


BARRIERA ANTIRUMORE BA08


PIANTA
Scala 1:200

INIZIO MURO DI SOSTEGNO Km 5+742.80
FINE MURO DI SOSTEGNO Km 5+980.51

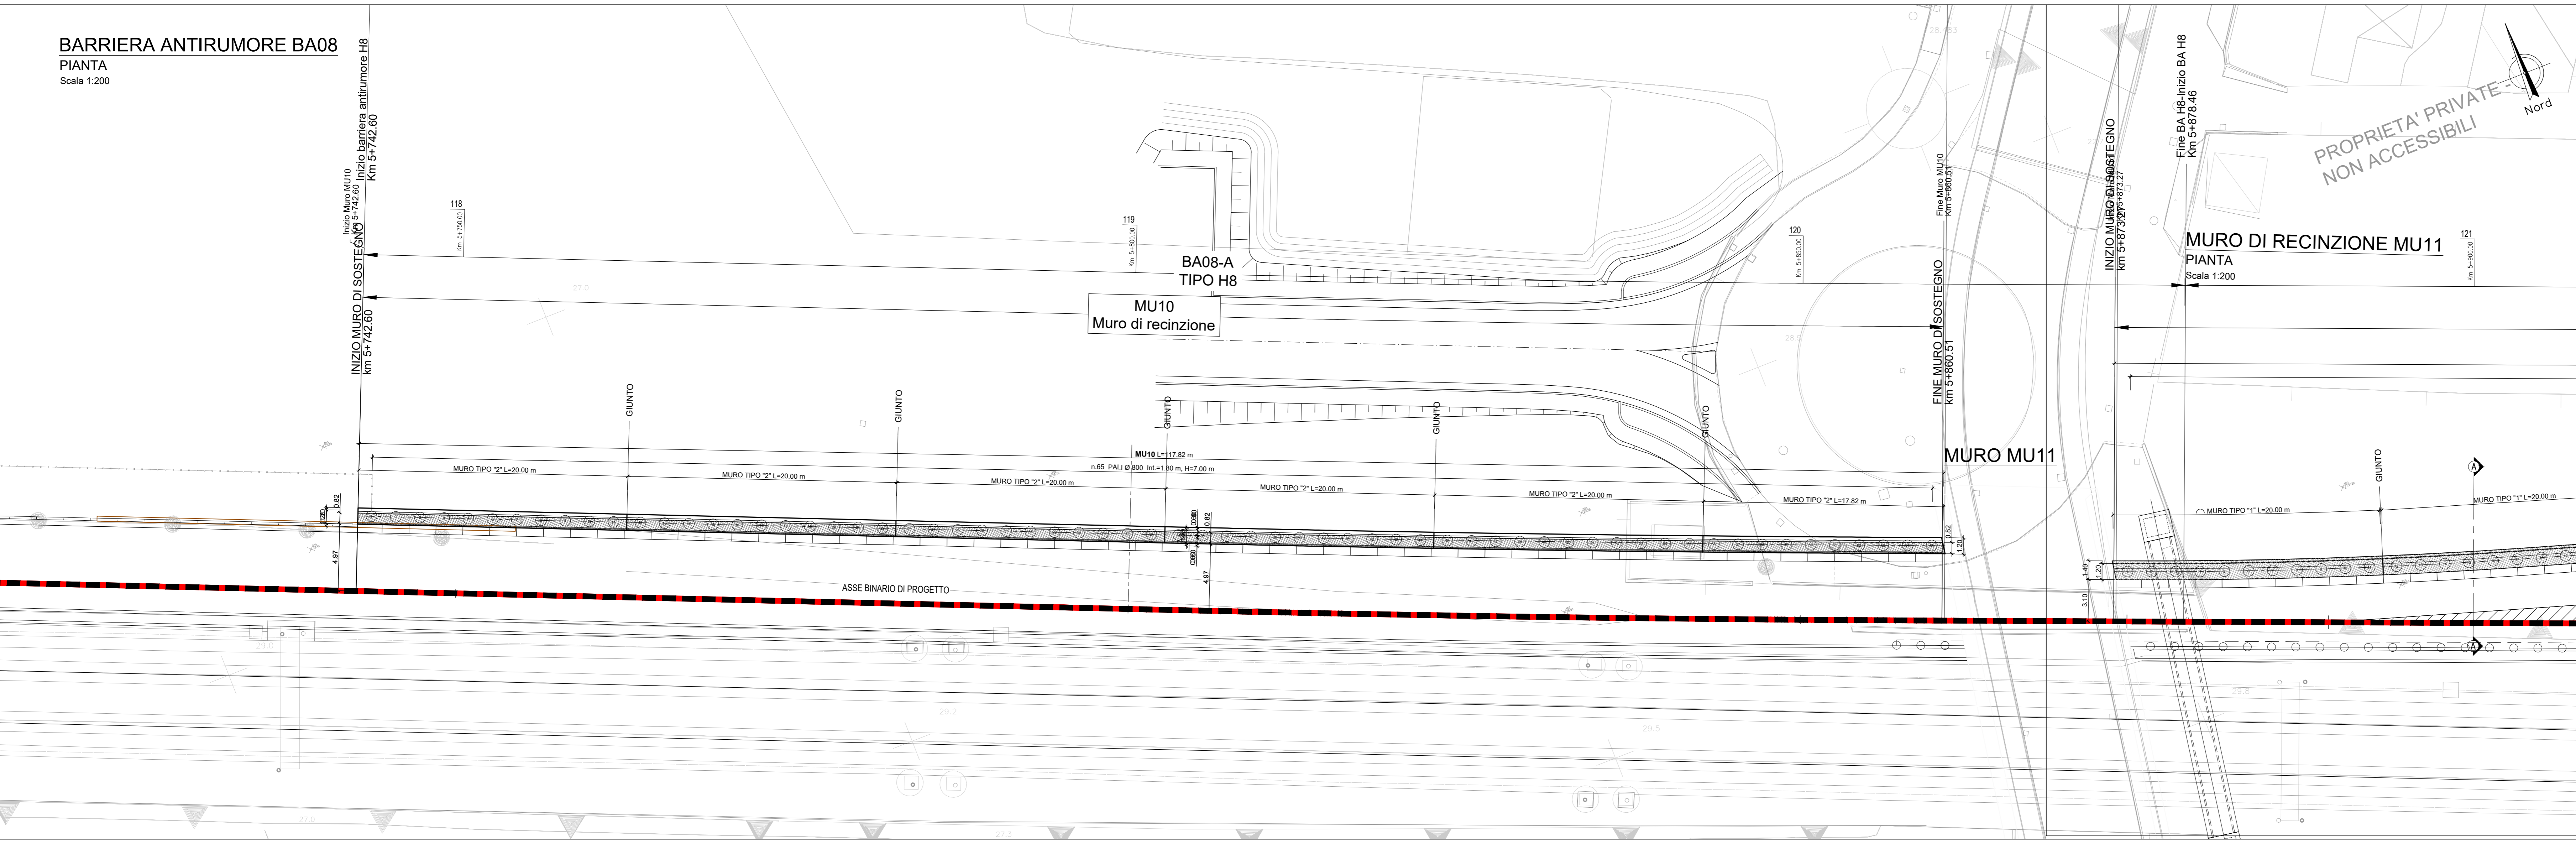



BARRIERA ANTIRUMORE BA08

PROSPETTO
Scala 1:200

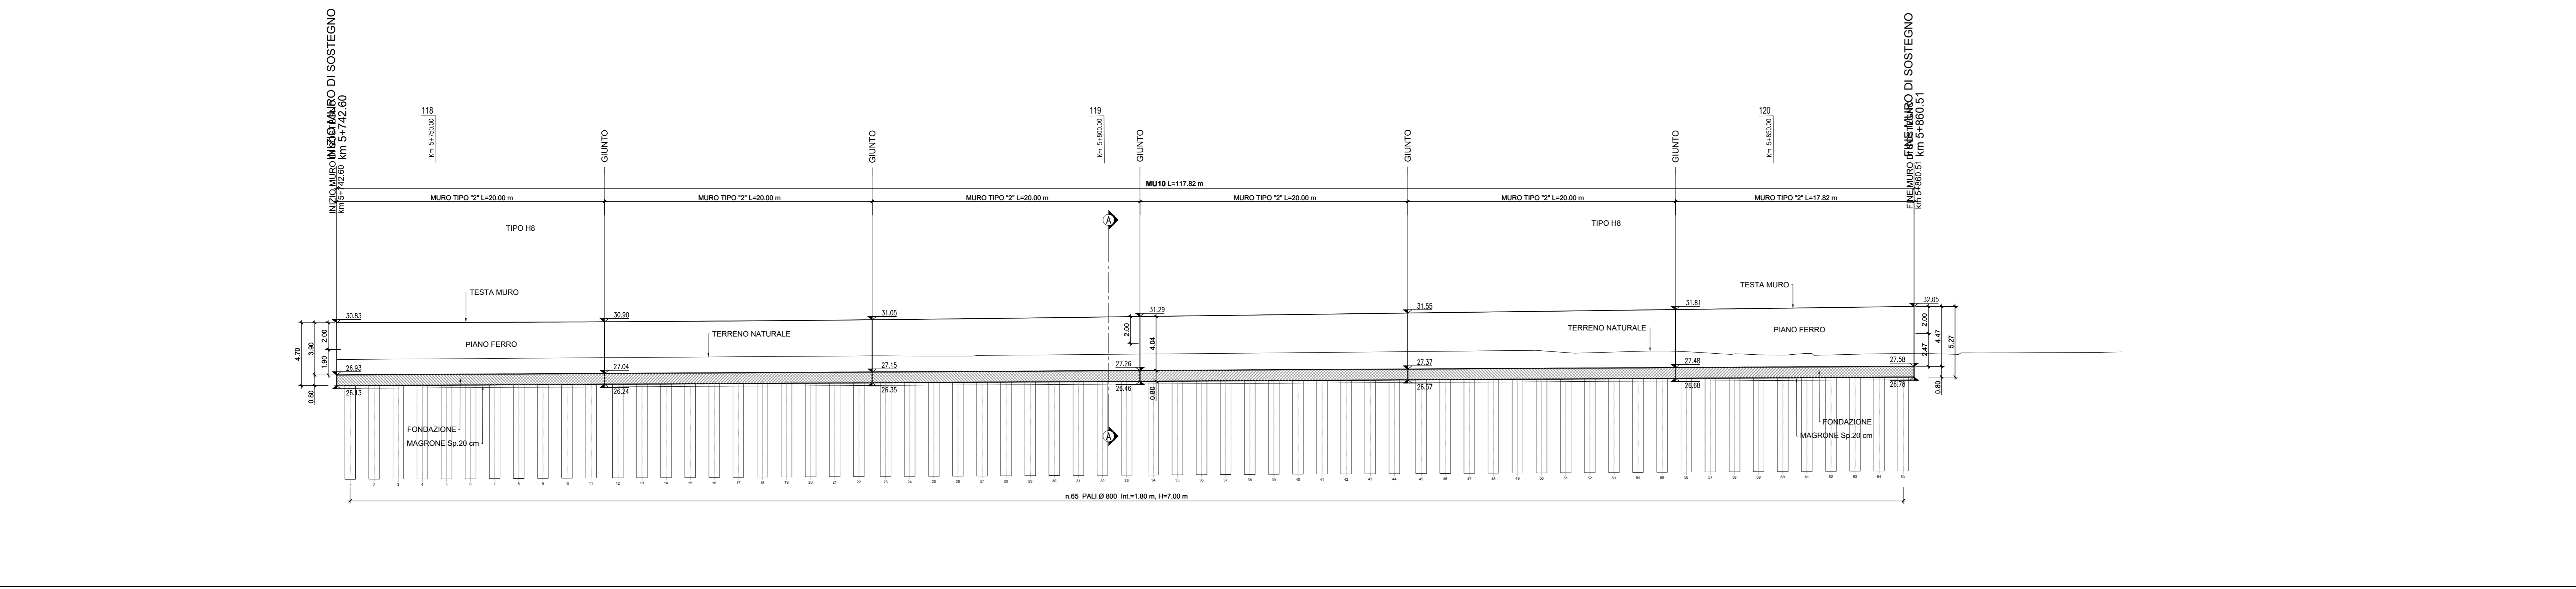

BARRIERA ANTIRUMORE BA08

SEZIONE TRASVERSALE A-A
Scala 1:200

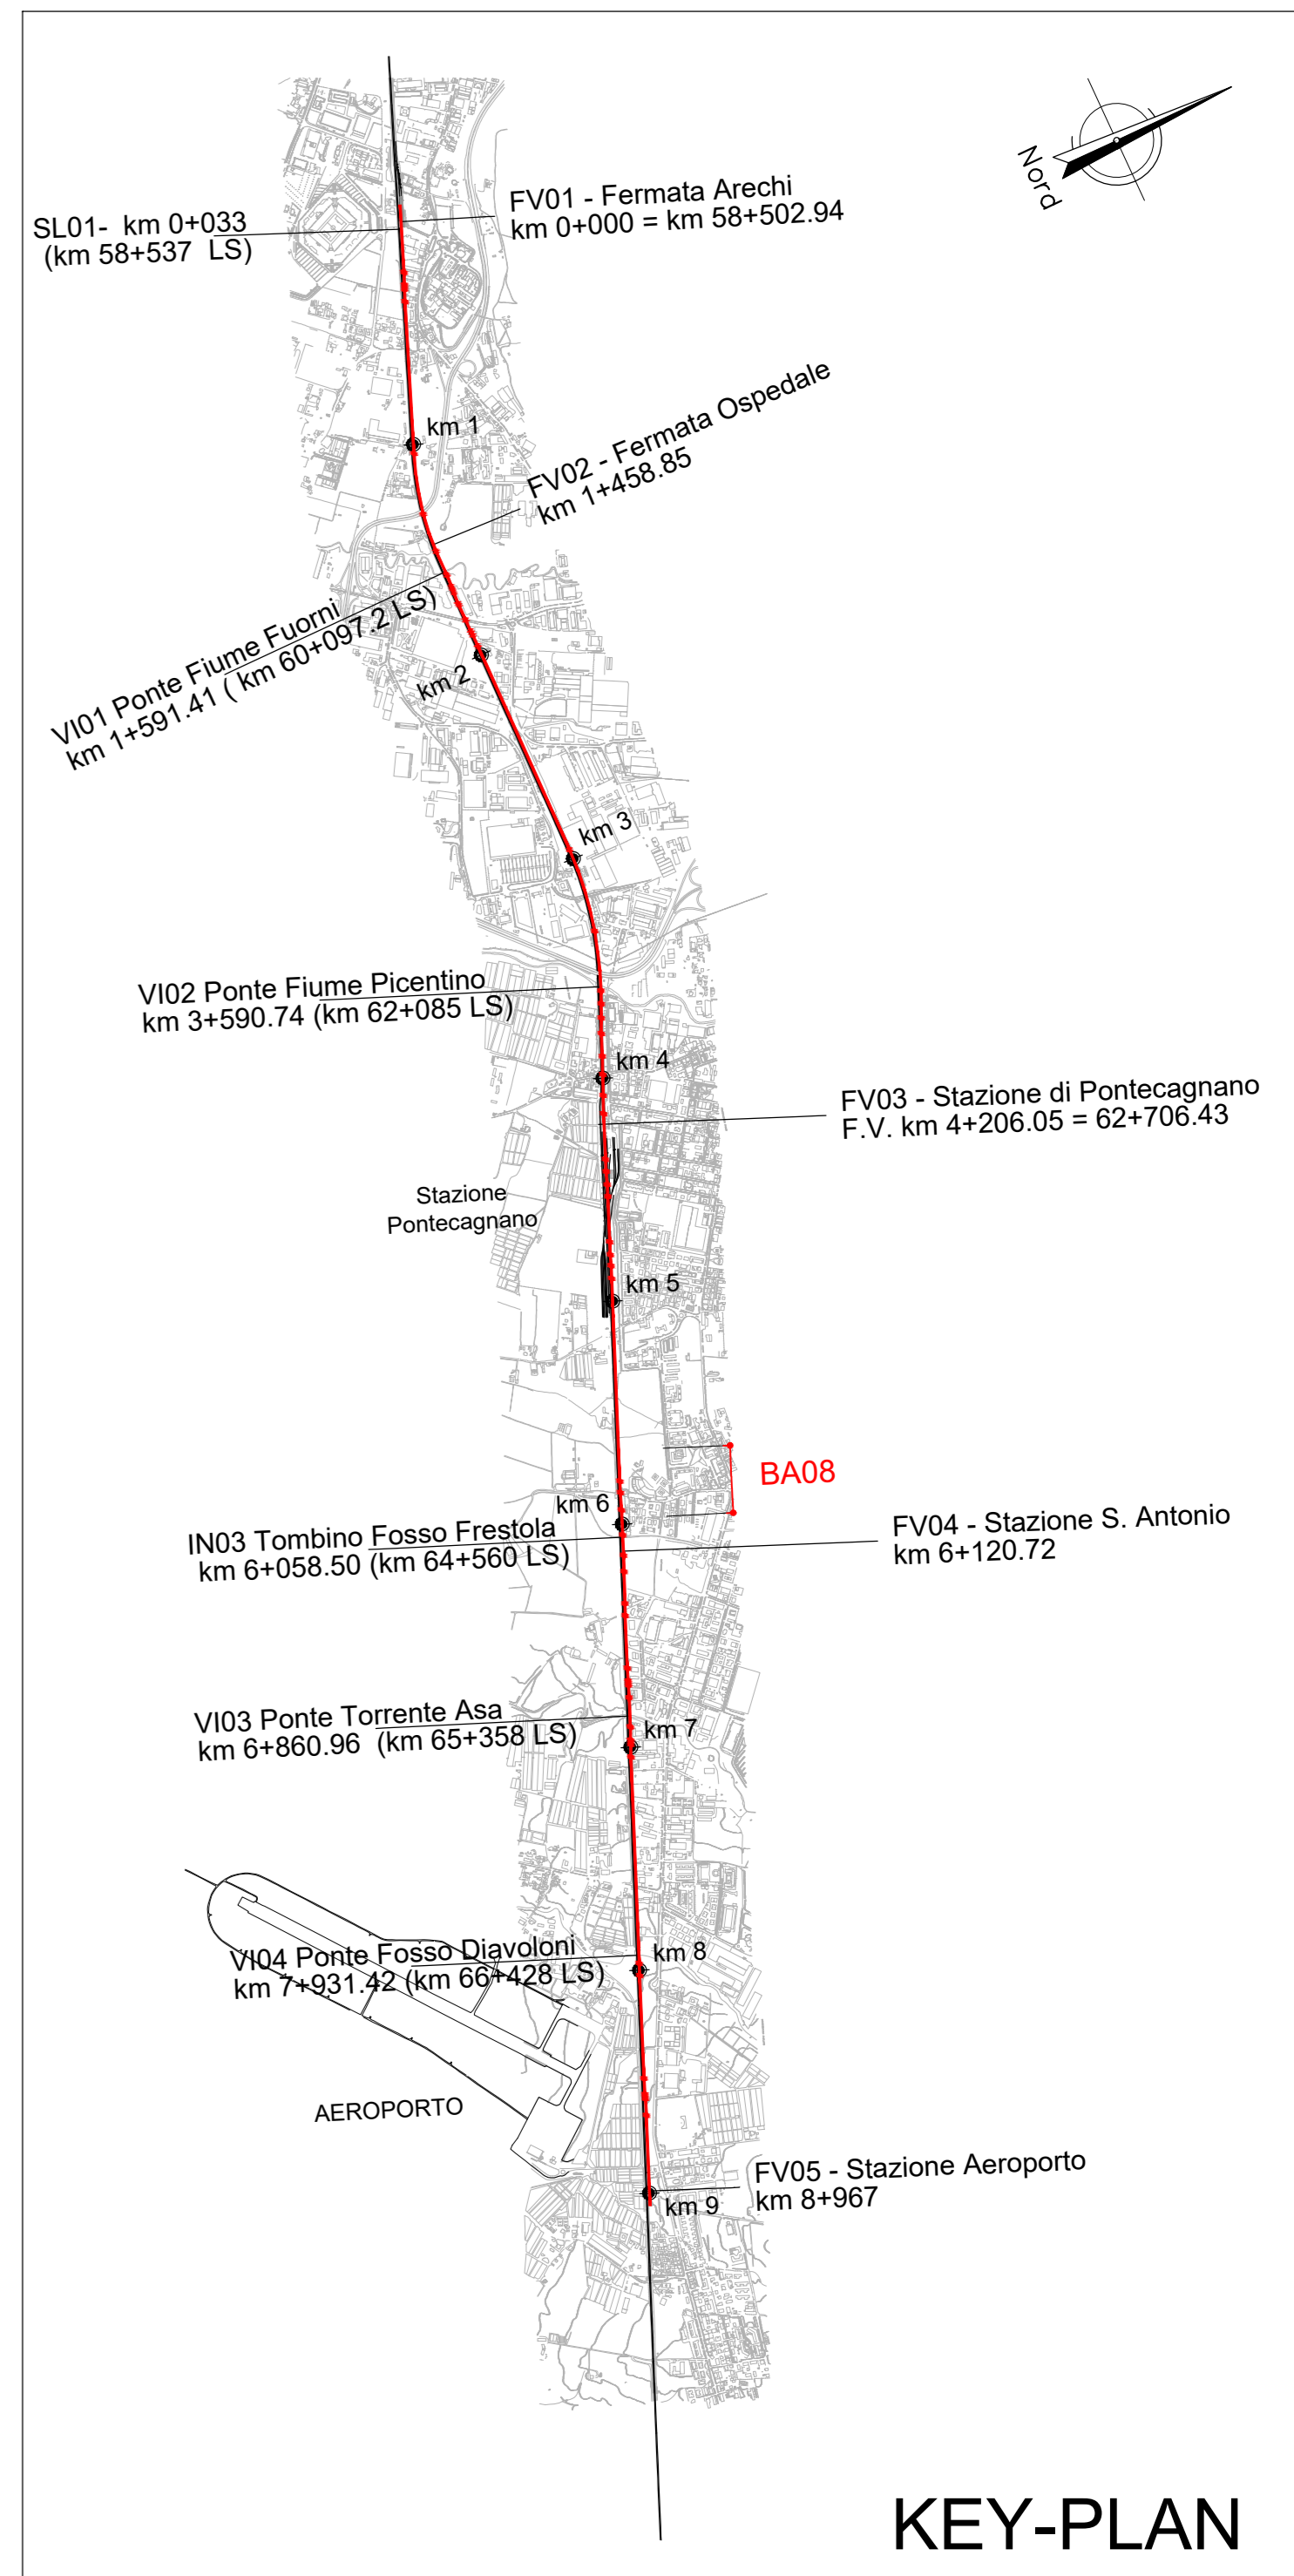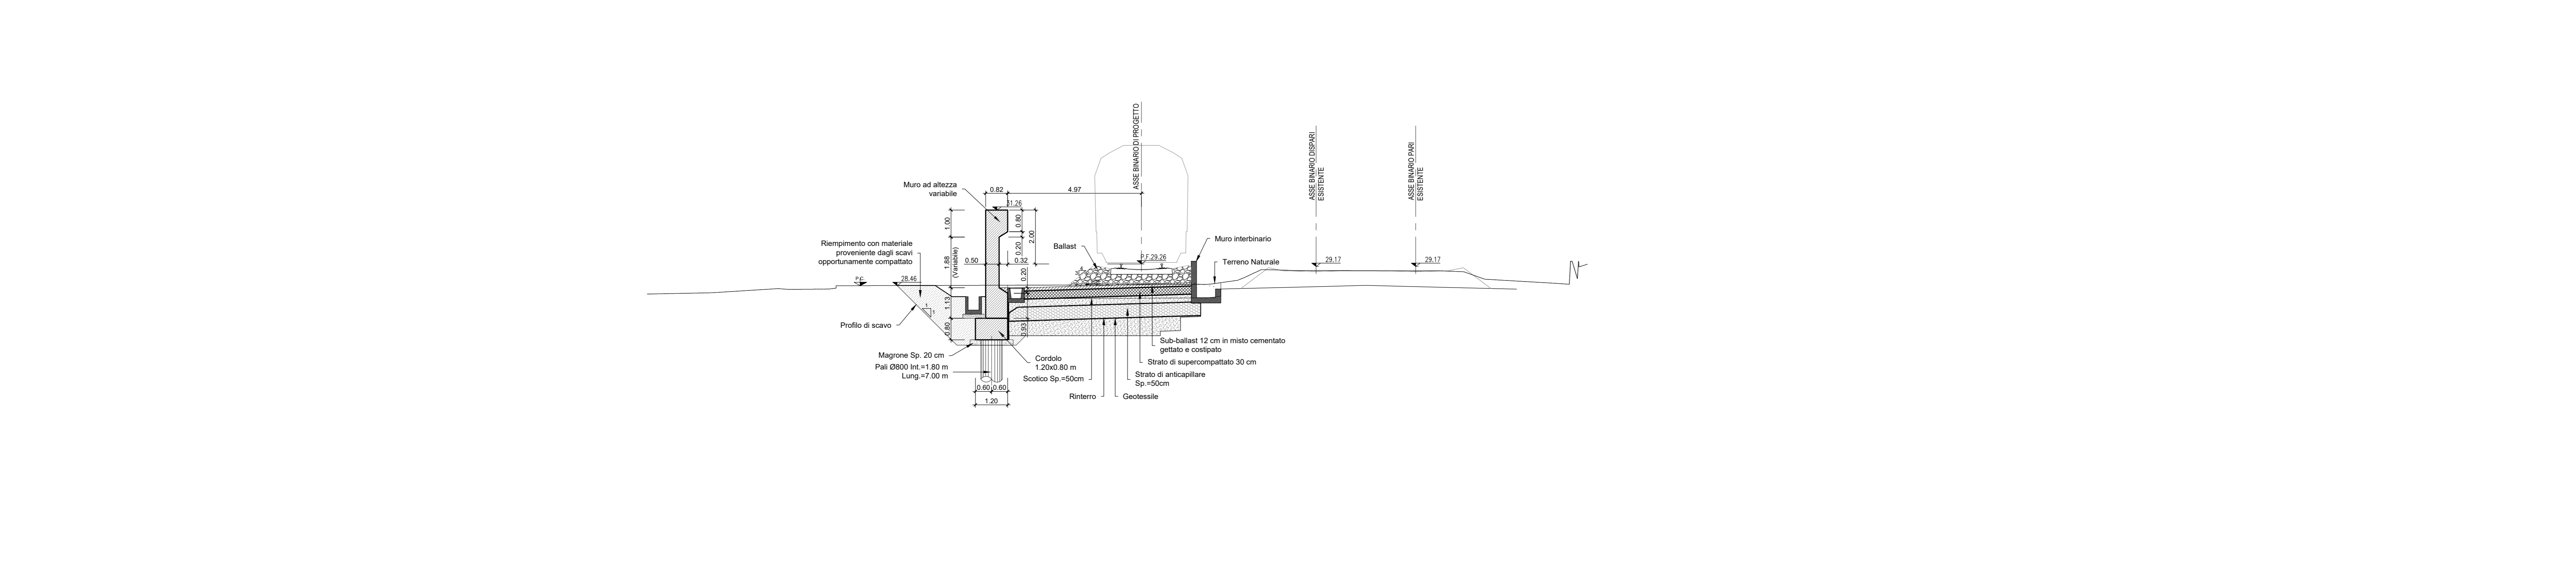

KEY-PLAN

NOTA: Per movimenti terra si rimanda alle sezioni trasversali della linea

NOTA: Nell'eventualità di piccole interferenze si adotterà lo scavalco standard da 4.50 m come da Manuali RFI

NOTA: Le opere presenti lato Linea Storica appartengono al Lotto 01.

Per tabella materiali e incidenza armature vedi elab. NN1X.0.0.D.78.TT.OC.00.0.001

COMMITTENTE:

PROGETTAZIONE:

U.O. INFRASTRUTTURE SUD

PROGETTO DEFINITIVO

LINEA SALERNO - PONTECAGNANO AEROPORTO
COMPLETAMENTO METROPOLITANA DI SALERNO
TRATTA ARECHI - PONTECAGNANO AEROPORTO
BARRIERE ANTIRUMORE
Lato metro Salerno
BA08 - Carpenteria - Pianta prospetti e sezioni - tav 1 di 2

SCALA: varie

COMMESSA	LOTTO	FASE	ENTE	TIPO DOC.	OPERA/DISCIPLINA	PROGR.	REV.
NN1X	00	D	78	BZ	BA0800	001	C

Rev.	Descrizione	Redatto	Data	Verificato	Data	Approvato	Data	Autorizzato Data
A	Emissione Esecutivo	F. Duranti	Set-2020	G. Fionella	Set-2020	M. Di Biase	Set-2020	01/10/2020
B	Emissione Esecutivo	F. Duranti	Ott-2020	G. Fionella	Ott-2020	M. Di Biase	Ott-2020	01/10/2020
C	Emissione Esecutivo	F. Duranti	Gen-2021	G. Fionella	Gen-2021	M. Di Biase	Gen-2021	01/10/2020

nn. Elab.: NN1X.0.0.D.78.BZ.BA.08.0.0.001.C