


BARRIERA ANTIRUMORE BA09


PIANTA
Scala 1:200

BA09
TIPO H10
MU12
Muro di recinzione

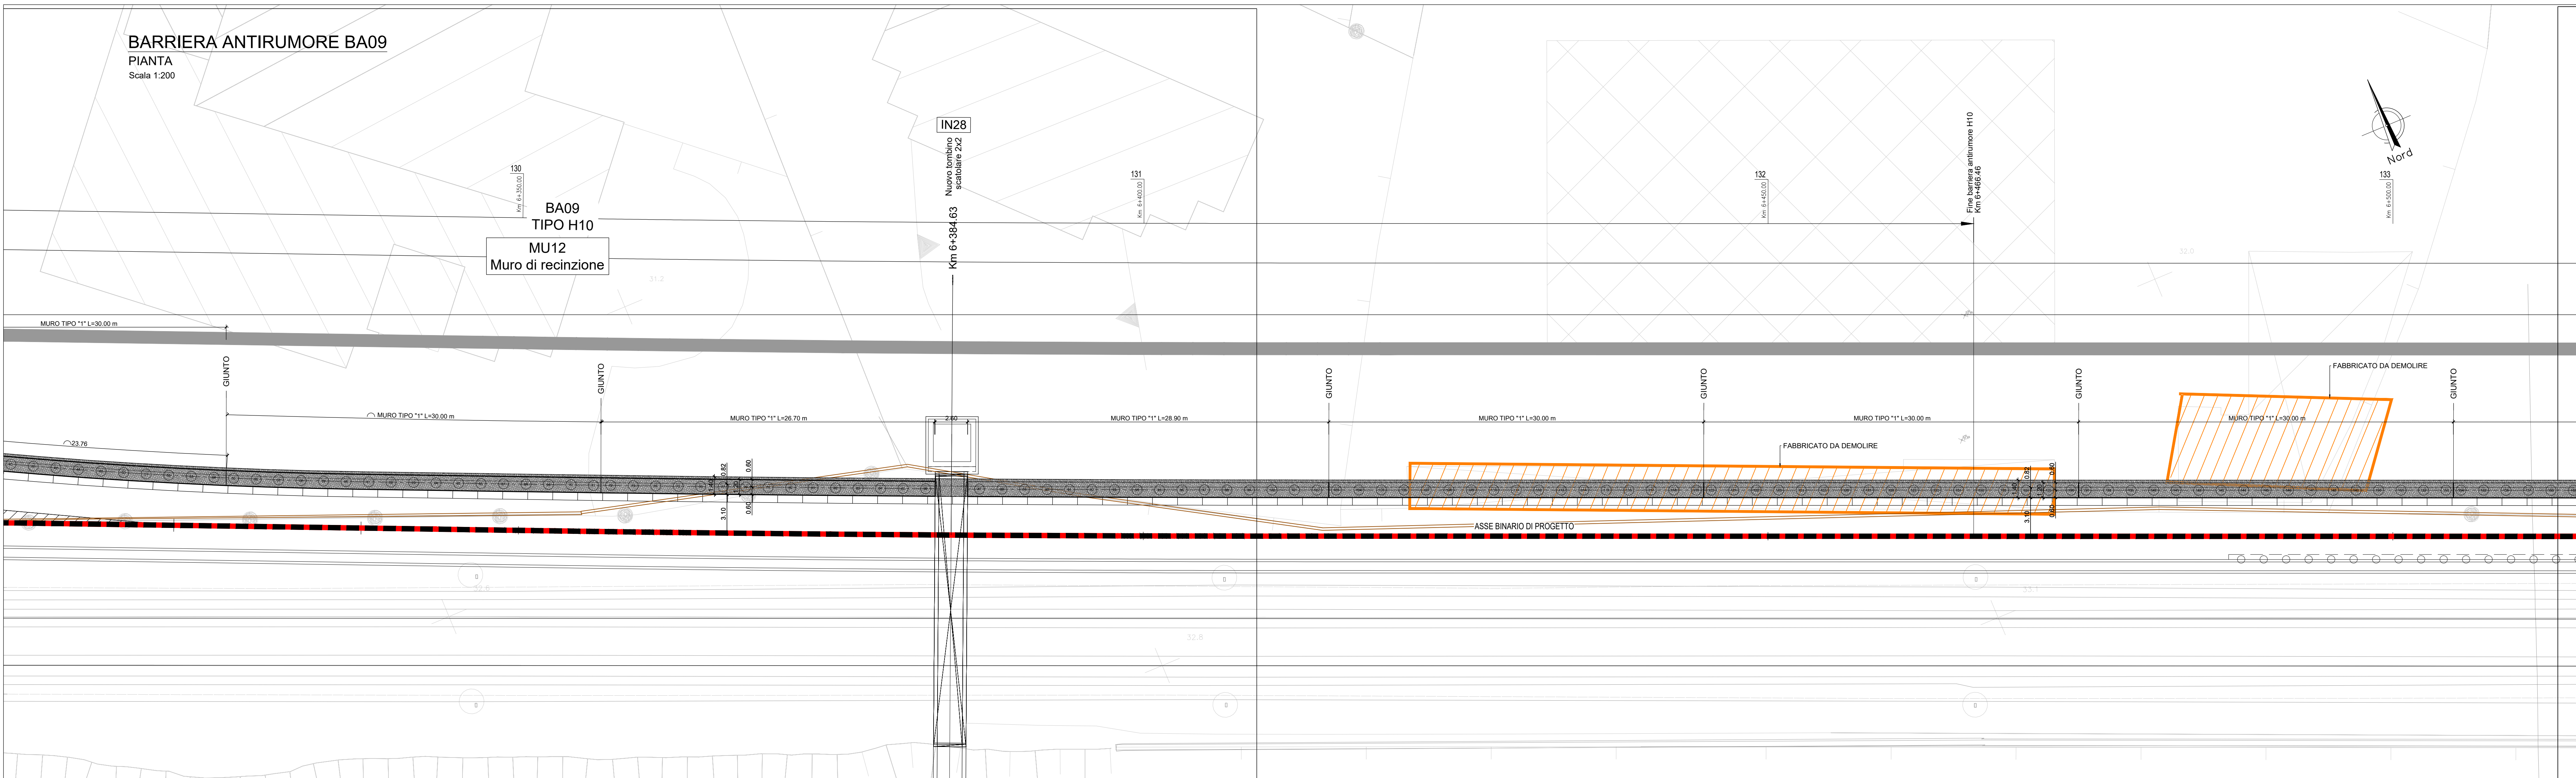



BARRIERA ANTIRUMORE BA09

PROSPETTO
Scala 1:200

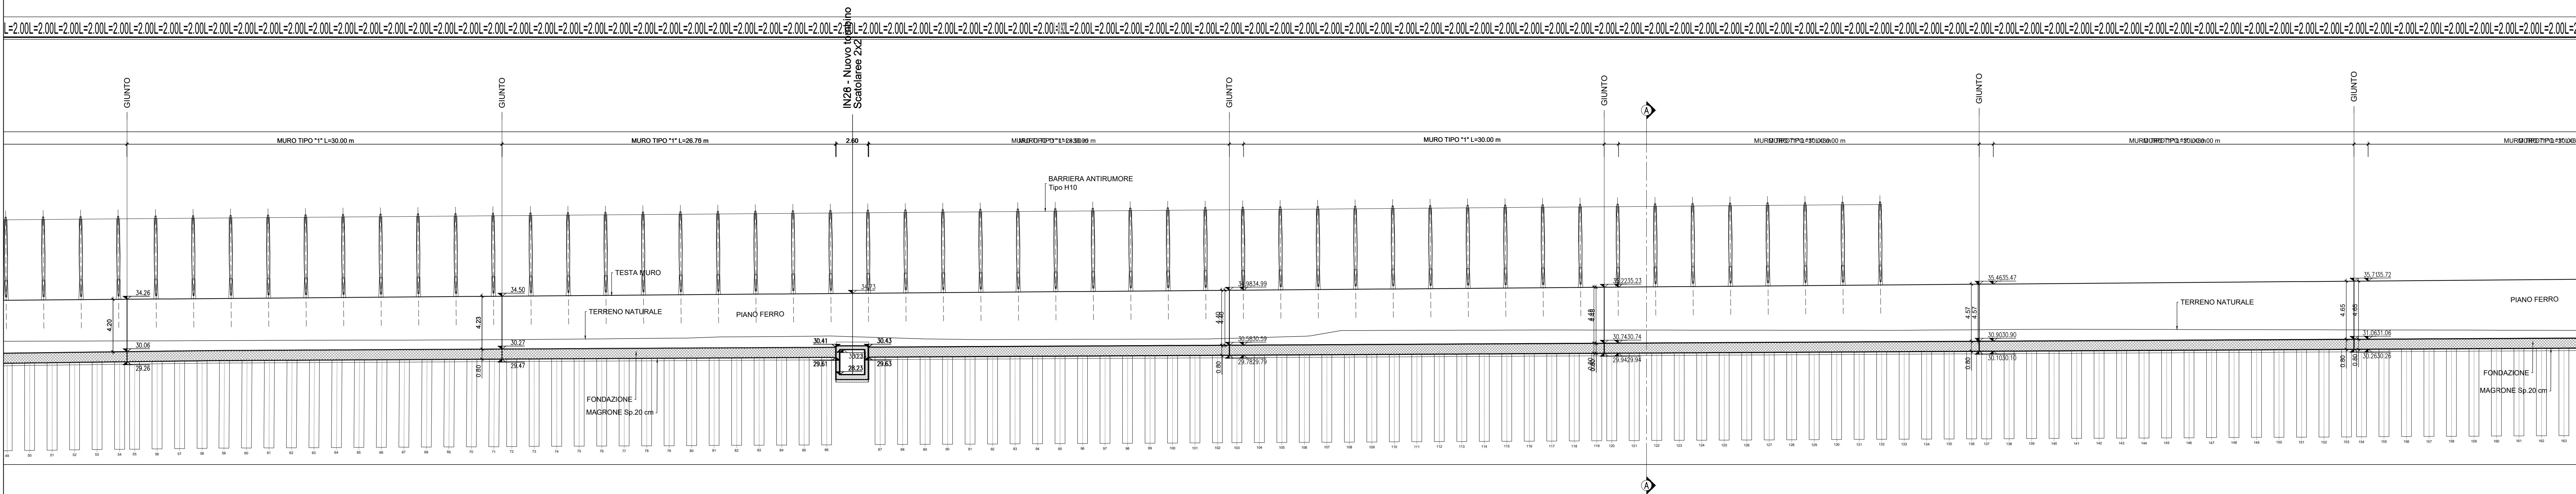

BARRIERA ANTIRUMORE BA09

SEZIONE TRASVERSALE A-A
Scala 1:200

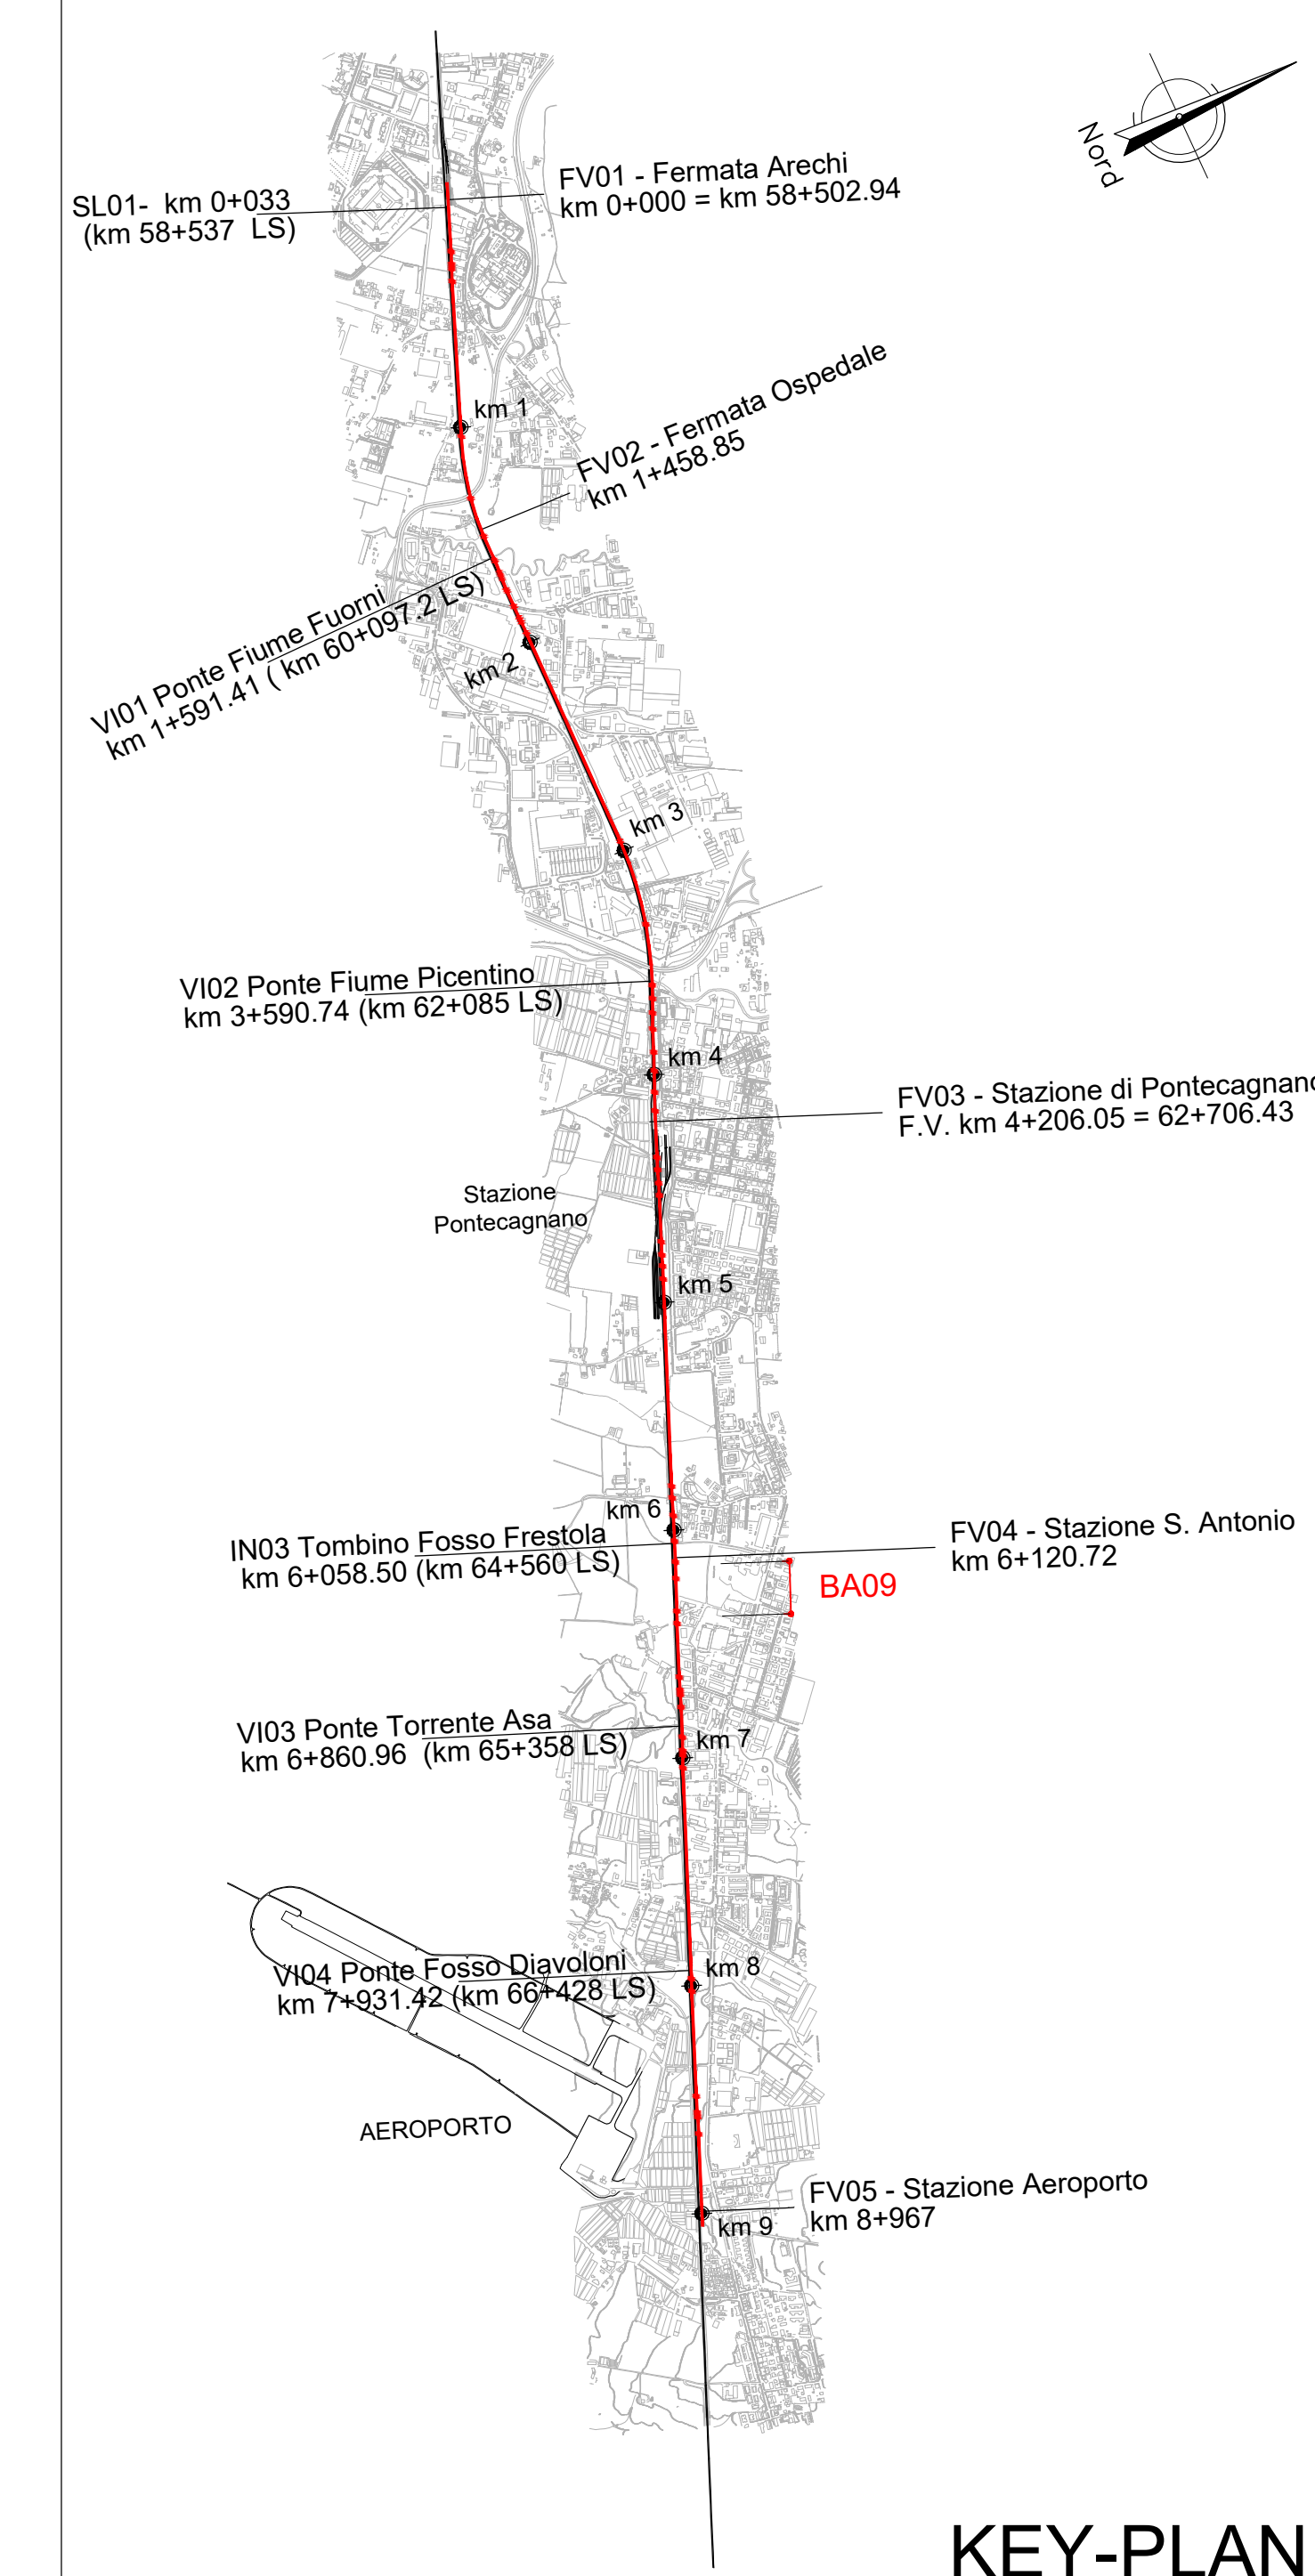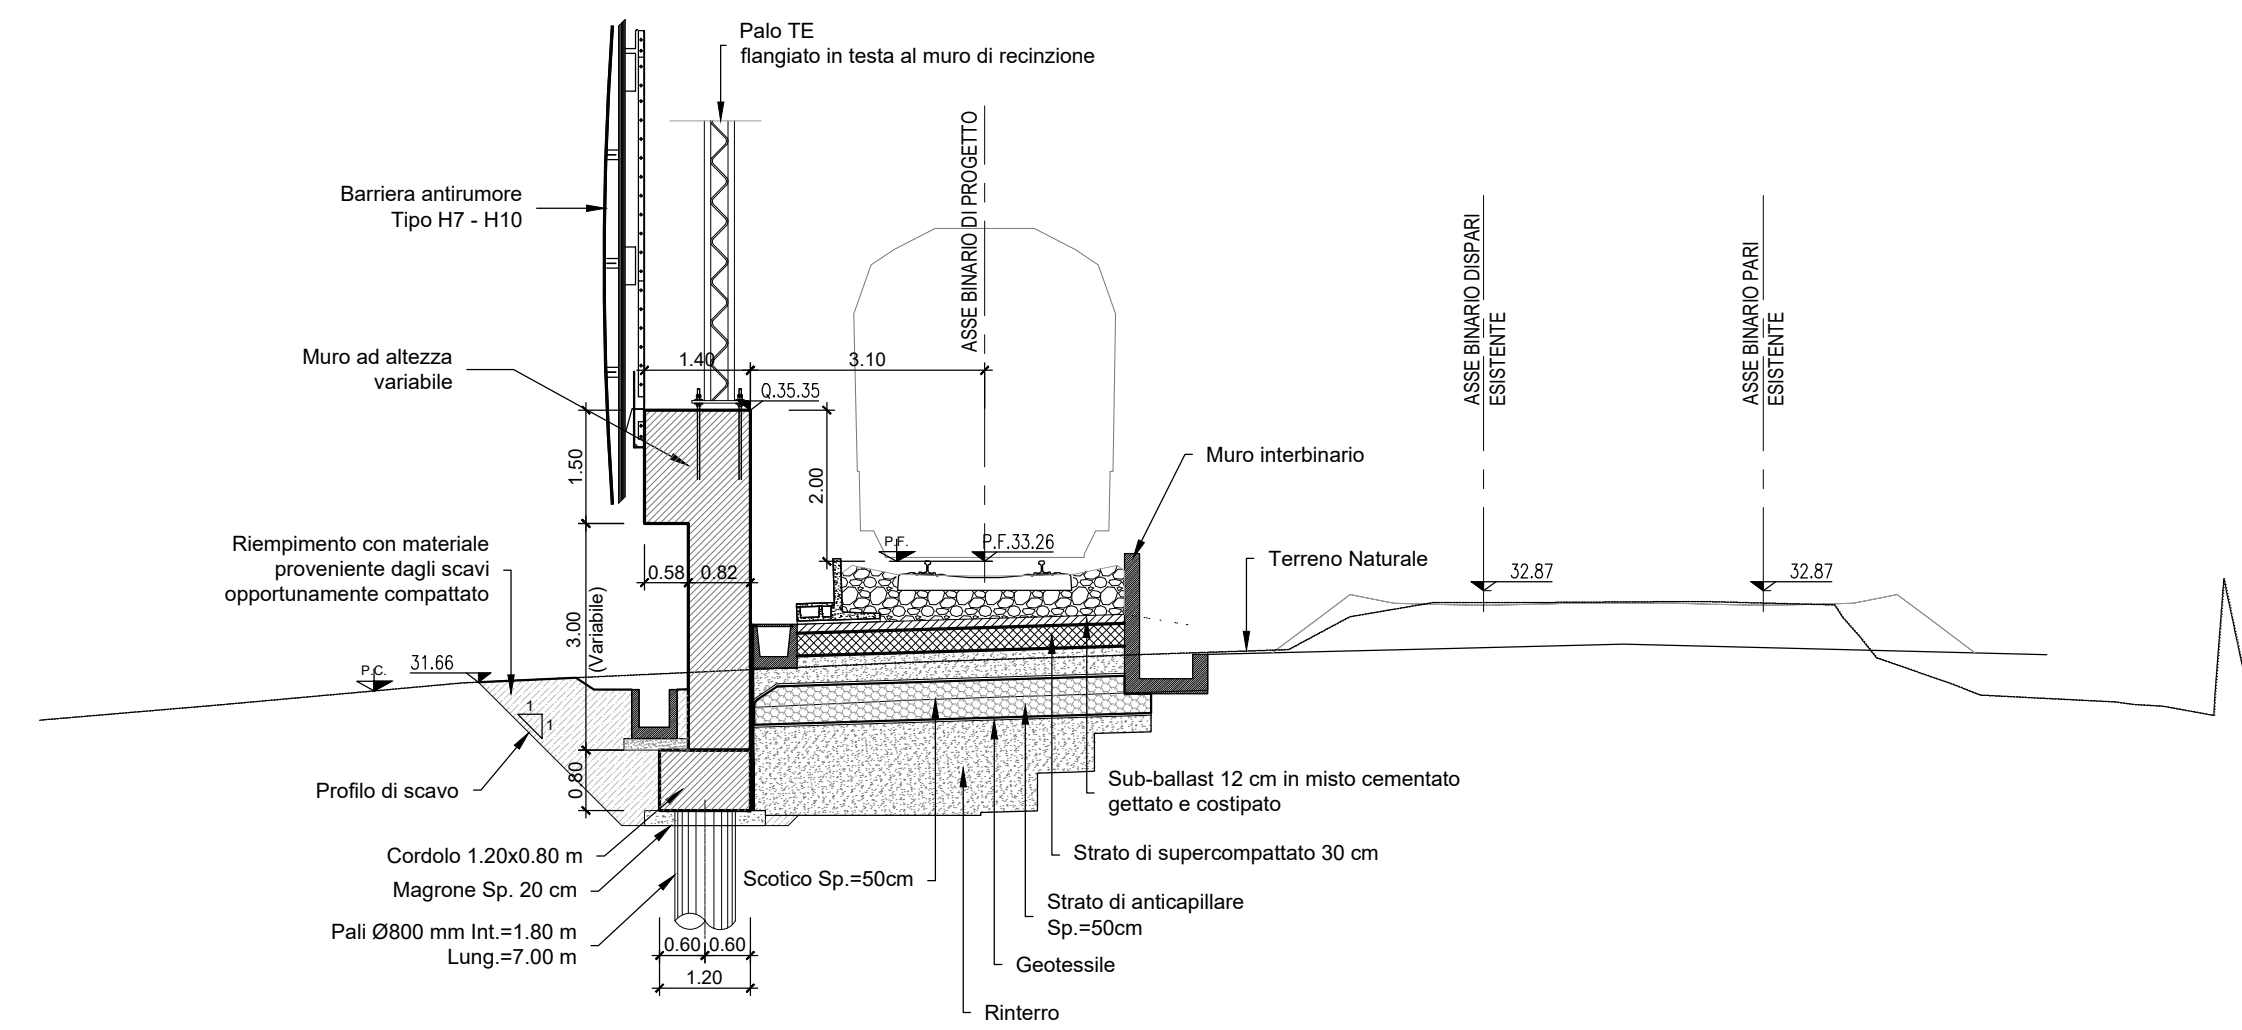

KEY-PLAN

NOTA: Per movimenti terra si rimanda alle sezioni trasversali della linea

NOTA: Nell'eventualità di piccole interferenze si adotta lo scavalco standard da 4.50 m come da Manuali RFI

NOTA: Le opere presenti lato Linea Storica appartengono al Lotto 01.

Per tabella materiali e incidenza armature vedi elab. NN1X.0.0.D.78.TT.OC.00.0.0.001

COMMITTENTE:

PROGETTAZIONE:

U.O. INFRASTRUTTURE SUD
PROGETTO DEFINITIVO
LINEA SALERNO - PONTECAGNANO AEROPORTO
COMPLETAMENTO METROPOLITANA DI SALERNO
TRATTA ARECHI - PONTECAGNANO AEROPORTO
BARRIERE ANTIRUMORE
Lato metro Salerno
BA09 - Carpenteria - Pianta prospetti e sezioni - tav 2 di 2

SCALA: varie

Rev.	Descrizione	Redatto	Data	Verificato	Data	Approvato	Data	Autorizzato Data
A	Emissione Esecutiva	F. Di Stefano	05/2020	G. Pizzetti	05/2020	M. Di Stefano	05/2020	05/2020
B	Emissione Esecutiva	F. Di Stefano	08/2020	G. Pizzetti	08/2020	M. Di Stefano	08/2020	08/2020
C	Emissione Esecutiva	F. Di Stefano	01/2021	G. Pizzetti	01/2021	M. Di Stefano	01/2021	01/2021

nn1x.0.0.d.78.bz.ba.09.0.0.002.c