





**BARRIERA ANTIRUMORE BA10**  
PIANTA  
Scala 1:200

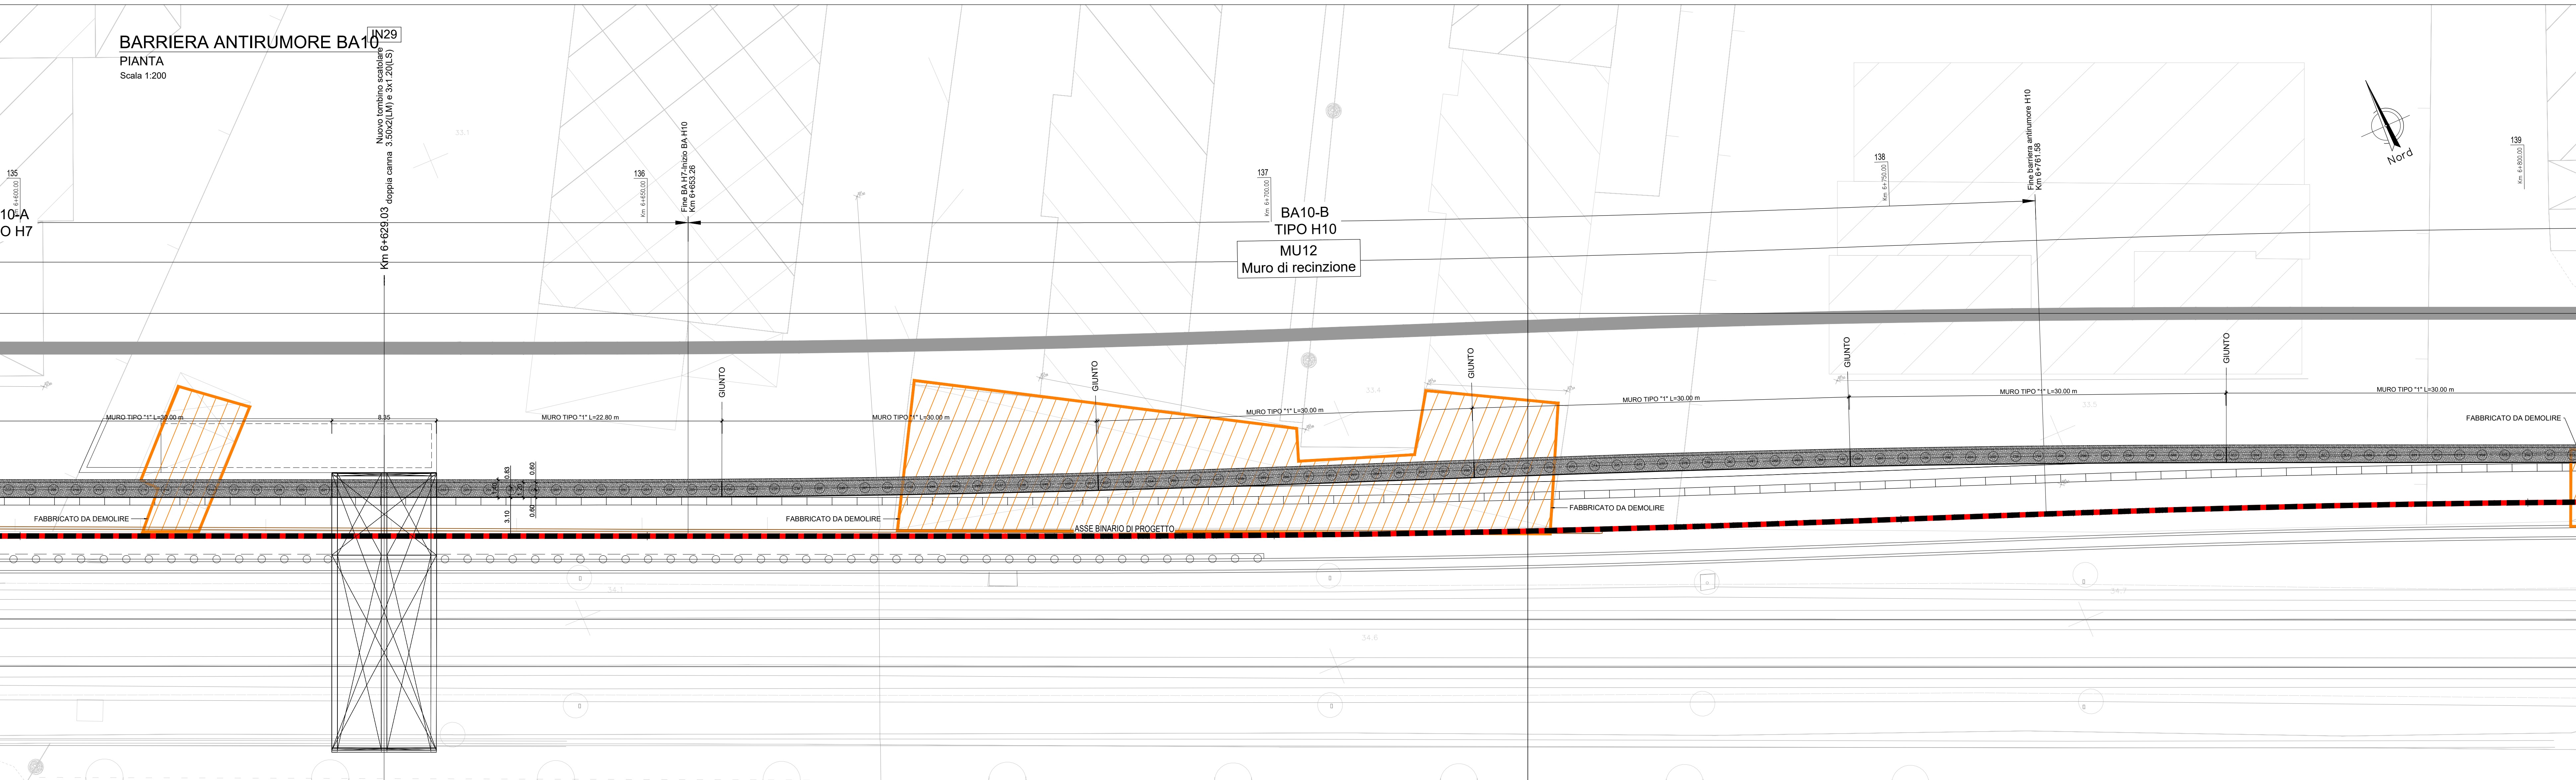

**BARRIERA ANTIRUMORE BA10**  
PROSPETTO  
Scala 1:200

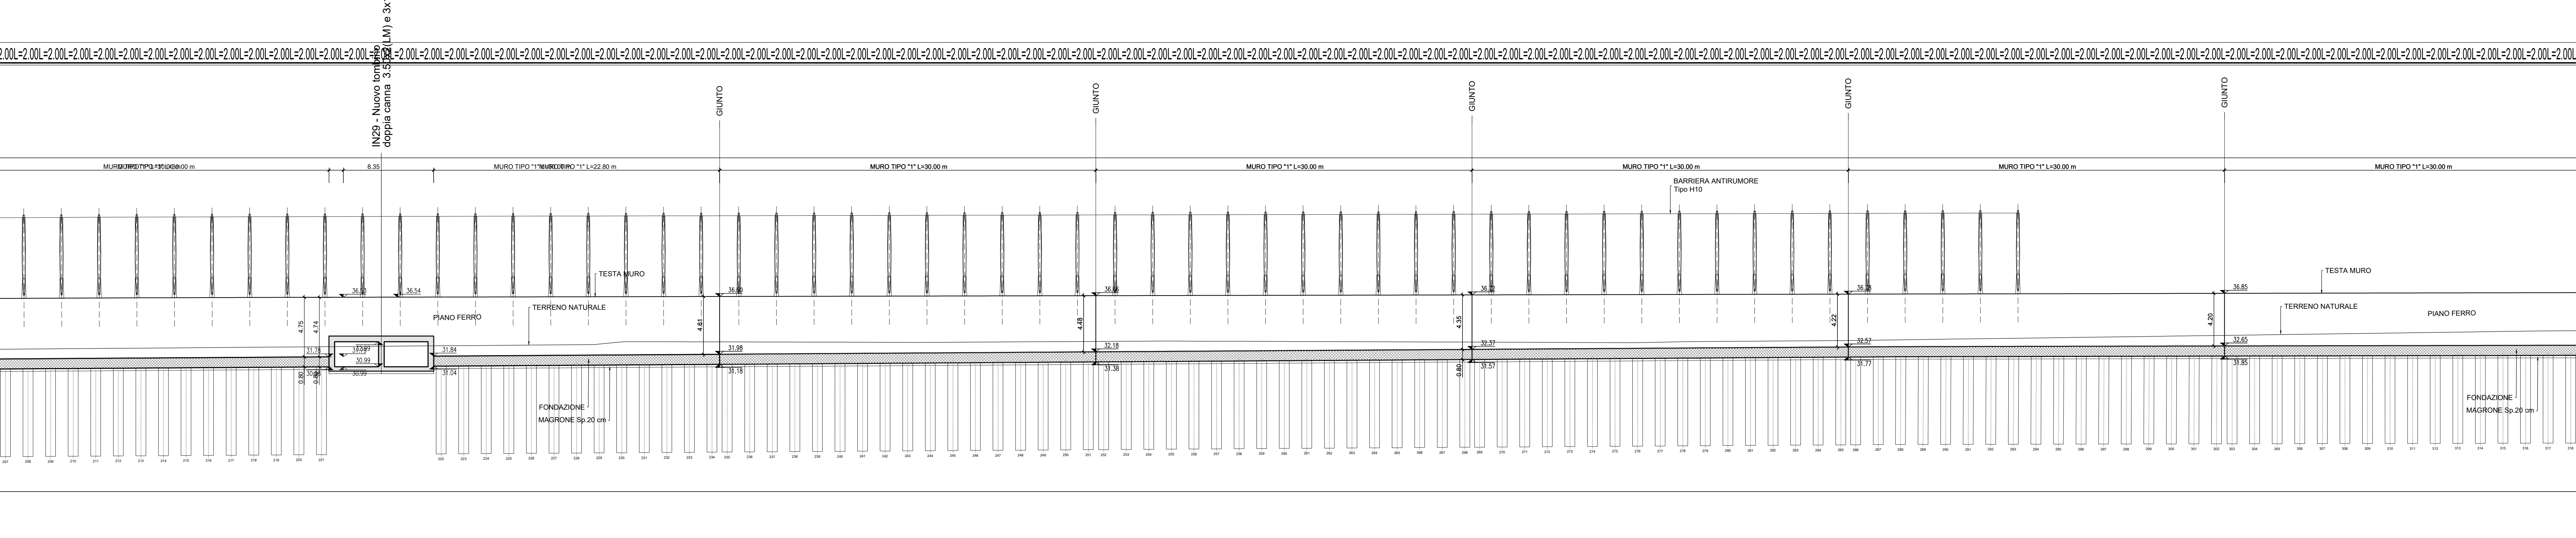

**BARRIERA ANTIRUMORE BA09**  
SEZIONE TRASVERSALE A-A  
Scala 1:200

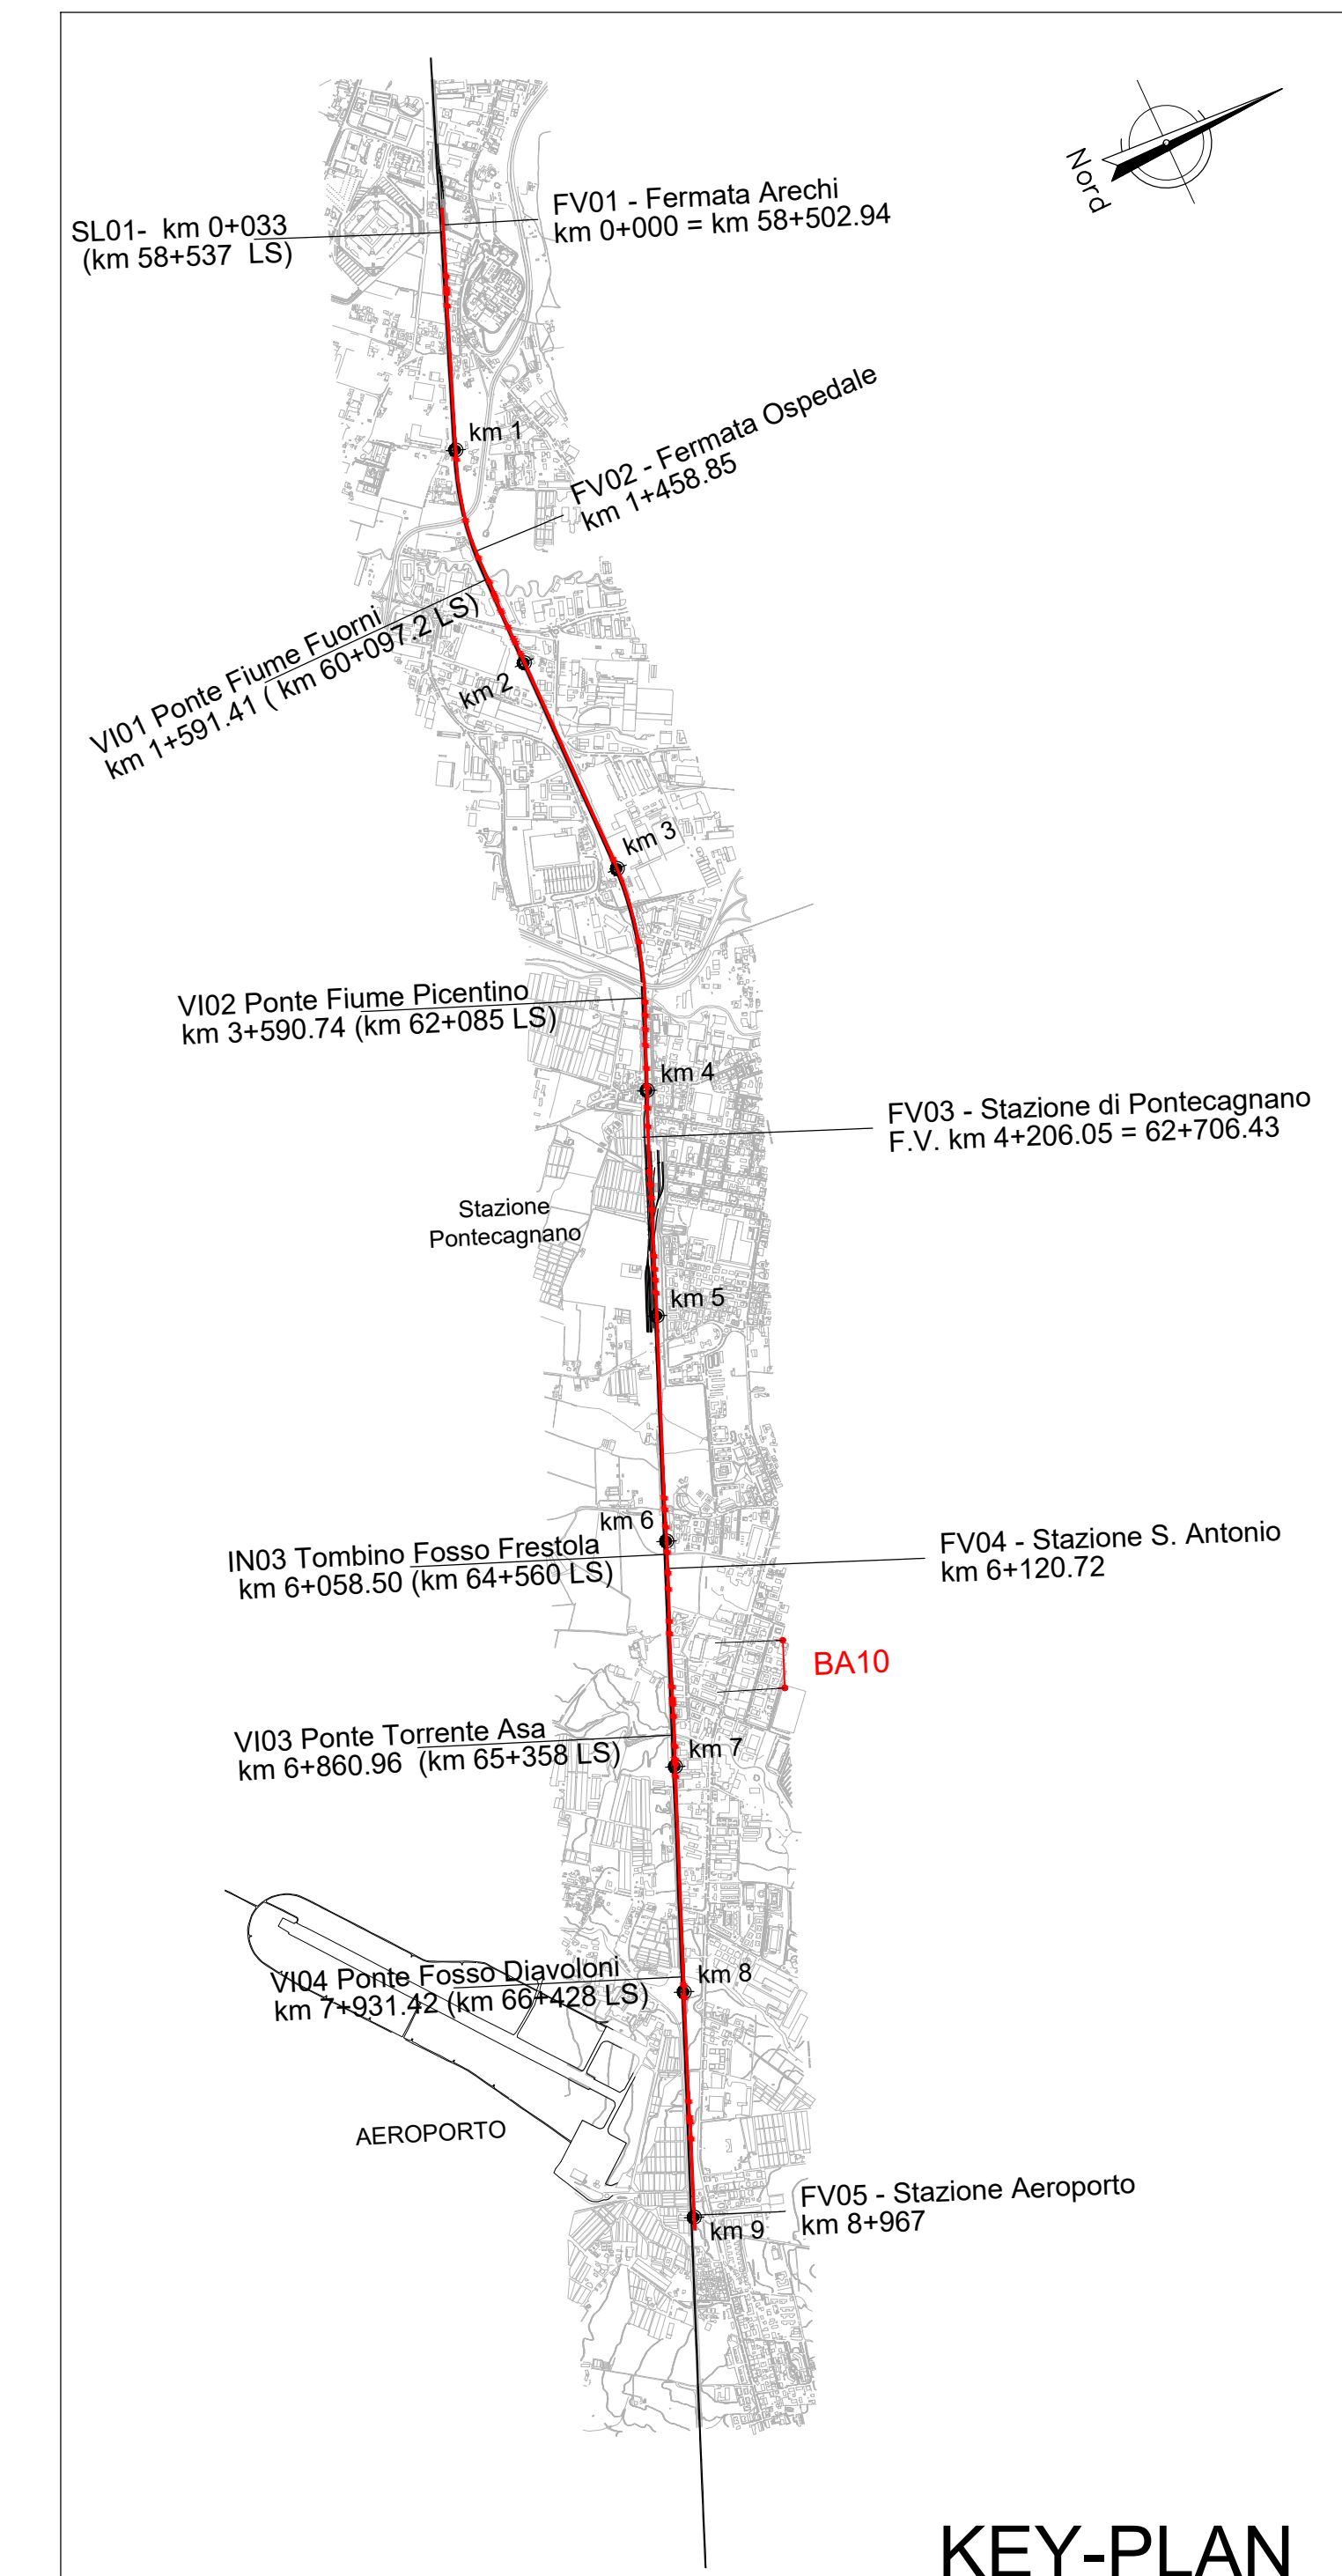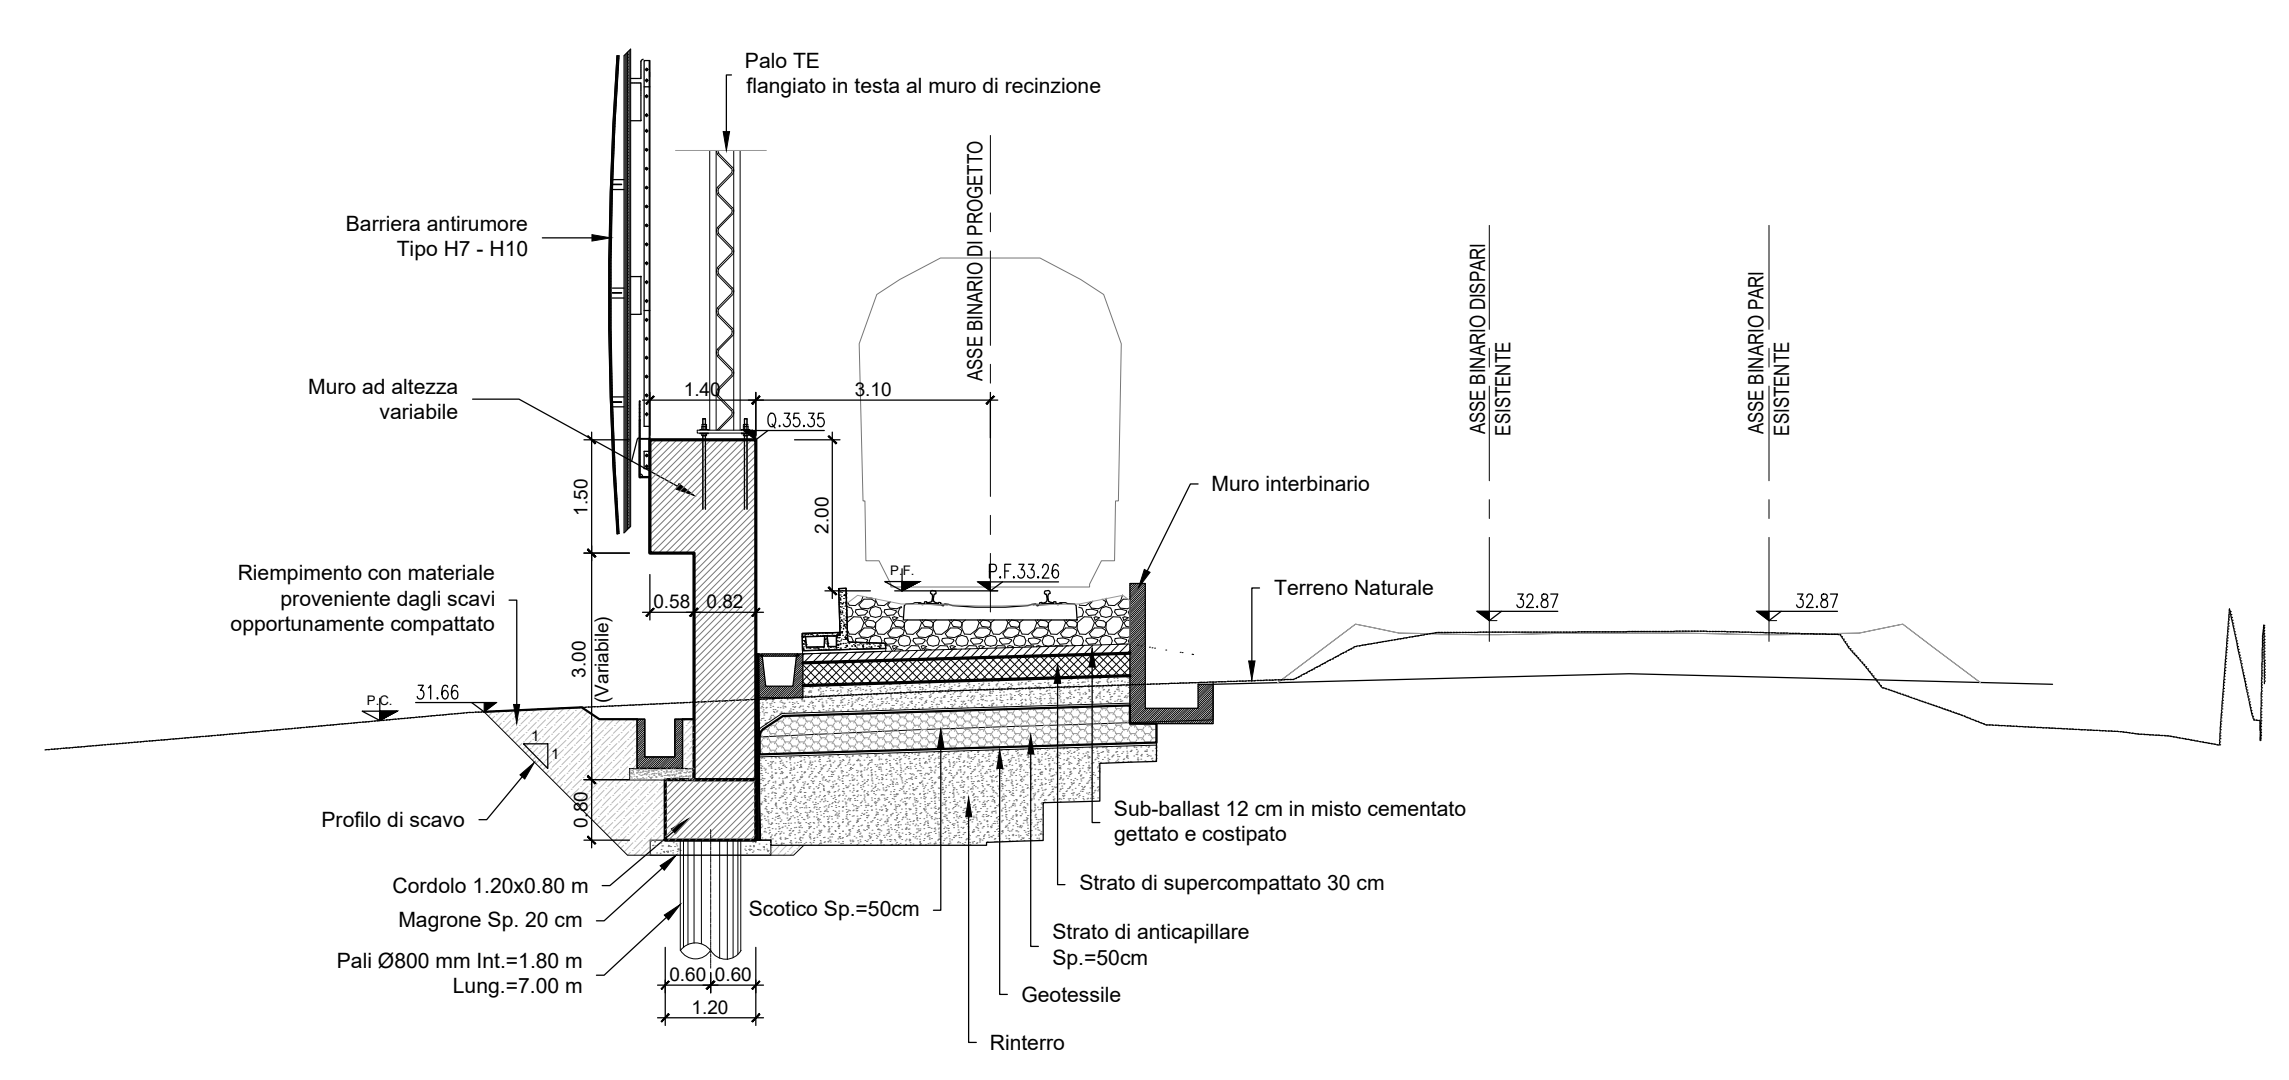

**KEY-PLAN**

NOTA: Per movimenti terra si rimanda alle sezioni trasversali della linea

NOTA: Nell'eventualità di piccole interferenze si adotterà lo scavalco standard da 4.50 m come da Manuali RFI

NOTA: Le opere presenti lato Linea Storica appartengono al Lotto 01.

Per tabella materiali e incidenza armature vedi elab. NN1X.0.0.D.78.TT.OC.00.0.0.001

COMMITTENTE:   
 PROGETTAZIONE: 

**U.O. INFRASTRUTTURE SUD**  
**PROGETTO DEFINITIVO**  
**LINEA SALERNO - PONTECAGNANO AEROPORTO**  
**COMPLETAMENTO METROPOLITANA DI SALERNO**  
**TRATTA ARECHI - PONTECAGNANO AEROPORTO**  
 BARRIERE ANTIRUMORE  
 Lato metro Salerno  
 BA10 - Carpenteria - Pianta prospetti e sezioni - tav 2 di 2

SCALA: varie





