



**BARRIERA ANTIRUMORE BA11**

PIANTA  
Scala 1:200

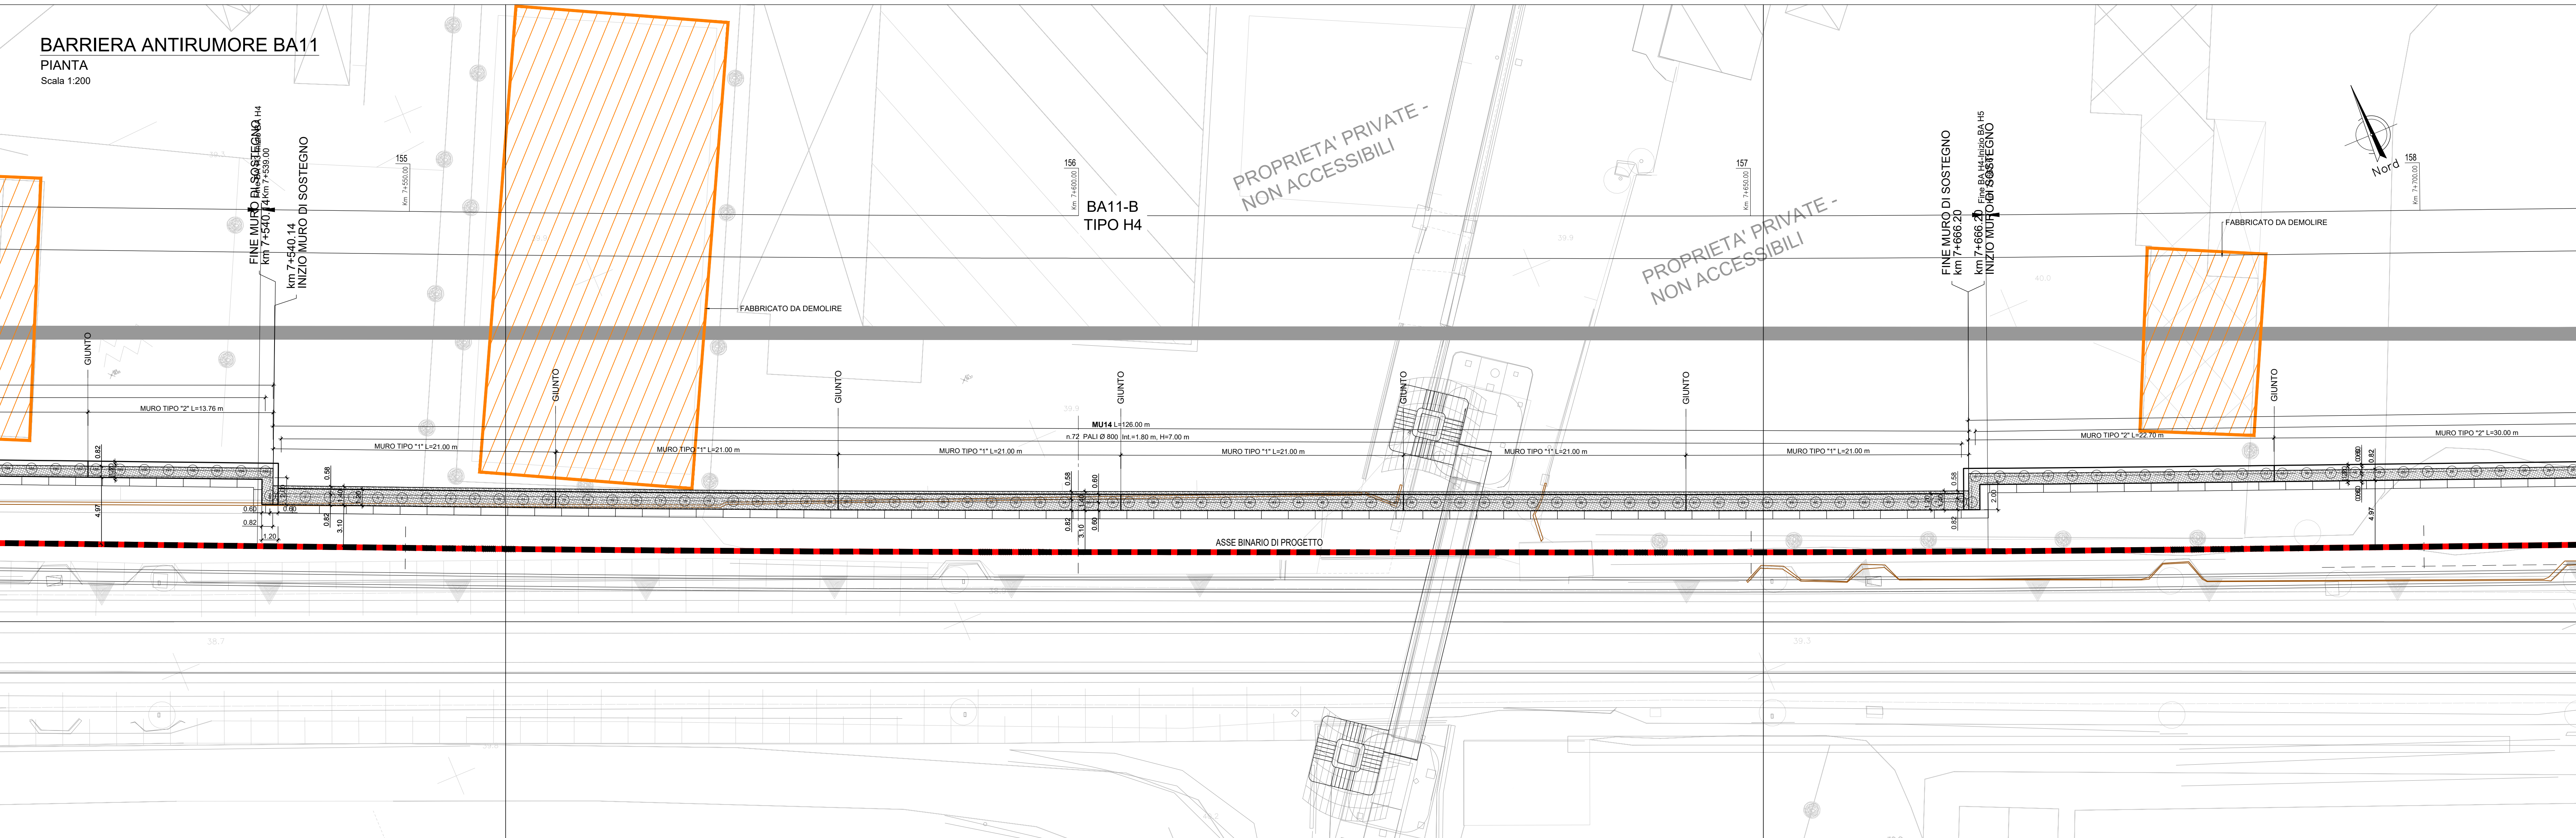



**BARRIERA ANTIRUMORE BA11**

PROSPETTO  
Scala 1:200

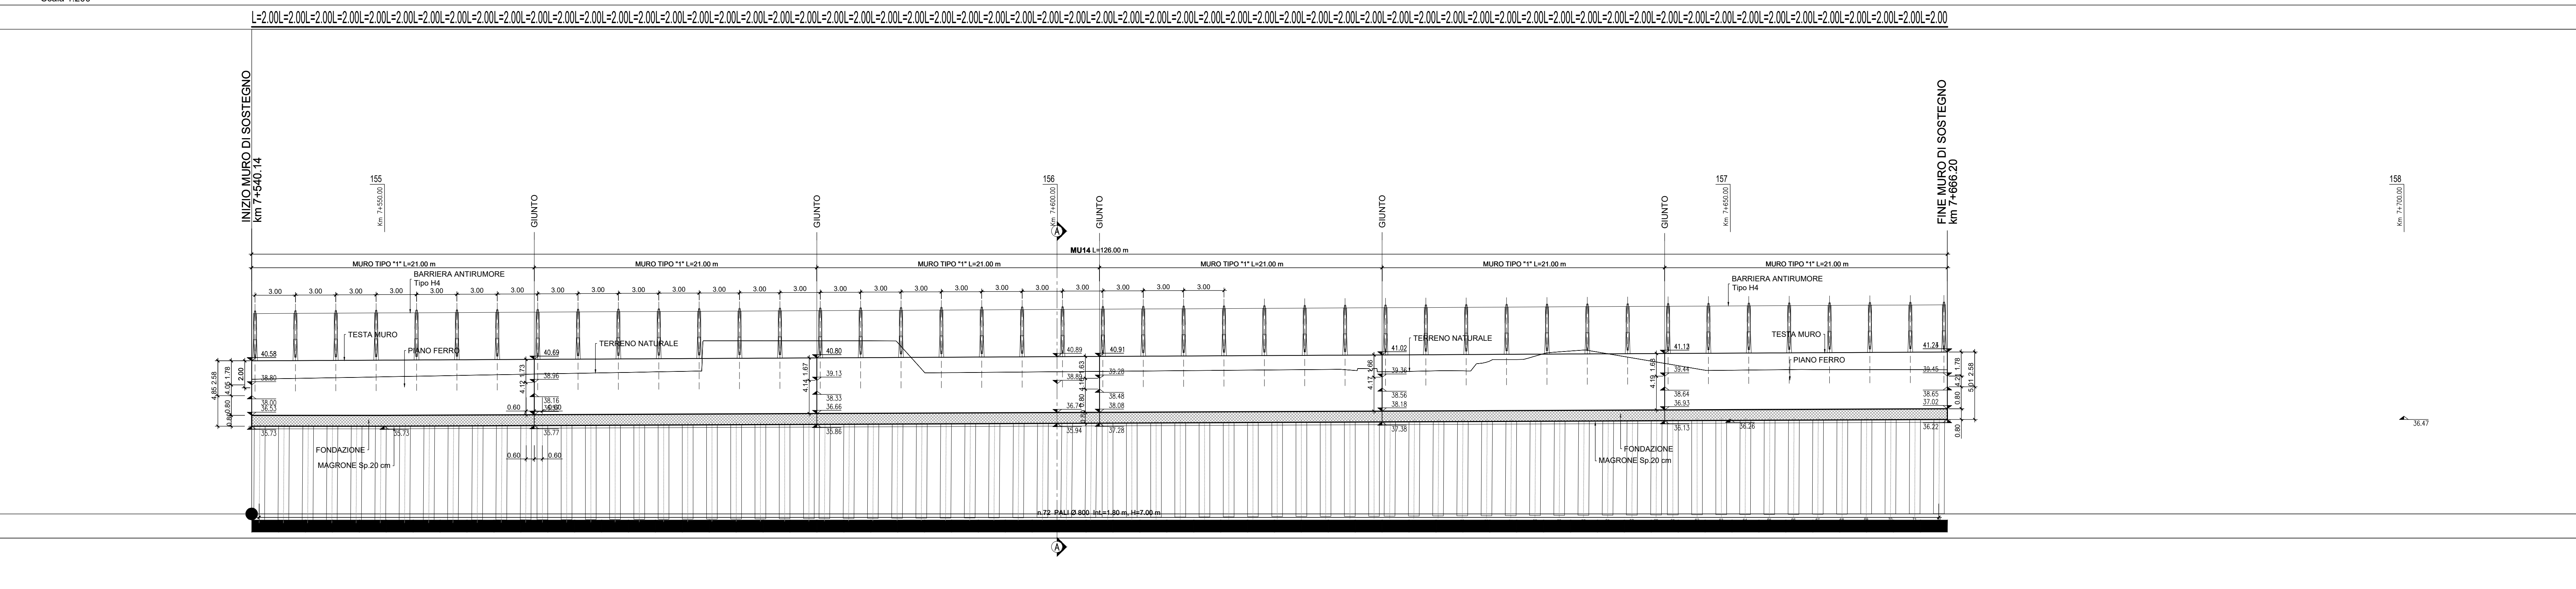

**BARRIERA ANTIRUMORE BA11**

SEZIONE TRASVERSALE A-A  
Scala 1:200

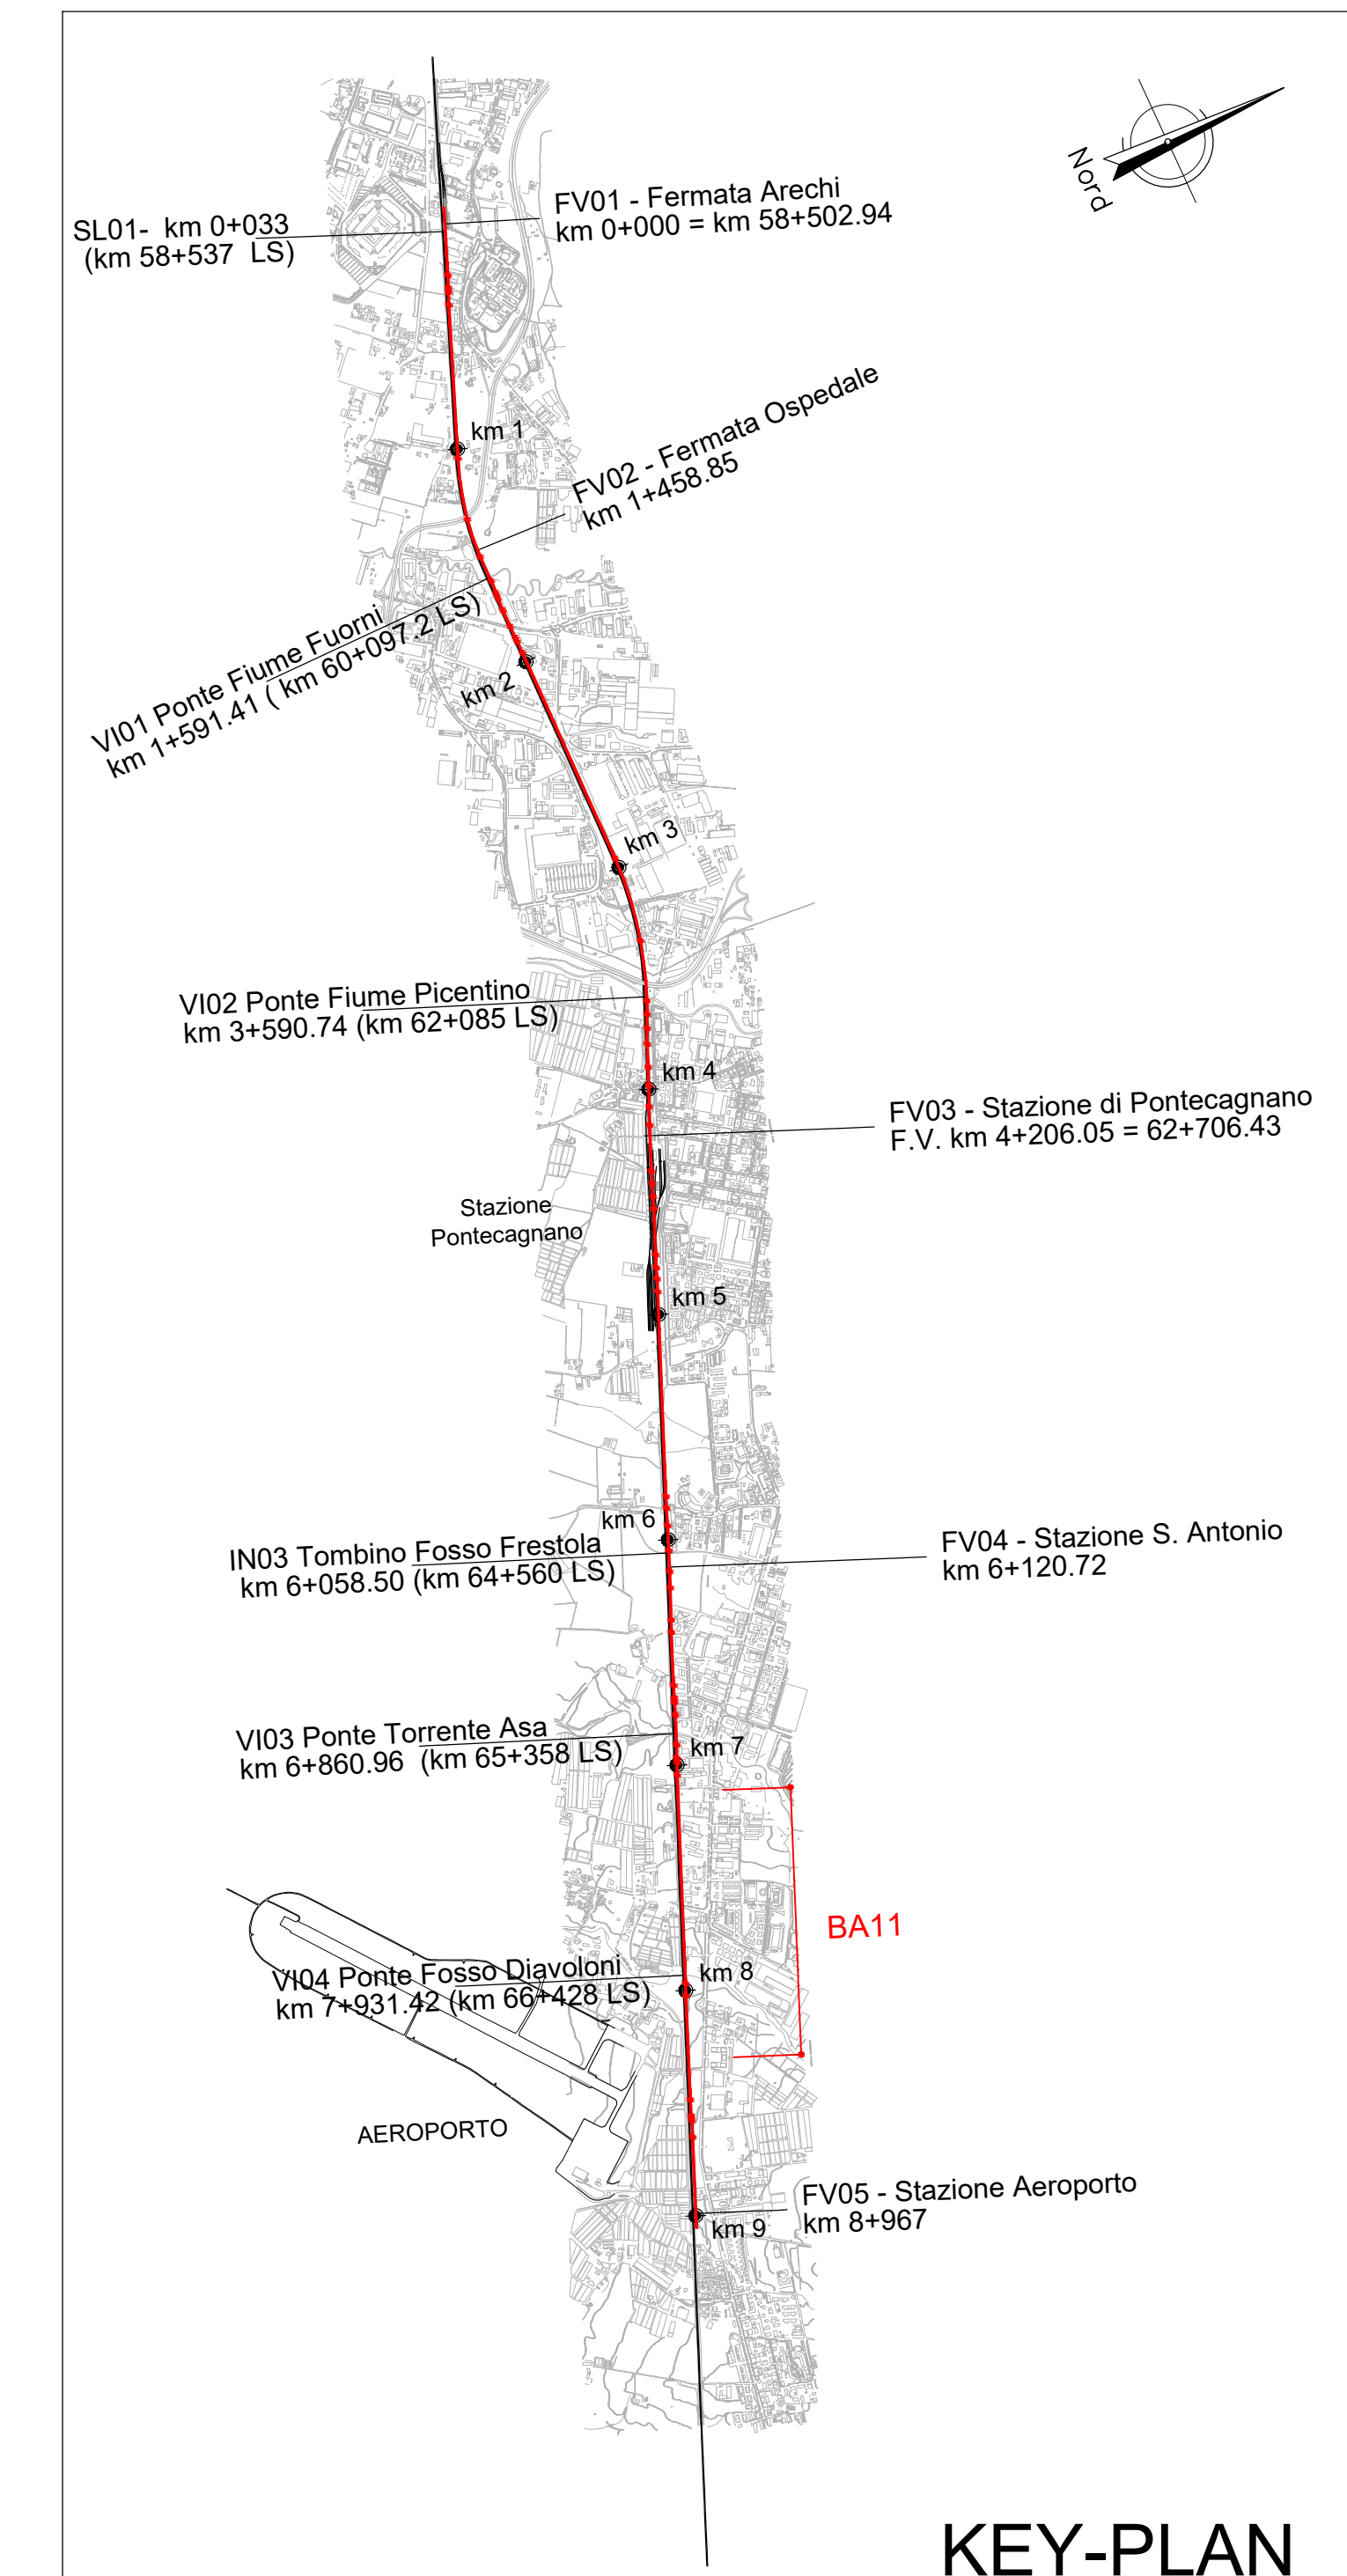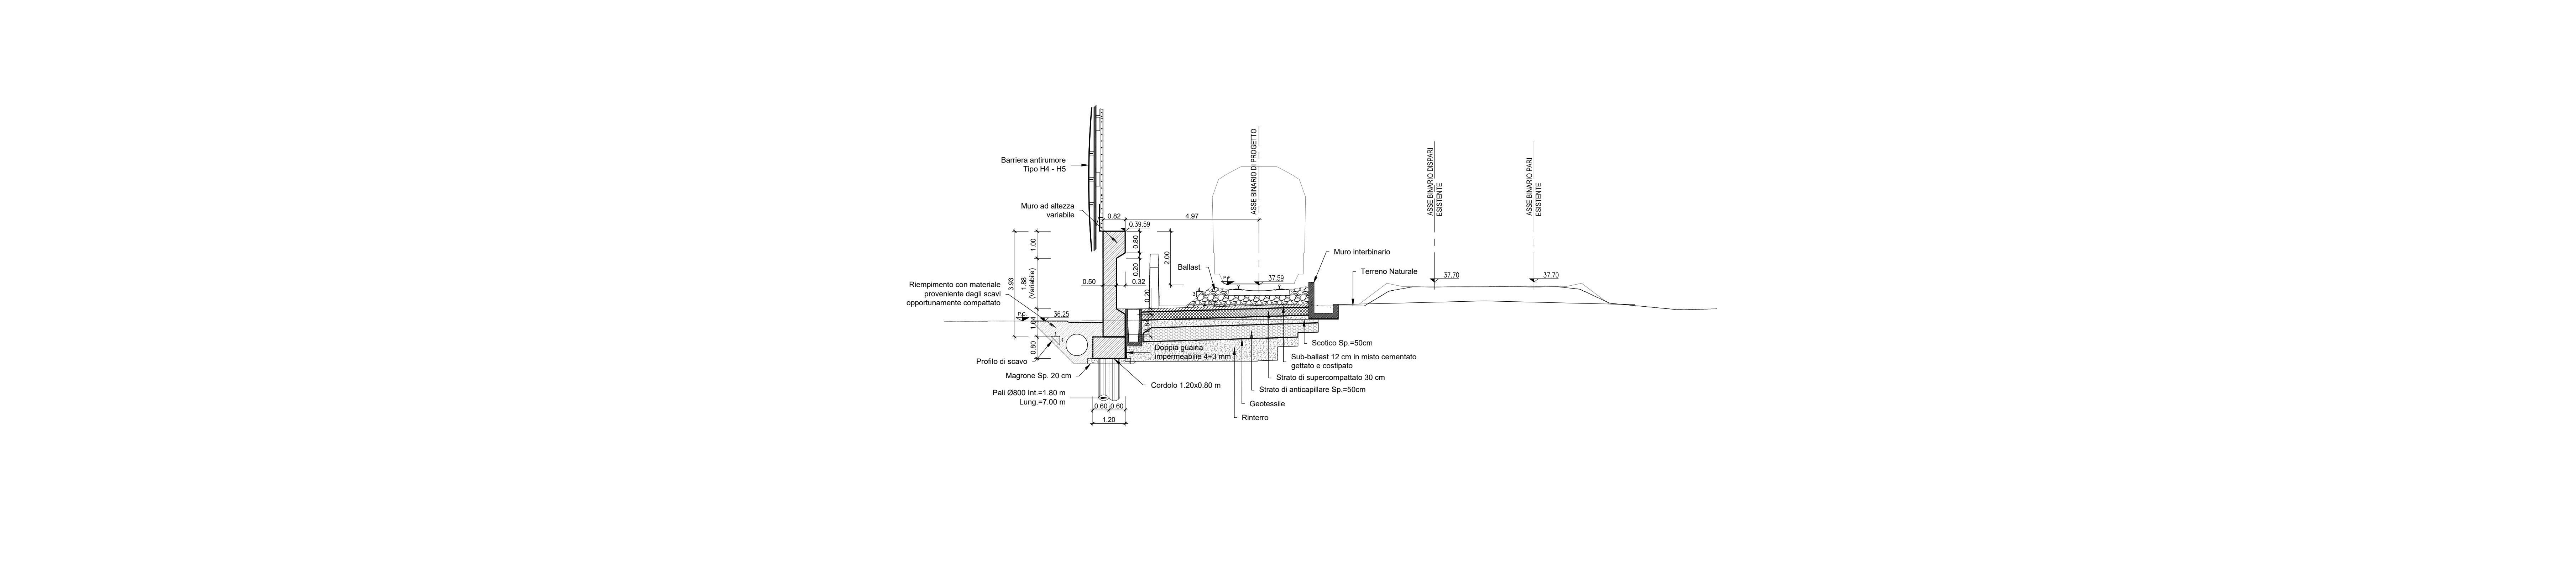

**KEY-PLAN**

NOTA: Per movimenti terra si rimanda alle sezioni trasversali della linea

NOTA: Nell'eventualità di piccole interferenze si adotterà lo scavalco standard da 4.50 m come da Manuali RFI

NOTA: Le opere presenti lato Linea Storica appartengono al Lotto 01.

Per tabella materiali e incidenza armature vedi elab. NN1X.0.0.D.78.TT.OC.00.0.0.001

COMMITTENTE:   
 PROGETTAZIONE: 

**U.O. INFRASTRUTTURE SUD**  
**PROGETTO DEFINITIVO**  
**LINEA SALERNO - PONTECAGNANO AEROPORTO**  
**COMPLETAMENTO METROPOLITANA DI SALERNO**  
**TRATTA ARECHI - PONTECAGNANO AEROPORTO**  
 BARRIERE ANTIRUMORE  
 Lato metro Salerno  
 BA11 - Carpenteria - Pianta prospetti e sezioni - tav 3 di 8

SCALA: varie

COMMESSA	LOTTO	FASE	ENTE	TIPO DOC.	OPERA/DISCIPLINA	PROGR.	REV.
NN1X	00	D	78	BZ	BA1100	003	C

Rev.	Descrizione	Redatto	Data	Verificato	Data	Approvato	Data	Autorizzato Data
A	Emissione Esecutivo	F. Duranti	Sett-2020	G. Fionella	Sett-2020	M. Di Biase	Sett-2020	01/10/2021
B	Emissione Esecutivo	F. Duranti	Ott-2020	G. Fionella	Ott-2020	M. Di Biase	Ott-2020	01/10/2021
C	Emissione Esecutivo	F. Duranti	Gen-2021	G. Fionella	Gen-2021	M. Di Biase	Gen-2021	01/10/2021

nn. Elab.: \_\_\_\_\_