



BARRIERA ANTIRUMORE BA11

PIANTA
Scala 1:200

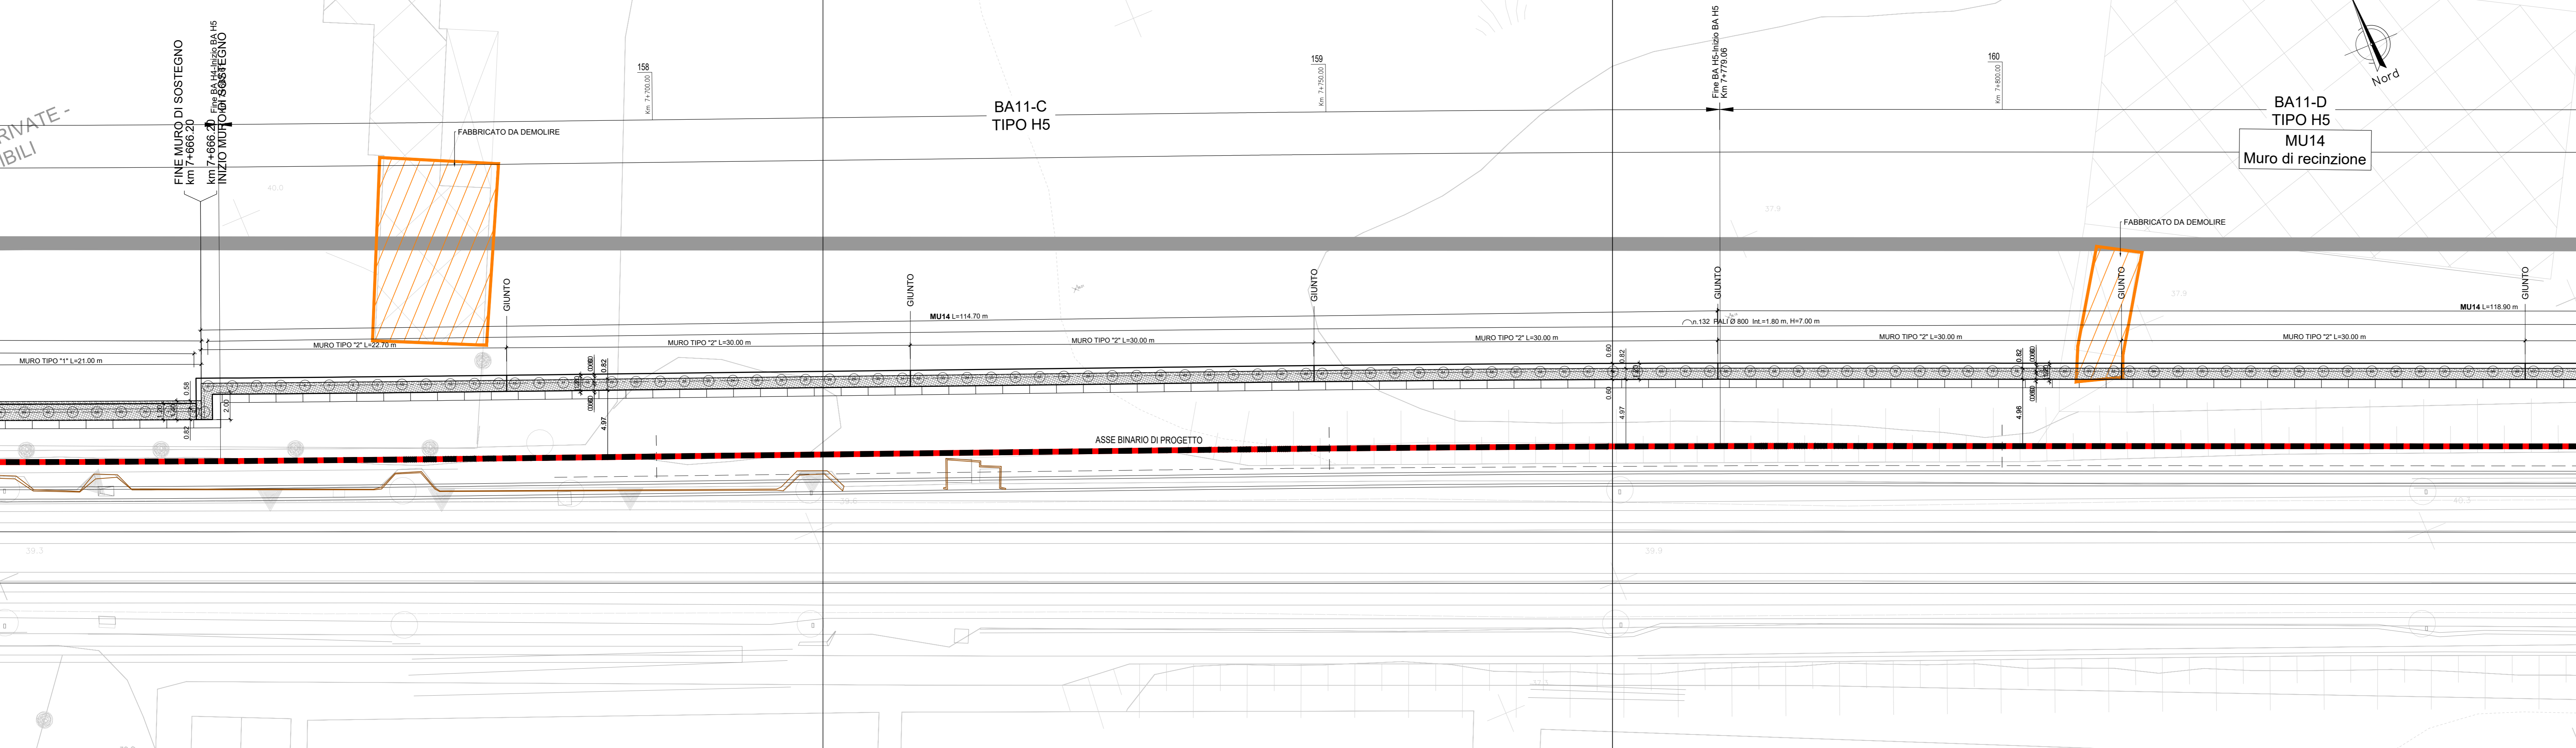



BARRIERA ANTIRUMORE BA11

PROSPETTO
Scala 1:200

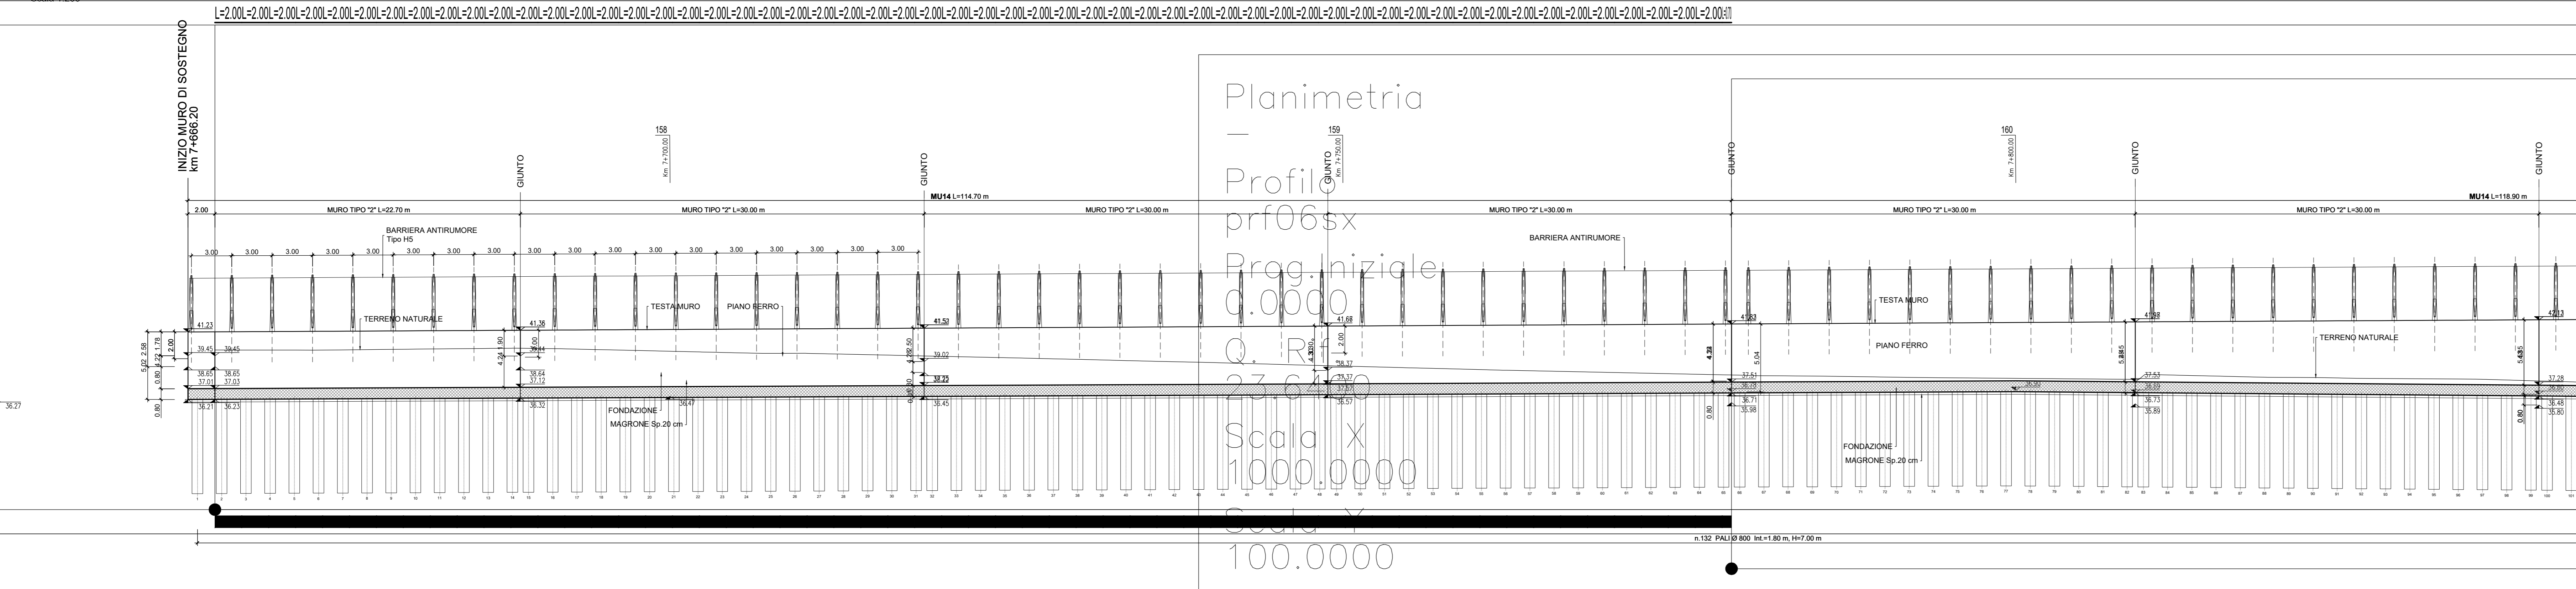

BARRIERA ANTIRUMORE BA11

SEZIONE TRASVERSALE A-A
Scala 1:200

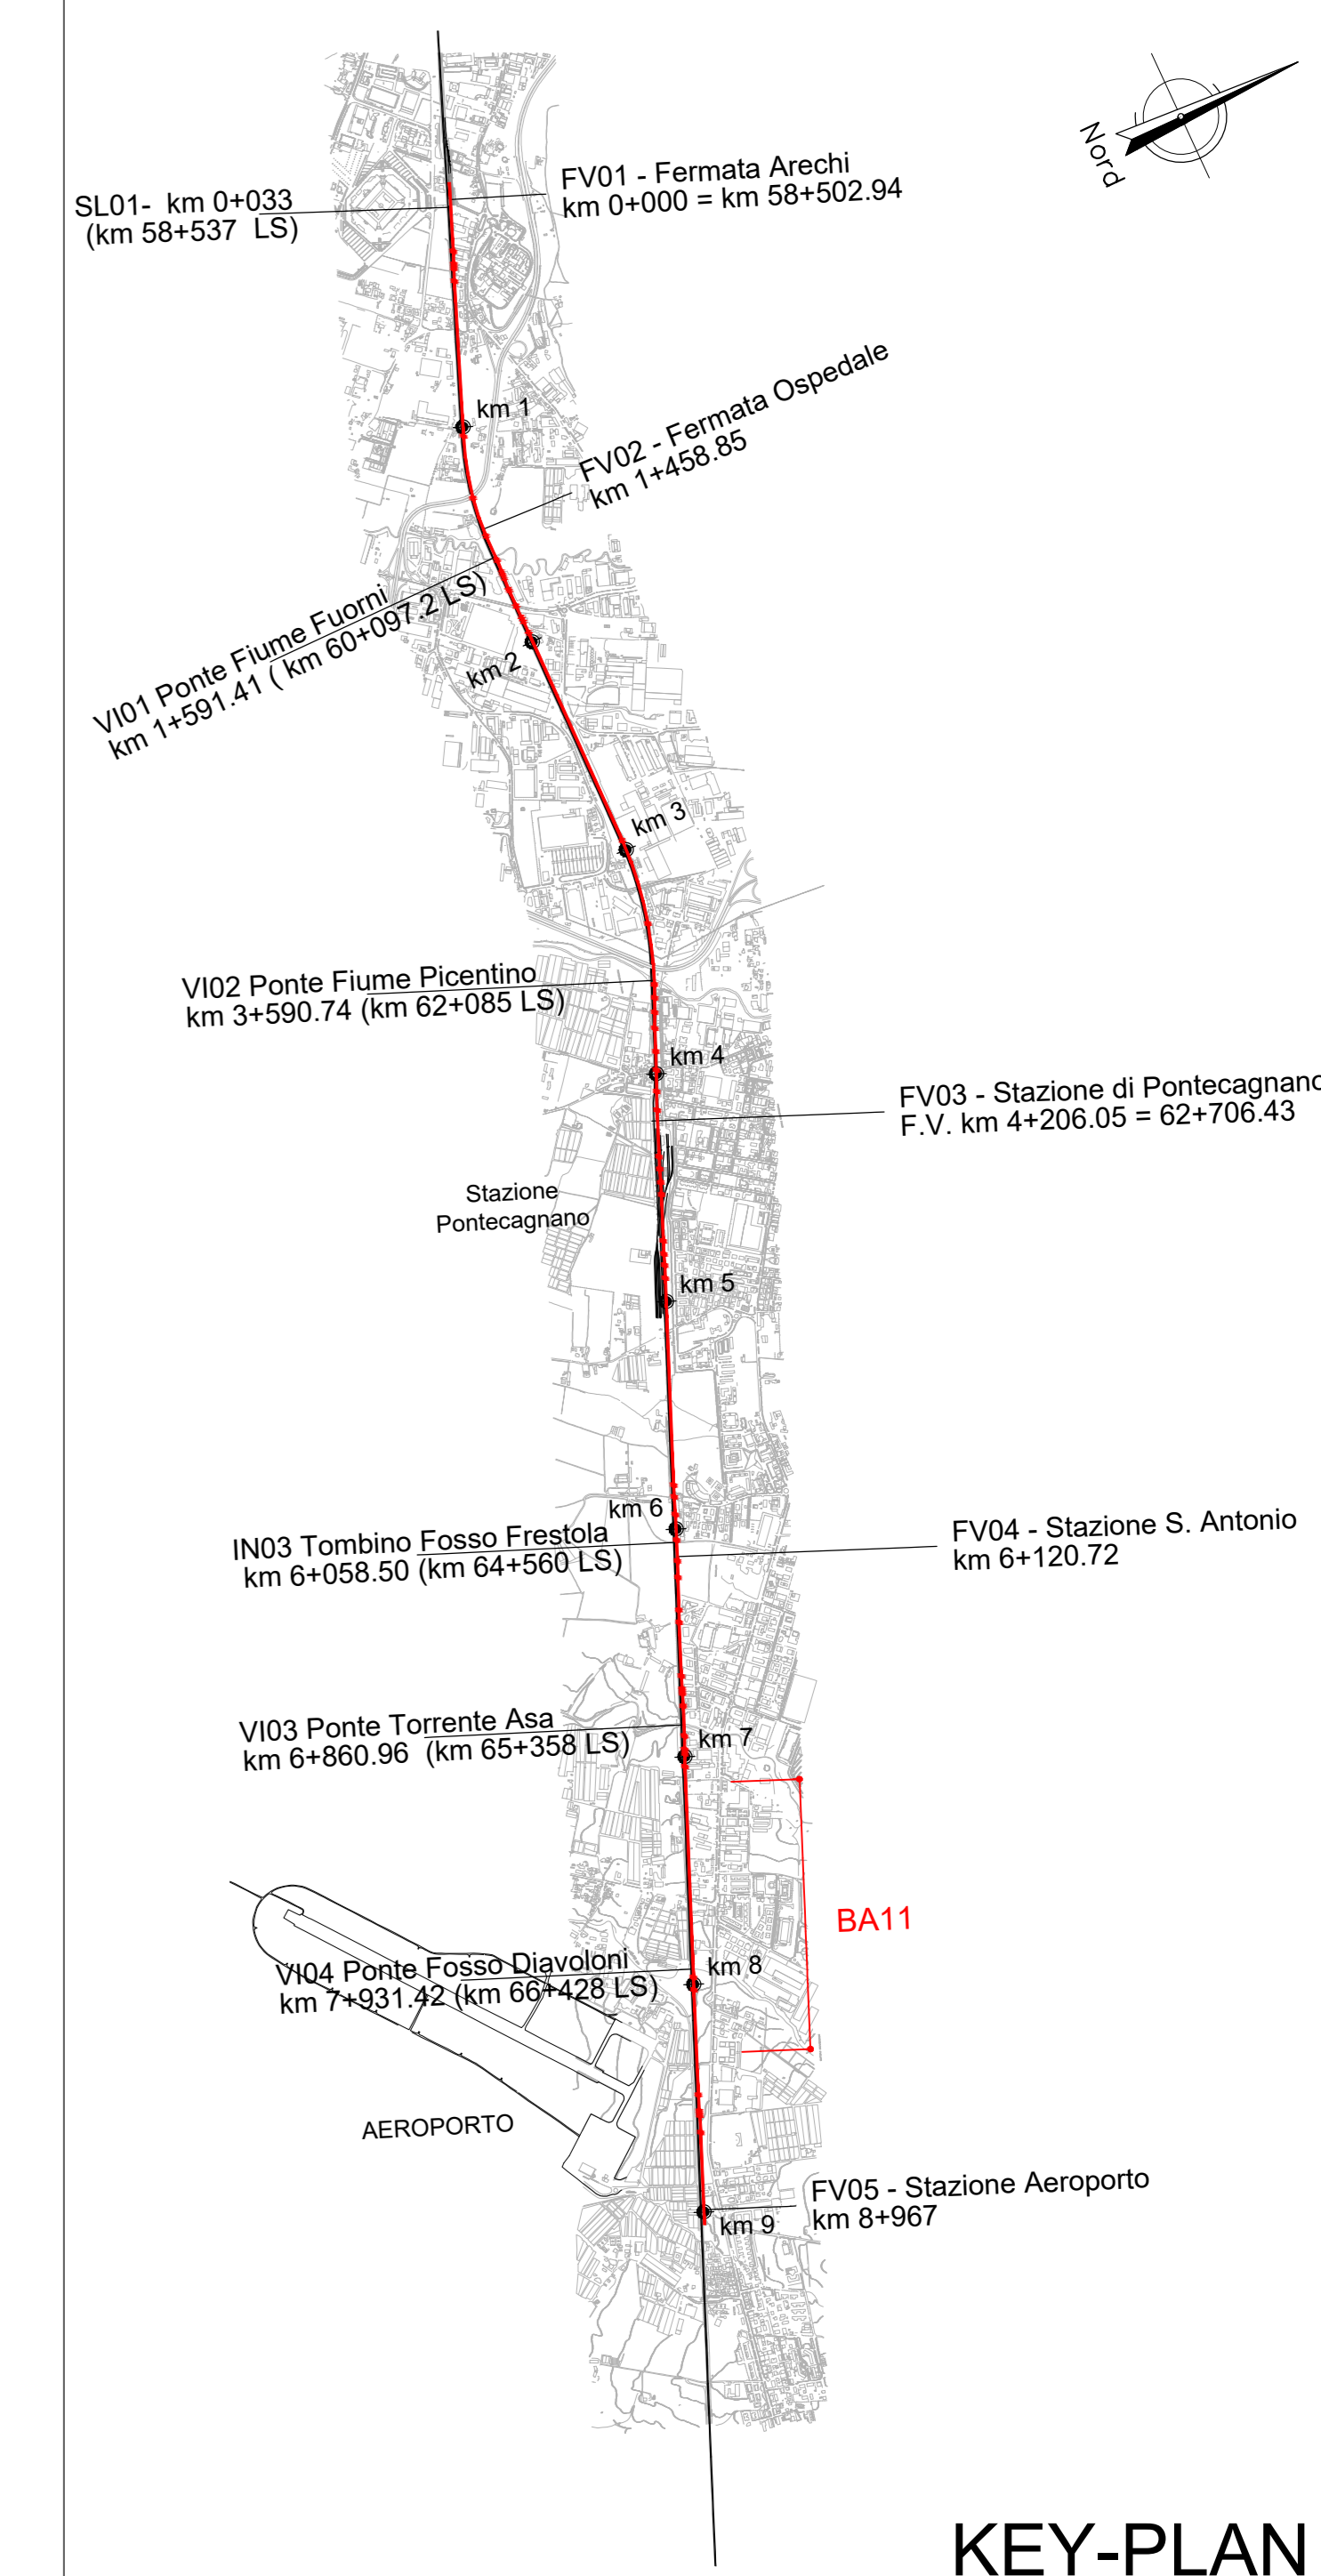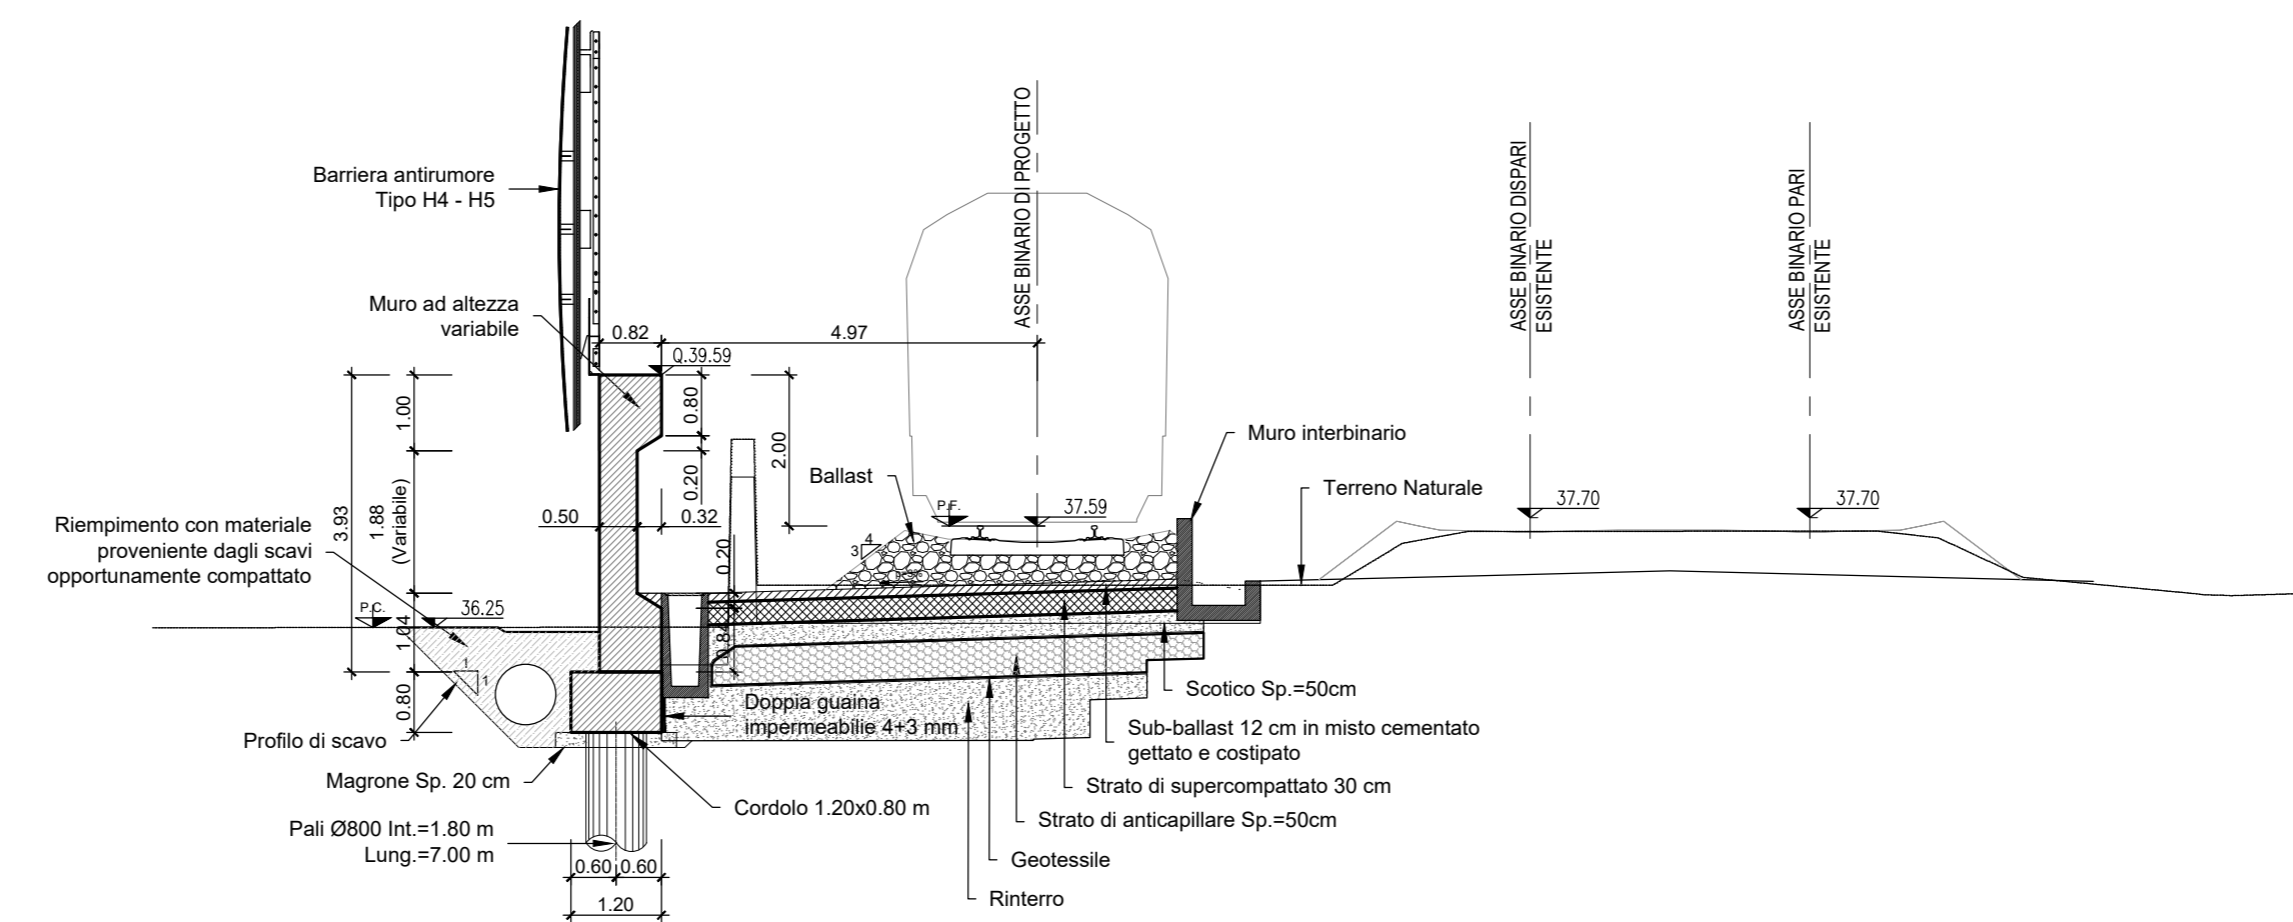

KEY-PLAN

NOTA: Per movimenti terra si rimanda alle sezioni trasversali della linea

NOTA: Nell'eventualità di piccole interferenze si adotterà lo scavalco standard da 4.50 m come da Manuali RFI

NOTA: Le opere presenti lato Linea Storica appartengono al Lotto 01.

Per tabella materiali e incidenza armature vedi elab. NN1X.0.0.D.78.TT.OC.00.0.0.001

COMMITTENTE: 
 PROGETTAZIONE: 

U.O. INFRASTRUTTURE SUD
PROGETTO DEFINITIVO
LINEA SALERNO - PONTECAGNANO AEROPORTO
COMPLETAMENTO METROPOLITANA DI SALERNO
TRATTA ARECHI - PONTECAGNANO AEROPORTO
 BARRIERE ANTIRUMORE
 Lato metro Salerno
 BA11 - Carpenteria - Pianta prospetti e sezioni - tav 4 di 8

SCALA: varie

COMMESSA	LOTTO	FASE	ENTE	TIPO DOC.	OPERA/DISCIPLINA	PROGR.	REV.
NN1X	00	D	78	BZ	BA1100	004	C

Rev.	Descrizione	Redatto	Data	Verificato	Data	Approvato	Data	Autorizzato Data
A	Emissione Esecutivo	F. Duranti	Set-2020	G. Fionella	Set-2020	M. Di Stefano	Set-2020	01/10/2021
B	Emissione Esecutivo	F. Duranti	Ott-2020	G. Fionella	Ott-2020	M. Di Stefano	Ott-2020	04/01/2021
C	Emissione Esecutivo	F. Duranti	Gen-2021	G. Fionella	Gen-2021	M. Di Stefano	Gen-2021	04/01/2021

nn. Elab.: 