



BARRIERA ANTIRUMORE BA11

PIANTA
Scala 1:200

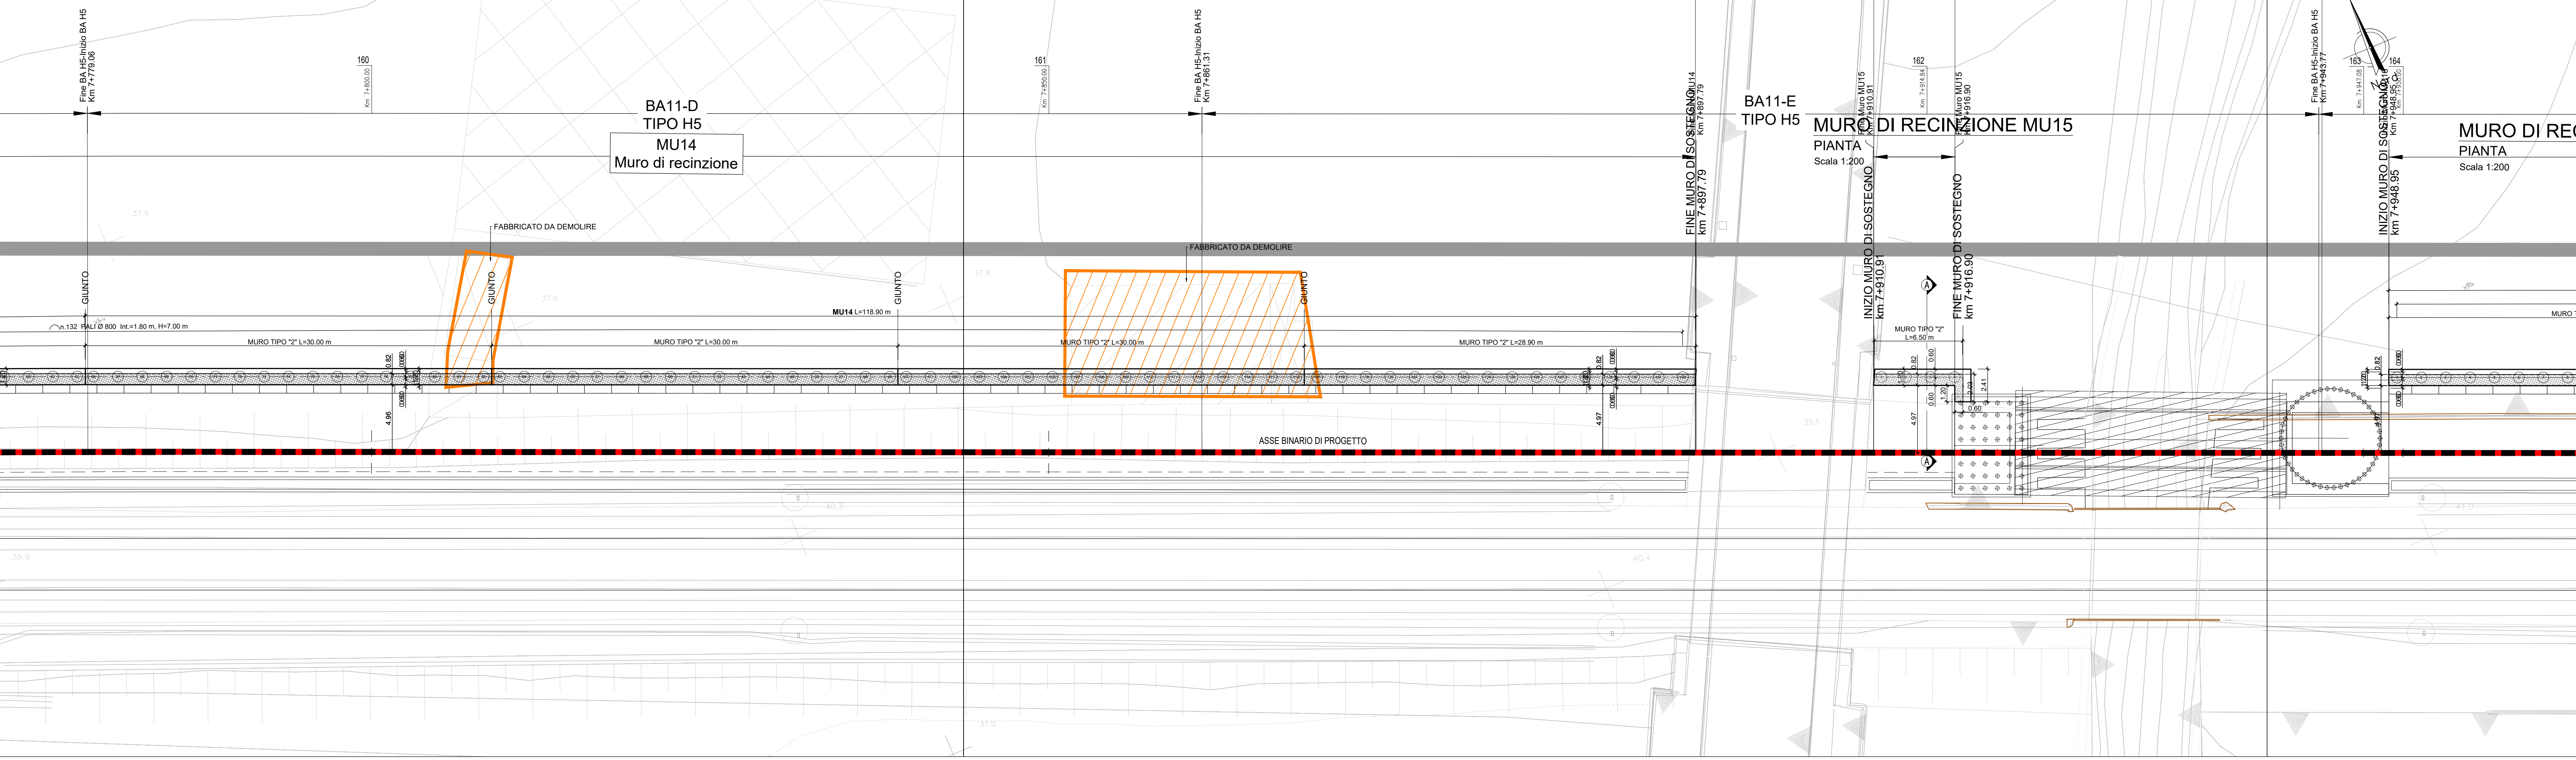



BARRIERA ANTIRUMORE BA11

PROSPETTO
Scala 1:200

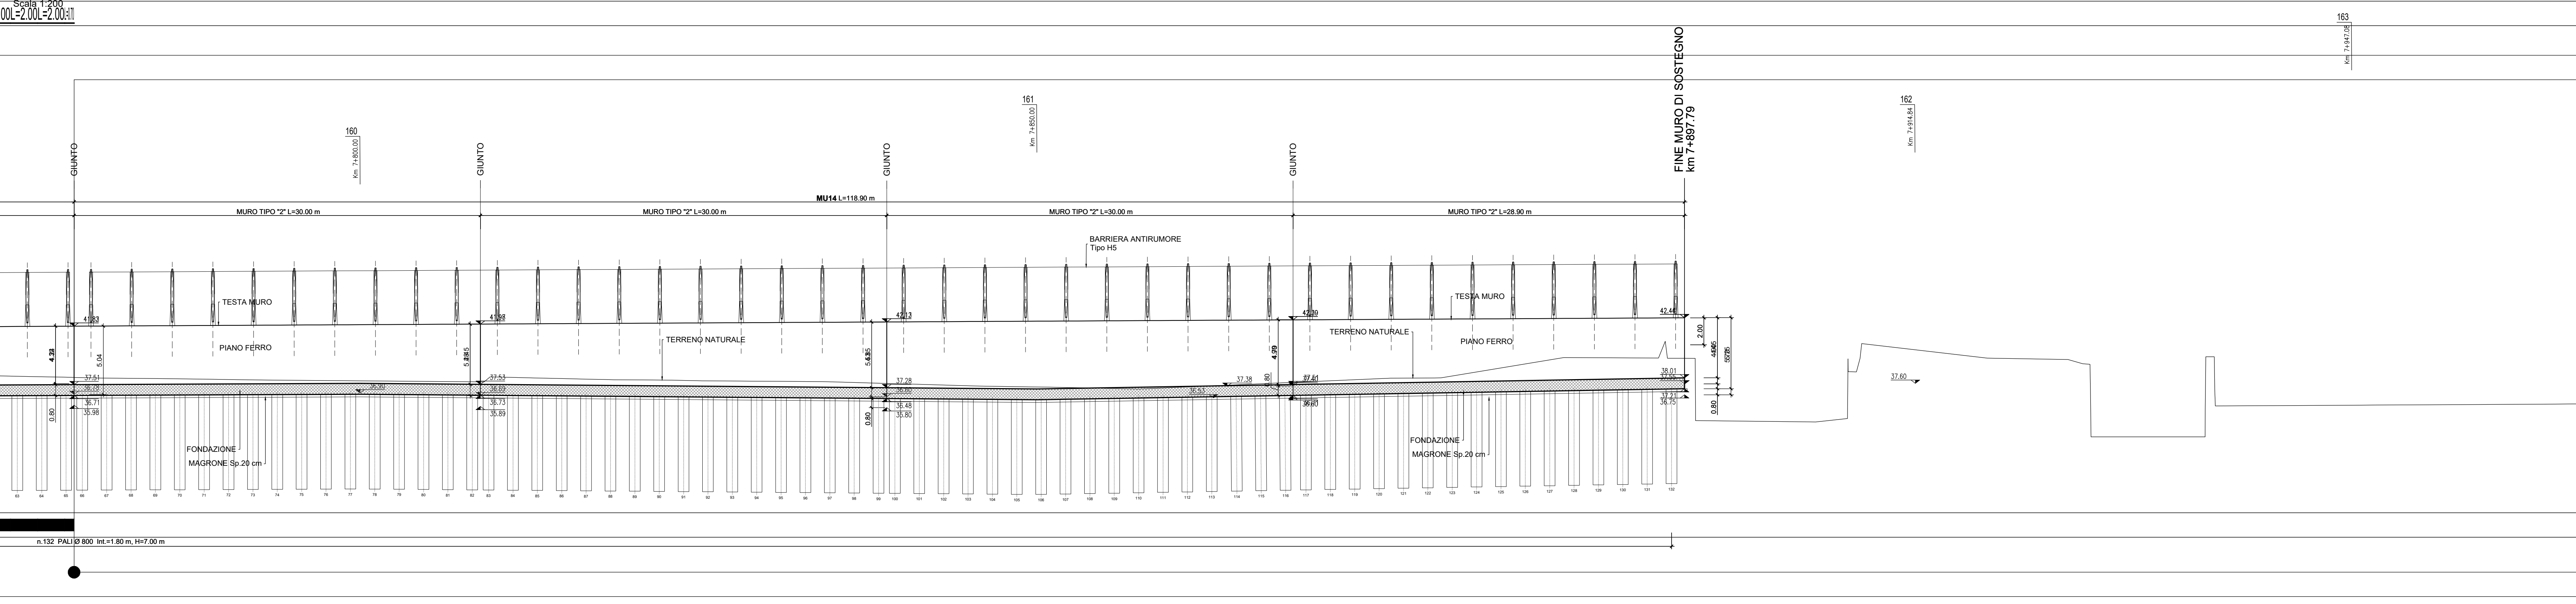

BARRIERA ANTIRUMORE BA11

SEZIONE TRASVERSALE A-A
Scala 1:200

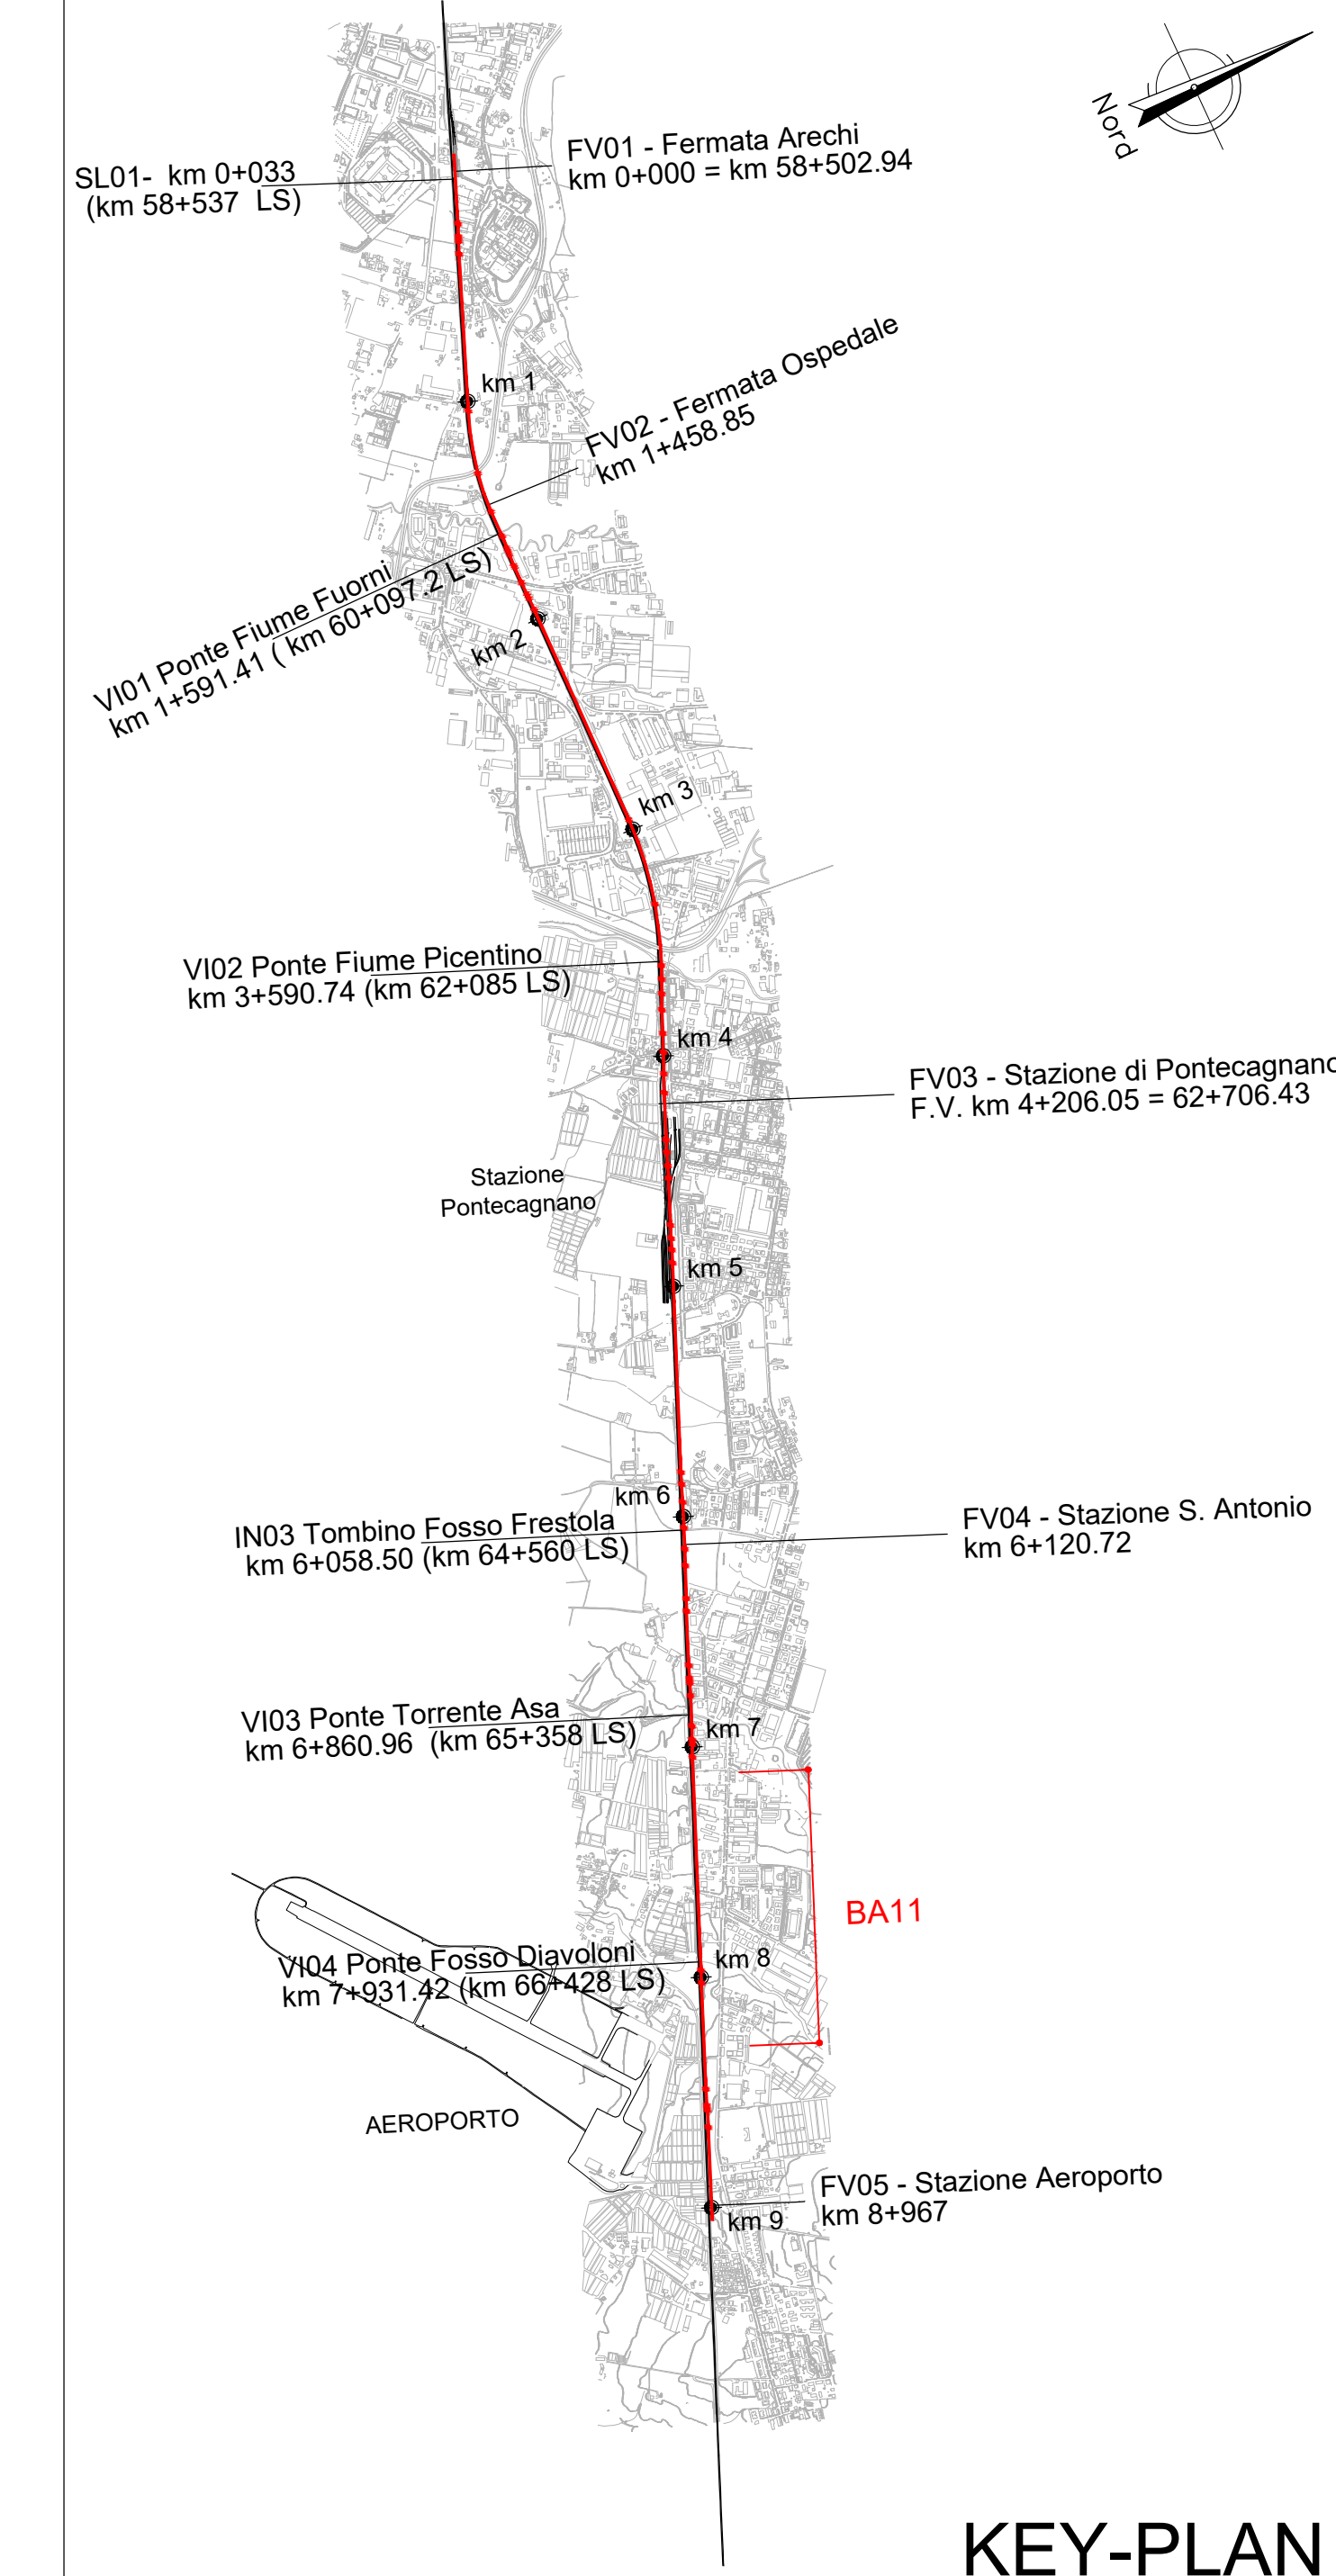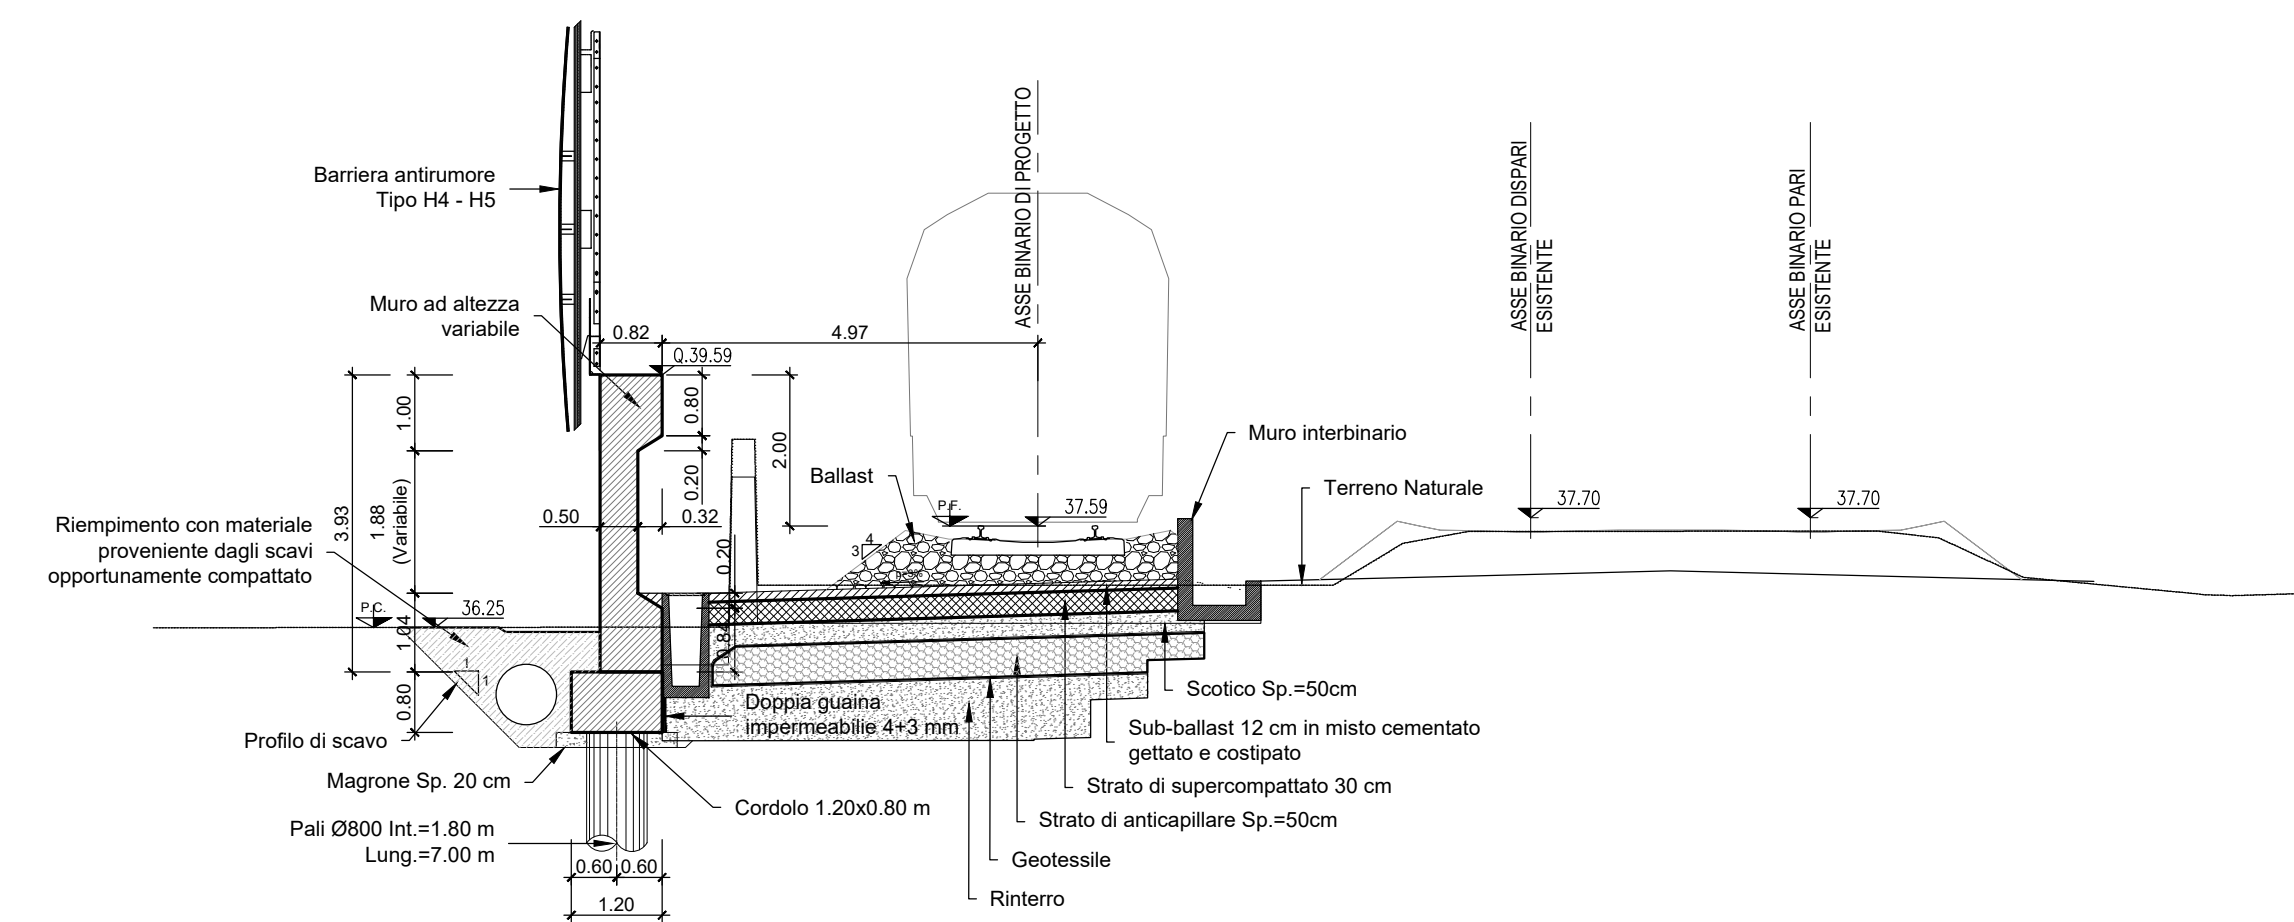

KEY-PLAN

NOTA: Per movimenti terra si rimanda alle sezioni trasversali della linea

NOTA: Nell'eventualità di piccole interferenze si adotterà lo scavalco standard da 4.50 m come da Manuali RFI

NOTA: Le opere presenti lato Linea Storica appartengono al Lotto 01.

Per tabella materiali e incidenza armature vedi elab. NN1X.0.0.D.78.TT.OC.00.0.0.001

COMMITTENTE: **RFI** RETE FERROVIARIA ITALIANA GRUPPO FERROVIE DELLO STATO ITALIANE

PROGETTAZIONE: **ITALFER** GRUPPO FERROVIE DELLO STATO ITALIANE

U.O. INFRASTRUTTURE SUD

PROGETTO DEFINITIVO

LINEA SALERNO - PONTECAGNANO AEROPORTO
COMPLETAMENTO METROPOLITANA DI SALERNO
TRATTA ARECHI - PONTECAGNANO AEROPORTO
BARRIERE ANTIRUMORE
 Lato metro Salerno
 BA11 - Carpenteria - Pianta prospetti e sezioni - tav 5 di 8

SCALA: varie

COMMESSA	LOTTO	FASE	ENTE	TIPO DOC.	OPERA/DISCIPLINA	PROGR.	REV.
NN1X	00	D	78	BZ	BA1100	005	C

Rev.	Descrizione	Redatto	Data	Verificato	Data	Approvato	Data	Autorizzato Data
A	Emissione Esecutivo	F. Duranti	Set-2009	G. Focella	Set-2009	M. Di Biase	Set-2009	01/04/10
B	Emissione Esecutivo	F. Duranti	Ott-2009	G. Focella	Ott-2009	M. Di Biase	Ott-2009	01/04/10
C	Emissione Esecutivo	F. Duranti	Gen-2011	G. Focella	Gen-2011	M. Di Biase	Gen-2011	01/04/10

nn. Elab.: n. Elab.: NN1X.0.0.D.78.BZ.BA.11.0.0.005.C