


**BARRIERA ANTIRUMORE BA11**

PIANTA  
Scala 1:200

BA11-F  
TIPO H5  
MU16  
Muro di recinzione

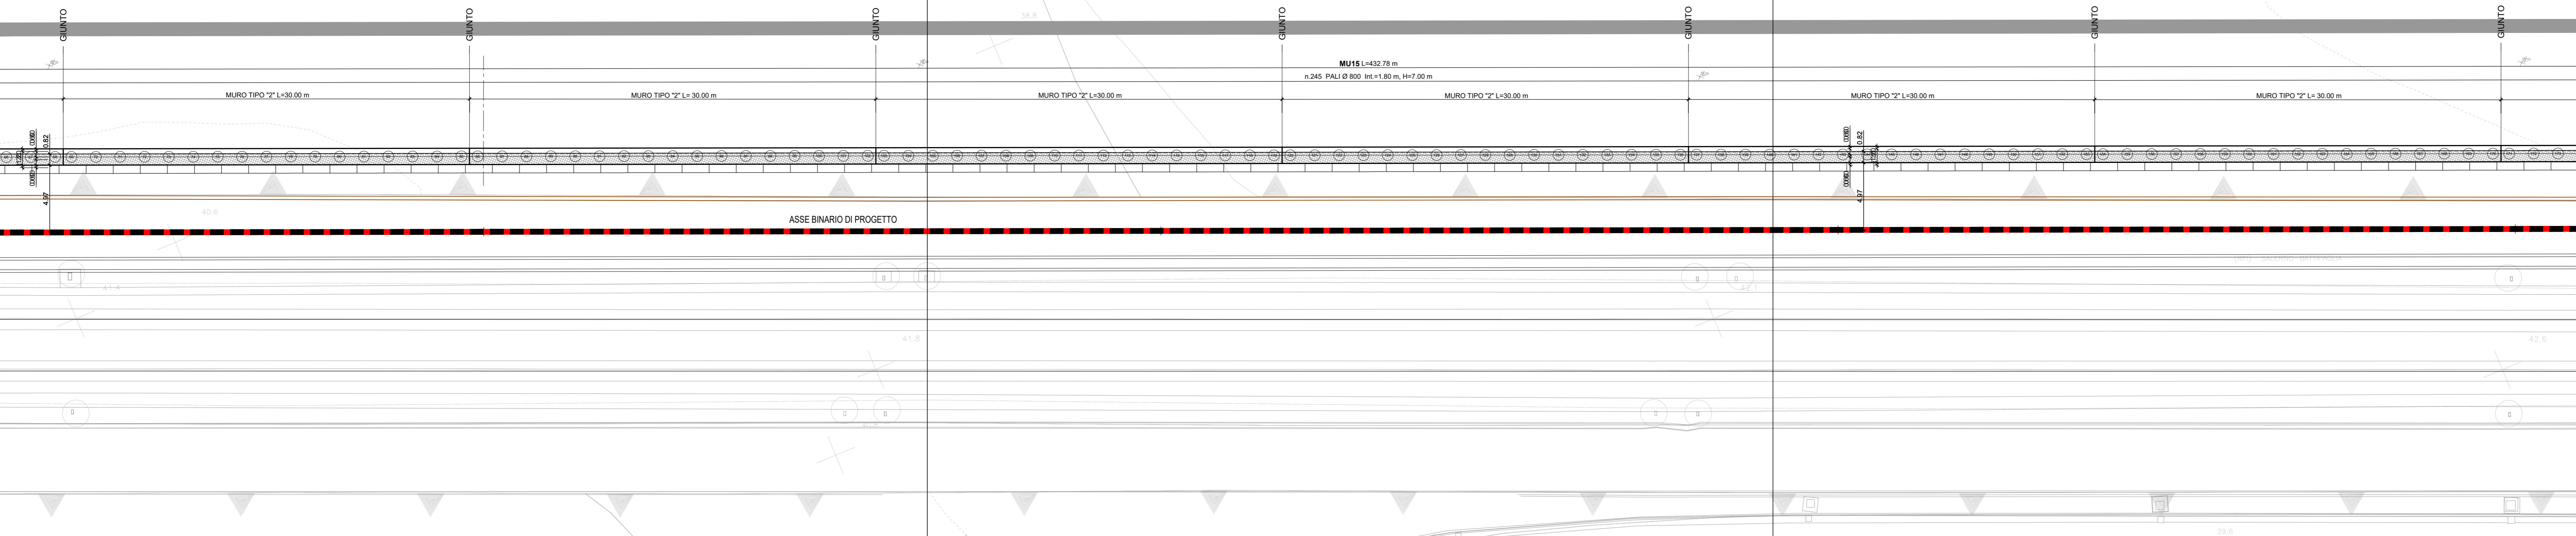


**BARRIERA ANTIRUMORE BA11**

PROSPETTO  
Scala 1:200



**MURO DI RECINZIONE MU16**

PROSPETTO  
Scala 1:200

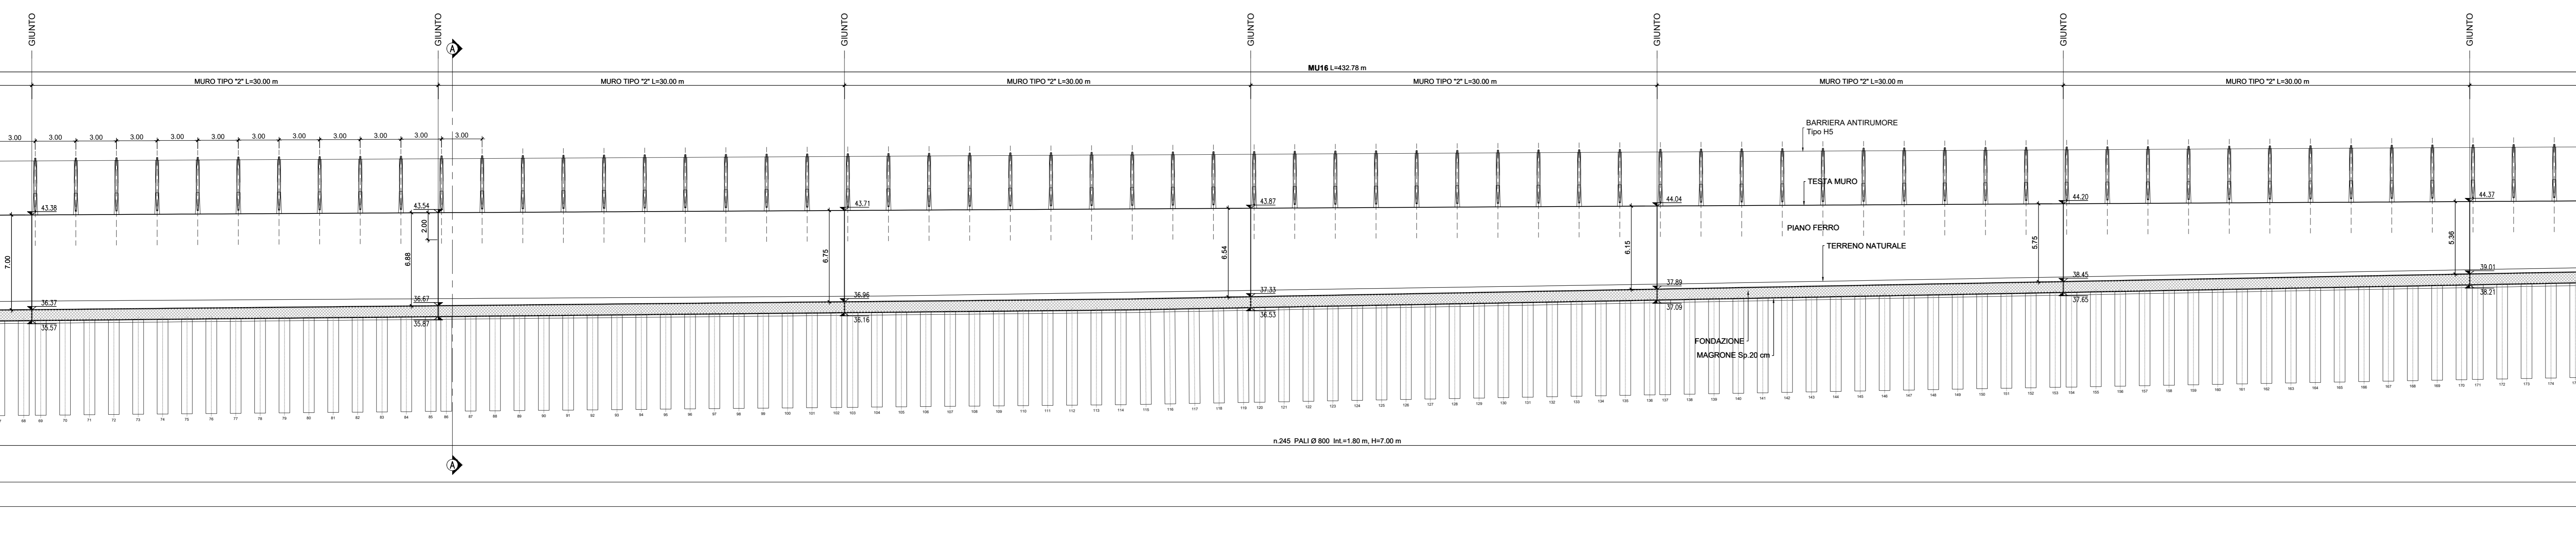

**BARRIERA ANTIRUMORE BA11**

SEZIONE TRASVERSALE A-A  
Scala 1:200

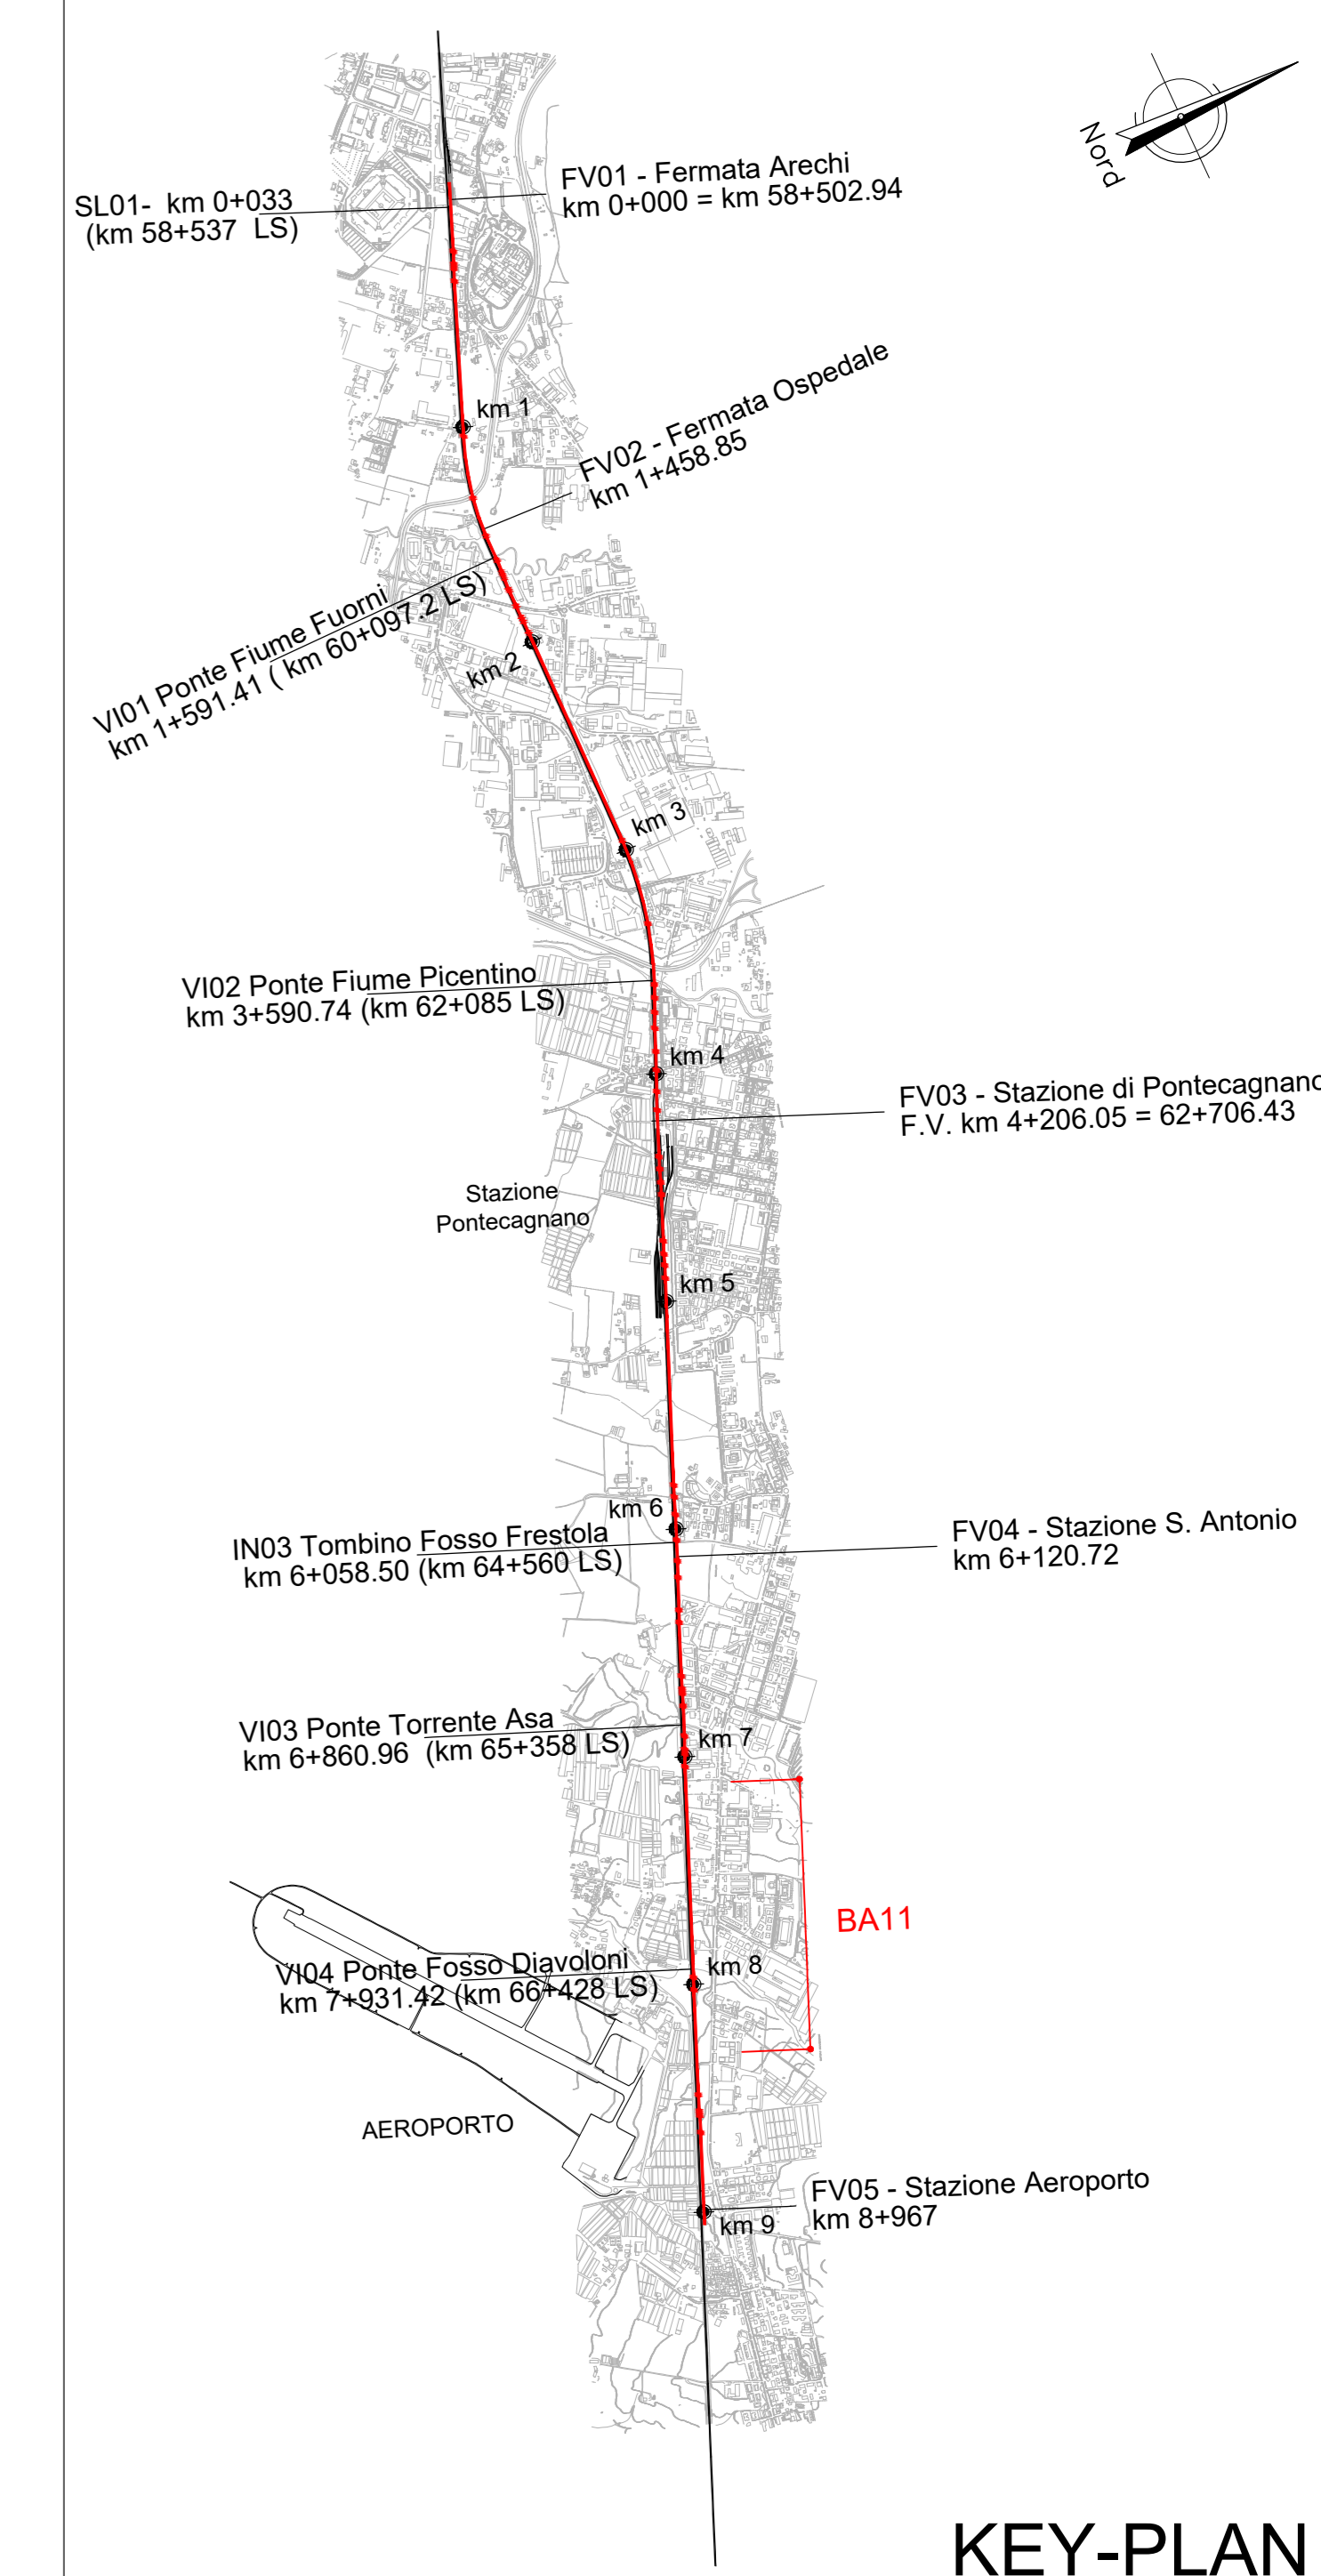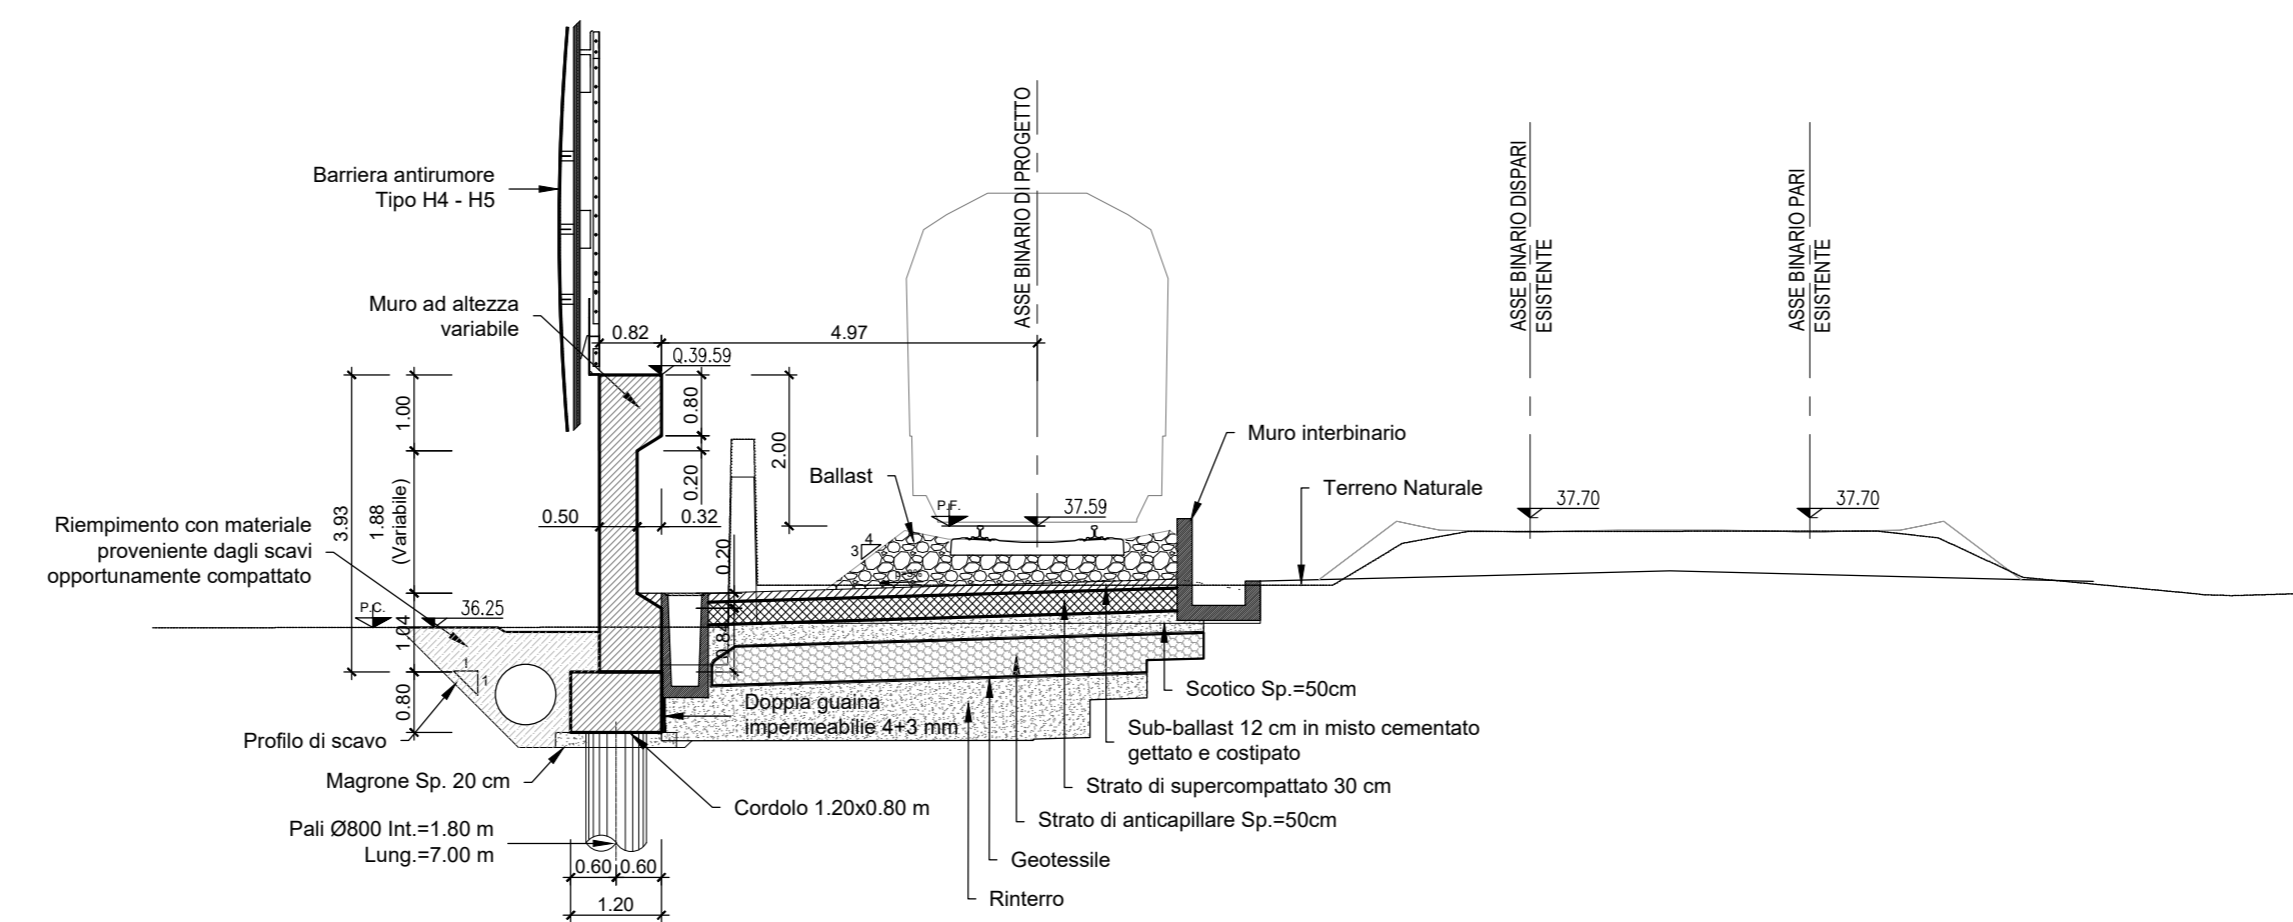

**KEY-PLAN**

NOTA: Per movimenti terra si rimanda alle sezioni trasversali della linea

NOTA: Nell'eventualità di piccole interferenze si adotterà lo scavalco standard da 4.50 m come da Manuali RFI

NOTA: Le opere presenti lato Linea Storica appartengono al Lotto 01.

Per tabella materiali e incidenza armature vedi elab. NN1X.0.0.D.78.TT.OC.00.0.0.001

COMMITTENTE:

PROGETTAZIONE:

**U.O. INFRASTRUTTURE SUD**  
**PROGETTO DEFINITIVO**  
**LINEA SALERNO - PONTECAGNANO AEROPORTO**  
**COMPLETAMENTO METROPOLITANA DI SALERNO**  
**TRATTA ARECHI - PONTECAGNANO AEROPORTO**  
BARRIERE ANTIRUMORE  
Lato metro Salerno  
BA11 - Carpenteria - Pianta prospetti e sezioni - tav 7 di 8

SCALA: varie

| Rev. | Descrizione         | Redatto    | Data     | Verificato | Data     | Approvato     | Data     | Autorizzato Data |
|------|---------------------|------------|----------|------------|----------|---------------|----------|------------------|
| A    | Emissione Esecutivo | F. Duranti | Set-2020 | G. Focella | Set-2020 | M. Di Stefano | Set-2020 | 01/10/2021       |
| B    | Emissione Esecutivo | F. Duranti | Ott-2020 | G. Focella | Ott-2020 | M. Di Stefano | Ott-2020 | 01/10/2021       |
| C    | Emissione Esecutivo | F. Duranti | Gen-2021 | G. Focella | Gen-2021 | M. Di Stefano | Gen-2021 | 01/10/2021       |

COMMESSA LOTTO FASE ENTE TIPO DOC. OPERA/DISCIPLINA PROG. REV.  
NN1X 00 D 78 BZ BA1100 007 C

nn. Elab.: \_\_\_\_\_