




Sezione tipologica con scarico delle acque del manufatto centrale su canaletta esterna

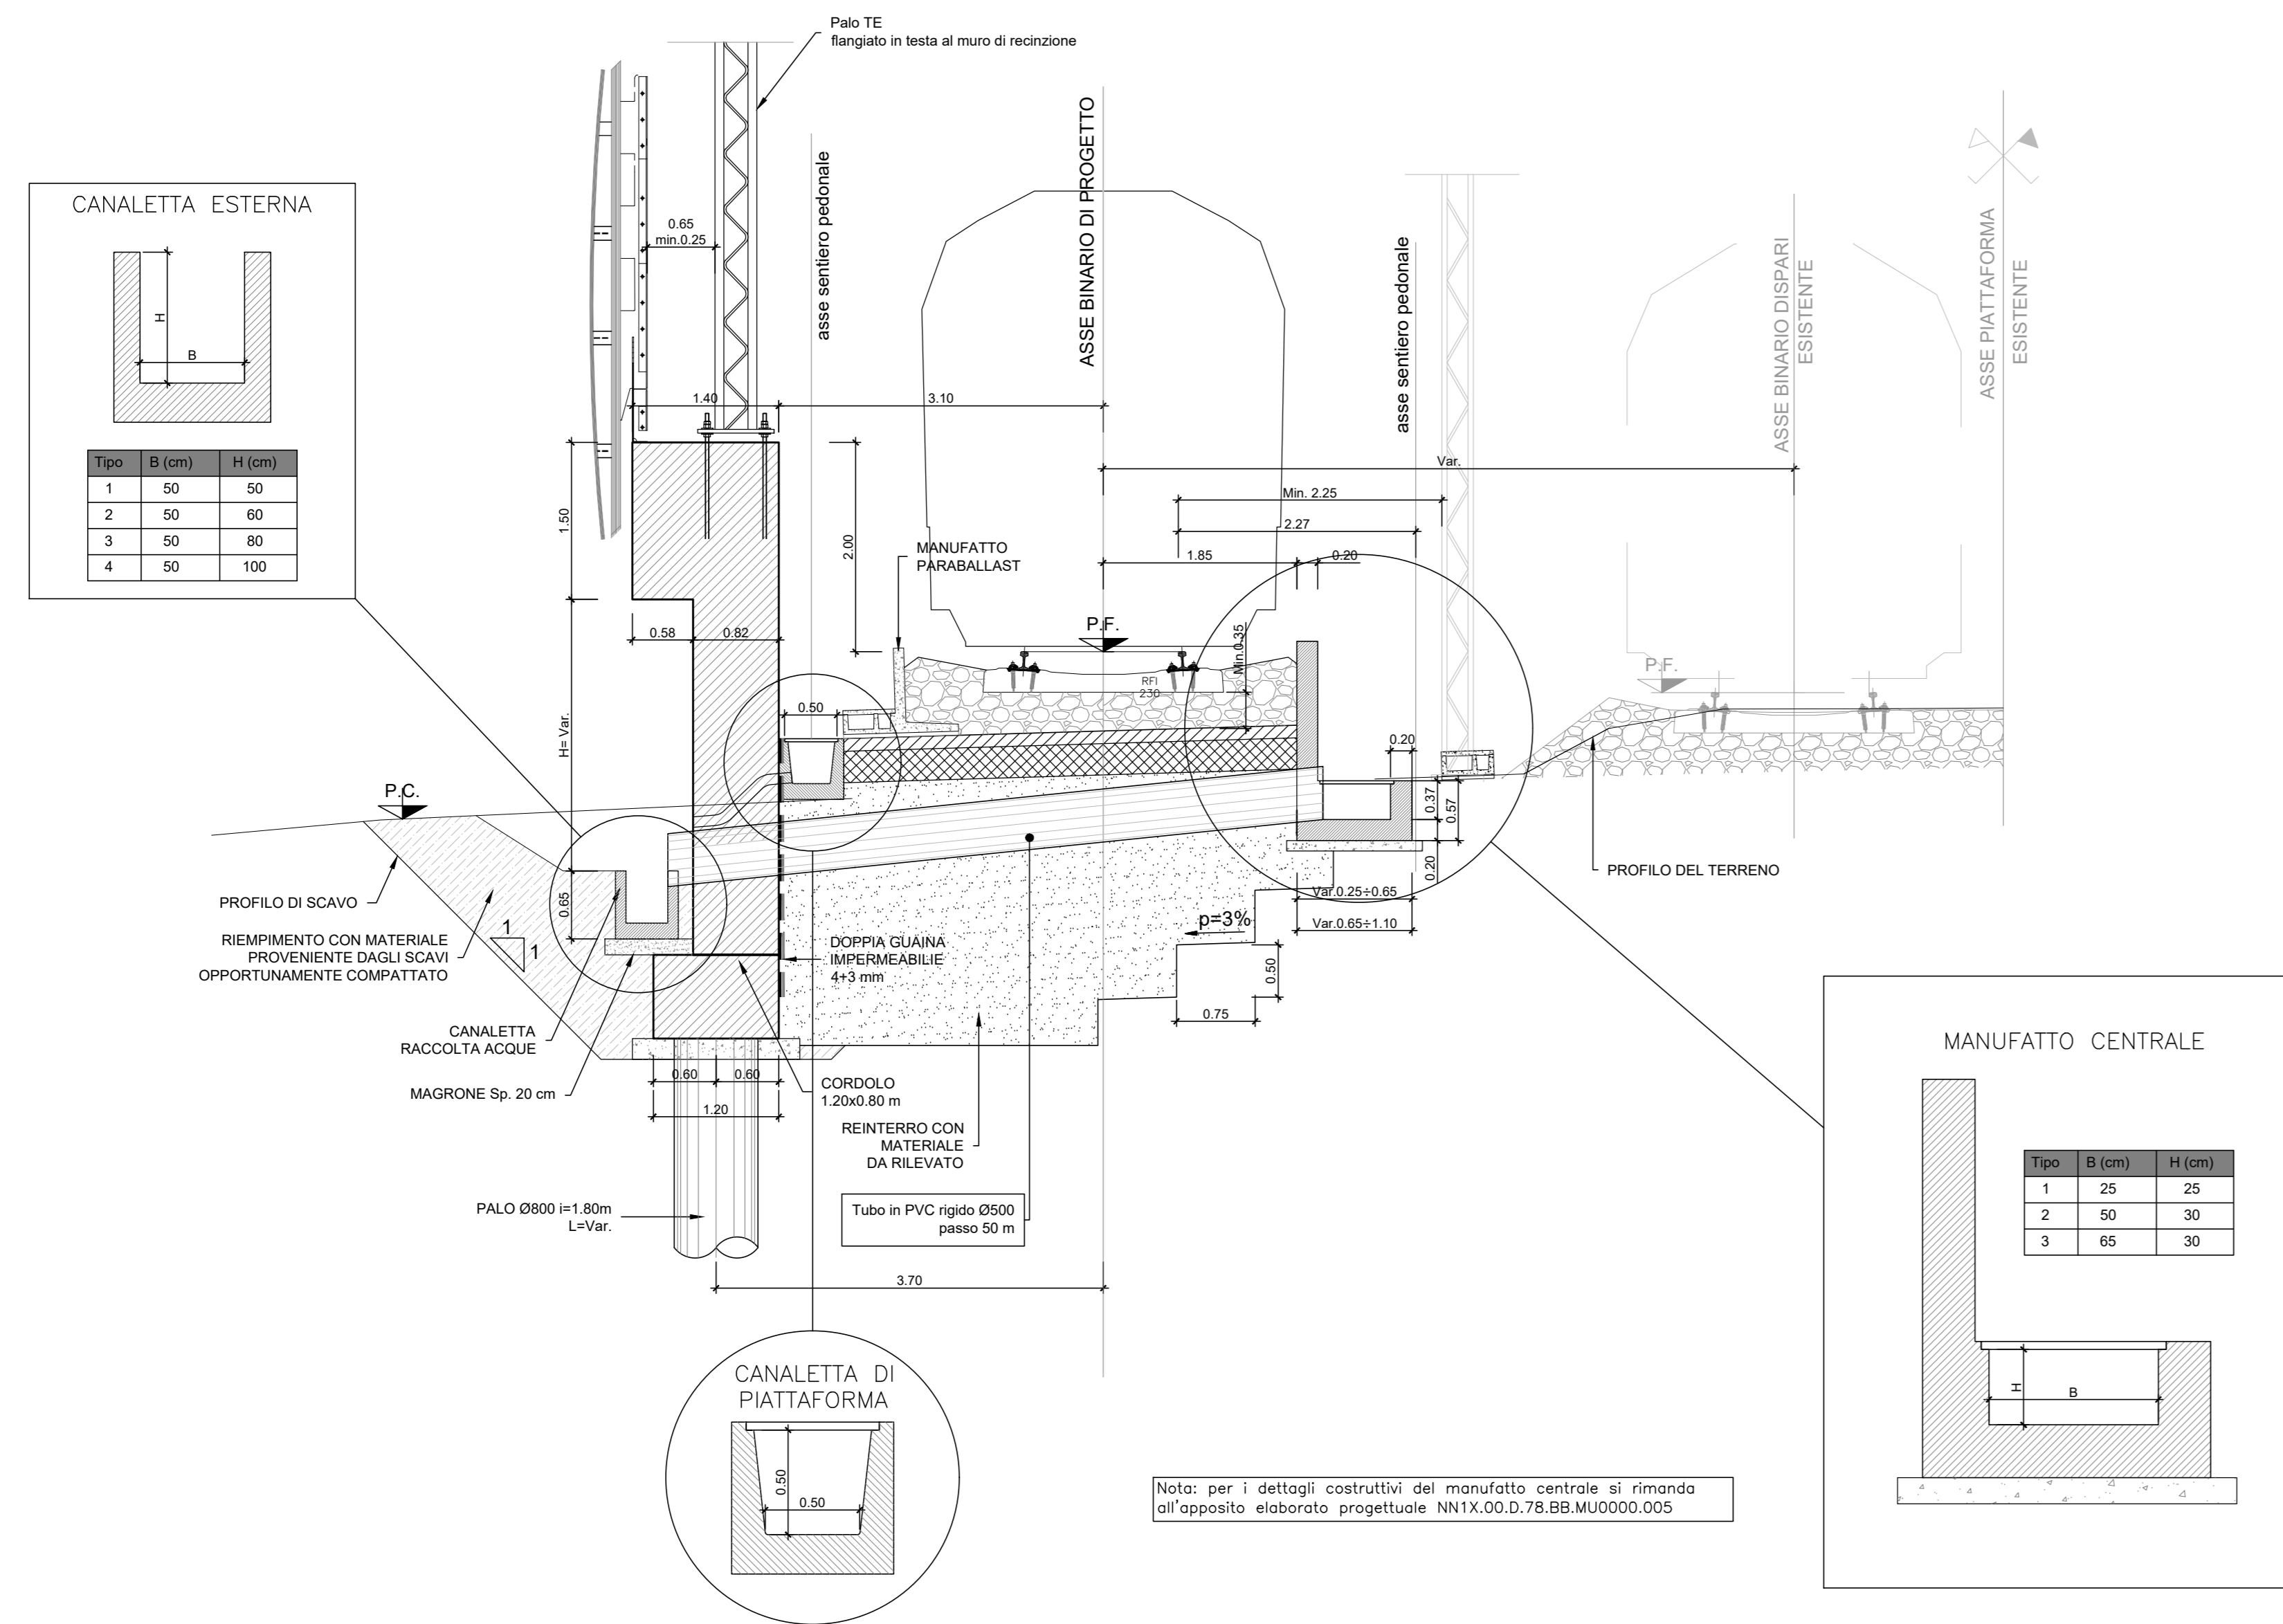

Sezione tipologica con scarico delle acque del manufatto centrale su canaletta di piattaforma

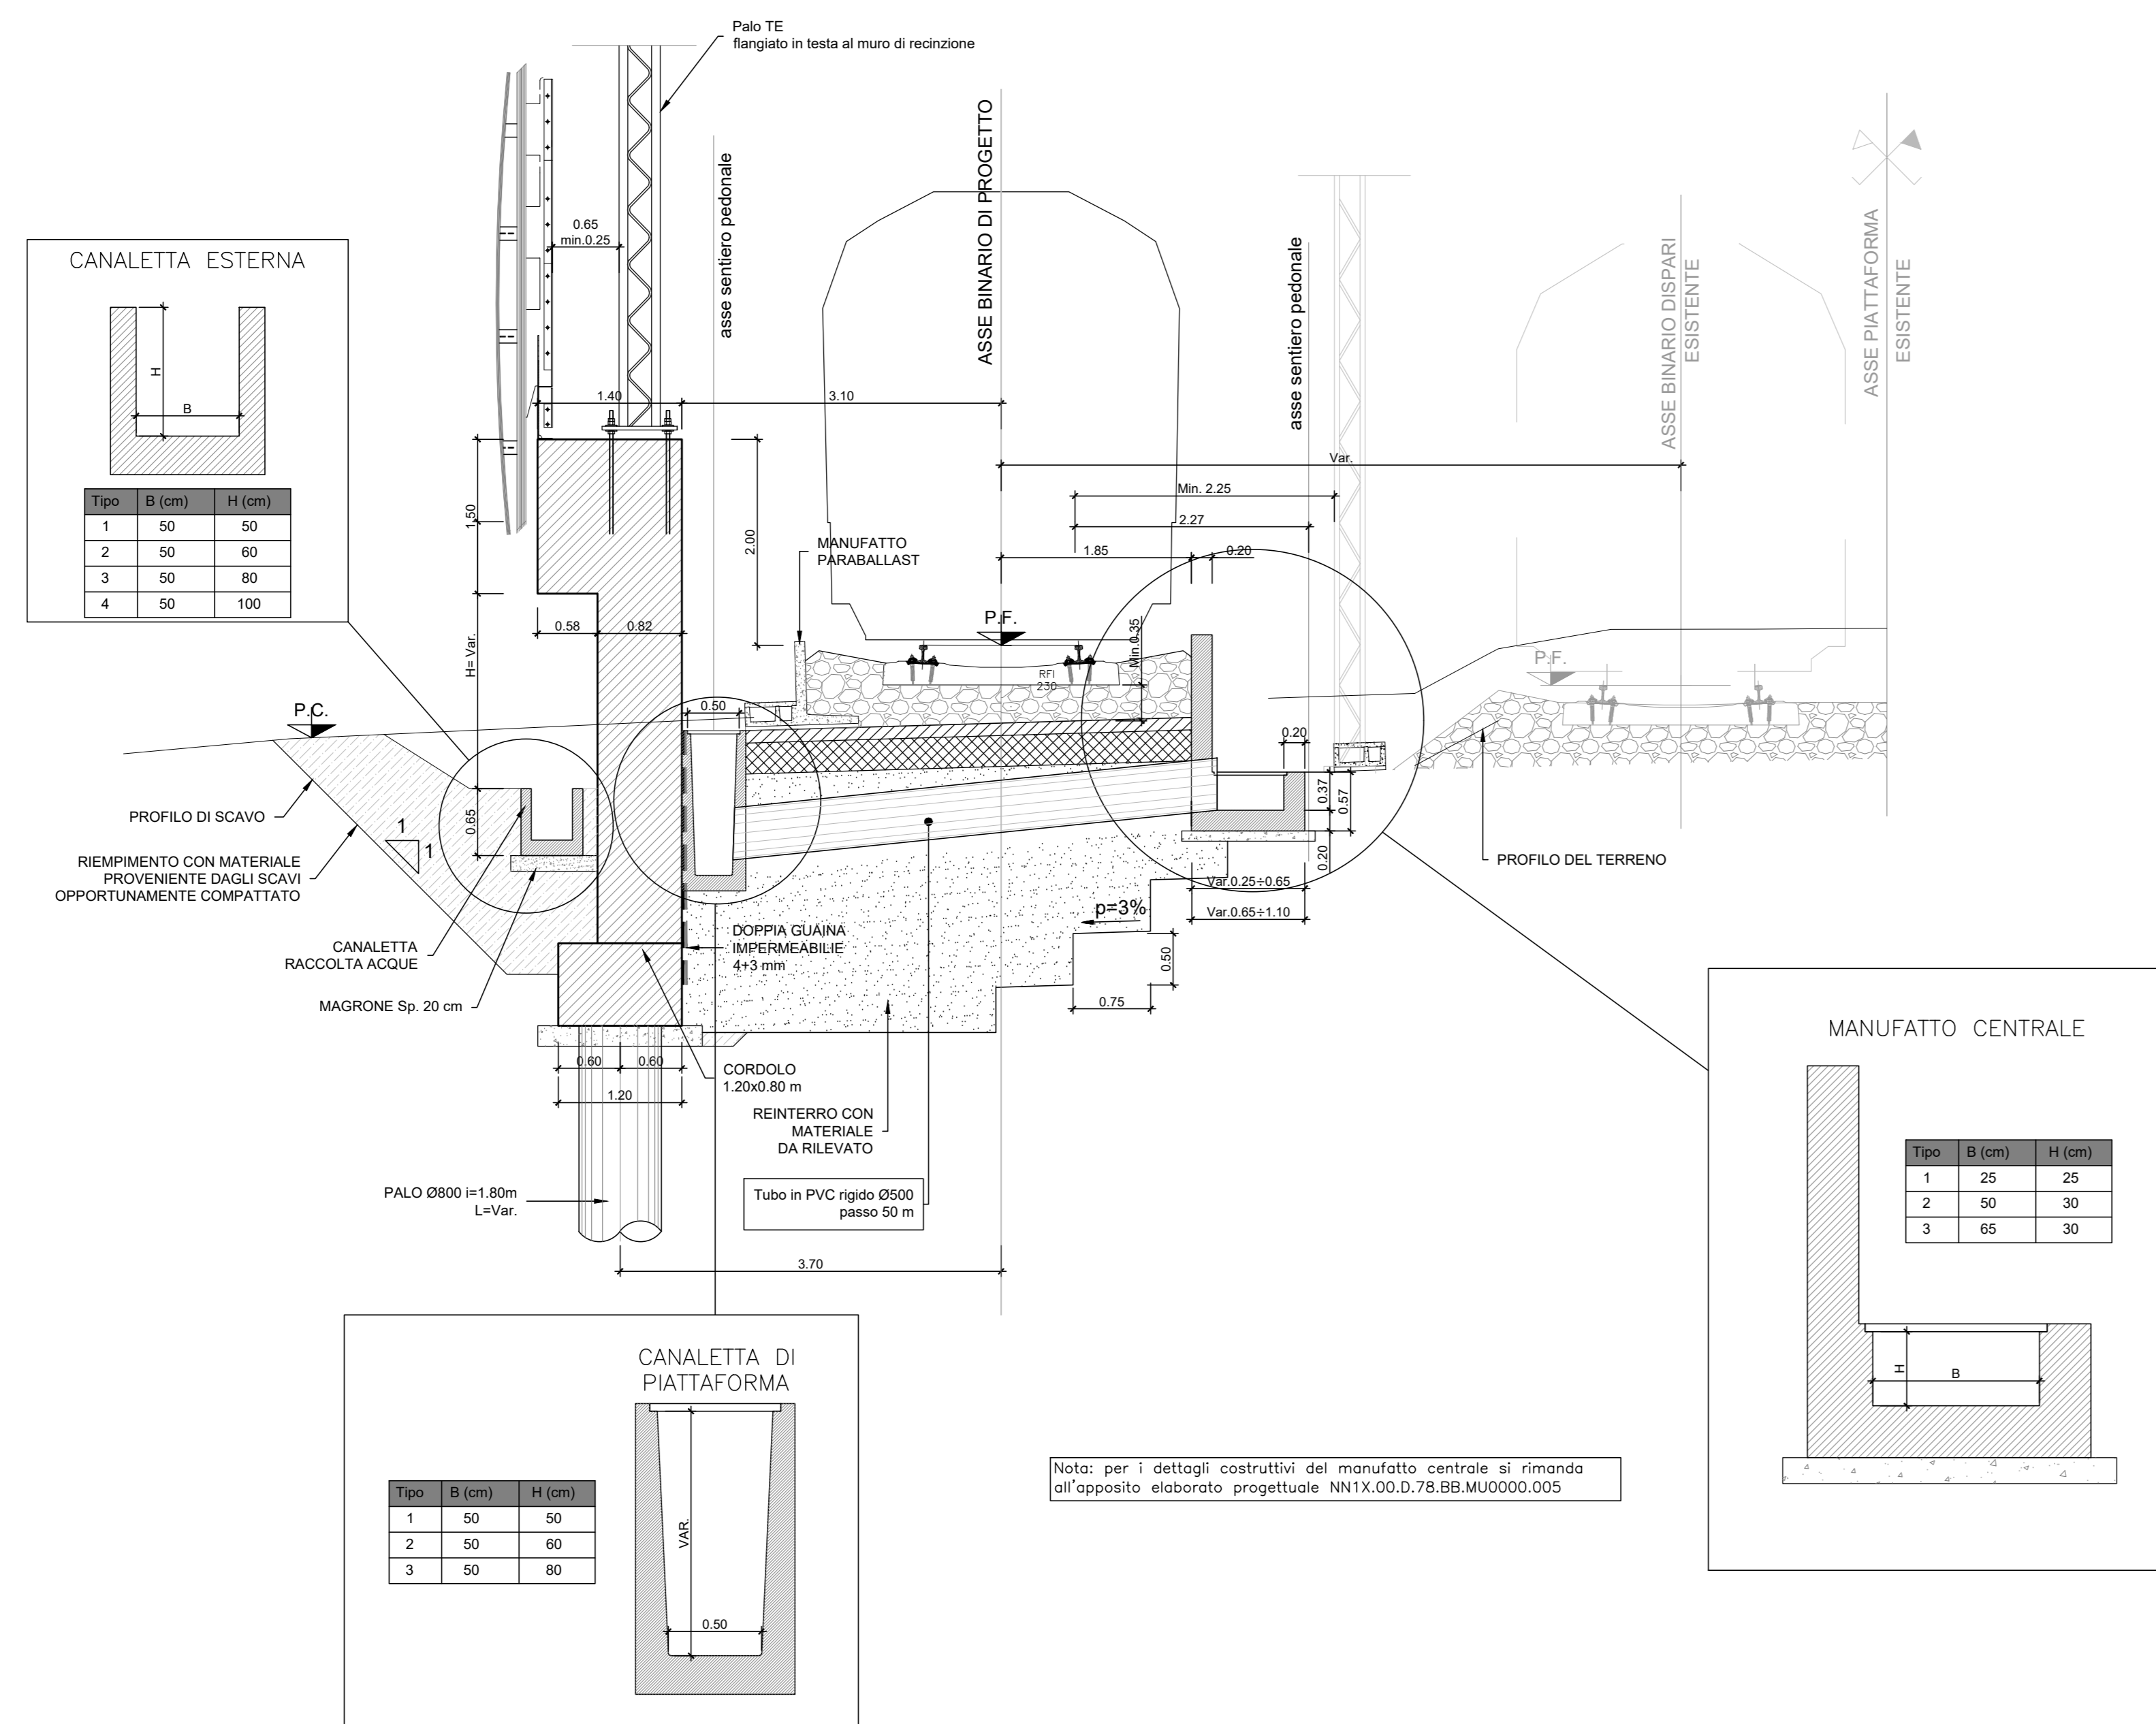

TIPOLOGICO VASCA DI DISPERSIONE

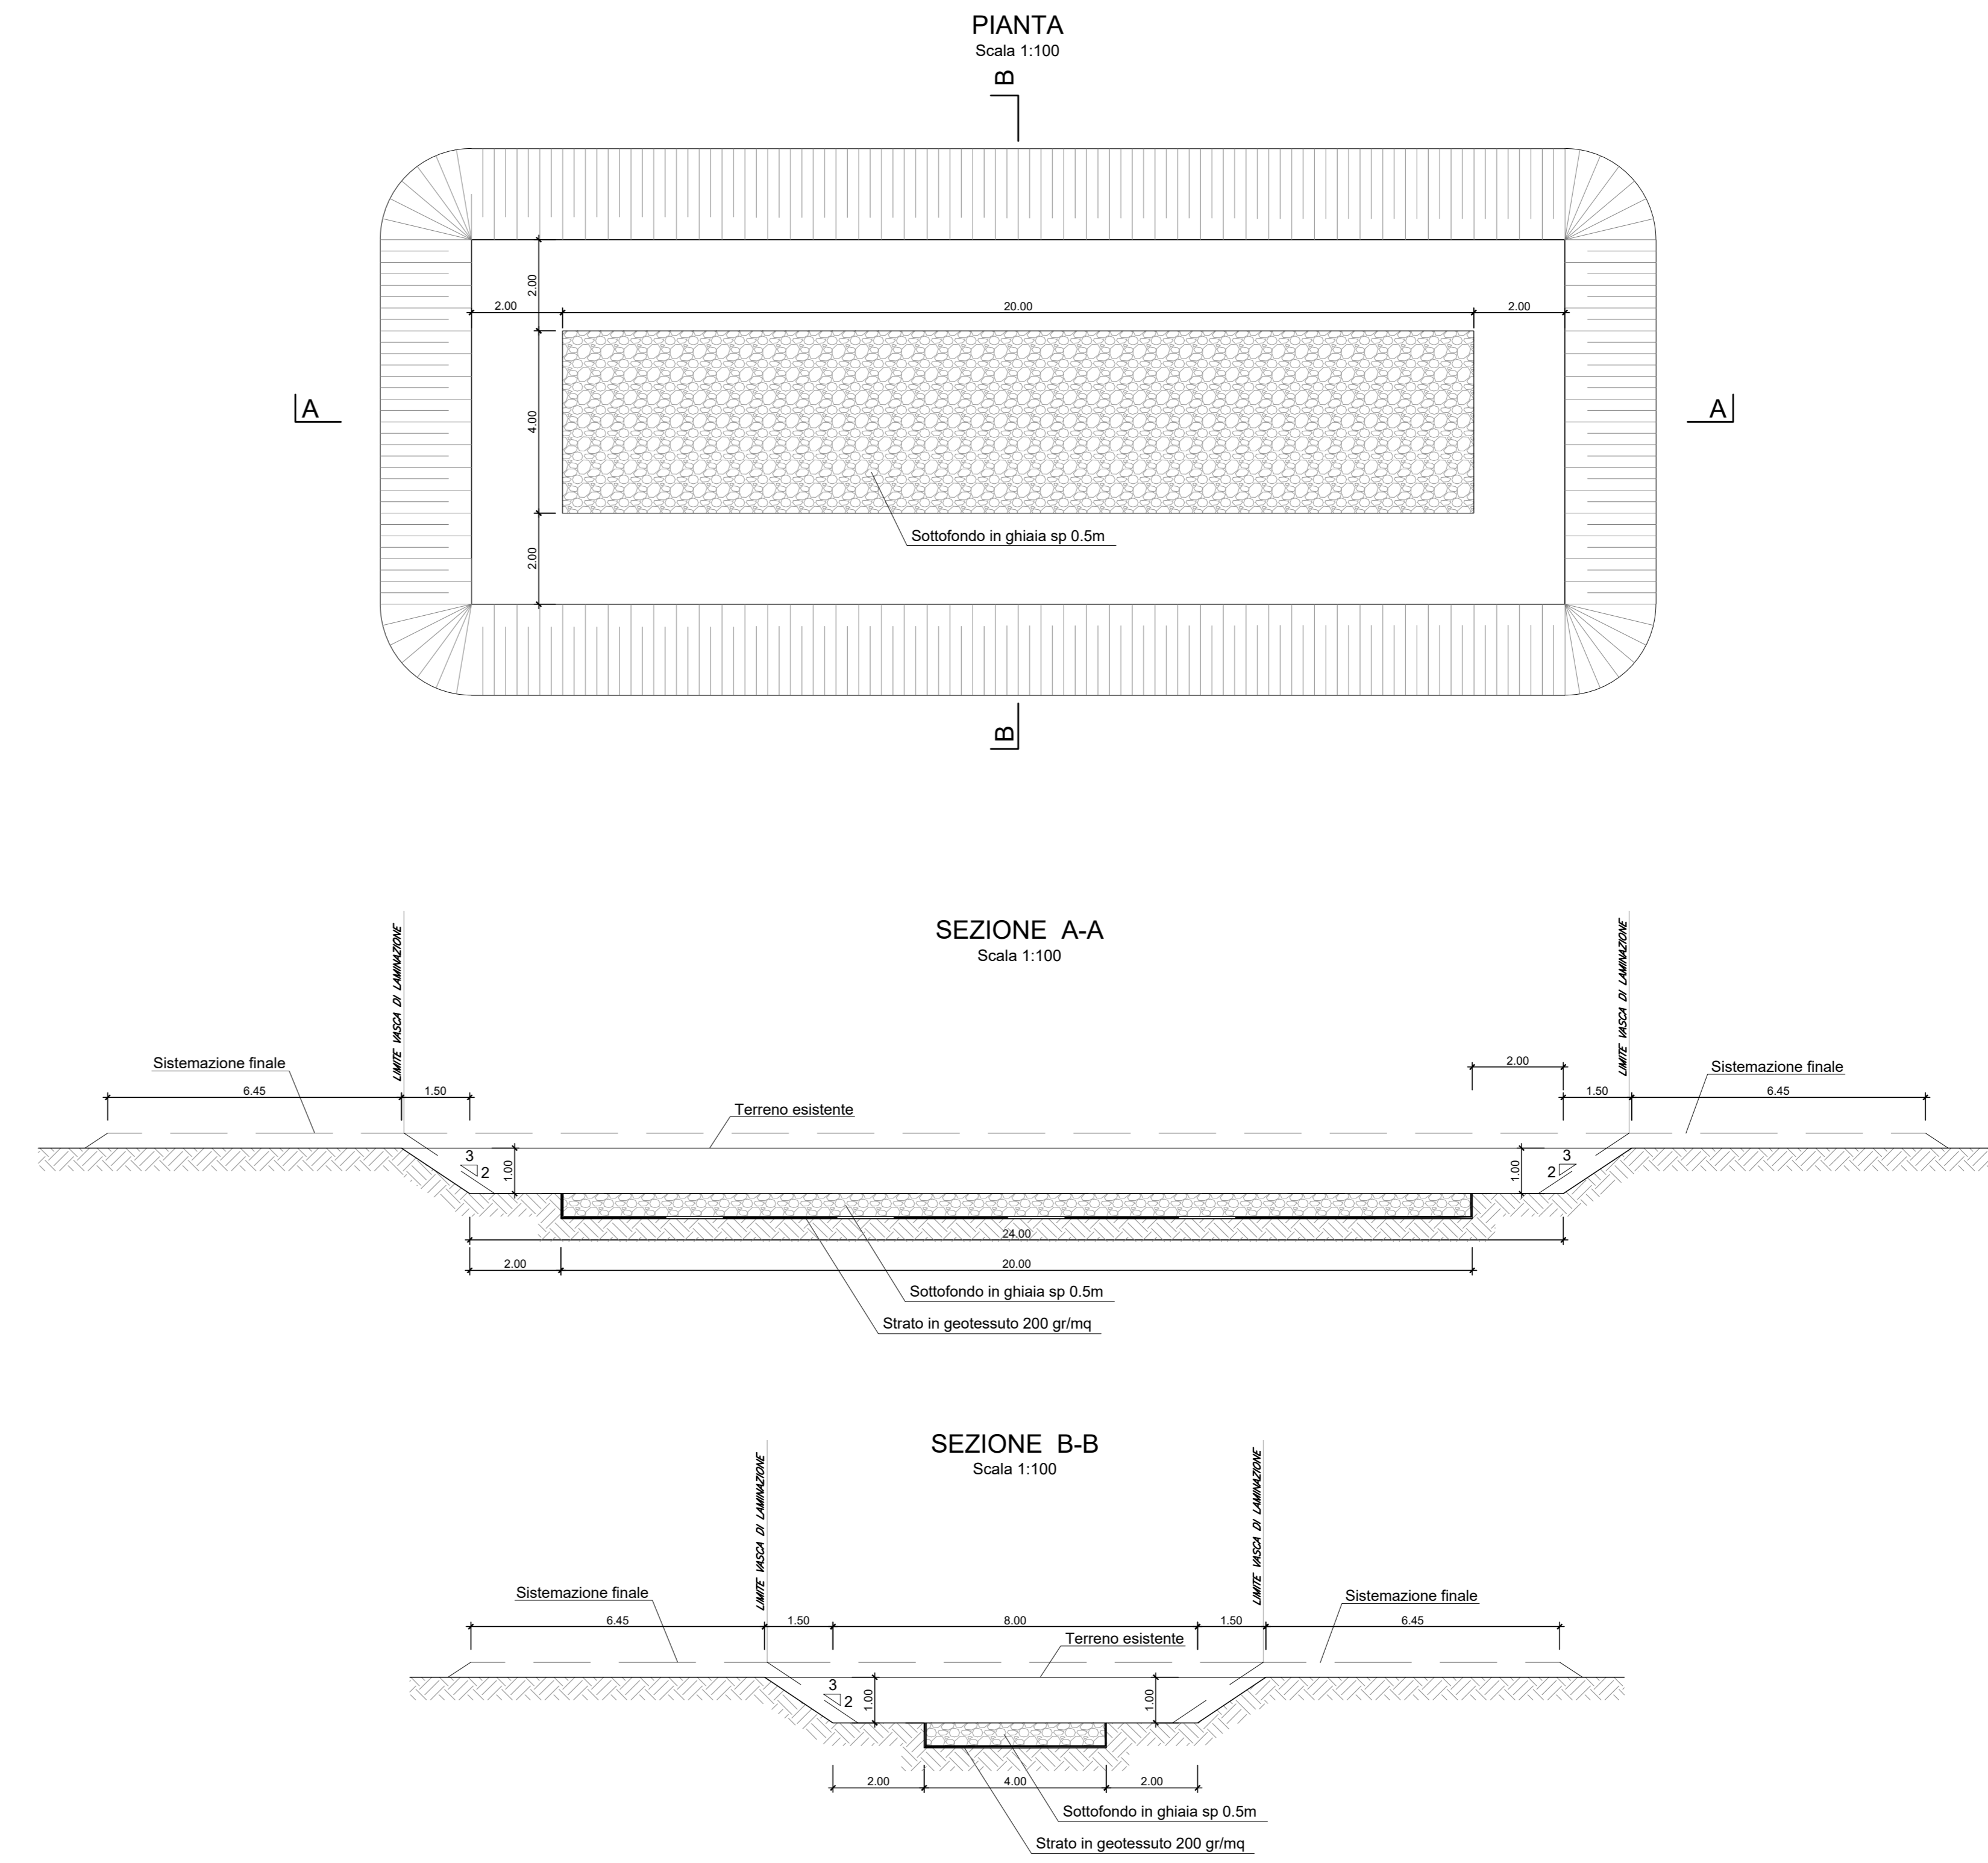

COMMITTENTE: **RFI** RETE FERROVIARIA ITALIANA GRUPPO FERROVIE DELLO STATO ITALIANE

PROGETTAZIONE: **ITALFER** GRUPPO FERROVIE DELLO STATO ITALIANE

U.O. INFRASTRUTTURE SUD

PROGETTO DEFINITIVO

LINEA SALERNO - PONTECAGNANO AEROPORTO
 COMPLETAMENTO METROPOLITANA DI SALERNO
 TRATTA ARECHI - PONTECAGNANO AEROPORTO
 IDROLOGIA E IDRAULICA SPECIALISTICA
 Idraulica di piattaforma
 Tipologici dei dettagli drenaggio piattaforma ferroviaria - Tav 2 di 2

SCALA: varie

Rev.	Descrizione	Redatto	Data	Verificato	Data	Approvato	Data	Autorizzato Data
A	Emissione Esecutiva	F. Di Stefano	08-2020	D. Di Domenico	08-2020	M. Di Stefano	09-2020	01-2021
B	Emissione Esecutiva	F. Di Stefano	01-2021	D. Di Domenico	01-2021	M. Di Stefano	01-2021	01-2021

COMMESSA LOTTO FASE ENTE TIPO DOC. OPERA/DISCIPLINA PROGR. REV.

NN1X 00 D 78 BZ 100002 003 B

NN1X.0.0.D.78.BZ.ID.00.0.2.003 B n. Elab.: