
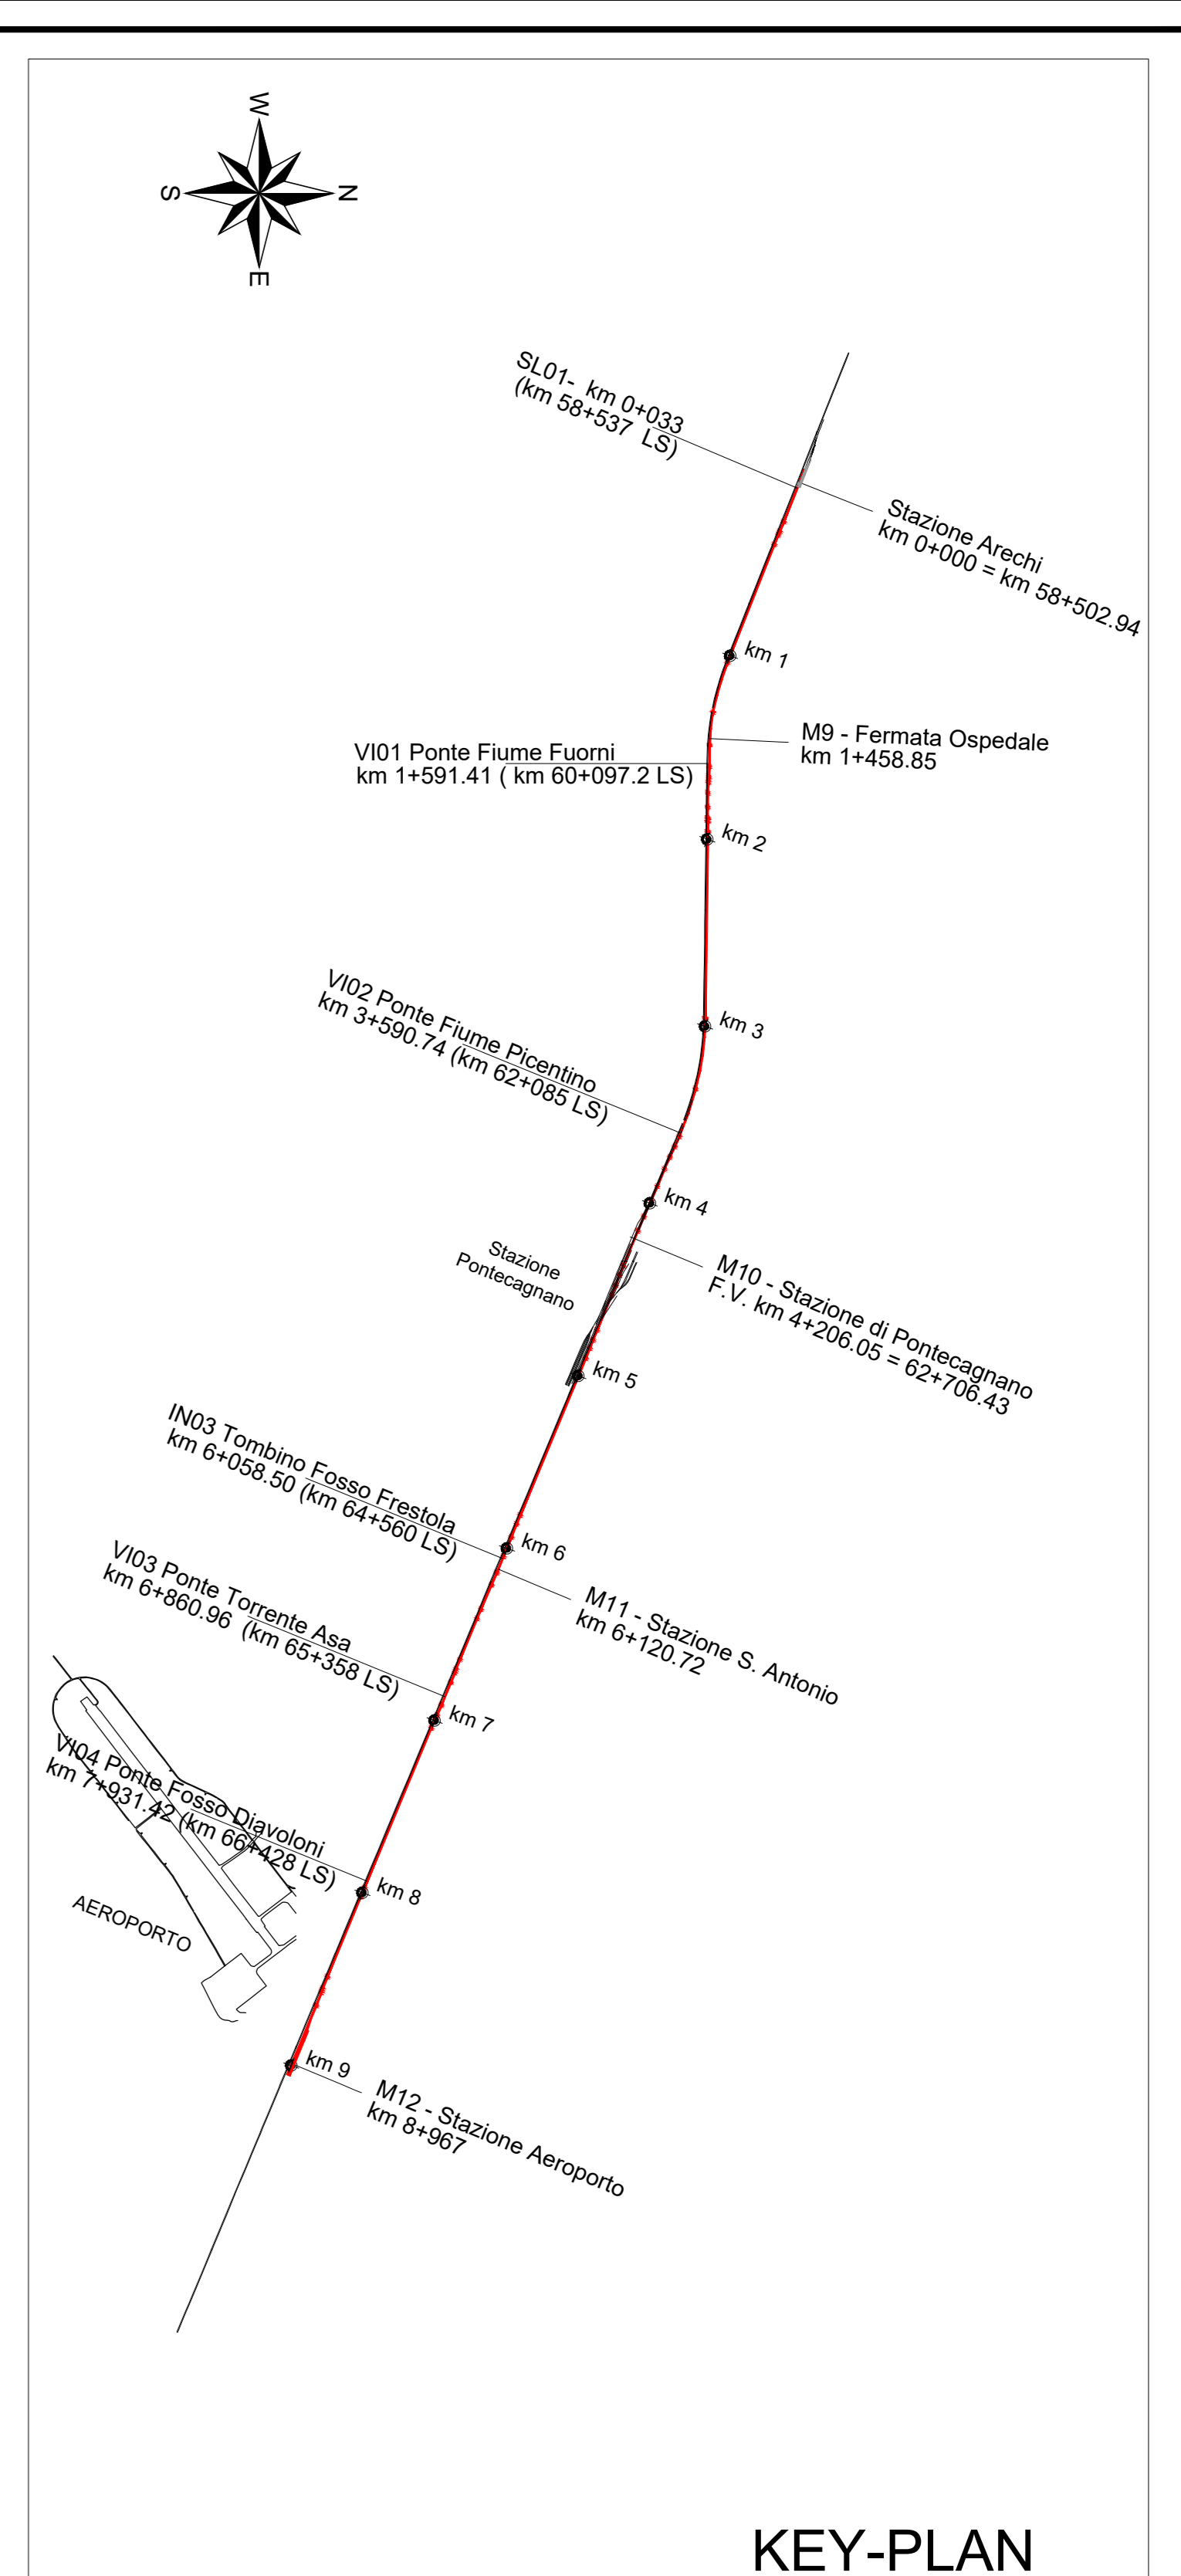


Planimetria scavi e demolizioni

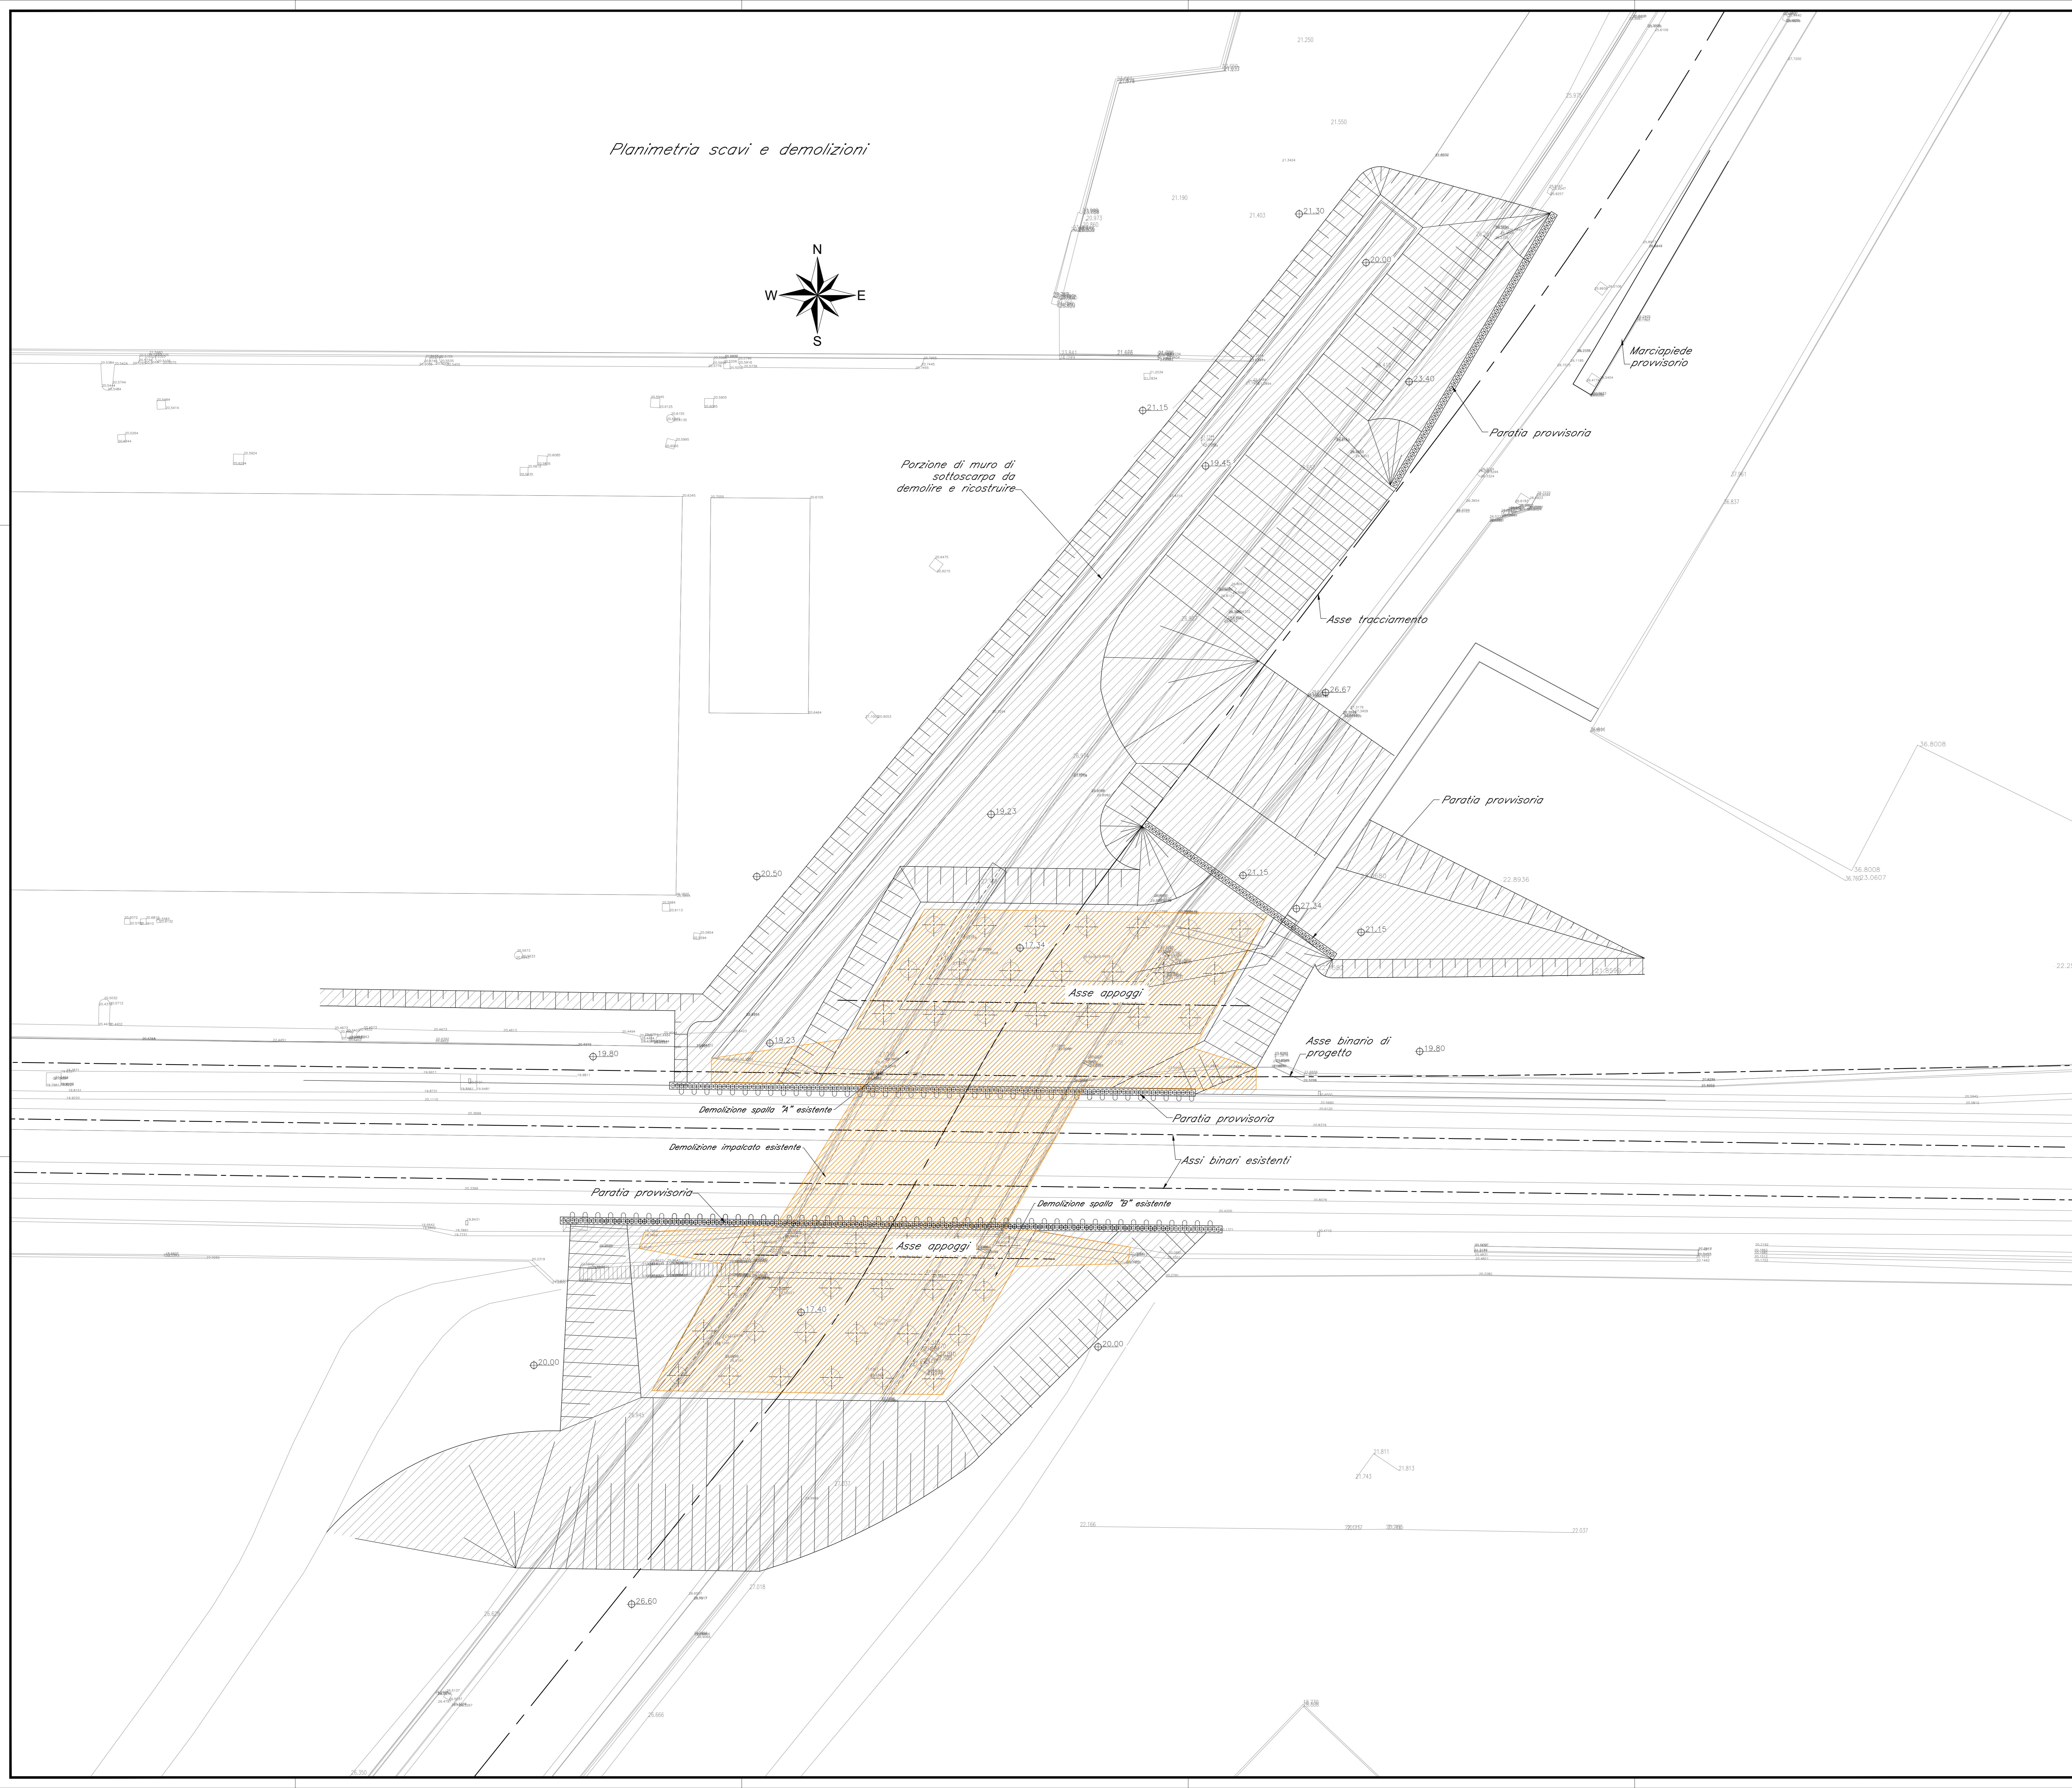

KEY-PLAN

Totale Volumi di Scavo	
Totale Volumi di Scavo Lato Spalla A	8680 m <sup>3</sup>
Totale Volumi di Scavo Lato Spalla B	5120 m <sup>3</sup>
Totale Volumi di Demolizioni	
Totale Volumi di Demolizioni Spalla A	3349 m <sup>3</sup>
Totale Volumi di Demolizioni Spalla B	2582 m <sup>3</sup>
Totale Volumi di Demolizione Impalcato	193 m <sup>3</sup>

COMMITTENTE:   
 RETE FERROVIARIA ITALIANA  
 GRUPPO FERROVIE DELLO STATO ITALIANE

PROGETTAZIONE:   
 GRUPPO FERROVIE DELLO STATO ITALIANE

**U.O. OPERE CIVILI E GESTIONE DELLE VARIANTI**  
**PROGETTO DEFINITIVO**  
**LINEA SALERNO - PONTECAGNANO AEROPORTO**  
**COMPLETAMENTO METROPOLITANA DI SALERNO**  
**TRATTA ARECHI - PONTECAGNANO AEROPORTO**  
 IV - VIADOTTI IN INTERFERENZE  
 IV01 - CAVALCAFERROVIA VIA WENNER km 1+828  
 Pianta scavi e demolizioni

SCALA: -

Rev.	Descrizione	Redatto	Data	Verificato	Data	Approvato	Data	Autorizzato Data
A	Emesso Esecutivo	A.Piselli	Set-2020	G.Piselli	Set-2020	M.Piselli	Set-2020	Set-2020

COMMESSA LOTTO FASE ENTE TIPO DOC. OPERA/DISCIPLINA Progr. REV.  
 NN1X 00 D 78 BZ IV0100 005 A

nn1x00d78bziv0100005a.dwg n. Elab.: