
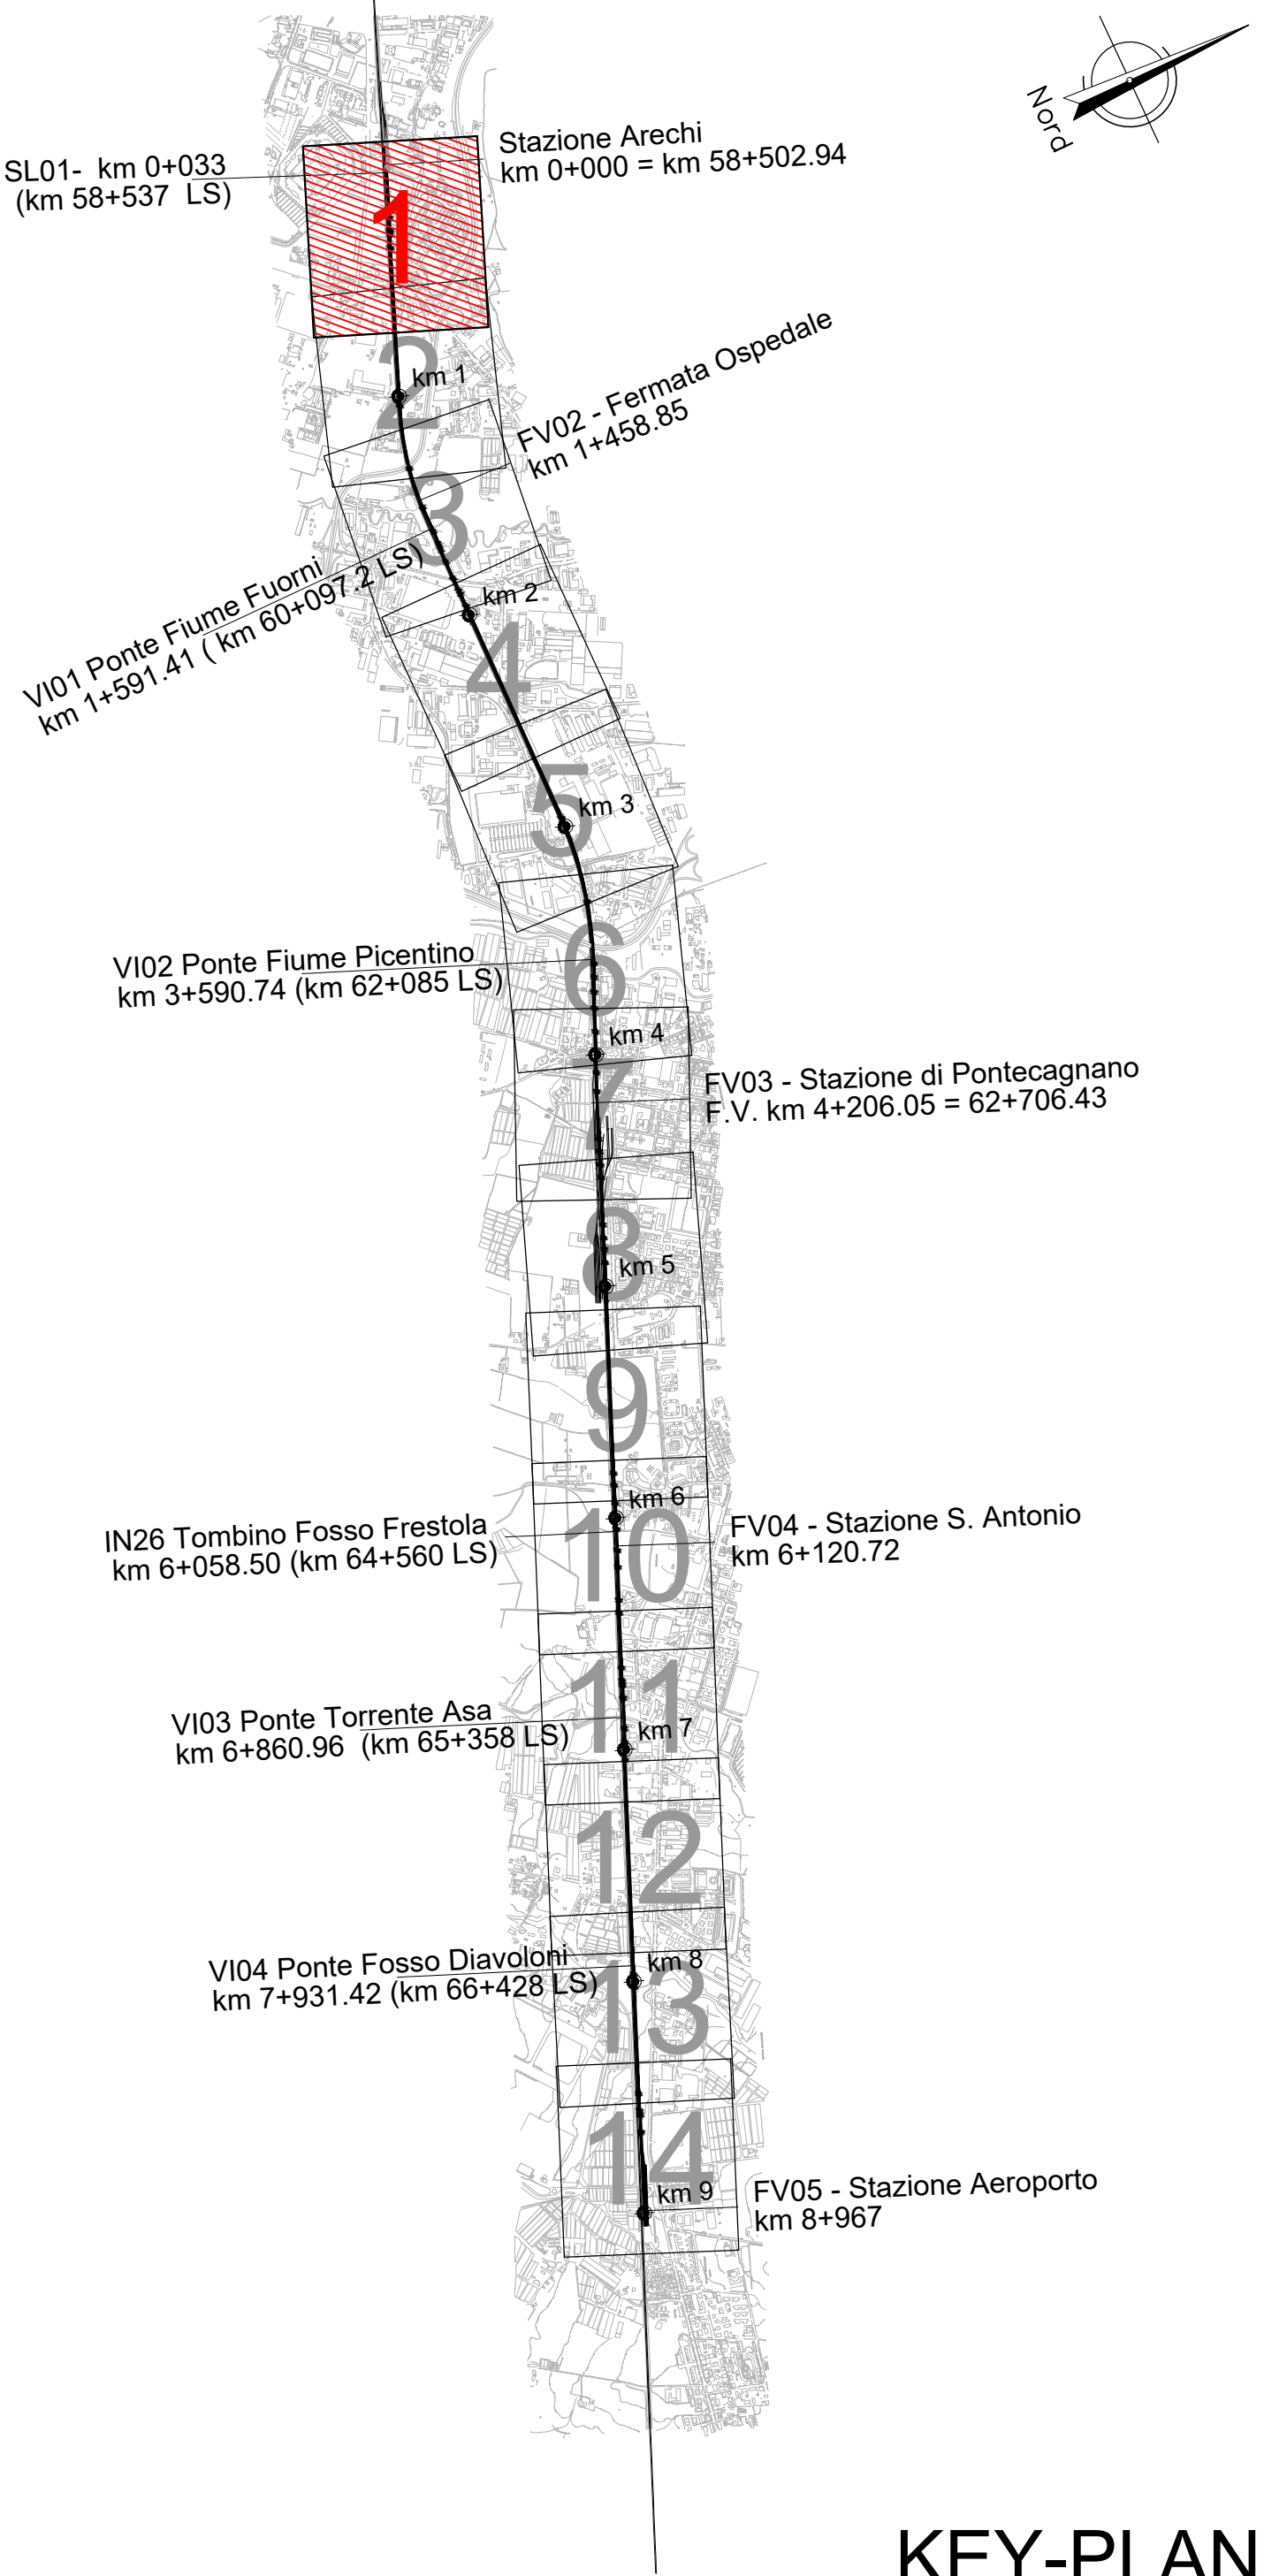


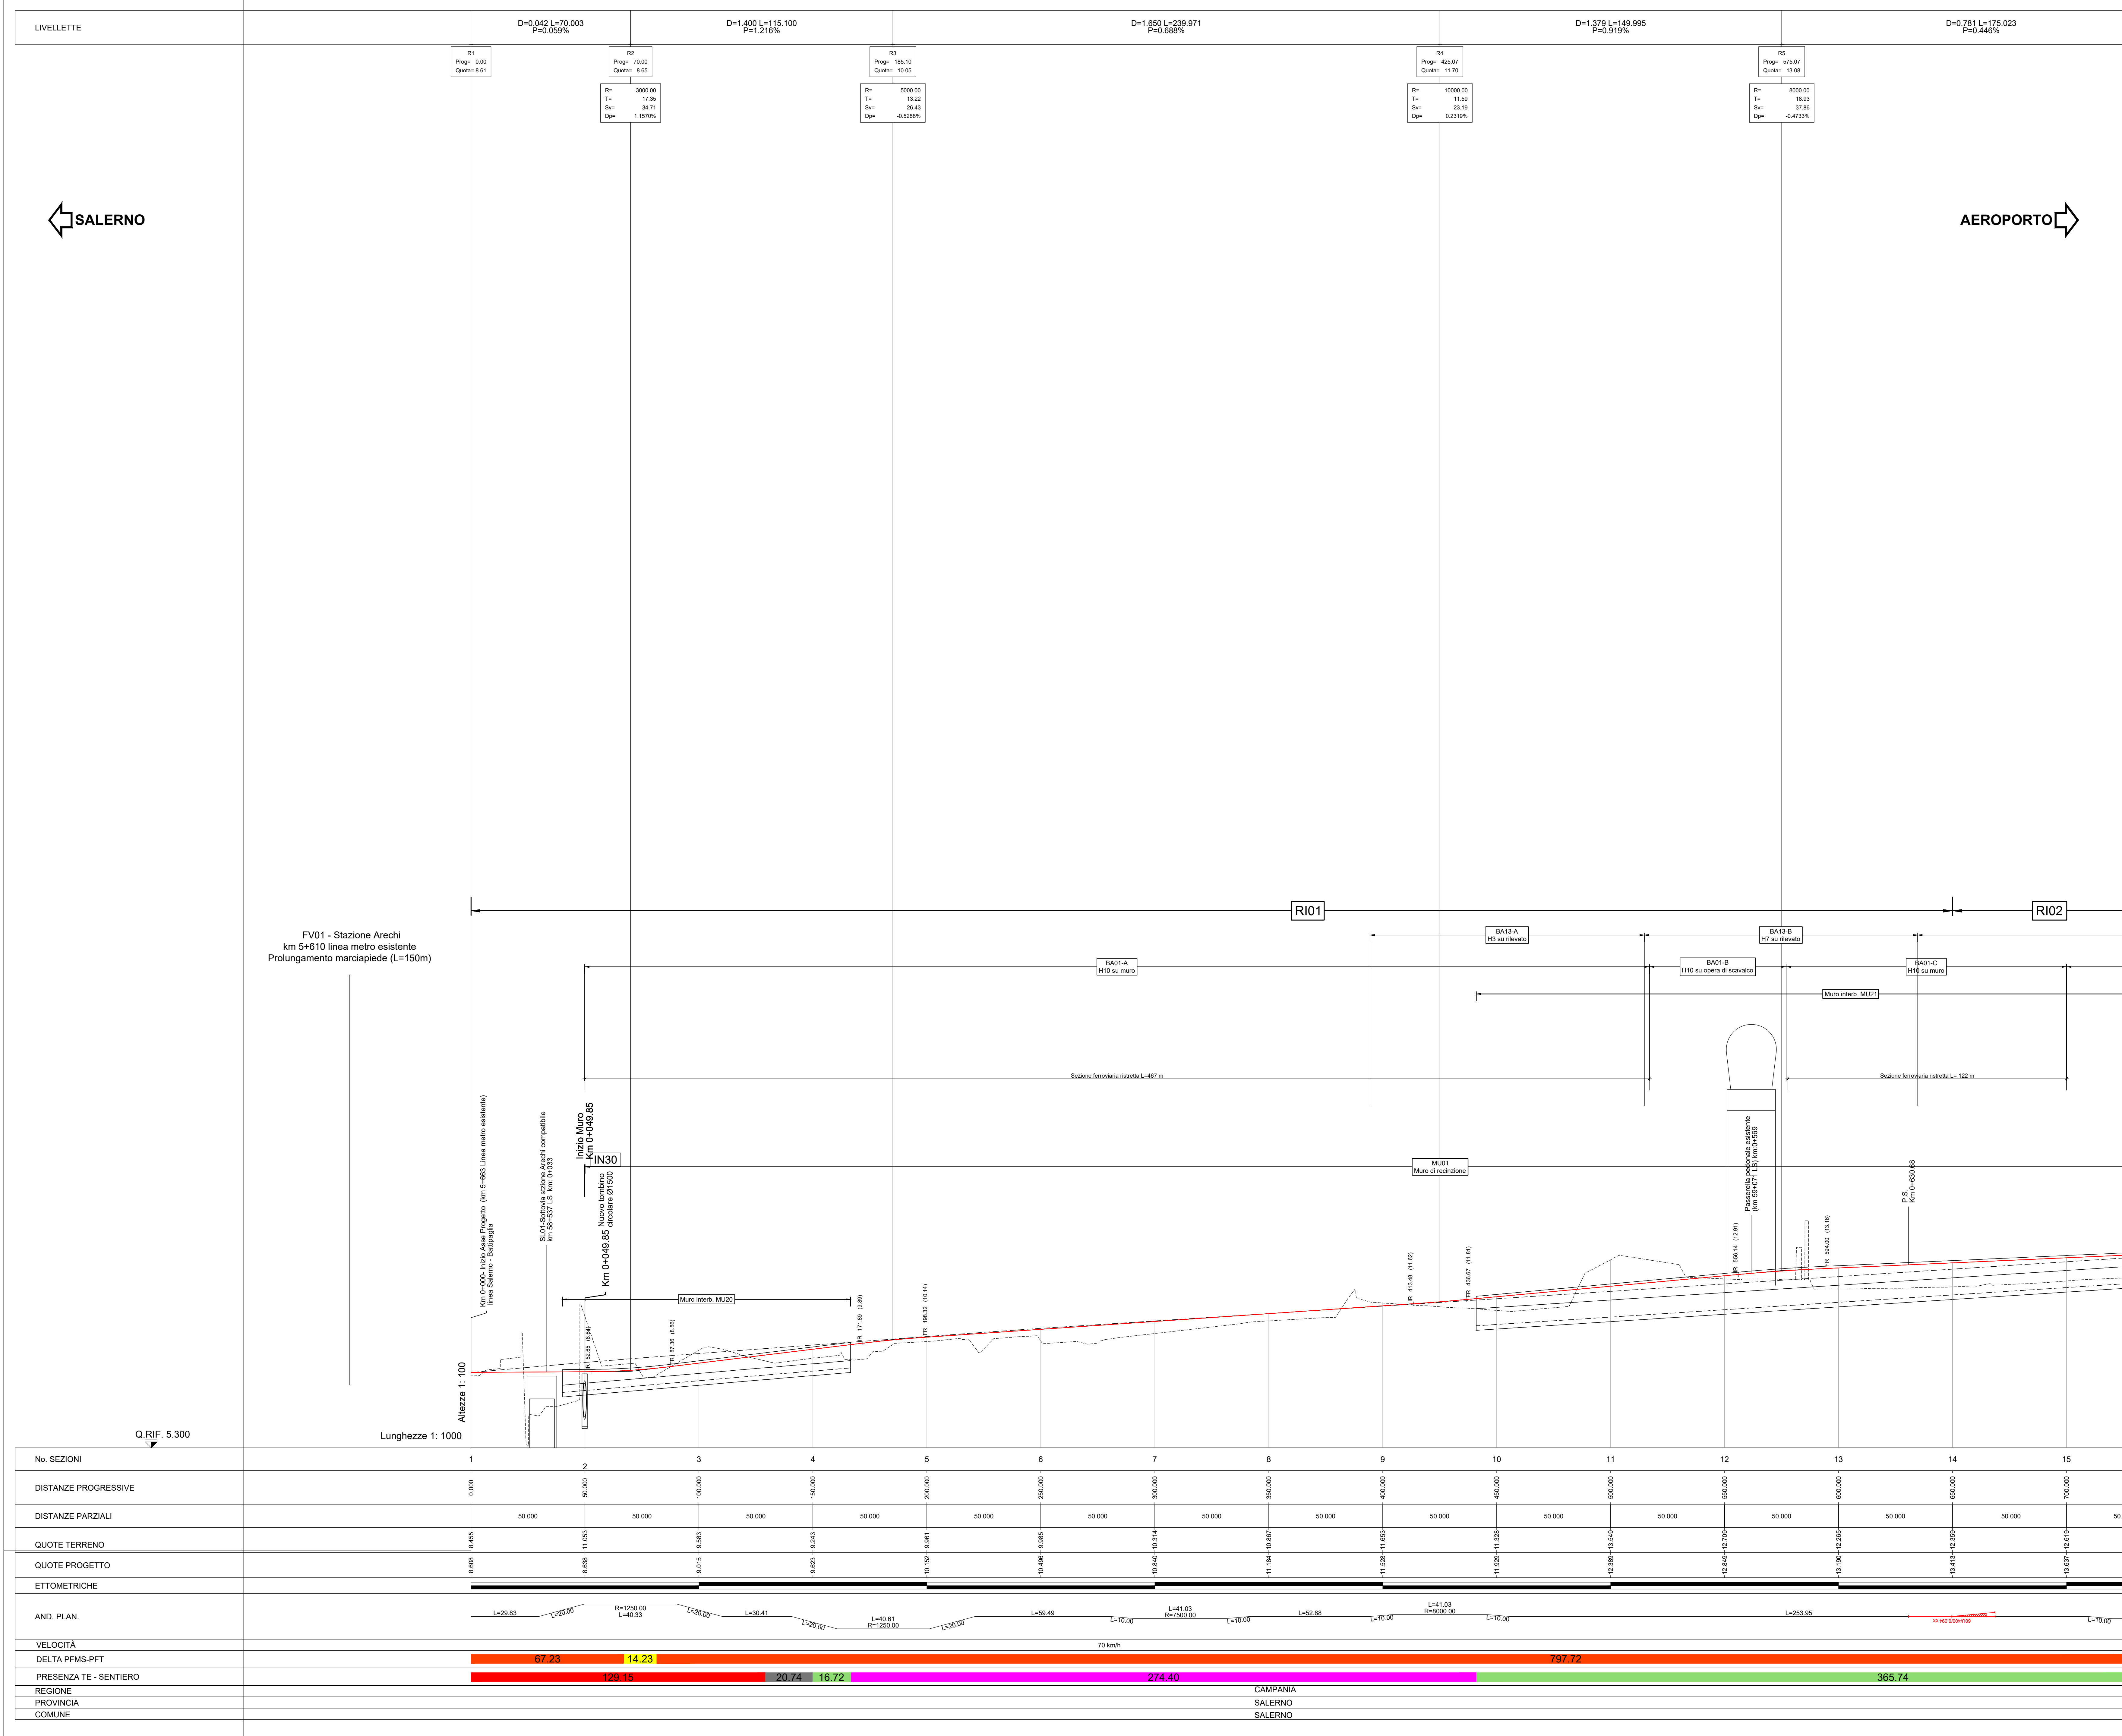

LEGENDA

Categorie basate su della planimetria tra l'asse della linea Metro Salerno e quello della linea storica (DELTA PRESENZA TE-SENTIERO)

CATEGORIA 1	CATEGORIA 2	CATEGORIA 3	CATEGORIA 4
DELTA <50cm	DELTA <100cm	DELTA <150cm	DELTA <200cm

Categorie basate su della altimetria tra l'asse della linea Metro Salerno e quello della linea storica (DELTA PRESENZA TE-SENTIERO)

CATEGORIA 1	CATEGORIA 2	CATEGORIA 3	CATEGORIA 4
DELTA <50cm	DELTA <100cm	DELTA <150cm	DELTA <200cm

Per dettagli sulla sezione tipo delle categorie vedere l'elaborato "Muri di interbando - Sezioni tipo e particolari costruttivi"

NN1X.0.0.D.78.BB.MU.00.0.0.005

NOTA:

le opere lato linea storica fanno parte del Lotto 01

COMMITTENTE:

PROGETTAZIONE:

U.O. INFRASTRUTTURE SUD

PROGETTO DEFINITIVO

LINEA SALERNO - PONTECAGNANO AEROPORTO

COMPLETAMENTO METROPOLITANA DI SALERNO

TRATTA ARECHI - PONTECAGNANO AEROPORTO

INFRASTRUTTURA

Infrastruttura Ferroviaria

Profilo Longitudinale - Tav. 1

SCALA: 1:1000

COMMESSA LOTTO FASE ENTE TIPO DOC. OPERA/DISCIPLINA PROGR. REV.

Rev.	Descrizione	Redatto	Data	Verificato	Data	Approvato	Data	Autorizzato Data
A	Emissione Esecutiva	F. Cusani	04/2020	C. Manno	04/2020	M. D'Amico	04/2020	01/2021
B	Emissione Esecutiva	F. Cusani	01/2021	C. Manno	01/2021	M. D'Amico	01/2021	01/2021

NN1X.0.0.D.78.F7.F.01.0.1.001.B

n. Elab.: