
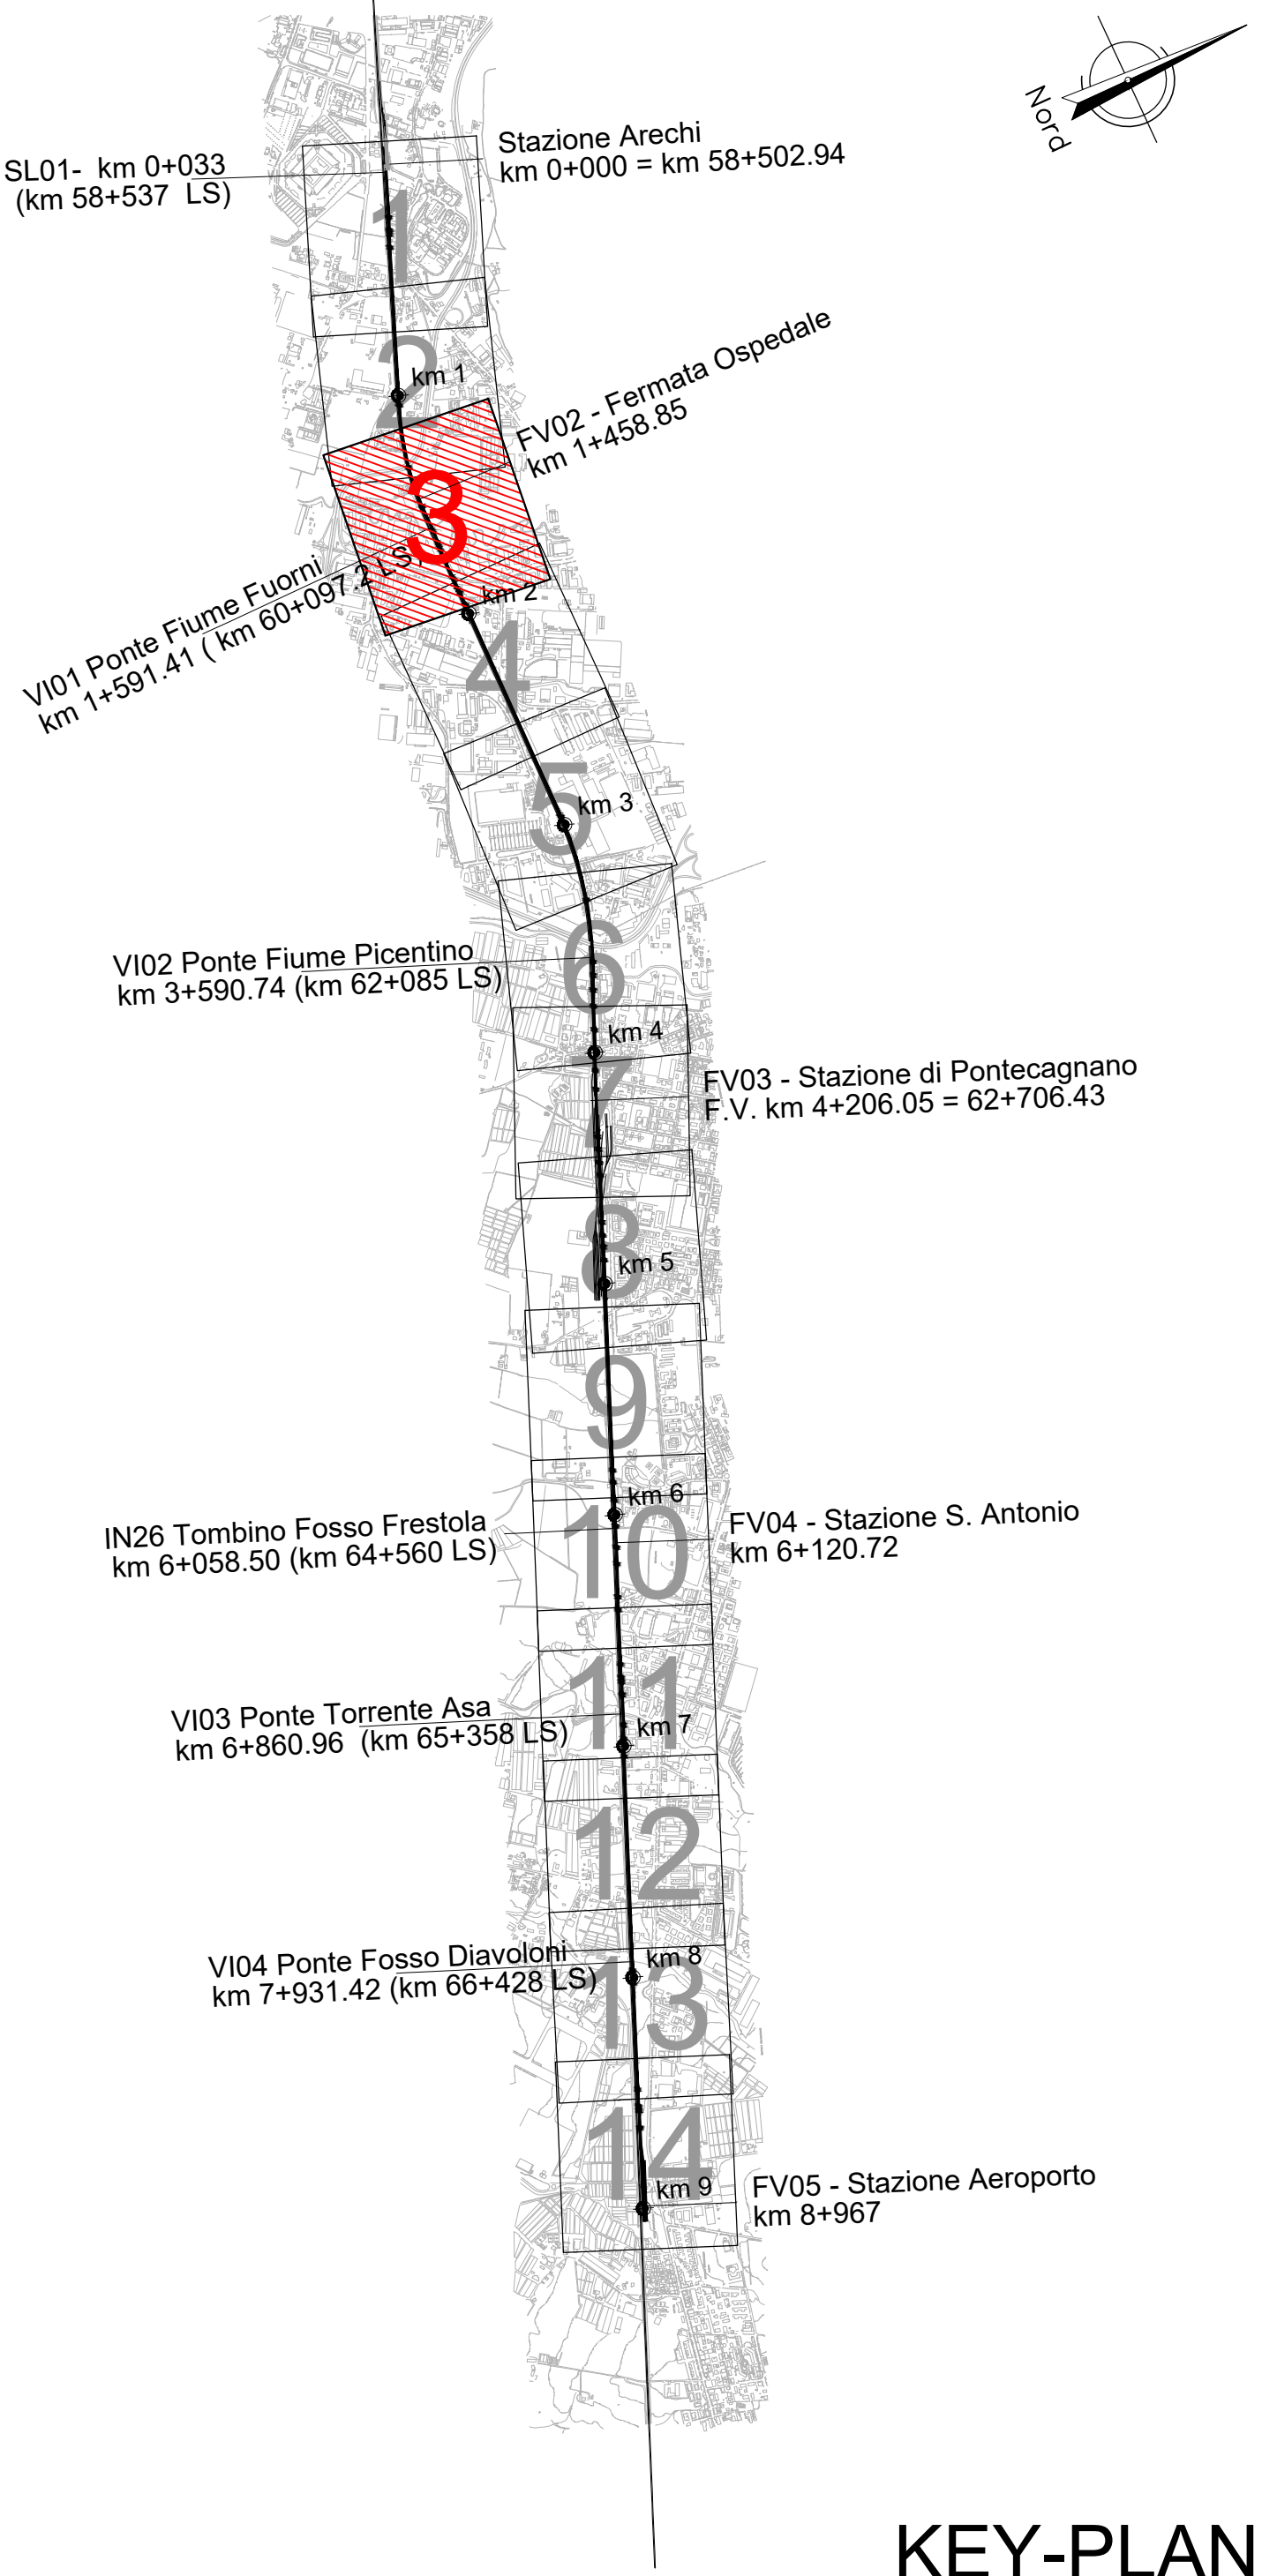


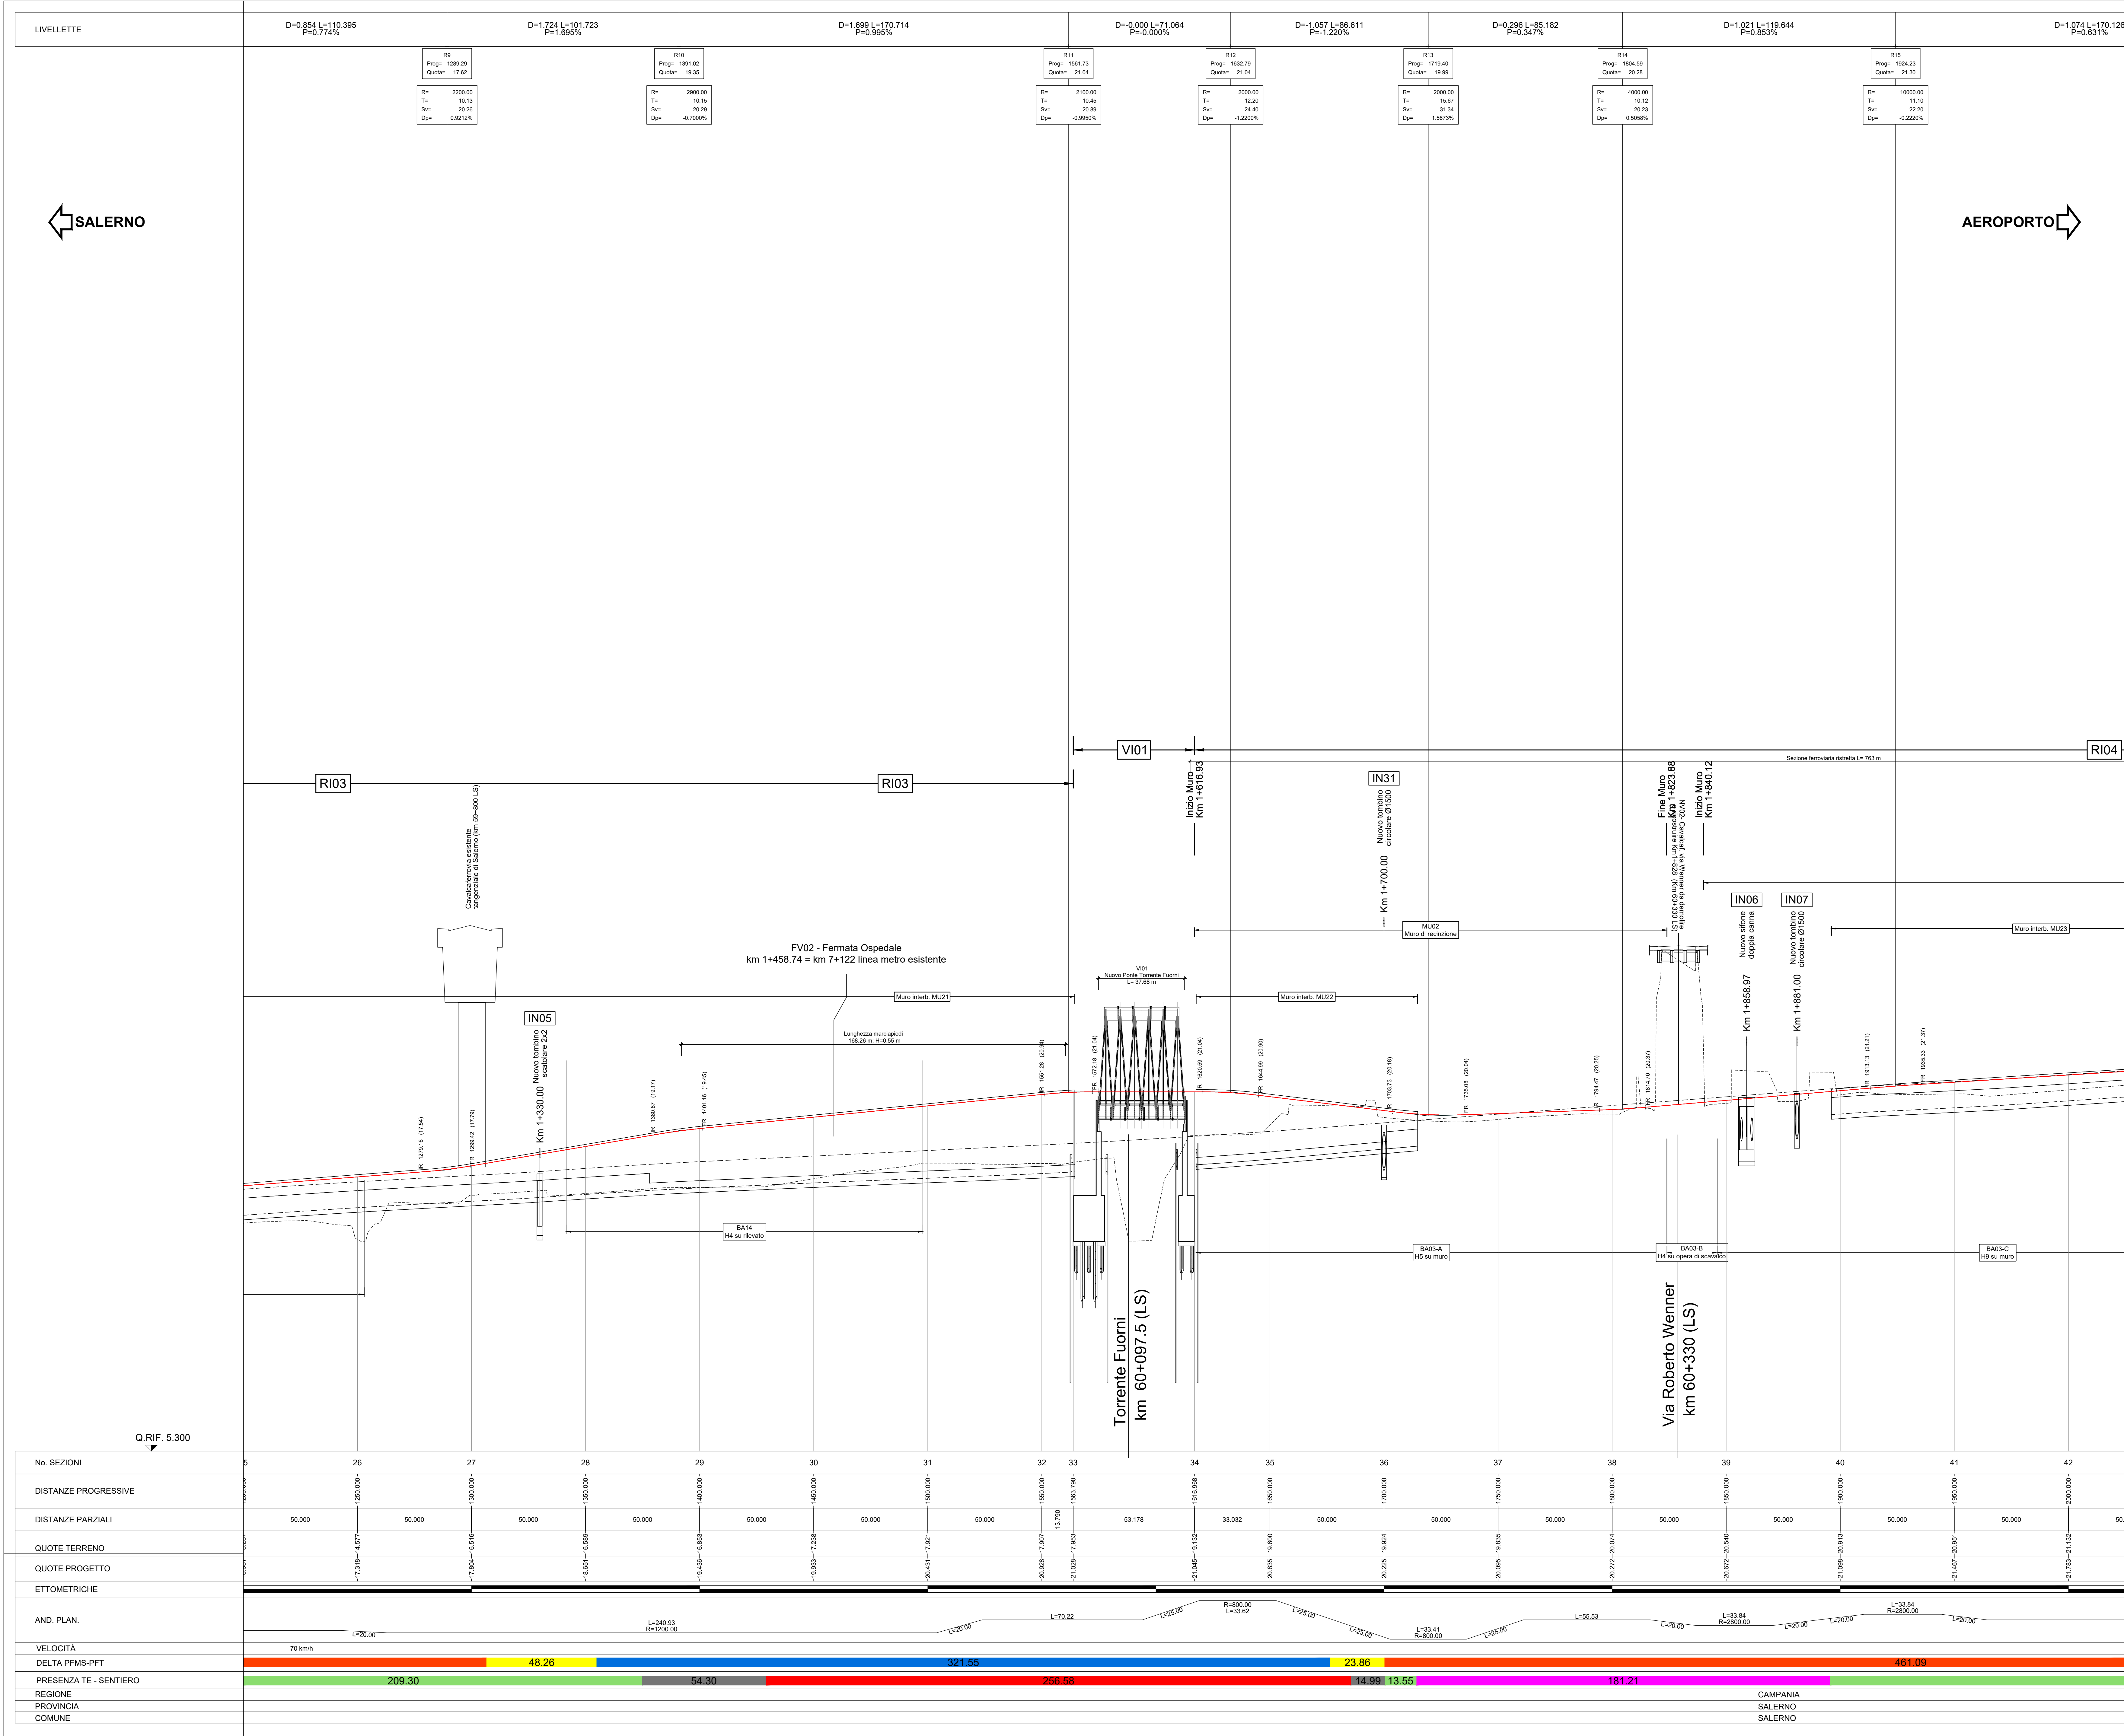

LEGENDA

Categorie base su distanza planimetrica tra l'asse della linea Metro Salerno e quello della linea storica (DELTA PRESENZA TE-SENTIERO)

Categorie base su delta altimetrico tra l'asse della linea Metro Salerno e quello della linea storica (DELTA PFMS-PFT)

CATEGORIA A (X < 50 m) (CONSENTITO PERMANENTE L=100 m)	CATEGORIA 1 (DELTA < 50 cm)
CATEGORIA B (50 m < X < 100 m) (CONSENTITO PERMANENTE L=100 m)	CATEGORIA 2 (DELTA < 100 cm)
CATEGORIA C (100 m < X < 150 m) (CONSENTITO PERMANENTE L=100 m)	CATEGORIA 3 (DELTA < 150 cm)
CATEGORIA D (150 m < X < 200 m) (CONSENTITO PERMANENTE L=100 m)	CATEGORIA 4 (DELTA < 200 cm)

Per dettagli sulla sezione tipo delle categorie vedere l'elaborato "Muri di interbando - Sezioni tipo e particolari costruttivi"

NN1X.0.0.D.78.BB.MU.00.0.0.0.05

NOTA: le opere lato linea storica fanno parte del Lotto 01

COMMITTENTE: RFI RETE FERROVIARIA ITALIANA GRUPPO FERROVIE DELLO STATO ITALIANE

PROGETTAZIONE: ITALFERR GRUPPO FERROVIE DELLO STATO ITALIANE

U.O. INFRASTRUTTURE SUD

PROGETTO DEFINITIVO

LINEA SALERNO - PONTECAGNANO AEROPORTO
COMPLETAMENTO METROPOLITANA DI SALERNO
TRATTA ARECHI - PONTECAGNANO AEROPORTO
INFRASTRUTTURA
Infrastruttura Ferroviaria
Profilo Longitudinale - Tav. 3

SCALA: 1:1000

COMMESSA LOTTO FASE ENTE TIPO DOC. OPERA/DISCIPLINA PROGR. REV.

Rev.	Descrizione	Redatto	Data	Verificato	Data	Approvato	Data	Autore
A	Emissione Esecutiva	F. Cristofari	04/2020	O. Manno	04/2020	M. Cristofari	04/2020	01/2021
B	Emissione Esecutiva	F. Cristofari	01/2021	O. Manno	01/2021	M. Cristofari	01/2021	01/2021

NN1X.0.0.D.78.F7.FI.01.0.1.003.B

n. Elab.: