
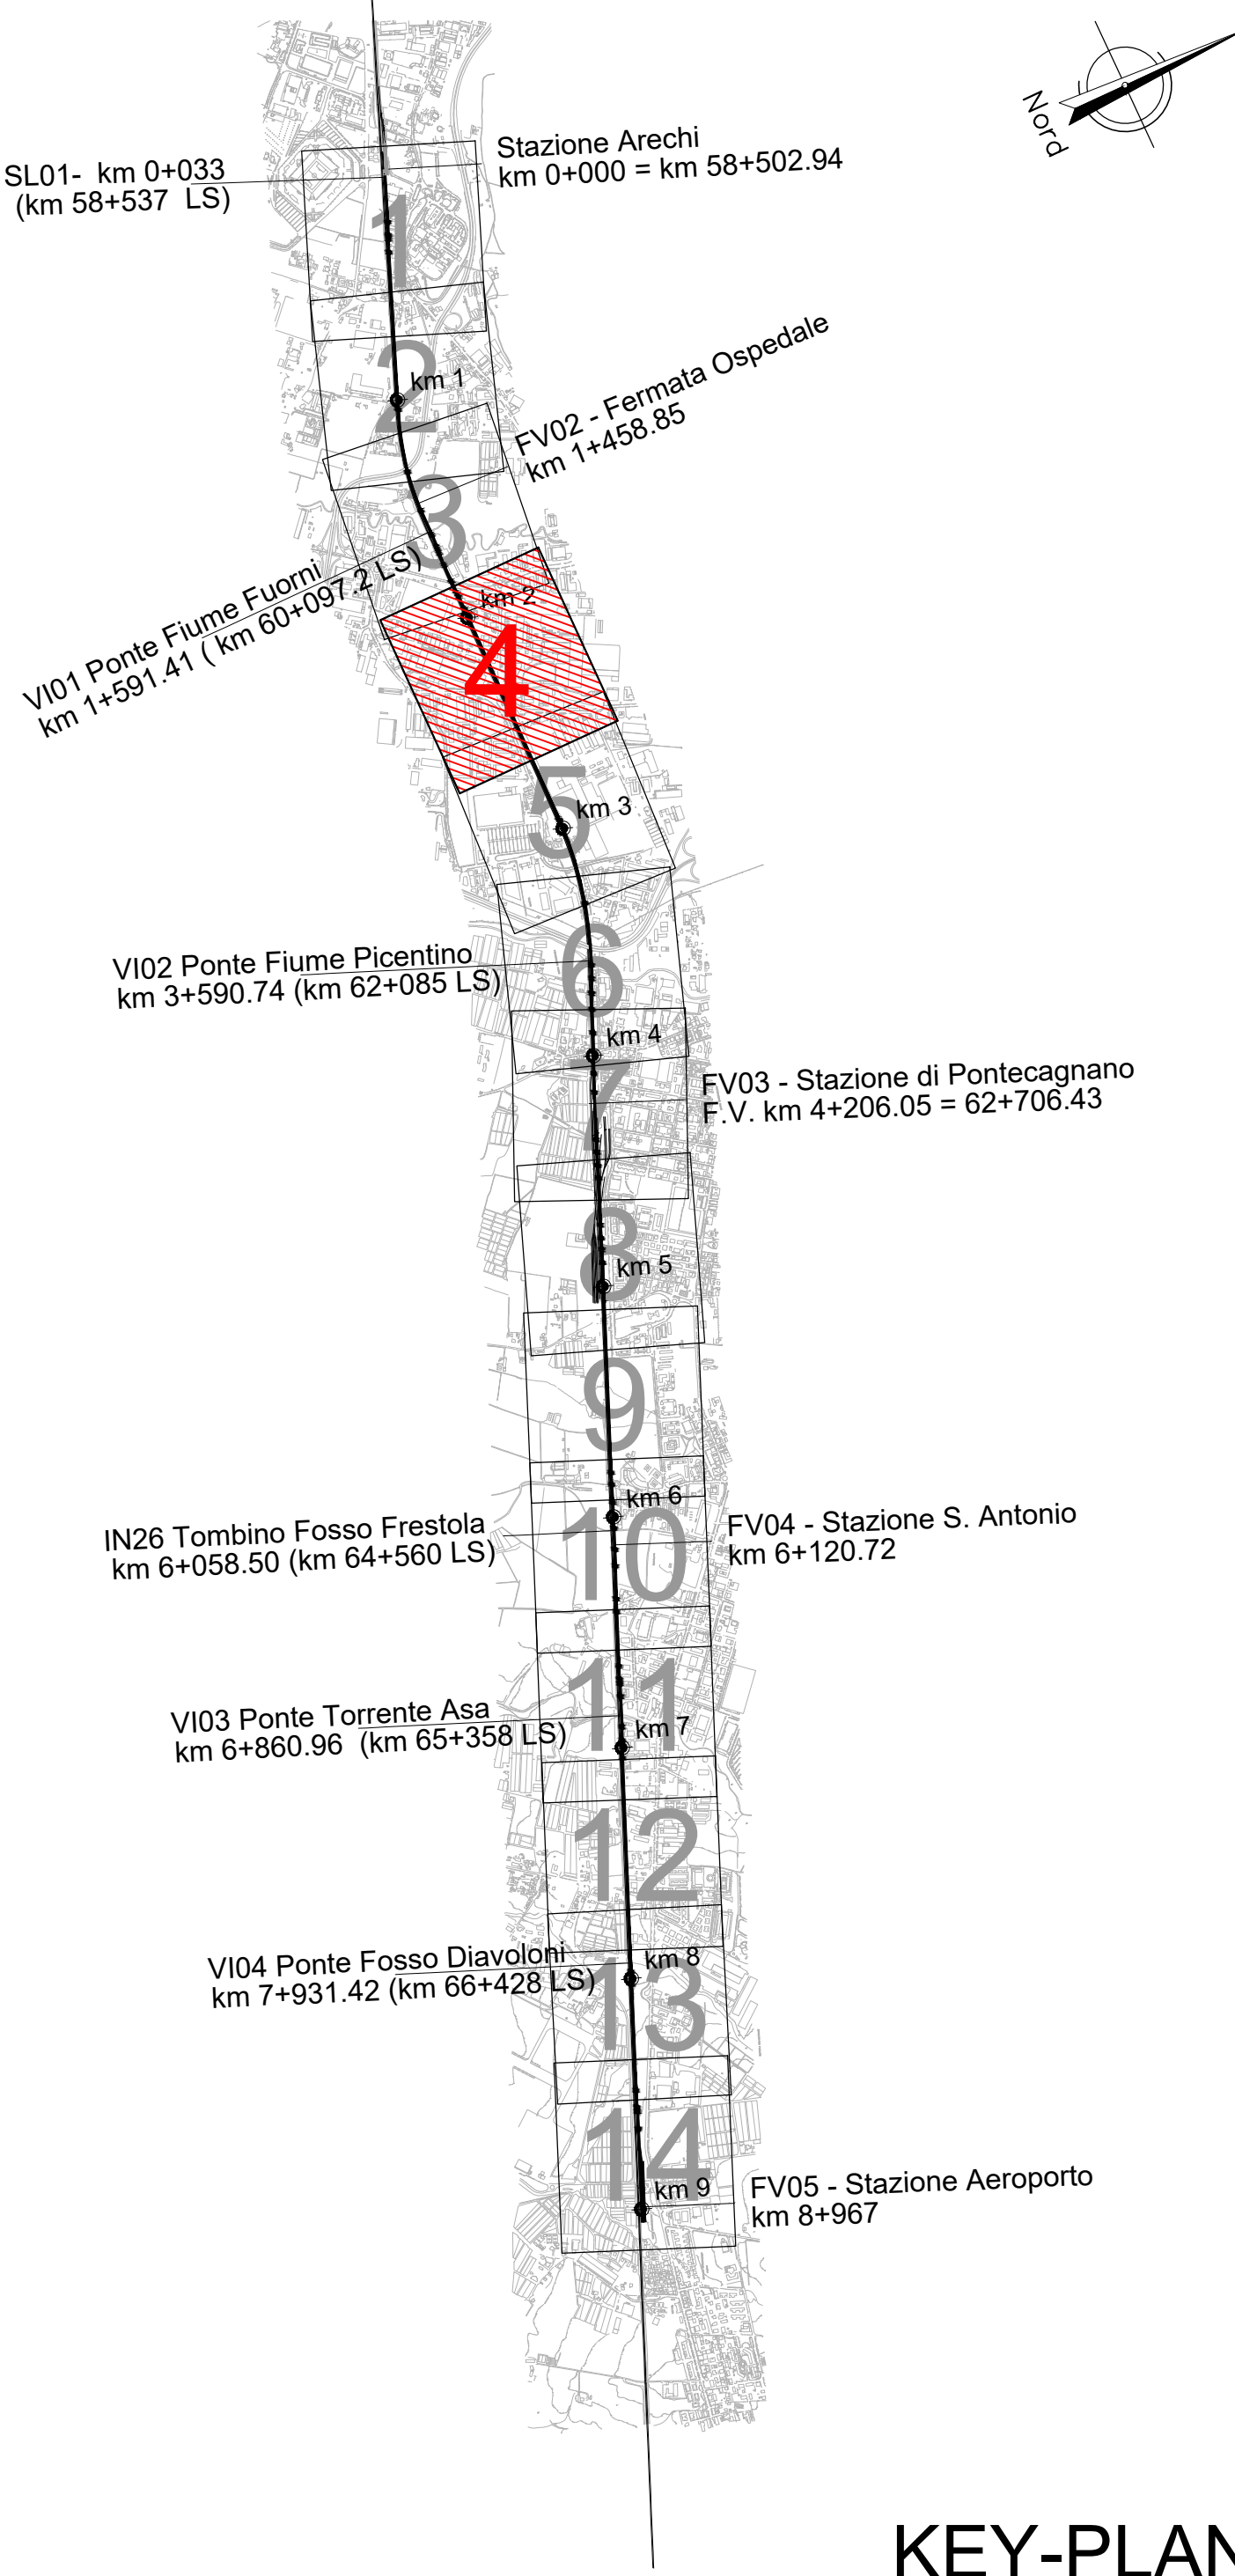


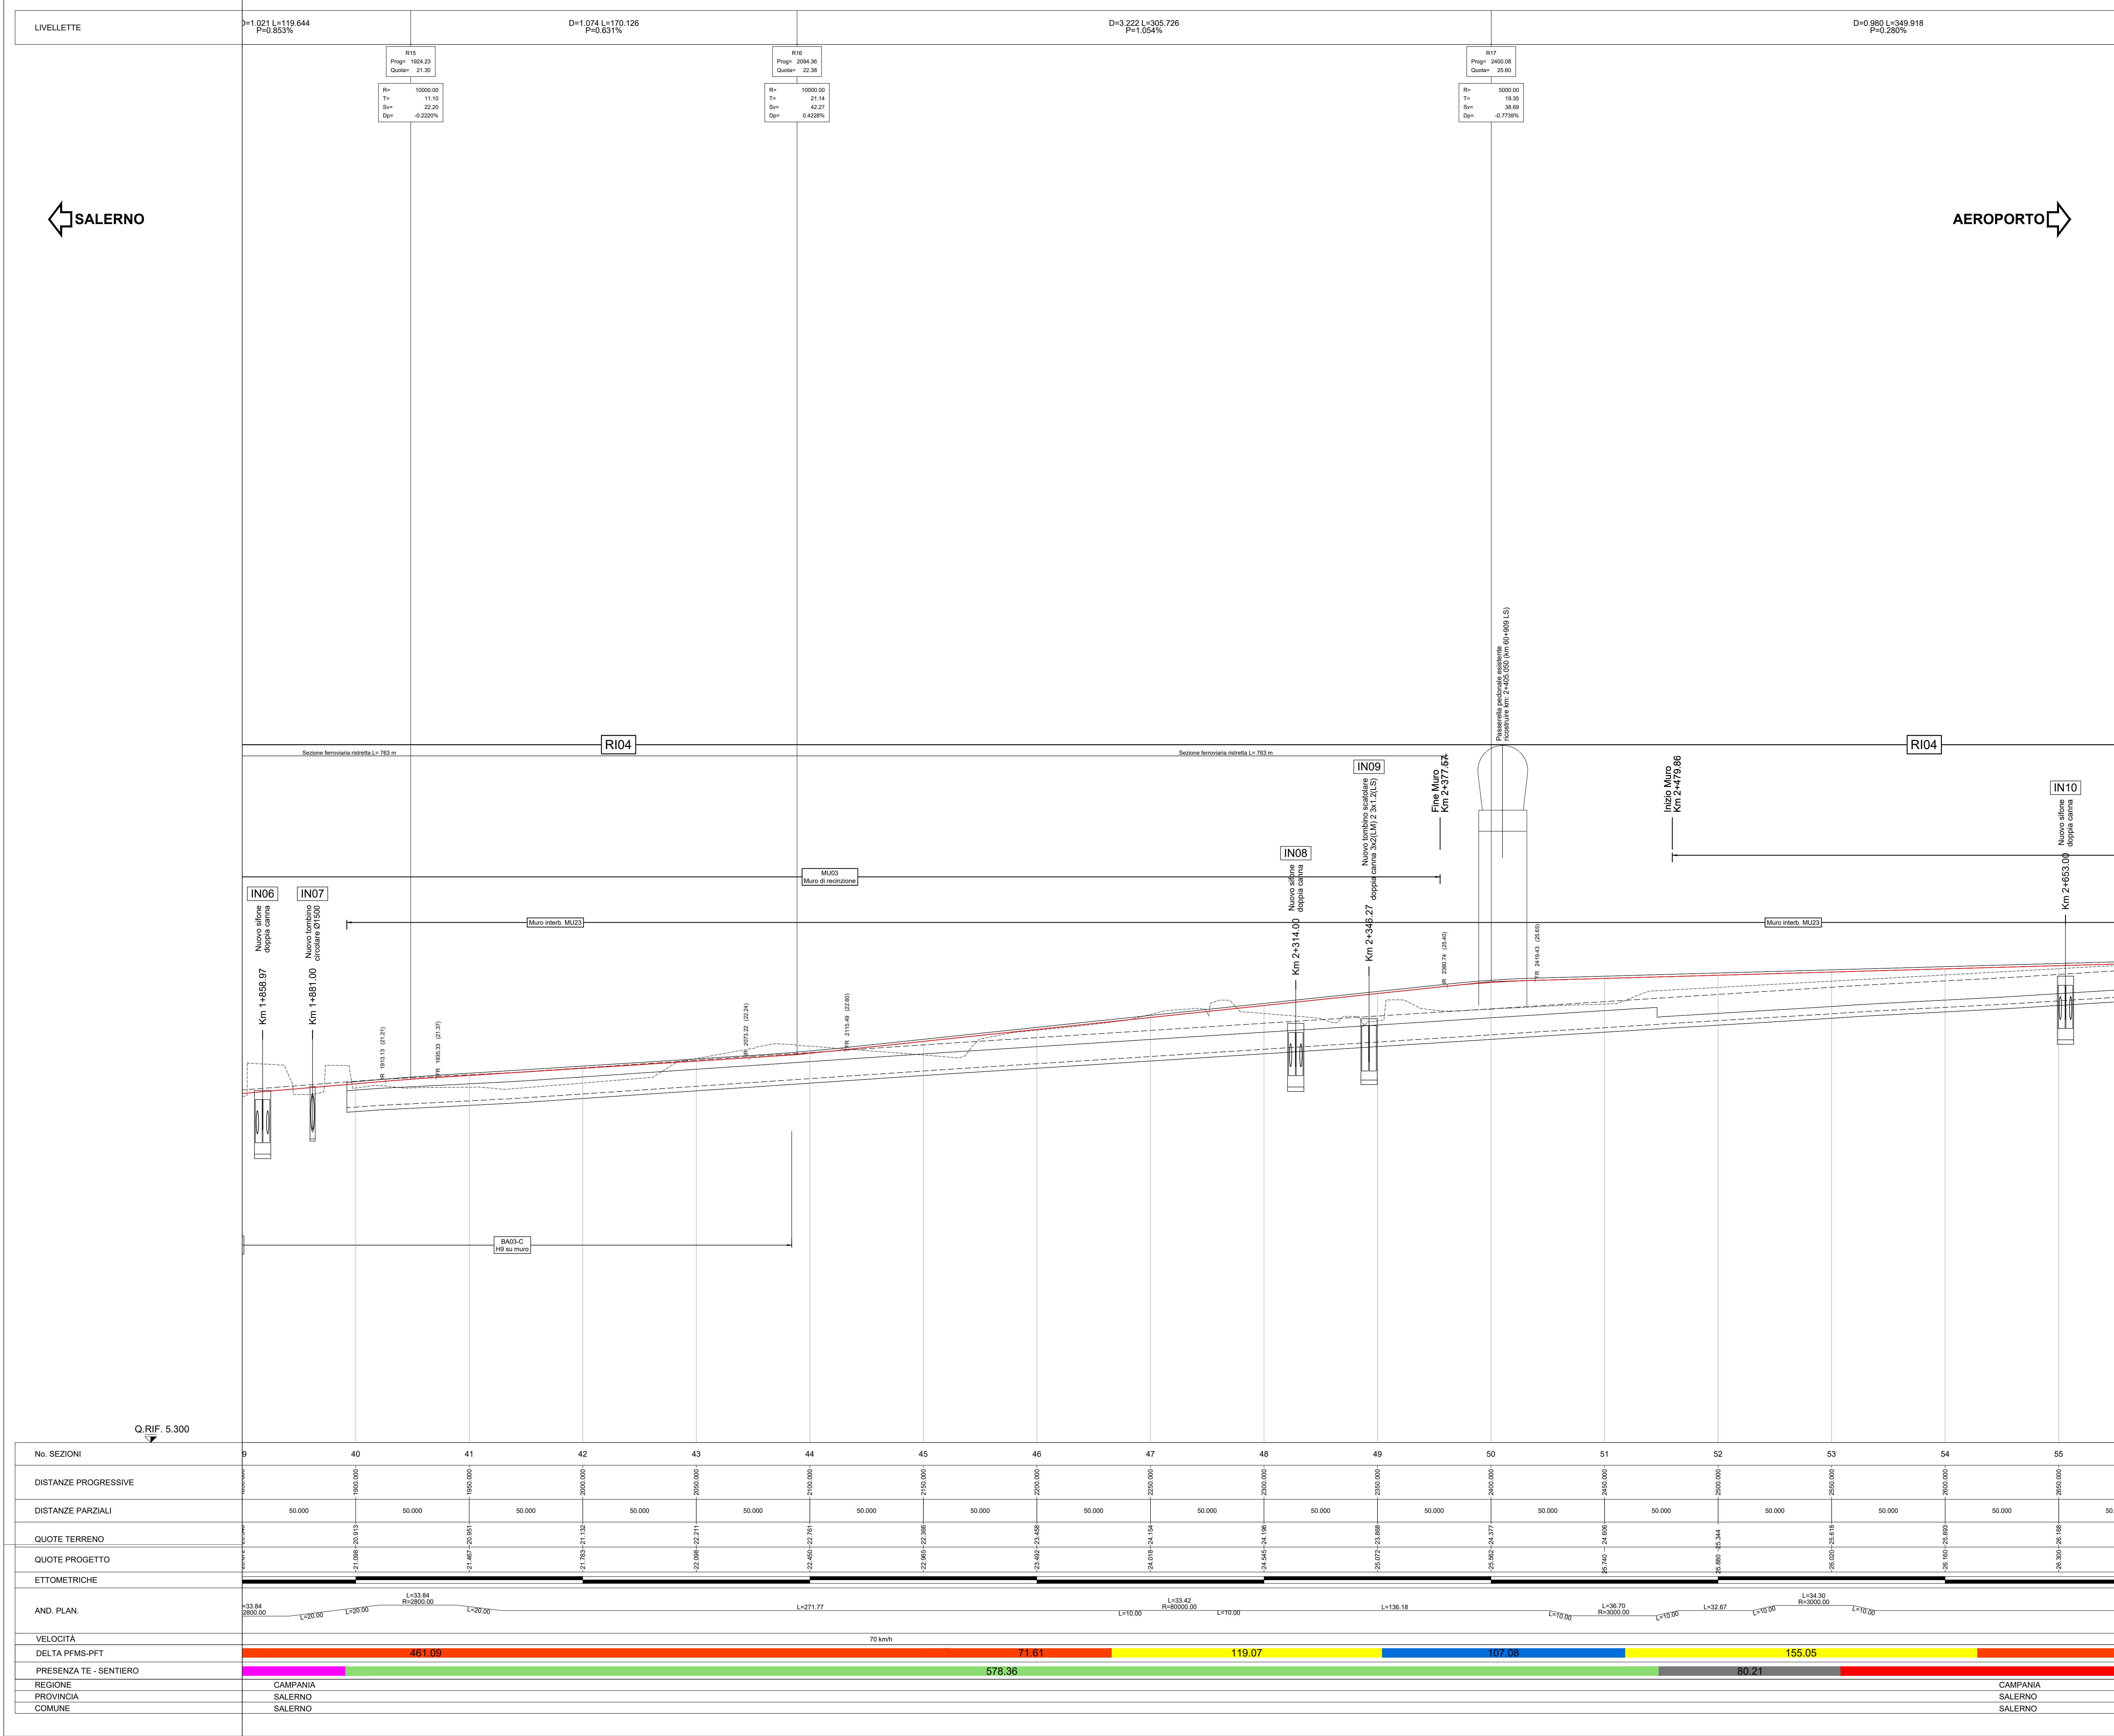

LEGENDA

Categorie basate su distanza planimetrica tra l'asse della linea Metro Salerno e quello della linea storica (DELTA PFMS-PFT)

CATEGORIA A (X < 50m) CON SENTIERO PERSONALE E PIAZZA TE

CATEGORIA B (50m < X < 100m) CON SENTIERO PERSONALE E PIAZZA TE

CATEGORIA C (100m < X < 150m) SENZA SENTIERO PERSONALE E PIAZZA TE

CATEGORIA D (X > 150m) SENZA SENTIERO PERSONALE E PIAZZA TE

CATEGORIA 1 (DELTA < 50cm)

CATEGORIA 2 (50cm < DELTA < 100cm)

CATEGORIA 3 (DELTA > 100cm)

Per dettagli sulla sezione tipo delle opere vedere l'elaborato "Muri di interbando - Sezioni tipo e particolari costruttivi"

NN1X.0.0.D.78.BB.MU.00.0.0.005

NOTA:
le opere lato linea storica fanno parte del Lotto 01

COMMITTENTE:

PROGETTAZIONE:

U.O. INFRASTRUTTURE SUD

PROGETTO DEFINITIVO

LINEA SALERNO - PONTECAGNANO AEROPORTO
COMPLETAMENTO METROPOLITANA DI SALERNO
TRATTA ARECHI - PONTECAGNANO AEROPORTO
INFRASTRUTTURA
Infrastruttura Ferroviaria
Profilo Longitudinale - Tav. 4

SCALA: 1:1000

COMMESSA LOTTO FASE ENTE TIPO DOC. OPERA/DISCIPLINA PROGR. REV.

NN1X 00 D 78 F7 IF 01 01 004 B

Rev.	Descrizione	Redatto	Verificato	Data	Approvato	Data	Autorizzato Data
A	Emissione Esecutiva	F. Carratelli	O. Manno	Dic-2020	M. Di Stefano	Dic-2020	D. Tardito
B	Emissione Esecutiva	F. Carratelli	O. Manno	Gen-2021	M. Di Stefano	Gen-2021	D. Tardito

NN1X.0.0.D.78.F7.IF.01.0.1.004.B

n. Elab.: