
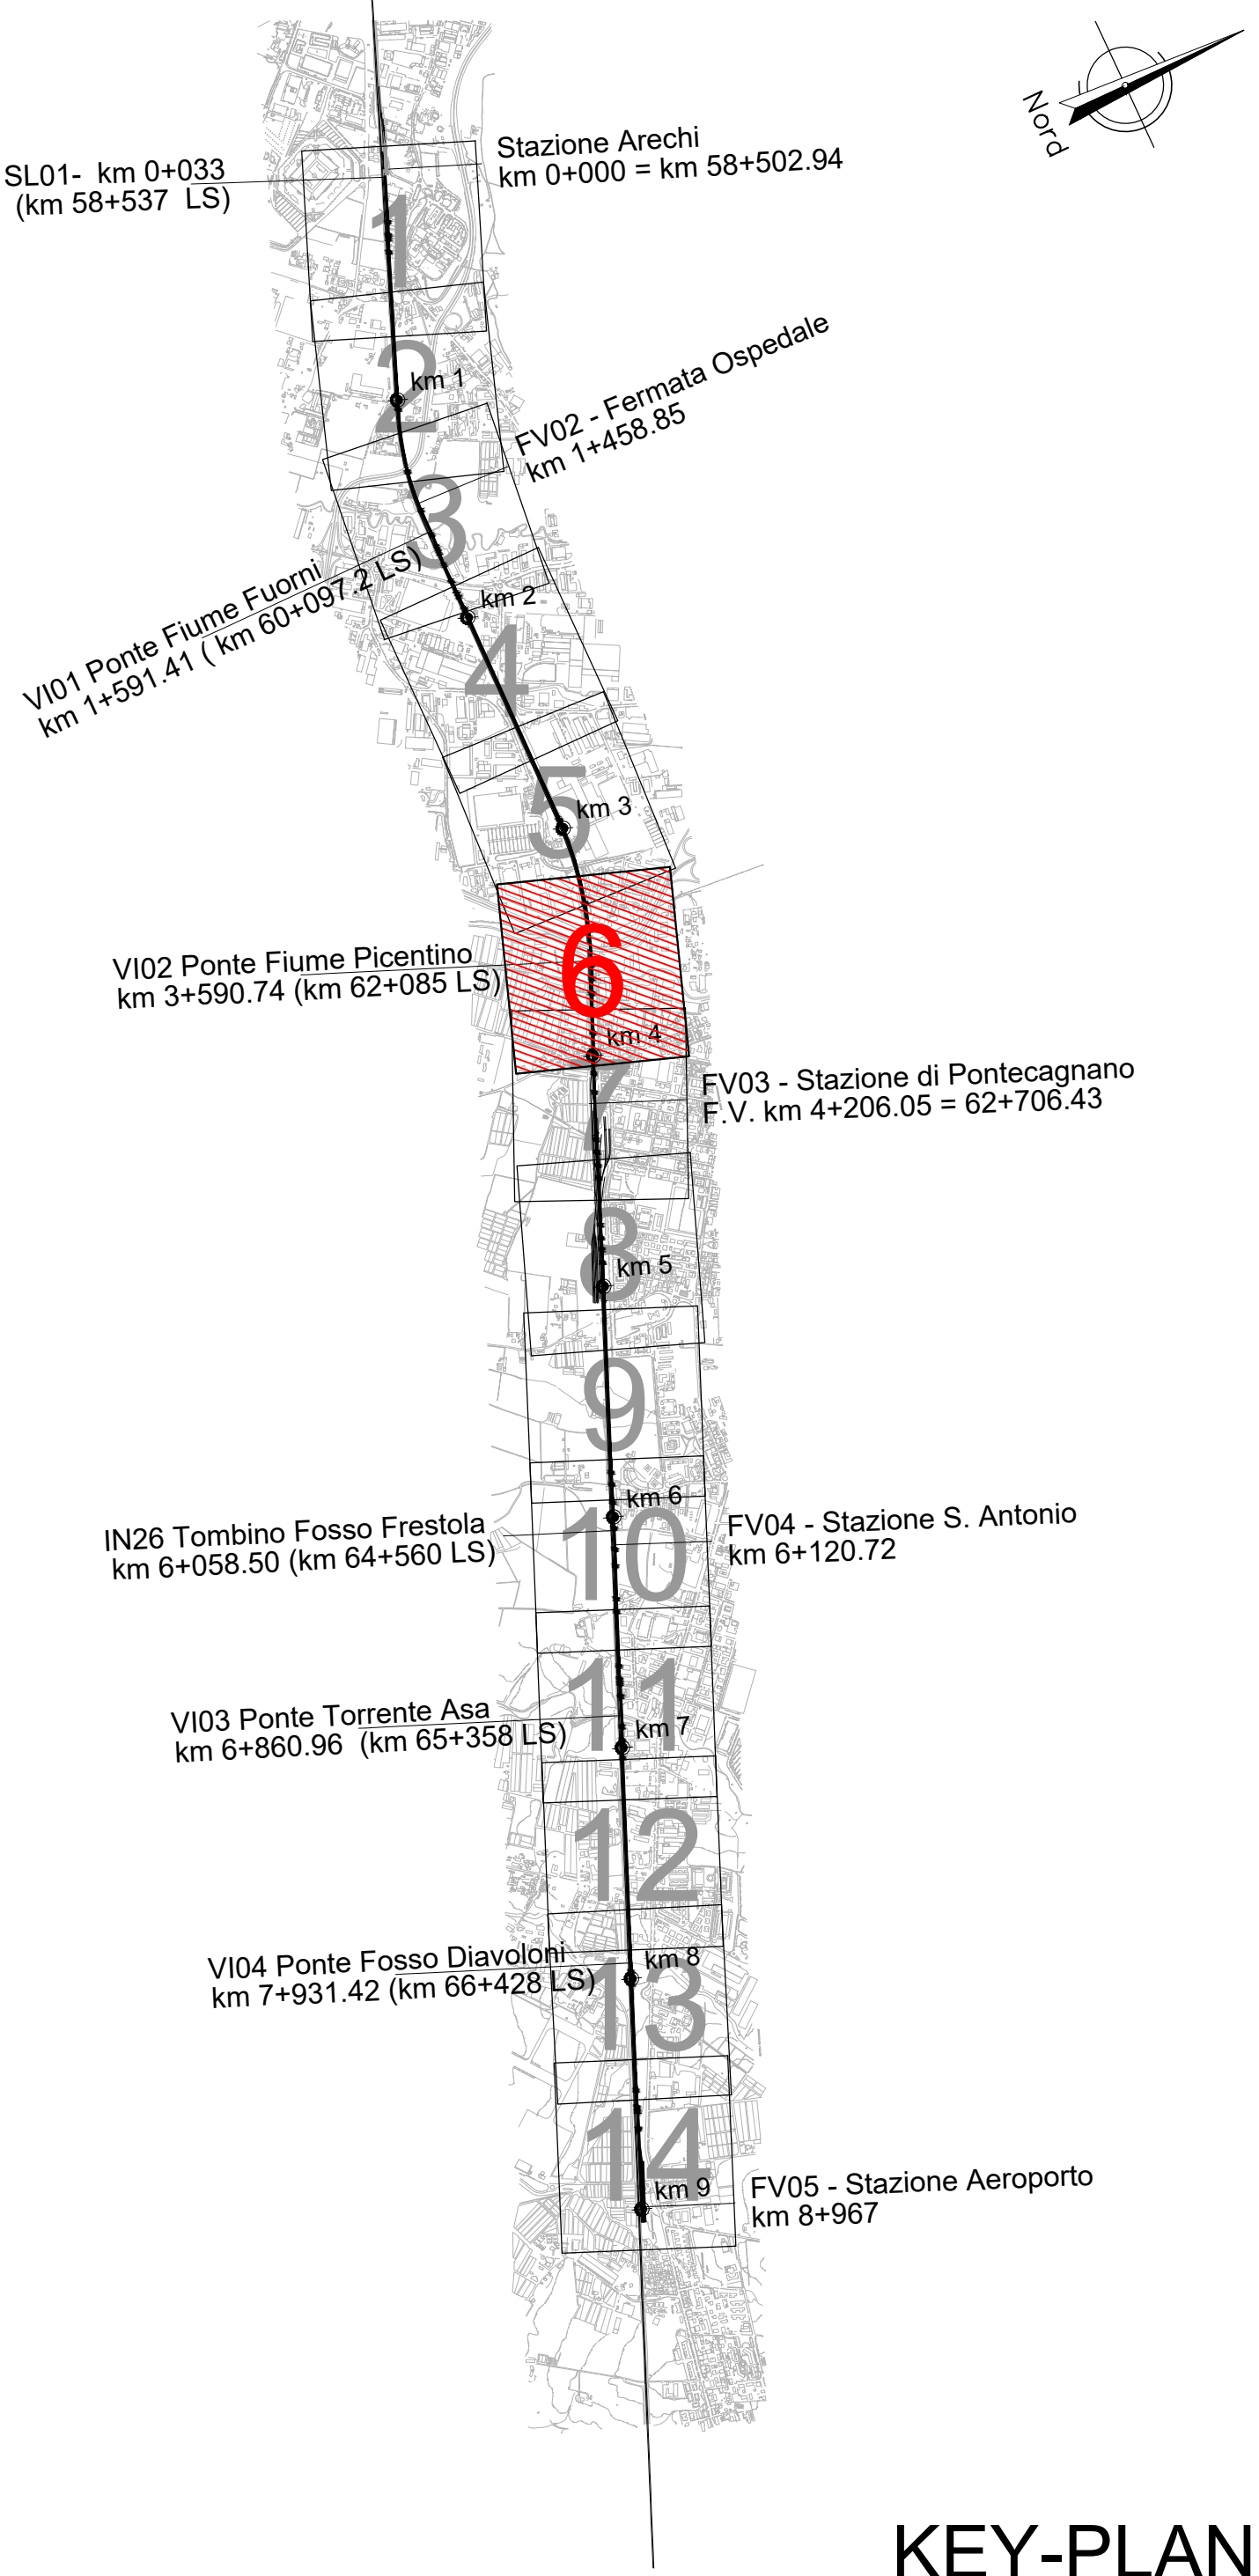


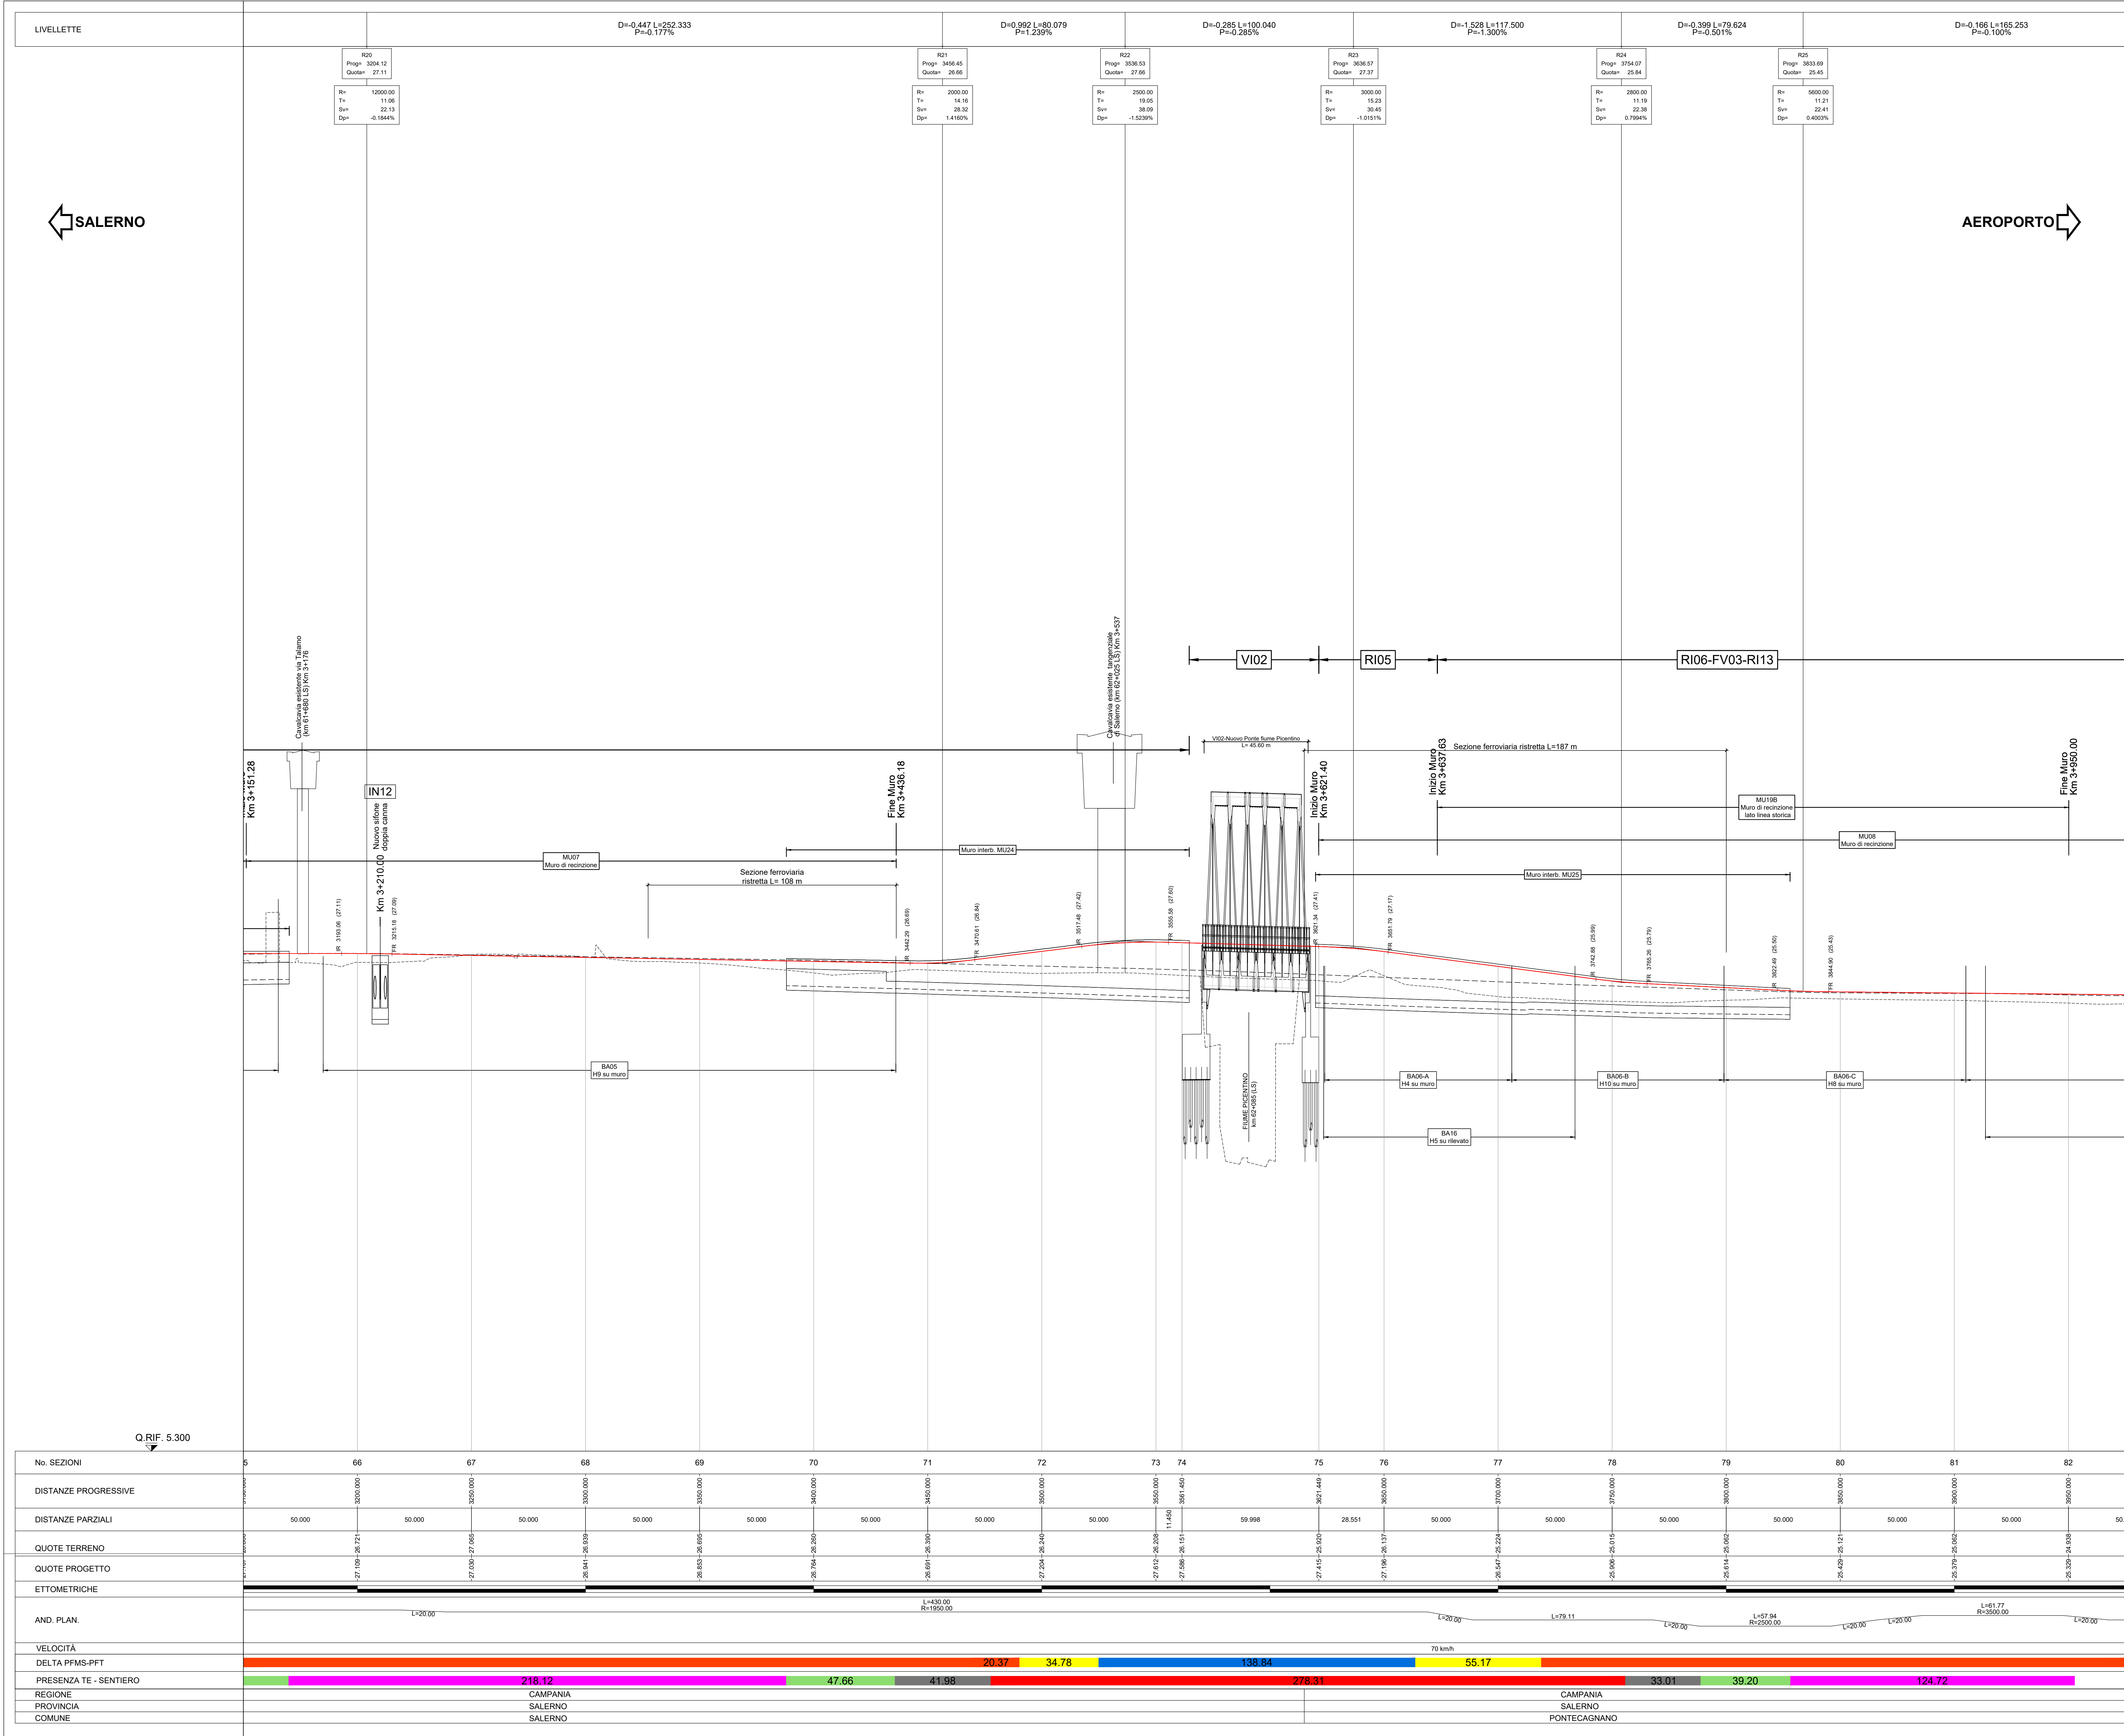

LEGENDA

Categorie base su della planimetria tra l'asse della linea Metro Salerno e quello della linea storica (DELTA PFMS-PFT)

CATEGORIA	DELTA
CATEGORIA 1	DELTA < 50m
CATEGORIA 2	50m < DELTA < 100m
CATEGORIA 3	DELTA > 100m

Categorie base su della altimetria tra l'asse della linea Metro Salerno e quello della linea storica (DELTA PFMS-PFT)

CATEGORIA	DELTA
CATEGORIA 1	DELTA < 50m
CATEGORIA 2	50m < DELTA < 100m
CATEGORIA 3	DELTA > 100m

NOTA: le opere dalla pk 3+673.37 alla pk 5+305.70 fanno parte del Lotto 10

COMMITTENTE:

PROGETTAZIONE:

U.O. INFRASTRUTTURE SUD

PROGETTO DEFINITIVO

LINEA SALERNO - PONTECAGNANO AEROPORTO
COMPLETAMENTO METROPOLITANA DI SALERNO
TRATTA ARECHI - PONTECAGNANO AEROPORTO
INFRASTRUTTURA
Infrastruttura Ferroviaria
Profilo Longitudinale - Tav. 6

SCALA: 1:1000

COMMESSA LOTTO FASE ENTE TIPO DOC. OPERA/DISCIPLINA PROGR. REV.

Rev.	Descrizione	Redatto	Data	Verificato	Data	Approvato	Data	Autore
A	Emissione Esecutiva	F. Cristofari	Dic-2020	O. Manno	Dic-2020	M. D'Amico	Dic-2020	D. Tard
B	Emissione Esecutiva	F. Cristofari	Gen-2021	F. Cristofari	Gen-2021	M. D'Amico	Gen-2021	D. Tard

NN1X.0.0.D.78.F7.F.01.0.1.006.B

n. Elab.: