


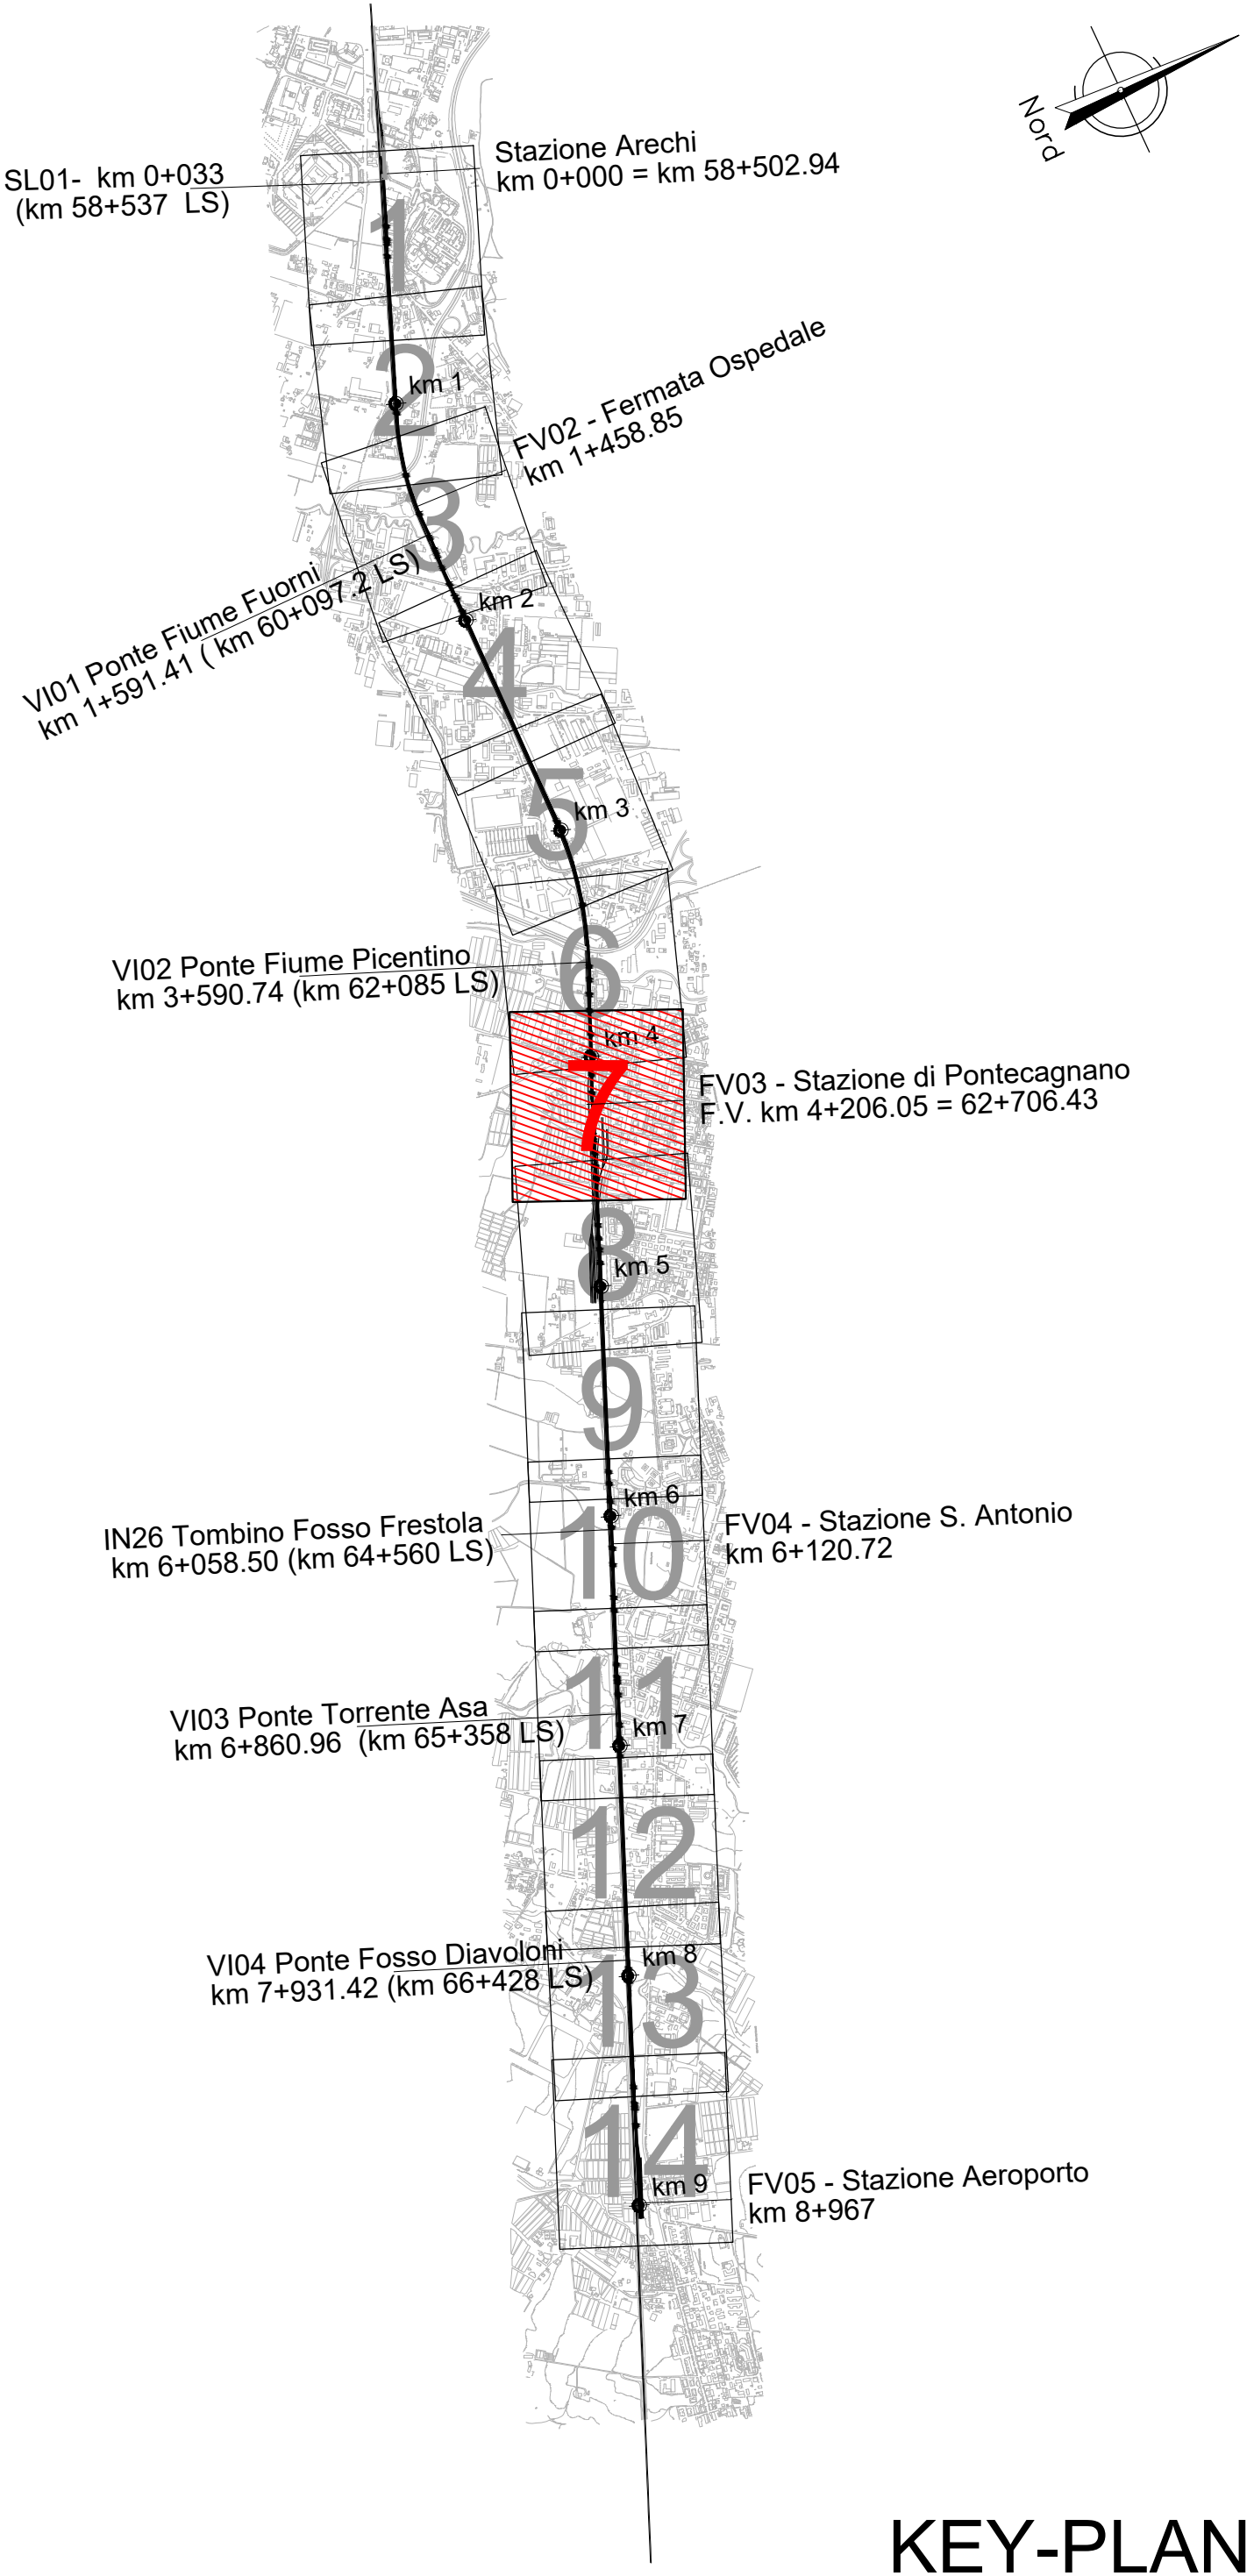

NOTA: le opere lato linea storica fanno parte del Lotto 01	NOTA: le opere dalla pk 3+673.37 alla pk 5+305.70 fanno parte del Lotto 10
--	---

[illegible]