
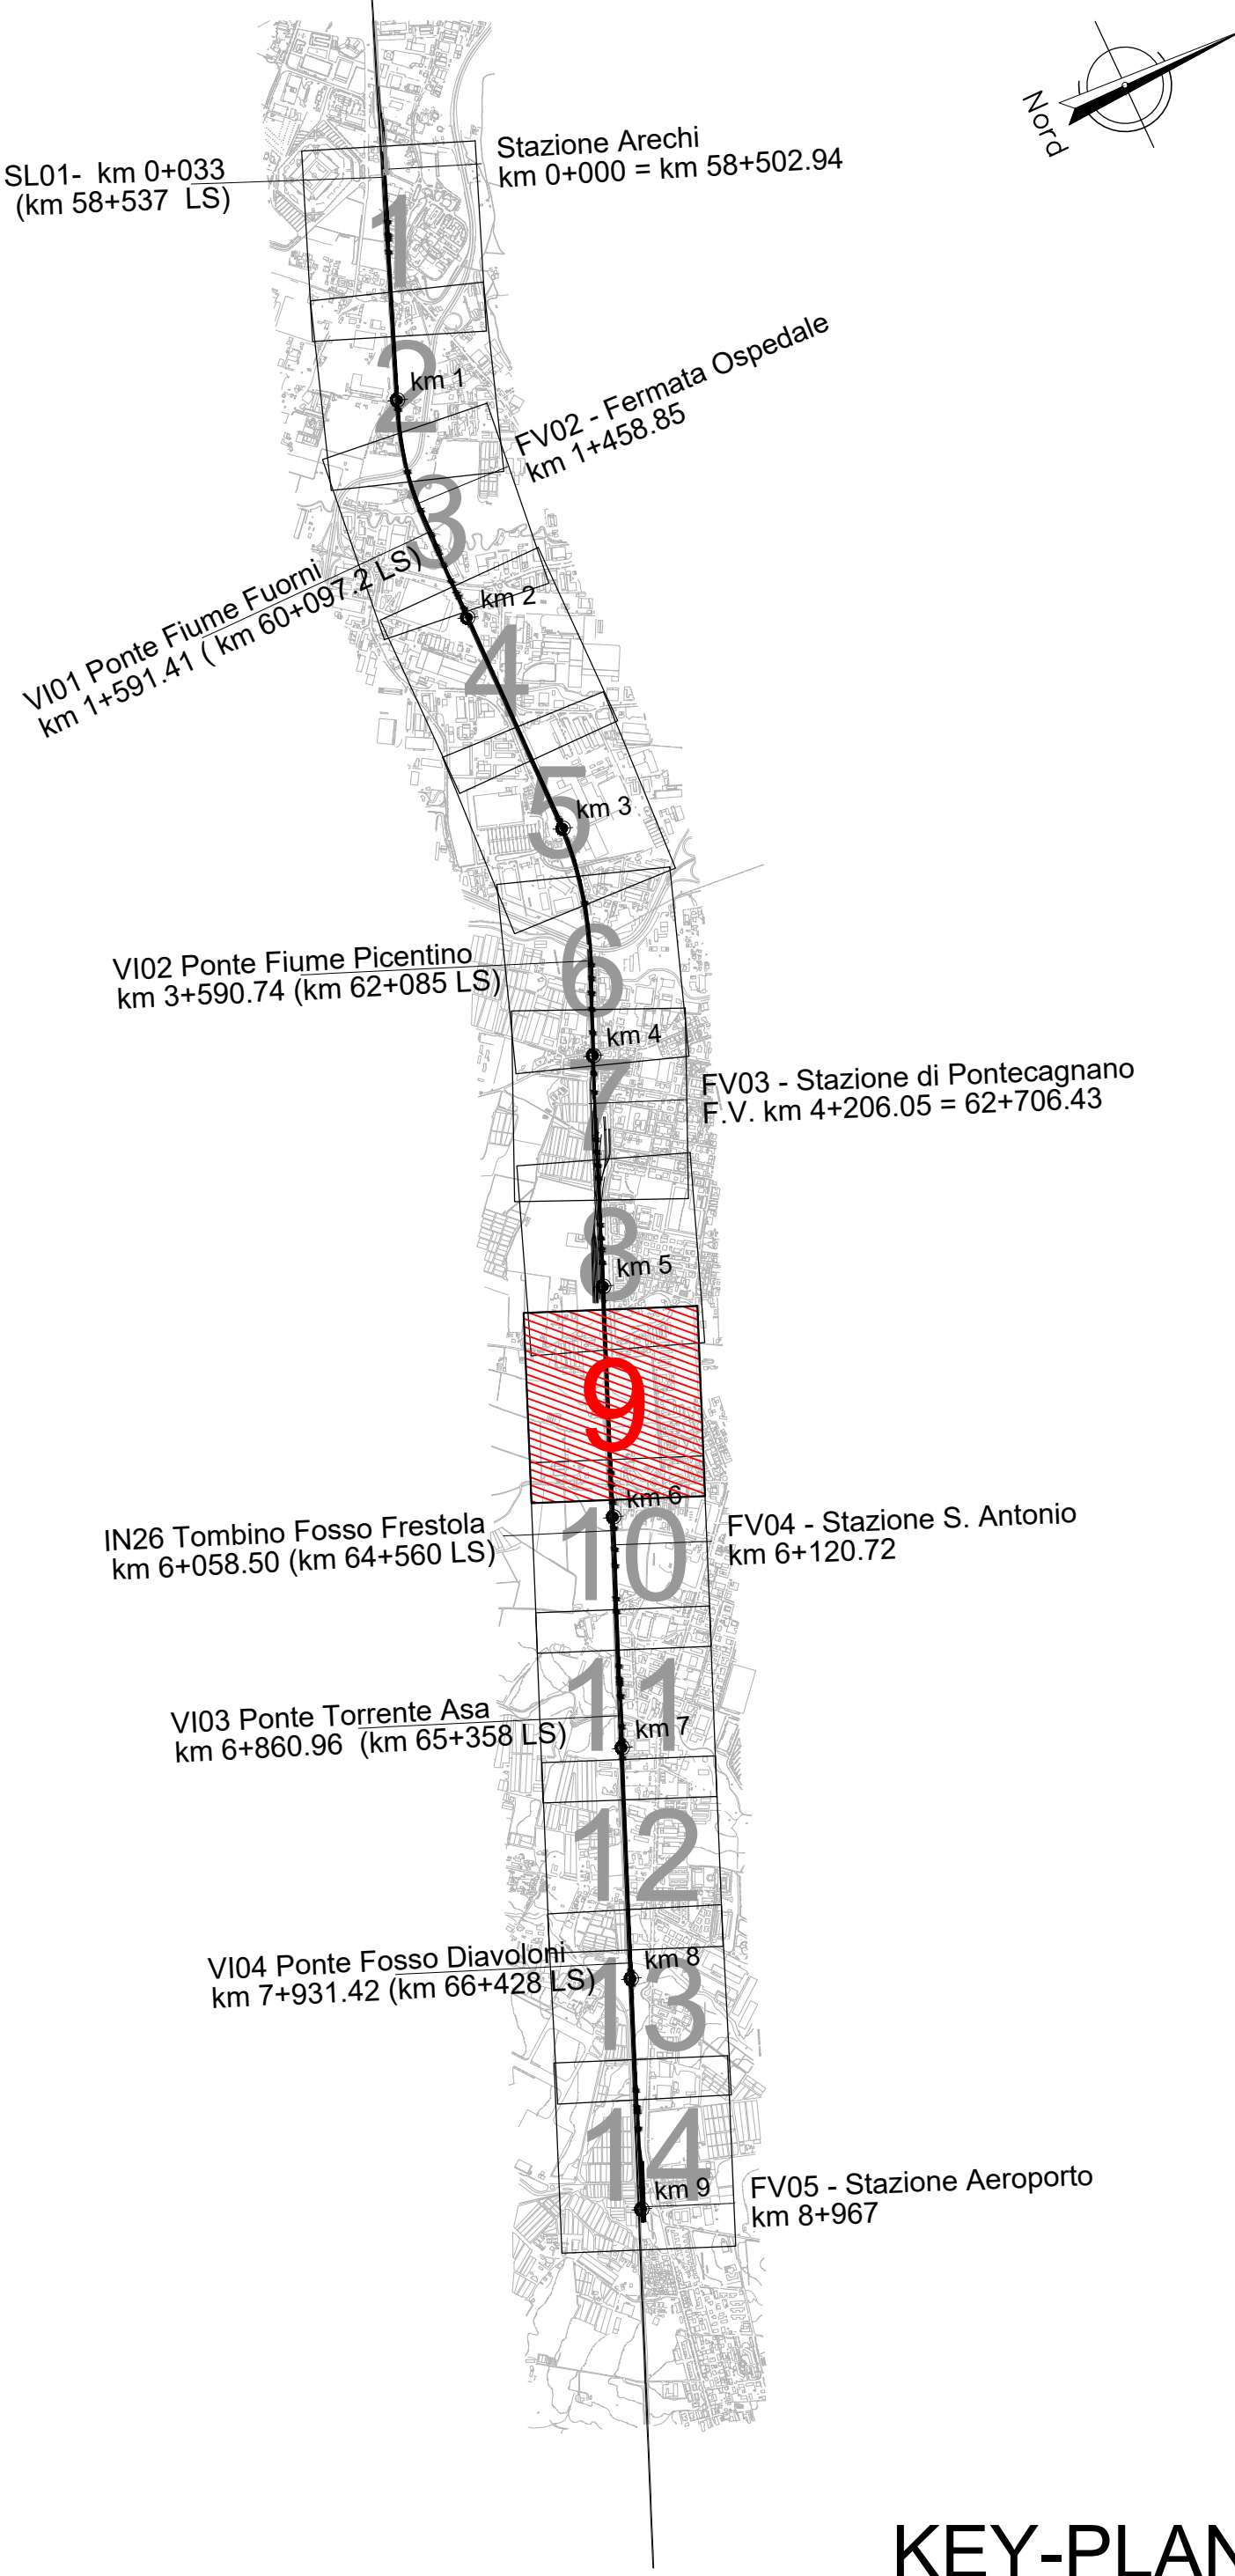


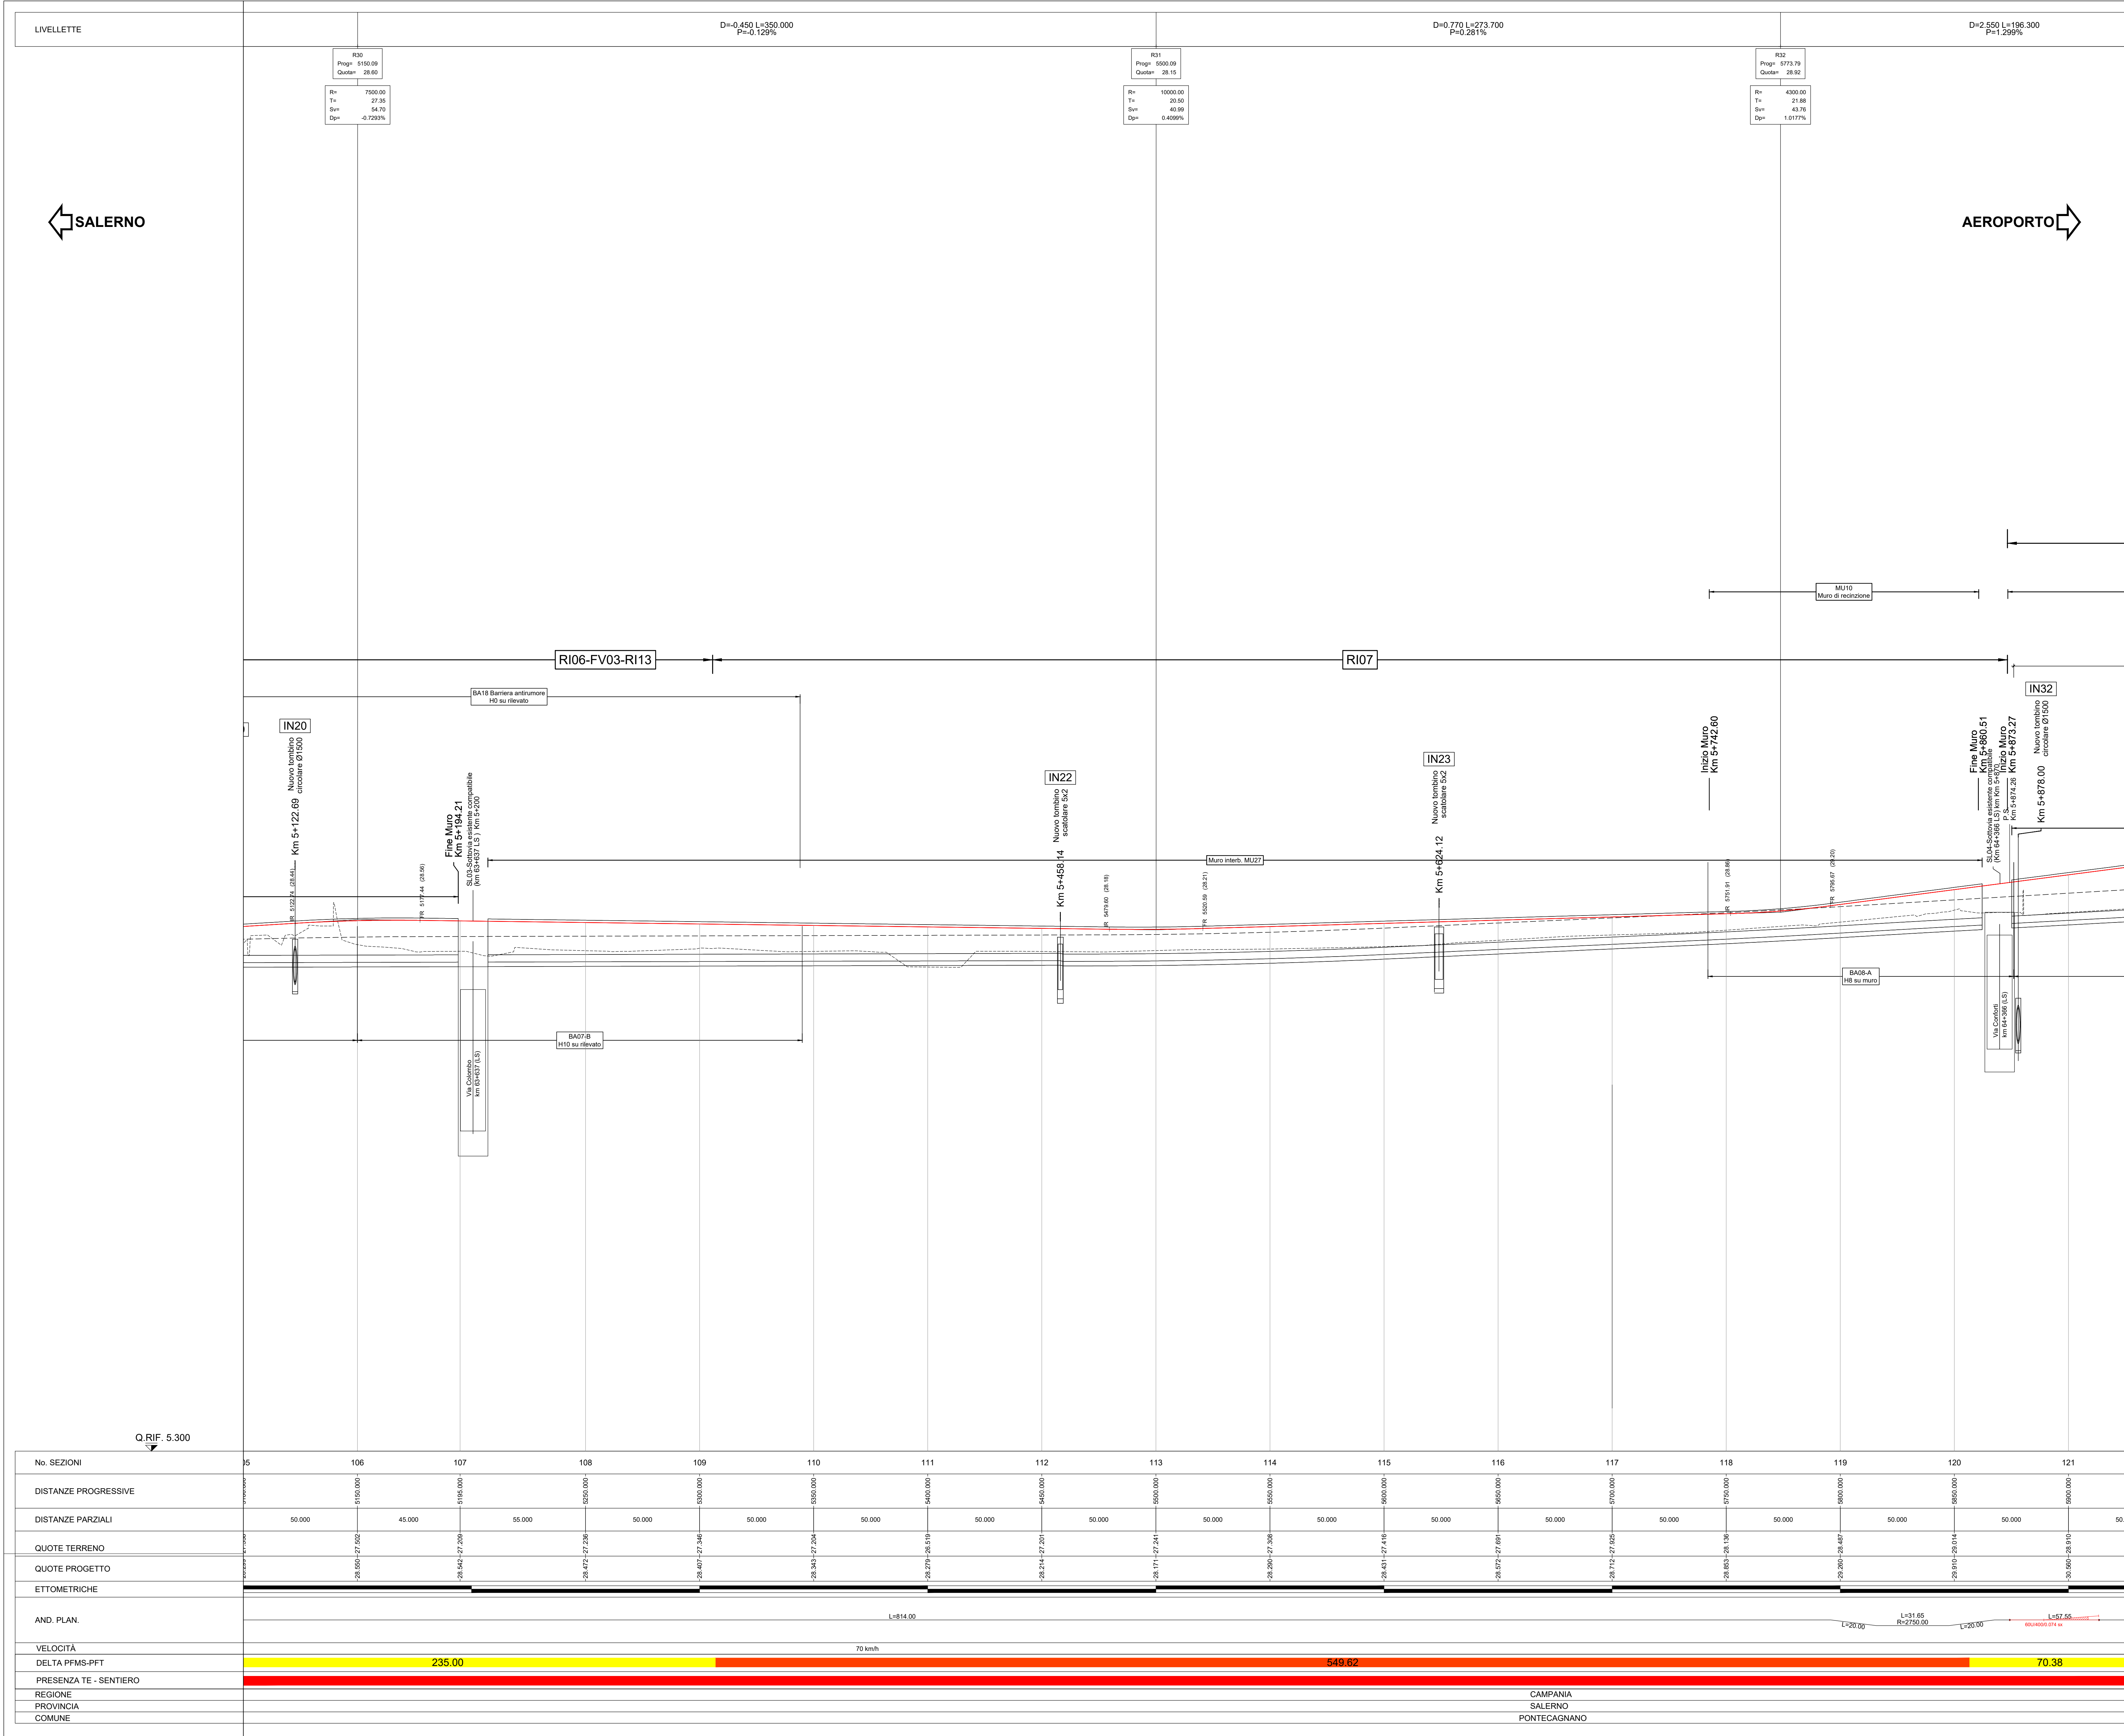

LEGENDA

Categorie basate su della altimetria tra l'asse della linea Salerno e quello della linea storica (DELTA) (PRESENZA TE-SENTIERO)

CATEGORIA A (X=0-40m)	CATEGORIA 1 (DELTA < 50cm)
CATEGORIA B (X=40-60m)	CATEGORIA 2 (DELTA < 100cm)
CATEGORIA C (X=60-80m)	CATEGORIA 3 (DELTA < 150cm)
CATEGORIA D (X=80-100m)	

Categorie basate su della altimetria tra l'asse della linea Salerno e quello della linea storica (DELTA) (PRESENZA TE-SENTIERO)

CATEGORIA A (X=0-40m)	CATEGORIA 1 (DELTA < 50cm)
CATEGORIA B (X=40-60m)	CATEGORIA 2 (DELTA < 100cm)
CATEGORIA C (X=60-80m)	CATEGORIA 3 (DELTA < 150cm)
CATEGORIA D (X=80-100m)	

NOTA: le opere dalla pk 3+673.37 alla pk 5+305.70 fanno parte del Lotto 10

COMMITTENTE: RFI

PROGETTAZIONE: ITALFERR

U.O. INFRASTRUTTURE SUD

PROGETTO DEFINITIVO

LINEA SALERNO - PONTECAGNANO AEROPORTO
COMPLETAMENTO METROPOLITANA DI SALERNO
TRATTA ARECHI - PONTECAGNANO AEROPORTO
INFRASTRUTTURA
Infrastruttura Ferroviaria
Profilo Longitudinale - Tav. 9

SCALA: 1:1000

COMMESSA	LOTTO	FASE	ENTE	TIPO DOC.	OPERAZIONE	DISCIPLINA	PROGR.	REV.
NN1X	00	D	78	F7	1	F0101	009	B

Rev.	Descrizione	Redatto	Data	Verificato	Data	Approvato	Data	Autore
A	Emissione Esecutiva	F. Di Stefano	04/2020	G. Di Stefano	04/2020	M. Di Stefano	04/2020	G. Di Stefano
B	Emissione Esecutiva	F. Di Stefano	01/2021	G. Di Stefano	01/2021	M. Di Stefano	01/2021	G. Di Stefano

NN1X.0.0.D.78.F7.F.01.0.1.009.B

n. Elab.: 1