
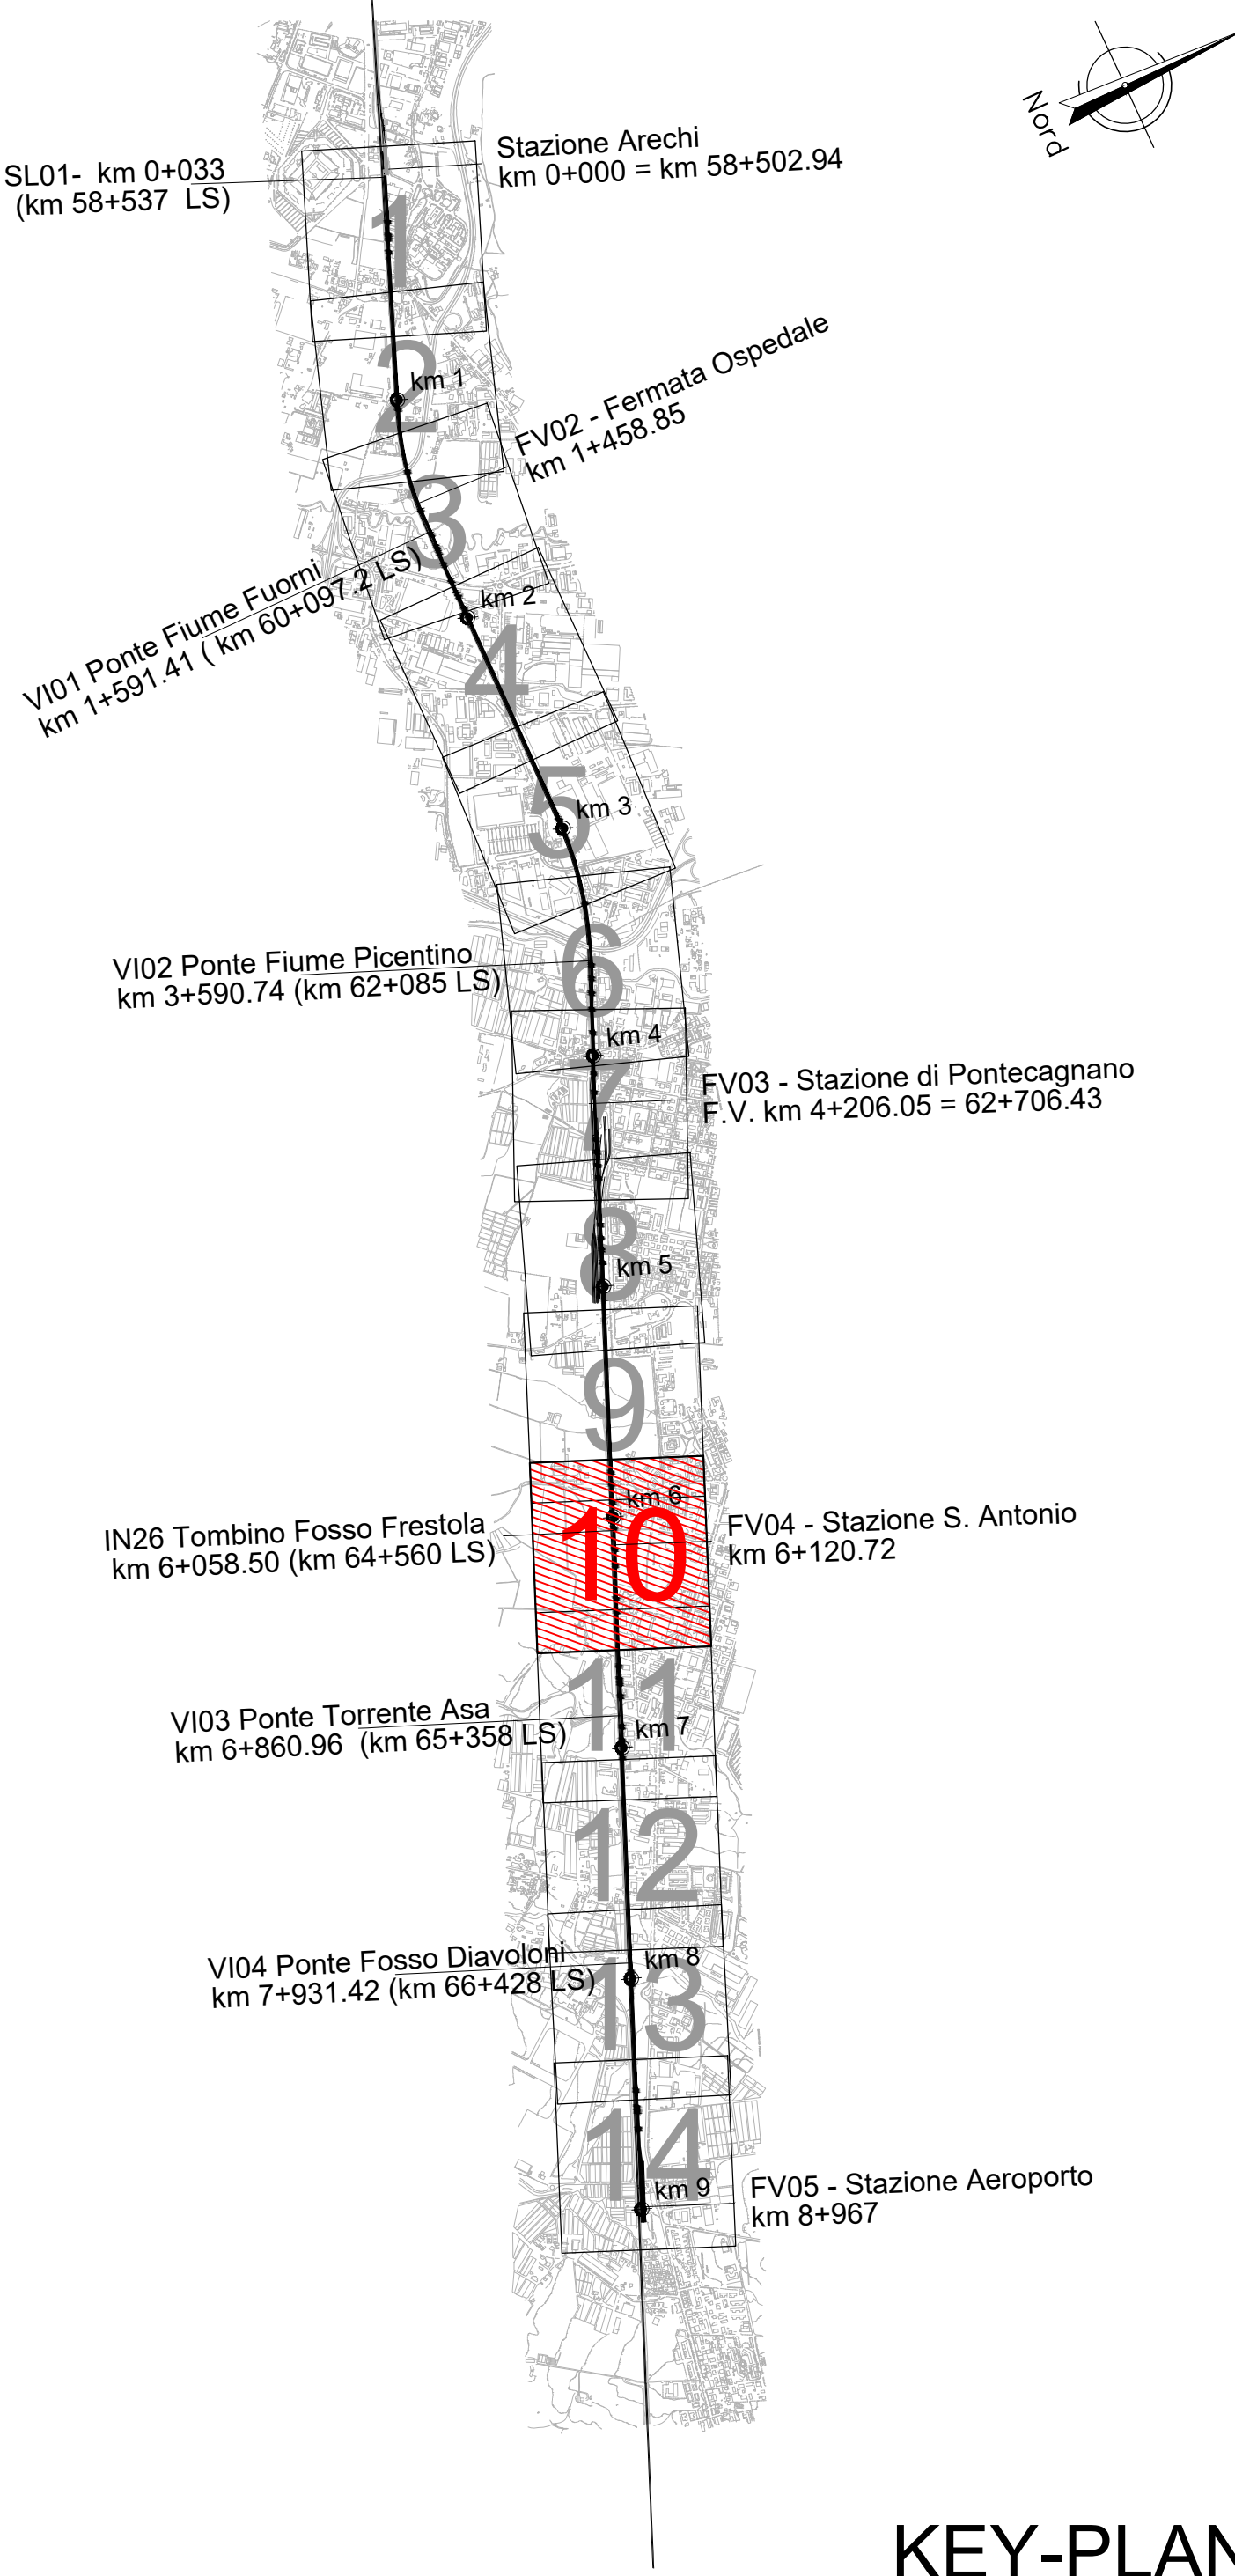


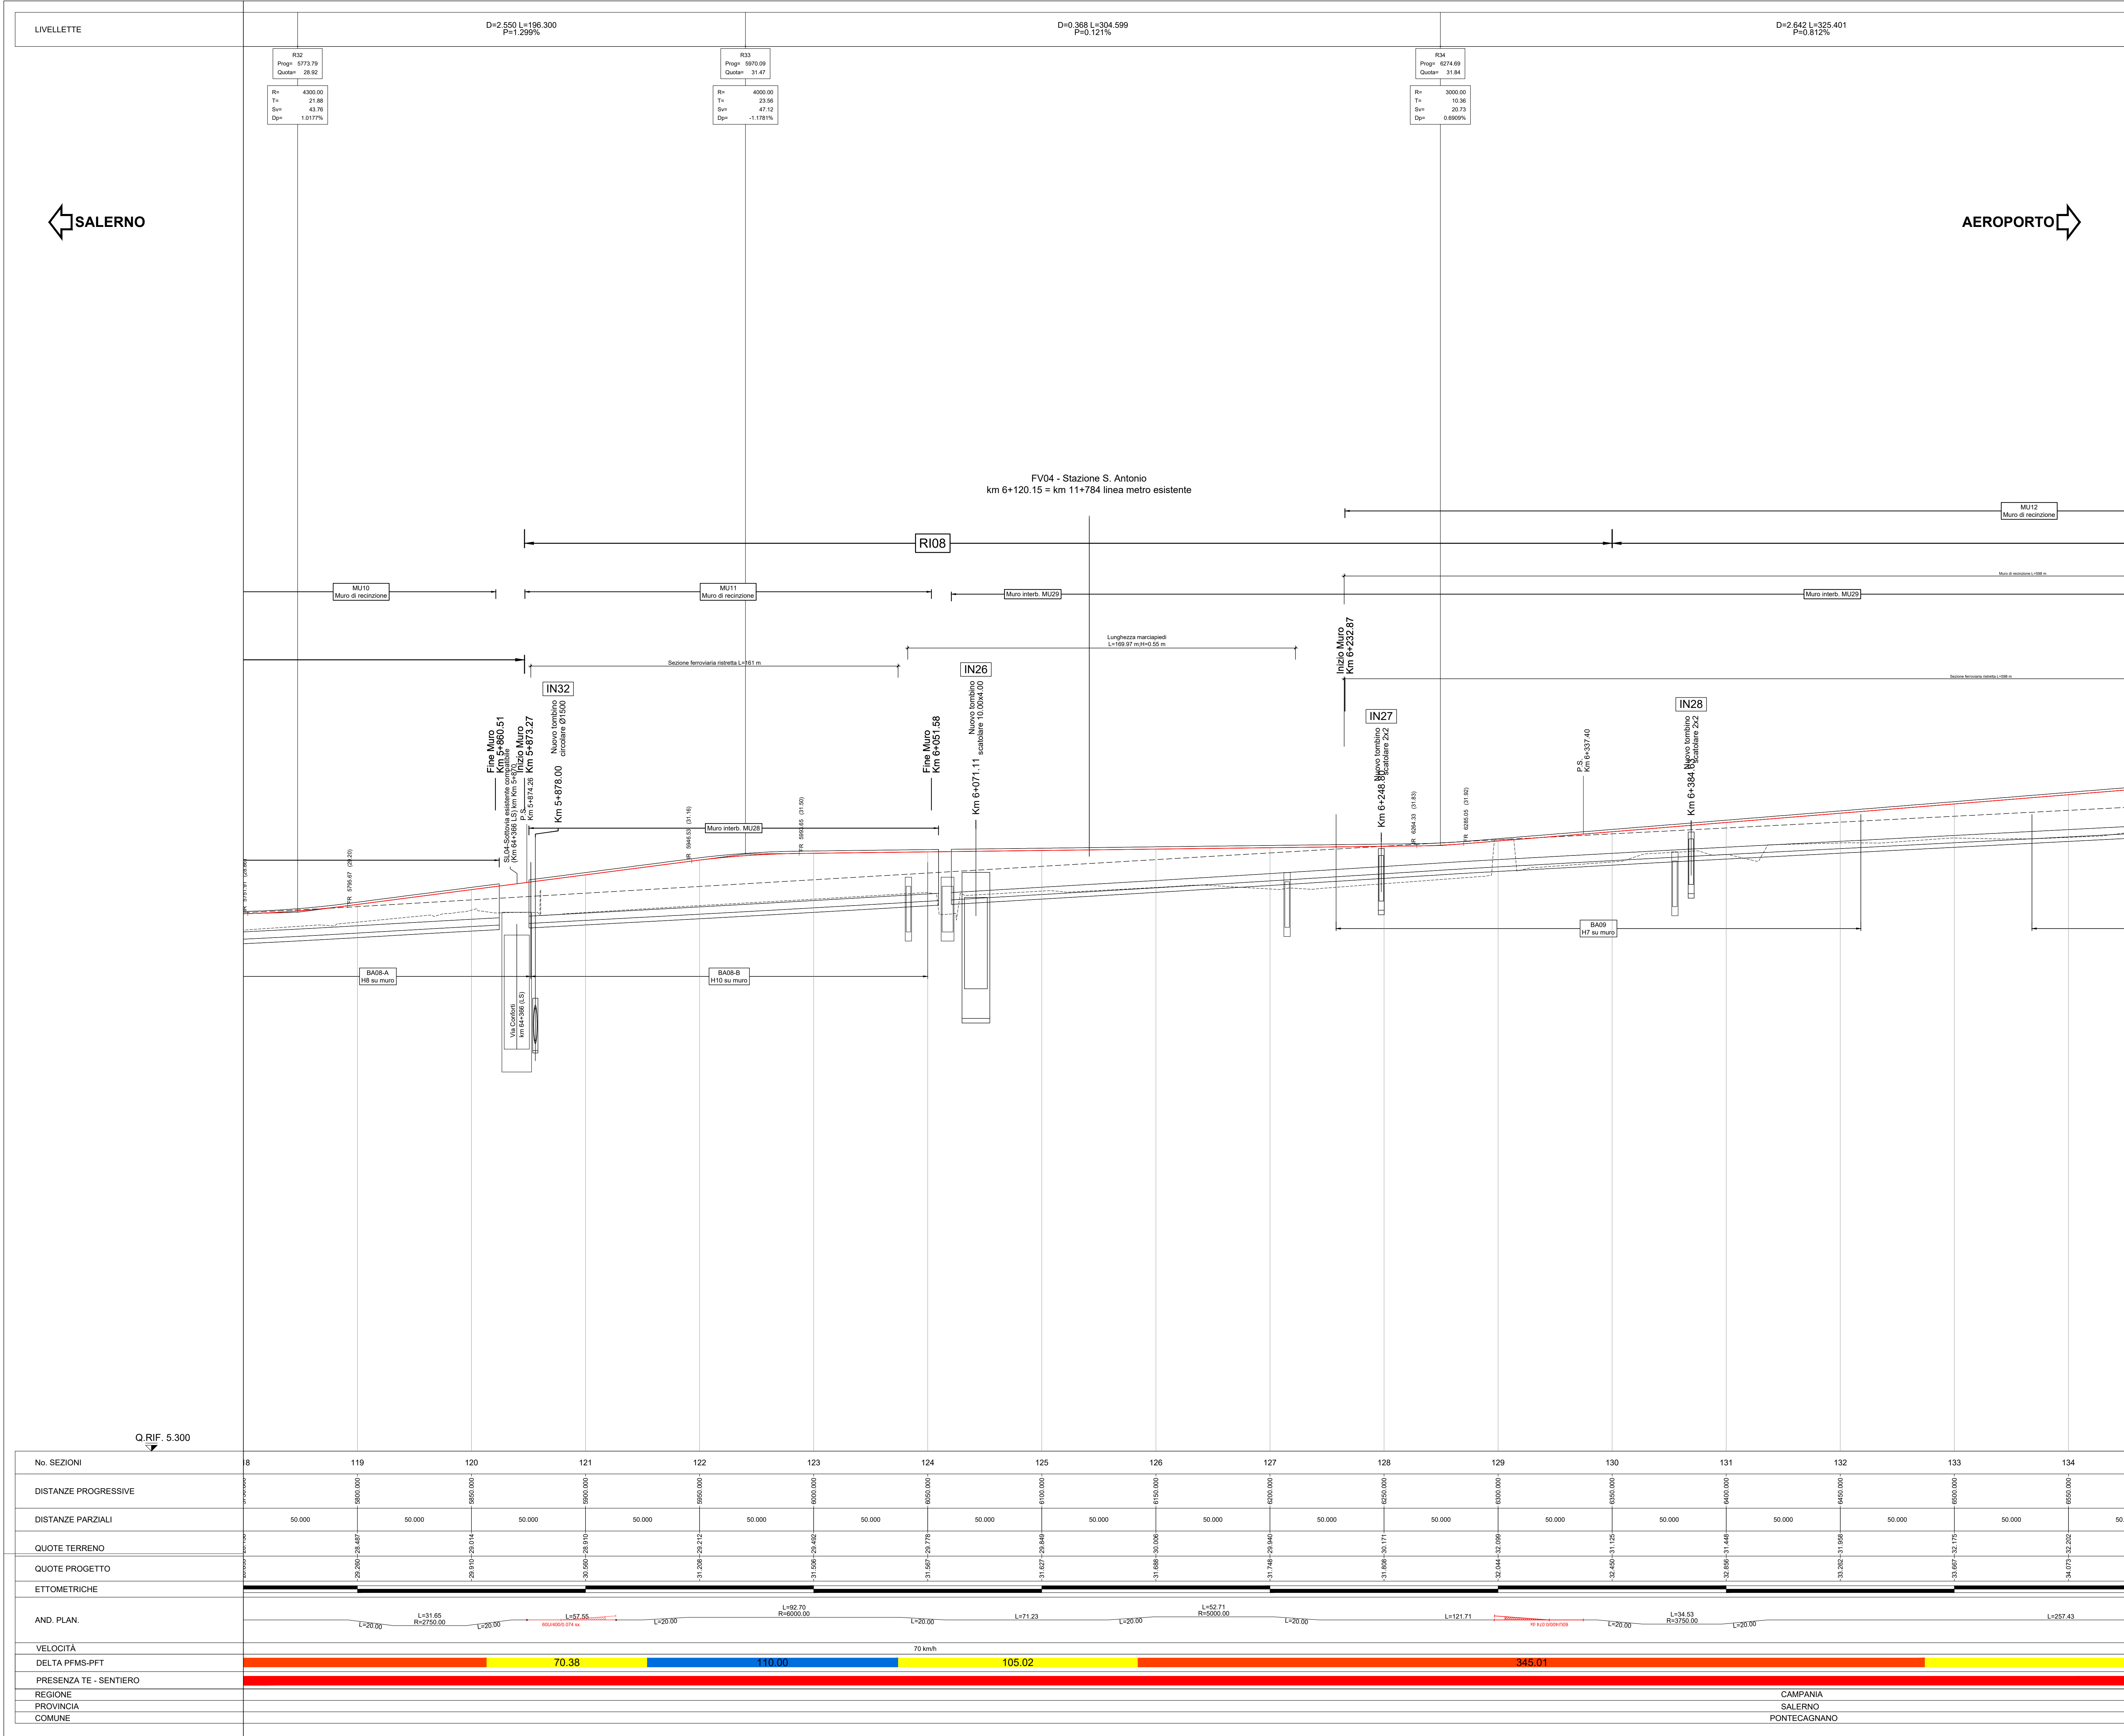

LEGENDA

Categorie basate su distanza planimetrica tra l'asse della linea Metro Salerno e quello della linea storica (DELTA PFMS-PFT)

CATEGORIA 1 DELTA <50m
CATEGORIA A (L=50m+R=50m) CON SENTIERO PERSONALE E LAVORO TE
CATEGORIA B (L=50m+R=50m) CON SENTIERO PERSONALE E LAVORO TE
CATEGORIA C (L=75m+R=50m) CON SENTIERO PERSONALE E LAVORO TE
CATEGORIA D (L=100m+R=75m) CON SENTIERO PERSONALE E LAVORO TE

CATEGORIA 2 DELTA >50m
CATEGORIA E (L=100m+R=75m) CON SENTIERO PERSONALE E LAVORO TE
CATEGORIA F (L=150m+R=100m) CON SENTIERO PERSONALE E LAVORO TE

Per dettagli sulla sezione tipo delle categorie vedere l'elaborato "Muri di interbaino - Sezioni tipo e particolari costruttivi"

NN1X.0.0.D.78.BB.MU.00.0.0.005

NOTA:
le opere lato linea storica
fanno parte del Lotto 01

COMMITTENTE:



PROGETTAZIONE:



U.O. INFRASTRUTTURE SUD

PROGETTO DEFINITIVO

LINEA SALERNO - PONTECAGNANO AEROPORTO
COMPLETAMENTO METROPOLITANA DI SALERNO
TRATTA ARECHI - PONTECAGNANO AEROPORTO
INFRASTRUTTURA
Infrastruttura Ferroviaria
Profilo Longitudinale - Tav. 10

SCALA:

1:1000

COMMESSA LOTTO FASE ENTE TIPO DOC. OPERA/DISCIPLINA PROGR. REV.

NN1X 00 D 78 F7 IF0101 010 B

Rev.	Descrizione	Redatto	Data	Verificato	Data	Approvato	Data	Autorizzato Data
A	Emissione Esecutiva	F. Cristofari	Dic-2020	O. Manno	Dic-2020	M. D'Amico	Dic-2020	D. Tardì Gen-2021
B	Emissione Esecutiva	F. Cristofari	Gen-2021	O. Manno	Gen-2021	M. D'Amico	Gen-2021	

NN1X.0.0.D.78.F7.IF.01.0.1.010.B

n. Elab.: