
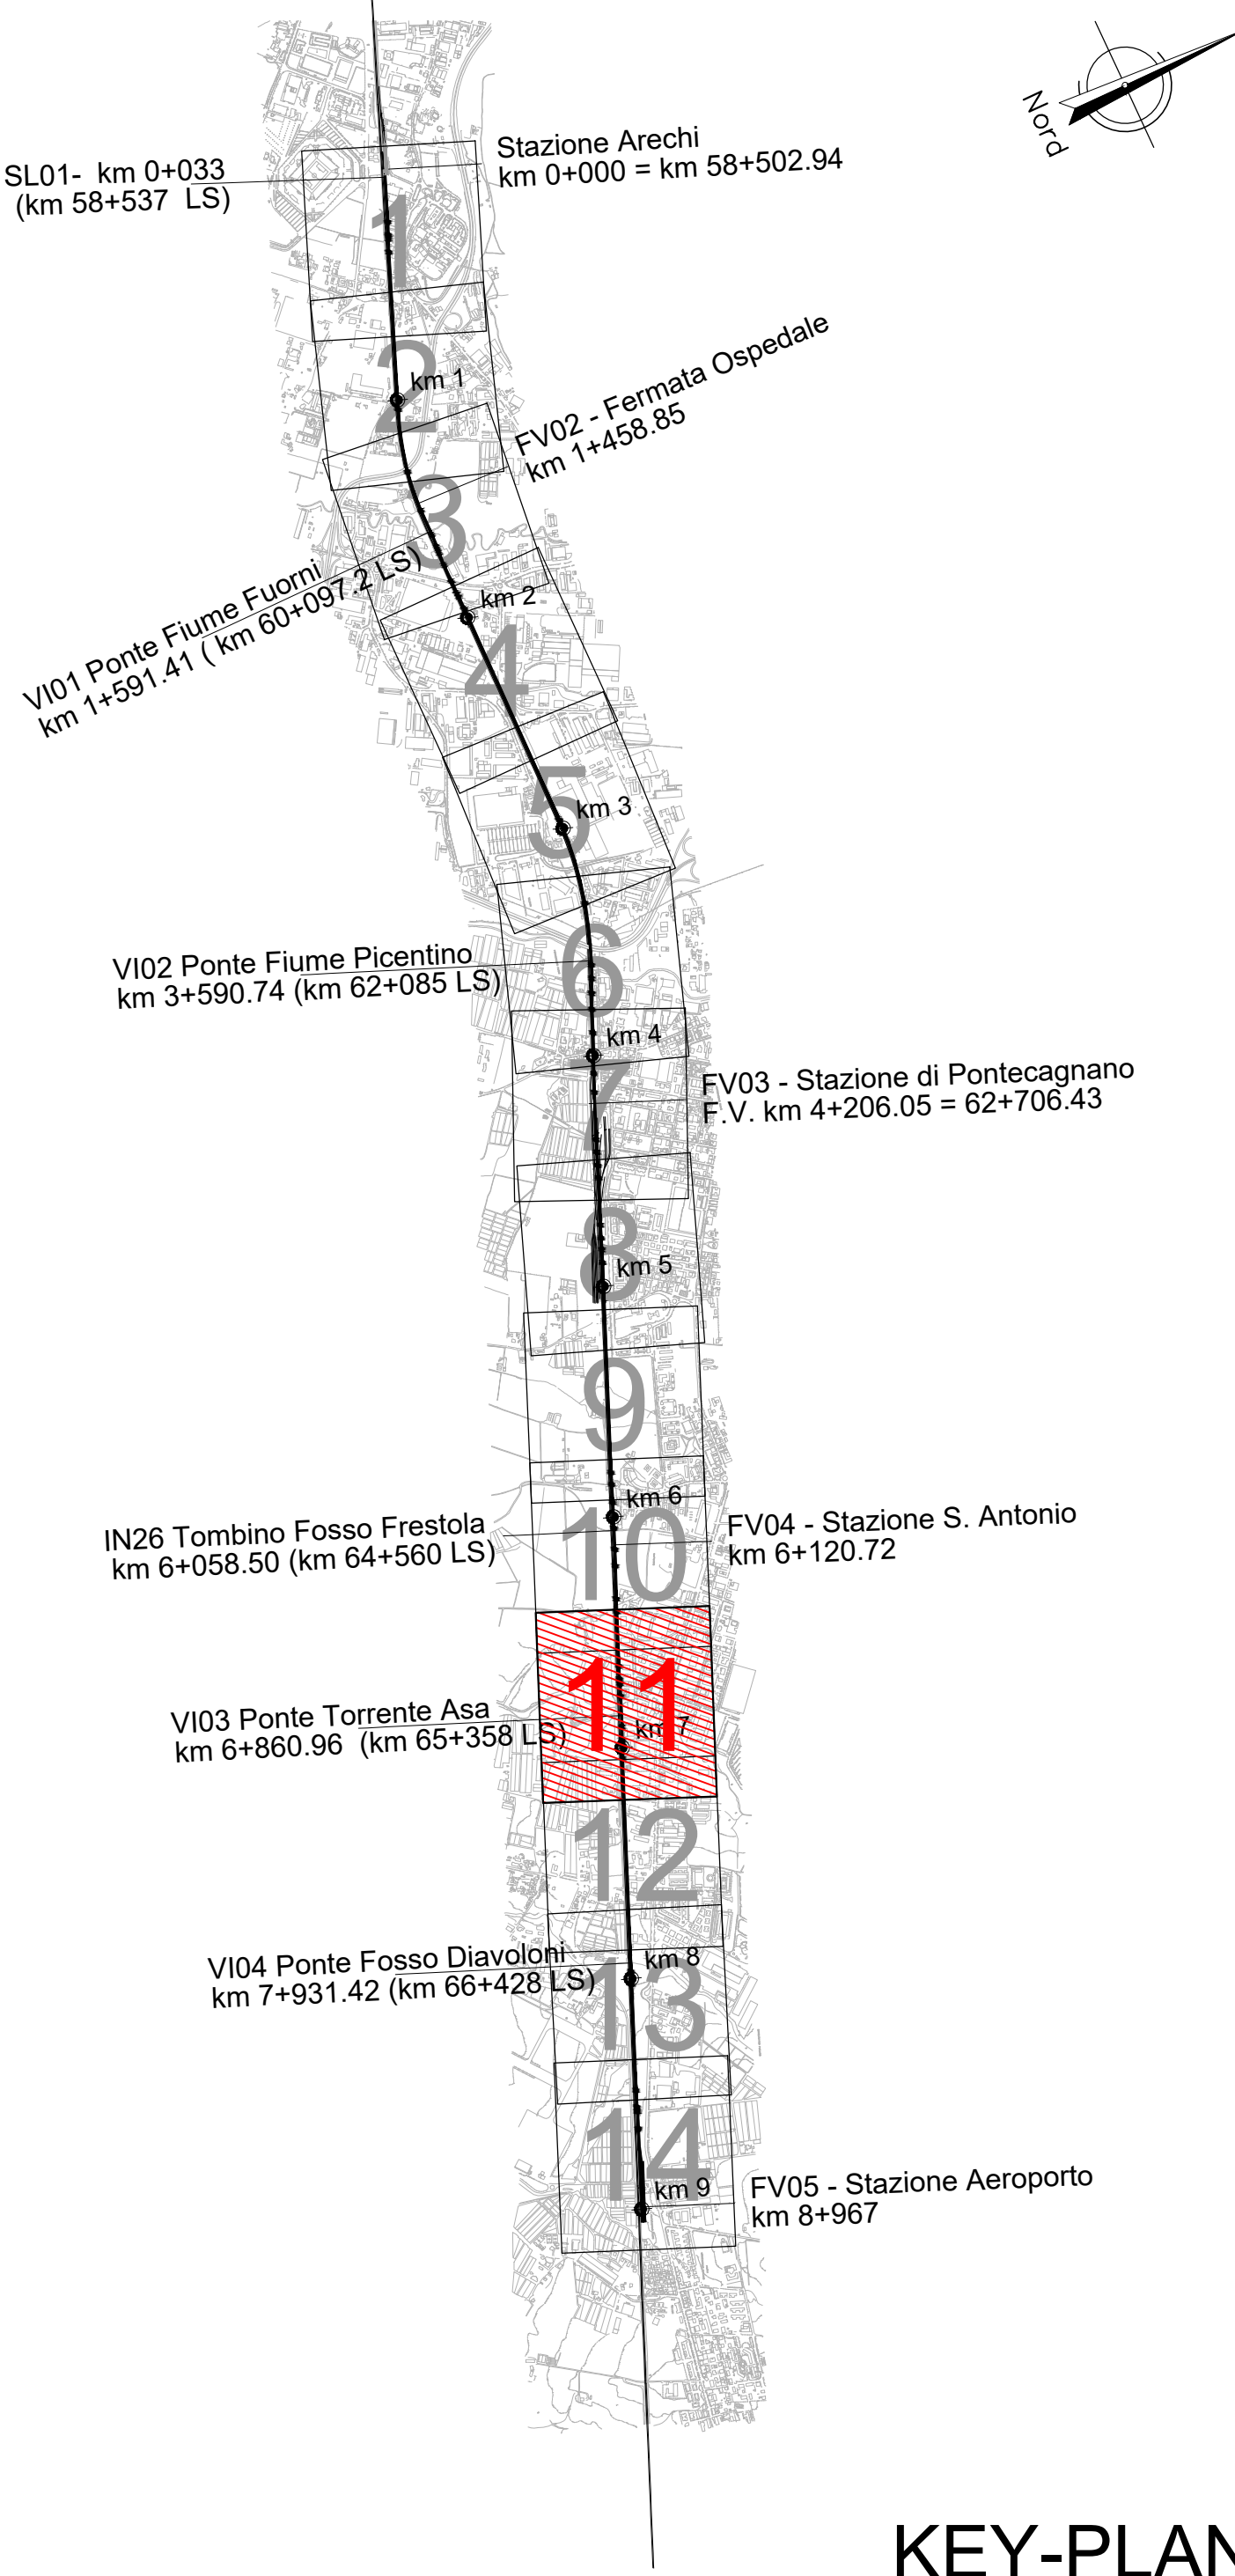


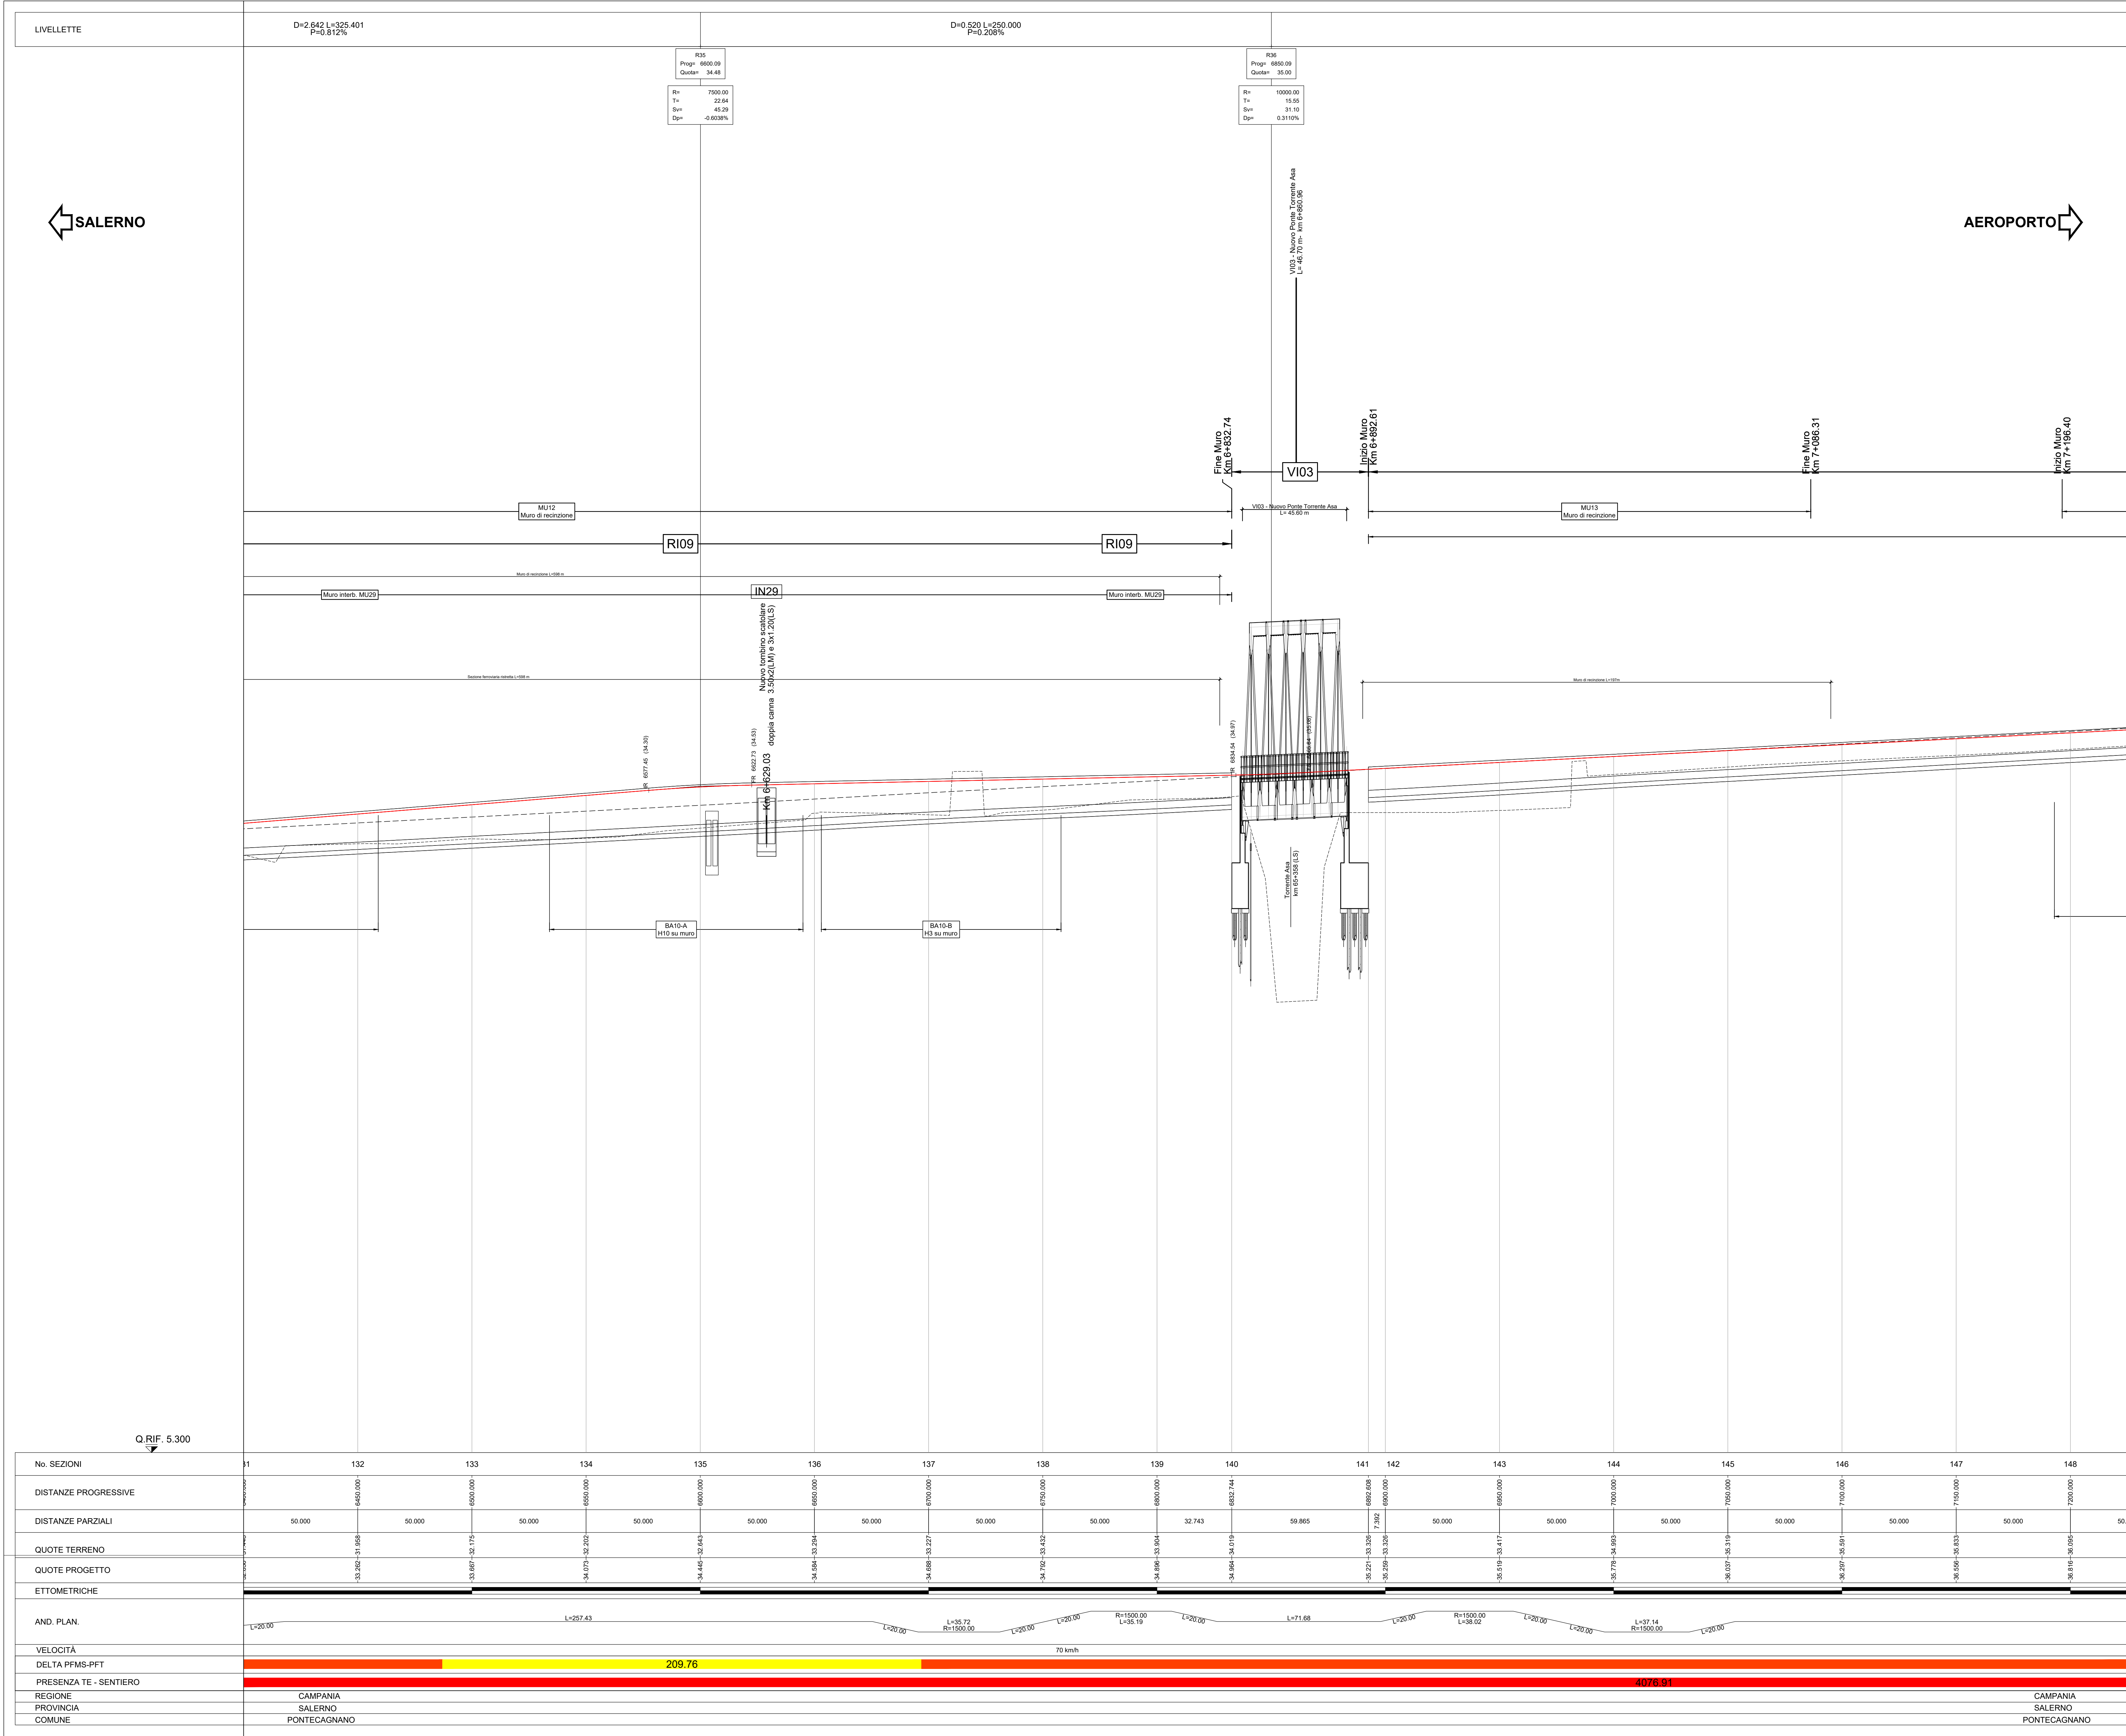

LEGENDA

Categorie basate su distanza planimetrica tra l'asse della linea Metro Salerno e quello della linea storica (DELTA PRESENZA TE-SENTIERO)

CATEGORIA A (L=0-50m)	CATEGORIA 1 (DELTA <50m)
CATEGORIA B (L=50-100m)	CATEGORIA 2 (DELTA <100m)
CATEGORIA C (L=100-150m)	CATEGORIA 3 (DELTA <150m)
CATEGORIA D (L=150-200m)	CATEGORIA 4 (DELTA <200m)

Categorie basate su delta altimetrico tra l'asse della linea Metro Salerno e quello della linea storica (DELTA PFMS-PFT)

CATEGORIA 1 (DELTA <50m)
CATEGORIA 2 (DELTA <100m)
CATEGORIA 3 (DELTA <150m)
CATEGORIA 4 (DELTA <200m)

Per dettagli sulla sezione tipo delle categorie vedere l'elaborato "Muri di interbiano - Sezioni tipo e particolari costruttivi"

NN1X.0.0.D.78.BB.MU.00.0.0.0.05

NOTA:
le opere lato linea storica
fanno parte del Lotto 01

COMMITTENTE:

PROGETTAZIONE:

U.O. INFRASTRUTTURE SUD

PROGETTO DEFINITIVO

LINEA SALERNO - PONTECAGNANO AEROPORTO
COMPLETAMENTO METROPOLITANA DI SALERNO
TRATTA ARECHI - PONTECAGNANO AEROPORTO
INFRASTRUTTURA
Infrastruttura Ferroviaria
Profilo Longitudinale - Tav. 11

SCALA:
1:1000

COMMESSA LOTTO FASE ENTE TIPO DOC. OPERA/DISCIPLINA PROGR. REV.

Rev.	Descrizione	Redatto	Data	Verificato	Data	Approvato	Data	Autore
A	Emissione Esecutiva	F. Cristofari	Dic-2020	G. Manno	Dic-2020	M. Z. Forte	Dic-2020	D. Tard
B	Emissione Esecutiva	F. Cristofari	Gen-2021	G. Manno	Gen-2021	M. Z. Forte	Gen-2021	D. Tard

NN1X.0.0.D.78.F7.IF.01.0.1.011.B

n. Elab.: