
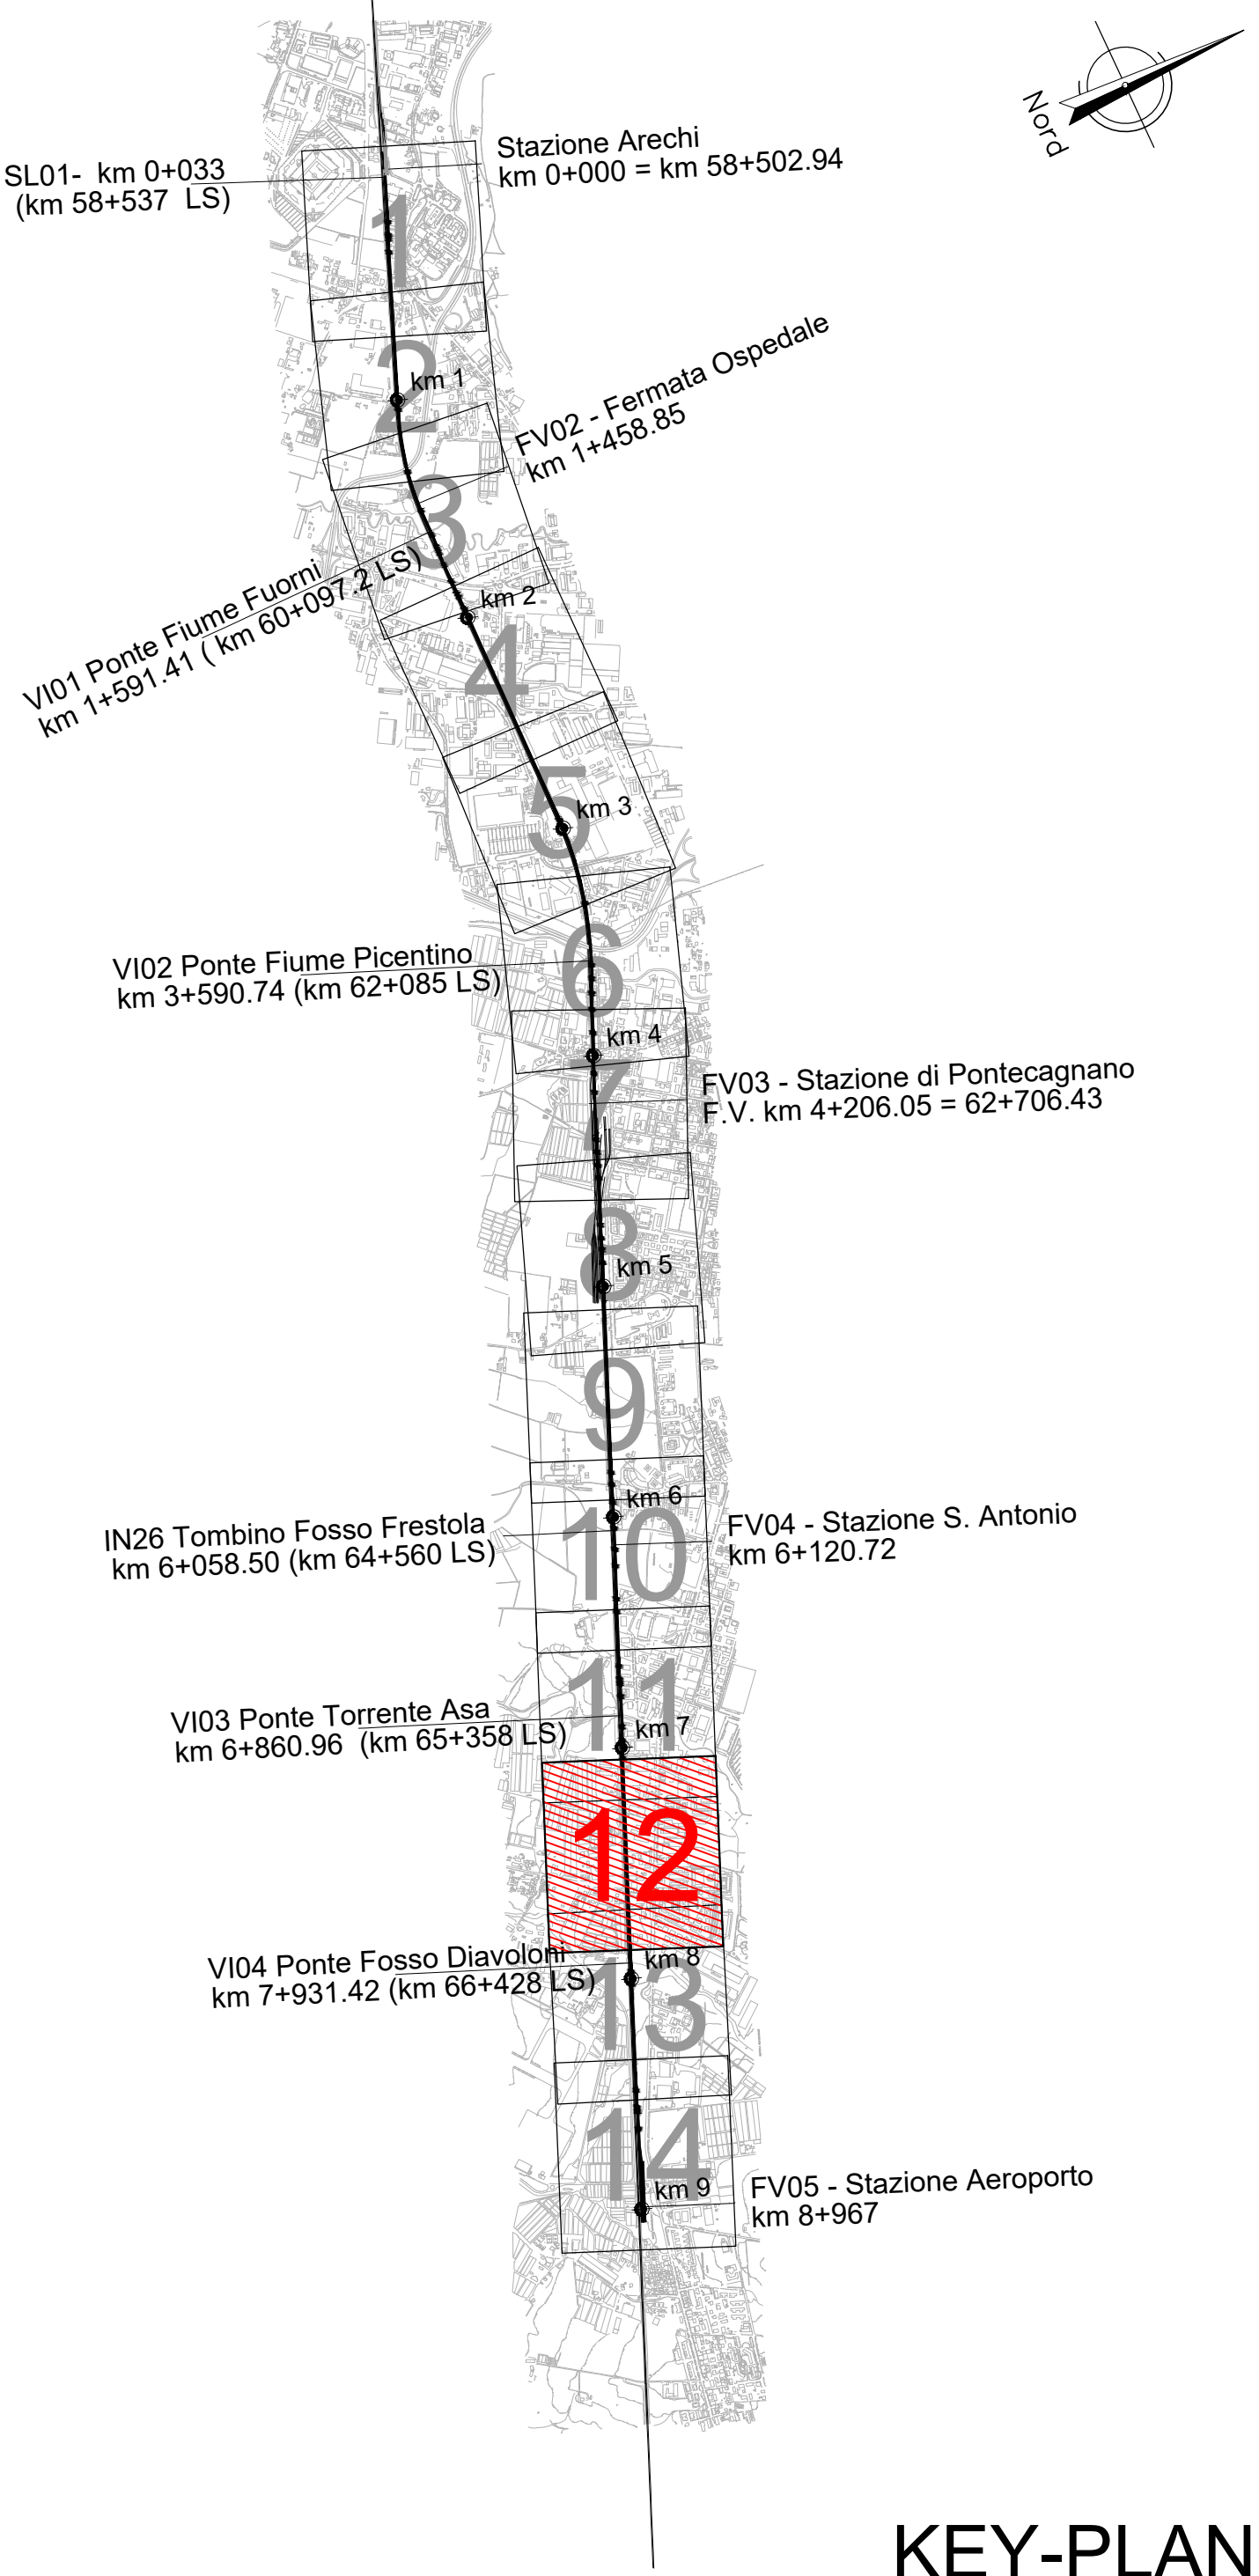


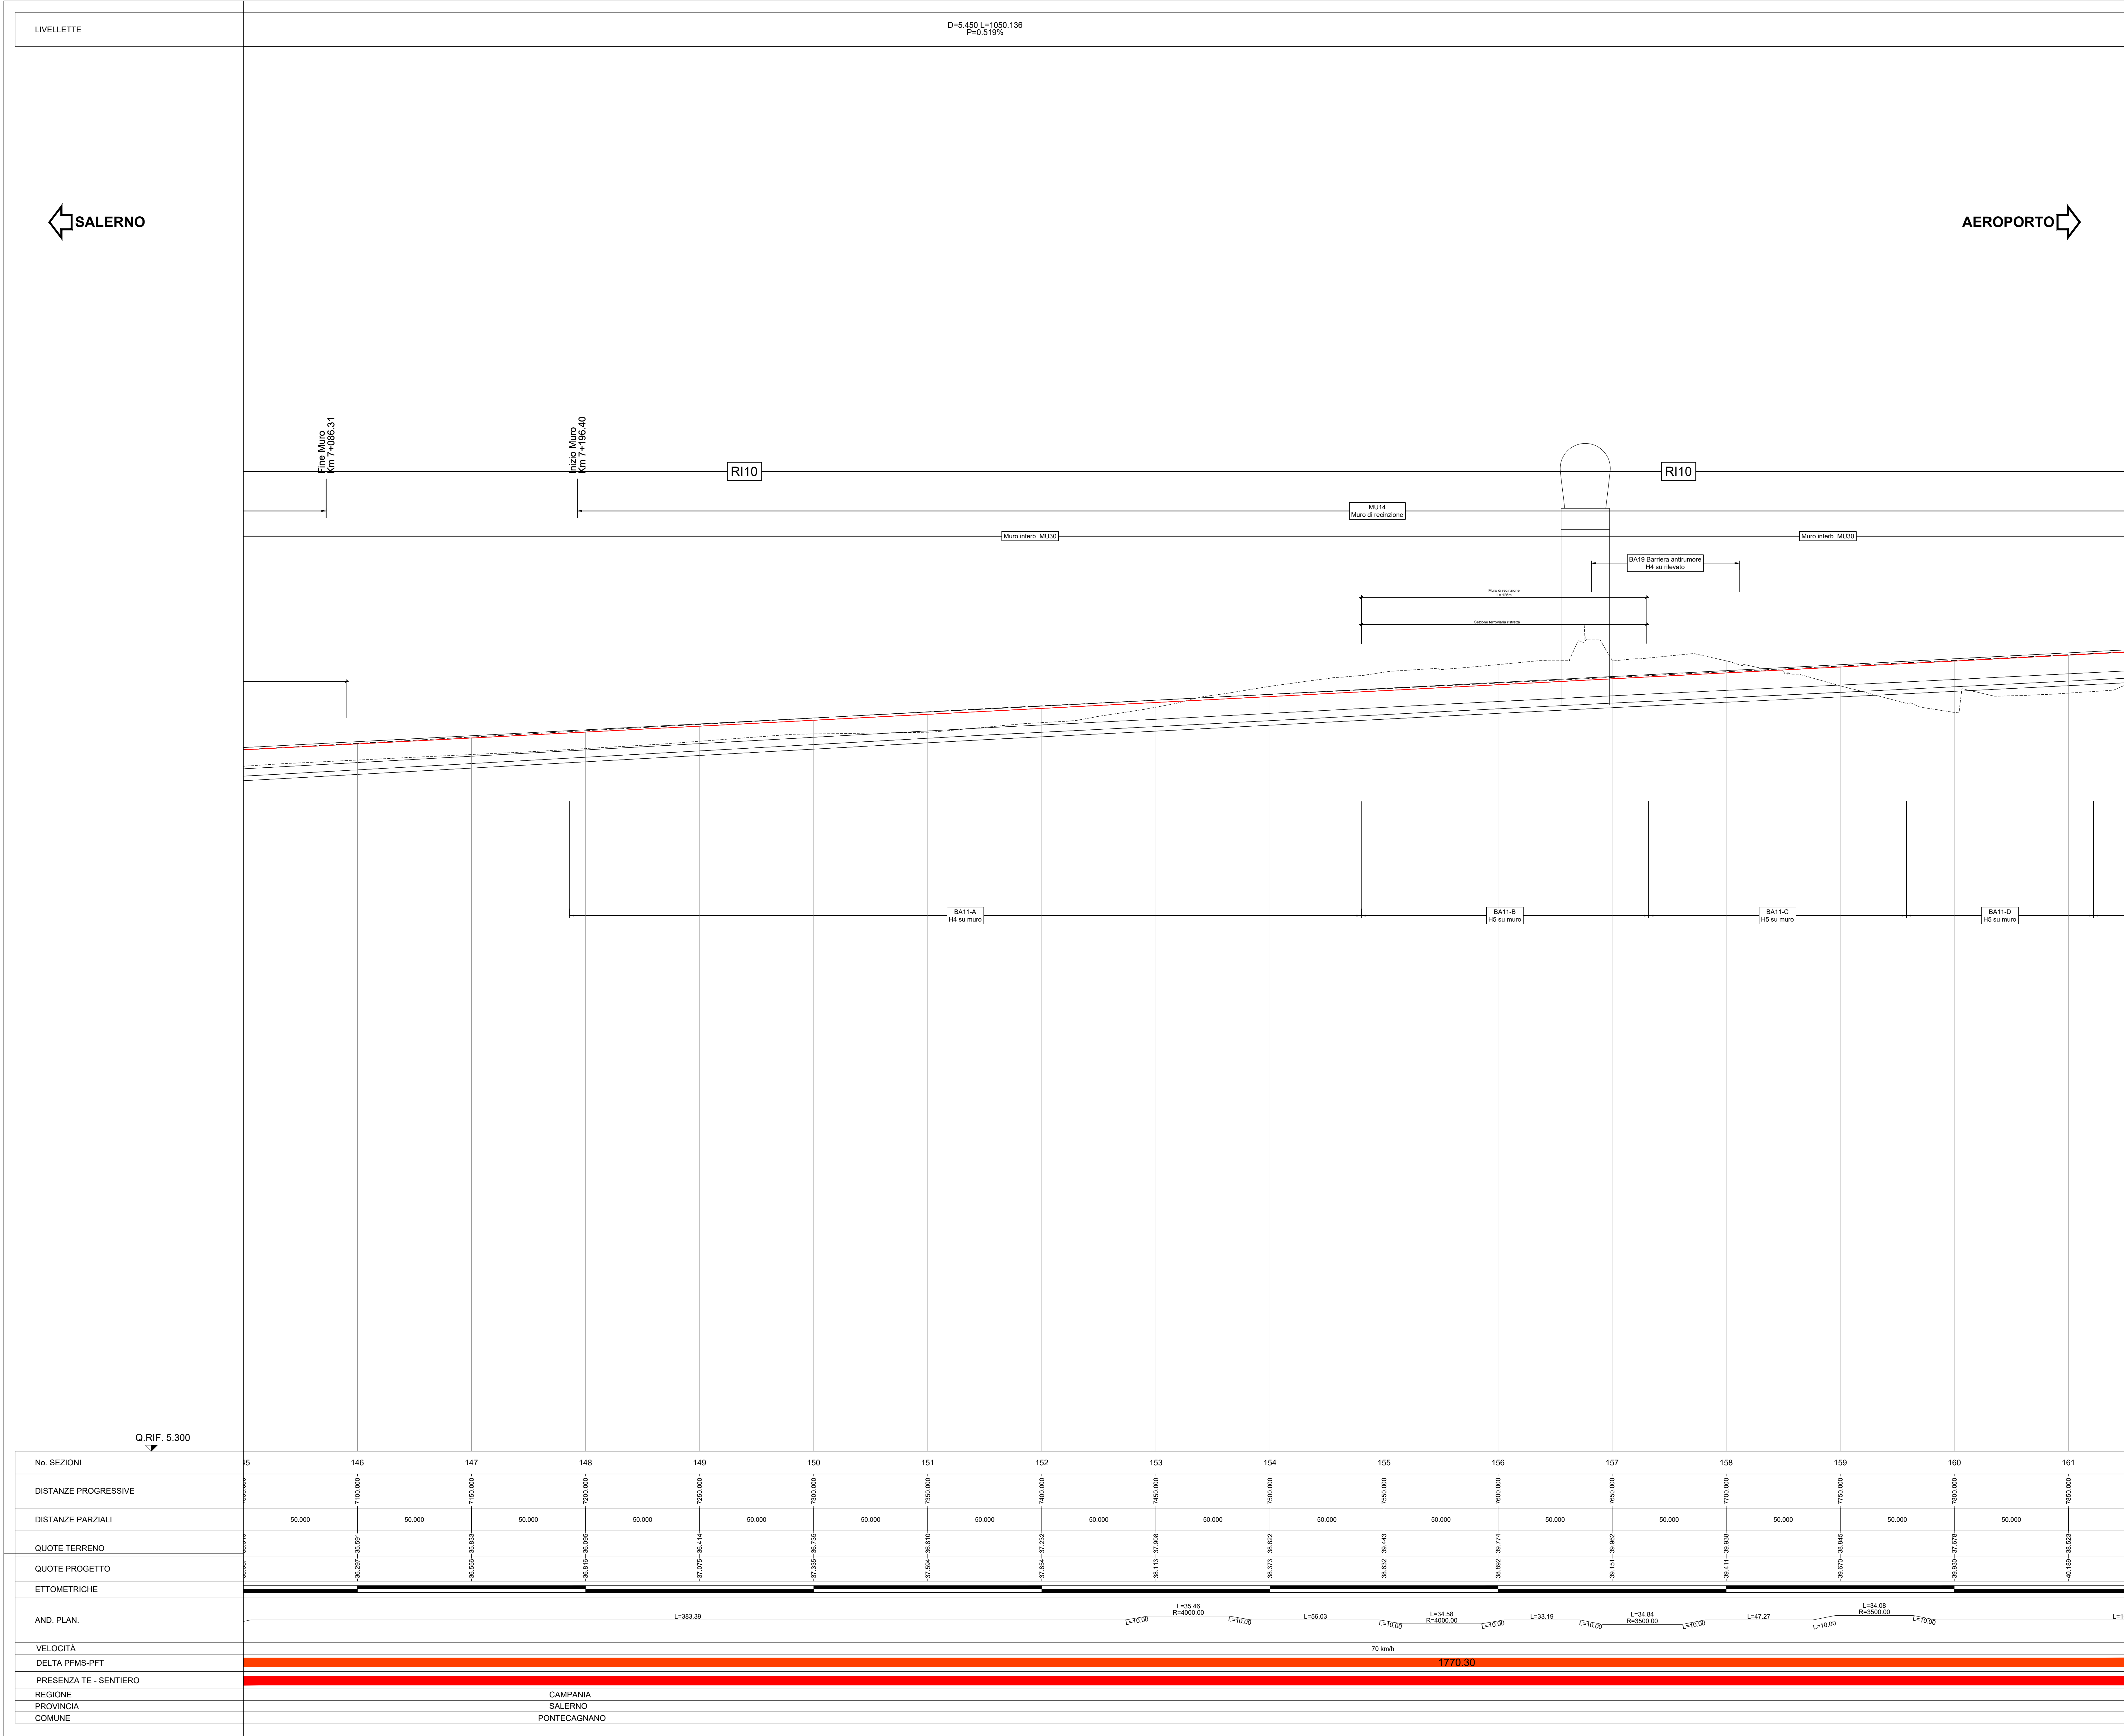

LEGENDA

Categorie basate su distanza planimetrica tra l'asse della linea Metro Salerno e quello della linea storica (DELTA (PRESENZA TE-SENTIERO))

Categorie basate su delta altimetrico tra l'asse della linea Metro Salerno e quello della linea storica (DELTA (PFMS-PFT))

CATEGORIA 1
DELTA <50cm

CATEGORIA 2
50cm<DELTA<100cm

CATEGORIA 3
DELTA >100cm

CATEGORIA A (X-E) (s=4.50 m)
CON SENTIERO PERSONALE E LAVORO TE

CATEGORIA B (s=5.50m<=4.50m)
CON SENTIERO PERSONALE E LAVORO TE

CATEGORIA C (s=7.50m<=4.50m)
SENZA SENTIERO PERSONALE E LAVORO TE

CATEGORIA D (s=4.00m<=7.50m)
SENZA SENTIERO PERSONALE E LAVORO TE

Per dettagli sulla sezione tipo delle categorie vedere l'elaborato "Muri di interbiano - Sezioni tipo e particolari costruttivi"
NN1X.0.0.D.78.BB.MU.00.0.0.005

NOTA:
le opere lato linea storica
fanno parte del Lotto 01

COMMITTENTE:

PROGETTAZIONE:

U.O. INFRASTRUTTURE SUD

PROGETTO DEFINITIVO

LINEA SALERNO - PONTECAGNANO AEROPORTO
COMPLETAMENTO METROPOLITANA DI SALERNO
TRATTA ARECHI - PONTECAGNANO AEROPORTO
INFRASTRUTTURA
Infrastruttura Ferroviaria
Profilo Longitudinale - Tav. 12

SCALA:
1:1000

COMMESSA LOTTO FASE ENTE TIPO DOC. OPERA/DISCIPLINA PROGR. REV.

Rev. Descrizione Redatto Data Verificato Data Approvato Data Autorizzato Data

A Emissione Esecutiva F. Di Stefano Dic-2020 G. Di Stefano Dic-2020 G. Di Stefano Dic-2020 G. Di Stefano Dic-2021

B Emissione Esecutiva F. Di Stefano Dic-2021 G. Di Stefano Dic-2021 G. Di Stefano Dic-2021 G. Di Stefano Dic-2021

nn1x.0.0.d.78.f7.if.01.0.1.012.b n. Elab.: