
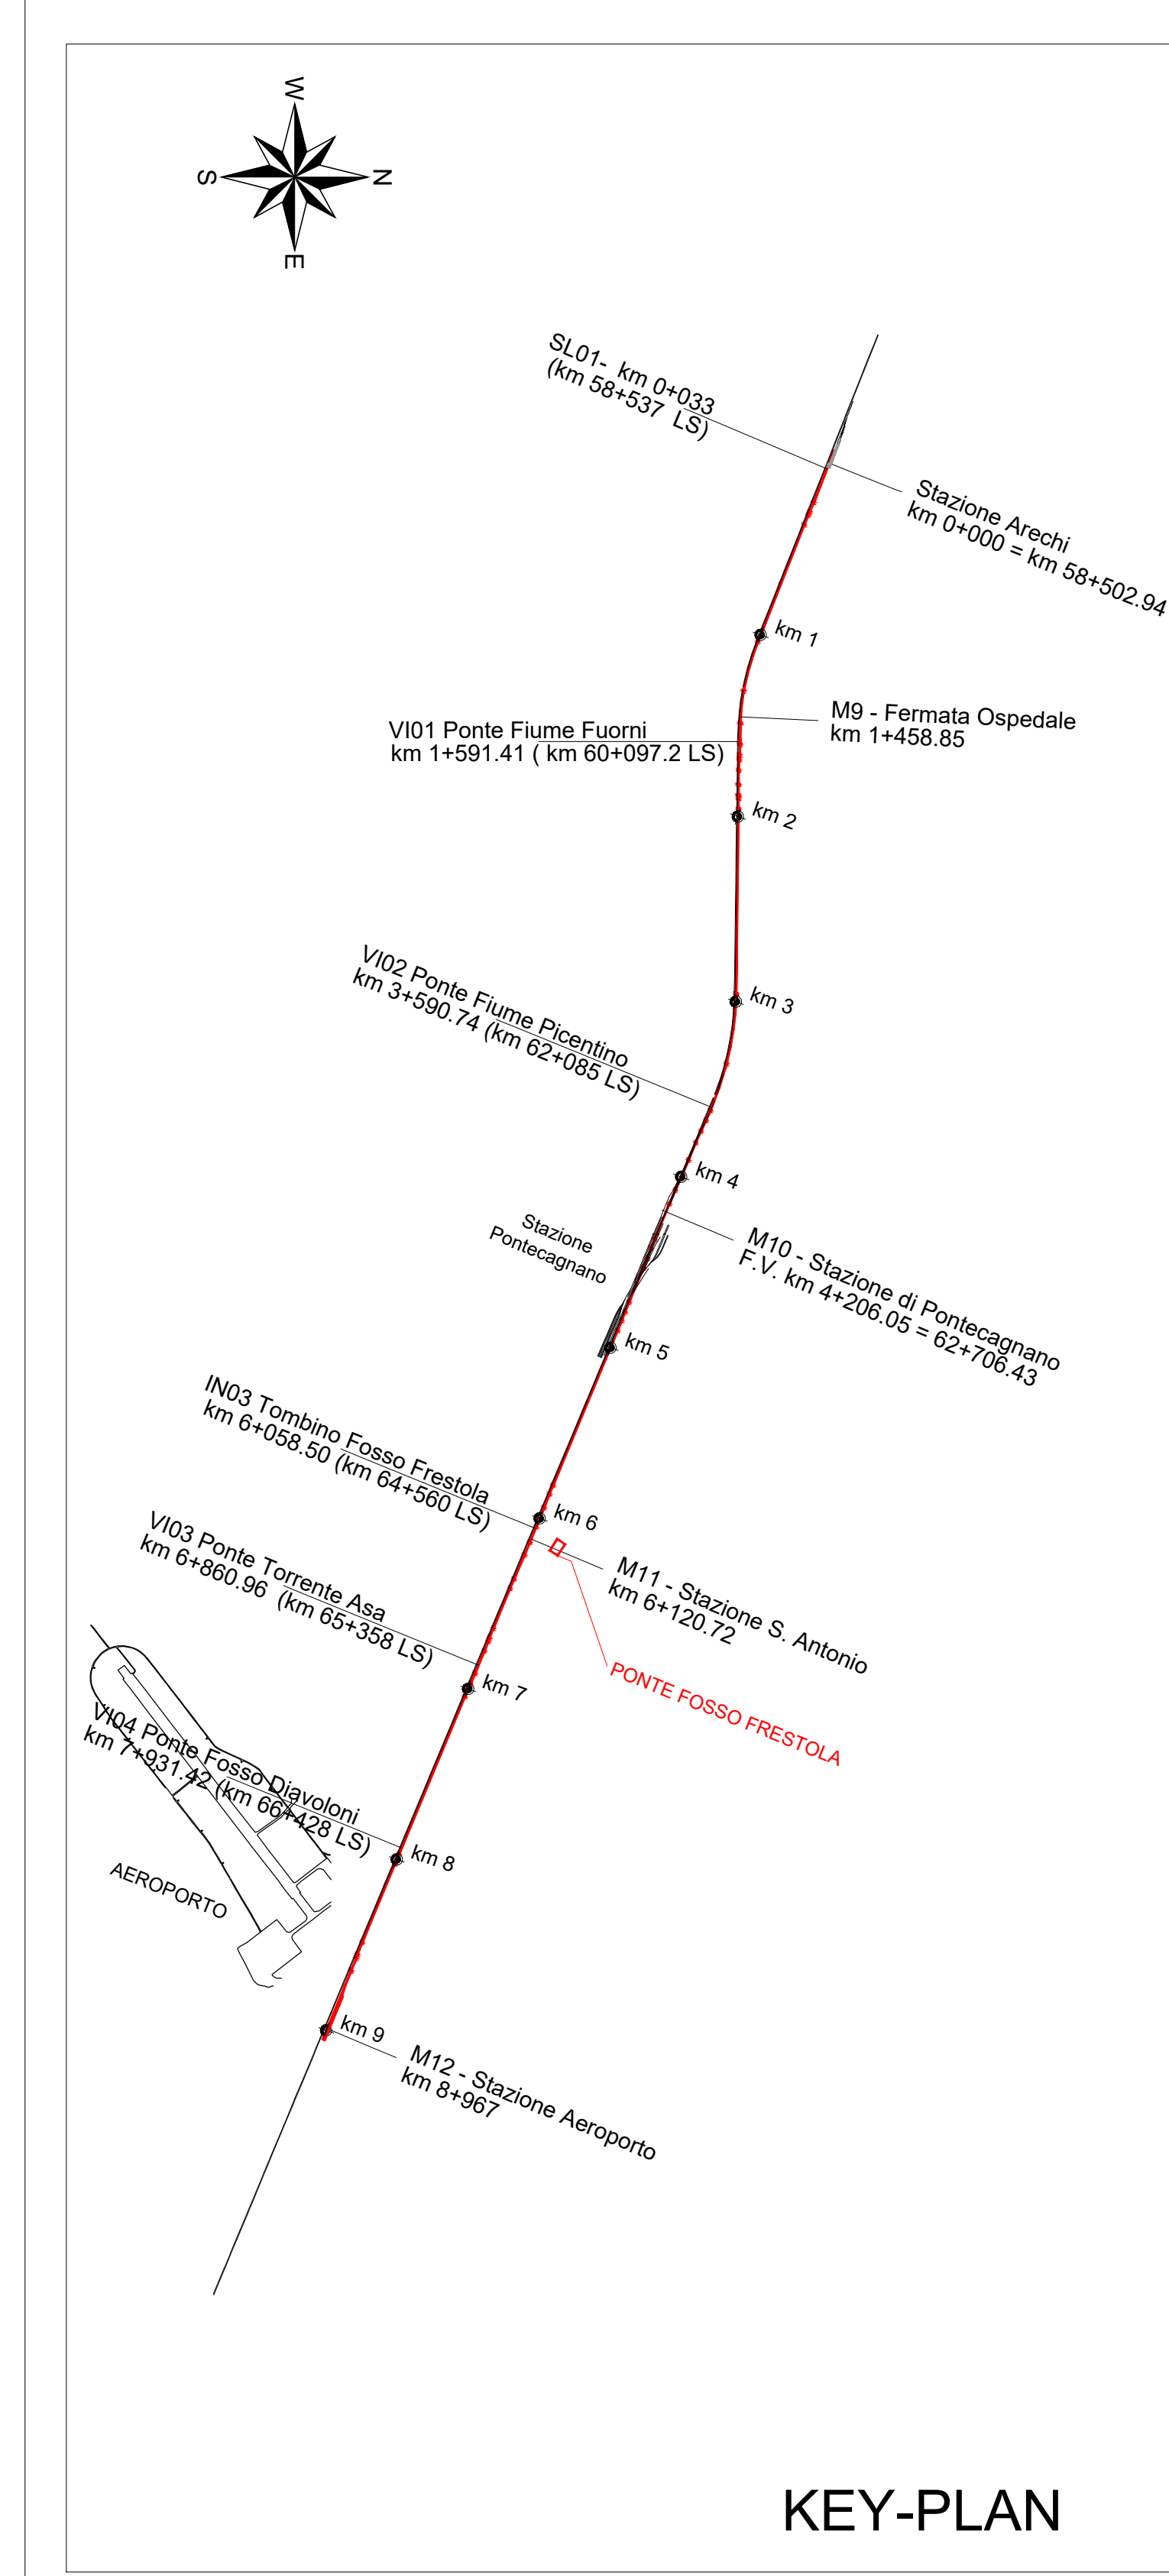
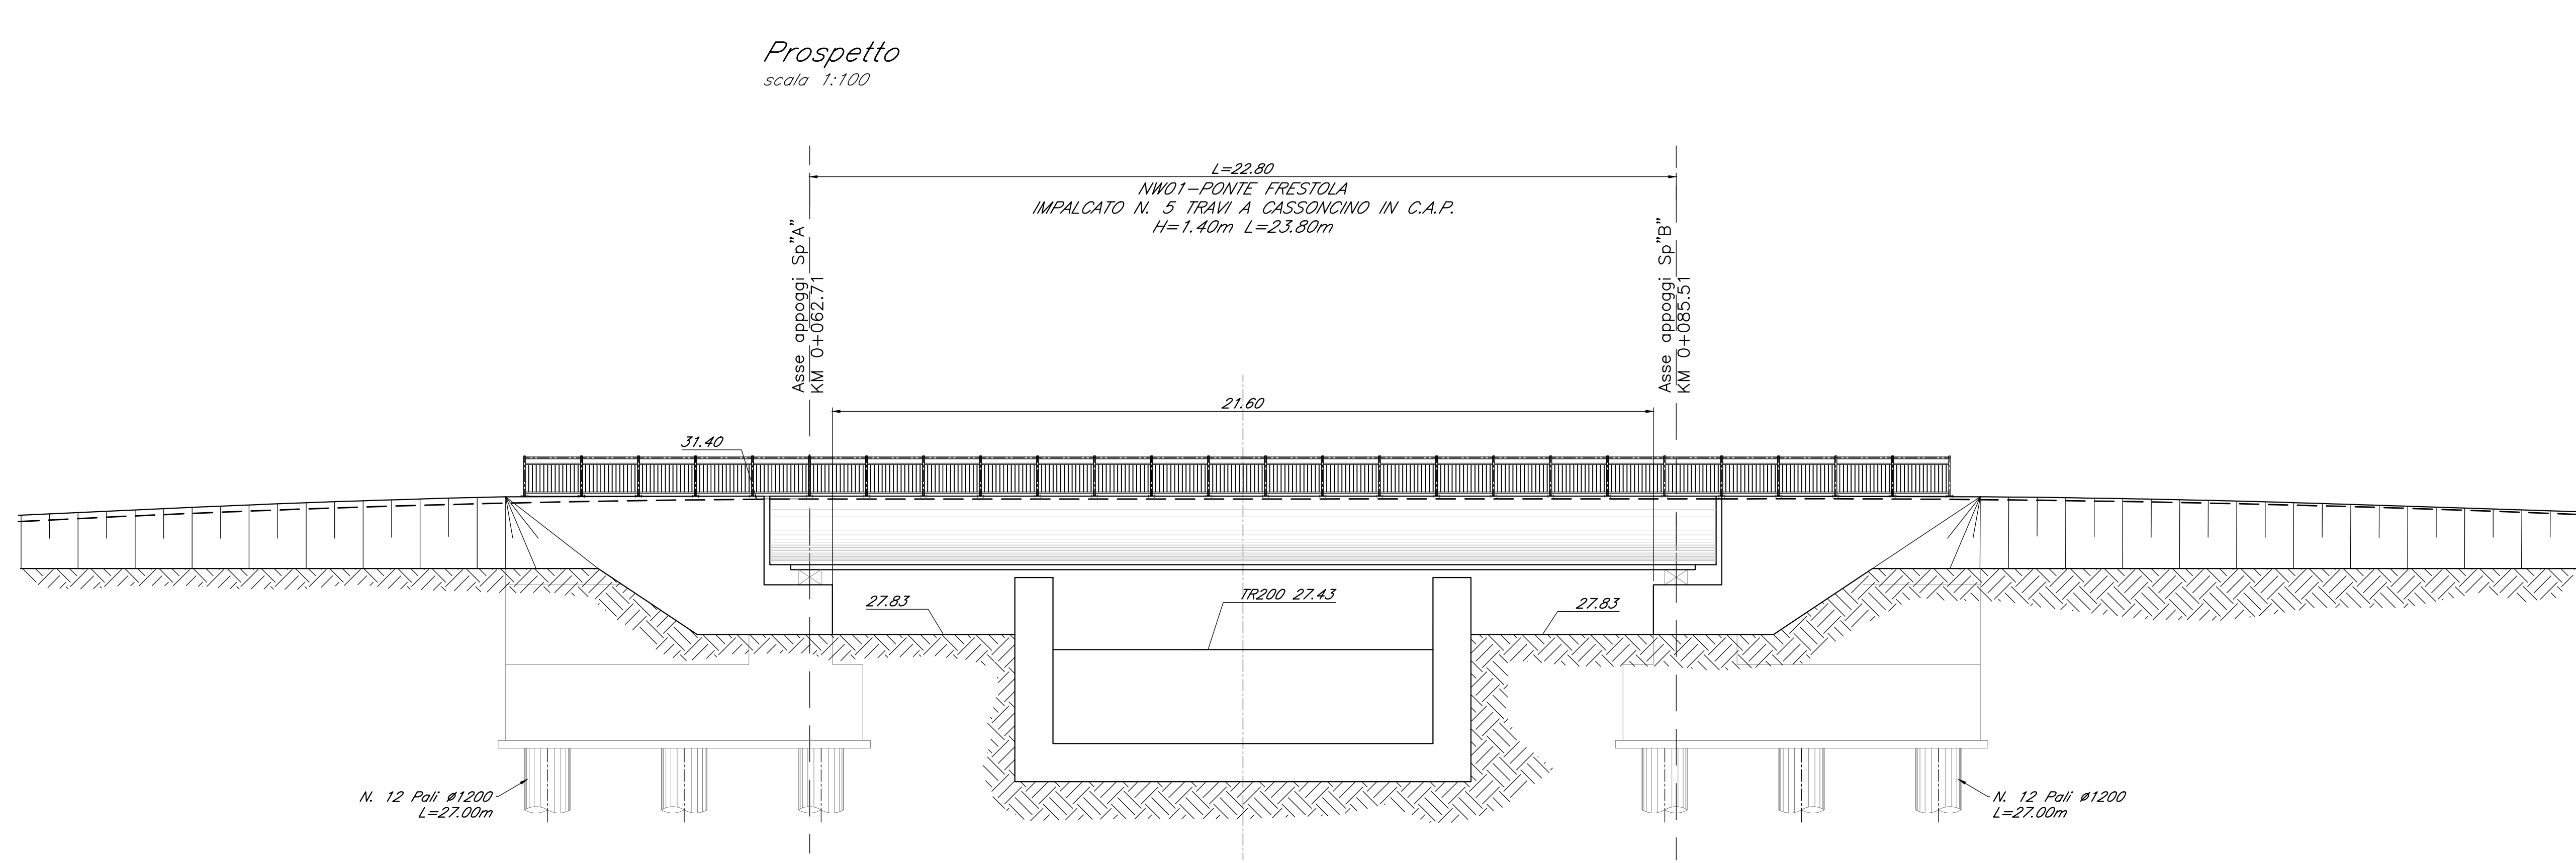


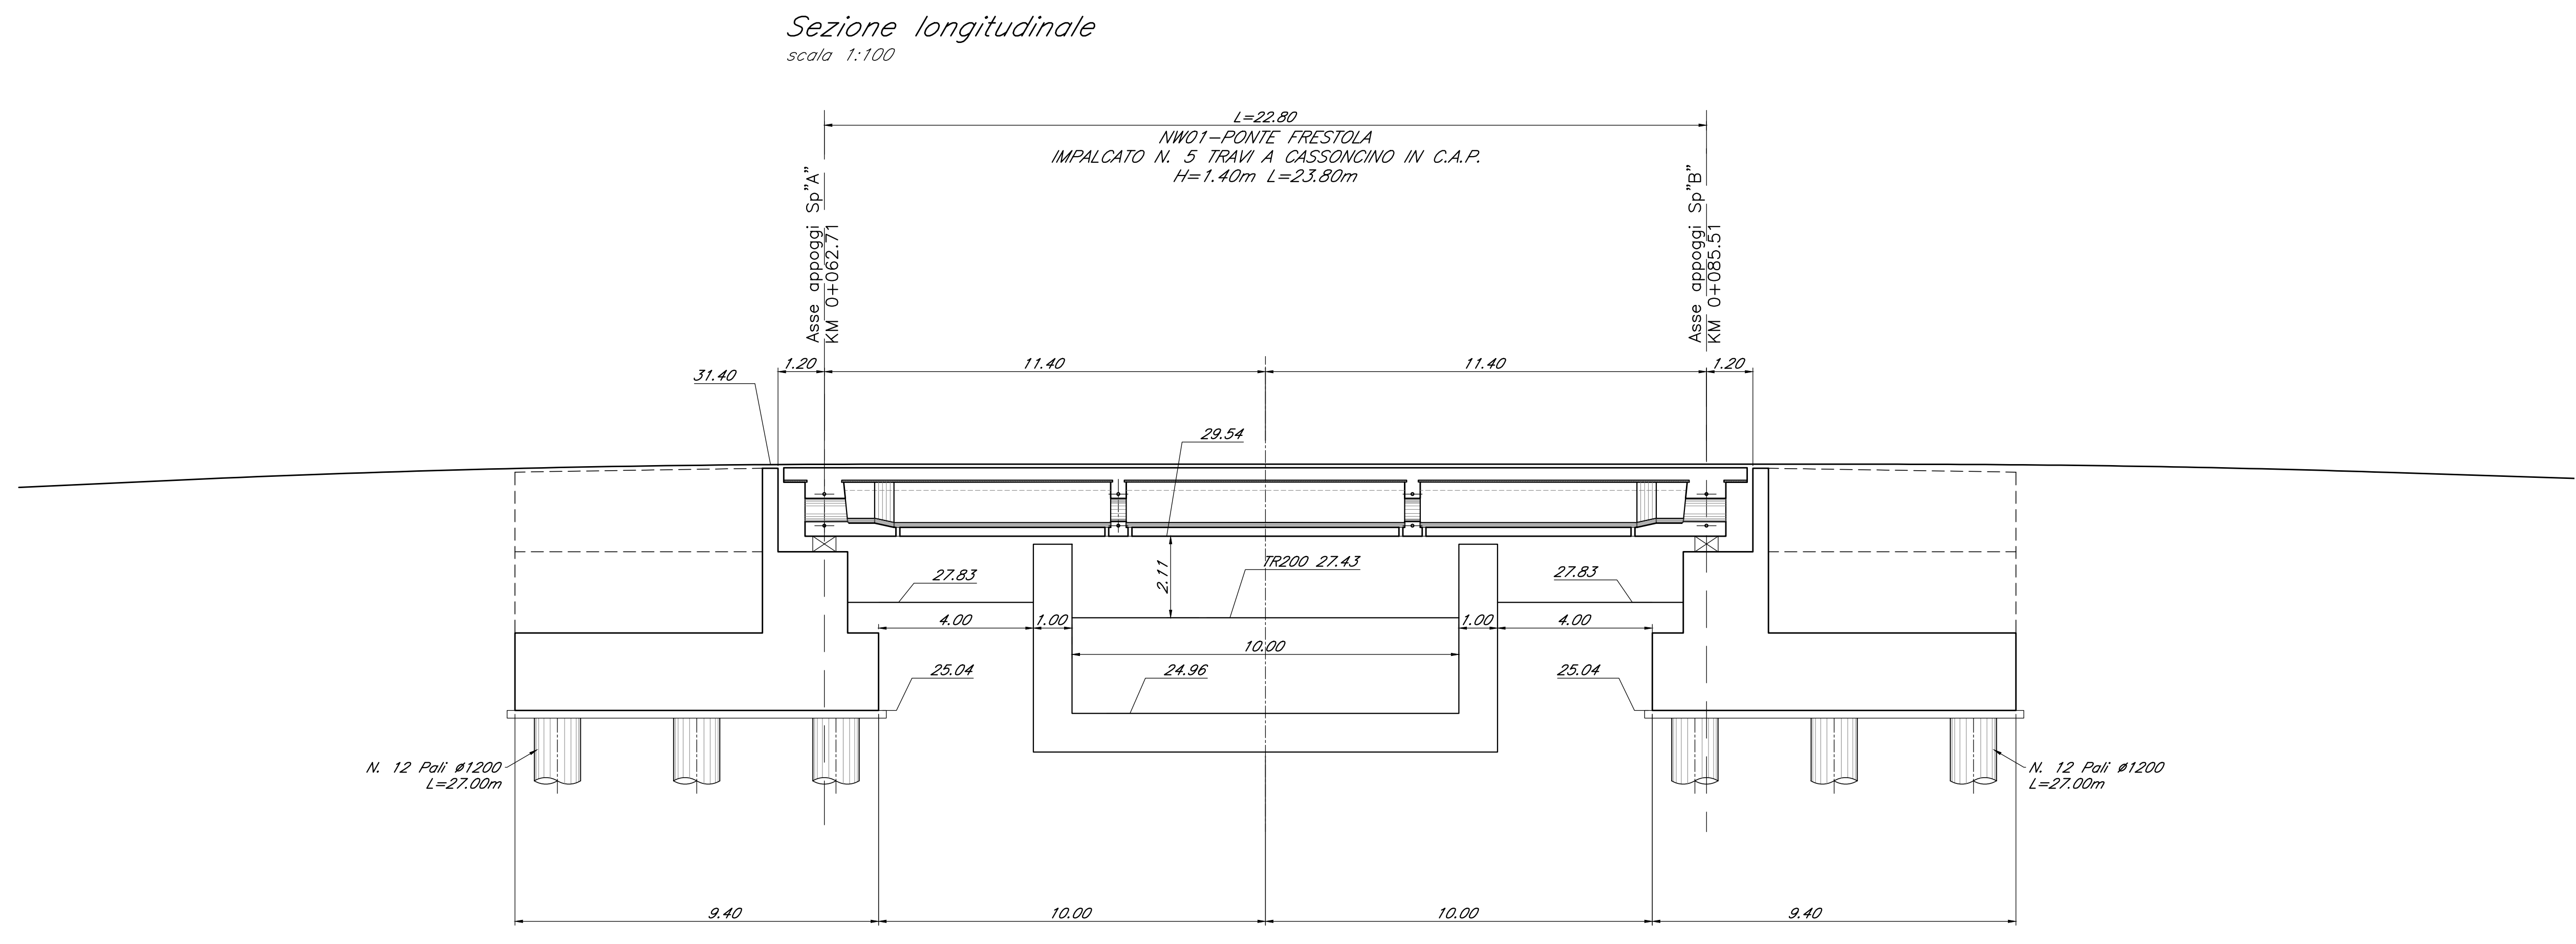

NOTA: per le caratteristiche dei materiali e per le
incidenze si rimanda allo specifico elaborato di
progetto "NW14000781T000600001"

COMMITTENTE:

RFI
RETE FERROVIARIA ITALIANA
GRUPPO FERROVIE DELLO STATO ITALIANO

PROGETTAZIONE:

ITALFERR
GRUPPO FERROVIE DELLO STATO ITALIANO

U.O. INFRASTRUTTURE SUD

PROGETTO DEFINITIVO

LINEA SALERNO - PONTECAGNANO AEROPORTO
COMPLETAMENTO METROPOLITANA DI SALERNO
TRATTA ARECHI - PONTECAGNANO AEROPORTO
NW - NUOVA VIABILITA'
NW01 - PONTE FOSSO FRESTOLA
Profilo di progetto e sezione longitudinale

SCALA:
1:100

COMMESSA	LOTTO	FASE	ENTE	TIPO DOC.	OPERA/DISCIPLINA	PROGR.	REV.
NN1X	00	D	78	FA	NW0100	001	A

Rev.	Descrizione	Redatto	Data	Verificato	Data	Approvato	Data	Autorizzato Data
A	Emissione Esecutiva	A.Piselli	Sett.2020	G. Ruggiero	Sett.2020	[Firma]	Sett.2020	Sett.2020

NN1X00D78FANW0100001A.DWG n. Elab.: