

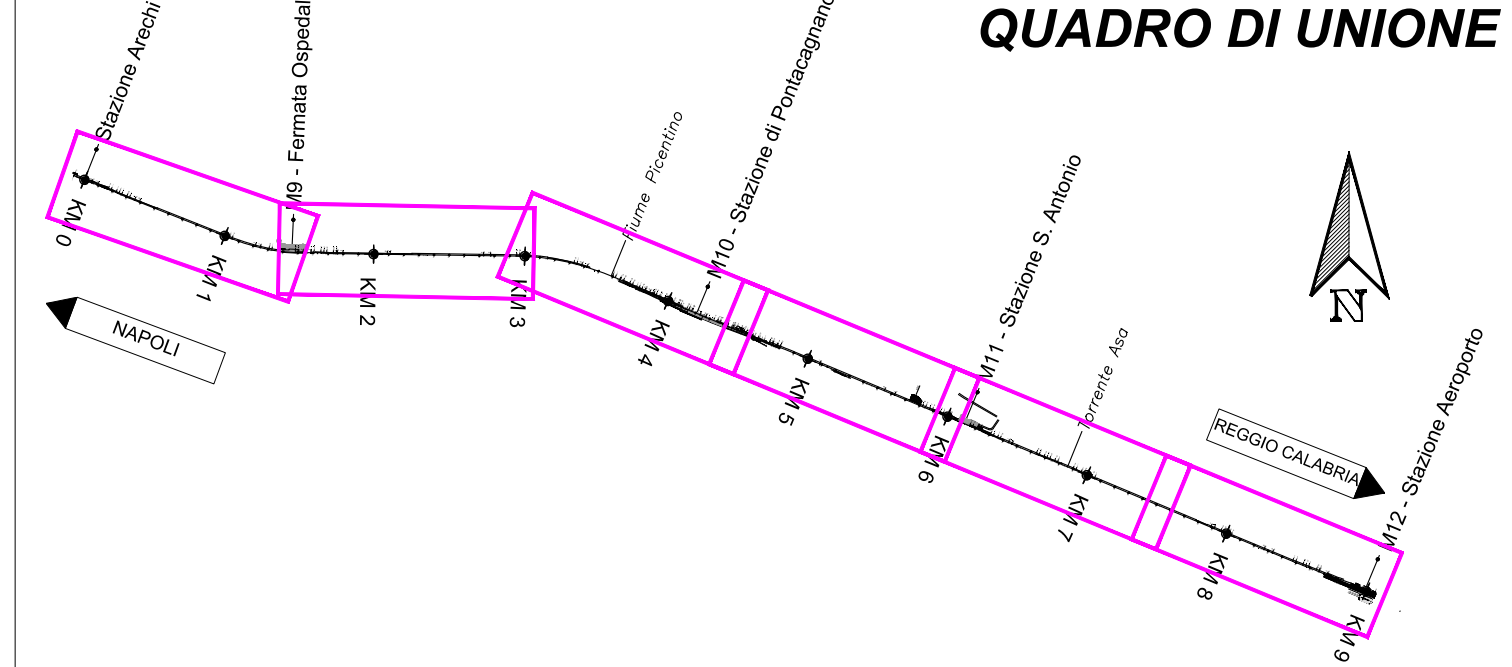
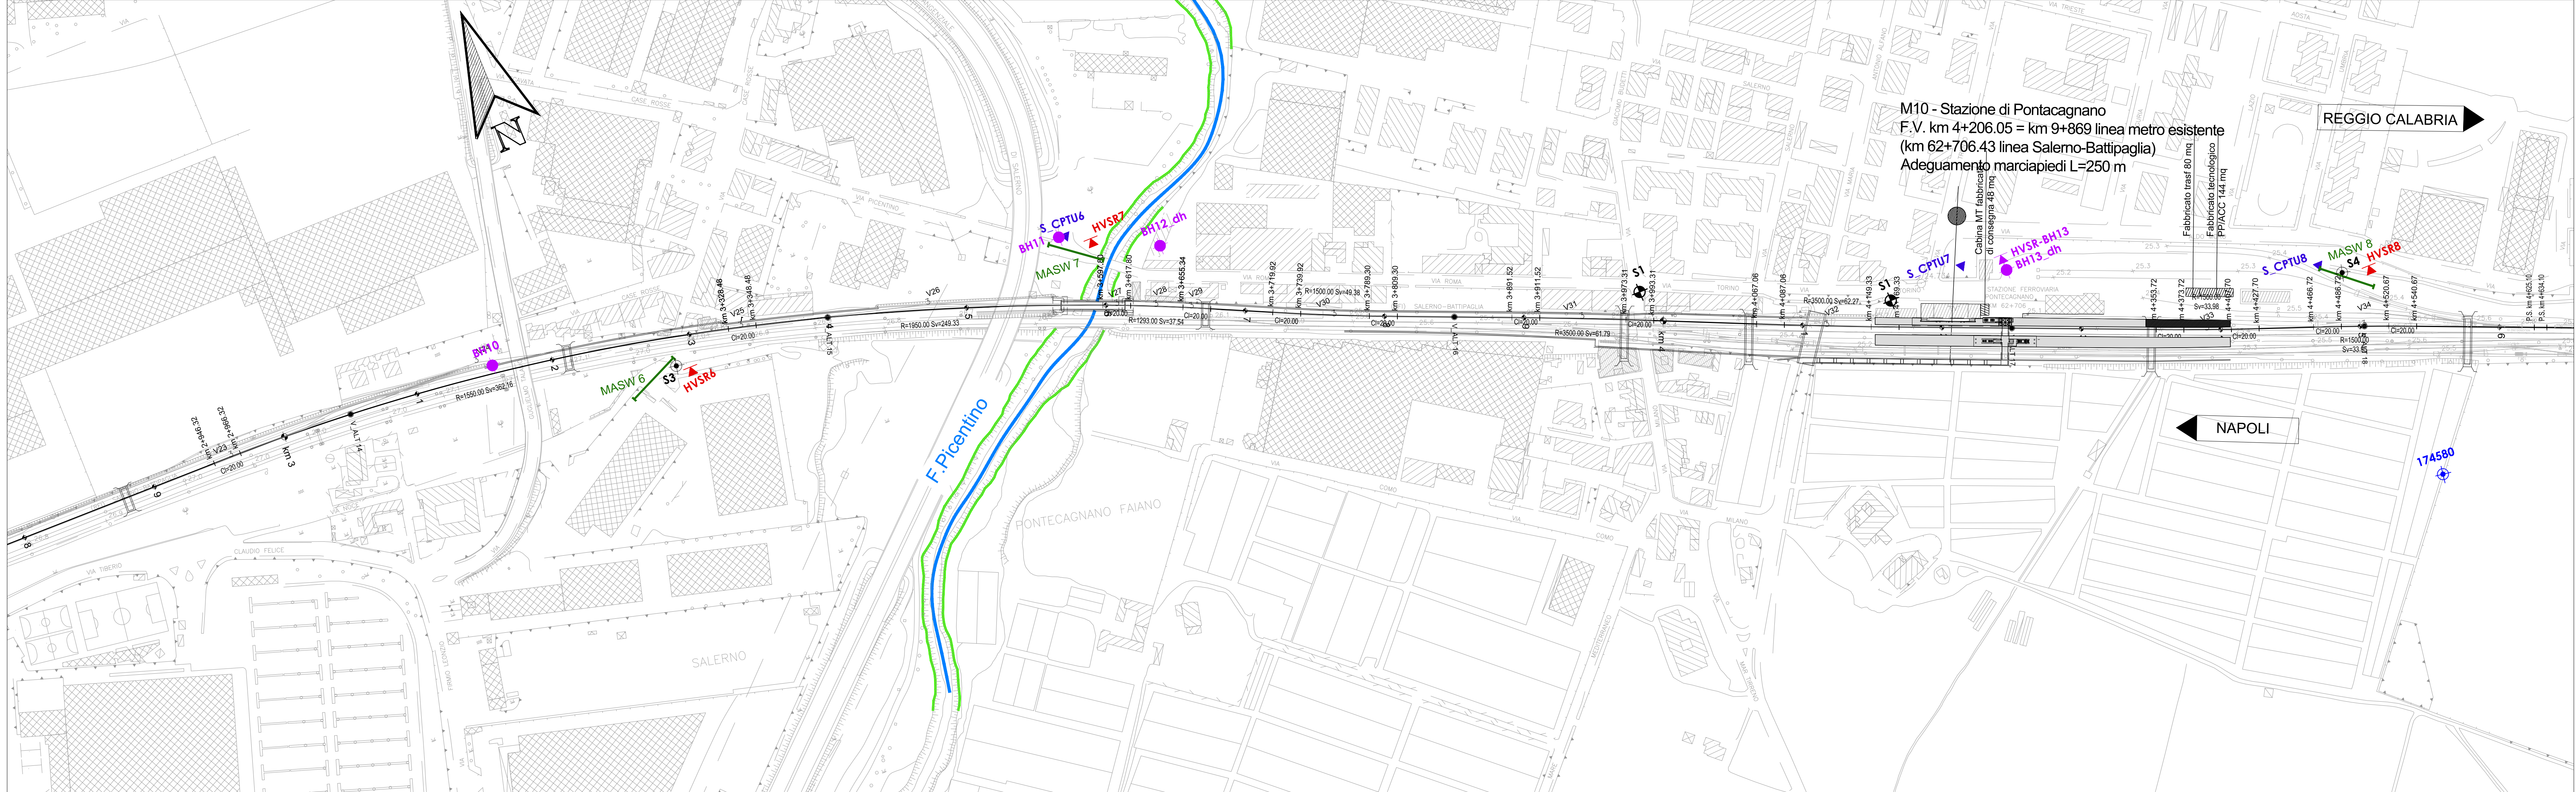


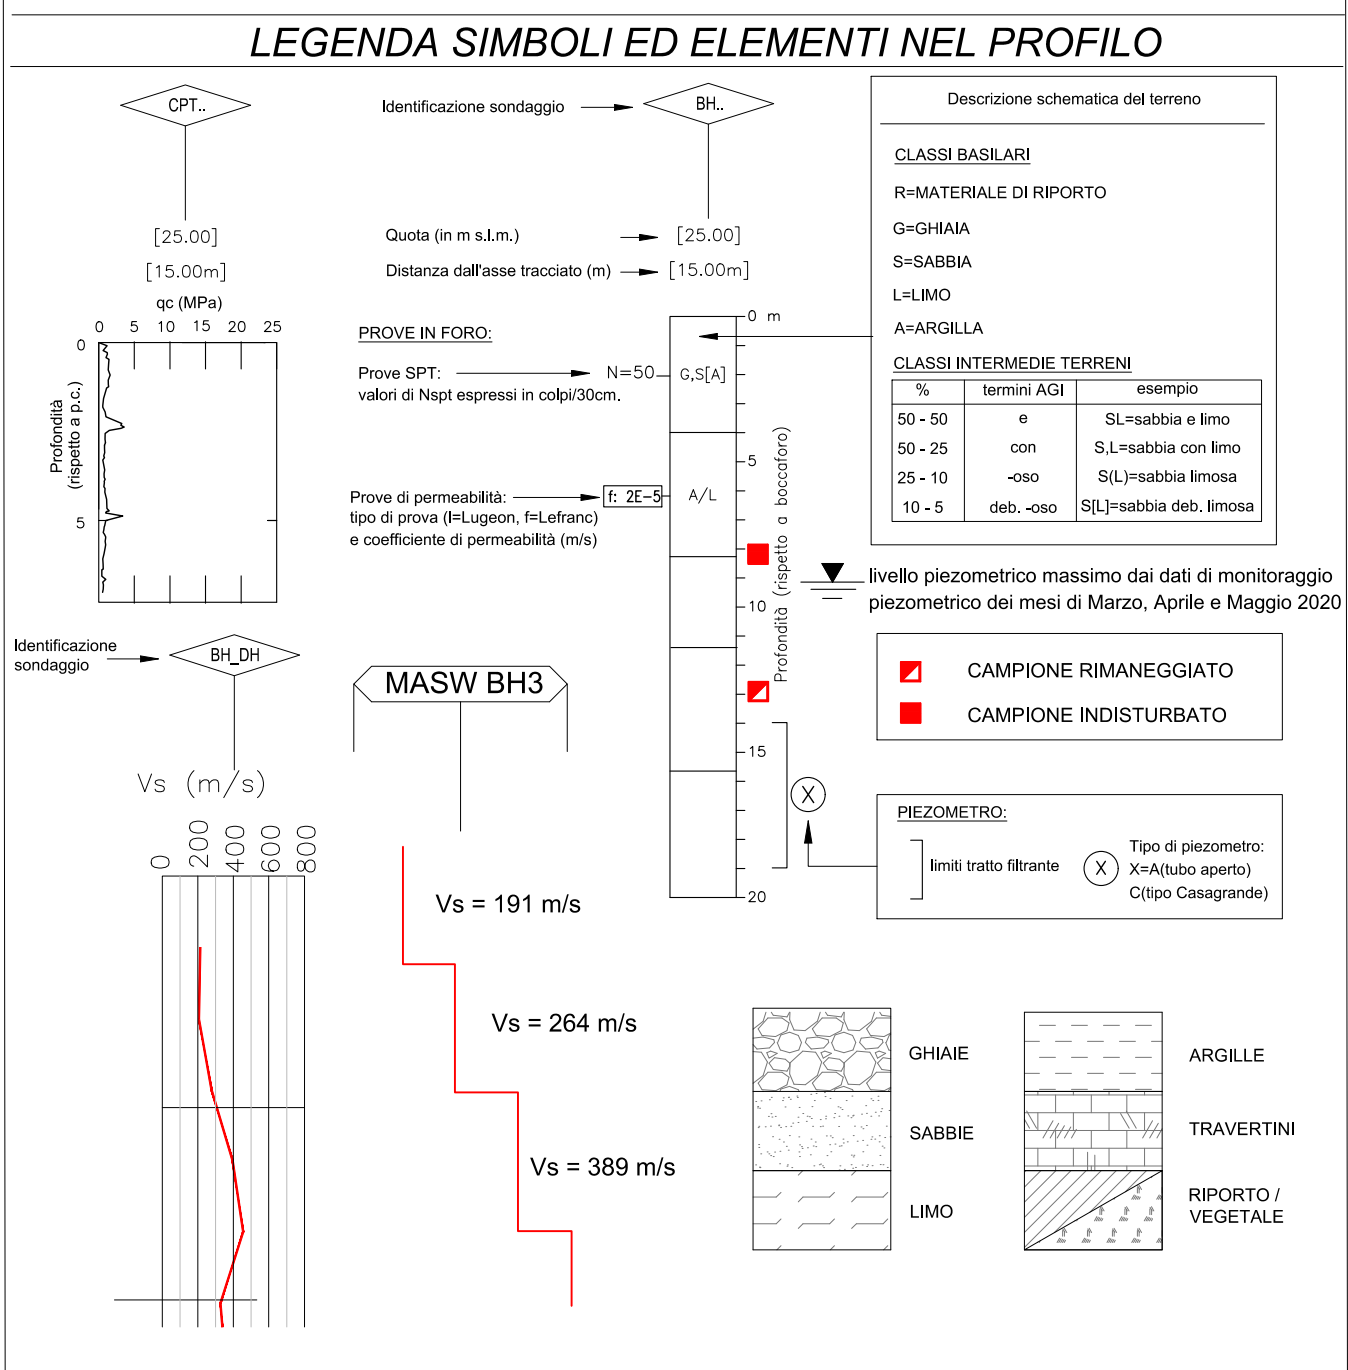

- LEGENDA UNITA' GEOTECNICHE**
- R Riporto
 - A1 Argilla bassa consistenza
 - A2 Argilla media consistenza
 - AT Argilla turbose
 - L1 Limo a bassa consistenza
 - L2 Limo a media consistenza
 - L3 Limo ad alta consistenza
 - SL Sabbia Limosa
 - S Sabbia media
 - GS Ghiaia/sabbia
 - Zone suscettibili di liquefazione
- LEGENDA INDAGINI**
- CAMPAGNA INDAGINI - Progetto Definitivo Metropolitana di Salerno, anno 2020**
- Sondaggio geofisico a carteggio continuo attrezzato a piezometro (per dati BH1, BH2, BH3, BH4, BH5, BH6, BH7, BH8, BH9, BH10, BH11, BH12, BH13, BH14, BH15, BH16, BH17, BH18, BH19, BH20, BH21, BH22, BH23, BH24)
 - Pozzetti esplorativi - prova di carico su piastra (p2-p45)
 - Prova MASW (MASW-BH1, MASW-BH2, MASW-BH3, MASW-BH4, MASW-BH5, MASW-BH6, MASW-BH7, MASW-BH8, MASW-BH9, MASW-BH10, MASW-BH11, MASW-BH12, MASW-BH13, MASW-BH14, MASW-BH15, MASW-BH16, MASW-BH17, MASW-BH18, MASW-BH19, MASW-BH20, MASW-BH21, MASW-BH22, MASW-BH23, MASW-BH24)
 - Prova HVSr (HVSr-BH1, HVSr-BH2, HVSr-BH3, HVSr-BH4, HVSr-BH5, HVSr-BH6, HVSr-BH7, HVSr-BH8, HVSr-BH9, HVSr-BH10, HVSr-BH11, HVSr-BH12, HVSr-BH13, HVSr-BH14, HVSr-BH15, HVSr-BH16, HVSr-BH17, HVSr-BH18, HVSr-BH19, HVSr-BH20, HVSr-BH21, HVSr-BH22, HVSr-BH23, HVSr-BH24)
 - Prova penetrometrica statica e dinamica (CPTU 14DPSH14, CPTU15DPSH15, CPTU16)
- CAMPAGNA INDAGINI - PFTE Metropolitana di Salerno, anno 2019**
- Prova MASW (MASW-1+12)
 - Prova HVSr (HVSr-1+12)
 - Prova penetrometrica statica con sismo (SCPTU 1- SCPTU12)
- CAMPAGNA INDAGINI anno 2000**
- Sondaggio geofisico attrezzato a piezometro (S1-S6)
- CAMPAGNA INDAGINI anno 2002**
- Sondaggio geofisico a carteggio continuo (S1-S3)
 - Prova penetrometrica statica (CPT1-CPT2)
- BANCA DATI NAZIONALE INDAGINI SOTTOSUOLO (ISPRO)**
- Stratigrafie di pozzi per acqua

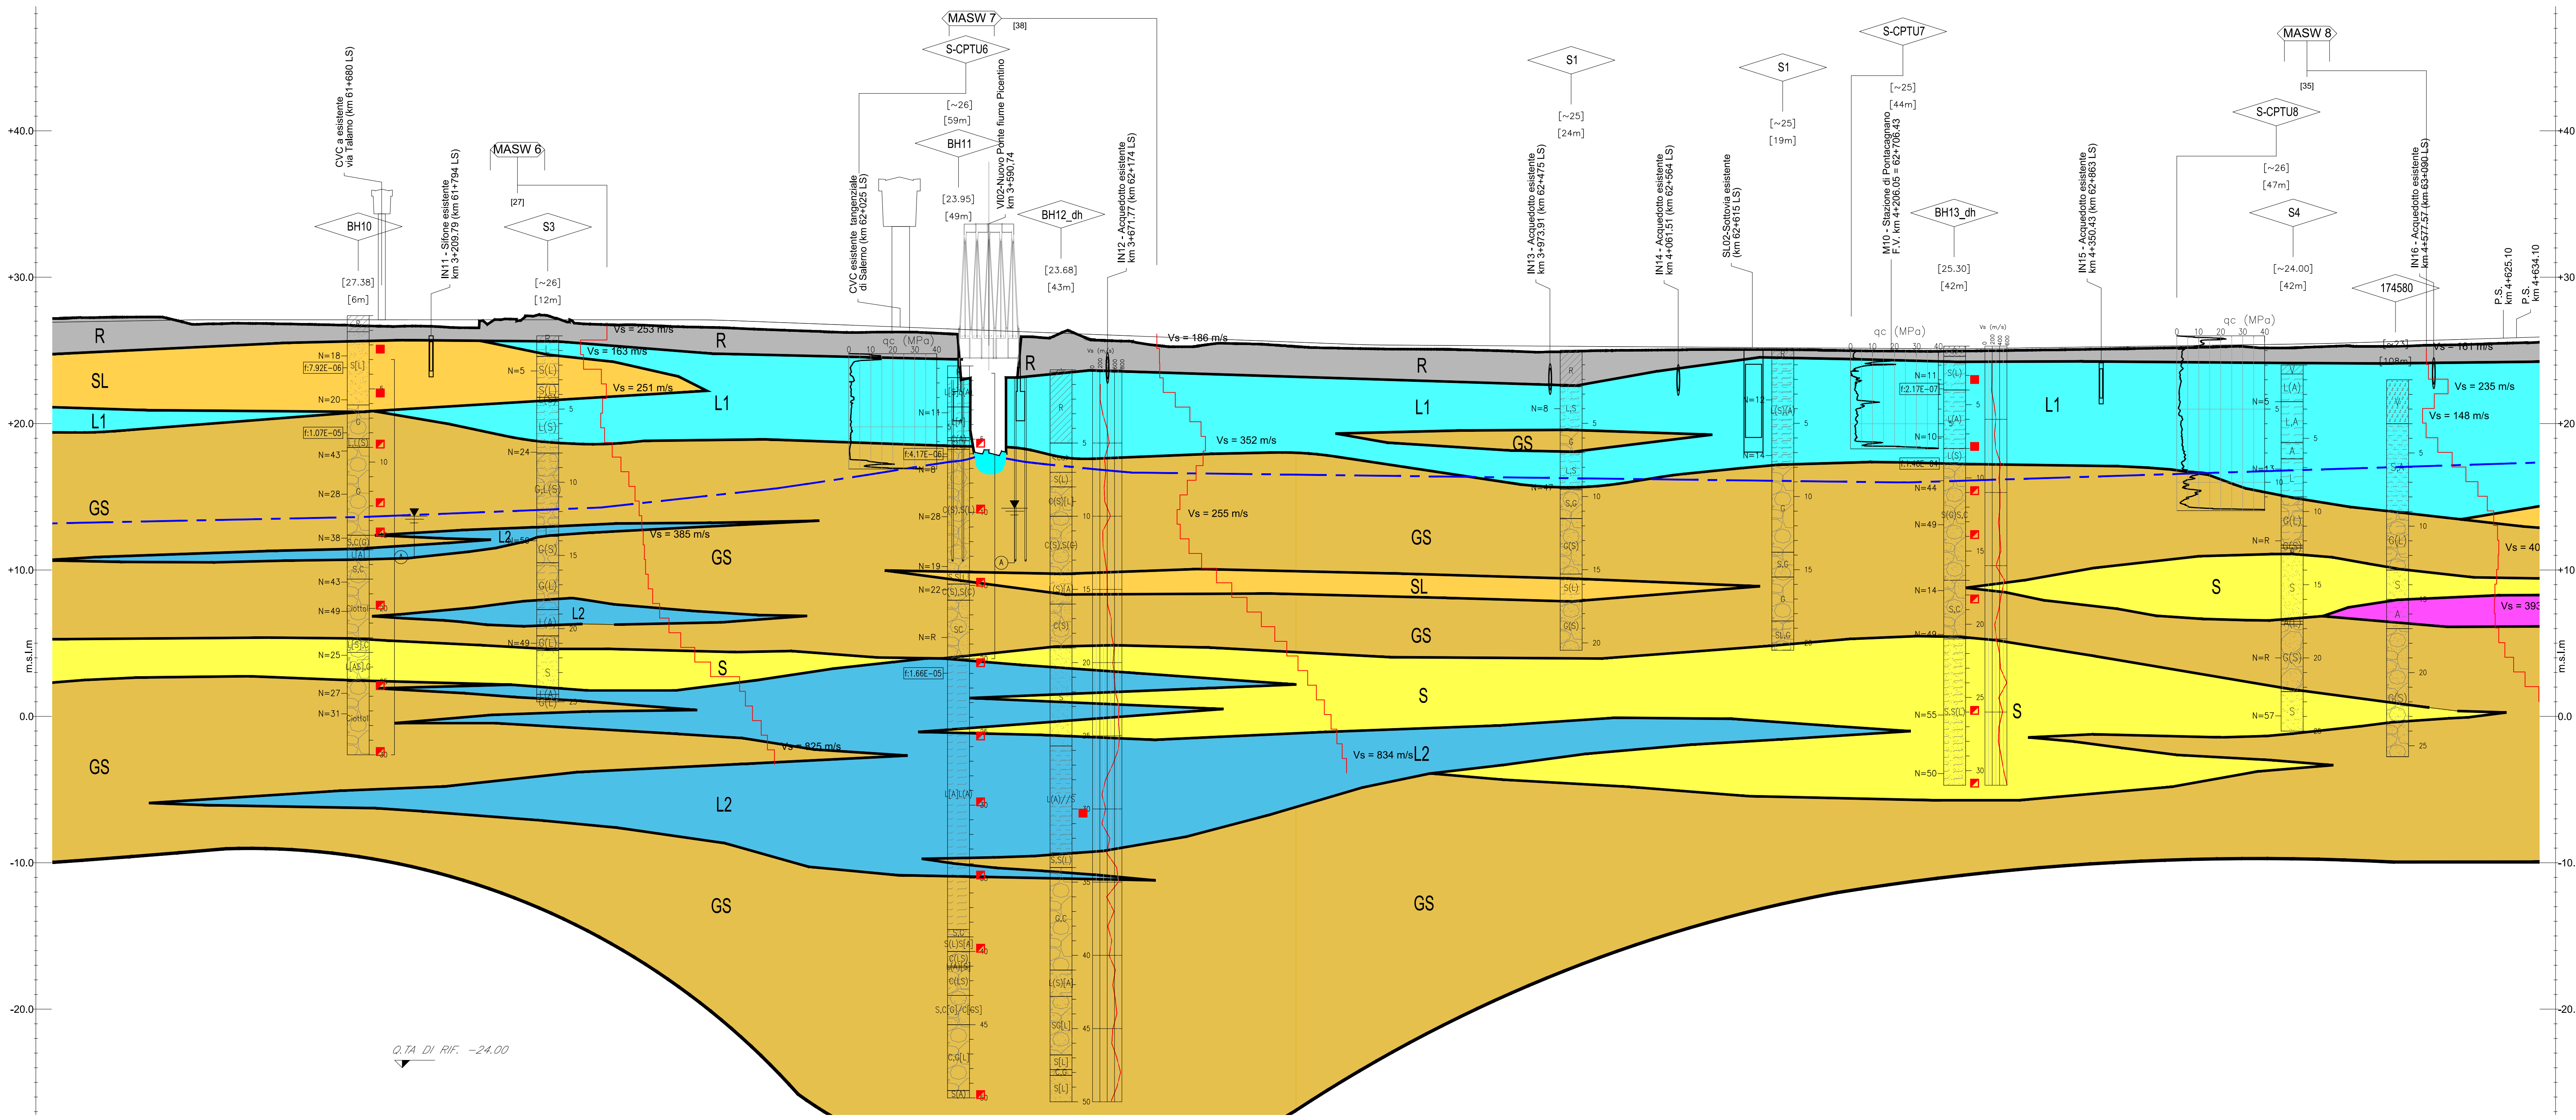

No. SEZIONI	62	63	64	65	66	67	68	69	70	71	72	73	74	75	76	77	78	79	80	81	82	83	84	85	86	87	88	89	90	91	92	93	94	95	96	
DISTANZE PROGRESSIVE	2950.0	3000.0	3050.0	3100.0	3150.0	3200.0	3250.0	3300.0	3350.0	3400.0	3450.0	3500.0	3550.0	3600.0	3650.0	3700.0	3750.0	3800.0	3850.0	3900.0	3950.0	4000.0	4050.0	4100.0	4150.0	4200.0	4250.0	4300.0	4350.0	4400.0	4450.0	4500.0	4550.0	4600.0	4650.0	
DISTANZE PARZIALI	50.0	50.0	50.0	50.0	50.0	50.0	50.0	50.0	50.0	50.0	50.0	50.0	50.0	50.0	50.0	50.0	50.0	50.0	50.0	50.0	50.0	50.0	50.0	50.0	50.0	50.0	50.0	50.0	50.0	50.0	50.0	50.0	50.0	50.0		
QUOTE TERRENO	26.928	27.201	27.278	26.783	26.835	26.733	26.669	26.903	27.039	26.747	26.578	26.389	26.209	26.334	26.154	25.854	25.763	25.572	25.381	25.346	25.313	25.279	25.245	25.211	25.178	25.144	25.110	25.076	25.041	25.006	24.971	24.936	24.901	24.866		
QUOTE PROGETTO	26.928	27.201	27.278	26.783	26.835	26.733	26.669	26.903	27.039	26.747	26.578	26.389	26.209	26.334	26.154	25.854	25.763	25.572	25.381	25.346	25.313	25.279	25.245	25.211	25.178	25.144	25.110	25.076	25.041	25.006	24.971	24.936	24.901	24.866		
ETTOMETRICHE																																				

U.O. INFRASTRUTTURE SUD

PROGETTO DEFINITIVO

LINEA SALERNO - PONTECAGNANO AEROPORTO
COMPLETAMENTO METROPOLITANA DI SALERNO
TRATTA ARECHI - PONTECAGNANO AEROPORTO

PROFILO GEOTECNICO
Tavola 3 di 6 (km 3+000 + km 4+500)

SCALA: 1:2000/200

COMMESSA LOTTO FASE ENTE TIPO DOC. OPERA/DISCIPLINA PROGR. REV.

Rev. Descrizione Redatto Data Verificato Data Approvato Data Autorizzato Data

A Emissione esecutiva E. Pignatelli 2020 G. Fionella 2020 M. D'Amico 2020 D. Totti 2020

B Emissione esecutiva E. Pignatelli 2020 G. Fionella 2020 M. D'Amico 2020 D. Totti 2020

File: NN1X.00.D78.L6.GE0600.001-6B.DWG n. Elab.:X