


PLANIMETRIA
SCALA 1:500

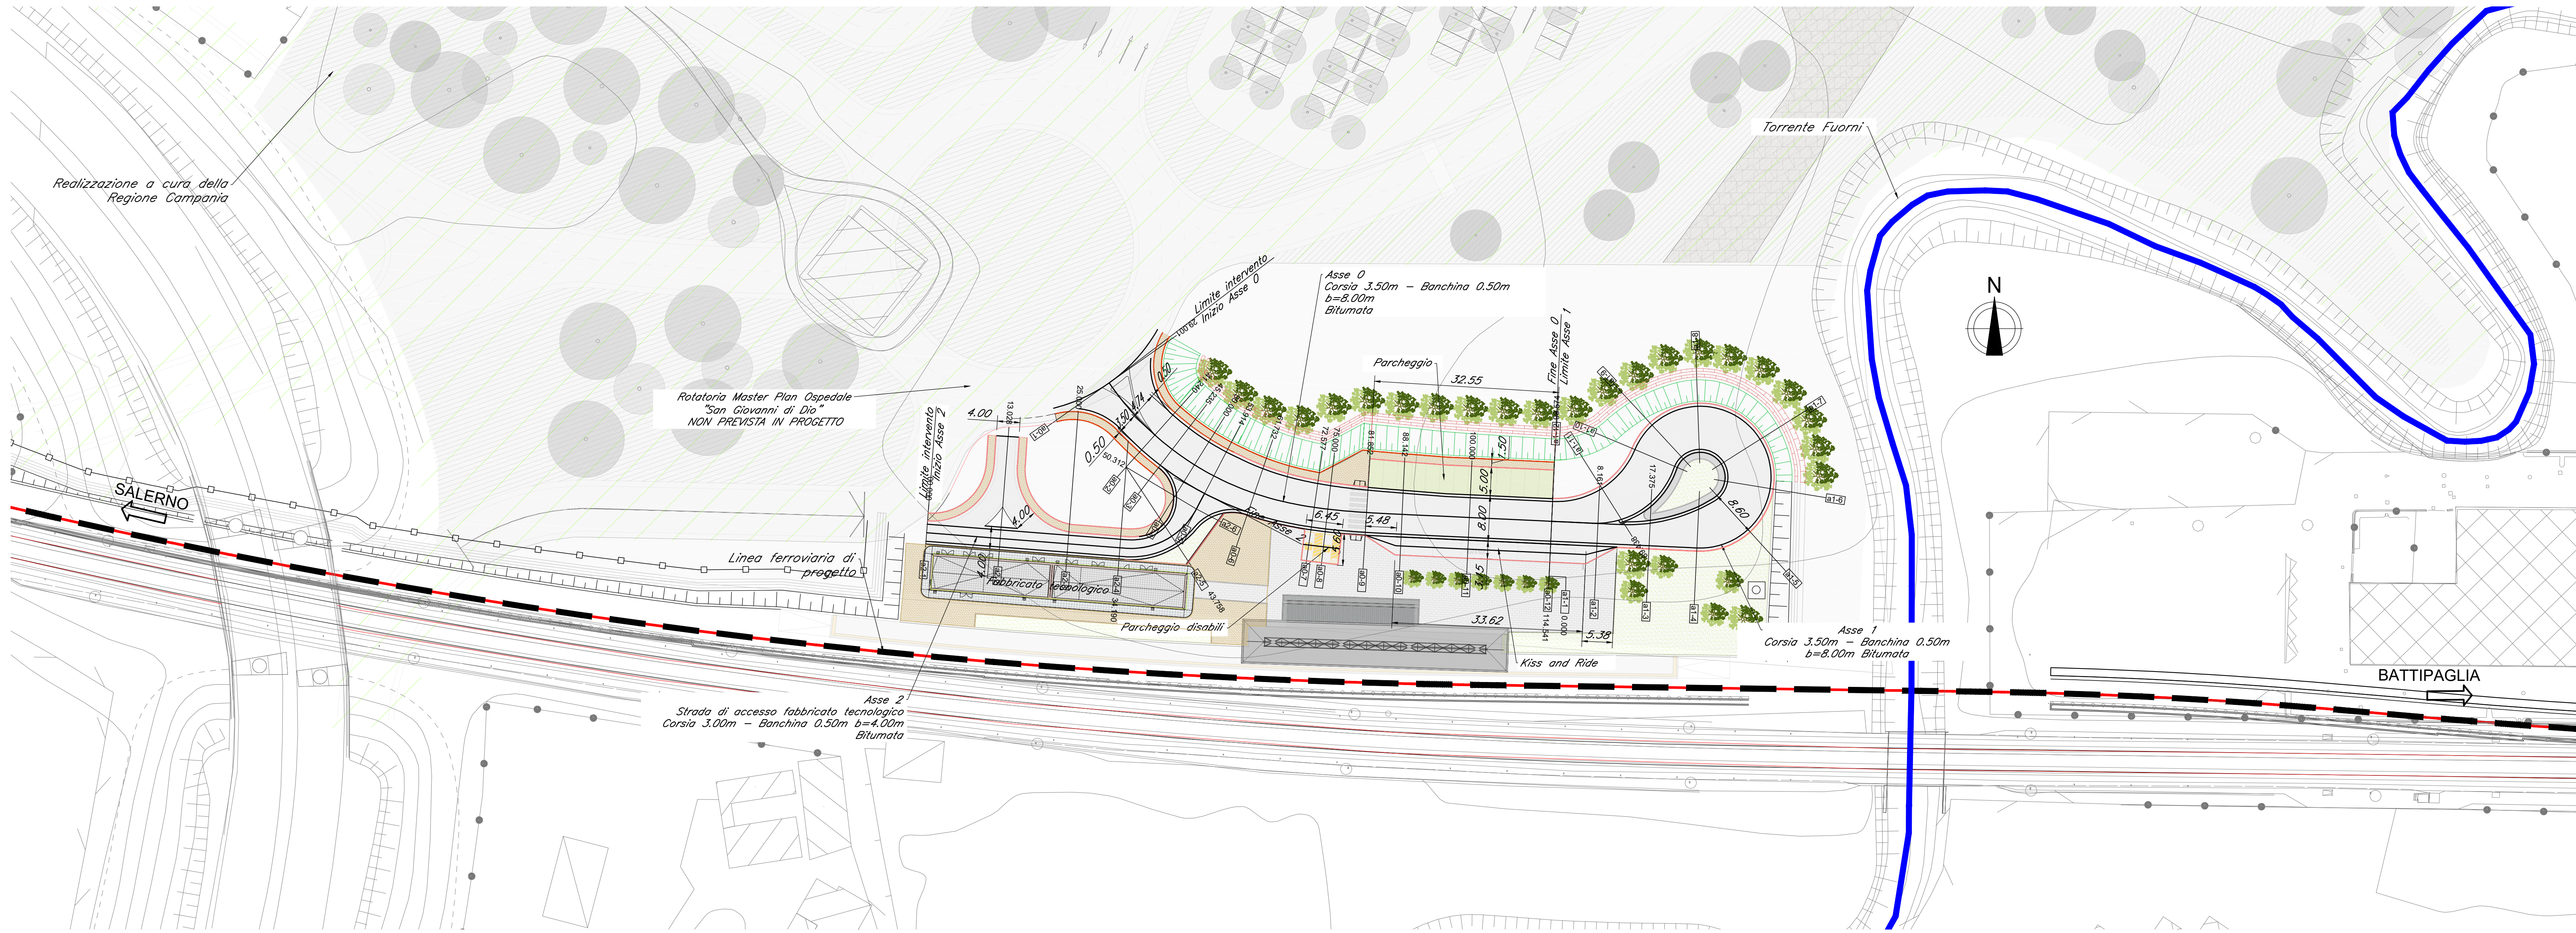

ASSE 2 - Accesso fabbricato tecnologico
SCALA 1:500

LIVELLETTA	DIFF. DI QUOTA	DISTANZA	PENDENZA
	h = 0.000	L = 34.305	i = 0.000
	h = 0.262	L = 8.000	i = 0.027
	h = -0.439	L = 11.000	i = -0.035




ASSE 0
SCALA 1:500

LIVELLETTA	DIFF. DI QUOTA	DISTANZA	PENDENZA
	h = -1.000	L = 12.000	i = -0.020
	h = 0.000	L = 11.000	i = 0.000
	h = 0.260	L = 23.700	i = 0.010
	h = 0.000	L = 20.711	i = 0.000



N	1	N	2	N	3
Pr	52.500	Pr	64.123	Pr	87.884
Qr	20.460	Qr	20.460	Qr	20.700
R	500.000	R	300.000	R	300.000
T	5.000	T	1.519	T	1.519
Ft	0.025	Ft	0.004	Ft	0.004
Sv	10.001	Sv	3.036	Sv	3.036
K	5.000	K	3.000	K	3.000
A	2.000	A	1.013	A	1.013

ASSE 1
SCALA 1:500

LIVELLETTA	DIFF. DI QUOTA	DISTANZA	PENDENZA
	h = 0.000	L = 98.574	i = 0.000

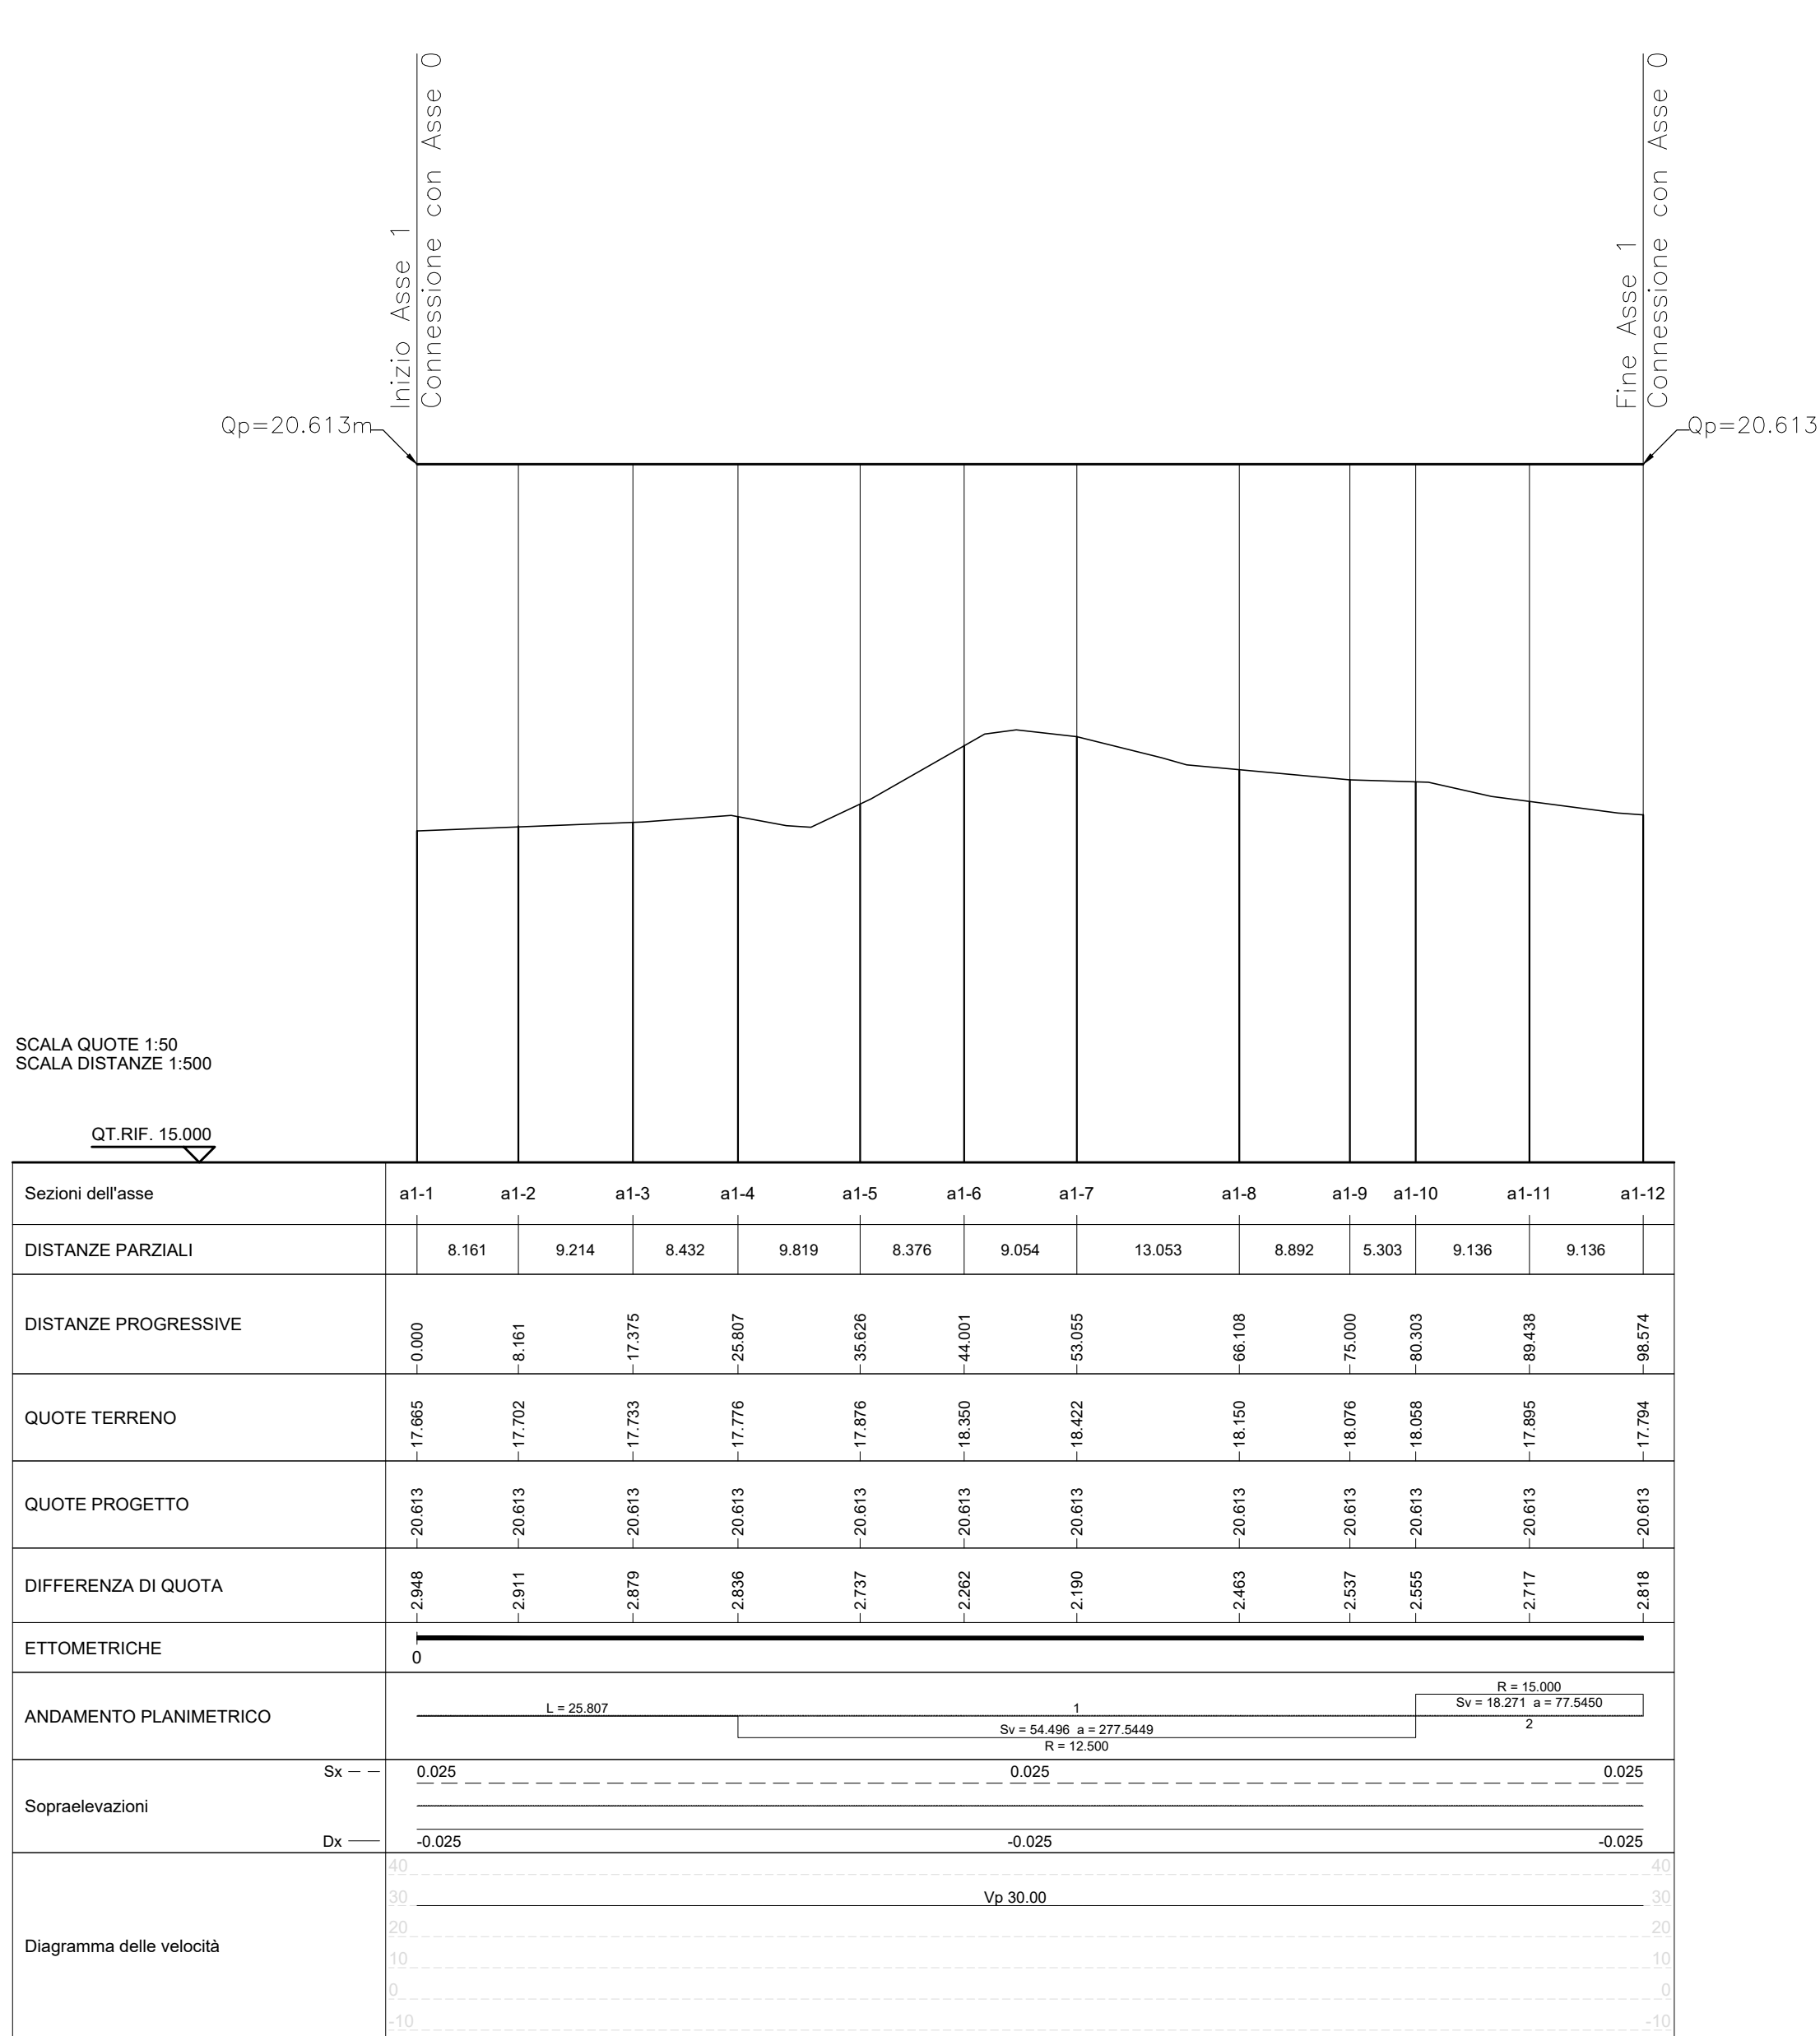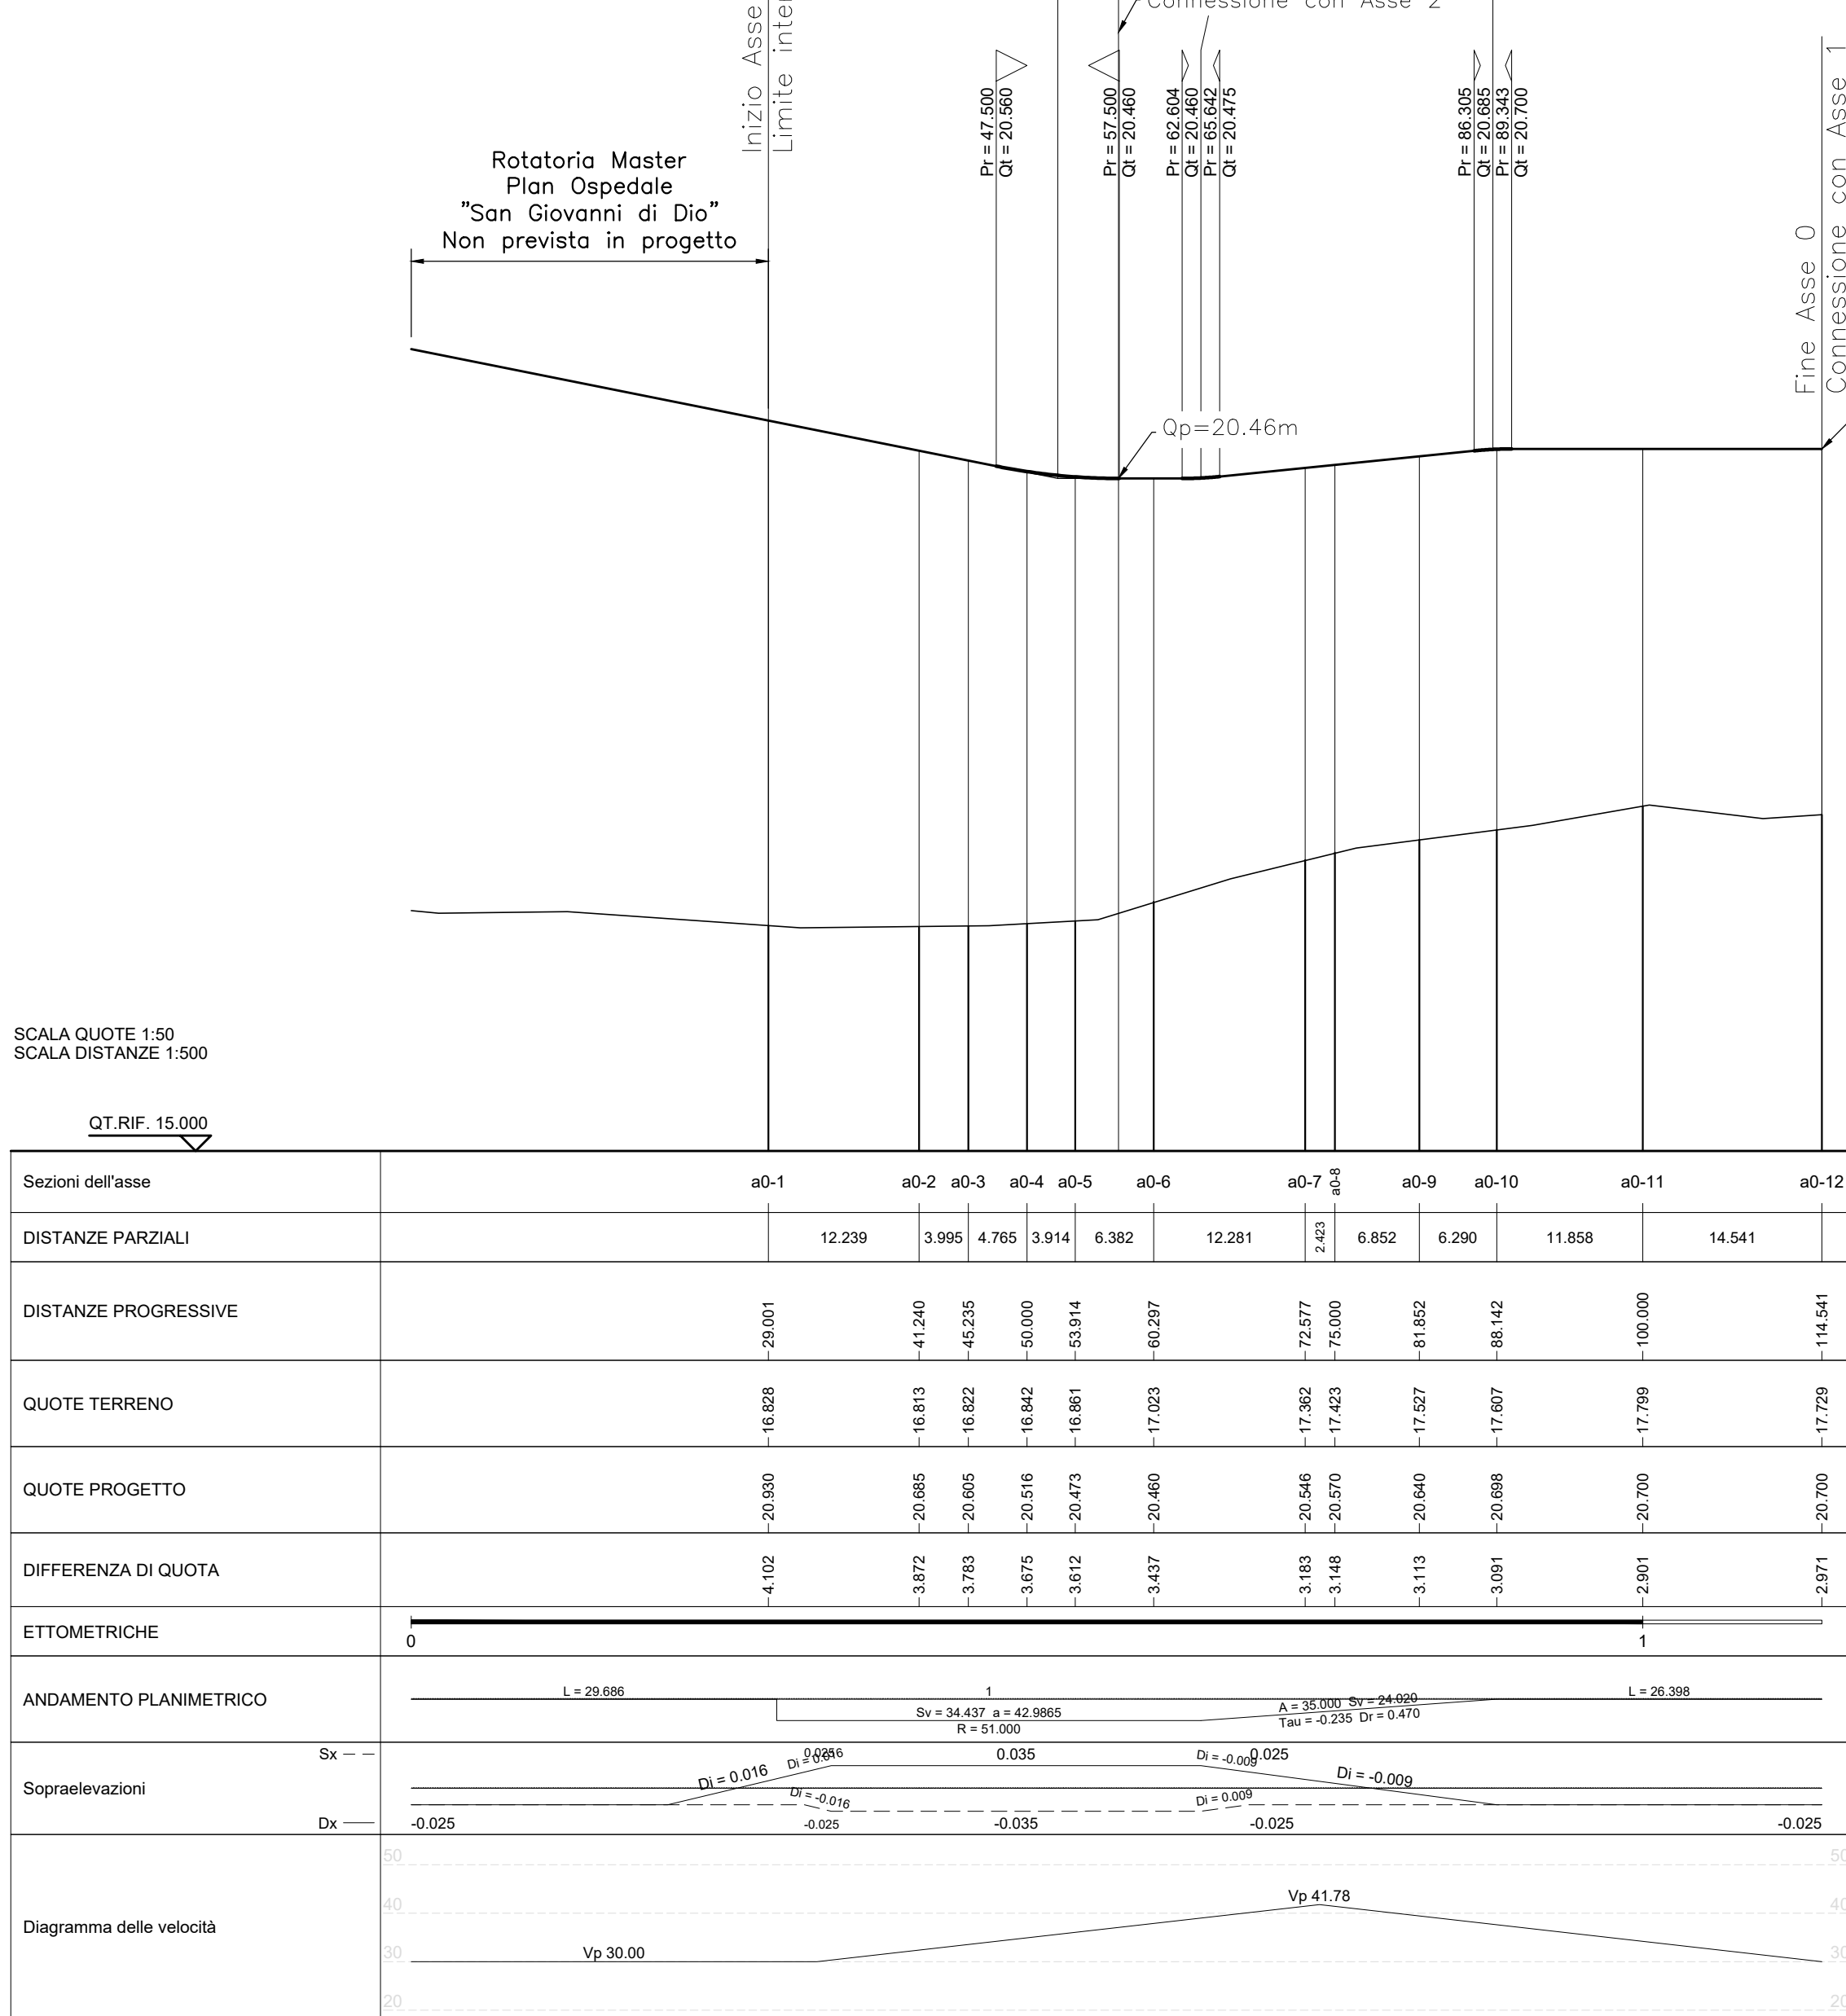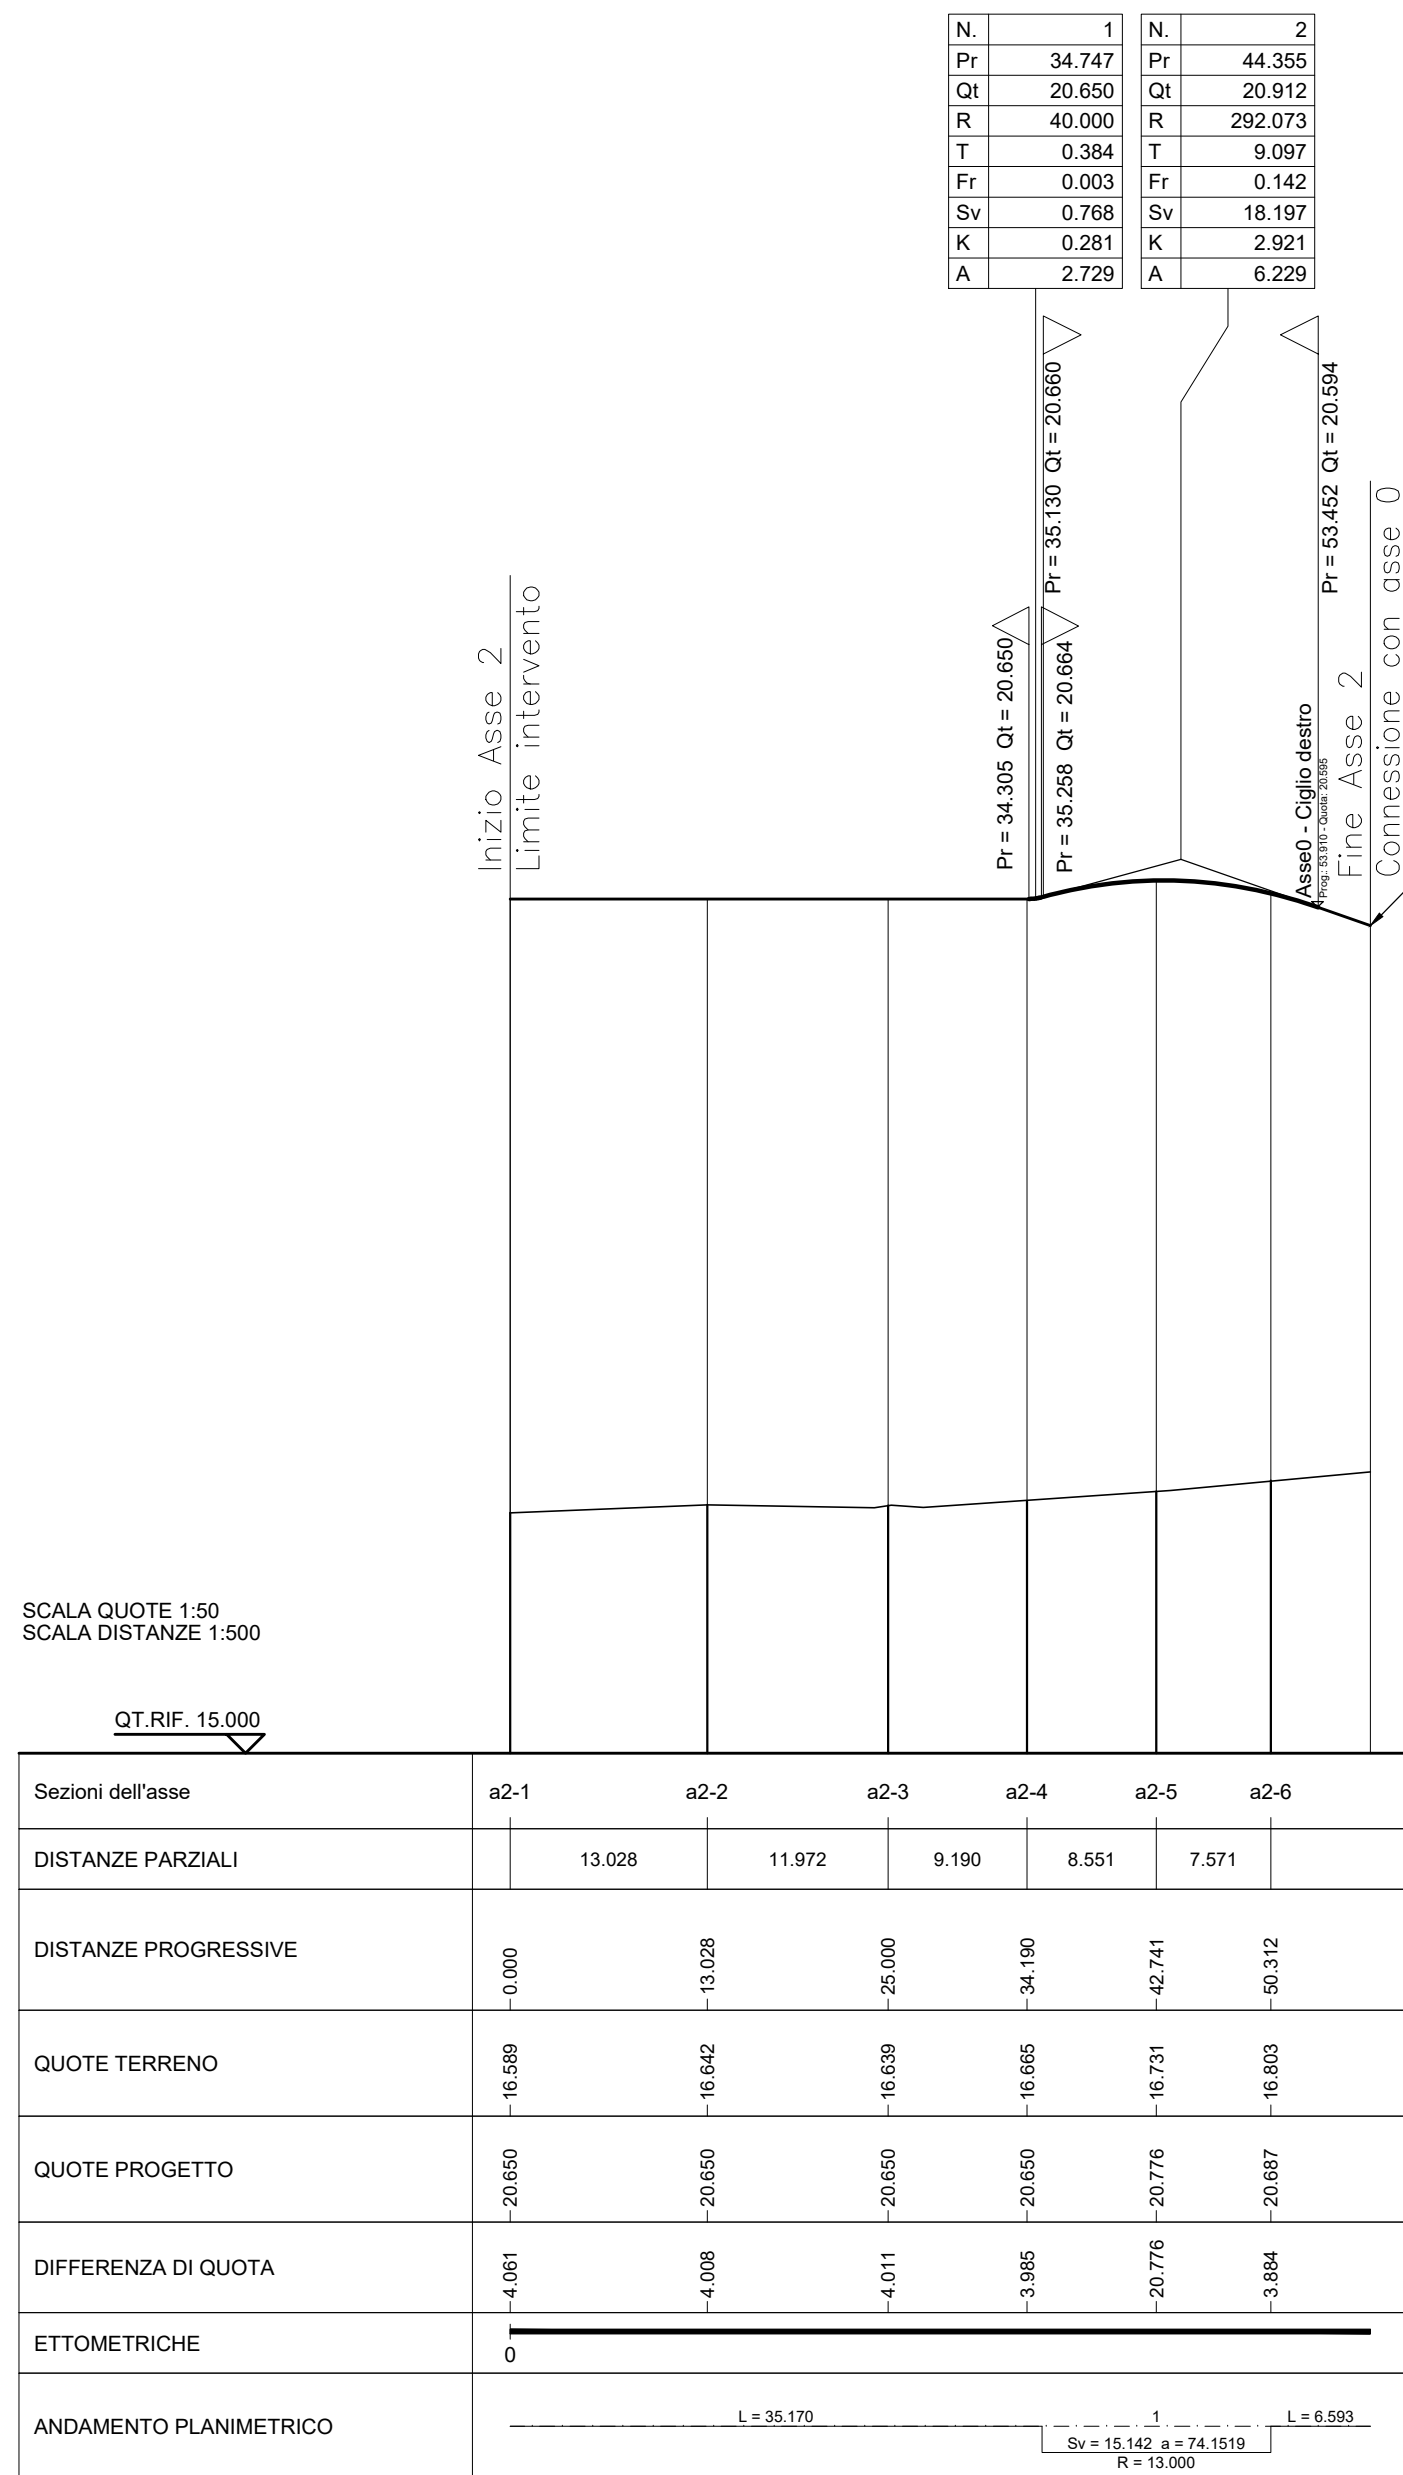

KEY-PLAN

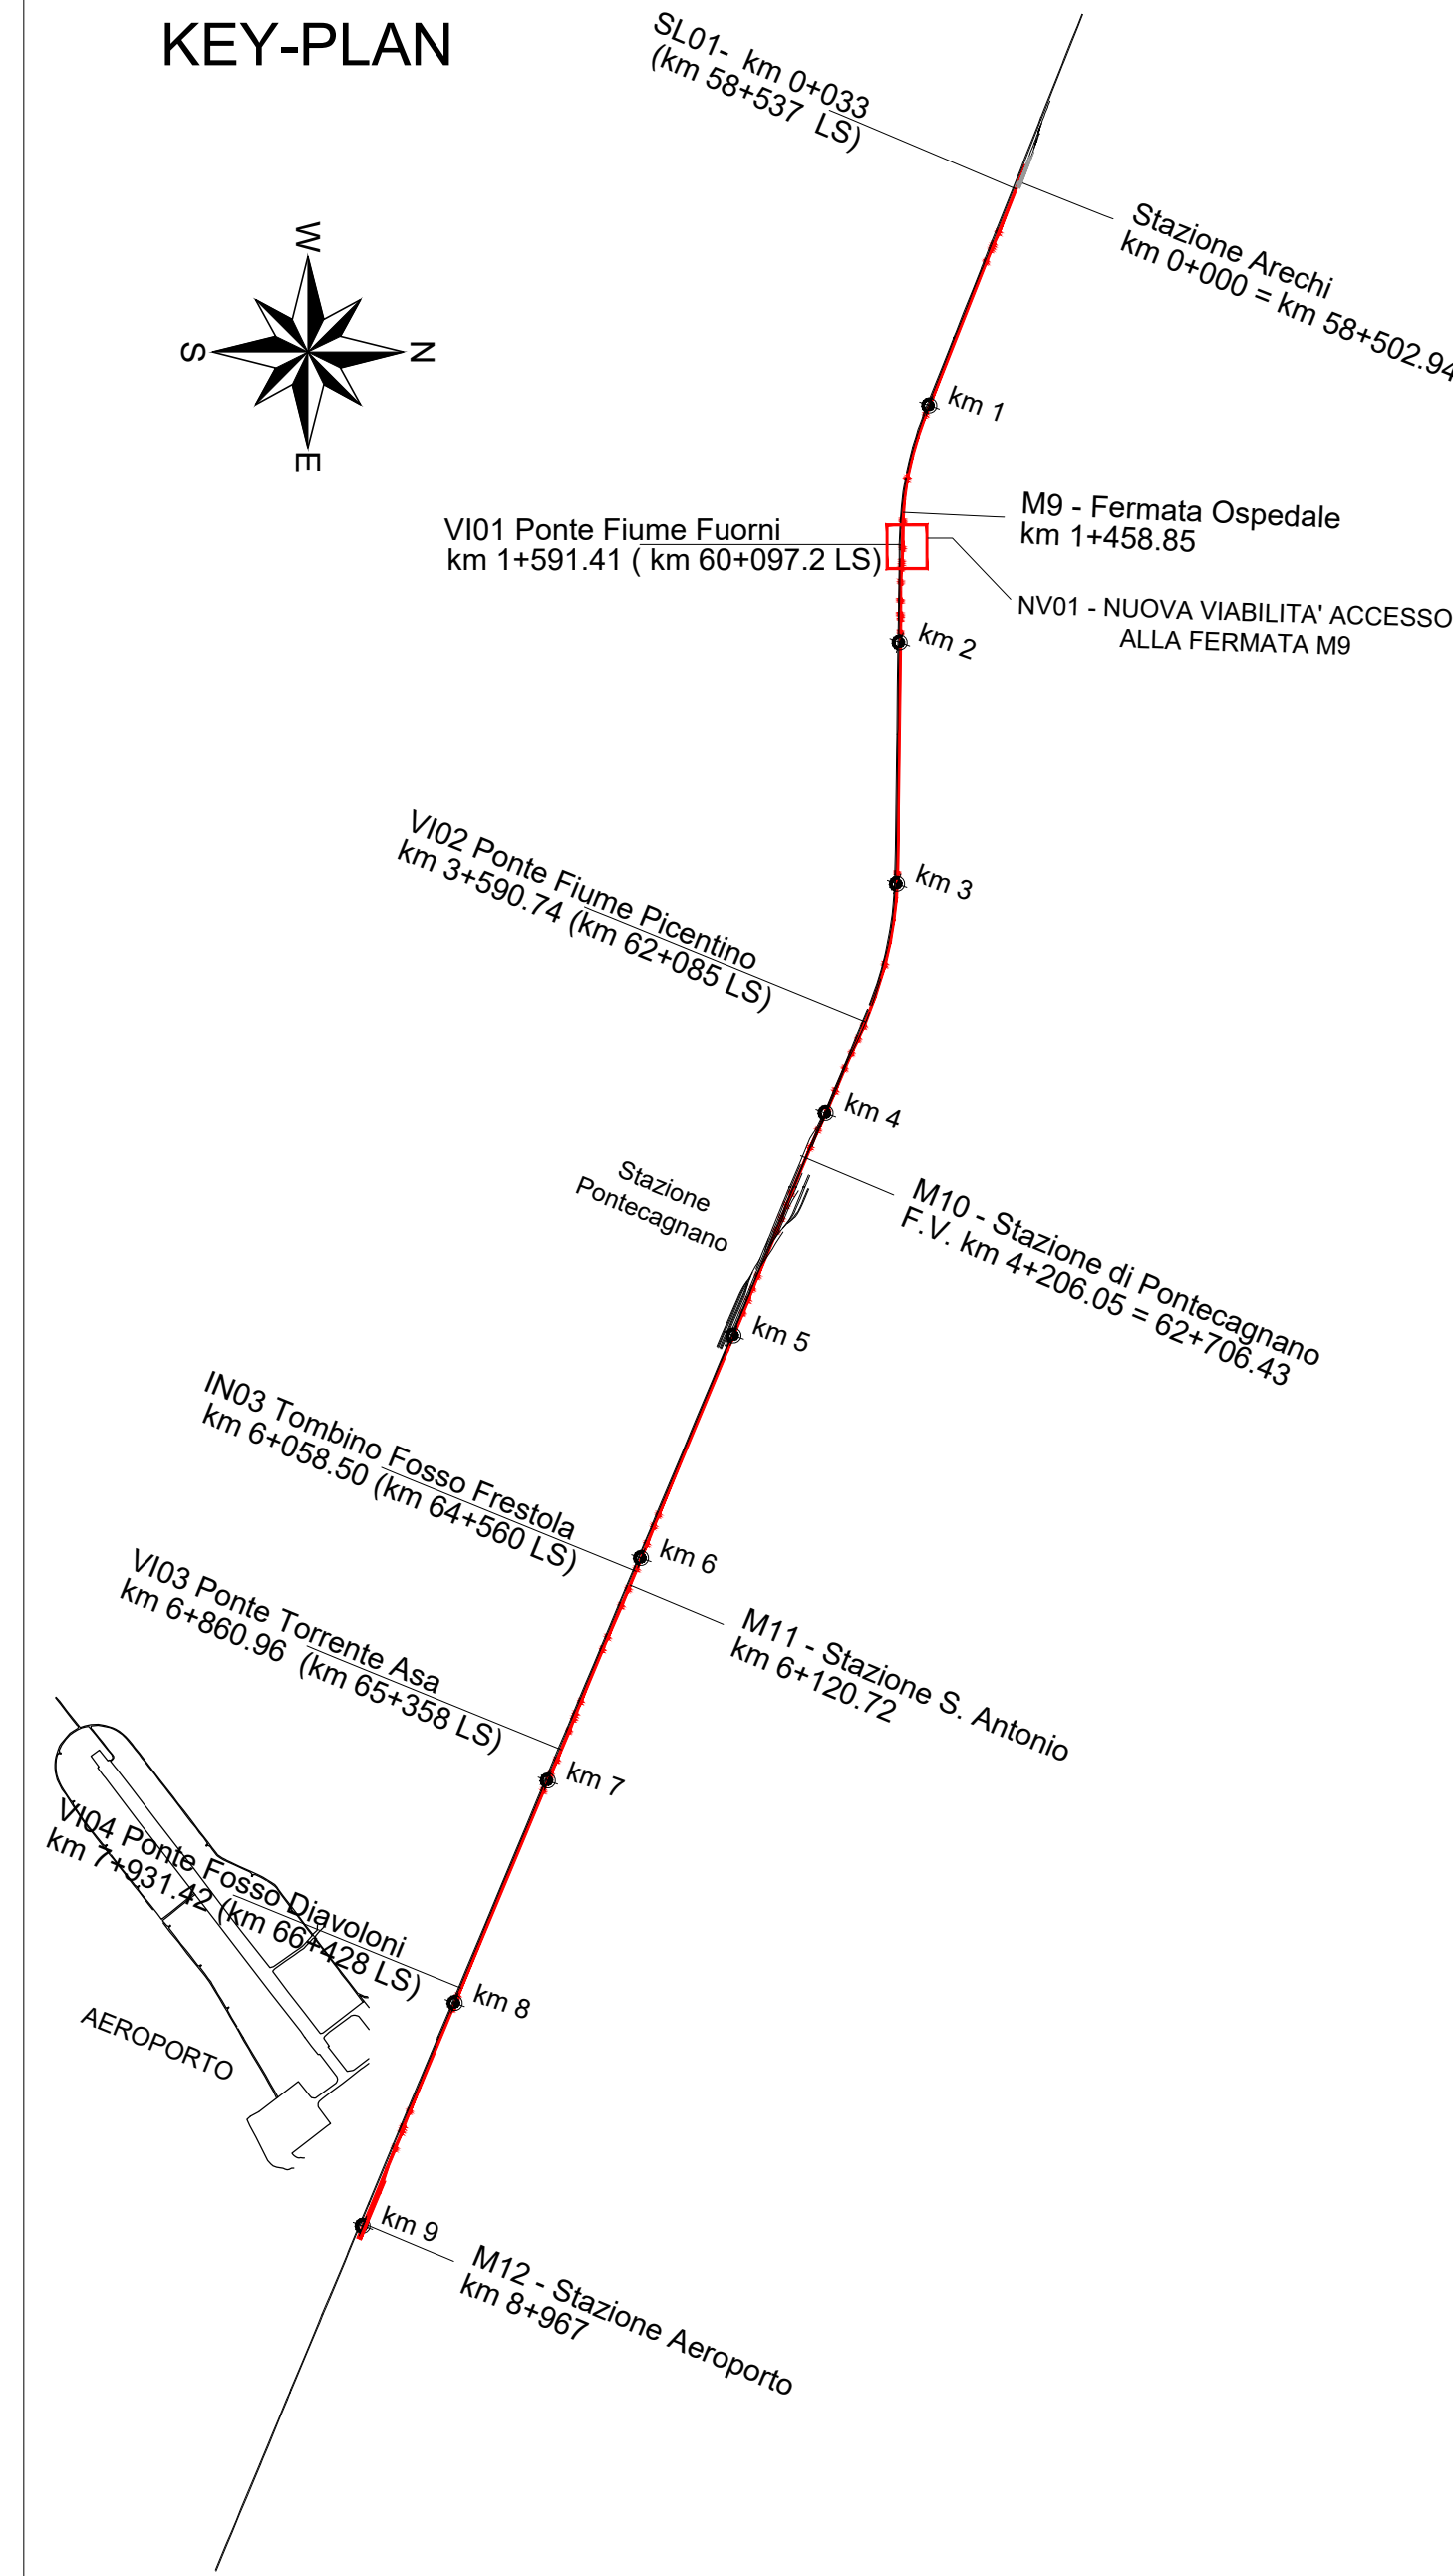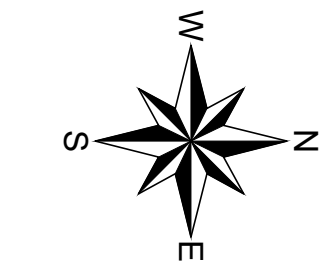

U.O. INFRASTRUTTURE SUD

PROGETTO DEFINITIVO

LINEA SALERNO - PONTECAGNANO AEROPORTO
COMPLETAMENTO METROPOLITANA DI SALERNO
TRATTA ARECHI - PONTECAGNANO AEROPORTO

NUOVA VIABILITA'
NV01 - NUOVA VIABILITA' ACCESSO ALLA FERMATA M9
Piano-profilo di progetto

Rev.	Descrizione	Redatto	Data	Verificato	Data	Approvato	Data	Autore
A	Emissione Esecutiva	A. Pavesi	Set 2020	U. Manti	Set 2020	M. Di Stefano	Set 2020	D. Tanti
B	Emissione Esecutiva	A. Pavesi	Set 2020	U. Manti	Set 2020	M. Di Stefano	Set 2020	D. Tanti
C	Emissione Esecutiva	A. Pavesi	Set 2020	U. Manti	Set 2020	M. Di Stefano	Set 2020	D. Tanti