


PLANIMETRIA
SCALA 1:500

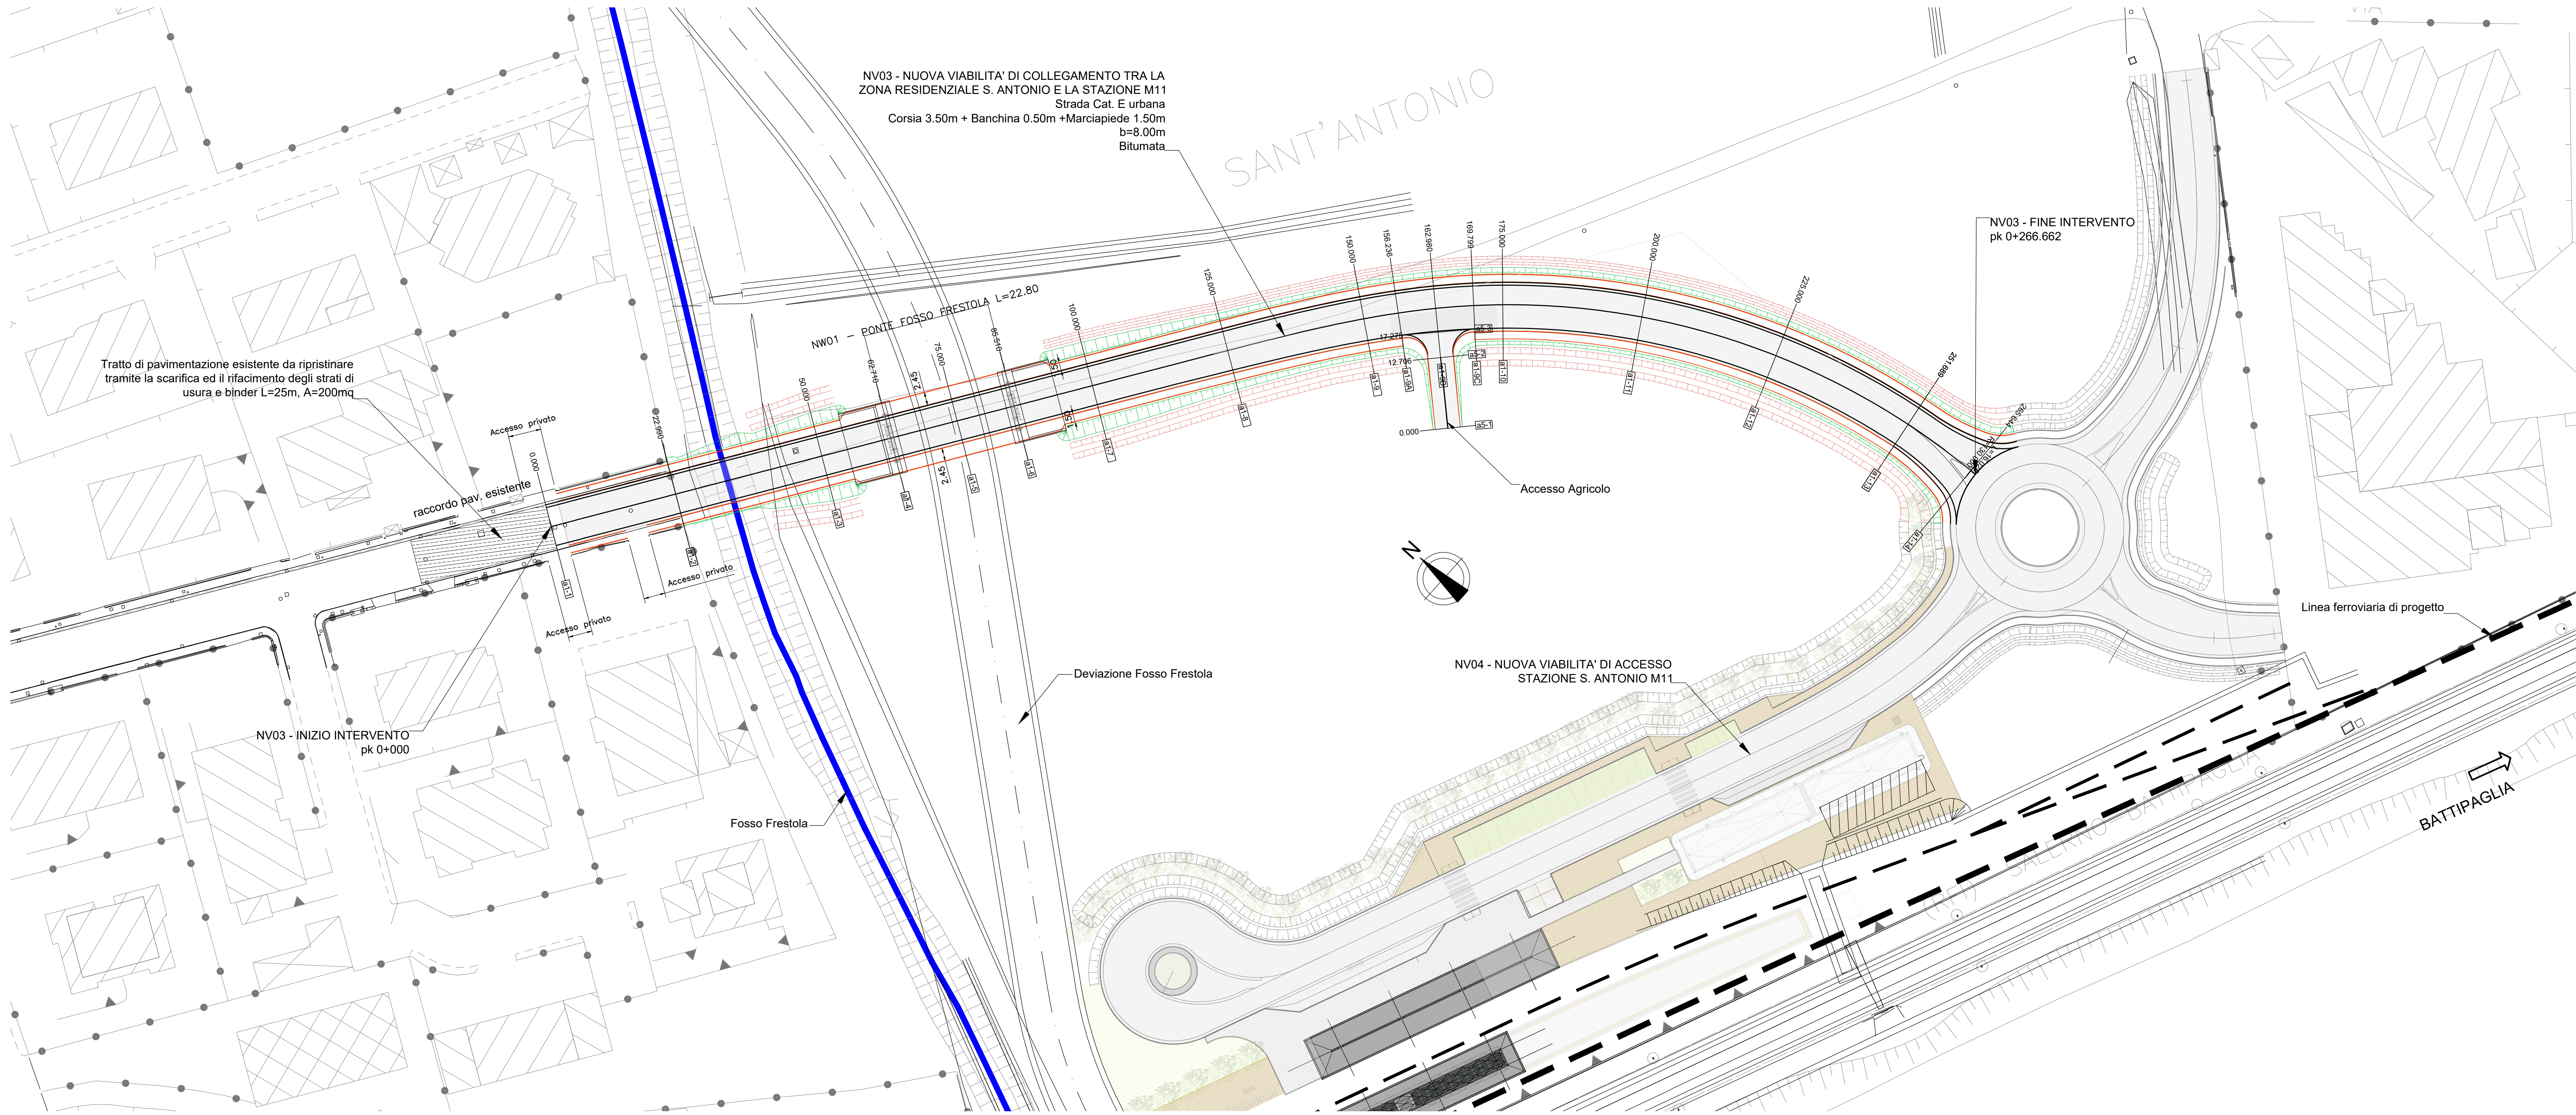

LIVELLETTA	DIF. DI QUOTA DISTANZA PENDENZA	h = 0.1806 L = 12.400 i = 0.0129	h = 1.8300 L = 39.7700 i = 0.0462	h = 0.0000 L = 44.4300 i = 0.0000	h = 1.1020 L = 38.8320 i = -0.0324	h = -0.9606 L = 117.5776 i = -0.0080	h = 0.0208 L = 31.6486 i = 0.0000
------------	---------------------------------------	--	---	---	--	--	---

PROFilo ASSE 1
SCALA 1:500


N	1
Pr	12.404
Qr	29.561
R	710.000
T	11.818
Pr	0.086
Sv	23.847
K	7.100
A	3.320

N	2
Pr	52.177
Qr	31.400
R	675.000
T	15.665
Pr	0.180
Sv	31.221
K	6.750
A	4.624


N	3
Pr	96.612
Qr	31.400
R	550.000
T	8.916
Pr	0.072
Sv	17.839
K	5.500
A	3.243

N	4
Pr	132.445
Qr	30.173
R	600.000
T	9.563
Pr	0.075
Sv	19.129
K	6.000
A	3.185

N	5
Pr	250.023
Qr	30.173
R	600.000
T	8.107
Pr	0.031
Sv	12.215
K	6.000
A	2.036

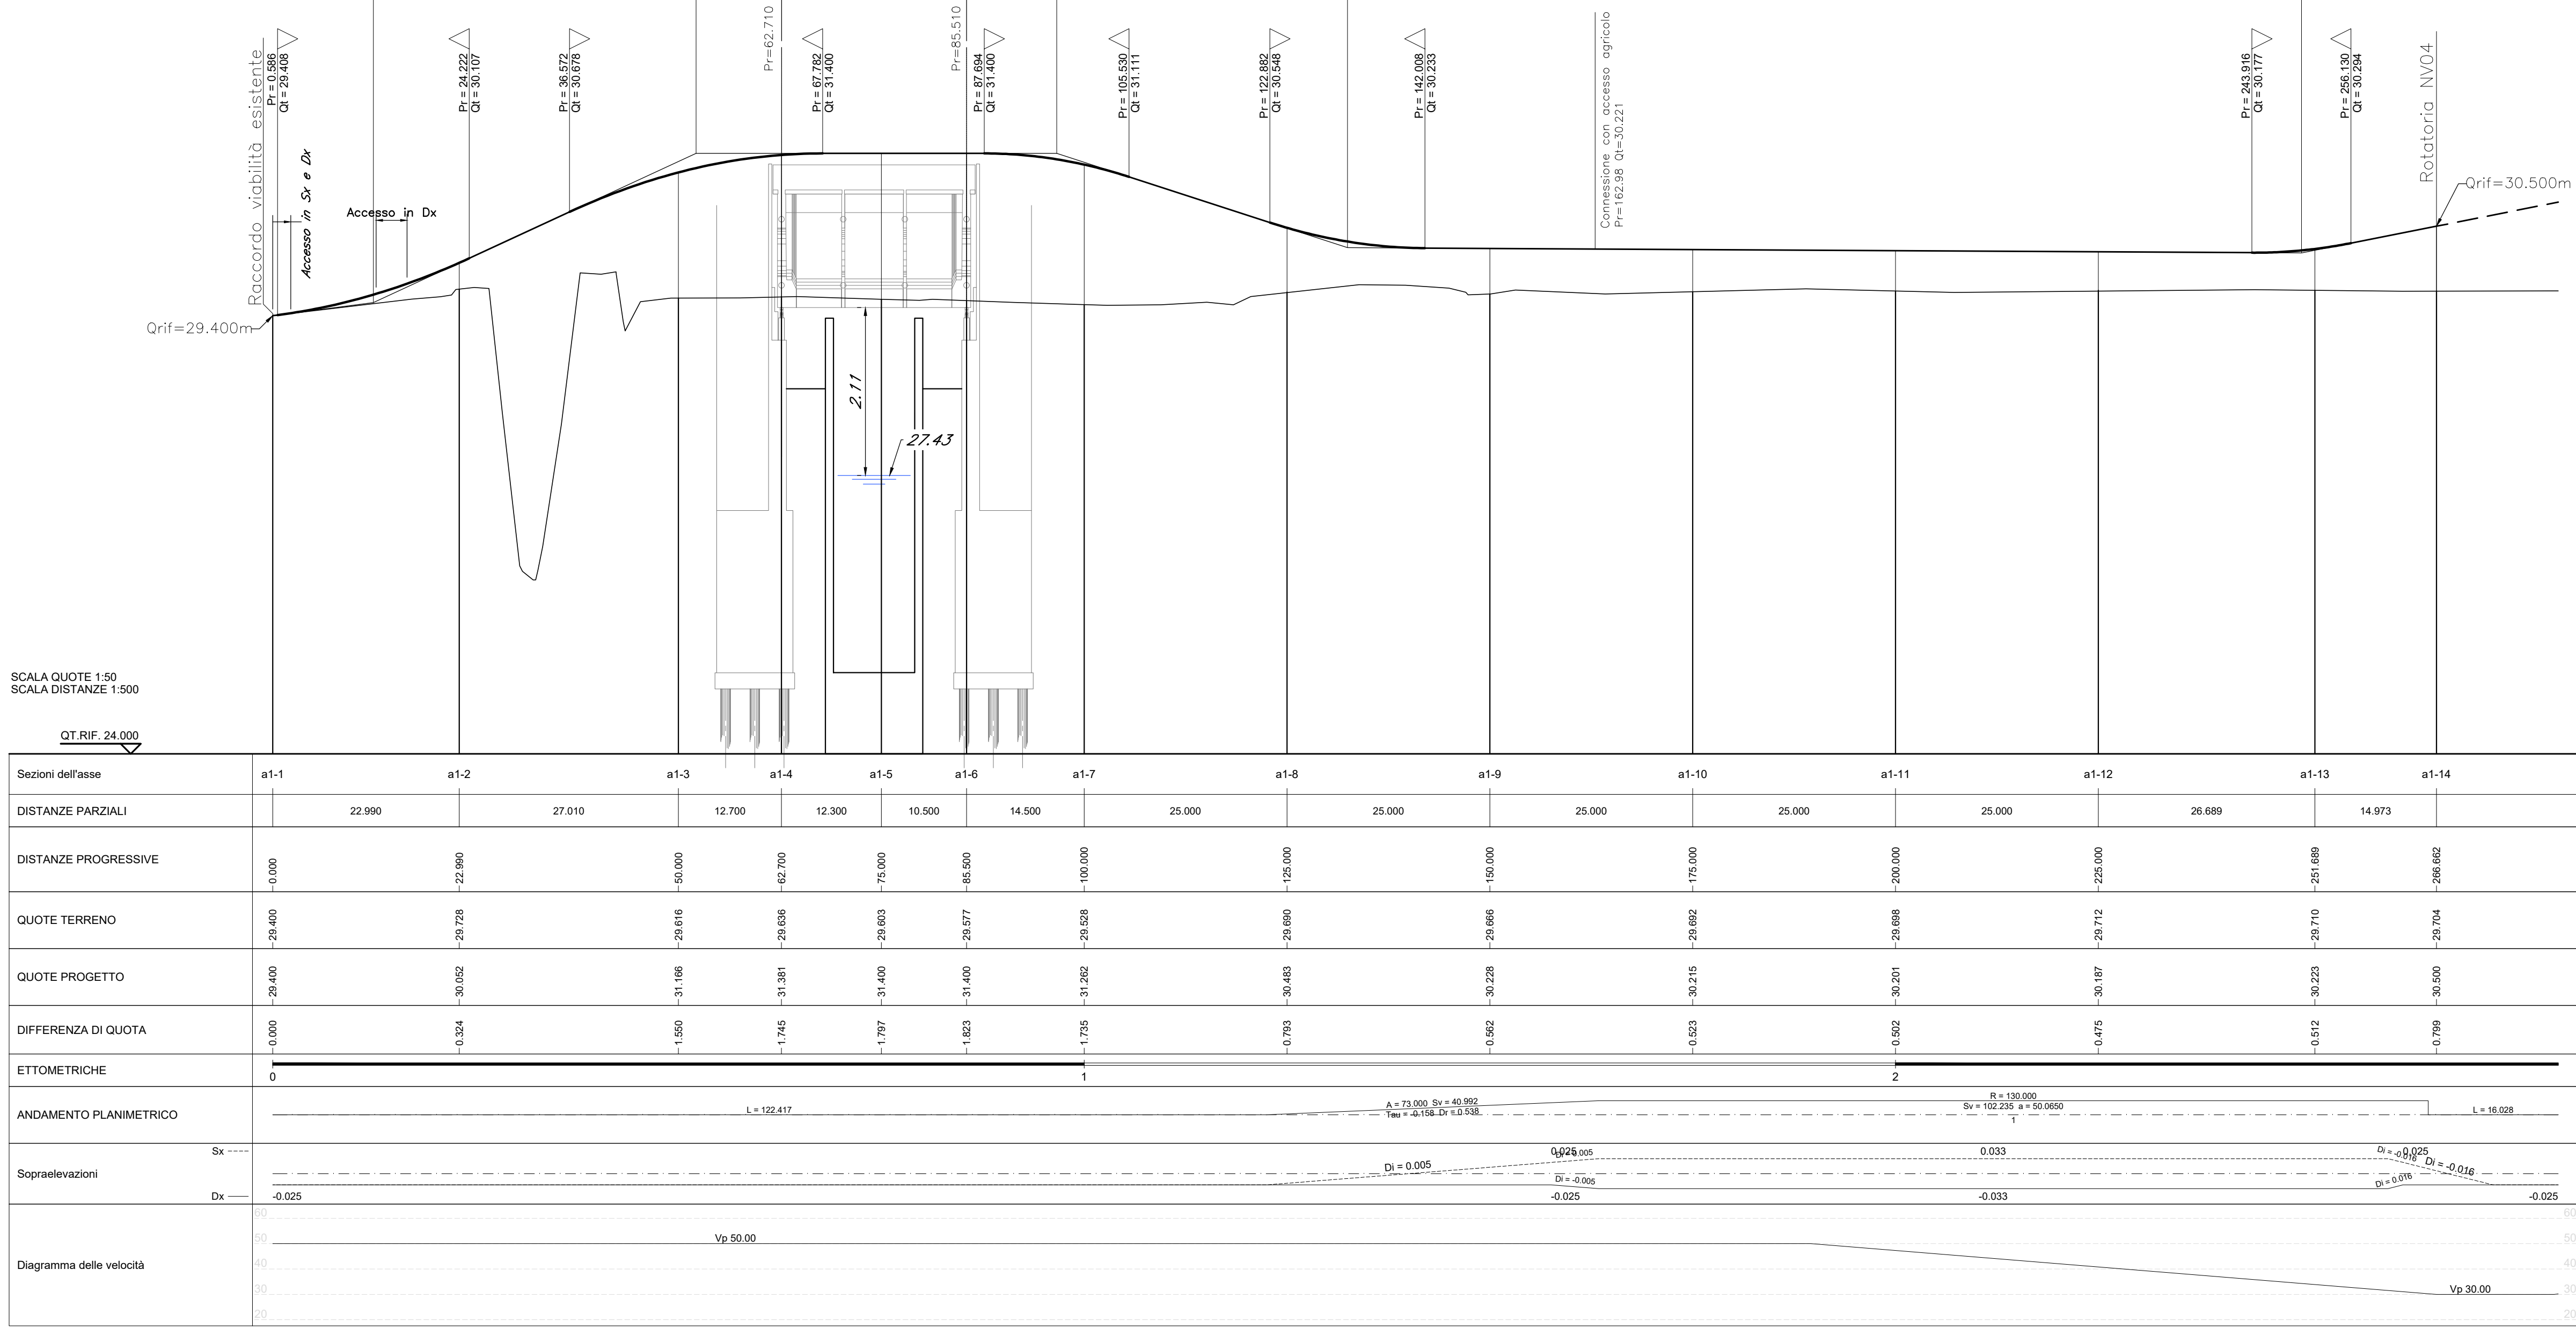

KEY-PLAN

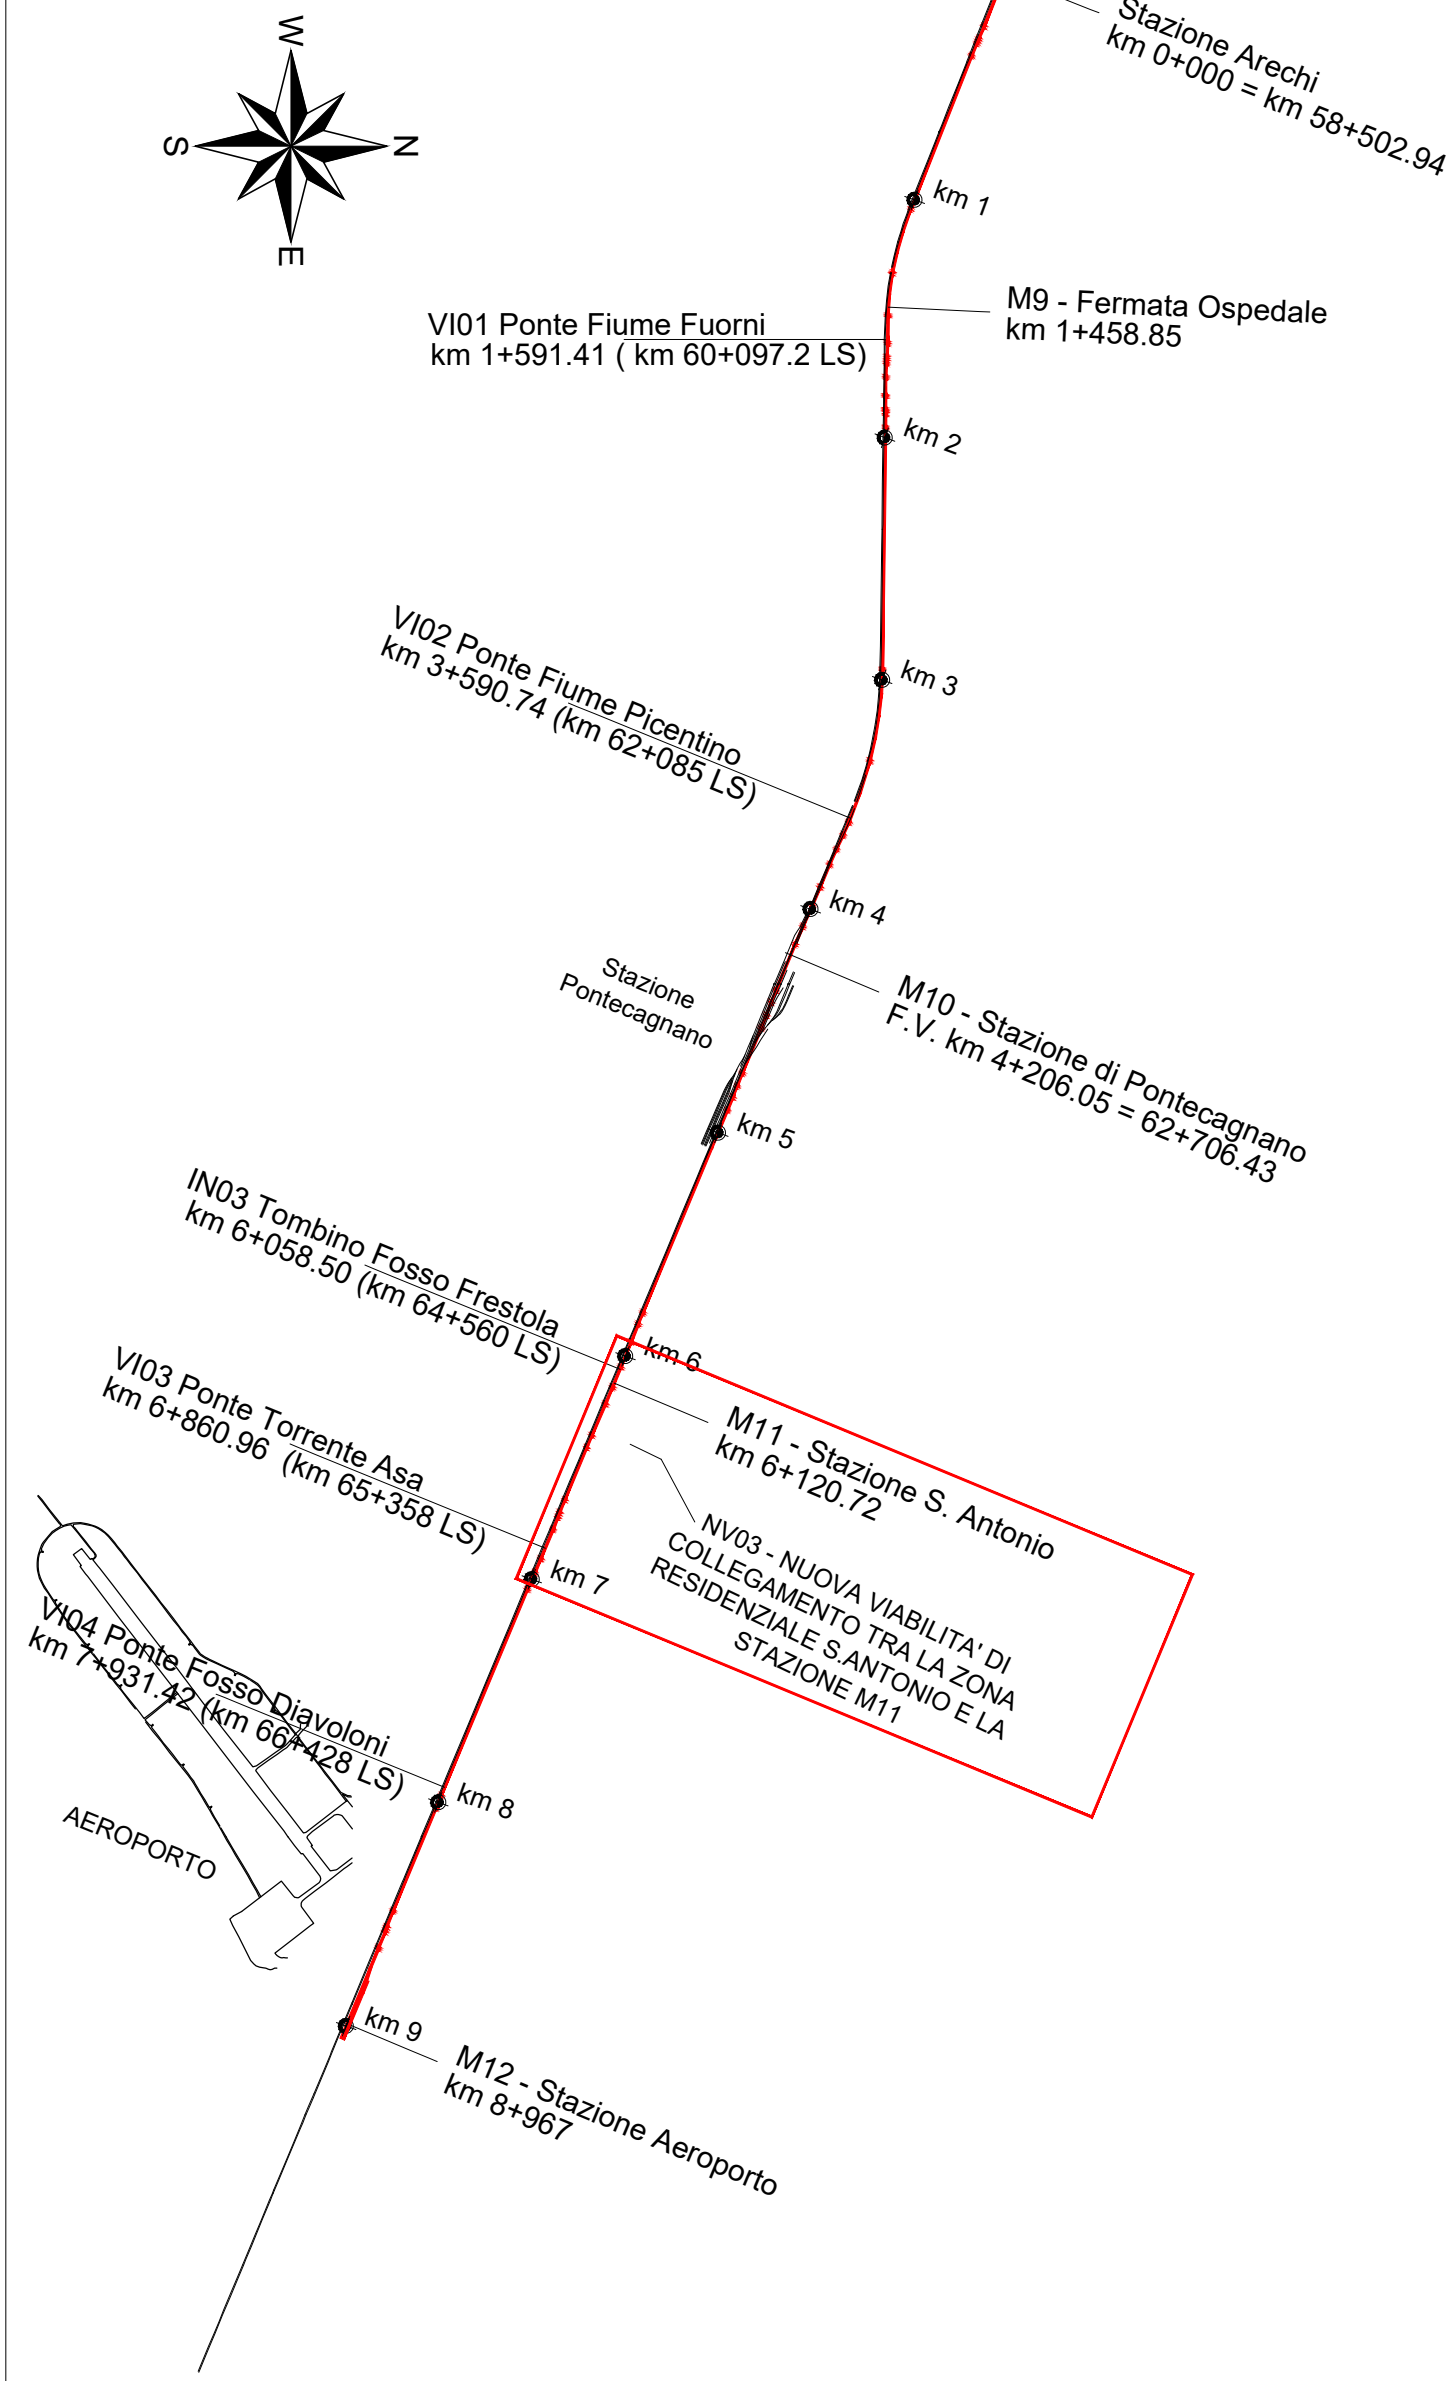

COMMITTENTE:



PROGETTAZIONE:



U.O. INFRASTRUTTURE SUD

PROGETTO DEFINITIVO

LINEA SALERNO - PONTECAGNANO AEROPORTO
COMPLETAMENTO METROPOLITANA DI SALERNO
TRATTA ARECHI - PONTECAGNANO AEROPORTO

NUOVA VIABILITA'
NV03 - NUOVA VIABILITA' DI COLLEGAMENTO TRA LA ZONA RESIDENZIALE S. ANTONIO E LA STAZIONE M11
Piano-profilo di progetto

SCALA:
1:500

COMMESSA LOTTO FASE ENTE TIPO DOC. OPERA/DISCIPLINA PROGR. REV.

NN1X 00 D 78 L8 NV0300 001 C

Rev.	Descrizione	Redatto	Data	Verificato	Data	Approvato	Data	Autore
A	Emissione Esecutiva	A. Pavesi	Set 2020	M. Masi	Set 2020	M. Masi	Set 2020	
B	Emissione Esecutiva	A. Pavesi	Ott 2020	M. Masi	Ott 2020	M. Masi	Ott 2020	
C	Emissione Esecutiva	A. Pavesi	Dic 2020	M. Masi	Dic 2020	M. Masi	Dic 2020	

File: NN1X.0.0.D.78.L8.NV.03.0.0.001.C.DWG

n. Elab.: