


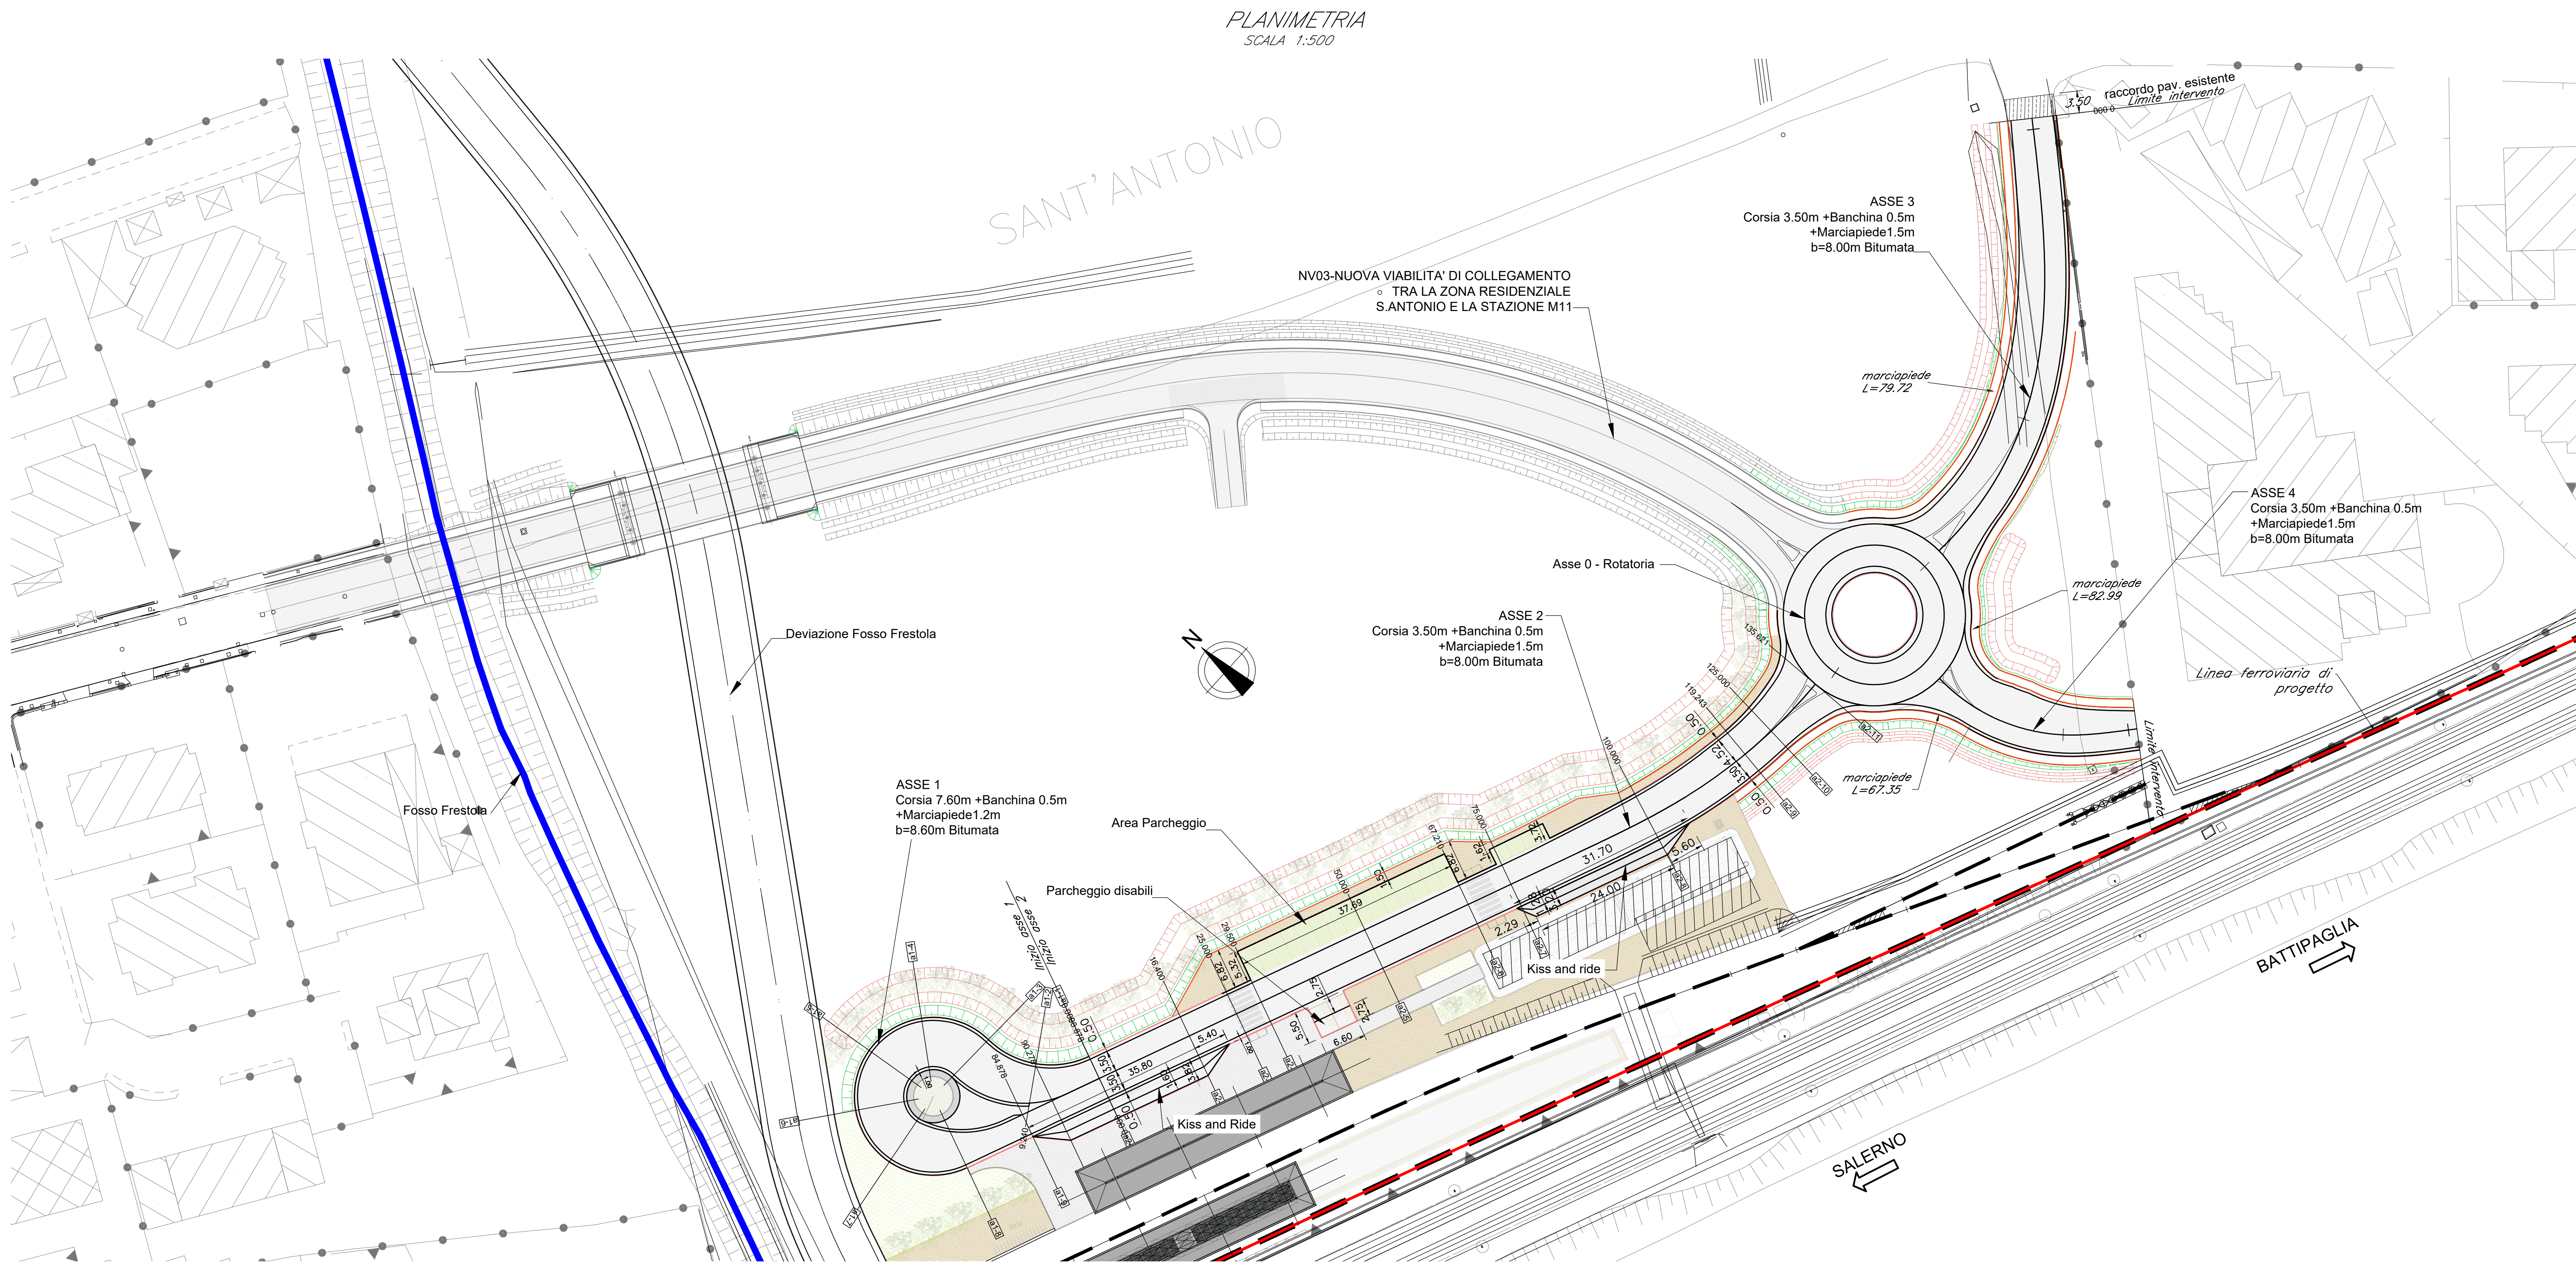




LIVELLETTA	DIFF. DI QUOTA DISTANZA PENDENZA	h = 0.0000 L = 0.0000 i = 0.0000
------------	--	--

PROFILO ASSE 1
SCALA 1:500

LIVELLETTA	DIFF. DI QUOTA DISTANZA PENDENZA	h = 0.0000 L = 115.785 i = 0.0000	h = 0.0065 L = 34.684 i = 0.0000
------------	--	---	--

PROFILO ASSE 2
SCALA 1:500

N	1
Pr	115.785
Q	30.107
R	1000.000
T	9.998
P	0.000
S	15.998
K	10.000
A	2.000

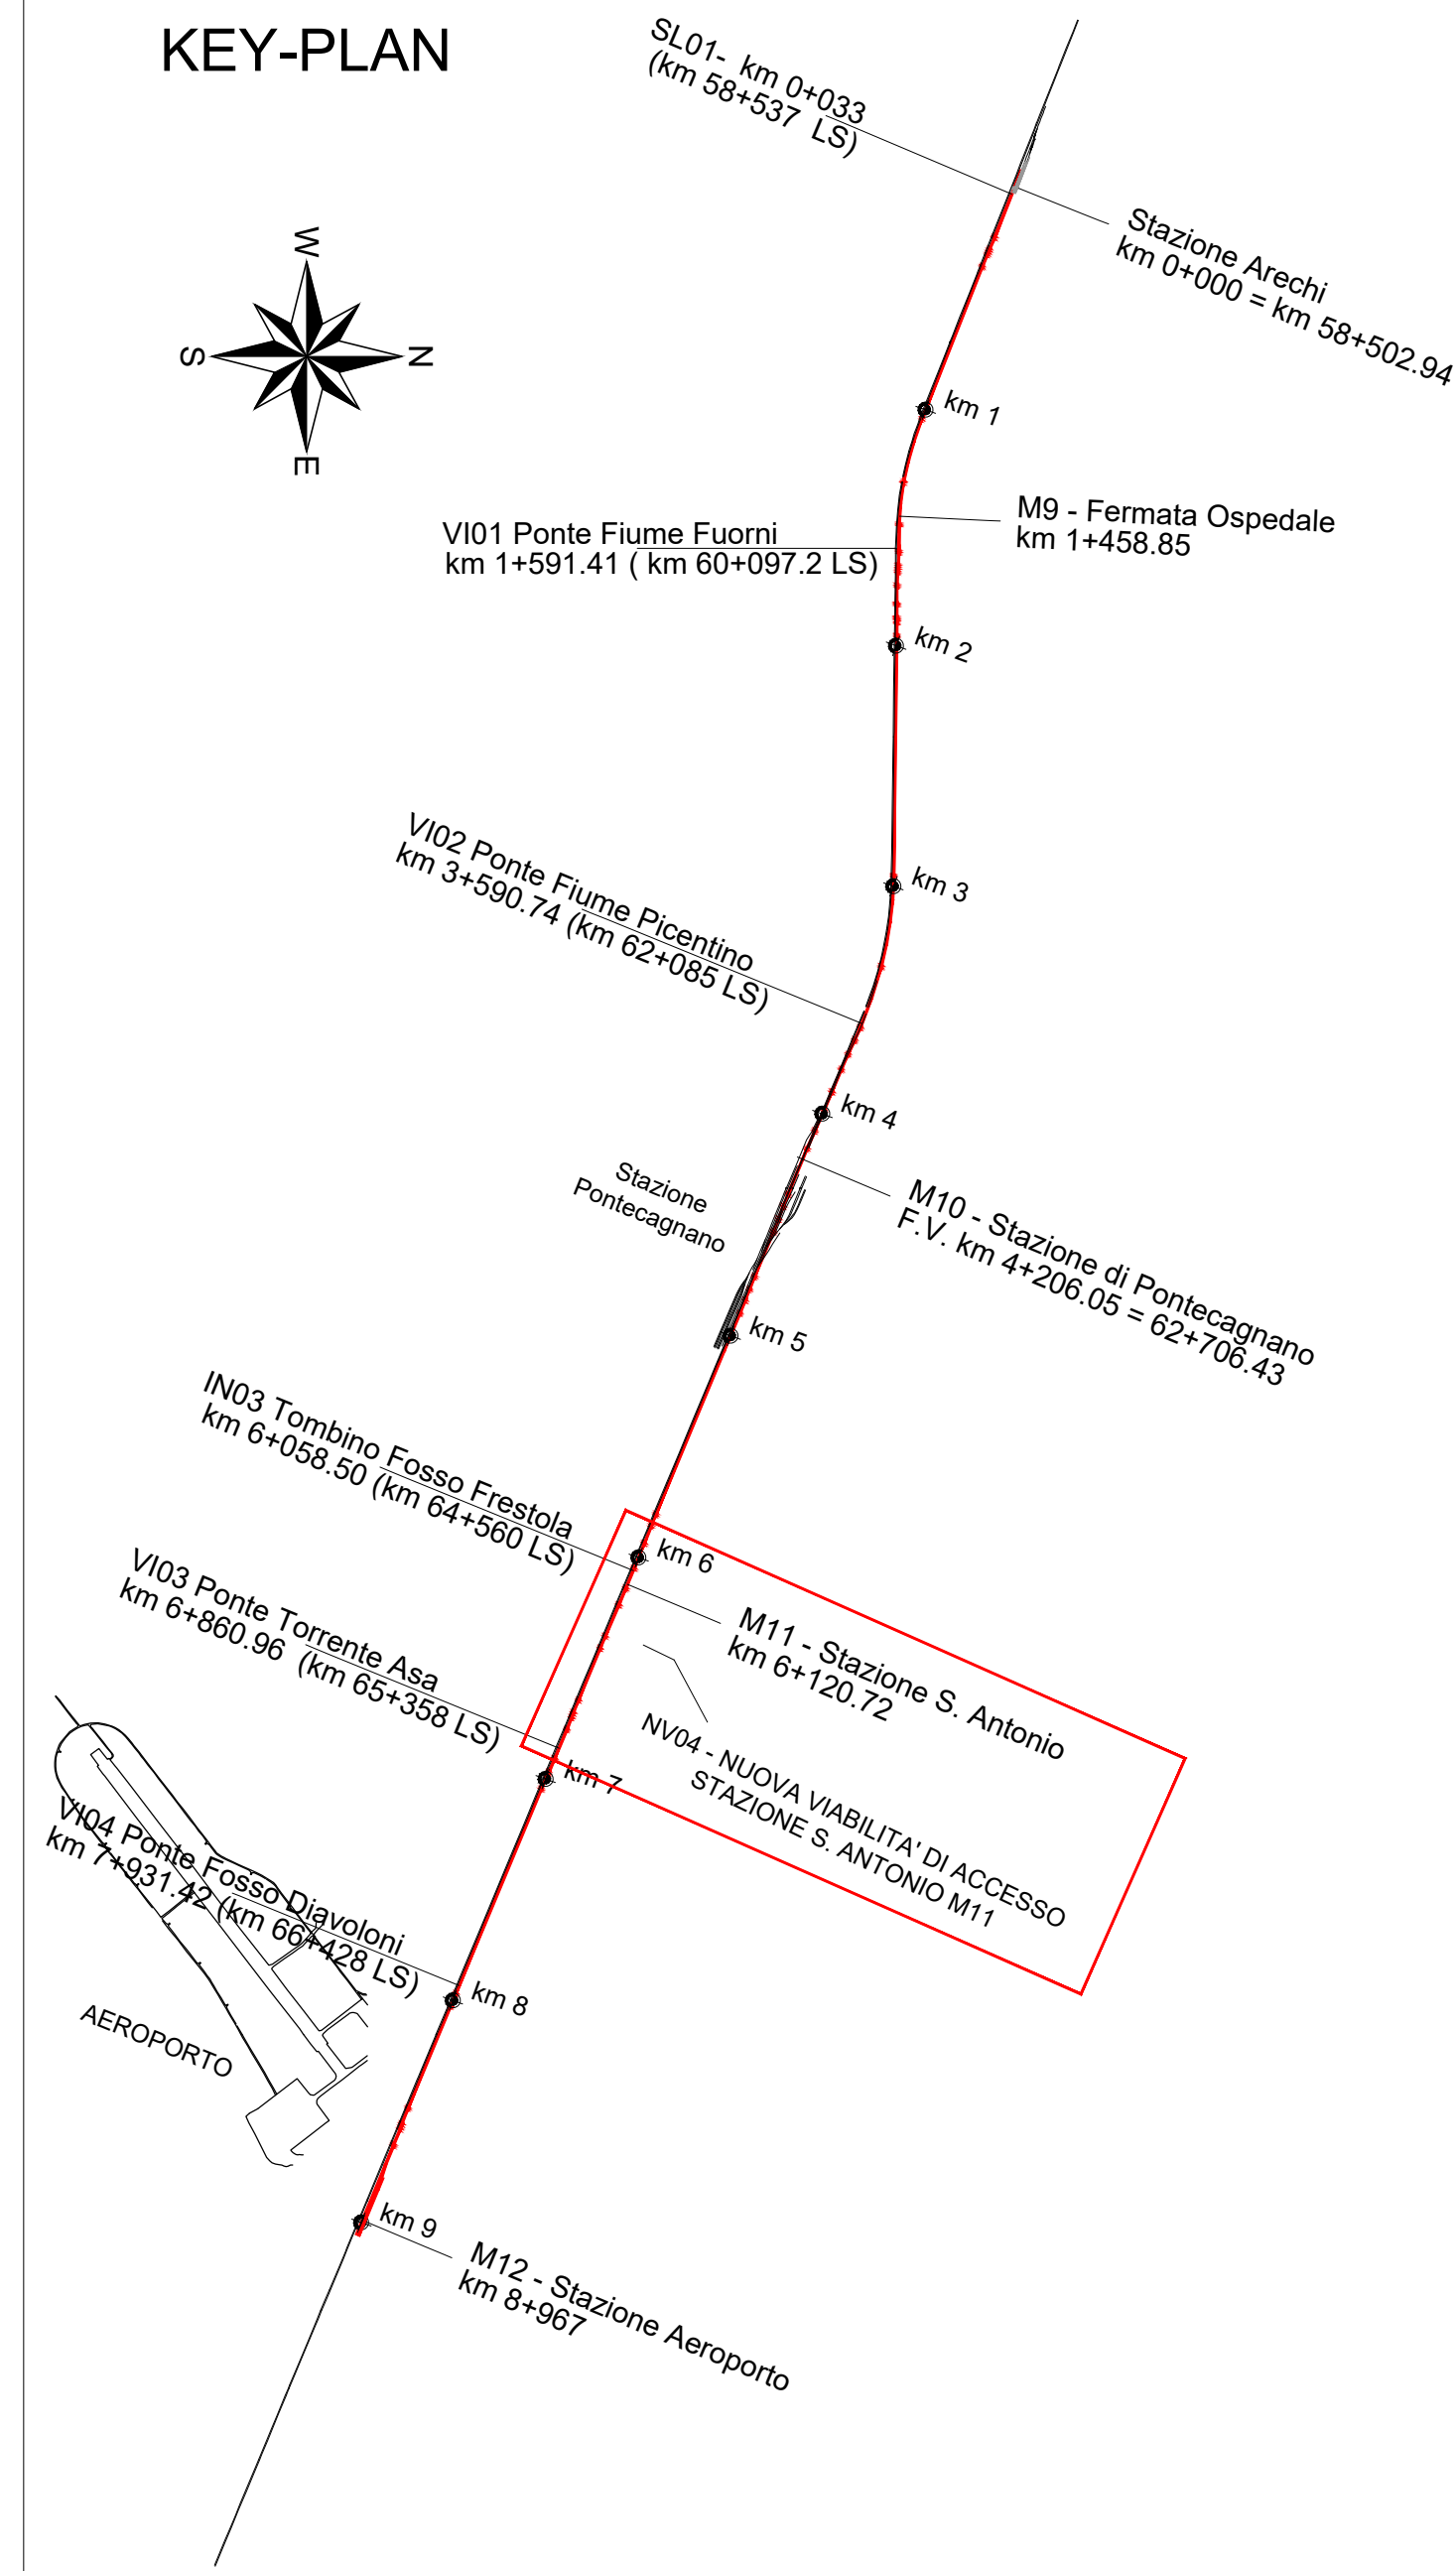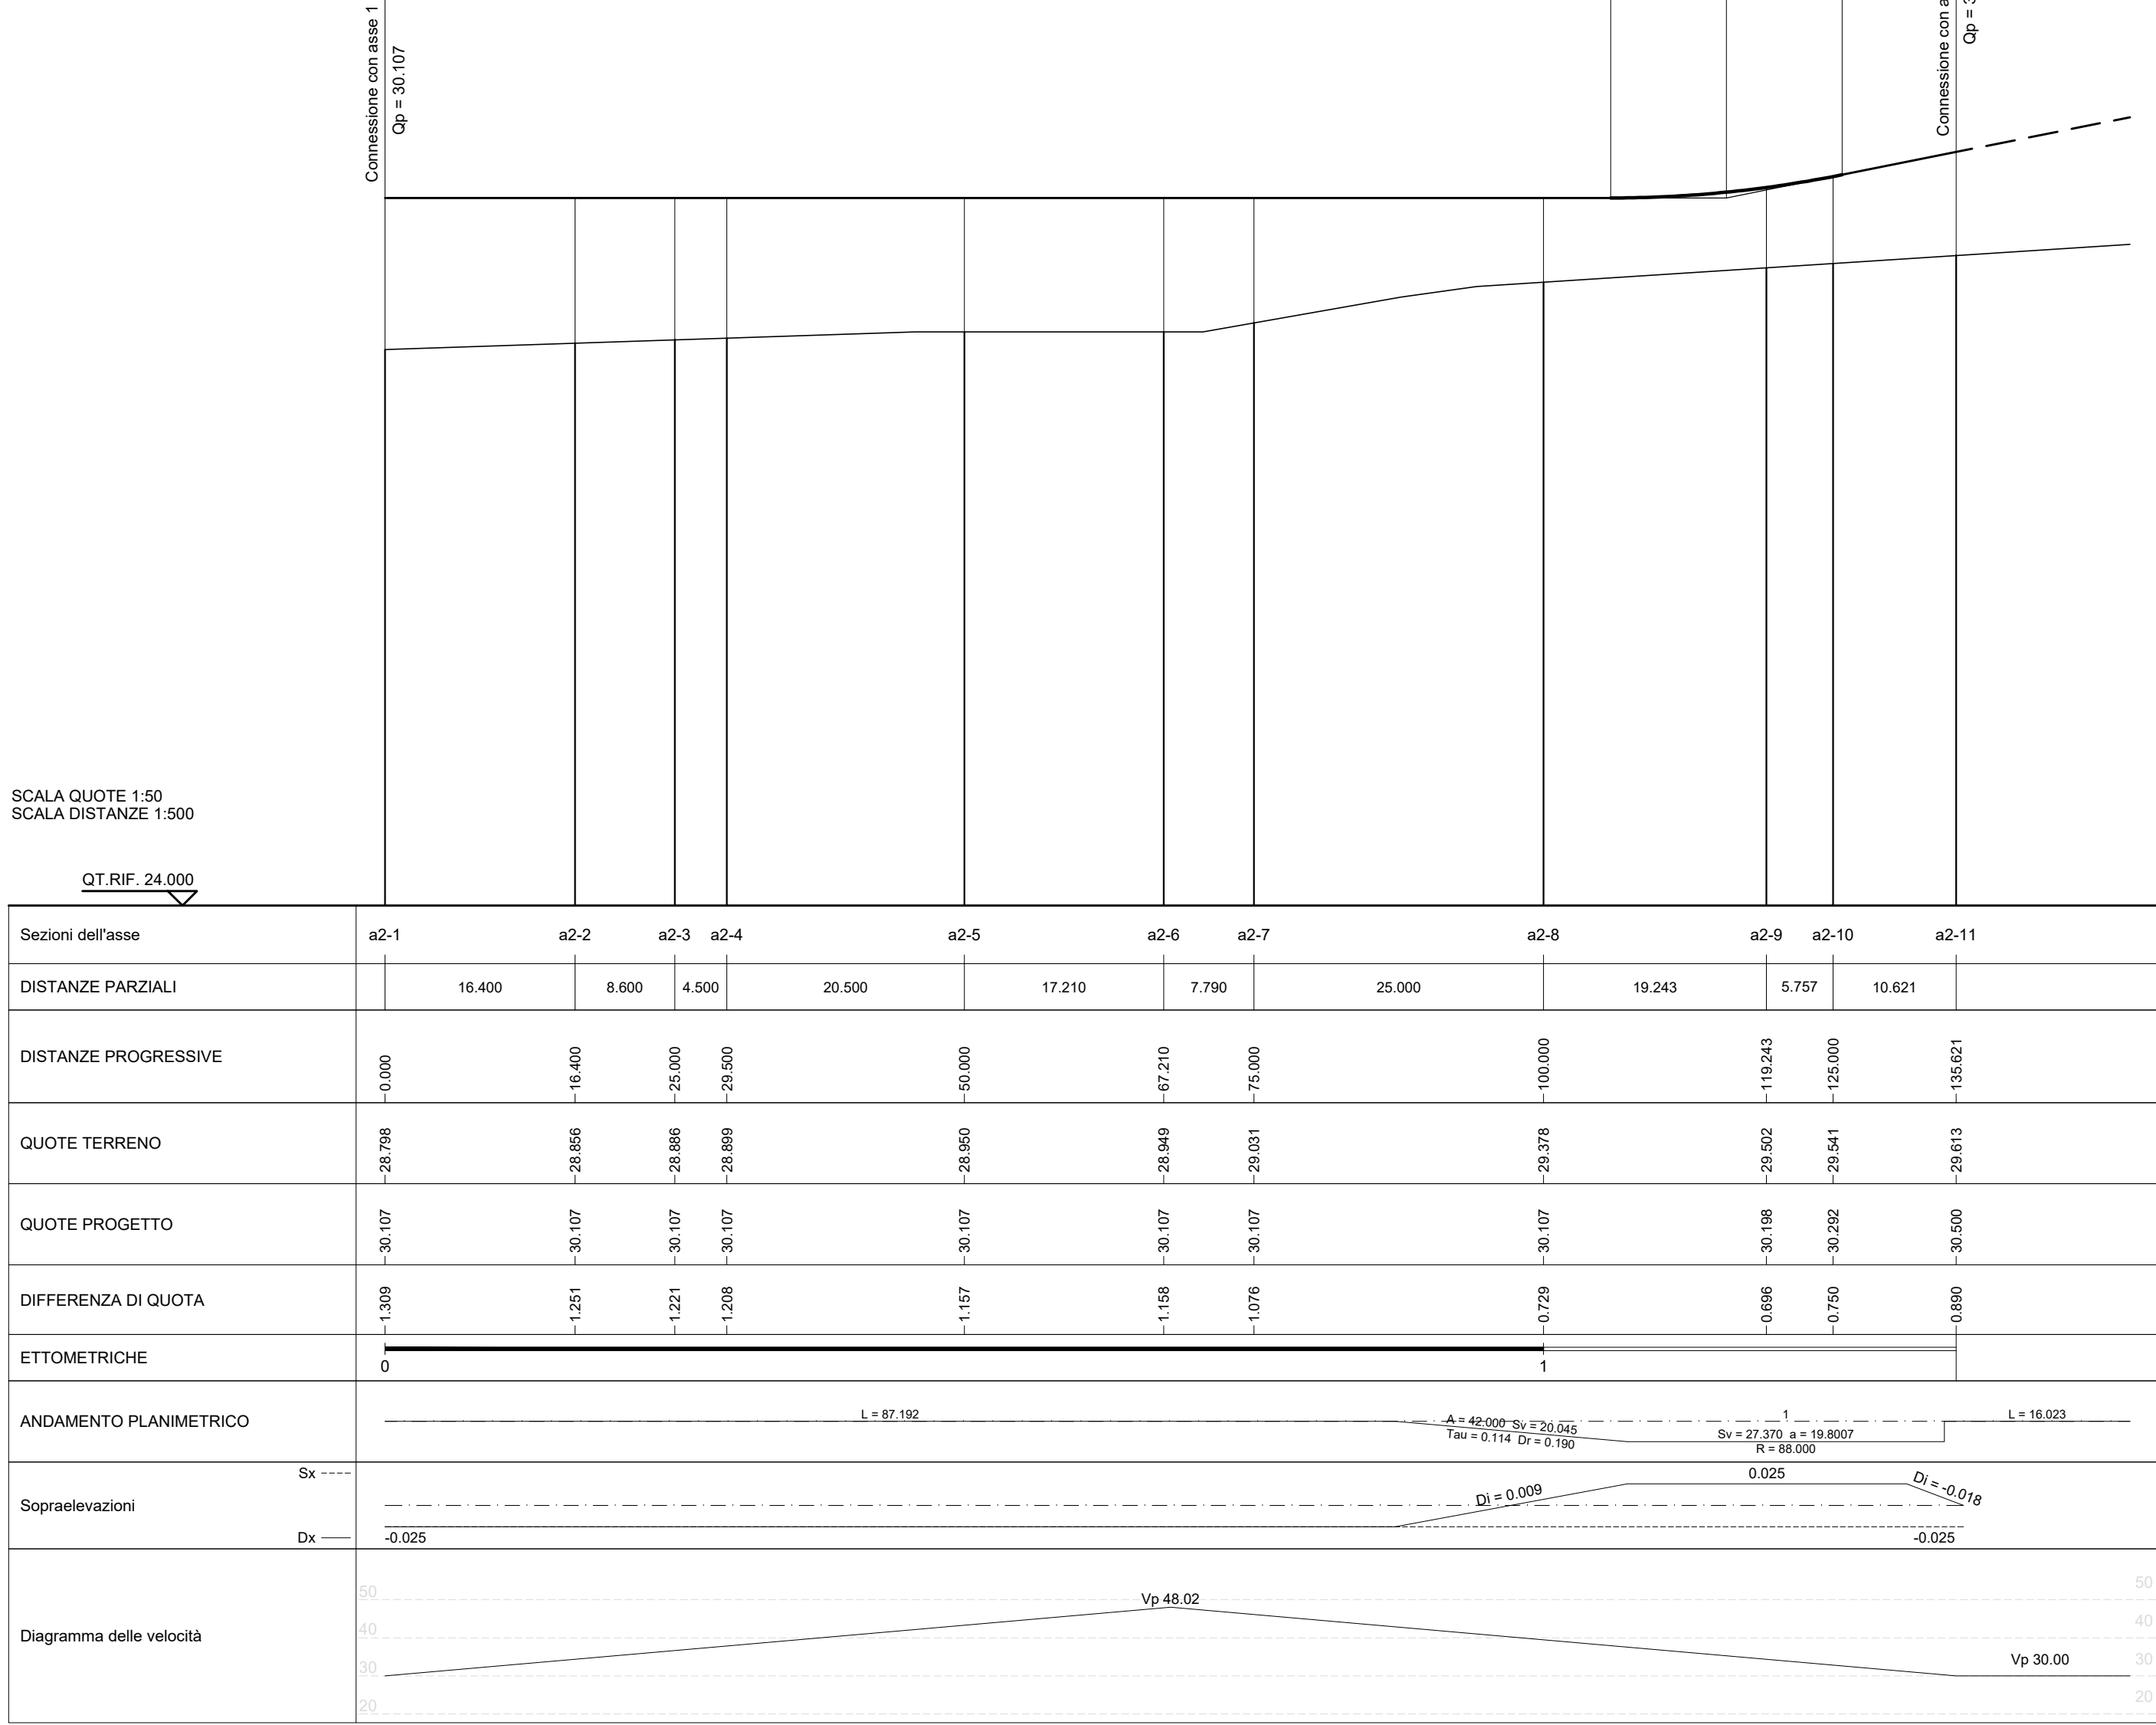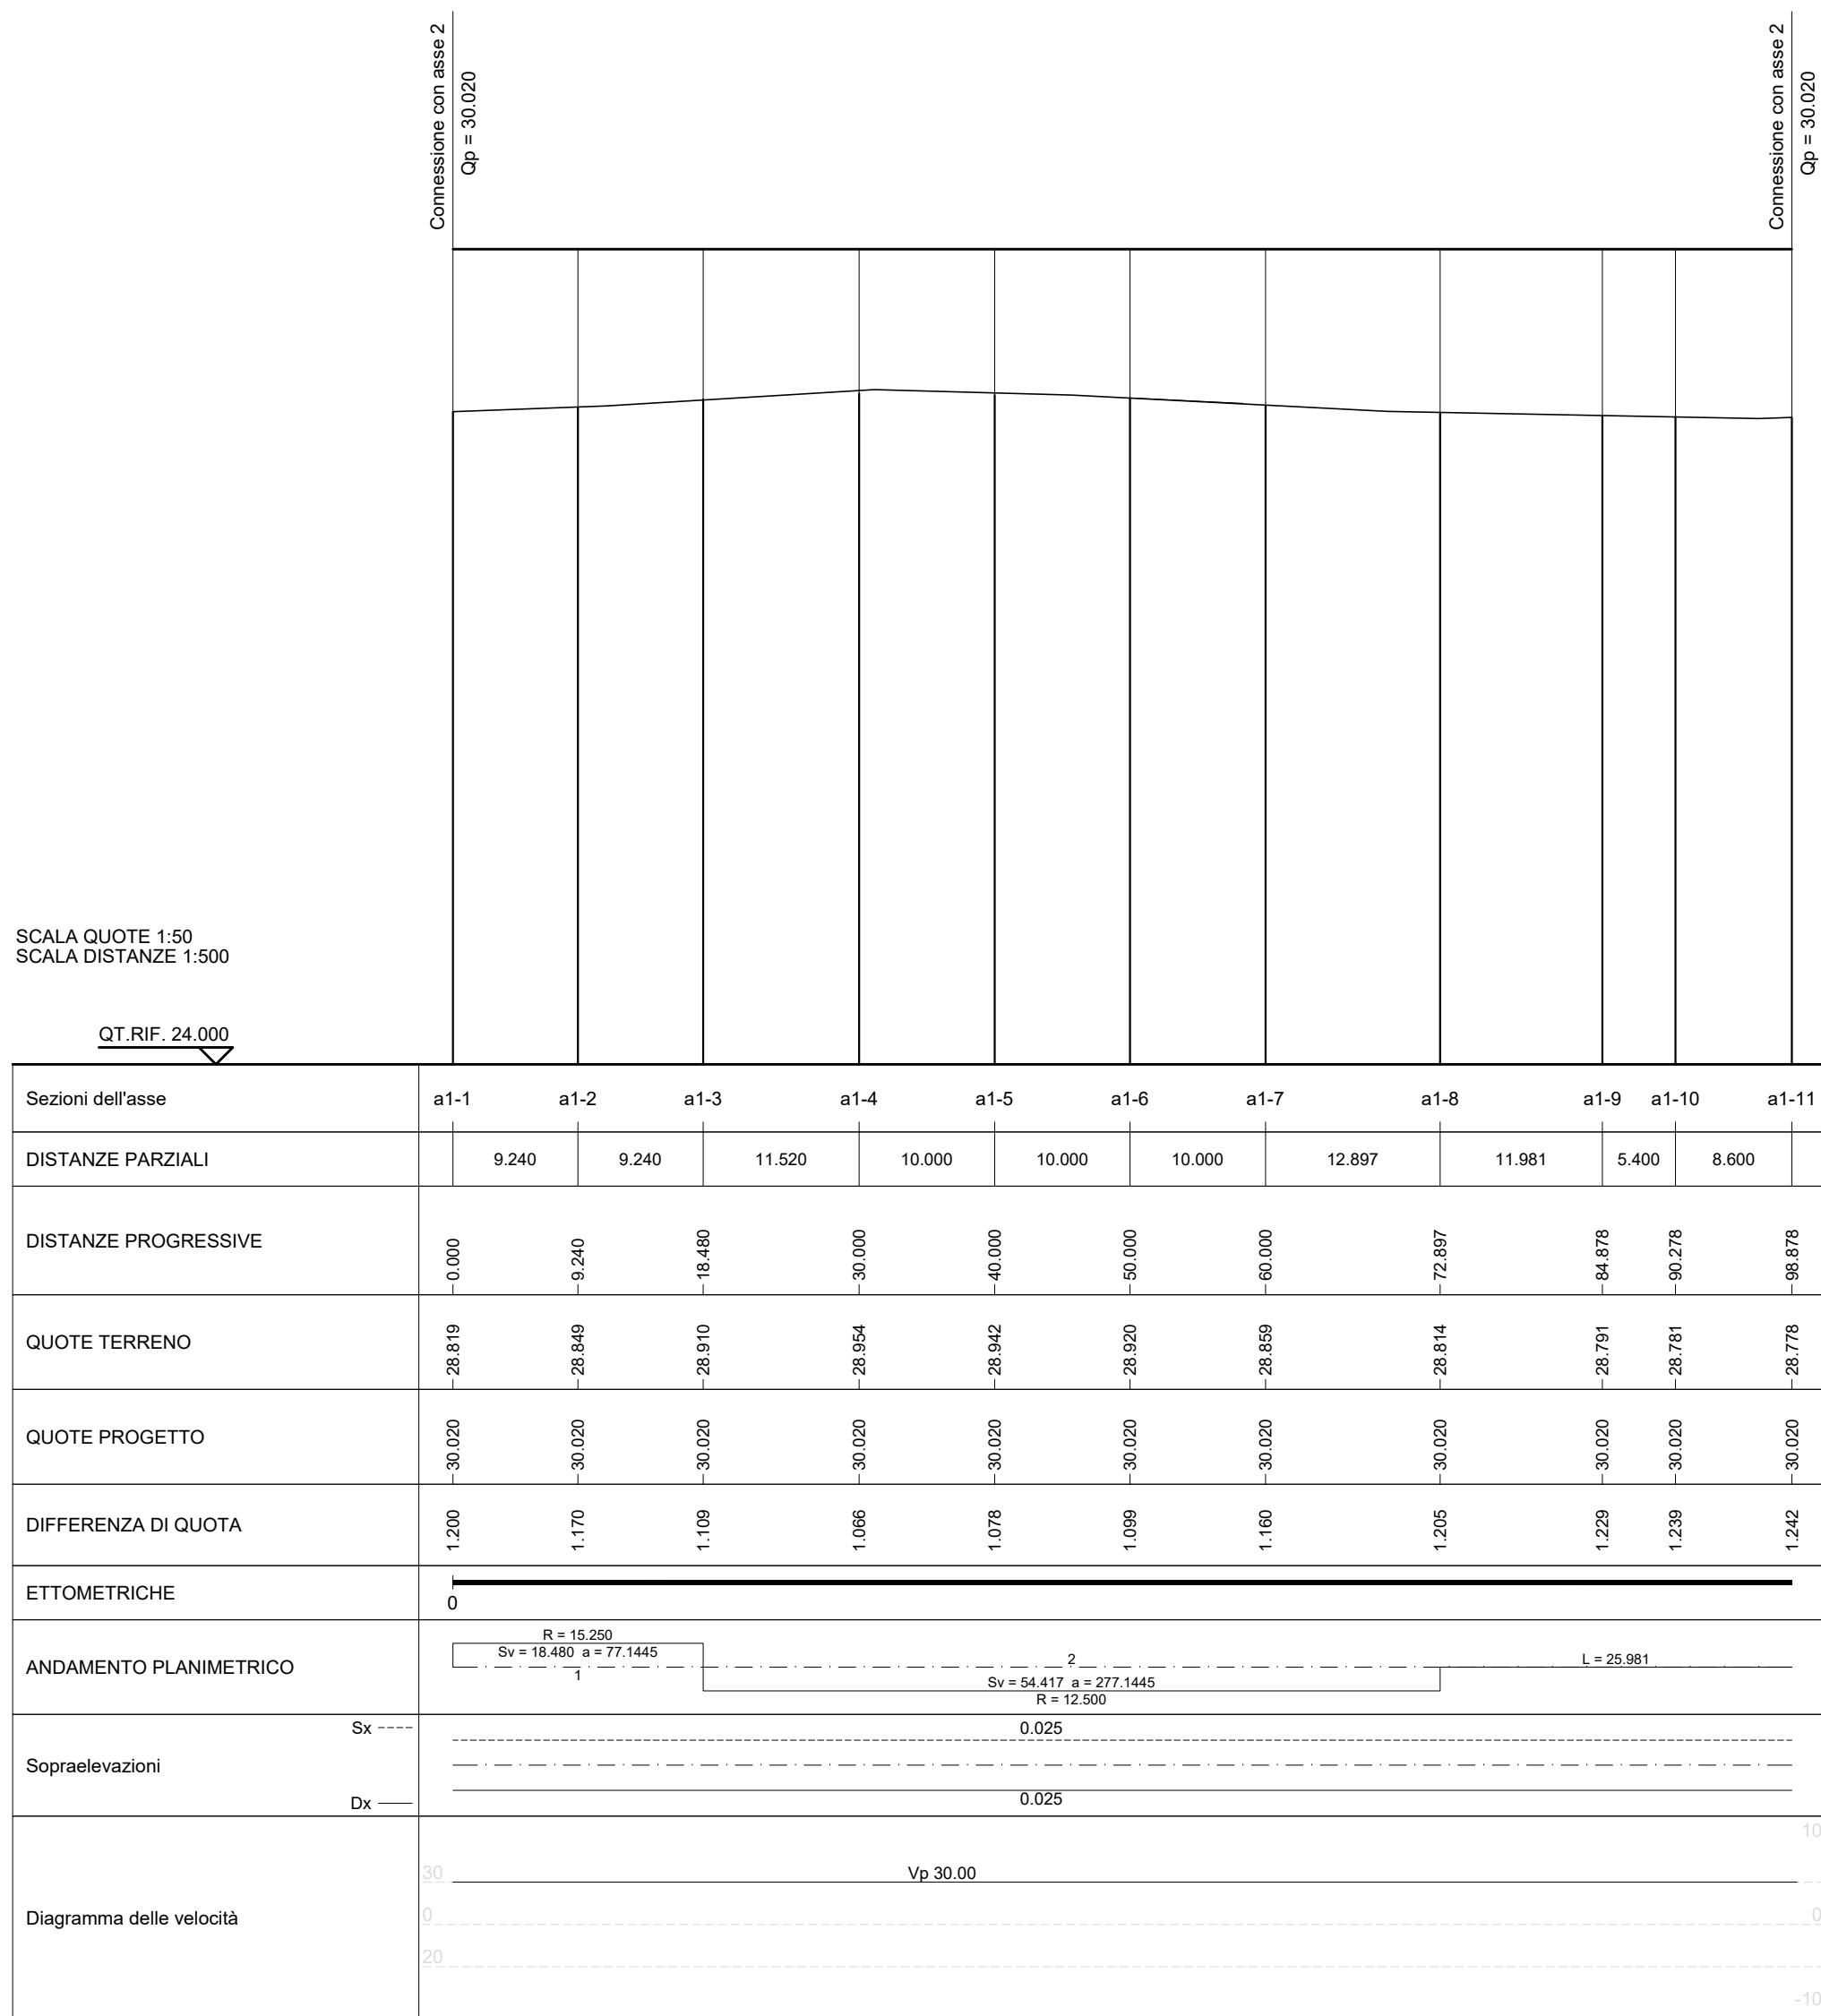

COMMITTENTE:

PROGETTAZIONE:

U.O. INFRASTRUTTURE SUD

PROGETTO DEFINITIVO

LINEA SALERNO - PONTECAGNANO AEROPORTO
COMPLETAMENTO METROPOLITANA DI SALERNO
TRATTA ARECHI - PONTECAGNANO AEROPORTO
NUOVA VIABILITA'
NV04 - NUOVA VIABILITA' DI ACCESSO STAZIONE S. ANTONIO M11
Piano-profilo di progetto

SCALA:
1:500

COMMESSA LOTTO FASE ENTE TIPO DOC. OPERA/DISCIPLINA PROGR. REV.

Rev. Descrizione Redatto Data Verificato Data Approvato Data Autorizzato Data

A Emissione Esecutiva A.Pisanti 08/2020 M.Boeri 08/2020 M.Boeri 08/2020 D. Tiberi 08/2020

B Emissione Esecutiva A.Pisanti 08/2020 M.Boeri 08/2020 M.Boeri 08/2020 D. Tiberi 08/2020

C Emissione Esecutiva A.Pisanti 08/2020 M.Boeri 08/2020 M.Boeri 08/2020 D. Tiberi 08/2020

File: NN1X.0.0.D.78.L8.NV.04.0.0.001.C.DWG n. Elab.: