

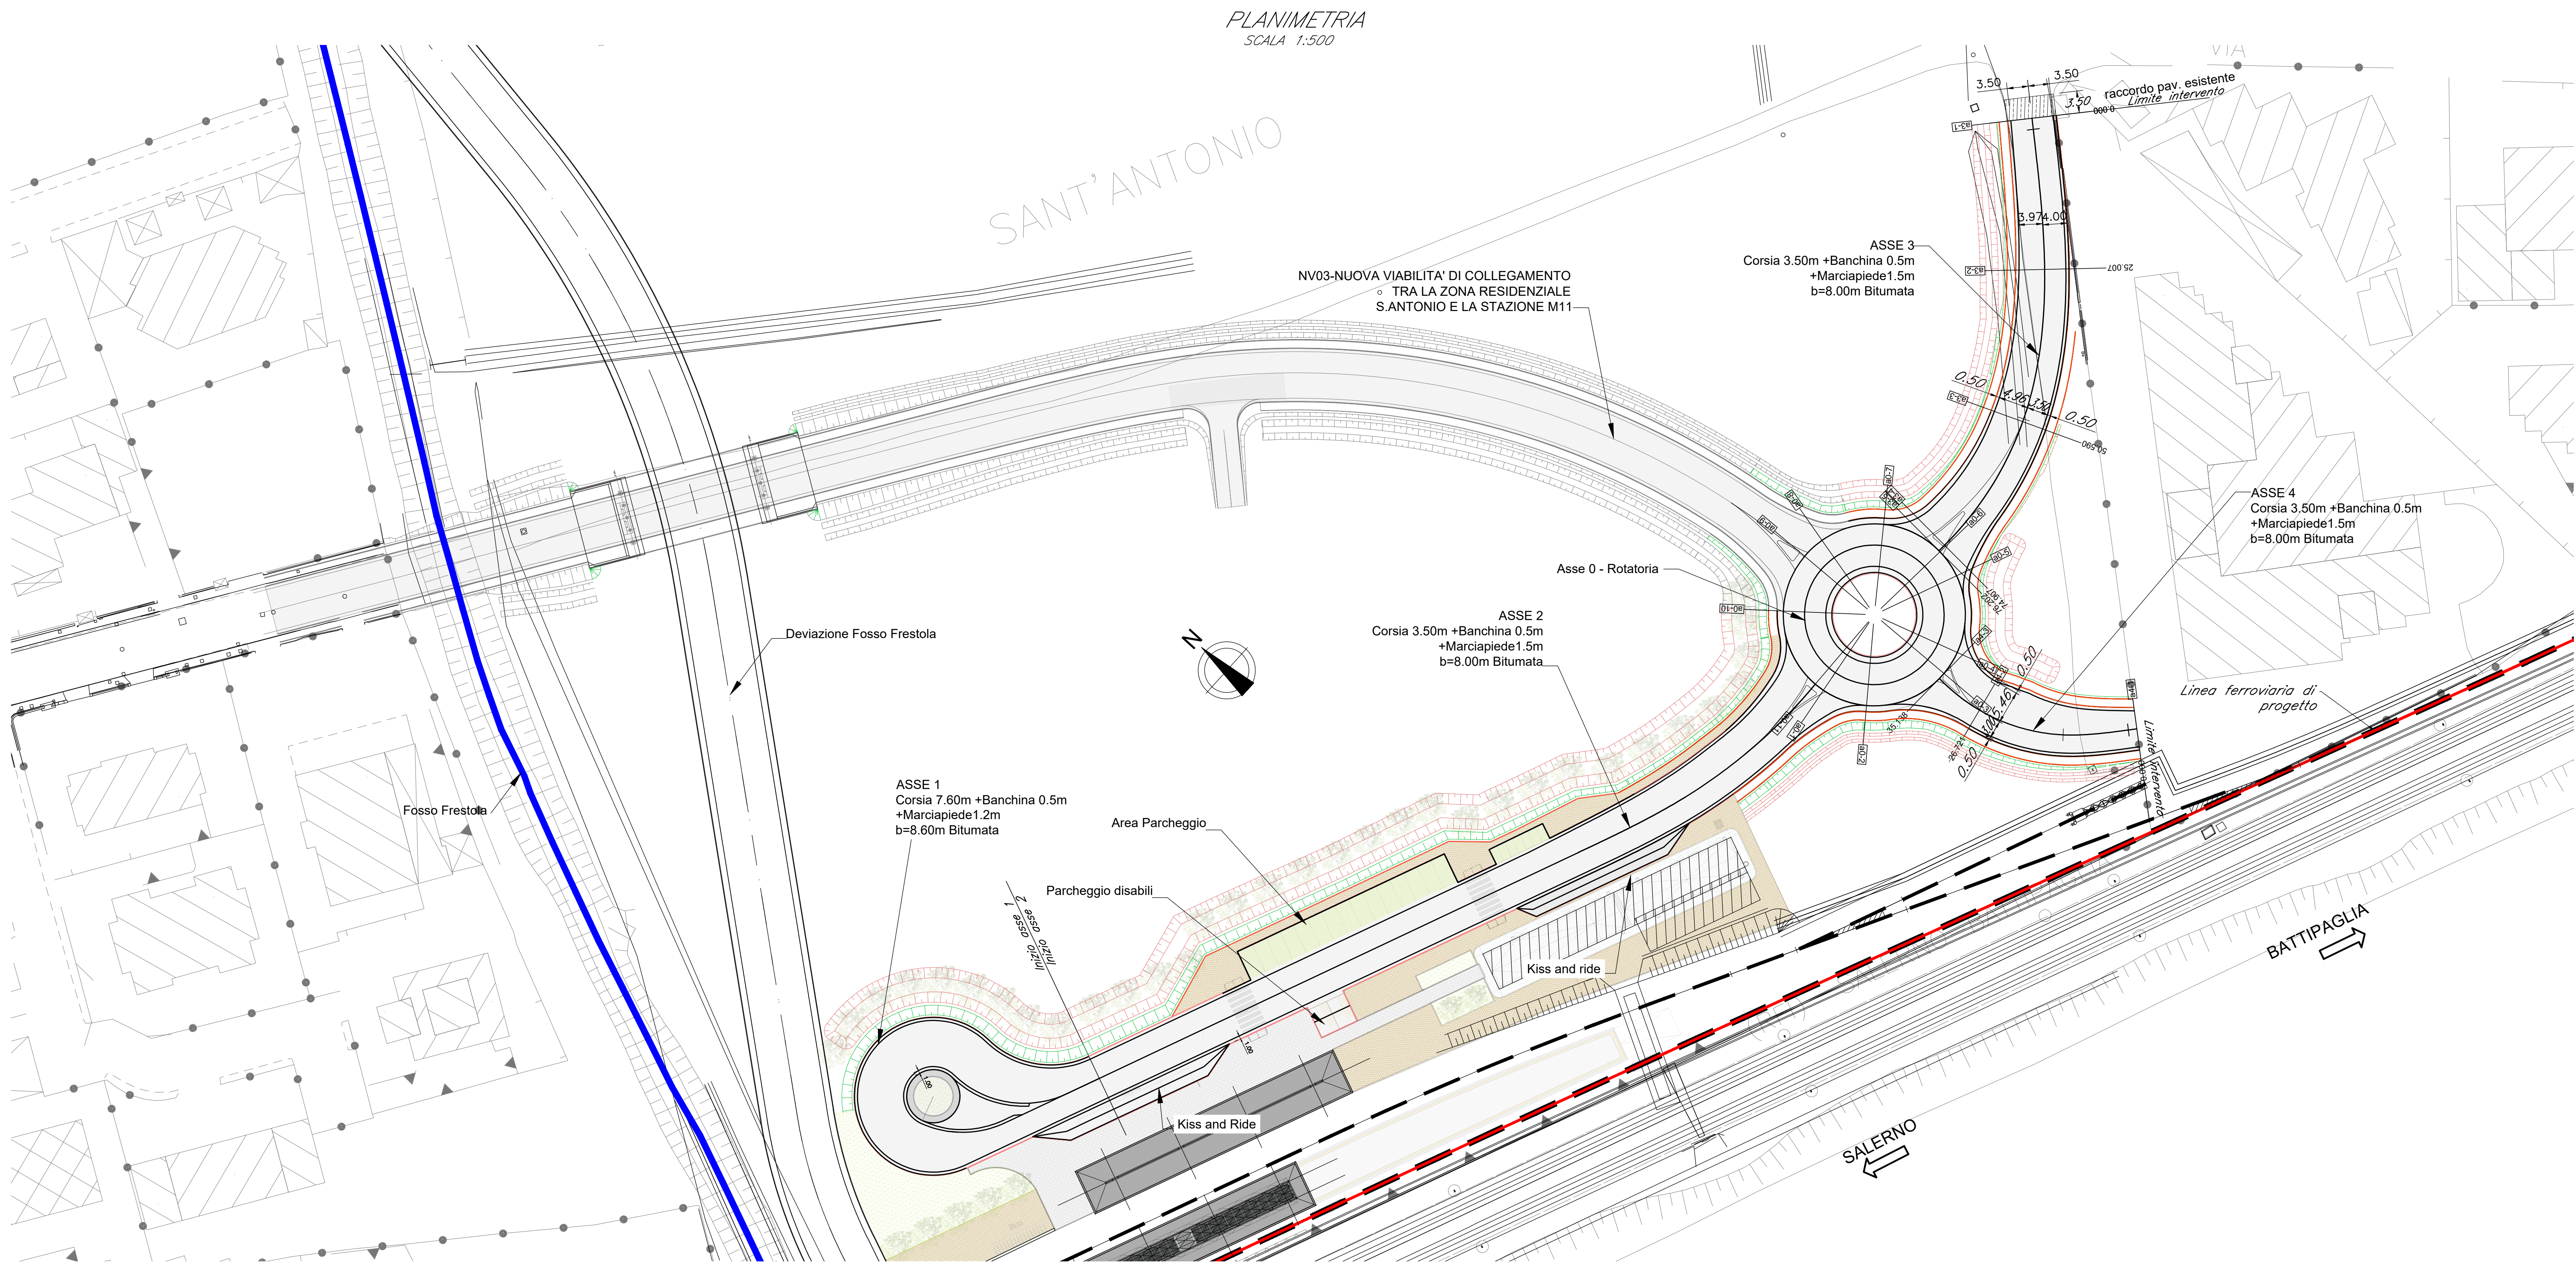


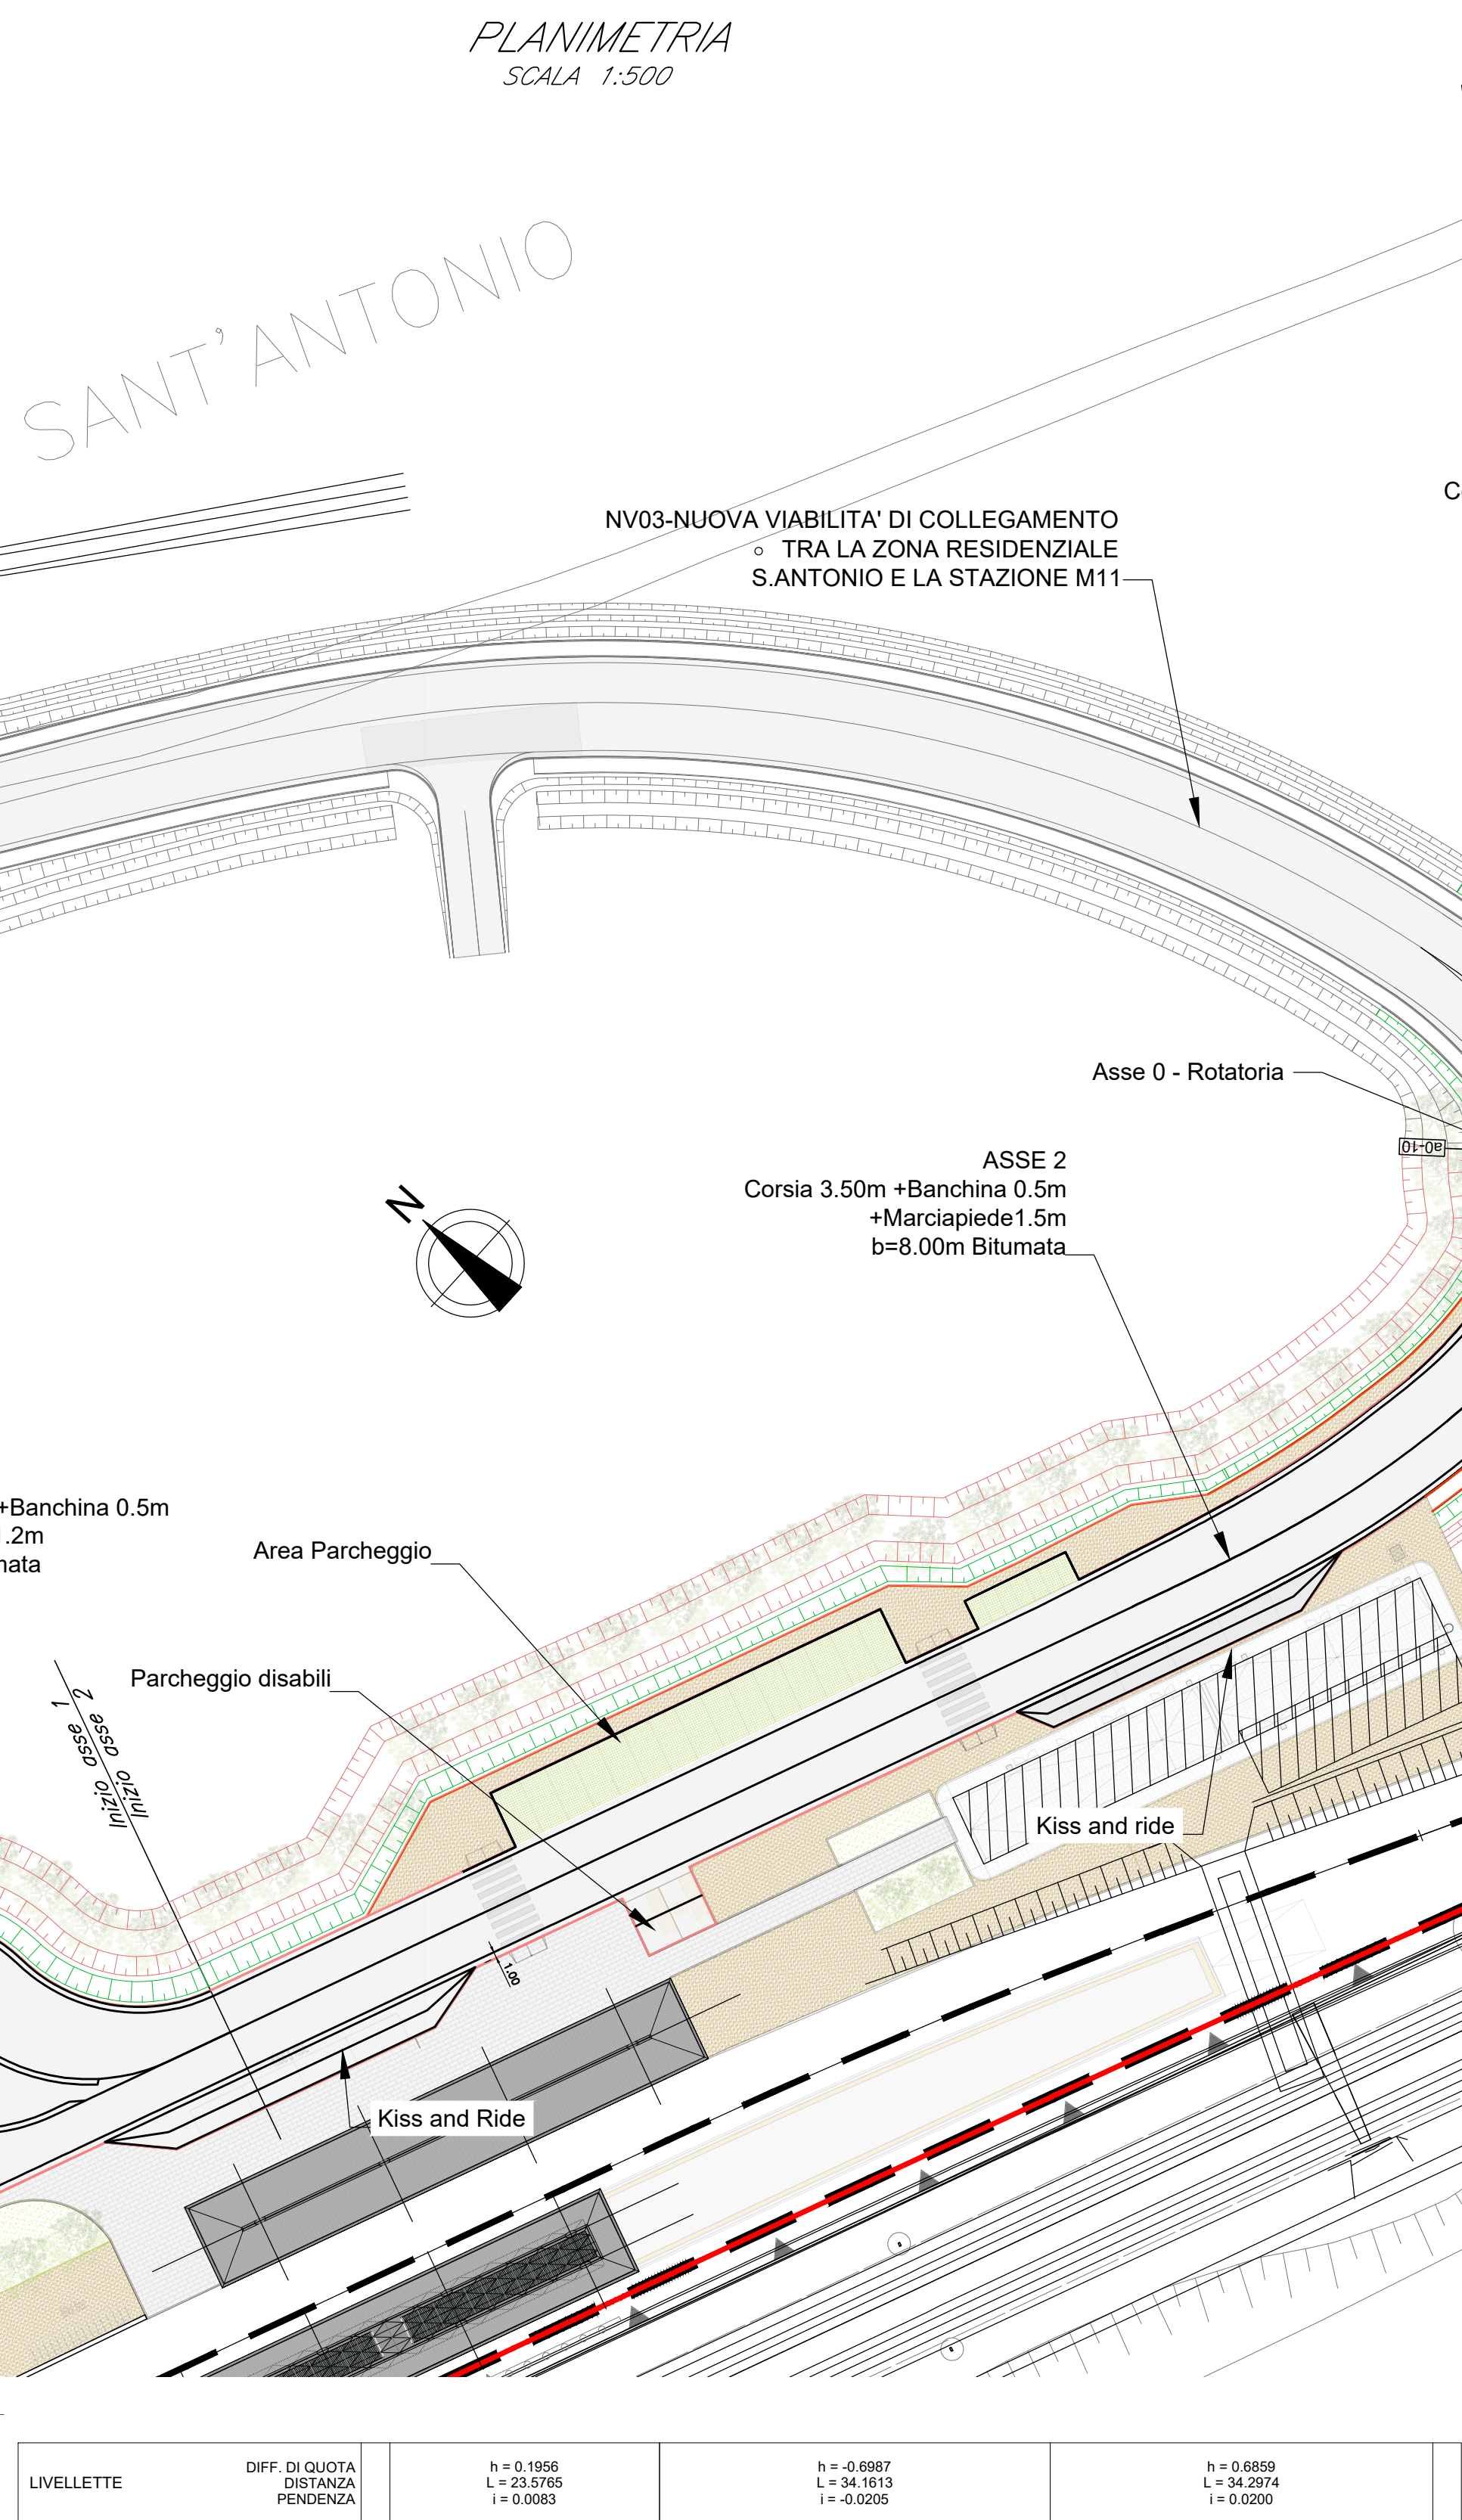


LIVELLETTA	DIFF. DI QUOTA DISTANZA PENDENZA	h = 0.0000 L = 25.000 i = 0.0000
------------	--	--

PROFILO ASSE 0
SCALA 1:500

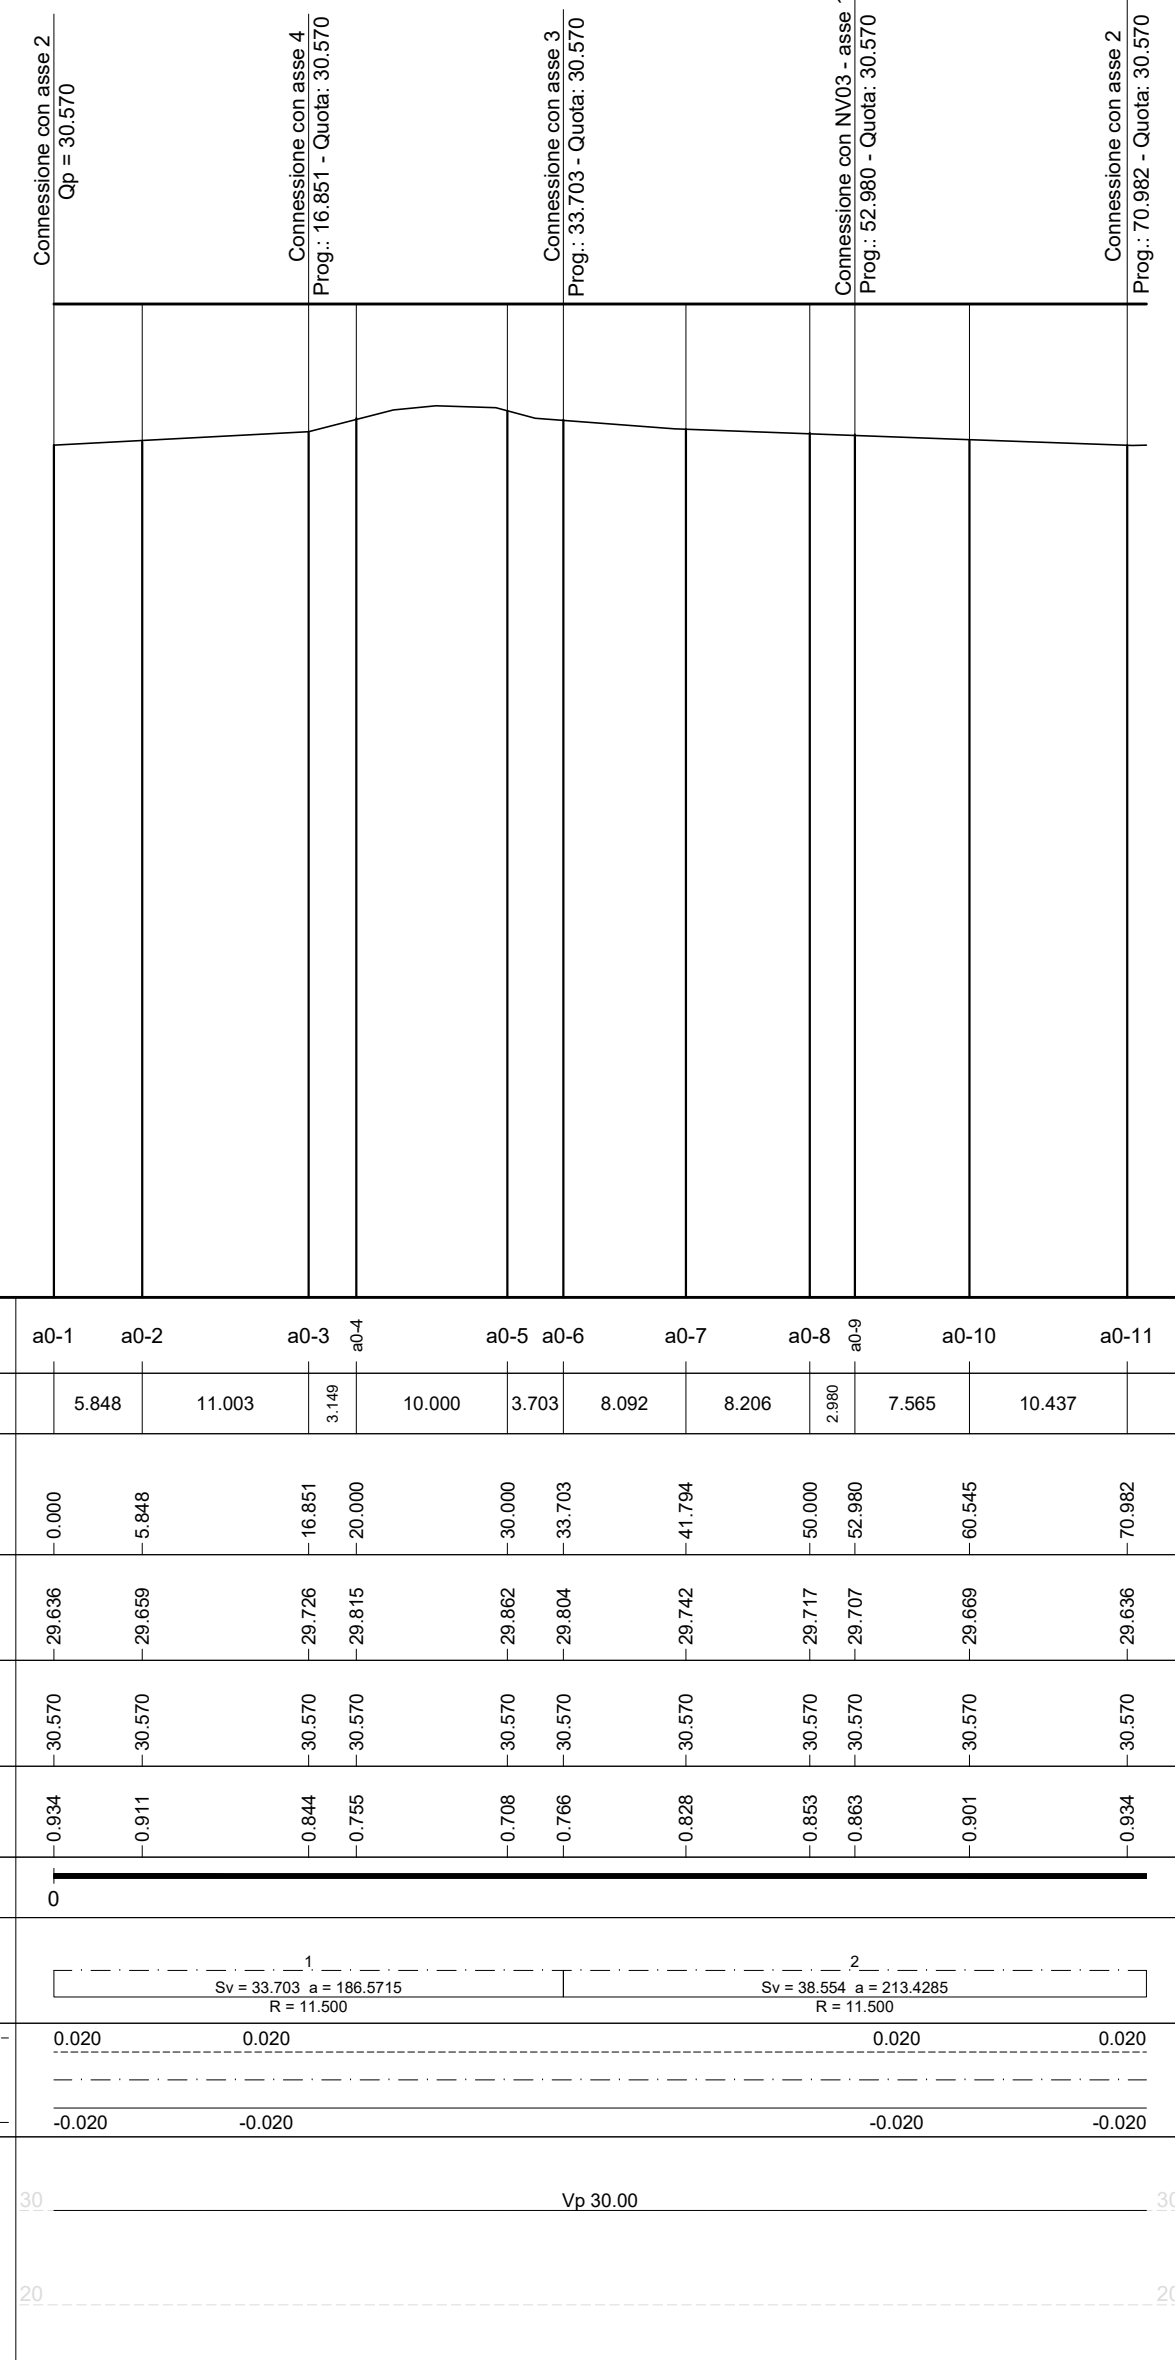



------------	--	--	--	--

PROFILO ASSE 3
SCALA 1:500

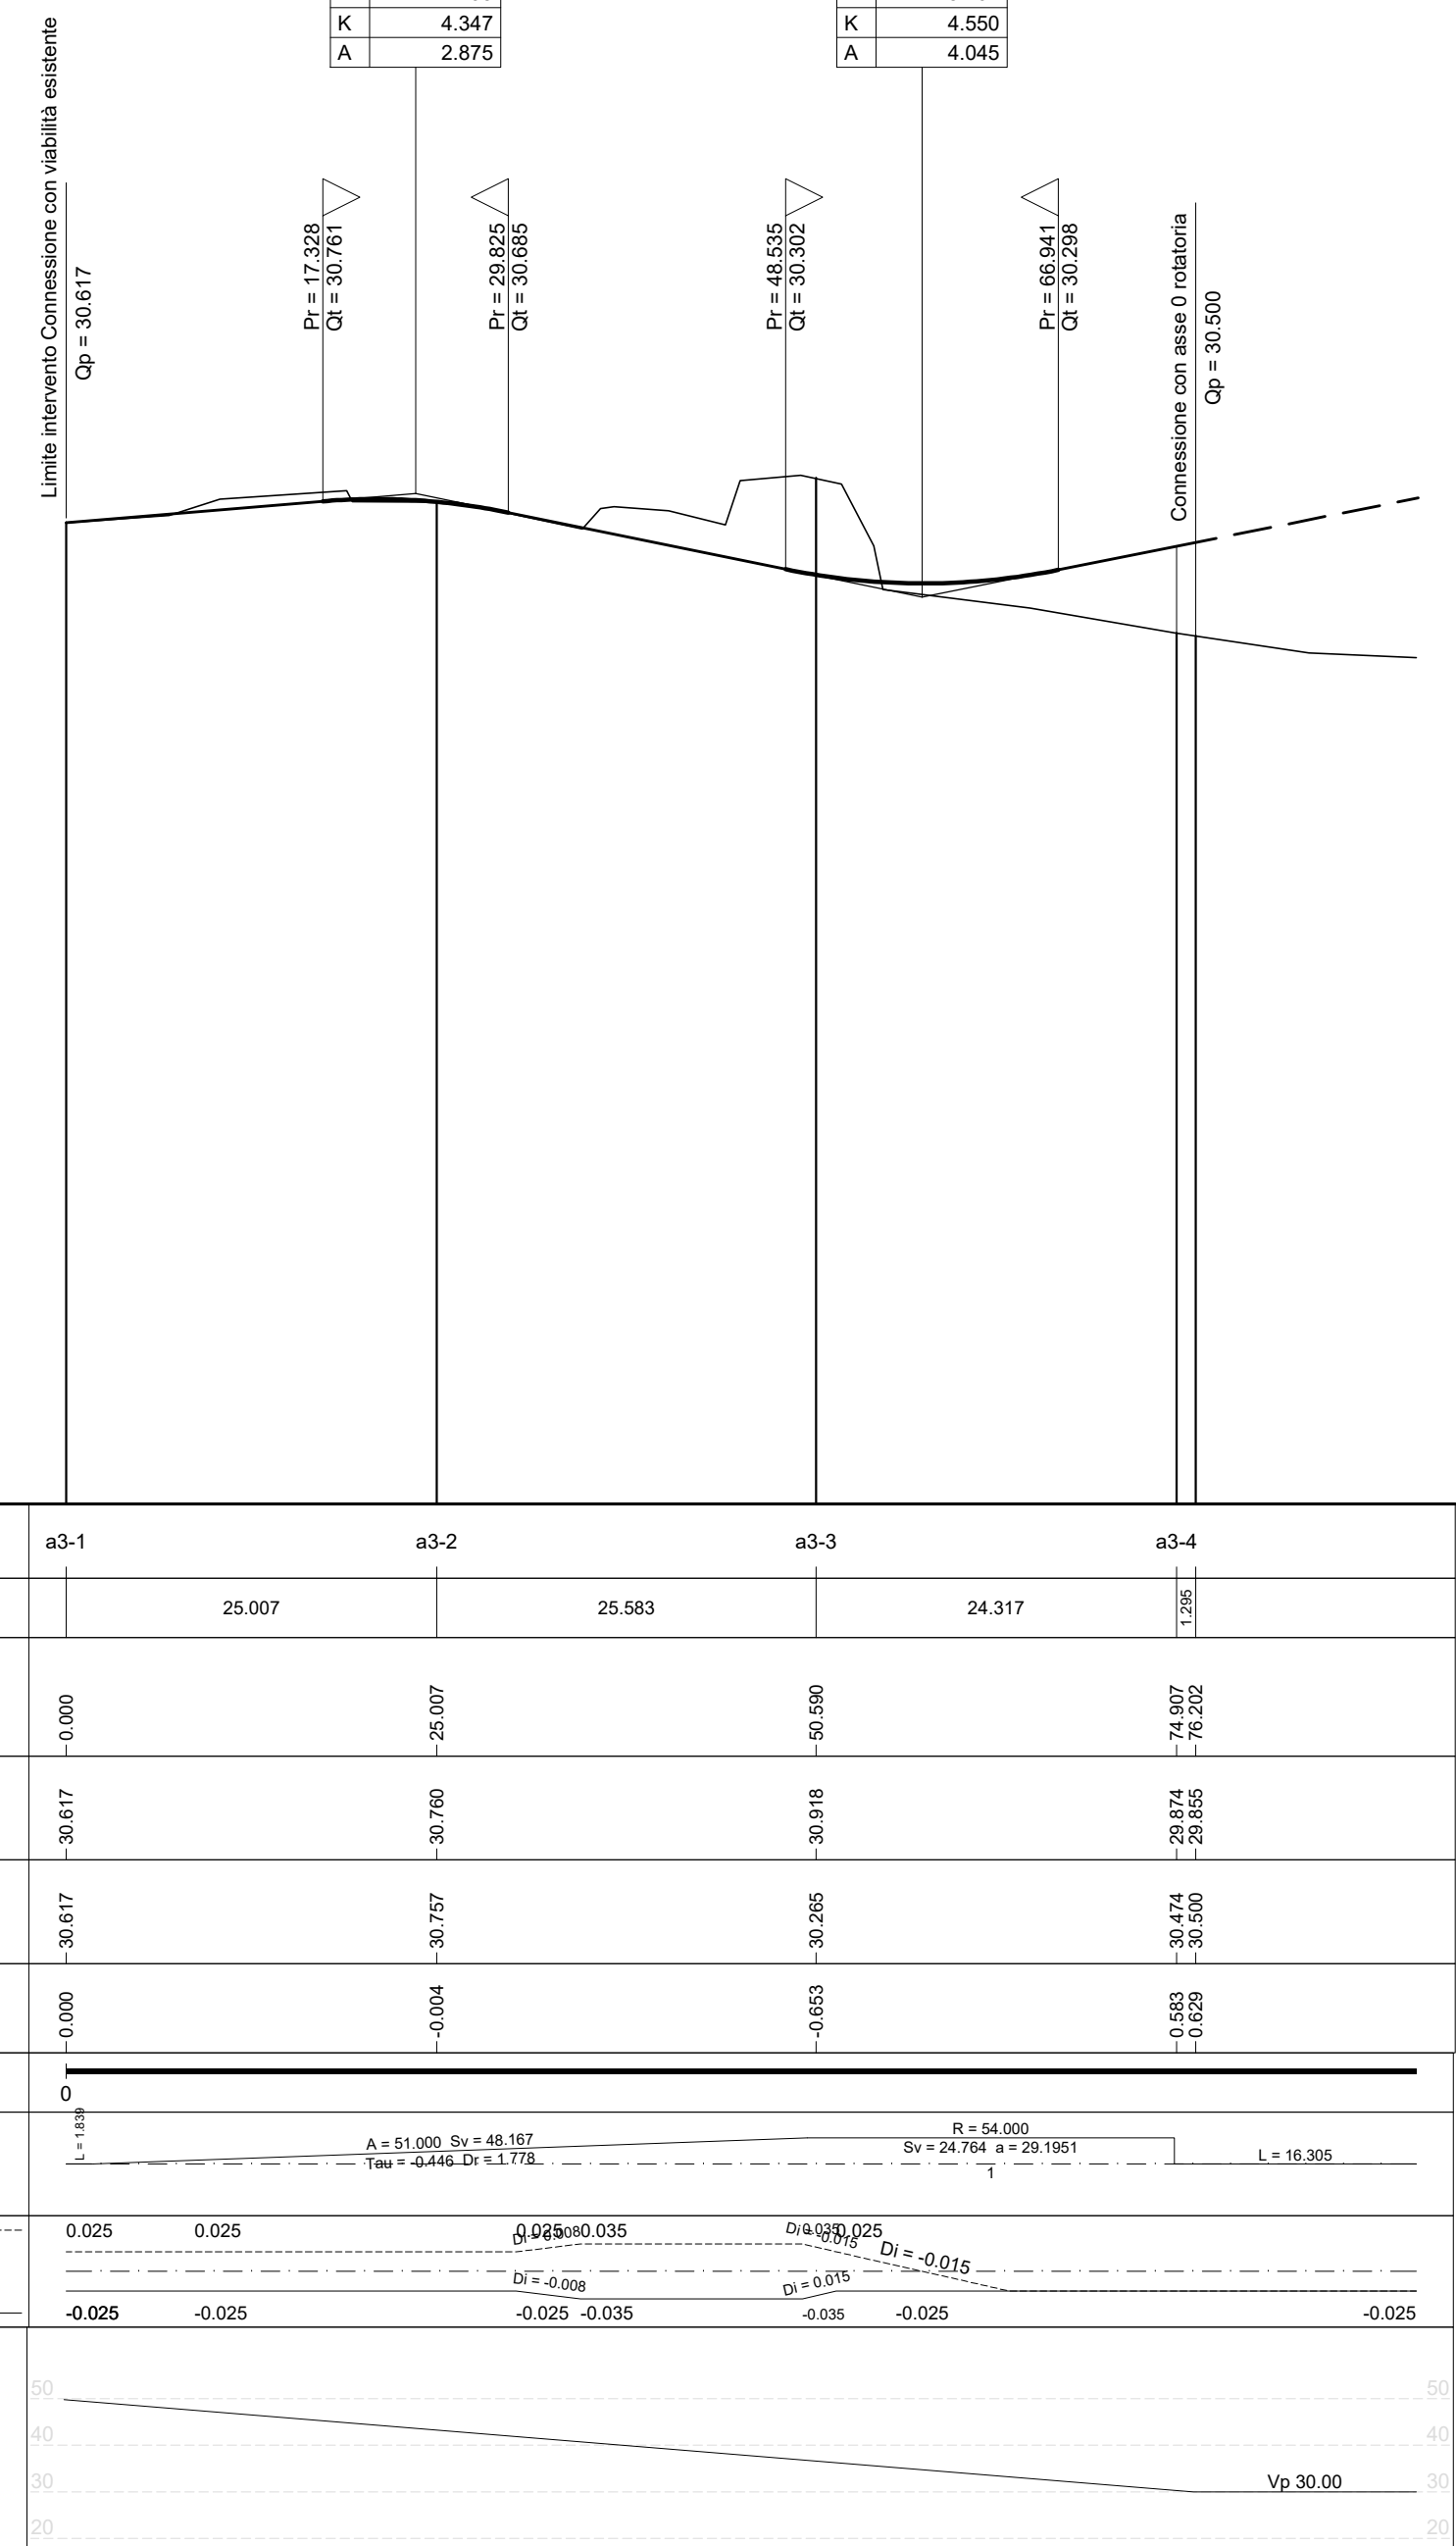

LIVELLETTA	DIFF. DI QUOTA DISTANZA PENDENZA	h = 0.0558 L = 25.000 i = 0.0020	h = 0.0559 L = 25.000 i = 0.0020
------------	--	--	--

PROFILO ASSE 4
SCALA 1:500

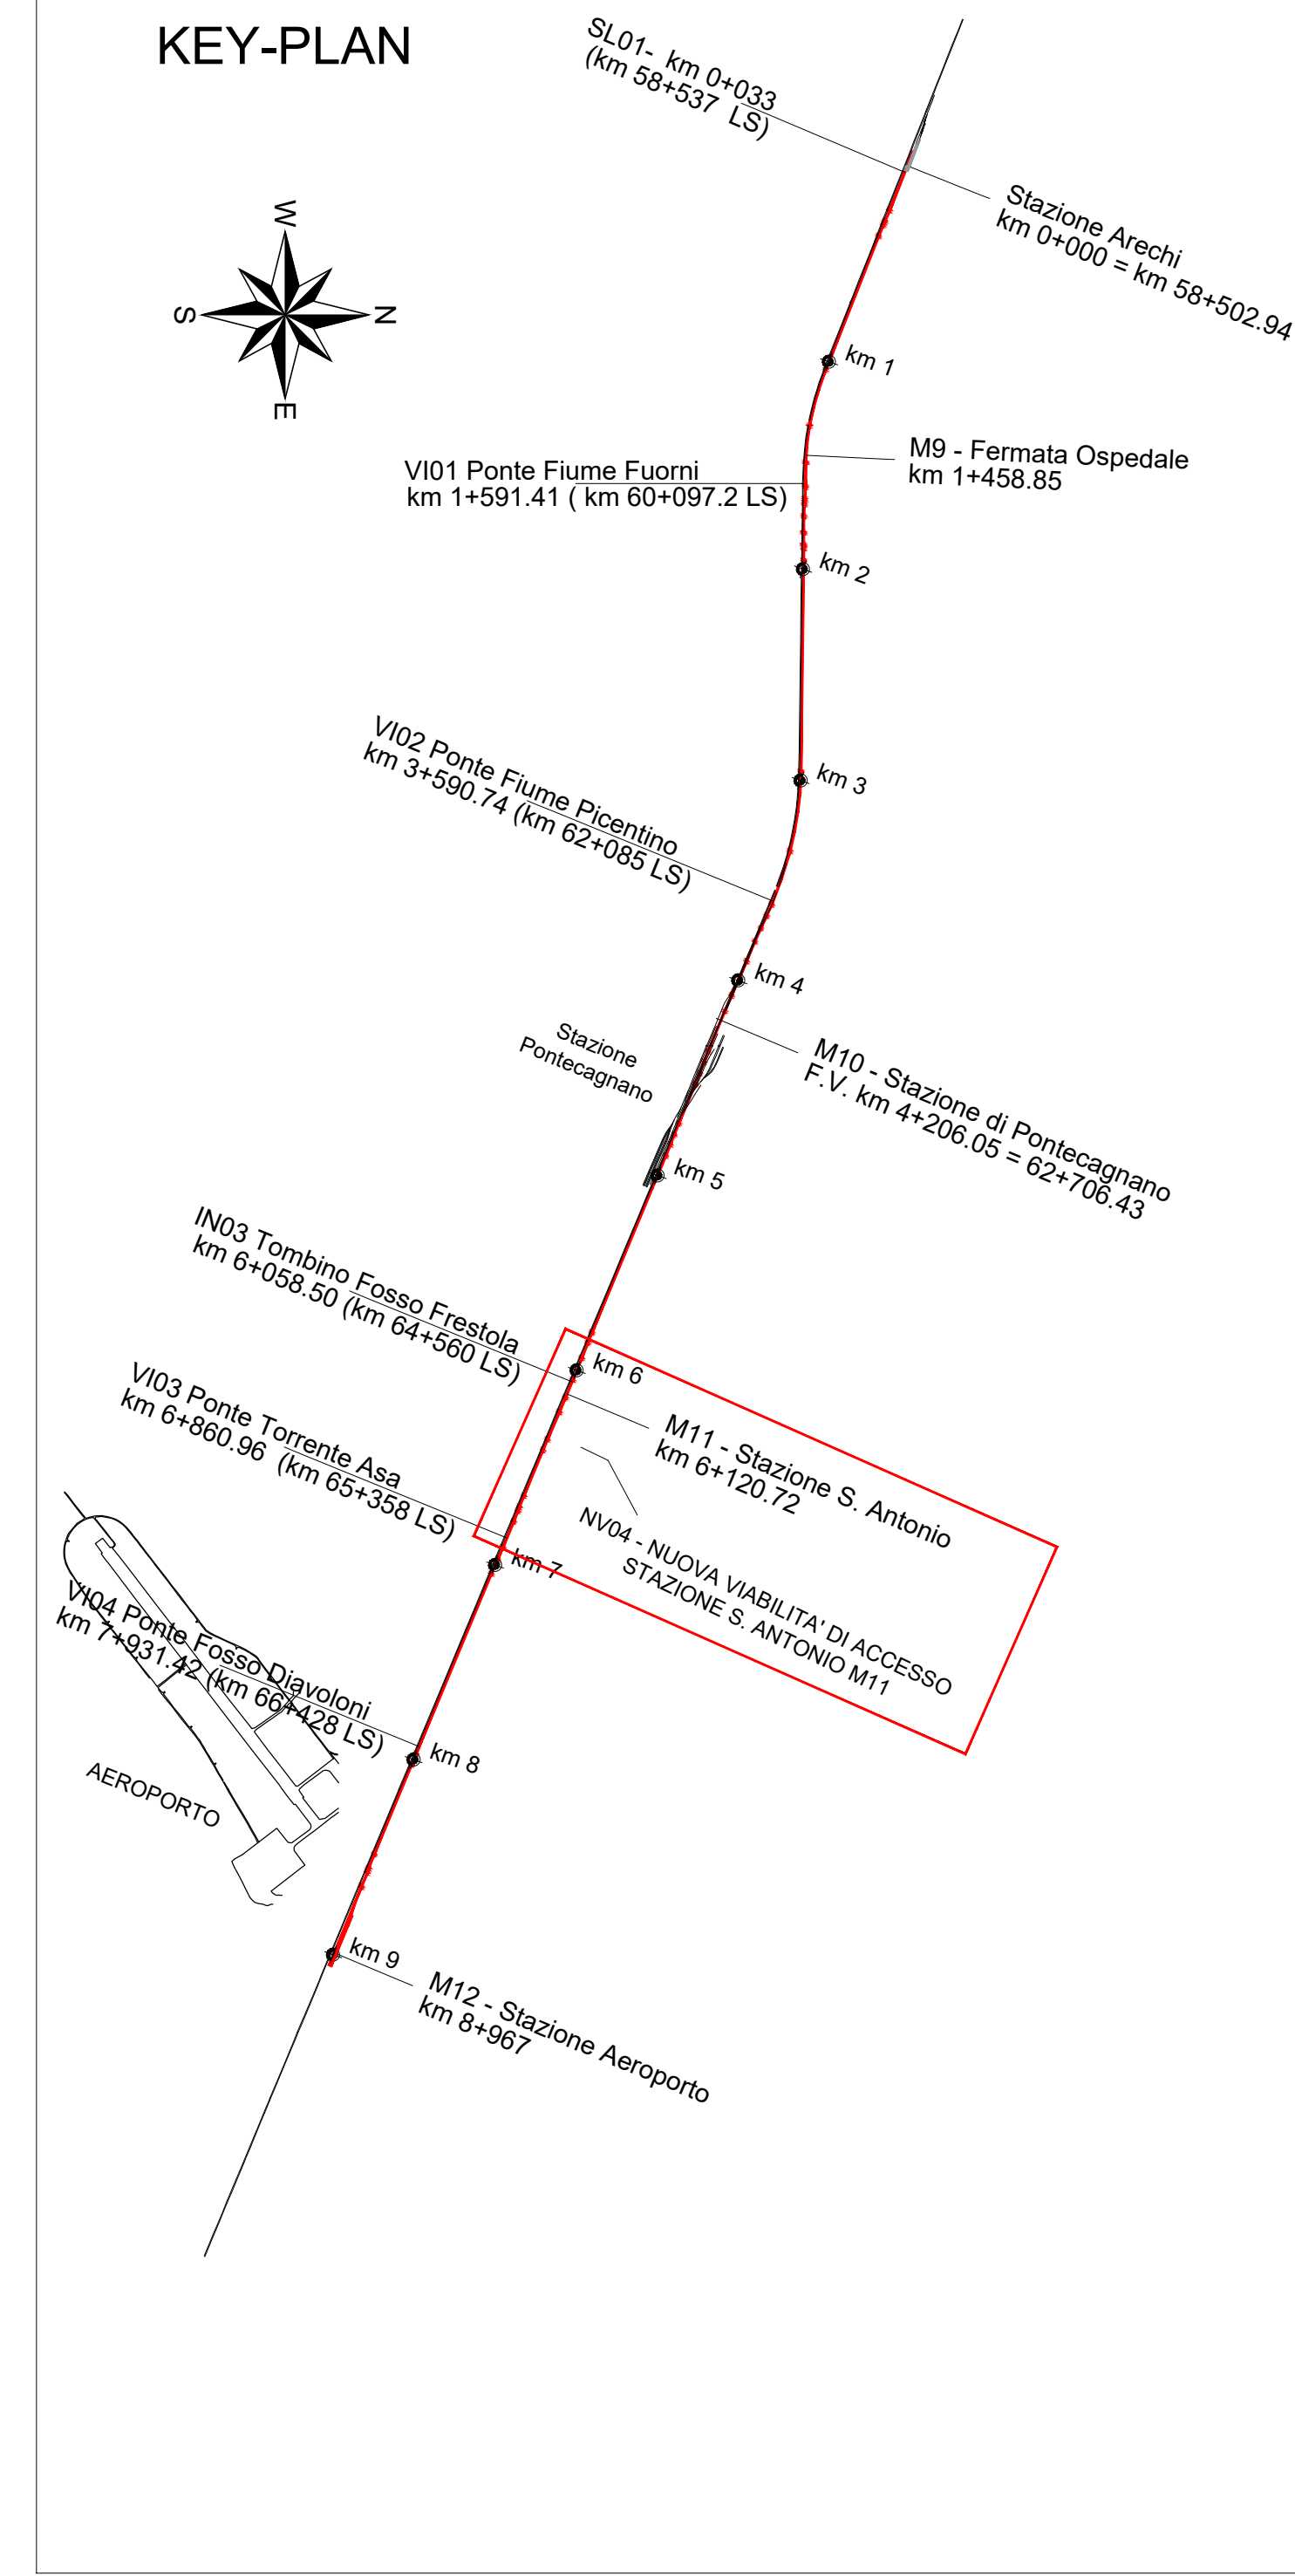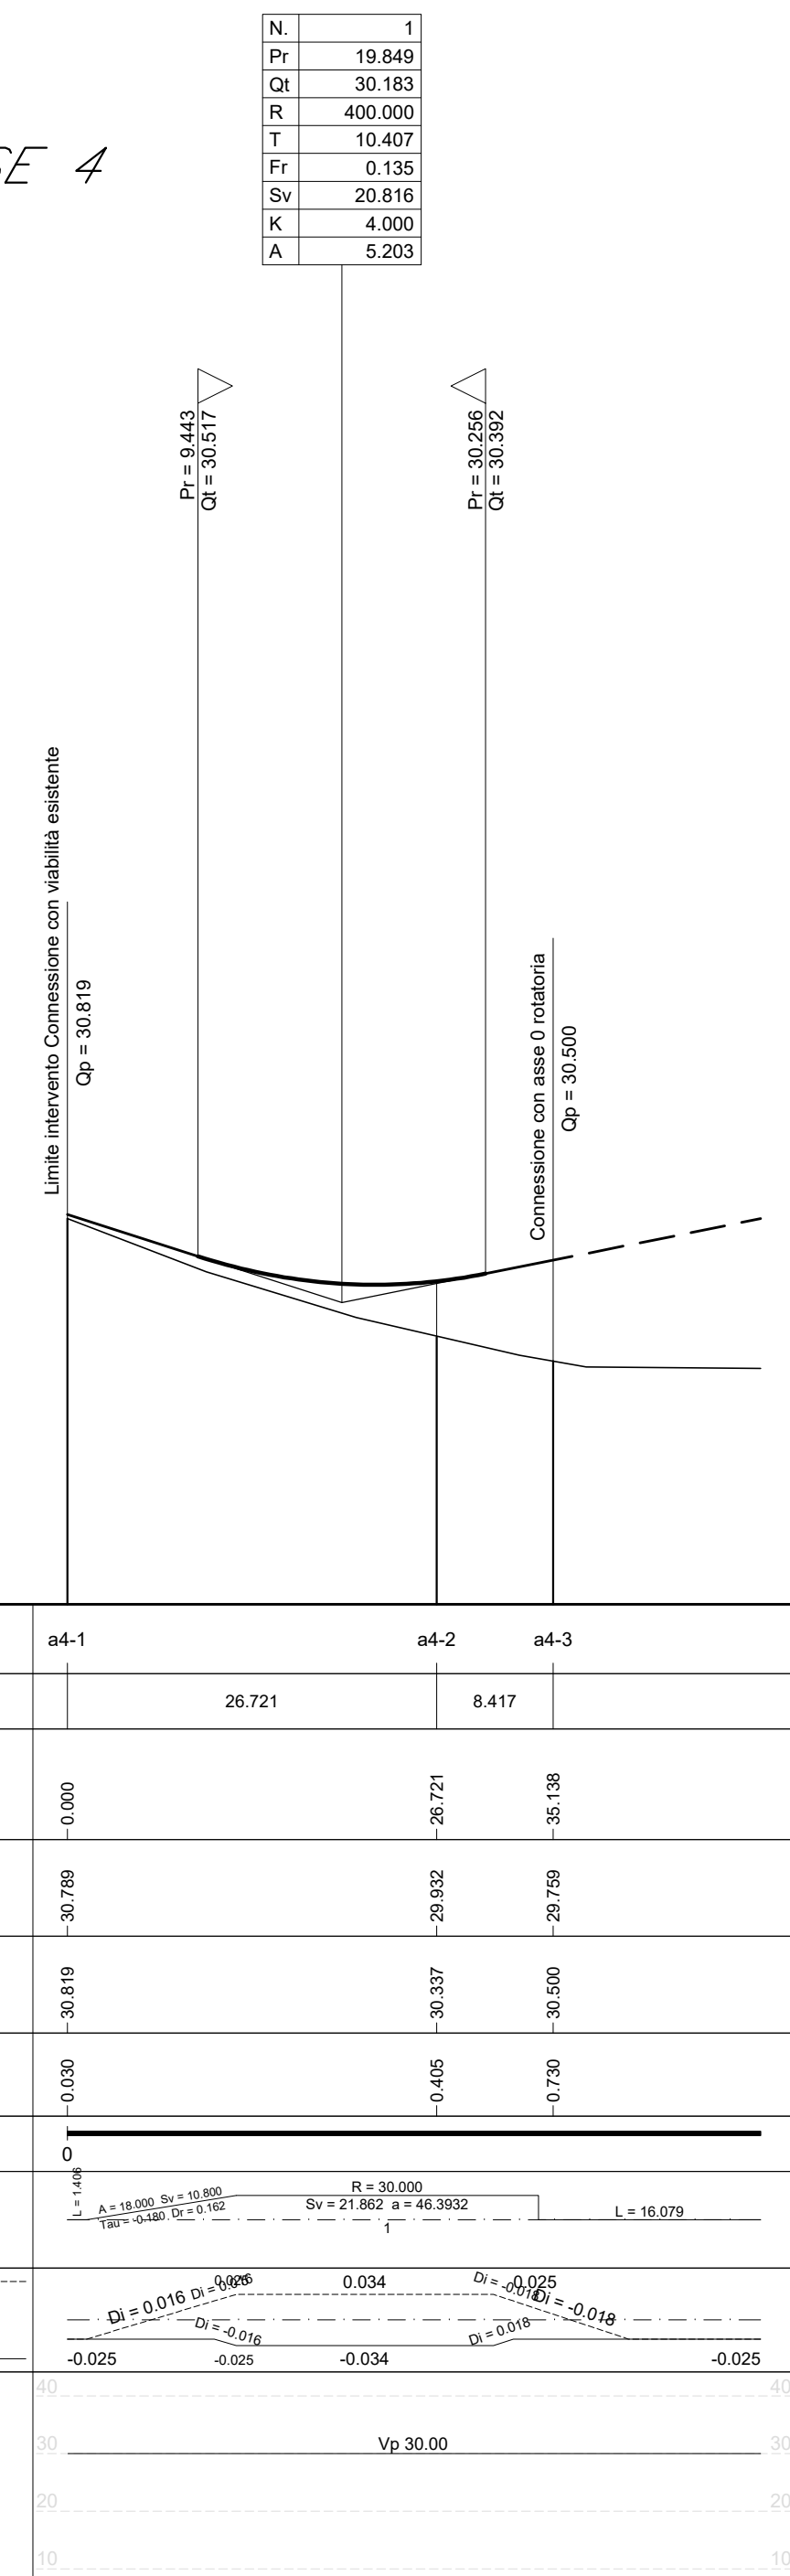

COMMITTENTE: **RFI**
RETE FERROVIARIA ITALIANA
GRUPPO FERROVIE DELLO STATO ITALIANE

PROGETTAZIONE: **ITALFERR**
GRUPPO FERROVIE DELLO STATO ITALIANE

U.O. INFRASTRUTTURE SUD

PROGETTO DEFINITIVO

LINEA SALERNO - PONTECAGNANO AEROPORTO
 COMPLETAMENTO METROPOLITANA DI SALERNO
 TRATTA ARECHI - PONTECAGNANO AEROPORTO
 NUOVA VIABILITA'

NV04 - NUOVA VIABILITA' DI ACCESSO STAZIONE S. ANTONIO M11
 Piano-profilo di progetto rotatoria - rami di innesto

SCALA: 1:500

Rev.	Descrizione	Redatto	Data	Verificato	Data	Approvato	Data	Autorizzato Data
A	Emissione Esecutiva	A. Pavesi	Set 2020	U. Manti	Set 2020	M. D'Amico	Set 2020	D. Tanti
B	Emissione Esecutiva	A. Pavesi	Ott 2020	U. Manti	Ott 2020	M. D'Amico	Ott 2020	D. Tanti
C	Emissione Esecutiva	A. Pavesi	Dic 2020	U. Manti	Dic 2020	M. D'Amico	Dic 2020	D. Tanti

File: NN1X.0.0.D.78.L8.NV.04.0.0.002.C.DWG n. Elab.: 1