




PLANIMETRIA
SCALA 1:500

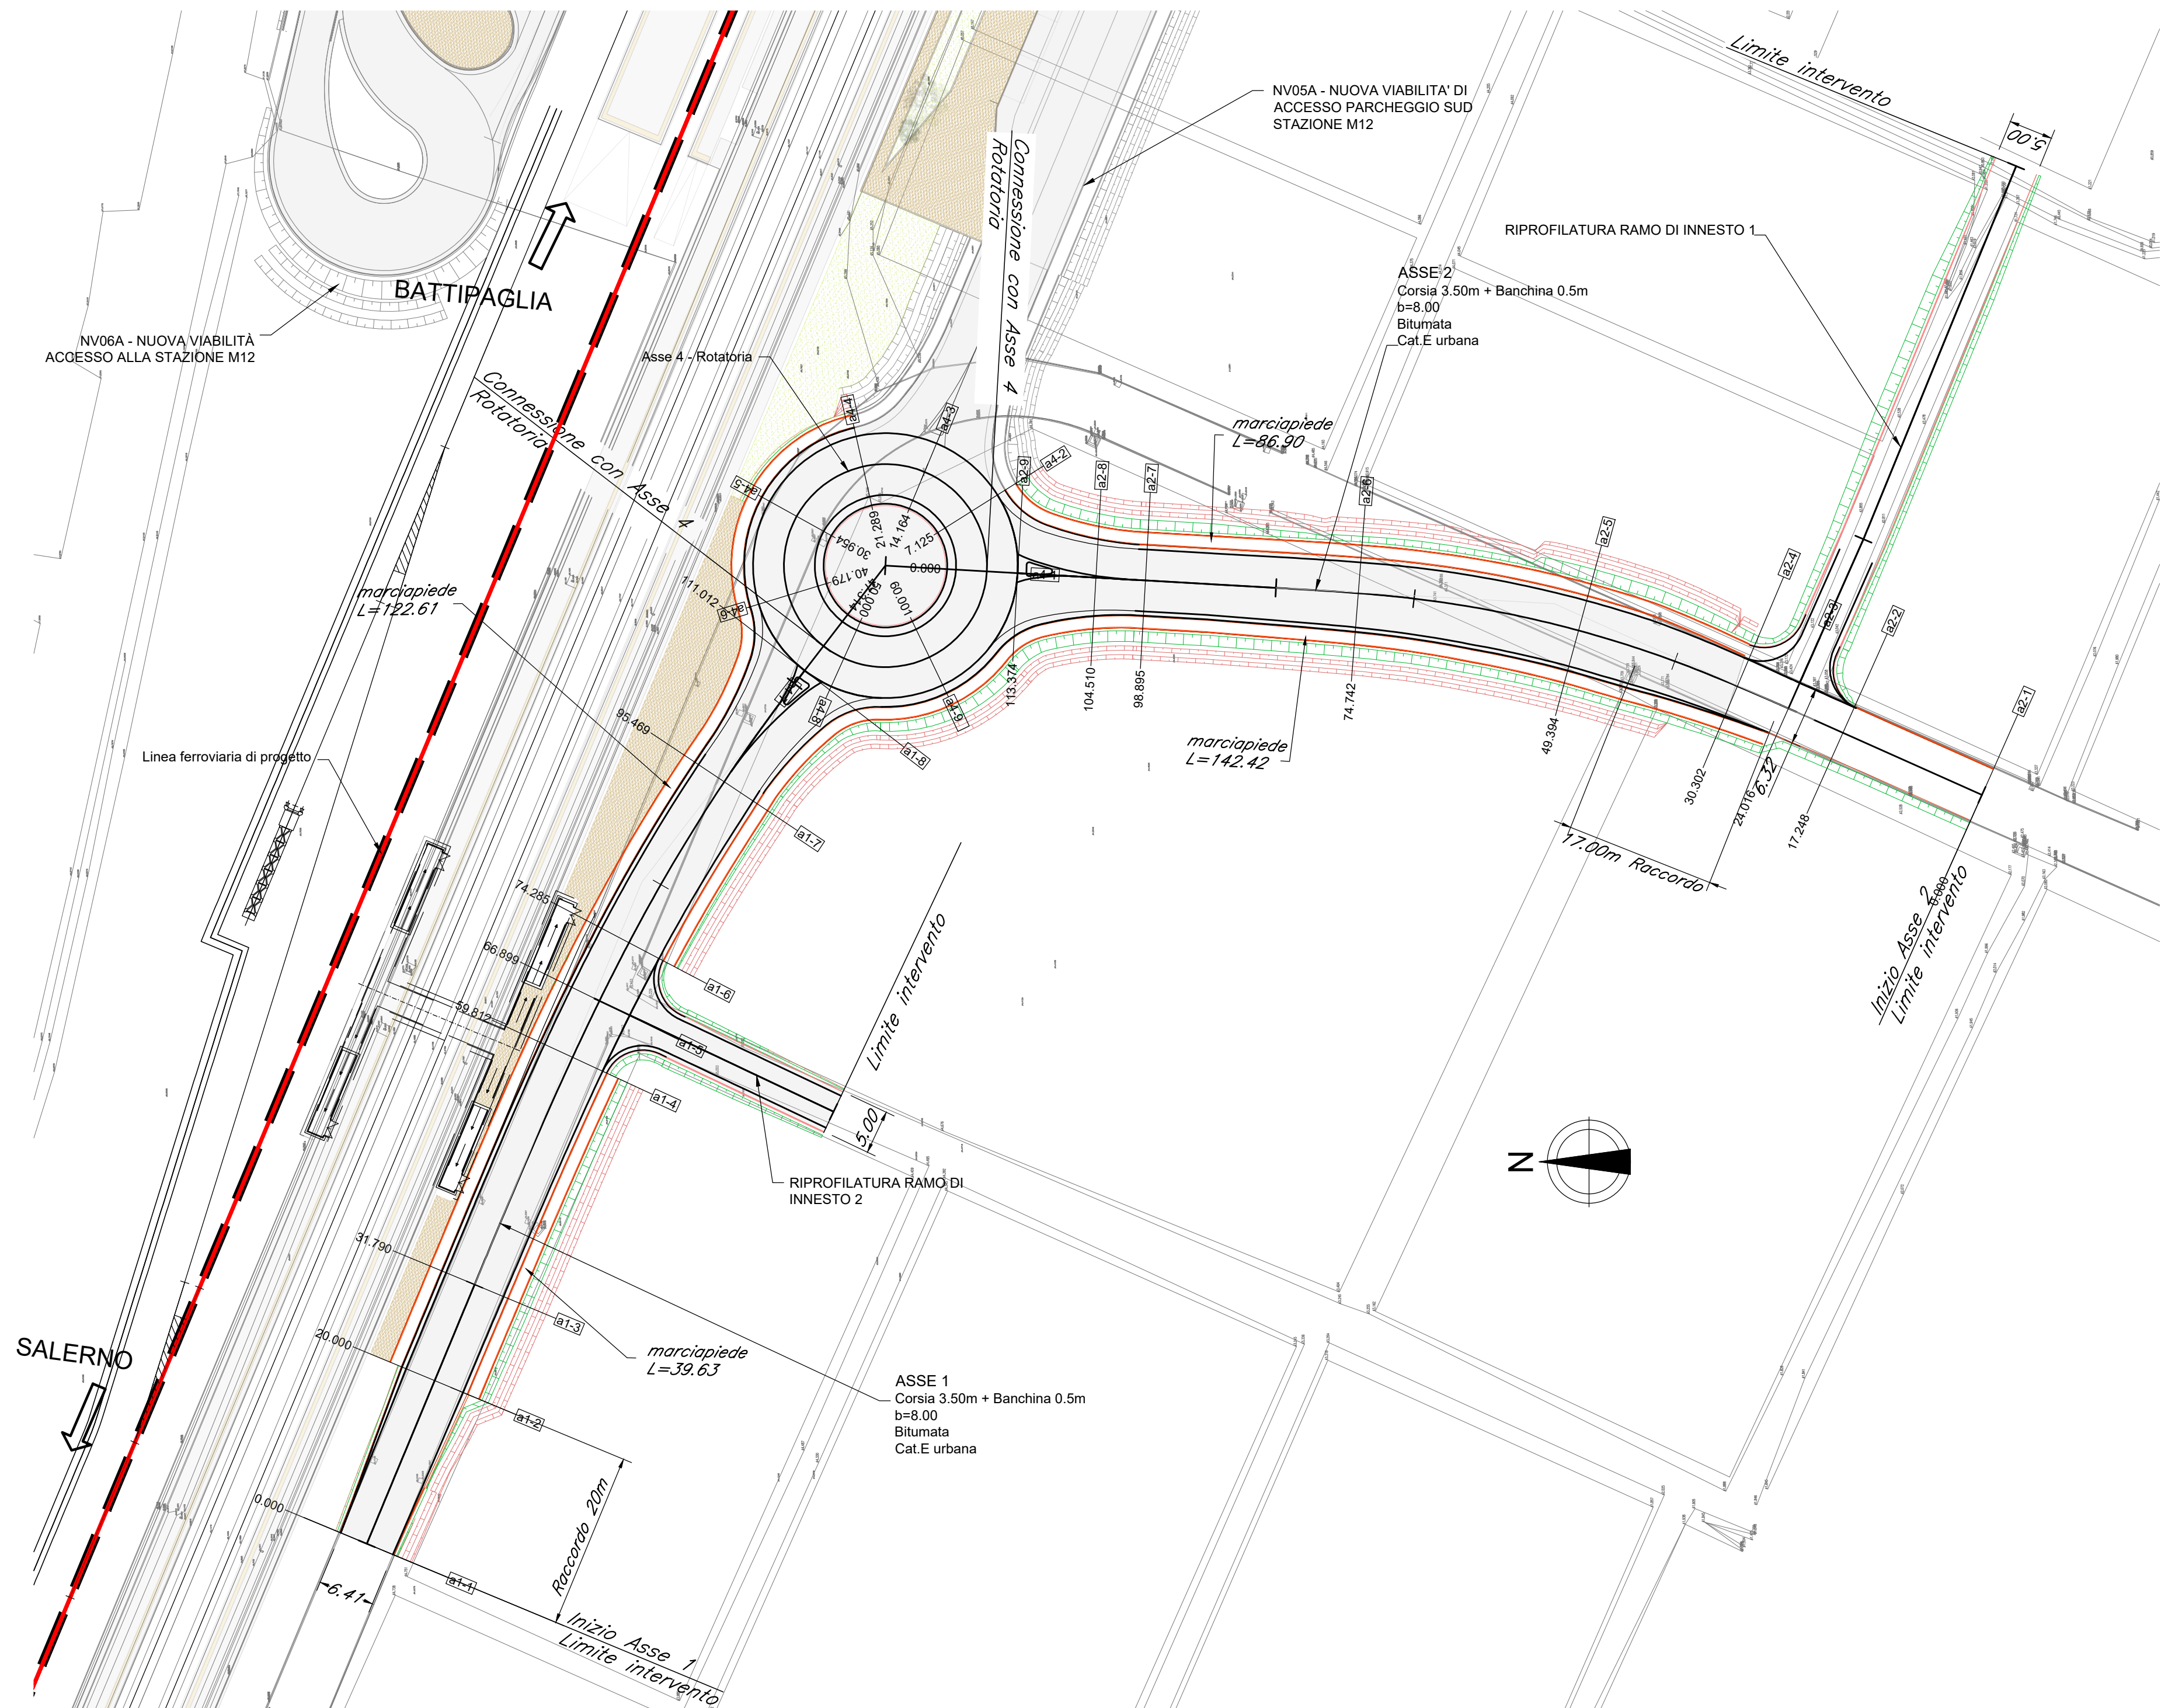


PROFILO - ASSE 2
SCALA 1:500

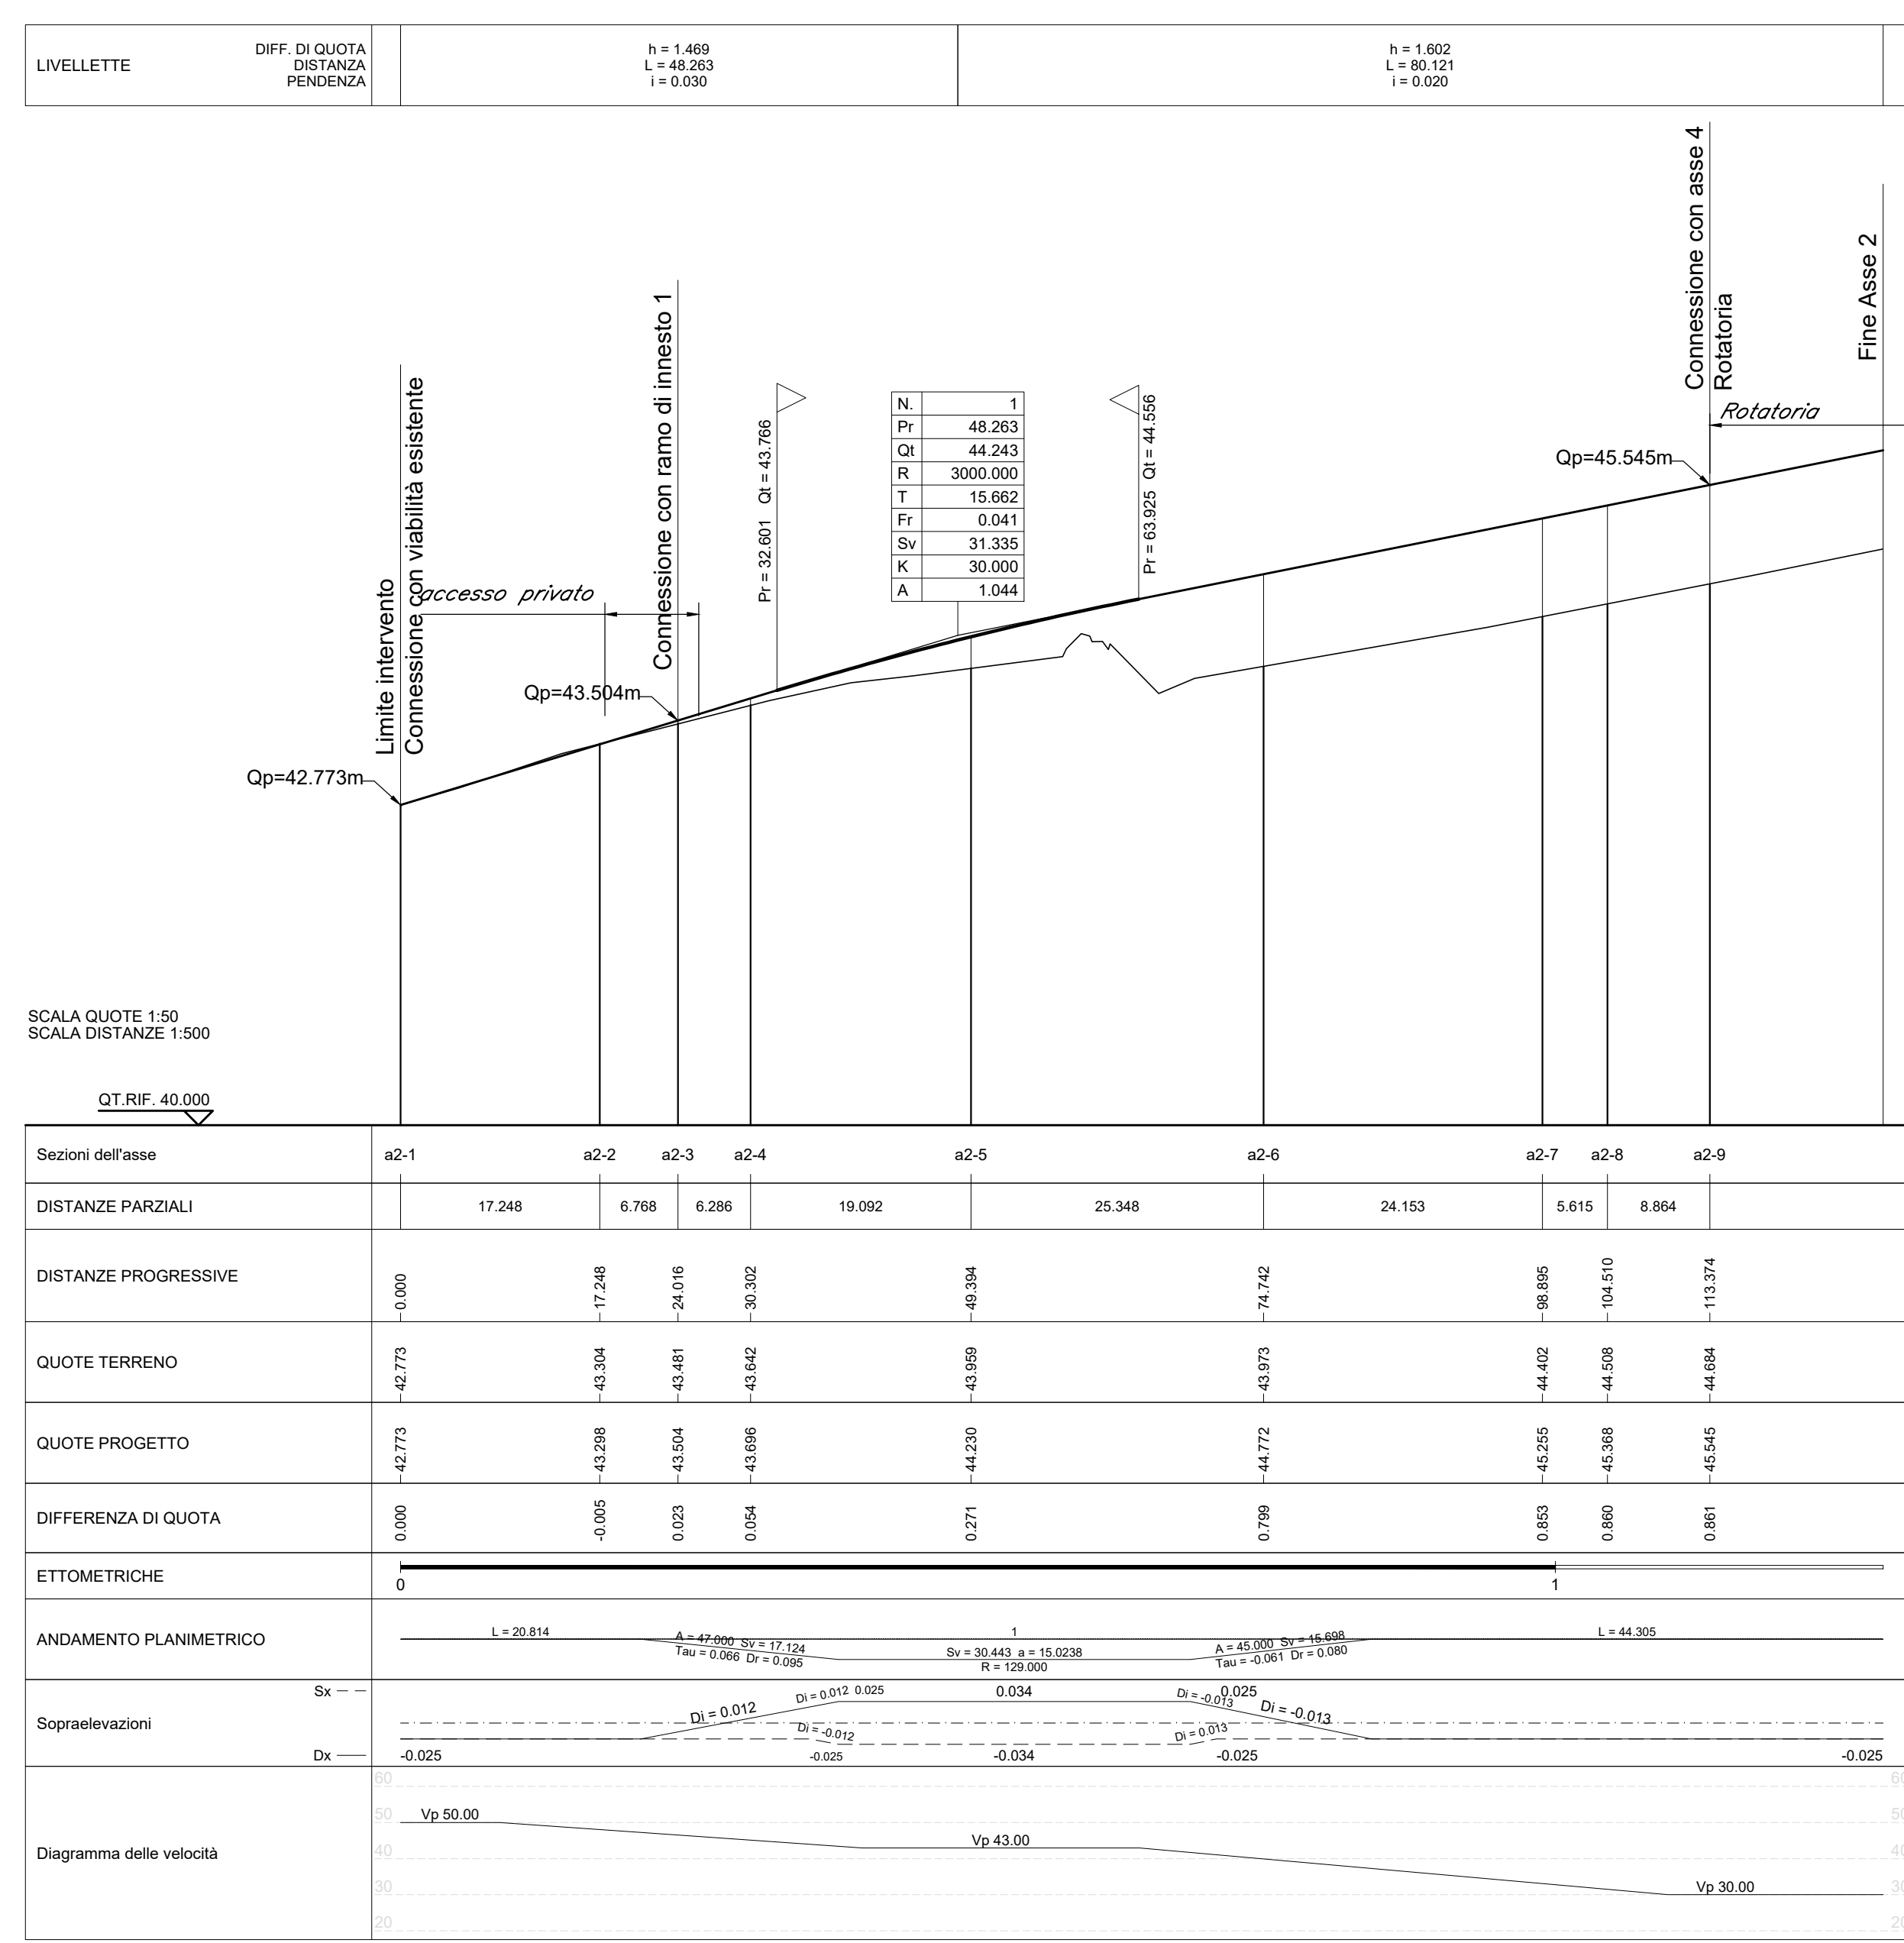


PROFILO - ASSE 4
SCALA 1:500

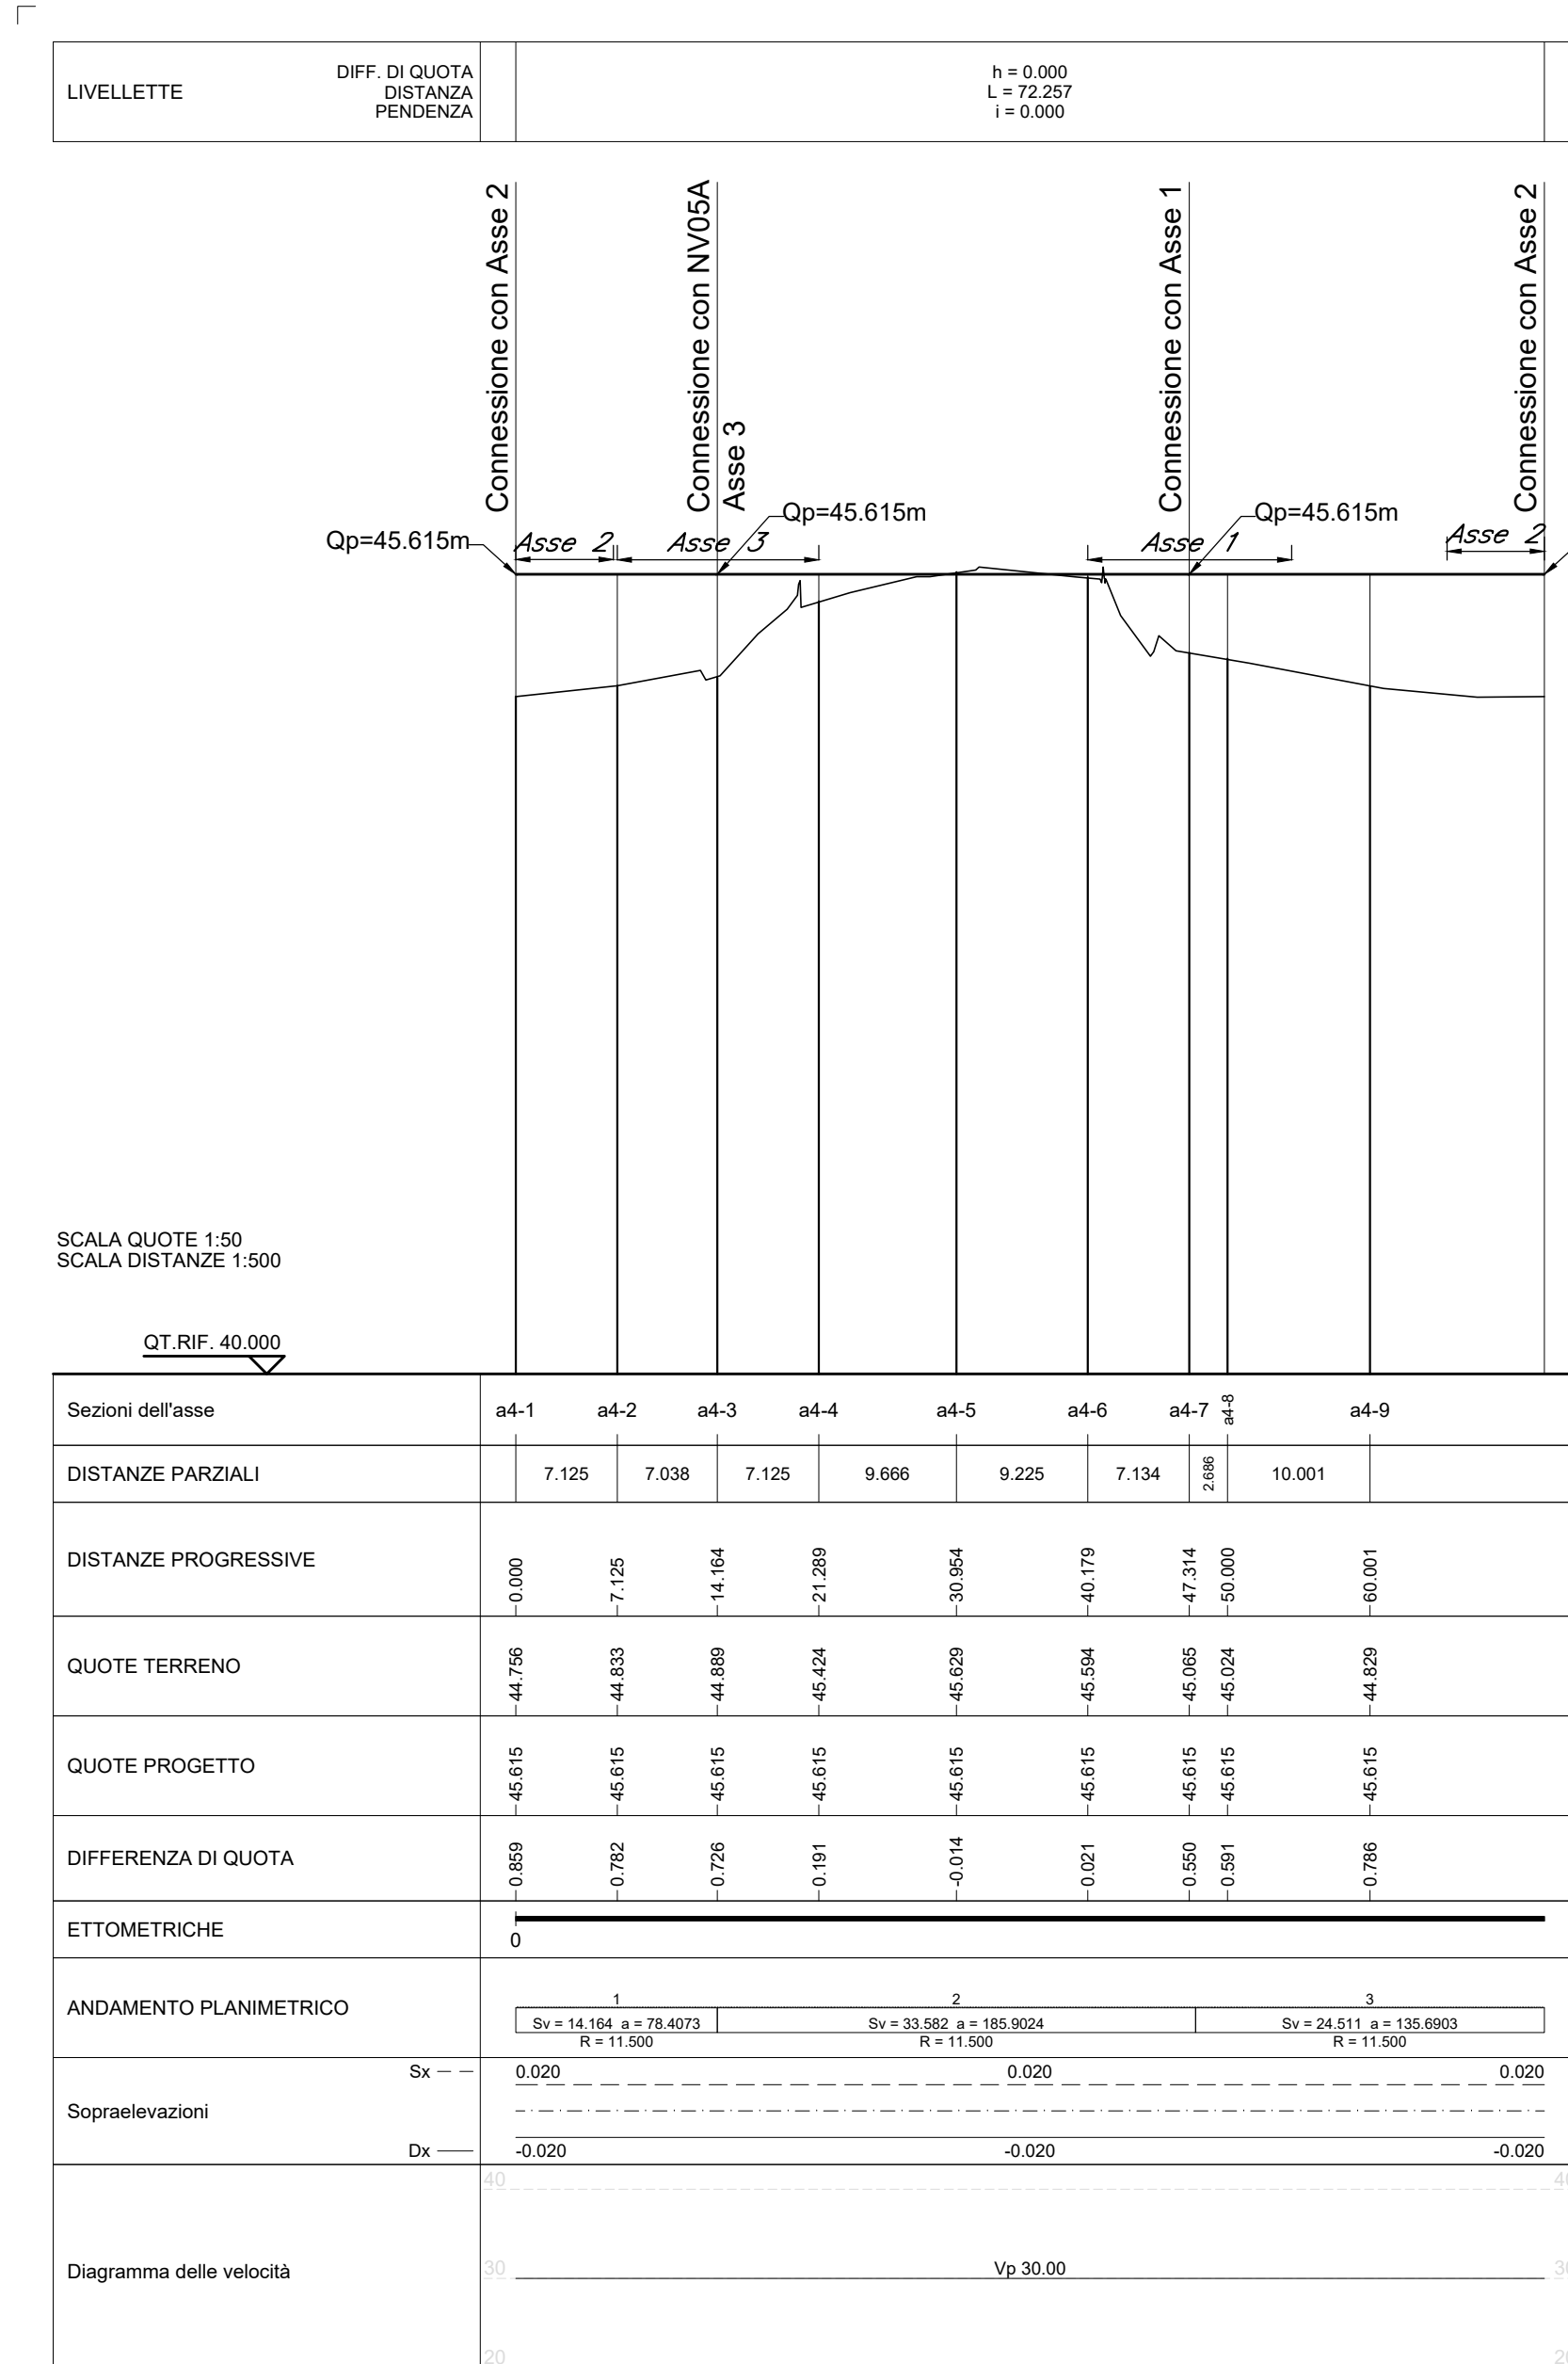

PROFILO - ASSE 1
SCALA 1:500

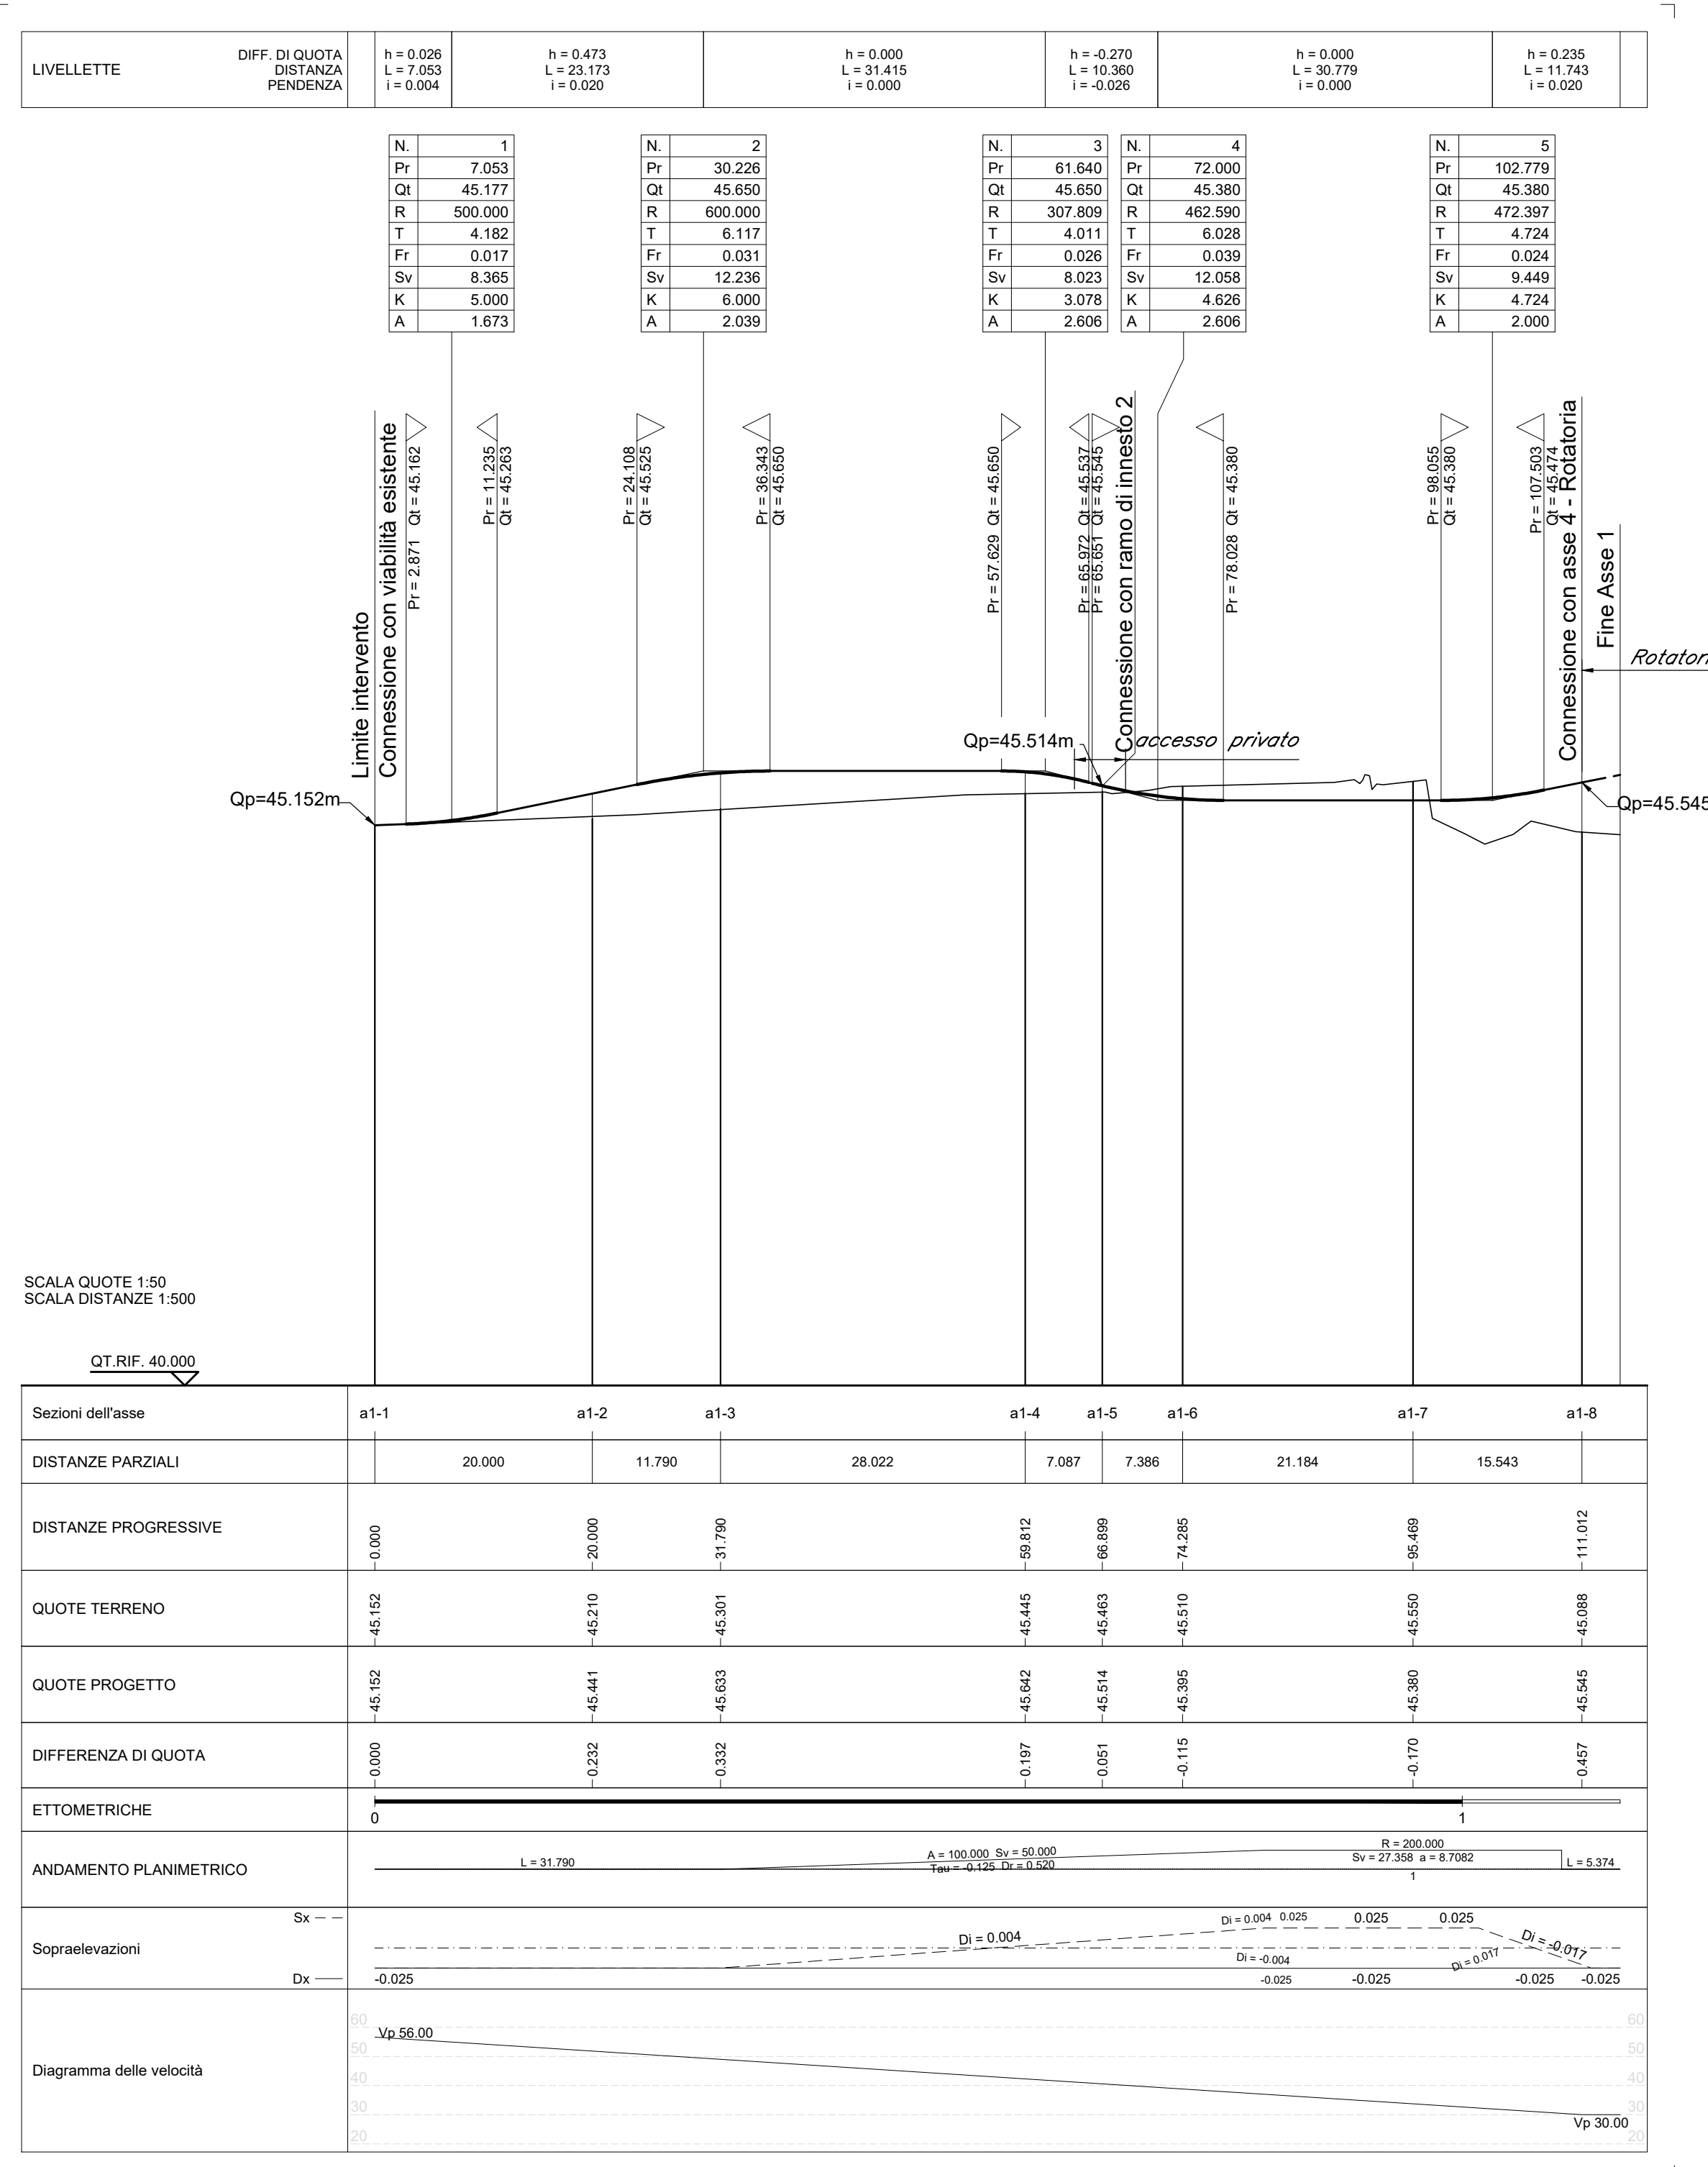

KEY-PLAN

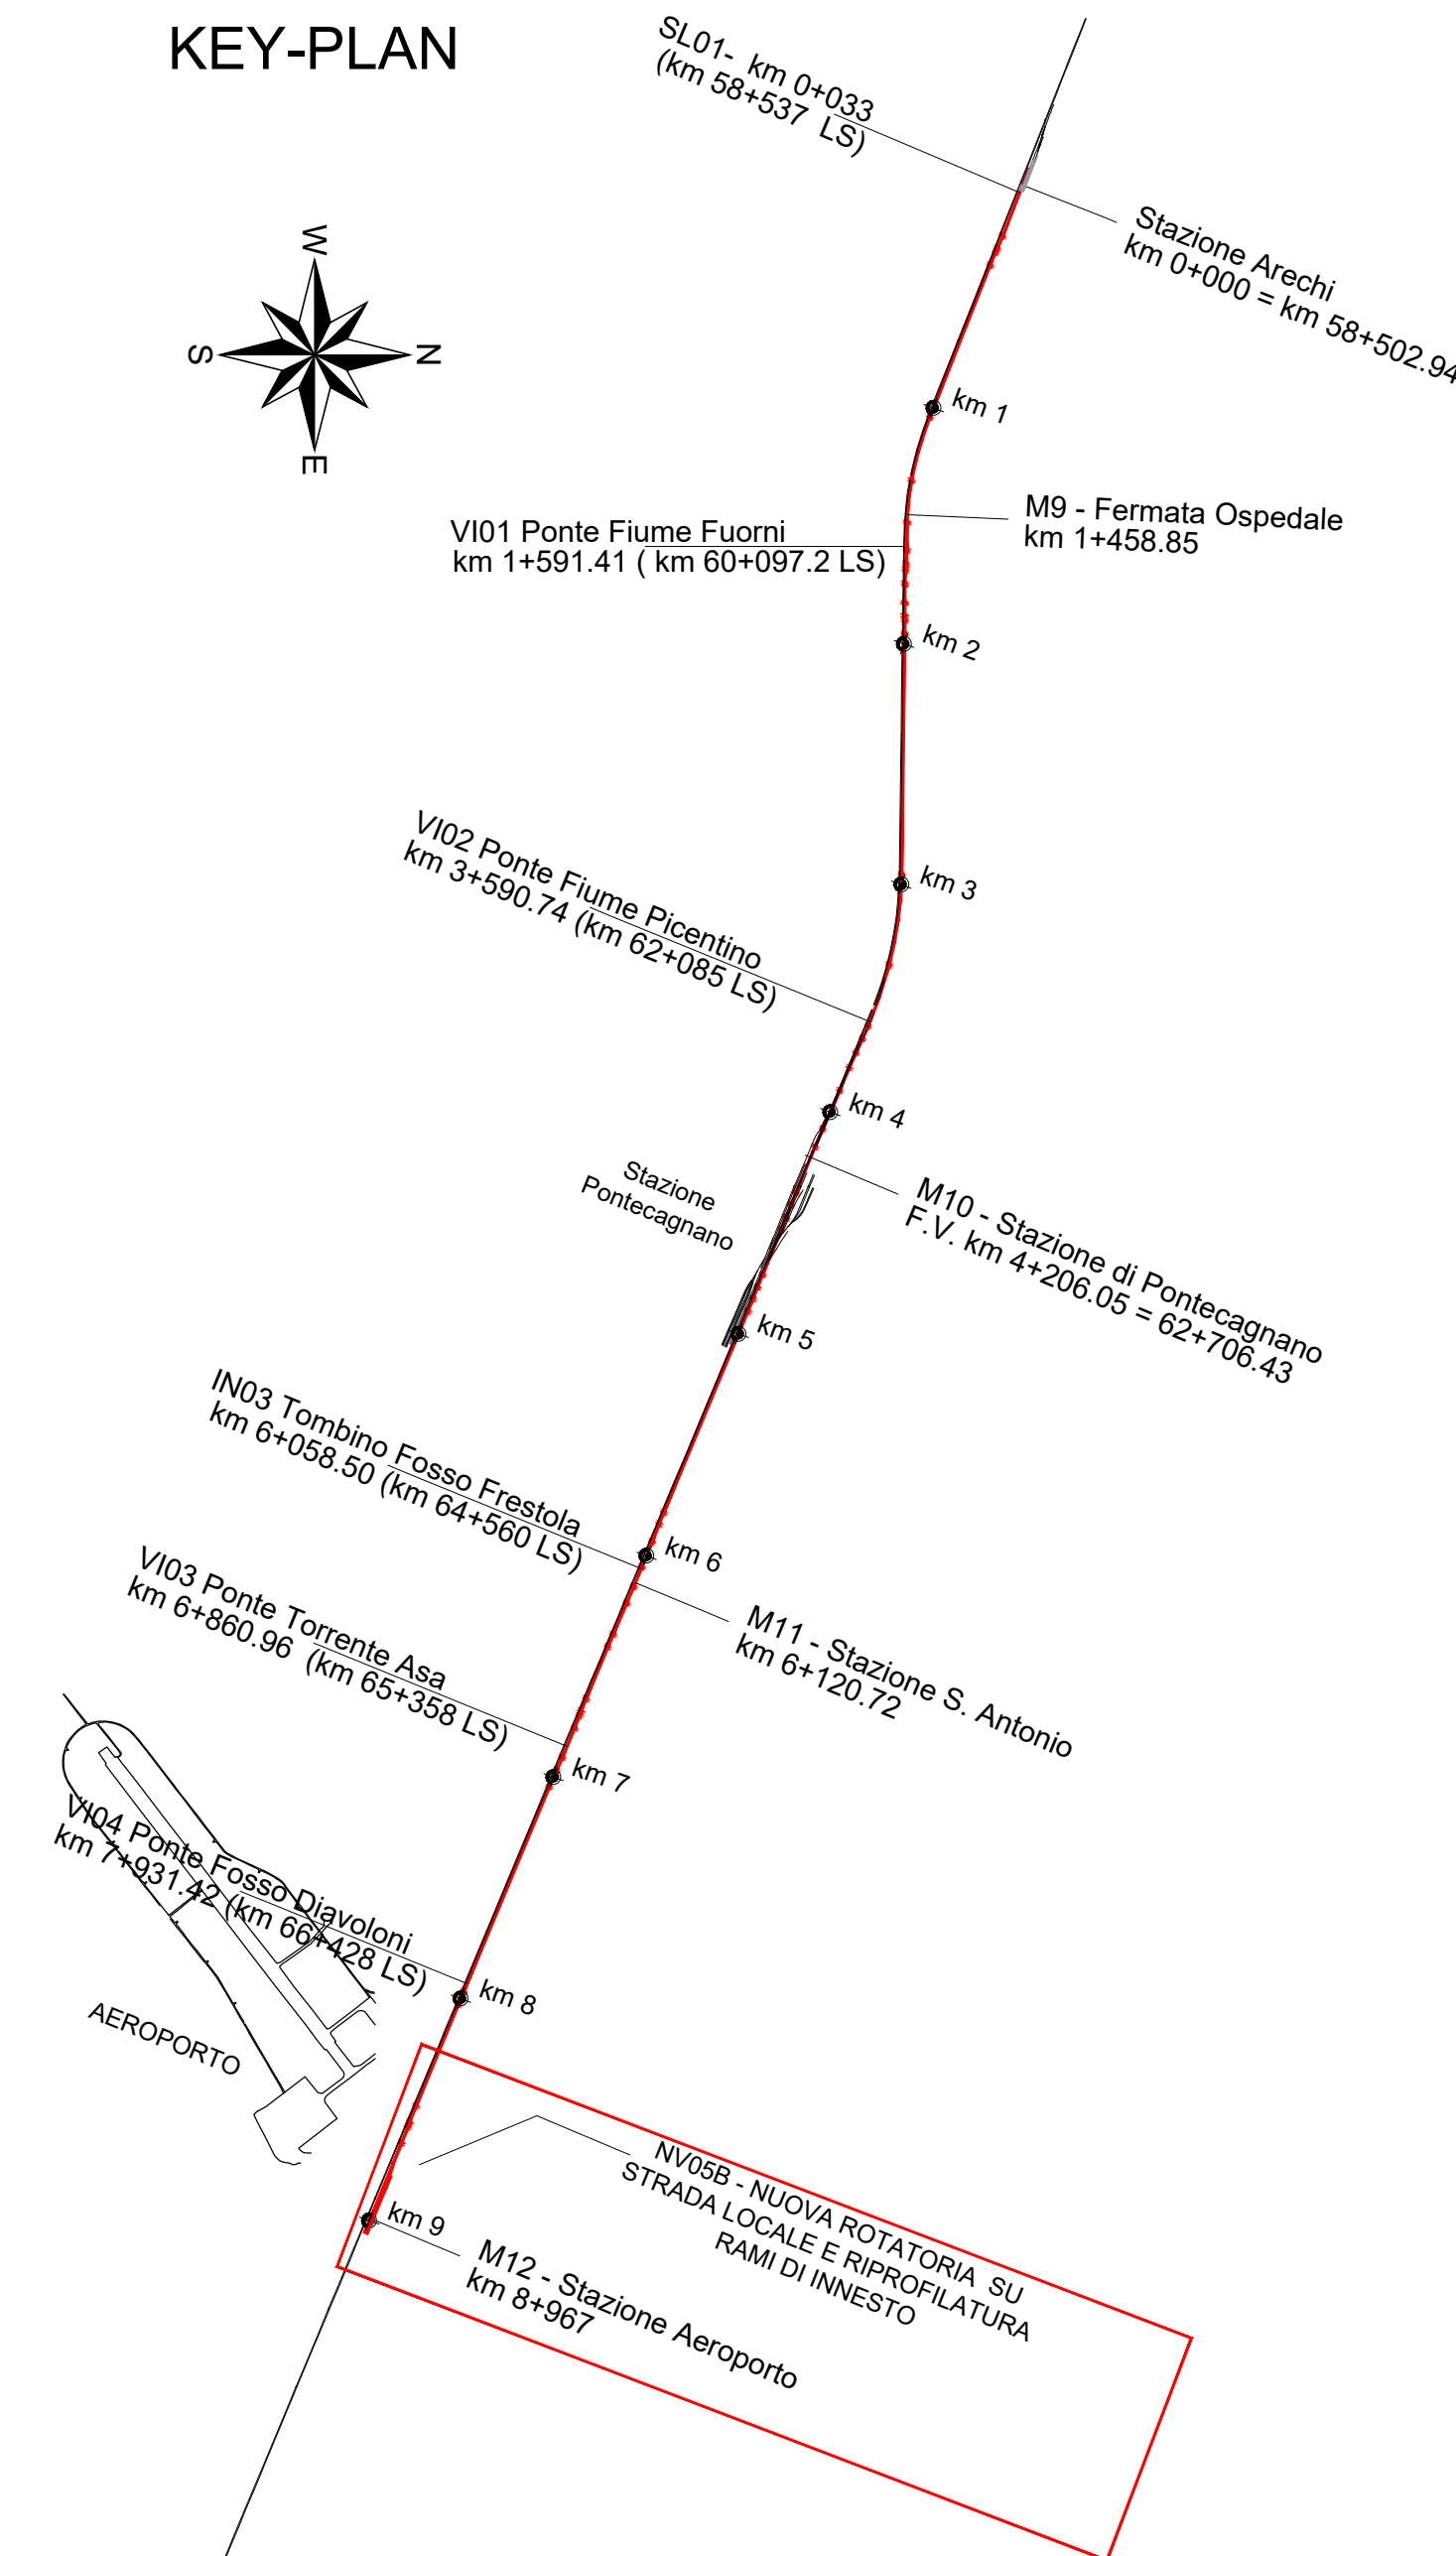

COMMITTENTE:



PROGETTAZIONE:



U.O. INFRASTRUTTURE SUD

PROGETTO DEFINITIVO

LINEA SALERNO - PONTECAGNANO AEROPORTO
COMPLETAMENTO METROPOLITANA DI SALERNO
TRATTA ARECHI - PONTECAGNANO AEROPORTO

NUOVA VIABILITA'
NV05B - NUOVA ROTATORIA SU STRADA LOCALE E RIPROFILATURA RAMI DI INNESTO
Plano-profilo di progetto Rotatoria - rami di innesto

SCALA:

1:500

COMMESSA LOTTO FASE ENTE TIPO DOC. OPERA/DISCIPLINA PROGR. REV.

NN1X 00 D 78 L8 NV05B0 001 C

Rev.	Descrizione	Redatto	Data	Verificato	Data	Approvato	Data	Autore
A	Emissione Esecutiva	A. Pavesi	Set 2020	M. Masi	Set 2020	M. Masi	Set 2020	D. Tenti
B	Emissione Esecutiva	A. Pavesi	Ott 2020	M. Masi	Ott 2020	M. Masi	Ott 2020	D. Tenti
C	Emissione Esecutiva	A. Pavesi	Dic 2020	M. Masi	Dic 2020	M. Masi	Dic 2020	D. Tenti

File: NN1X.0.0.D.78.L8.NV.05.B.0.001.C.DWG

n. Elab.: