




PLANIMETRIA
SCALA 1:500

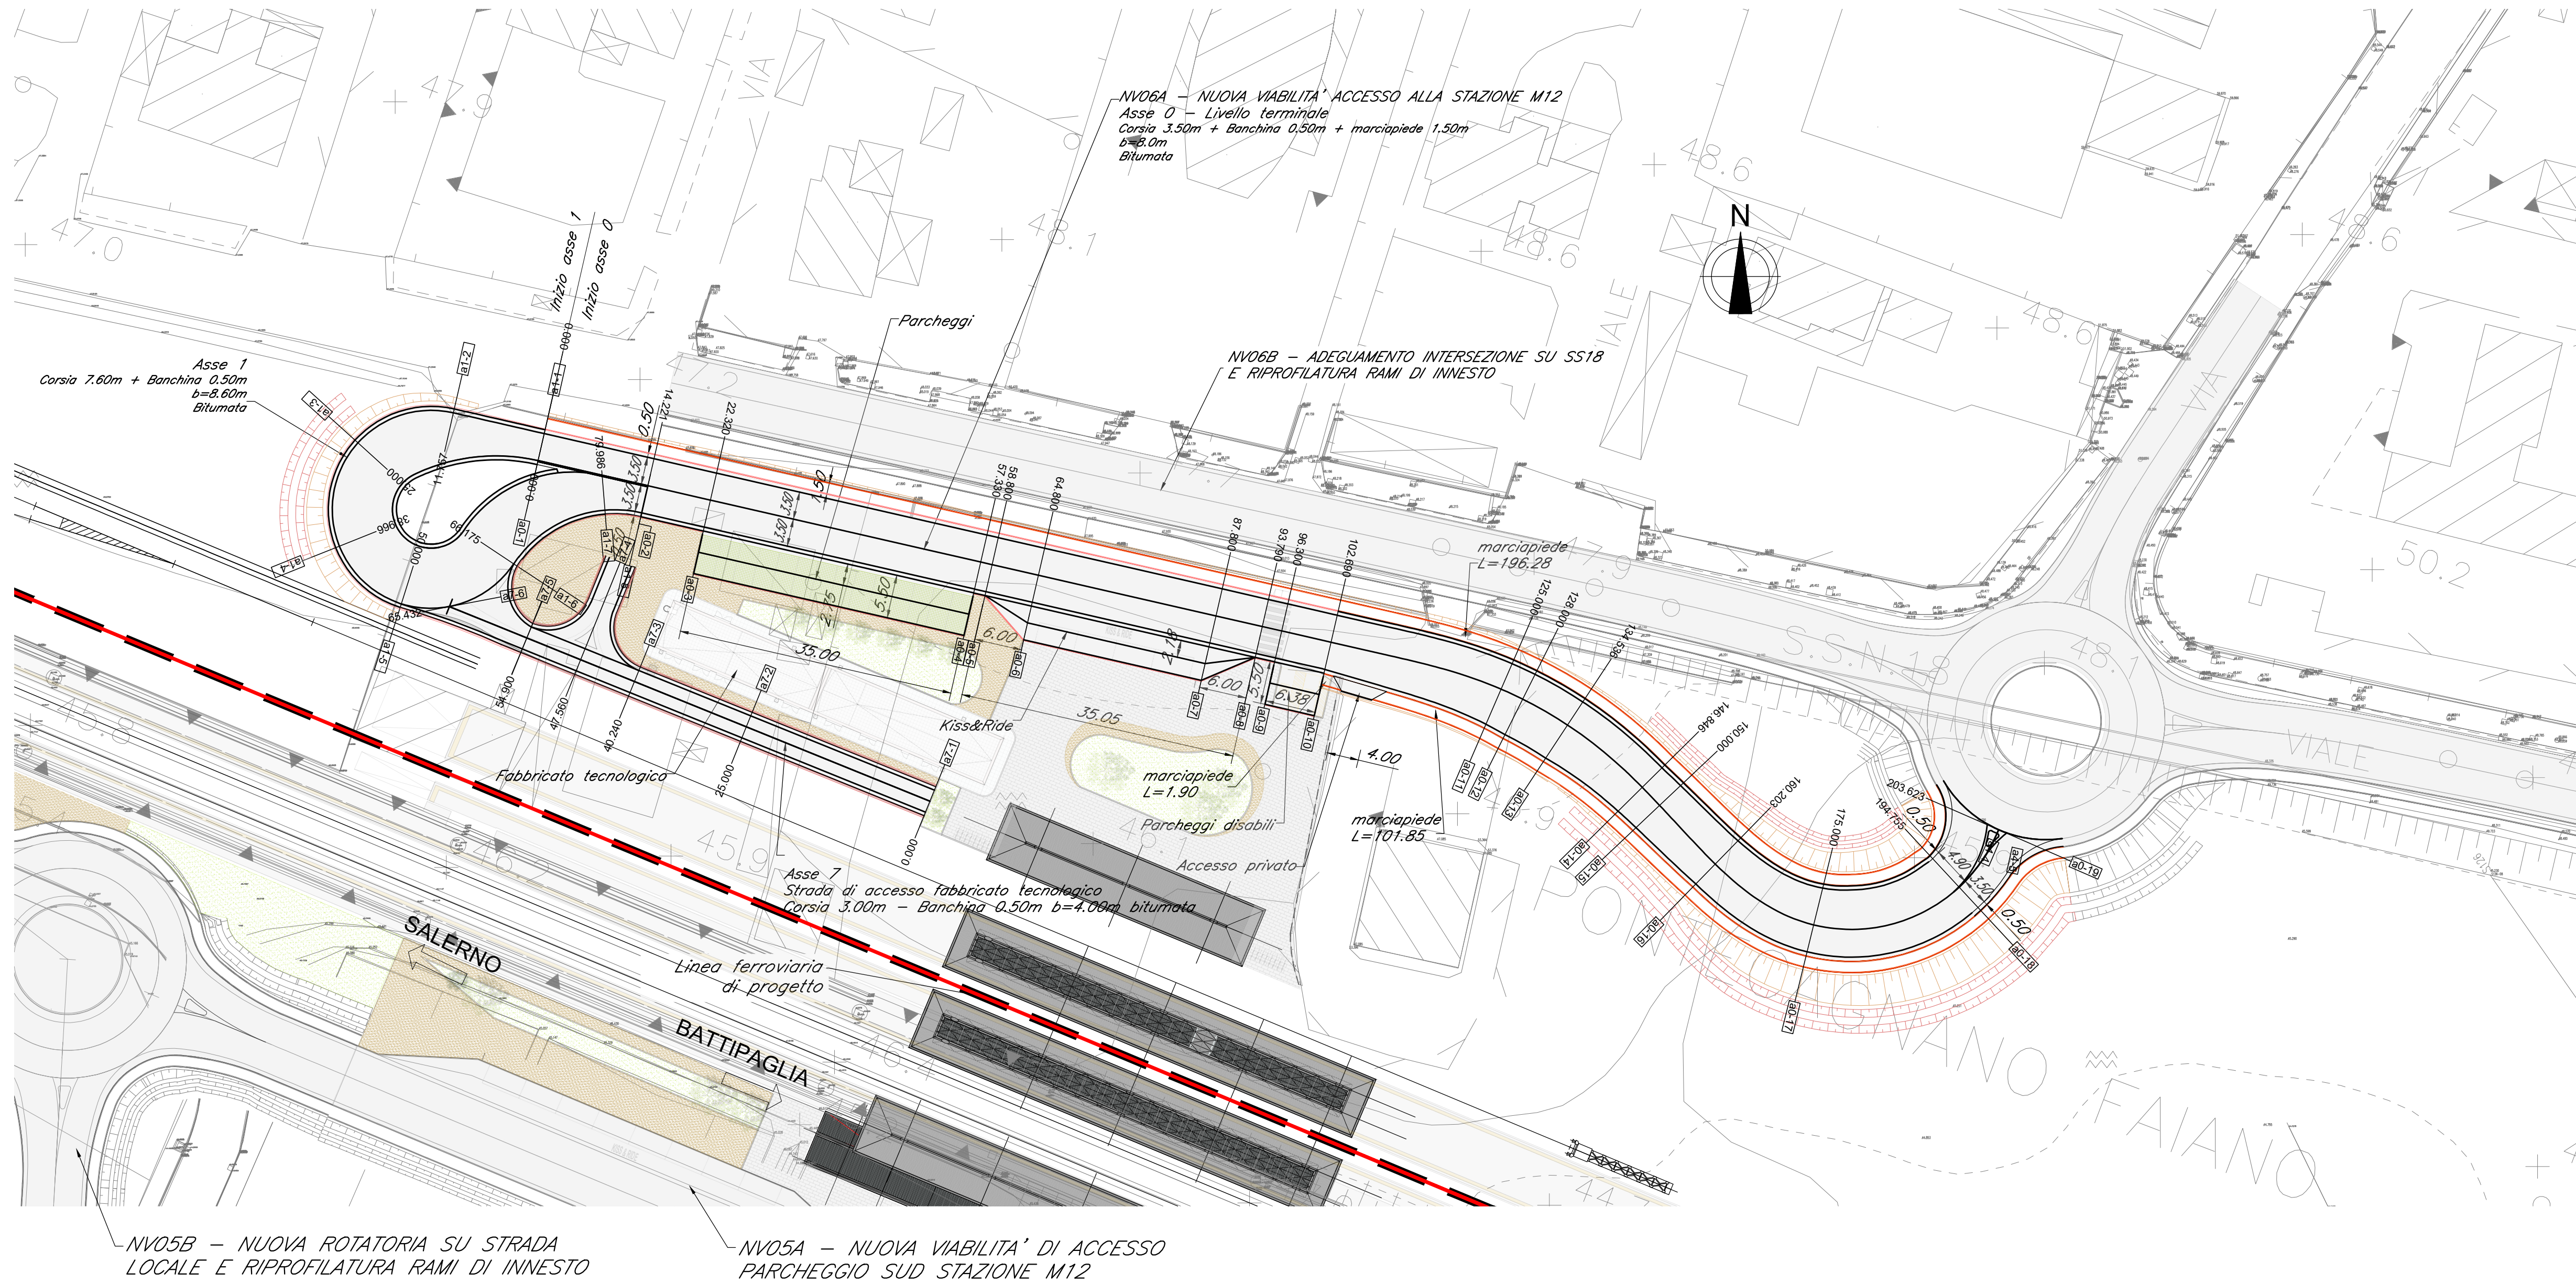


PROFILO ASSE 0
SCALA 1:500

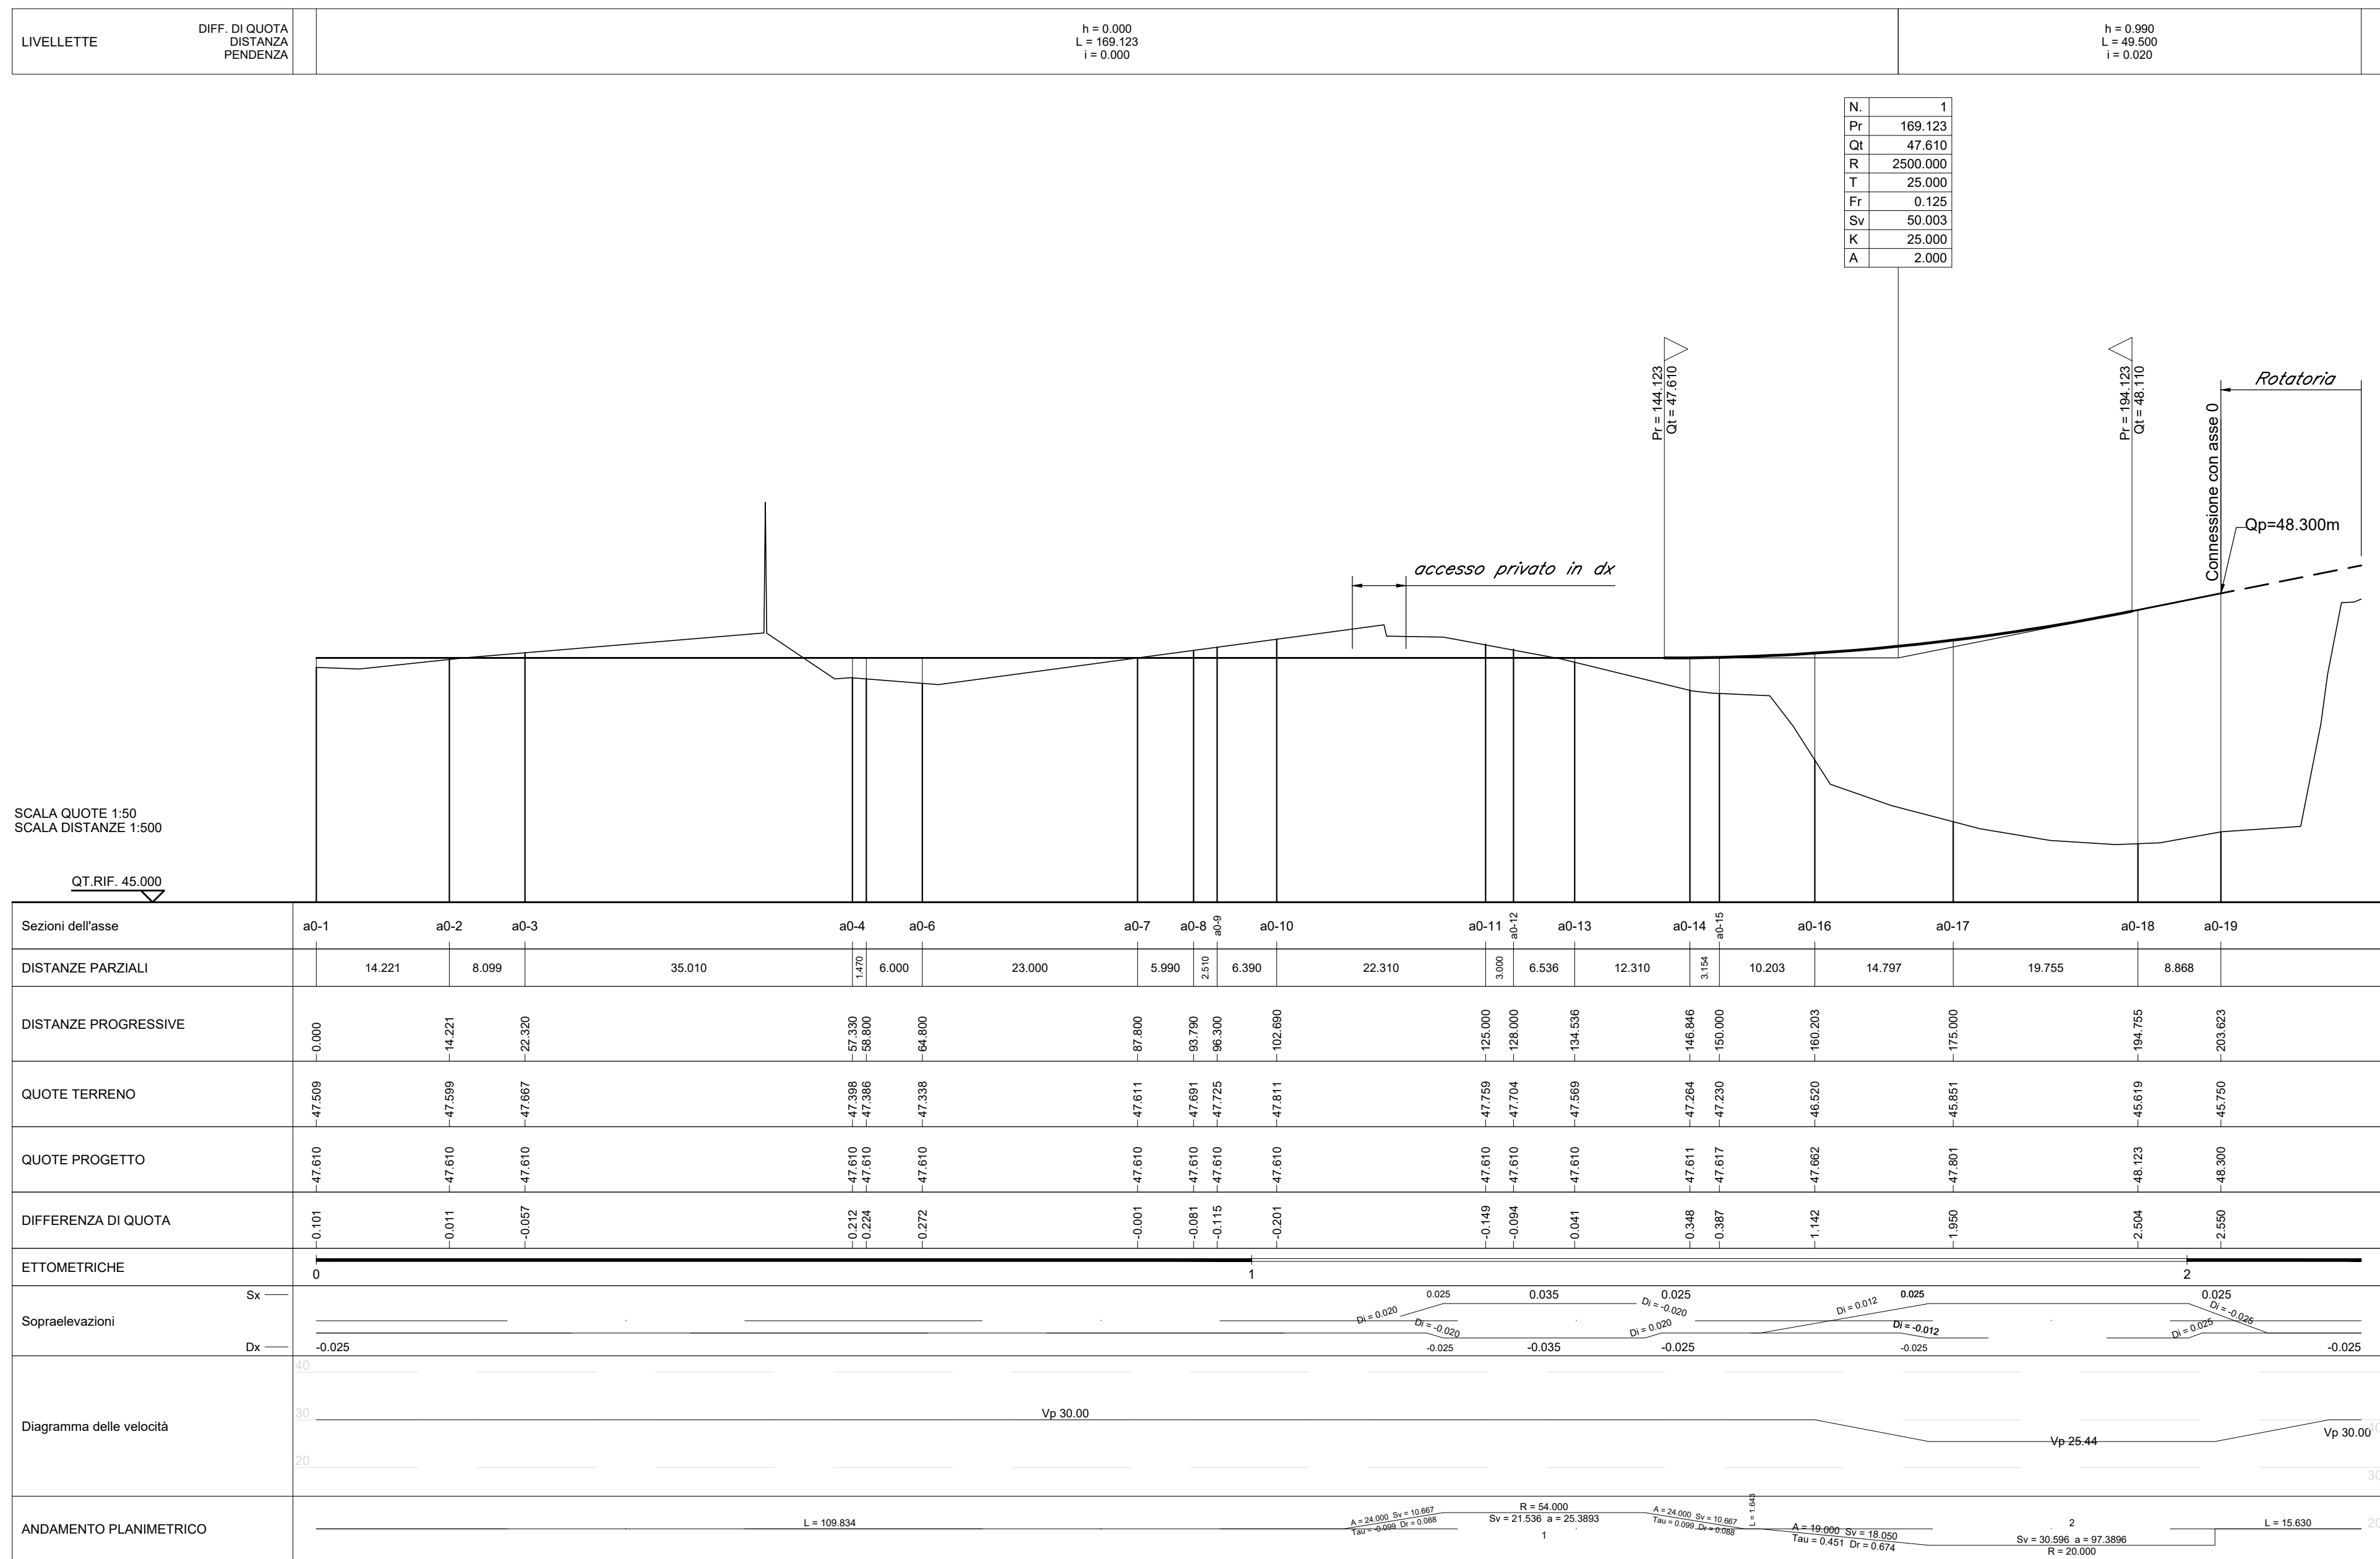


PROFILO ASSE 7
SCALA 1:500

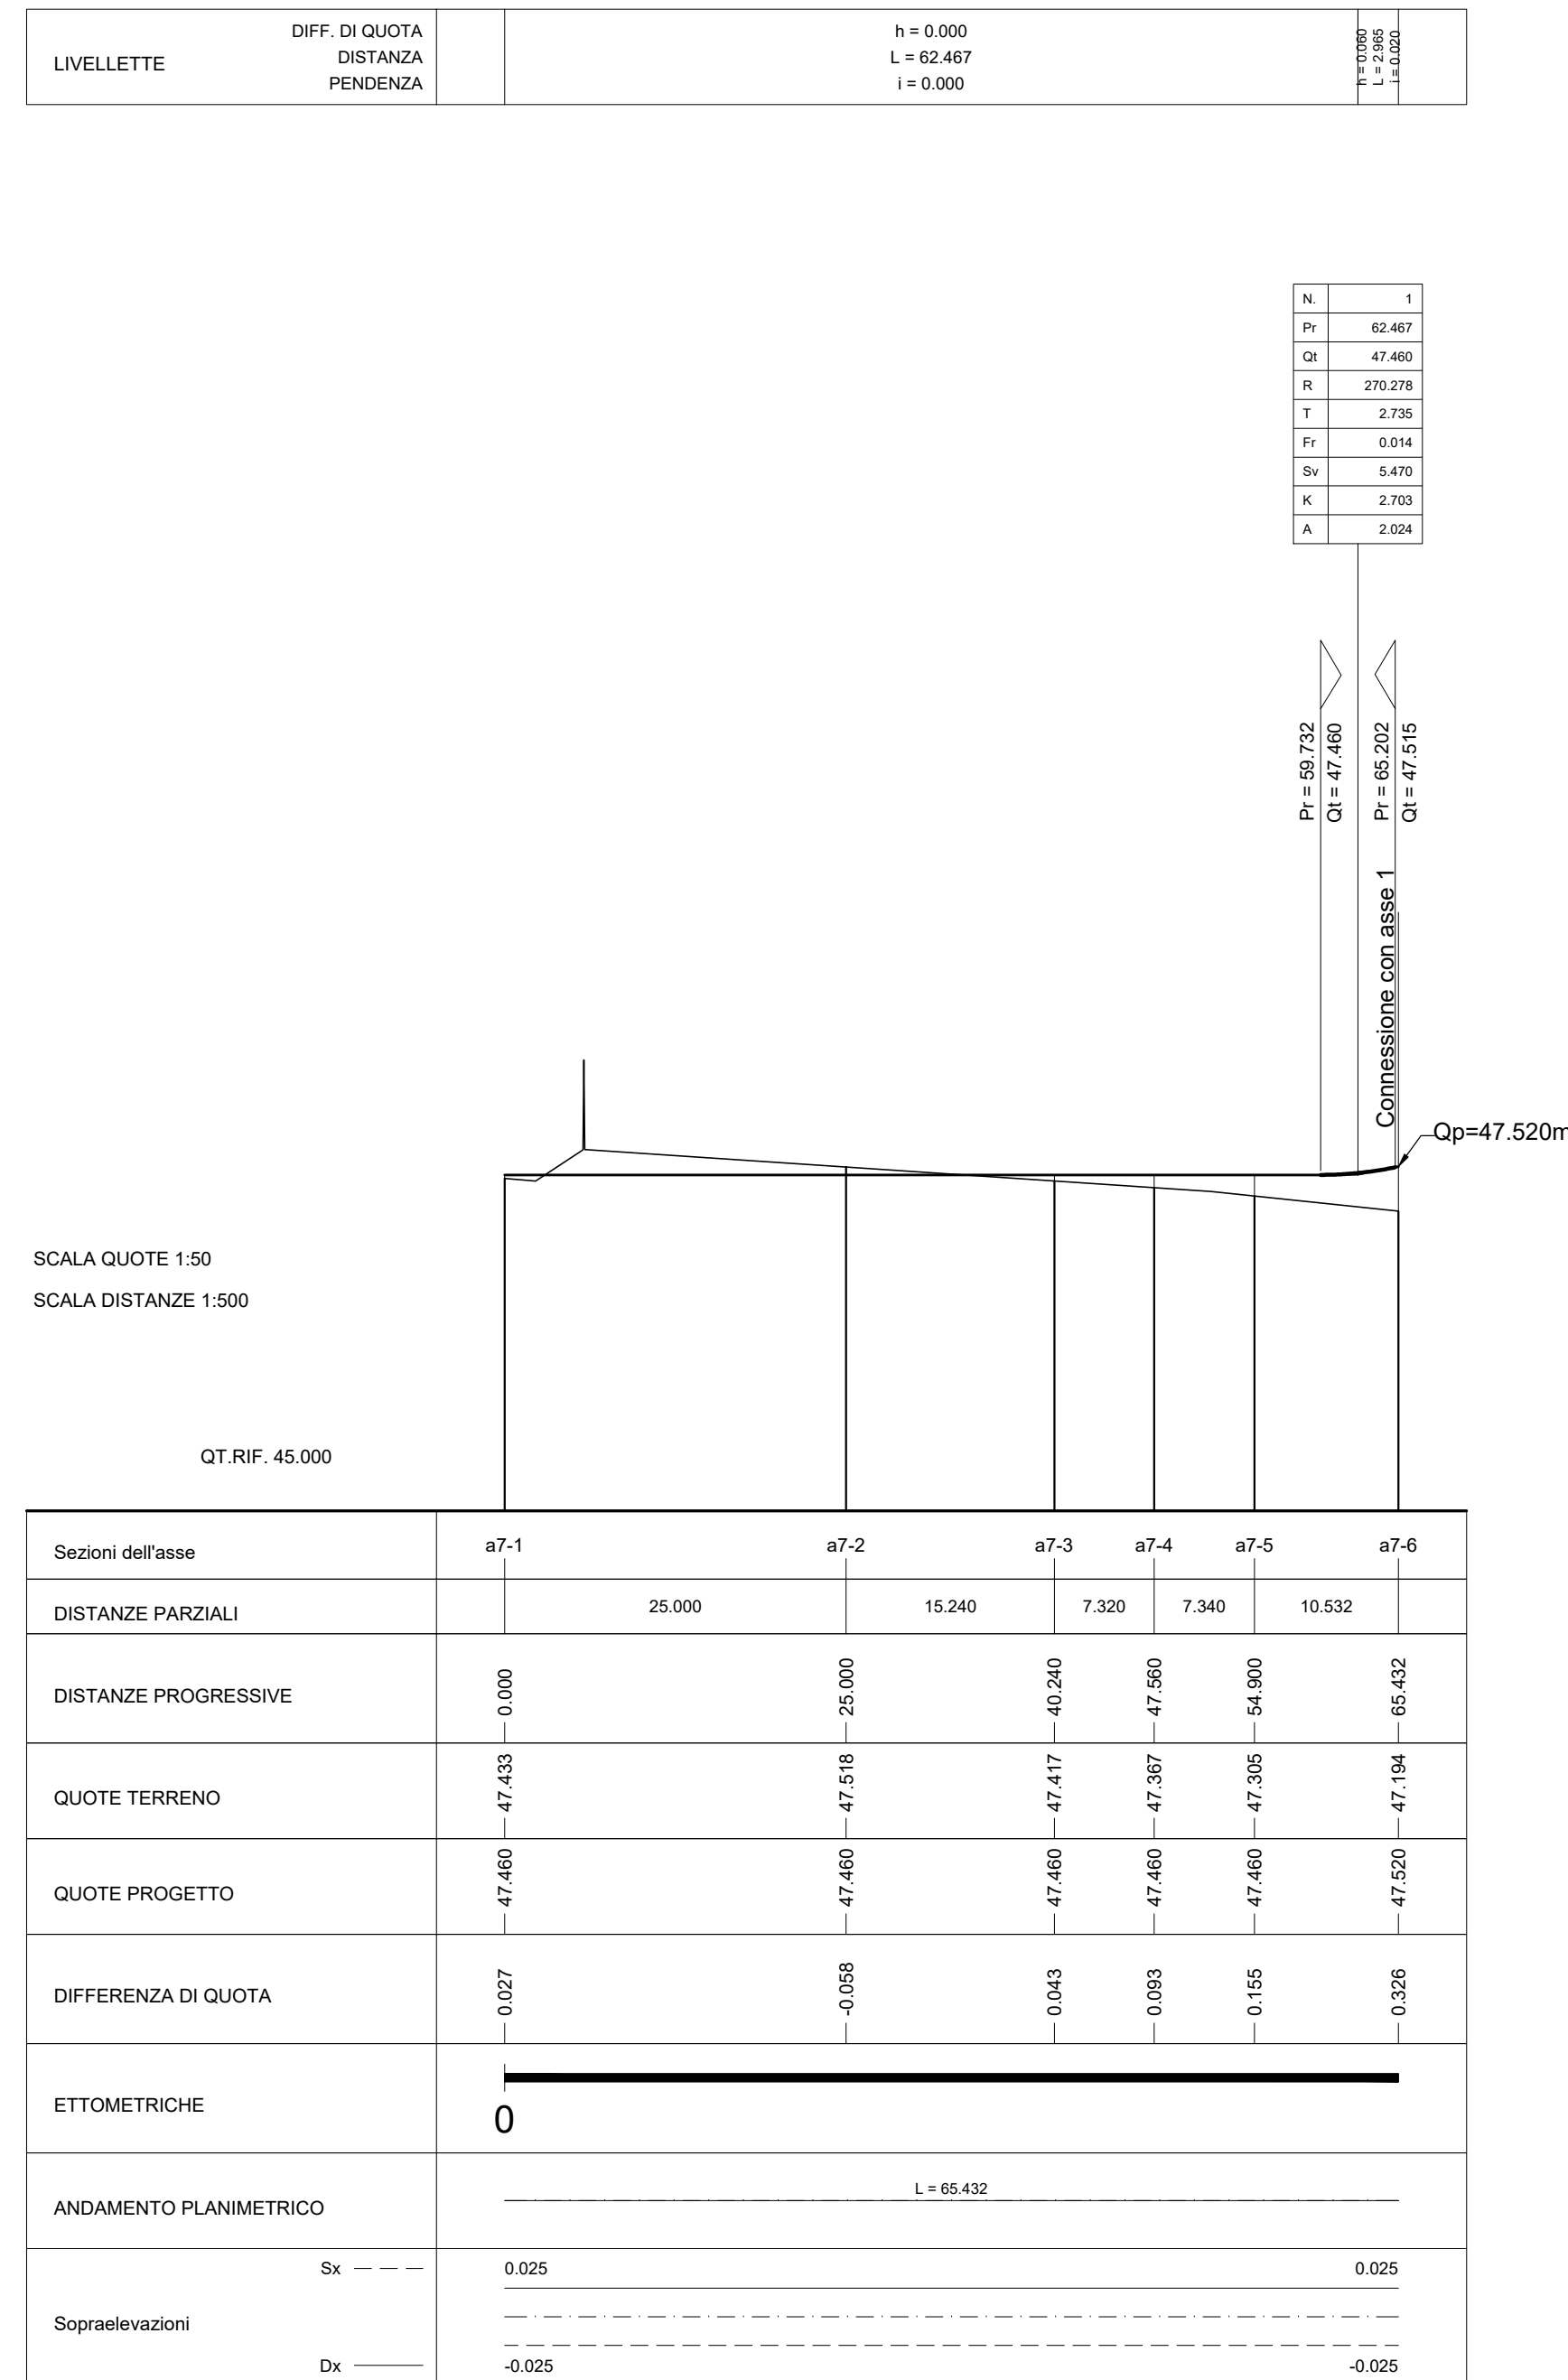

PROFILO ASSE 1
SCALA 1:500

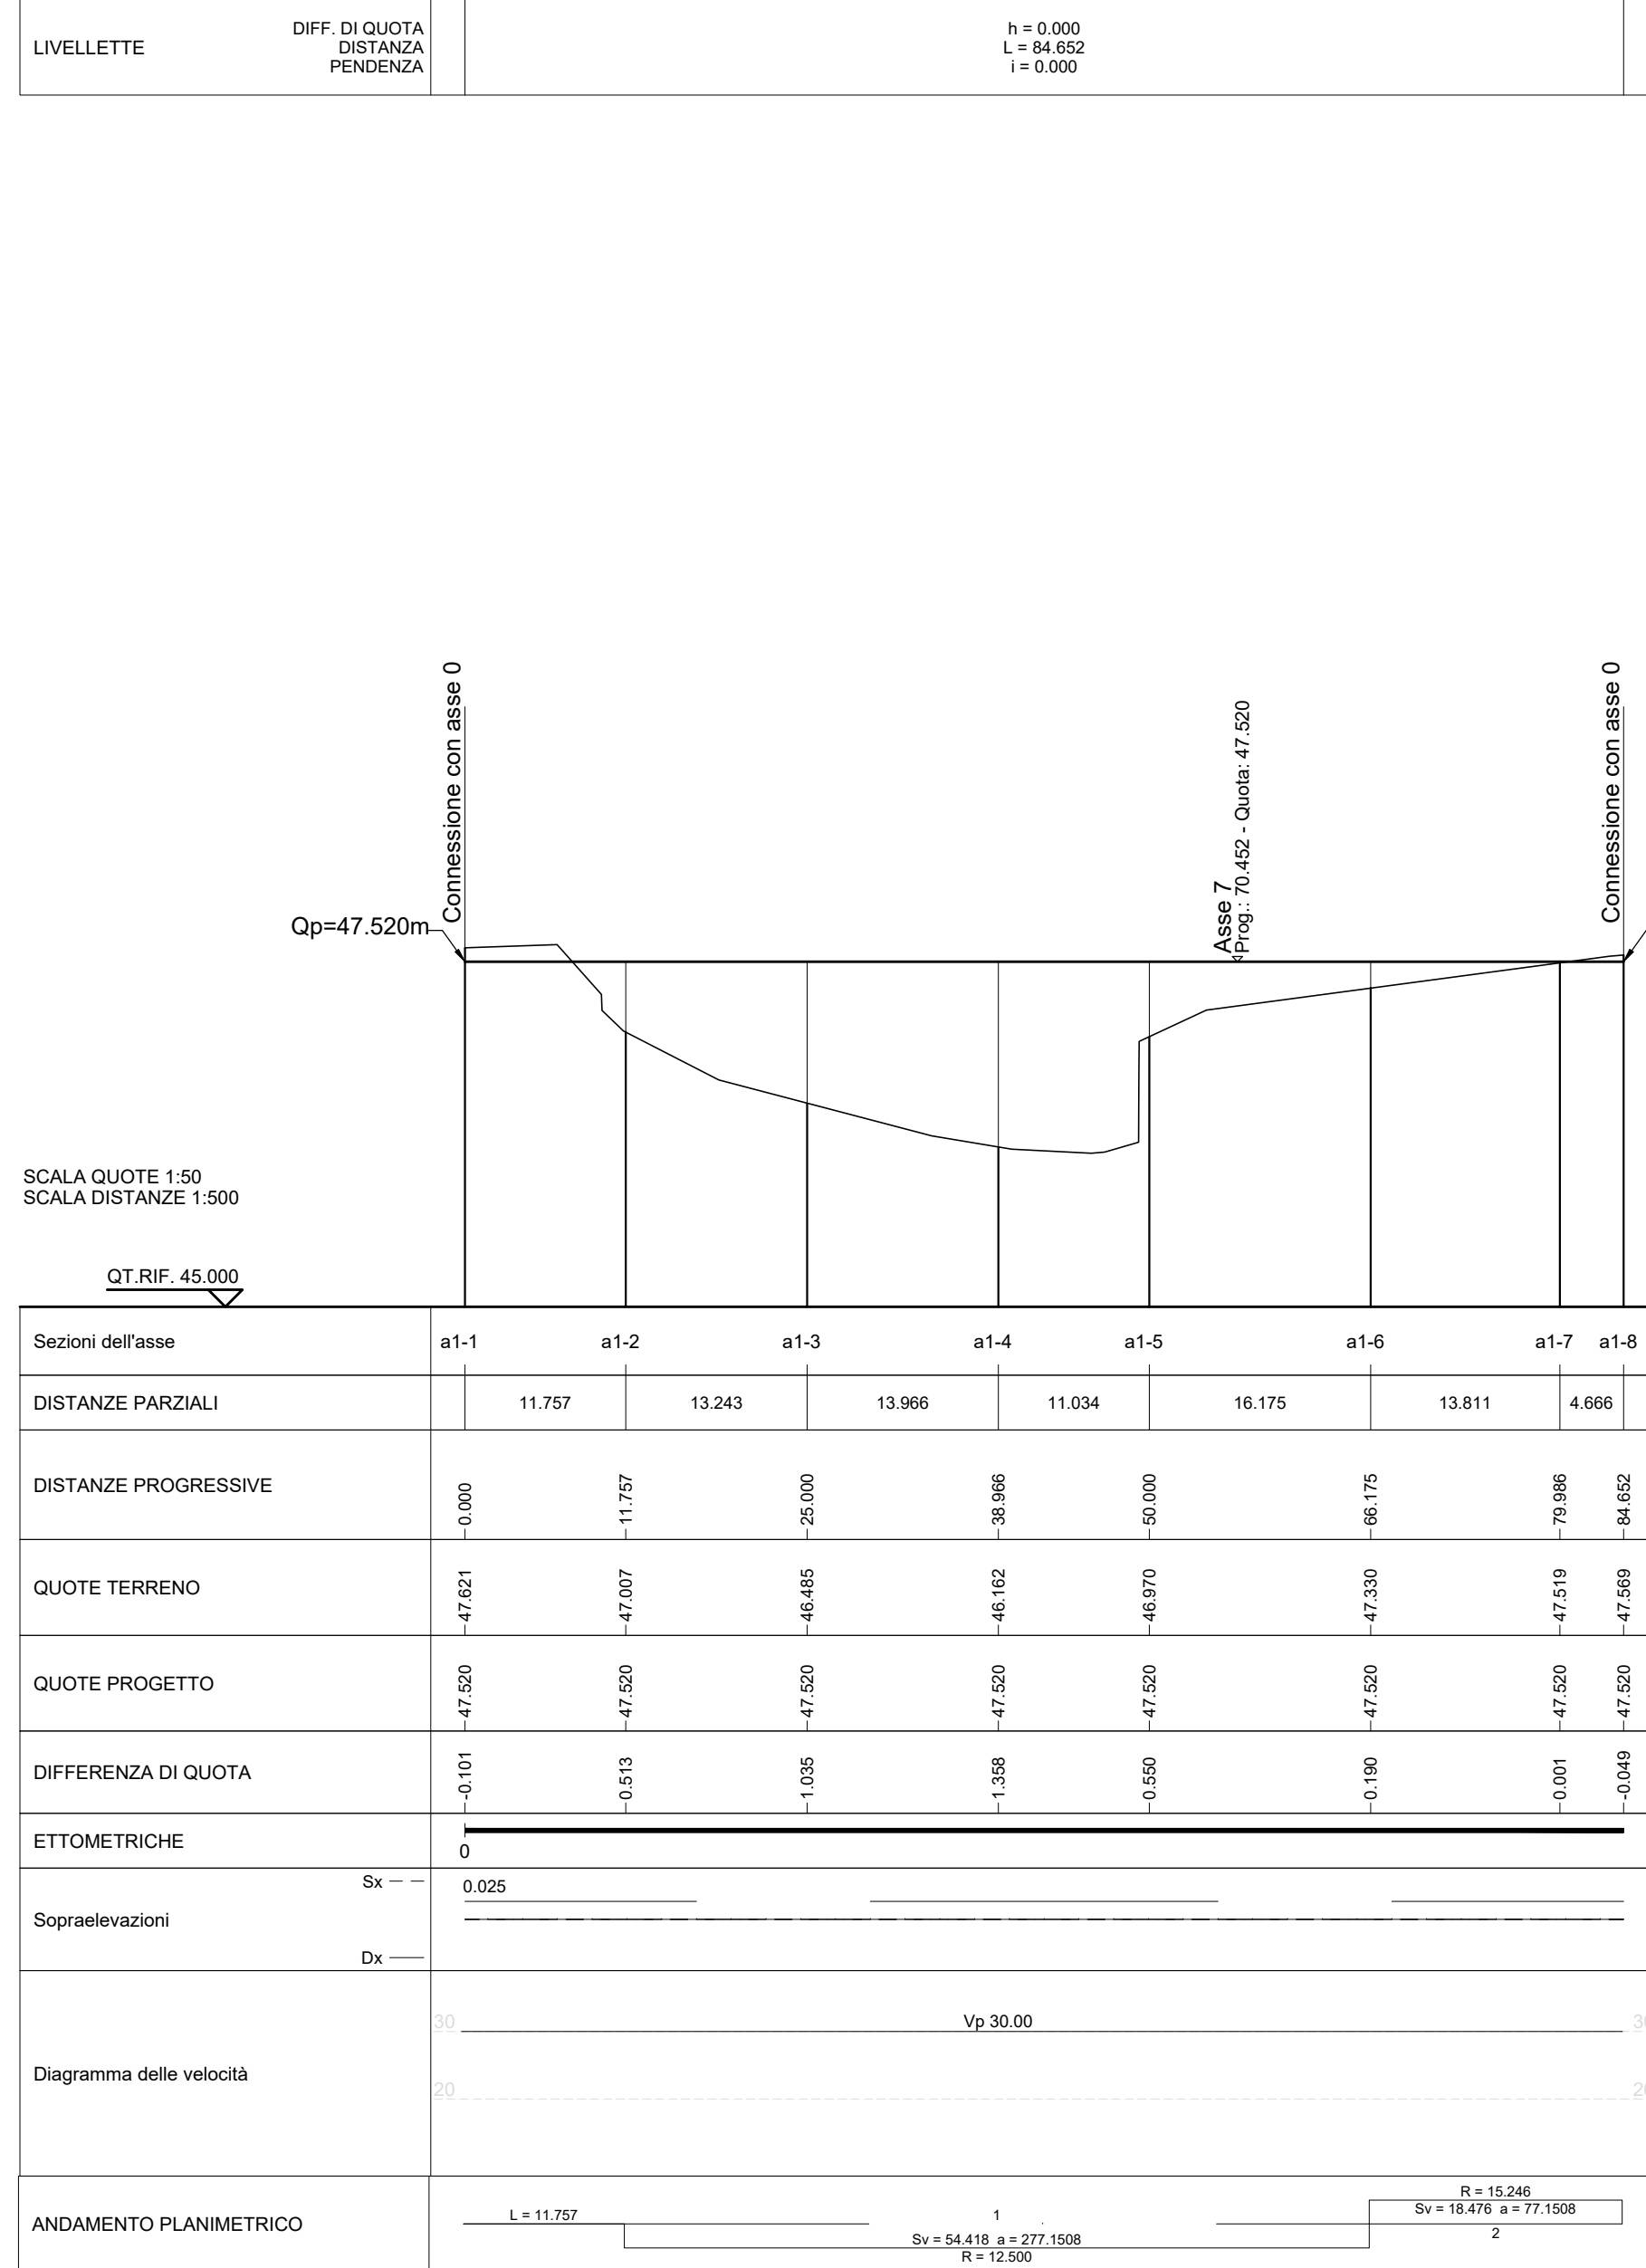

KEY-PLAN

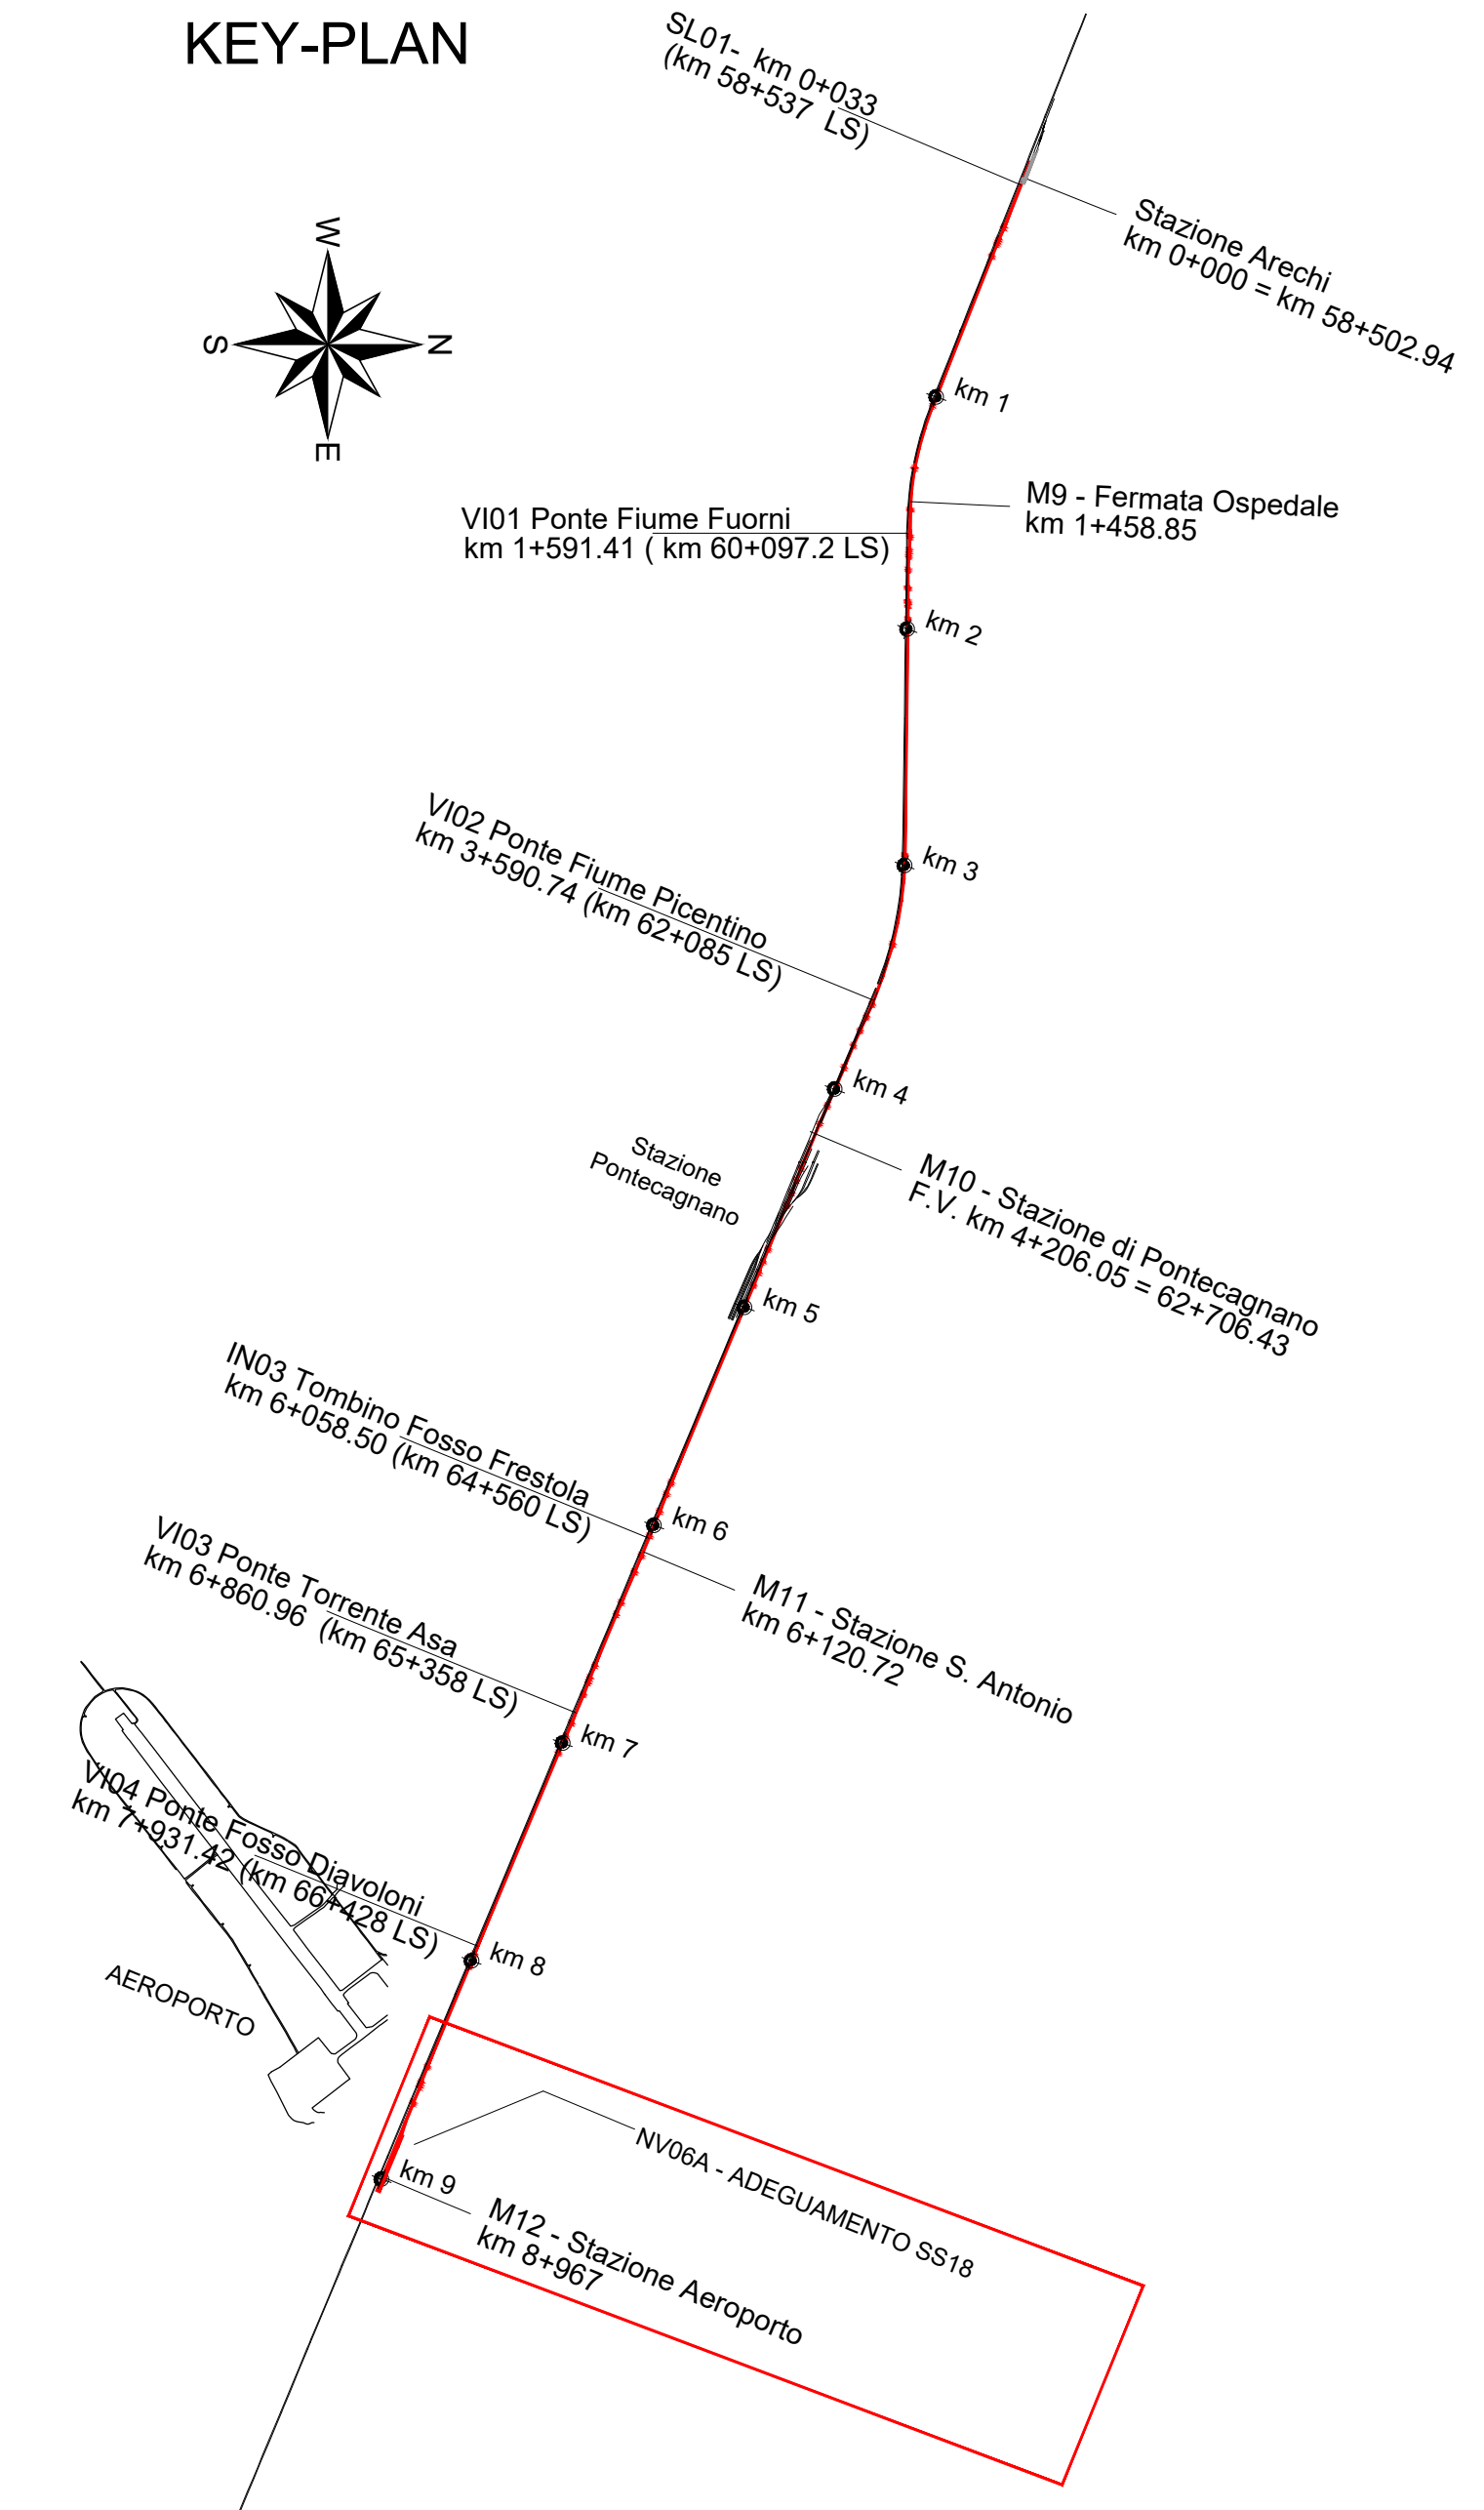

COMMITTENTE:



PROGETTAZIONE:



U.O. INFRASTRUTTURE SUD

PROGETTO DEFINITIVO

LINEA SALERNO - PONTECAGNANO AEROPORTO
COMPLETAMENTO METROPOLITANA DI SALERNO
TRATTA ARECHI - PONTECAGNANO AEROPORTO

NUOVA VIABILITA'
NV06A - NUOVA VIABILITA' DI ACCESSO ALLA STAZIONE M12
Piano-profilo di progetto

COMMESSA LOTTO FASE ENTE TIPO DOC. OPERA/DISCIPLINA PROGR. REV.

NN1X 00 D 78 L8 NV06A0 001 C

Rev.	Descrizione	Redatto	Data	Verificato	Data	Approvato	Data	Autorizzato	Data
A	Emissione esecutiva	A.Piselli	Set 2020	IMBRI	Set 2020	M.D'Amico	Set 2020	D.Tenenti	Dic 2020
B	Emissione esecutiva	A.Piselli	Set 2020	IMBRI	Set 2020	M.D'Amico	Set 2020	D.Tenenti	Dic 2020
C	Emissione esecutiva	A.Piselli	Set 2020	IMBRI	Set 2020	M.D'Amico	Set 2020	D.Tenenti	Dic 2020

File:NN1X.0.0.D.78.L8.NV.06.A.0.001.C.DWG

n. Elab.: