

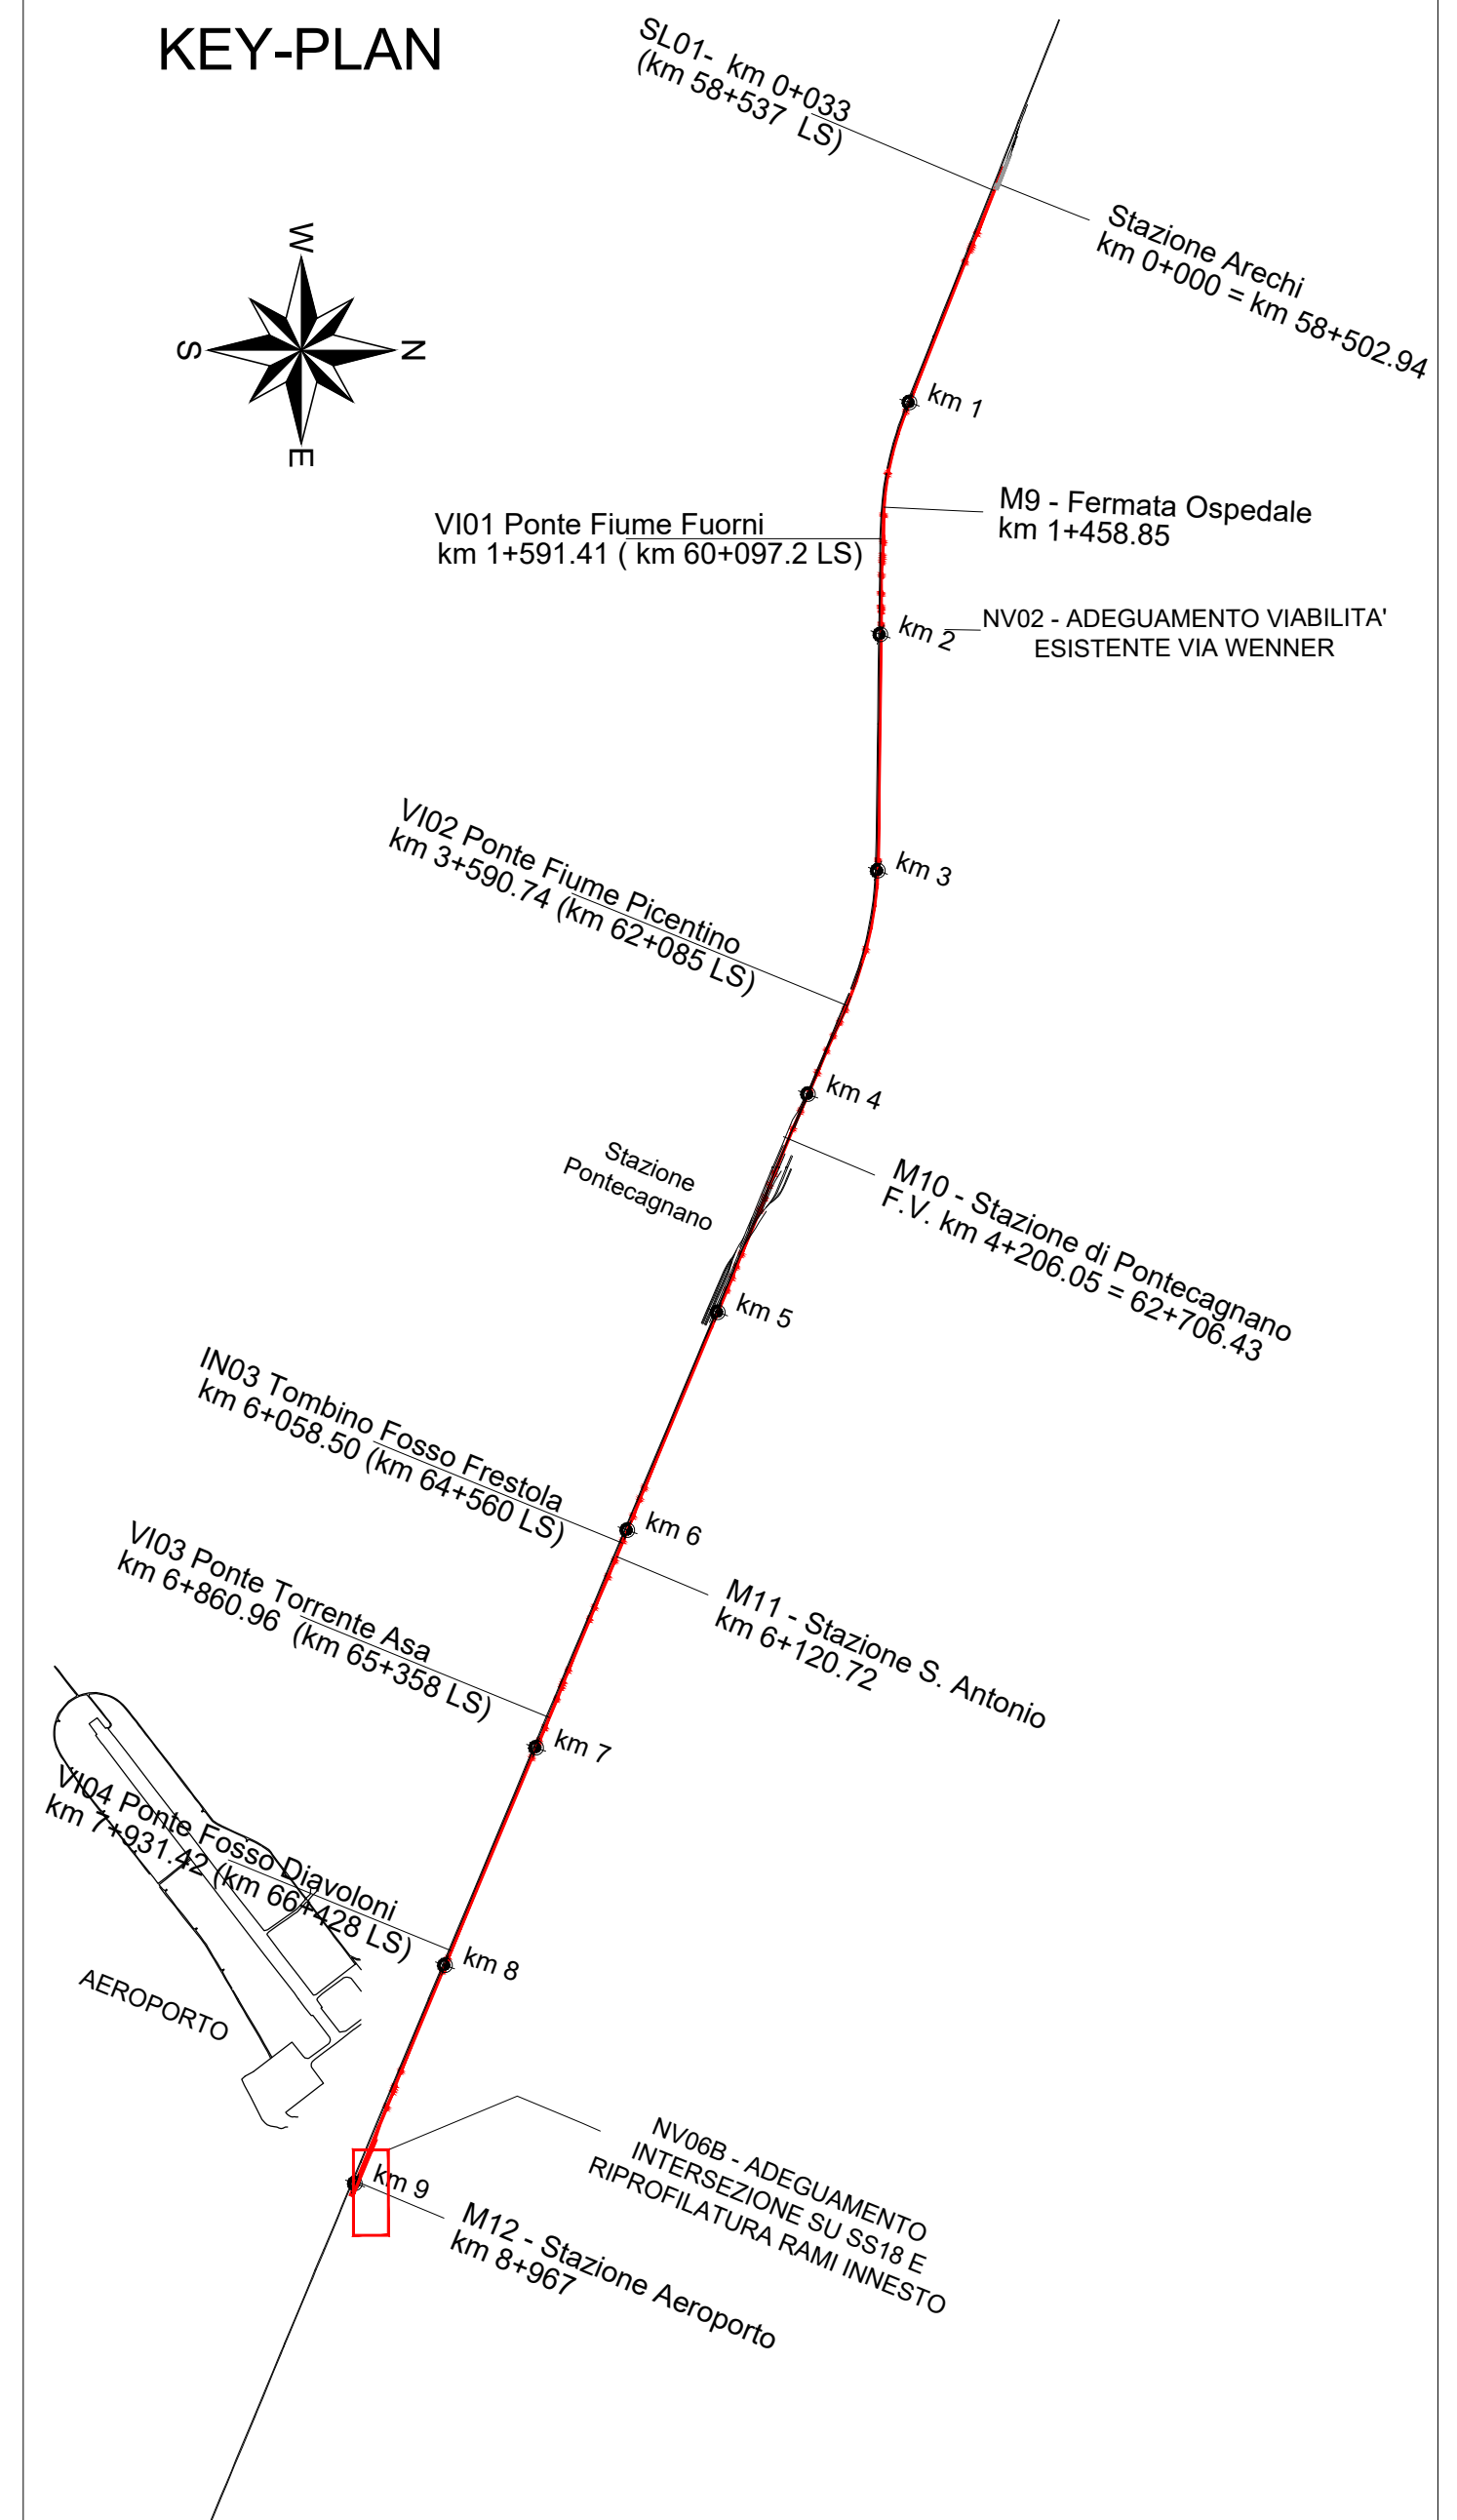


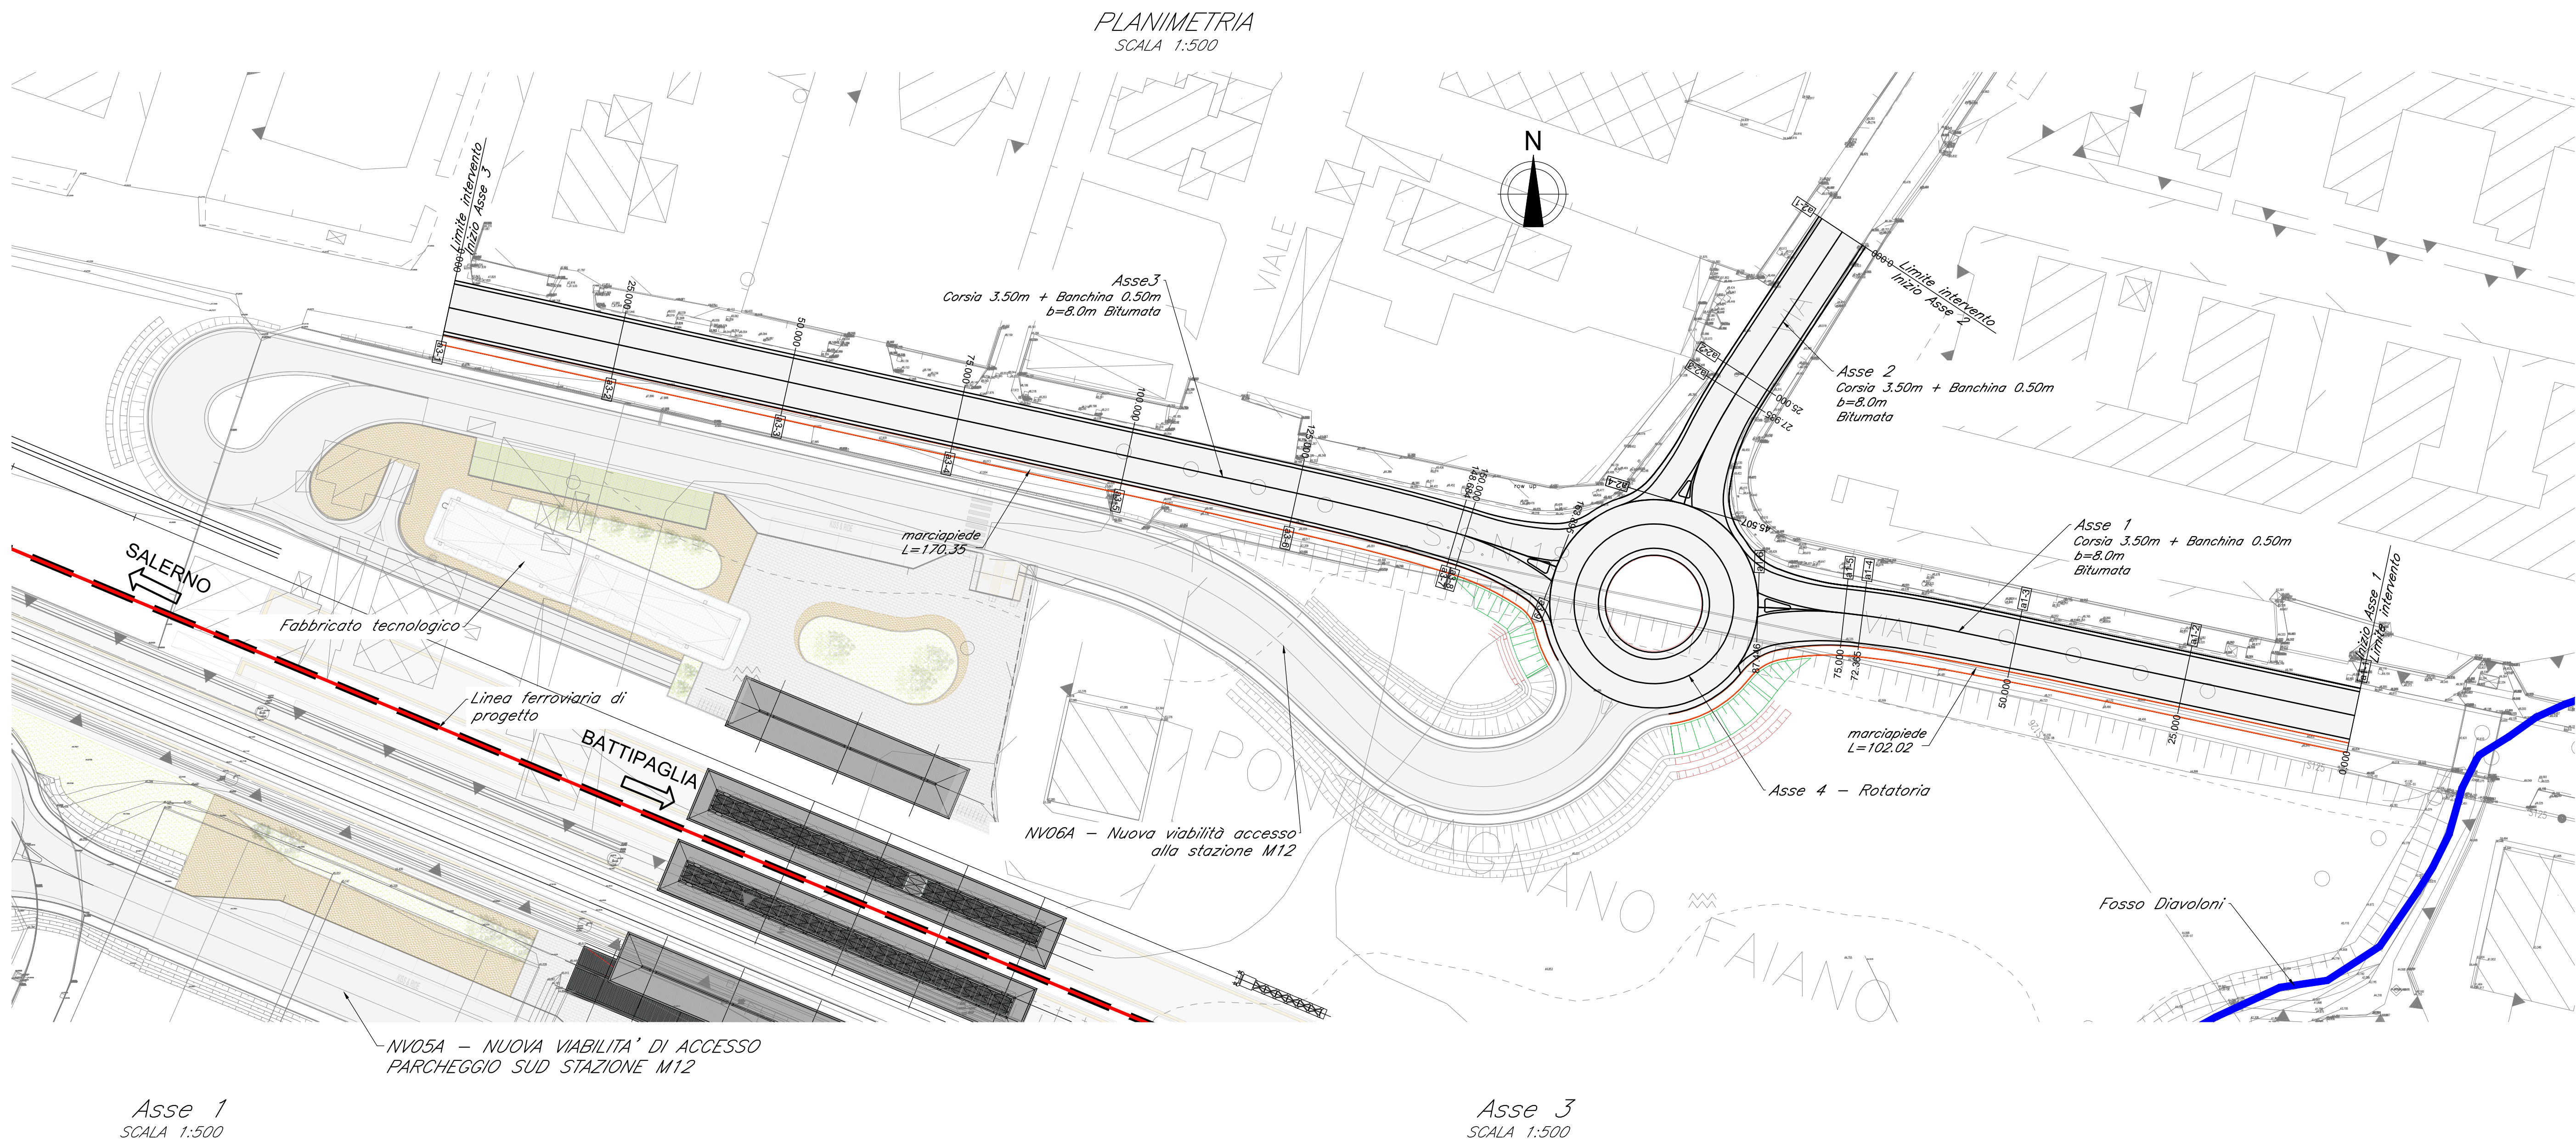

LIVELLETTA	DIFF. DI QUOTA DISTANZA Pendenza	h = 0.616 L = 84.196 i = 0.007	h = 0.366 L = 18.290 i = 0.020
------------	--	--------------------------------------	--------------------------------------

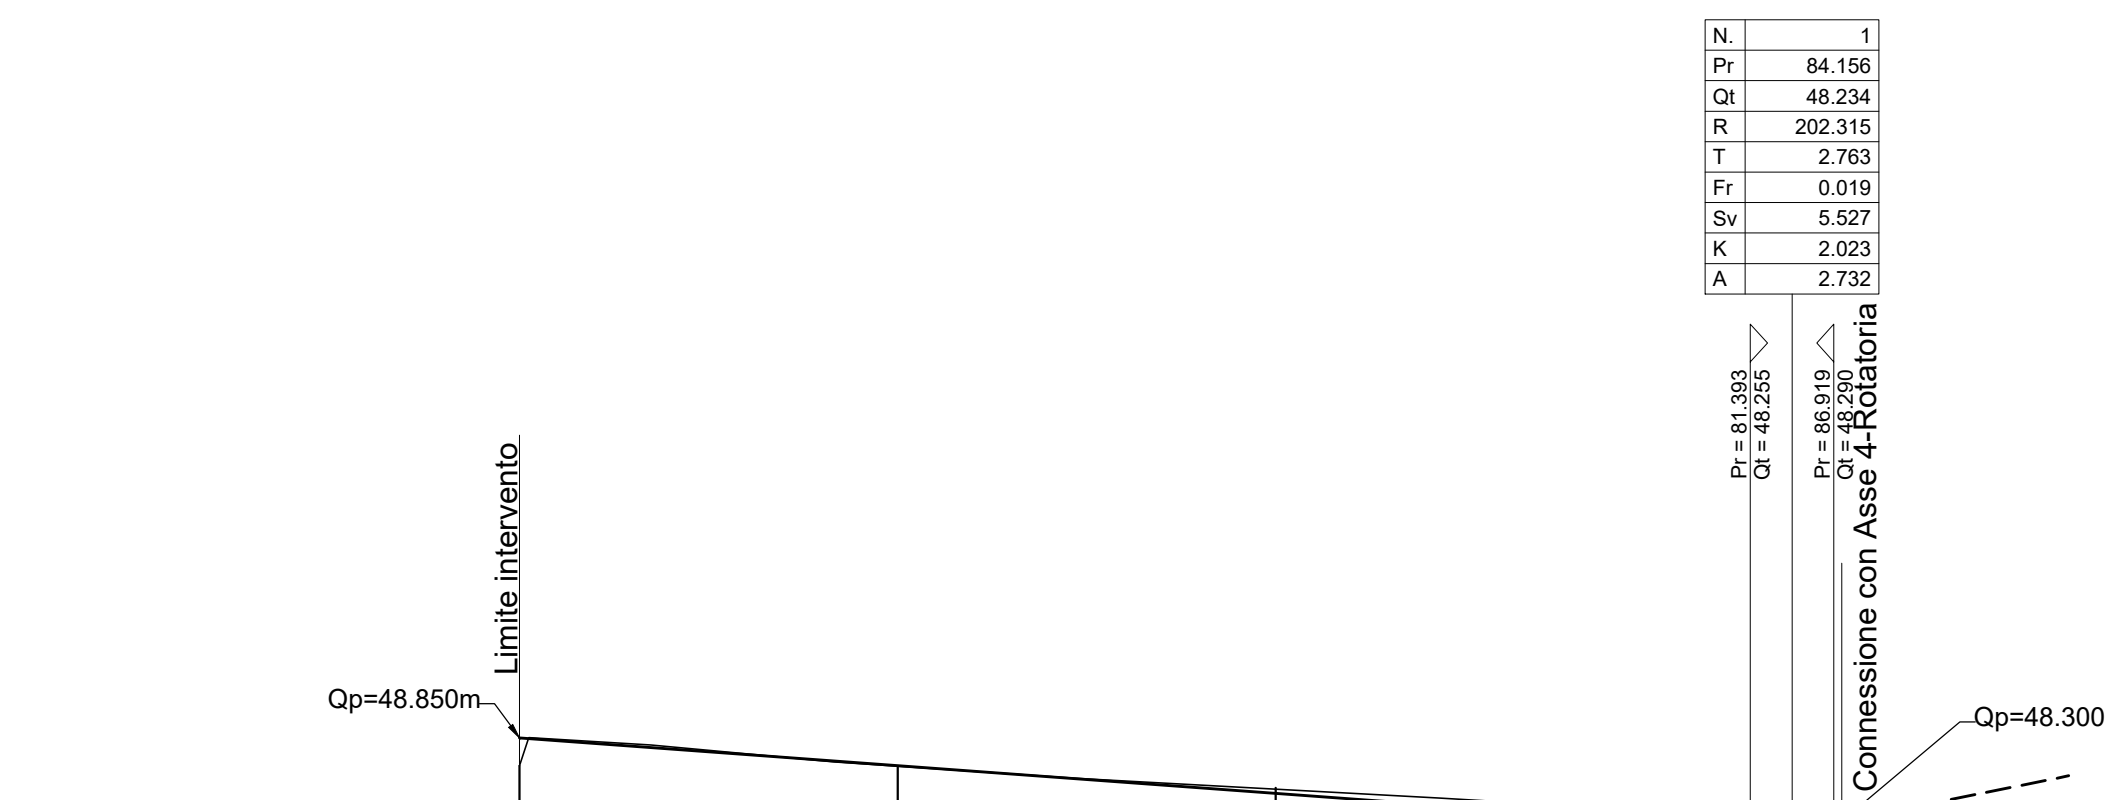


Sezioni dell'asse	a1-1	a1-2	a1-3	a1-4	a1-5	a1-6
DISTANZE PARZIALI		25.000	25.000	22.365	2.445	12.446
QUOTE TERRENO	-48.066	-48.065	-48.020	-48.019	-48.017	-48.026
QUOTE PROGETTO	-48.050	-48.067	-48.064	-48.021	-48.001	-48.000
DIFFERENZA DI QUOTA	-0.114	-0.003	-0.036	-0.009	-0.006	-0.026
ETOMETRICHE	0	1	1	1	1	1
Sopraelevazioni	Sx					
Diagramma delle velocità	Dx					
ANDAMENTO PLANIMETRICO						

LIVELLETTA	DIFF. DI QUOTA DISTANZA Pendenza	h = 0.476 L = 158.872 i = 0.003	h = 0.400 L = 20.025 i = 0.020
------------	--	---------------------------------------	--------------------------------------



Sezioni dell'asse	a3-1	a3-2	a3-3	a3-4	a3-5	a3-6	a3-7	a3-9
DISTANZE PARZIALI		25.000	25.000	25.000	25.000	23.684	13.895	
DISTANZE PROGRESSIVE	-0.000	-25.000	-50.000	-75.000	-100.000	-123.684	-137.579	-137.579
ETOMETRICHE	0	1	1	1	1	1	1	1
Sopraelevazioni	Sx							
Diagramma delle velocità	Dx							
ANDAMENTO PLANIMETRICO								

LIVELLETTA	DIFF. DI QUOTA DISTANZA Pendenza	h = 0.120 L = 42.196 i = 0.003	h = 0.366 L = 18.311 i = 0.020
------------	--	--------------------------------------	--------------------------------------

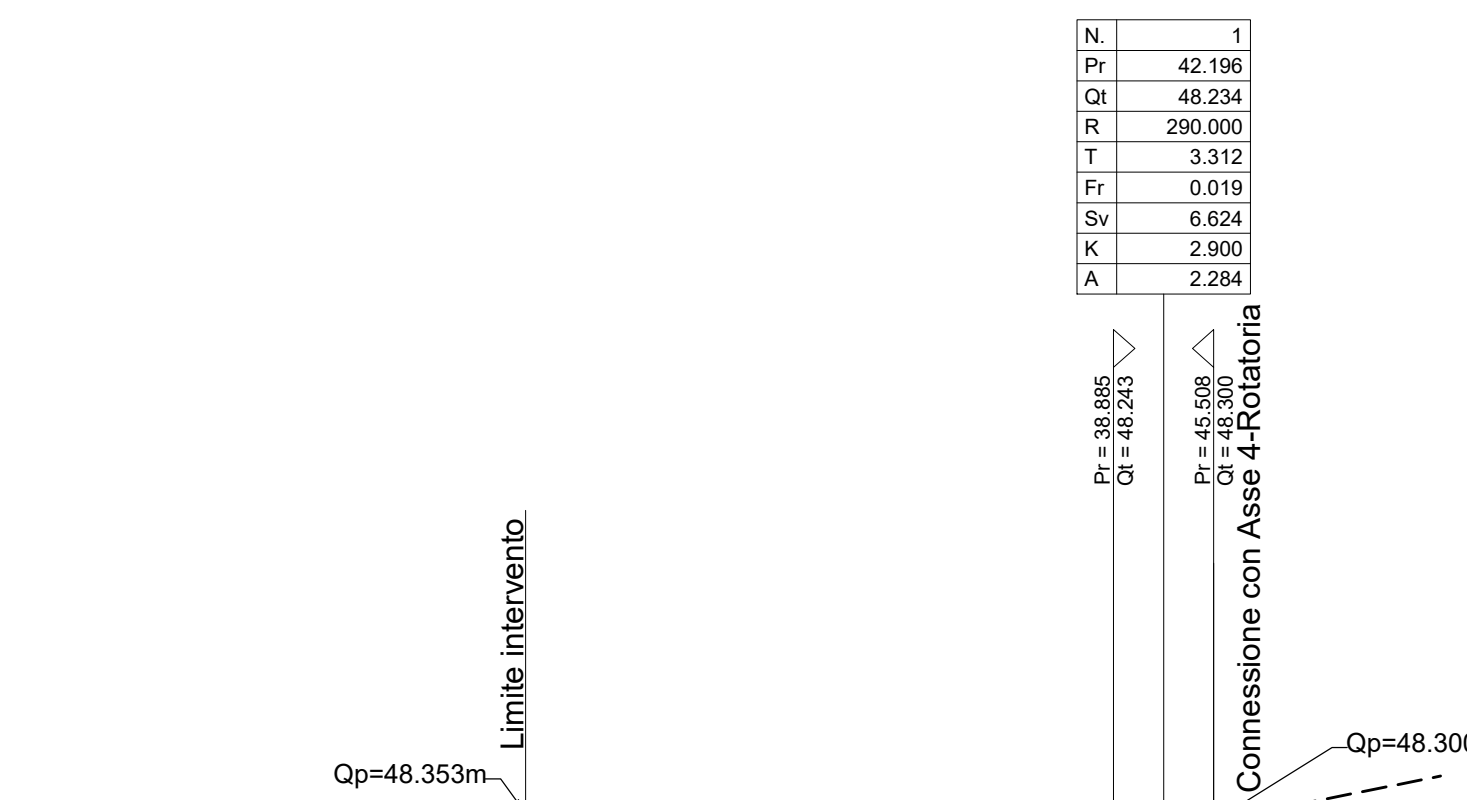

Sezioni dell'asse	a2-1	a2-2	a2-4
DISTANZE PARZIALI		25.000	17.572
DISTANZE PROGRESSIVE	-0.000	-25.000	-42.572
QUOTE TERRENO	-48.303	-48.299	-48.299
QUOTE PROGETTO	-48.303	-48.299	-48.299
DIFFERENZA DI QUOTA	-0.000	-0.004	-0.000
ETOMETRICHE	0	1	1
Sopraelevazioni	Sx		
Diagramma delle velocità	Dx		
ANDAMENTO PLANIMETRICO			

COMMITTENTE:

RFI
RETE FERROVIARIA ITALIANA
GRUPPO FERROVIE DELLO STATO ITALIANE

PROGETTAZIONE:

ITALFERR
GRUPPO FERROVIE DELLO STATO ITALIANE

U.O. INFRASTRUTTURE SUD

PROGETTO DEFINITIVO

LINEA SALERNO - PONTECAGNANO AEROPORTO
COMPLETAMENTO METROPOLITANA DI SALERNO
TRATTA ARECHI - PONTECAGNANO AEROPORTO
NUOVA VIABILITA'
NV06B - ADEGUAMENTO INTERSEZIONE SU SS18 E RIPROFILATURA RAMI INNESTO
Piano-profilo di progetto - Rami di innesto

Rev.	Descrizione	Redatto	Data	Verificato	Data	Approvato	Data	Autore
A	Emissione esecutiva	A. Pavesi	08/03/2020	M. Manti	08/03/2020	M. Manti	08/03/2020	D. Tanti

File: NN1X.0.0.D.78.L8.NV.06.B.0.002.C.DWG n. Elab.: 1