

PROFILO PLANIMETRICO
SCALA 1:1000

LIVELLETTA	DIFF. DI QUOTA DISTANZA PENDENZA	h = 0.125 L = 0.021 i = 0.001	h = 0.133 L = 0.012 i = 0.011	h = 1.192 L = 23.695 i = 0.050	h = 0.390 L = 106.666 i = 0.004	h = 2.197 L = 118.319 i = 0.019	h = 1.663 L = 29.416 i = 0.057	h = 0.105 L = 10.008 i = 0.010
------------	--	-------------------------------------	-------------------------------------	--------------------------------------	---------------------------------------	---------------------------------------	--------------------------------------	--------------------------------------

Num	1	Num	2	Num	3
Pr	5.911	Pr	15.823	Pr	39.518
Qt	19.520	Qt	19.652	Qt	20.844
R	133.000	R	395.000	R	400.328
T	2.298	T	7.297	T	9.339
Fr	0.020	Fr	0.067	Fr	0.109
Sv	4.595	Sv	14.603	Sv	18.687


Num	4
Pr	146.183
Qt	21.235
R	1107.285
T	8.253
Fr	0.031
Sv	16.508

Num	5	Num	6
Pr	264.502	Pr	293.918
Qt	23.432	Qt	25.095
R	650.000	R	227.874
T	12.340	T	5.322
Fr	0.117	Fr	0.062
Sv	24.699	Sv	10.651


SCALA QUOTE 1:100
SCALA DISTANZE 1:1000

QT.RIF. 19.000																					
NUMERO SEZIONI	0	1	2	3	4	5	6	7	8	9	10	11	12	14	15	16	17	18	19	20	21
DISTANZE PARZIALI	3.667	7.386	13.947	25.000	5.980	19.020	25.000	5.824	19.181	25.748	26.137	19.296	10.234	11.108	4.945	25.000	12.262	12.738	25.000	4.626	
DISTANZE PROGRESSIVE	0.000	3.667	11.053	25.000	50.000	55.979	74.999	99.999	105.823	125.003	150.751	176.888	196.184	208.947	220.055	225.000	250.000	262.262	275.000	300.000	304.626
QUOTE TERRENO	-19.645	-19.553	-19.596	-19.726	-19.960	-20.017	-20.196	-20.343	-20.365	-20.529	-20.900	-21.246	-21.460	-21.594	-21.367	-21.419	-21.416	-21.469	-21.518	-21.596	-21.602
QUOTE PROGETTO	-19.645	-19.567	-19.596	-20.114	-20.883	-20.905	-20.974	-21.066	-21.087	-21.157	-21.326	-21.805	-22.163	-22.400	-22.606	-22.698	-23.162	-23.443	-24.025	-25.154	-25.200
DIFFERENZA DI QUOTA	-0.000	-0.014	-0.001	-0.388	-0.922	-0.887	-0.778	-0.723	-0.722	-0.628	-0.425	-0.559	-0.703	-0.806	-1.239	-1.279	-1.746	-1.974	-2.507	-3.558	-3.598
ETTOMETRICHE																					
ANDAMENTO PLANIMETRICO																					
Sopraelevazioni																					
Diagramma delle velocità																					


KEY-PLAN

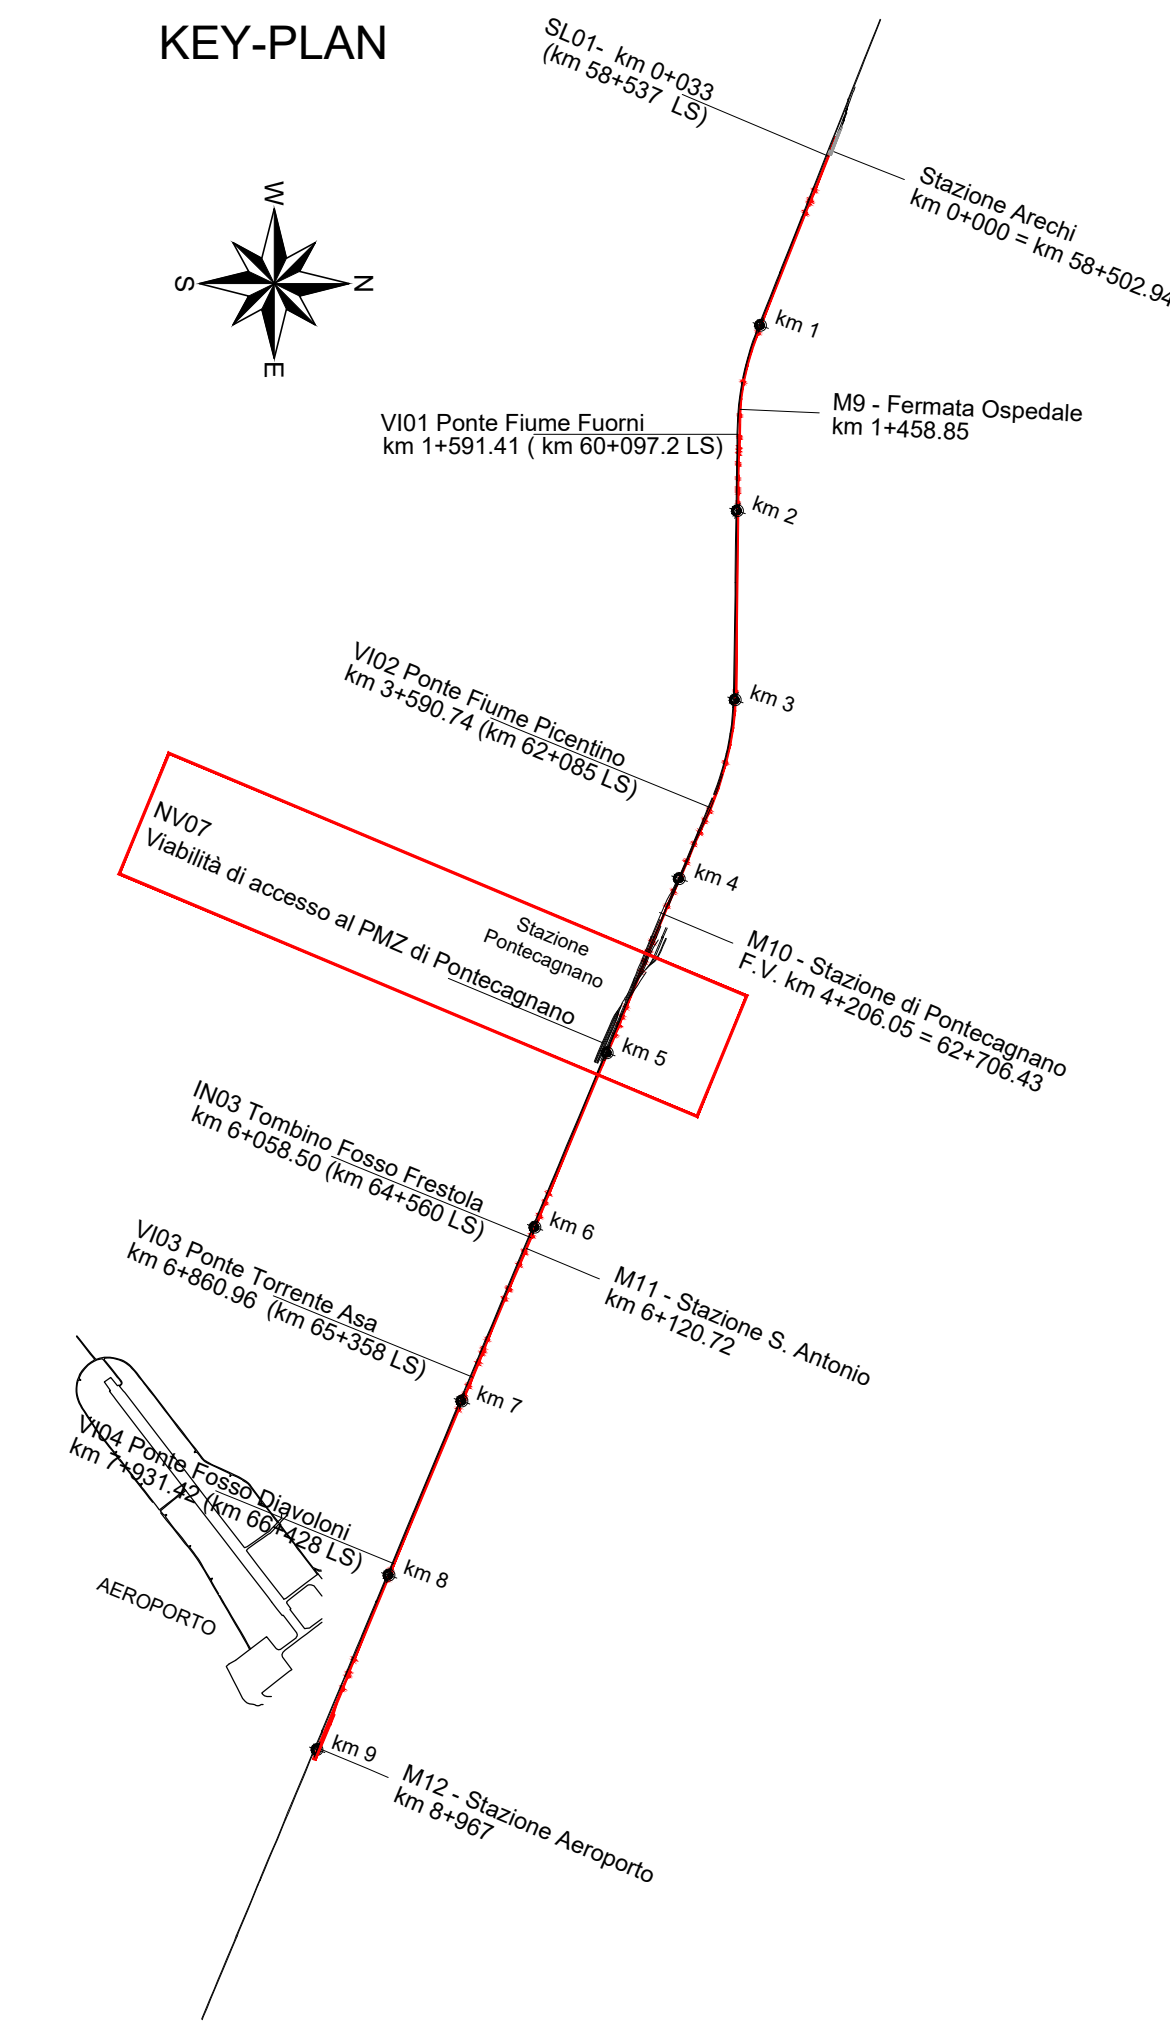

SEZIONE TIPO
Strada Locale Extraurbana (Cat. F)
SCALA 1:100

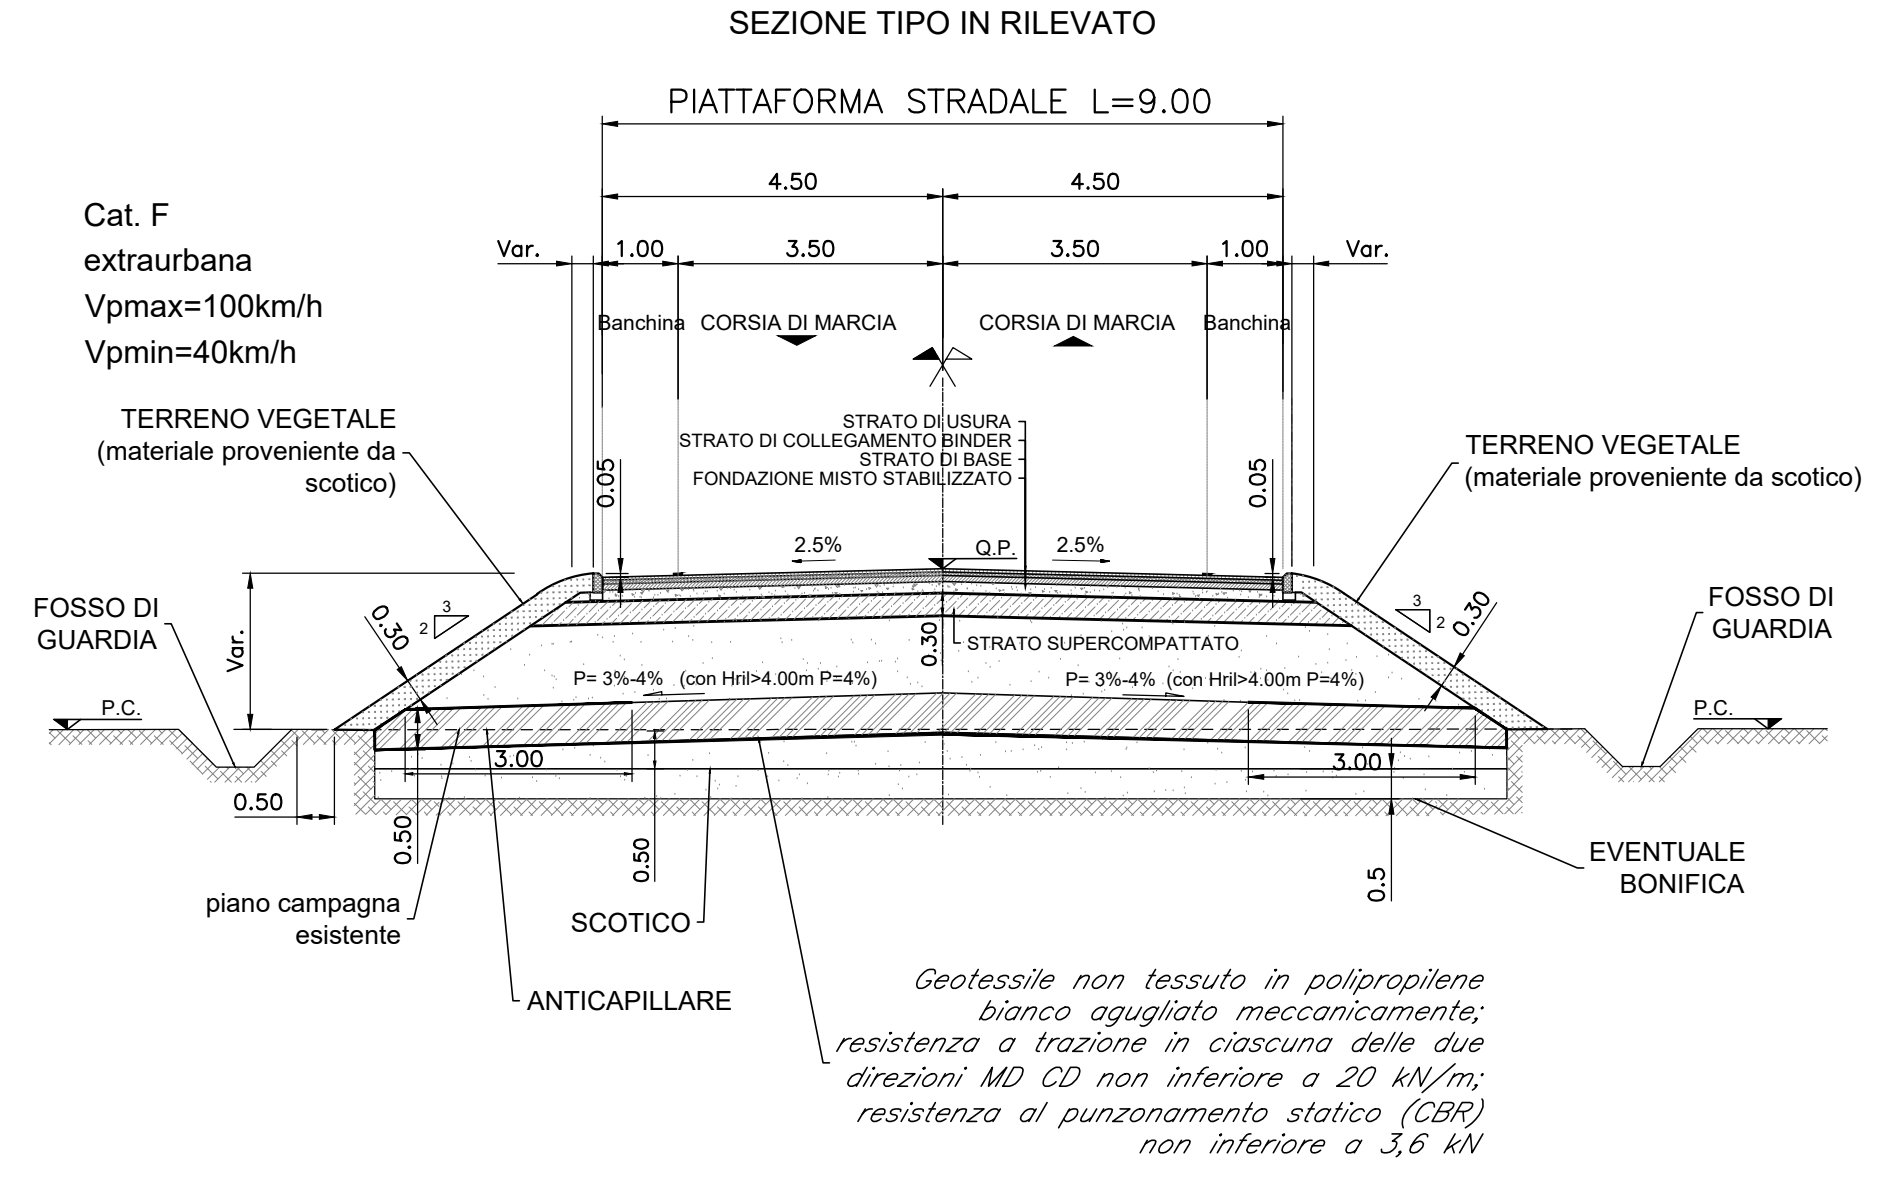

PROFILO PLANIMETRICO
SCALA 1:1000

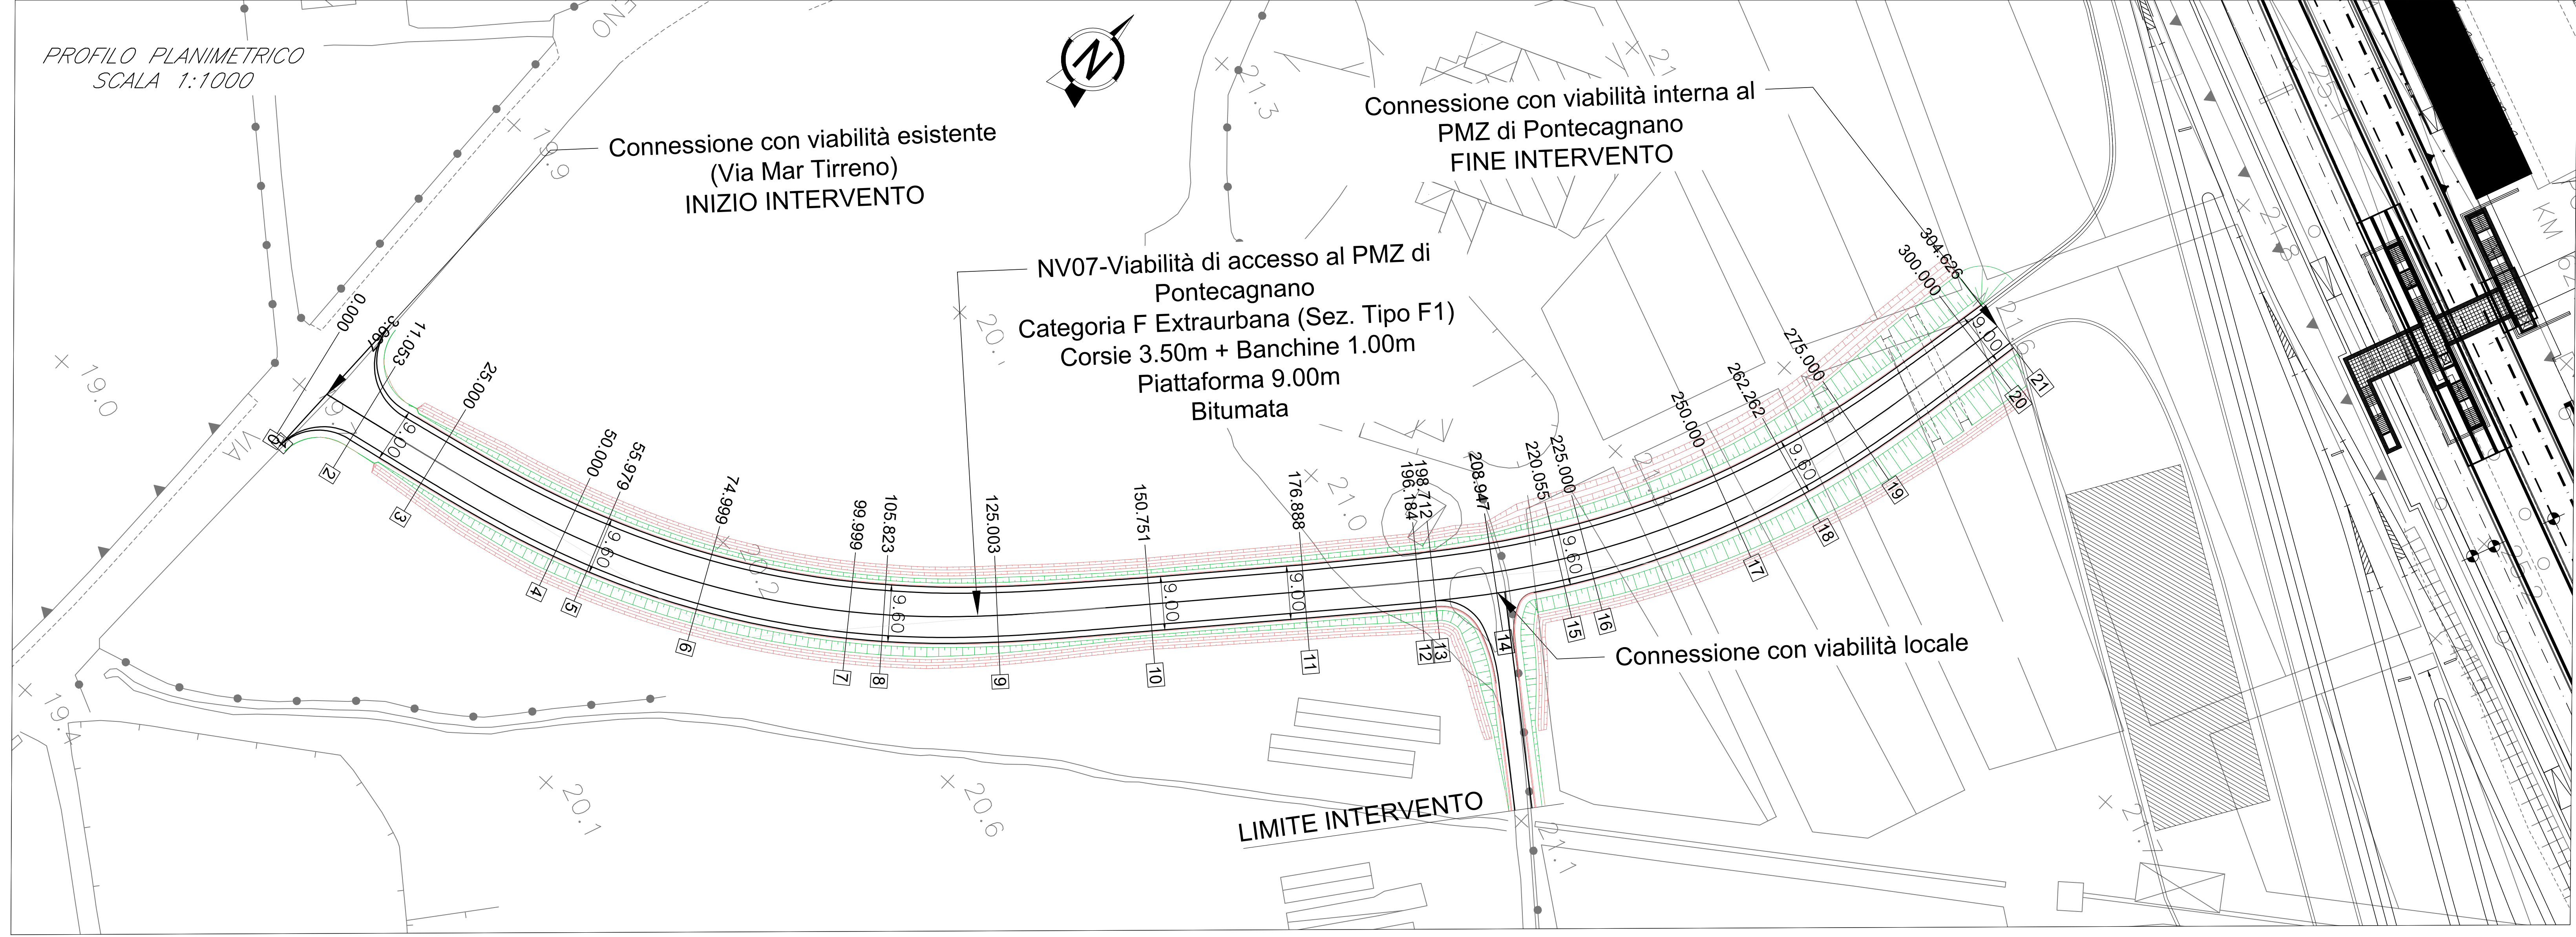

COMMITTENTE: RFI RETE FERROVIARIA ITALIANA GRUPPO FERROVIE DELLO STATO ITALIANE

PROGETTAZIONE: ITALFERR GRUPPO FERROVIE DELLO STATO ITALIANE

PROGETTO DEFINITIVO

LINEA SALERNO - PONTECAGNANO AEROPORTO
COMPLETAMENTO METROPOLITANA DI SALERNO
TRATTA ARECHI - PONTECAGNANO AEROPORTO

NV07 - Viabilità di accesso al PMZ di Pontecagnano
Piano-profilo di progetto con sezione tipo

SCALA: VARIE

COMMESSA	LOTTO	FASE	ENTE	TIPO DOC.	OPERA/DISCIPLINA	PROGR.	REV.
NN1X	00	D	78	LZ	NV0700	001	B

Rev.	Descrizione	Redatto	Data	Verificato	Data	Approvato	Data	Autore
A	Emendatore per variazioni	A. Pizzi	04/2020	V. Vito	04/2020	M. Di Stefano	04/2020	D. Tassi
B	Emendatore per variazioni	A. Pizzi	Feb 2021	V. Vito	Feb 2021	M. Di Stefano	Feb 2021	D. Tassi

File: NN1X.0.0.D.78.LZ.NV.07.0.001.B.DWG n. Elab.: