
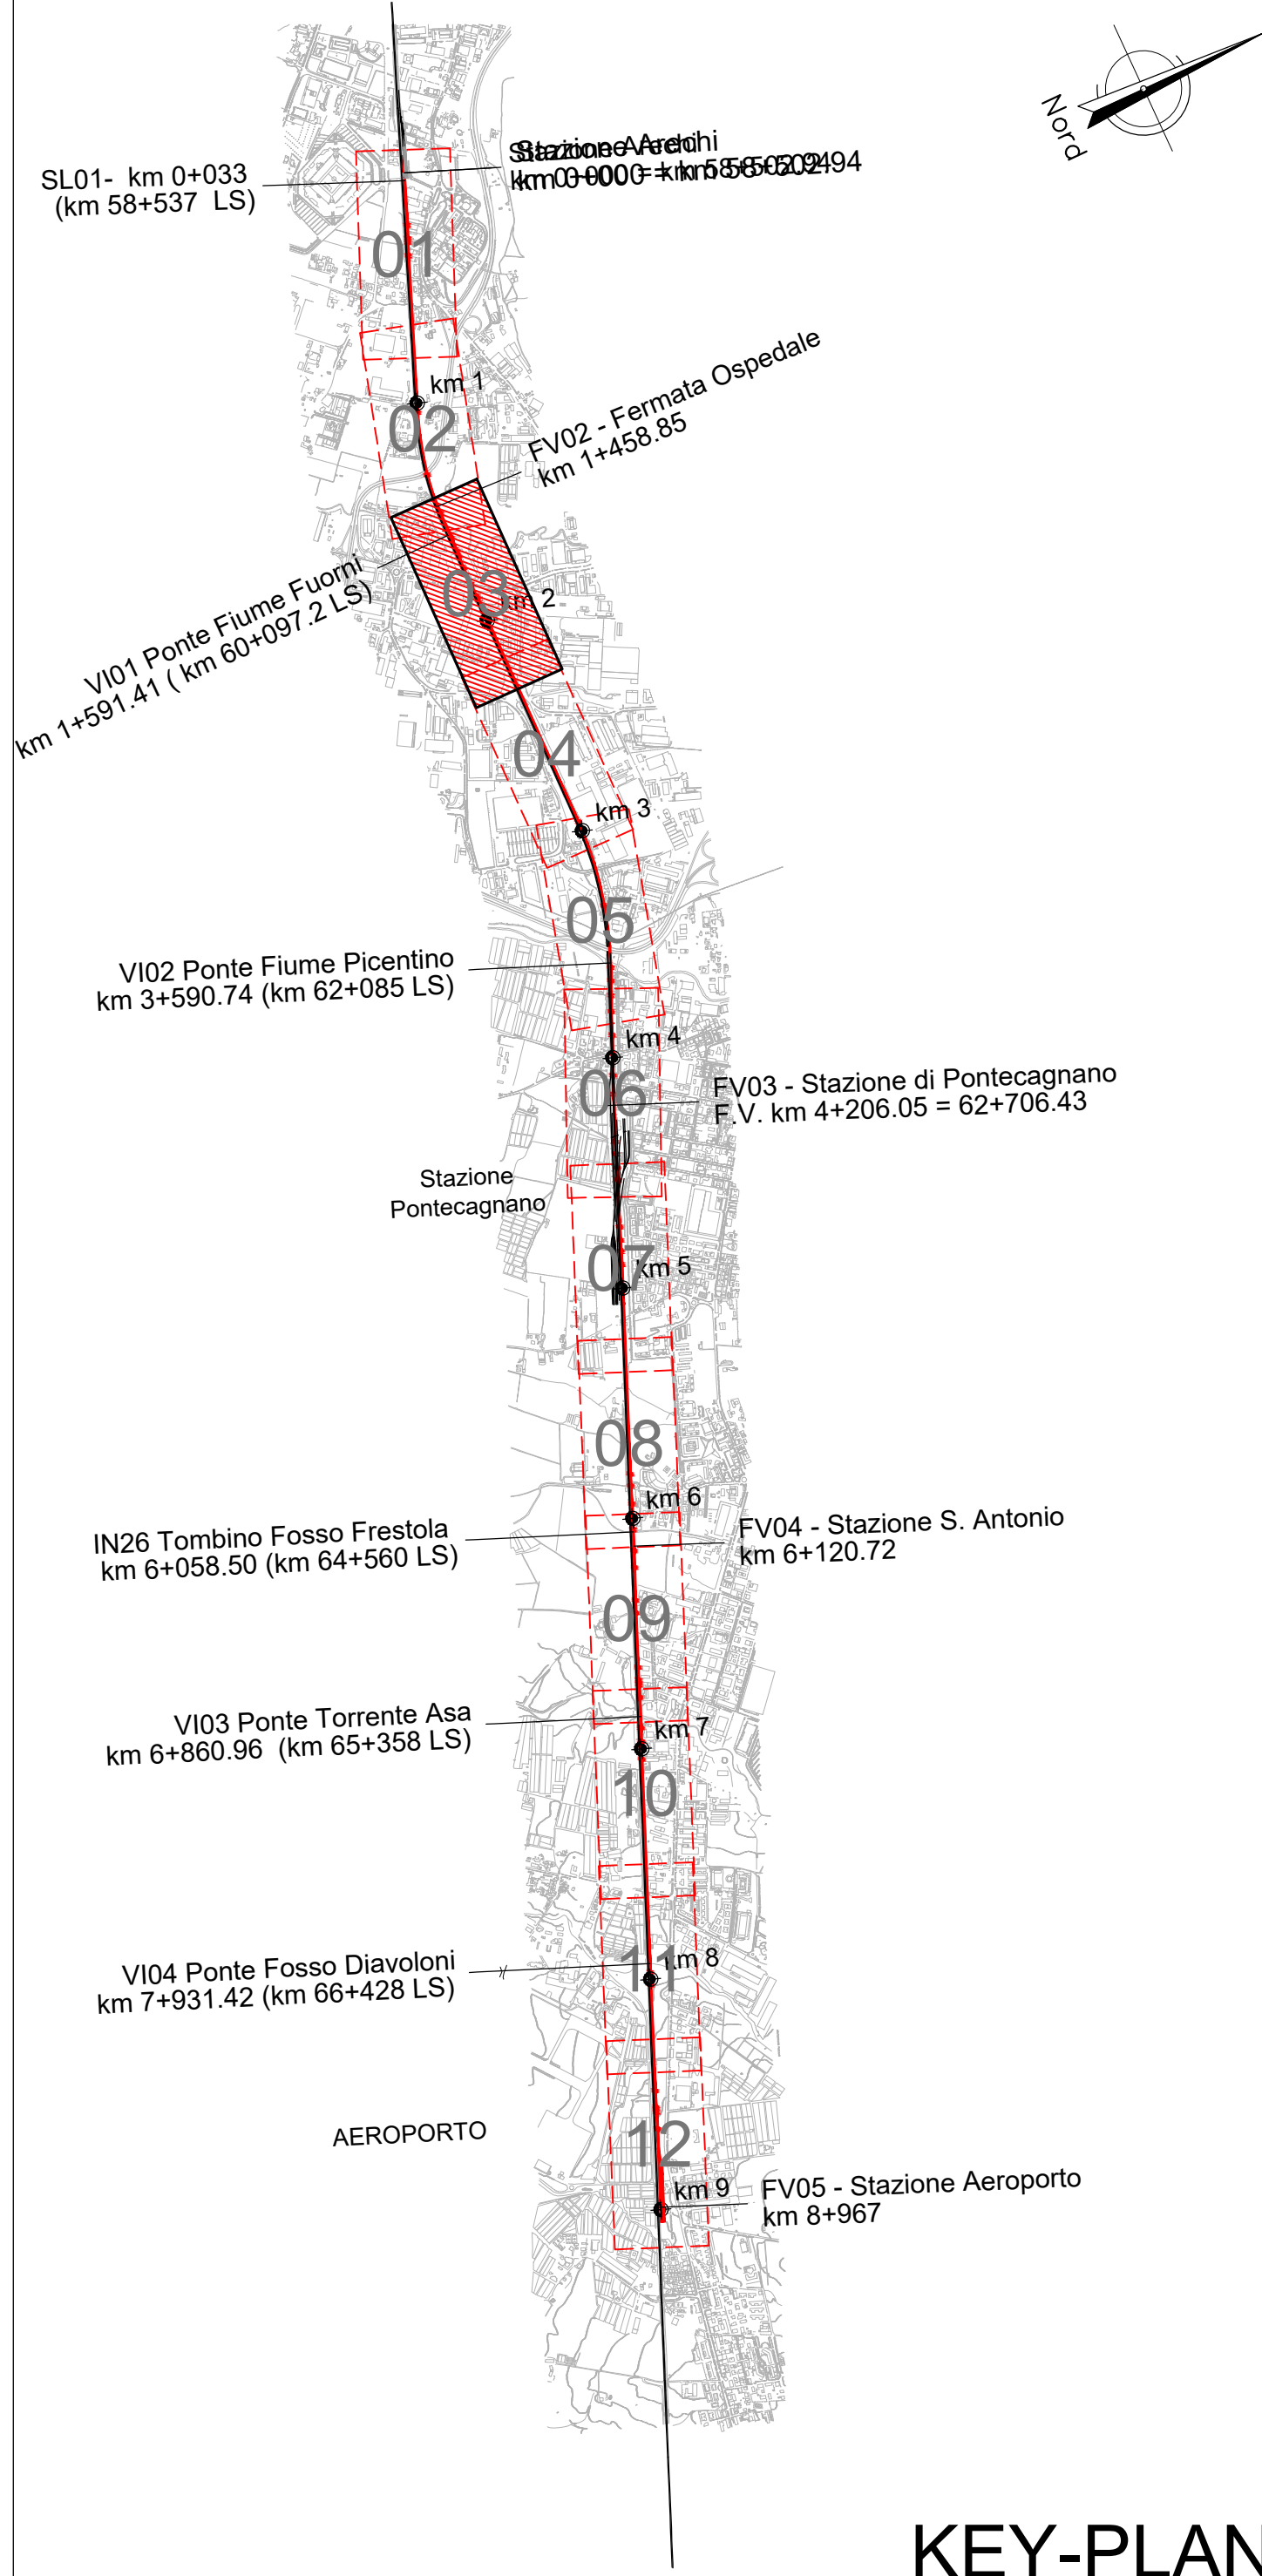


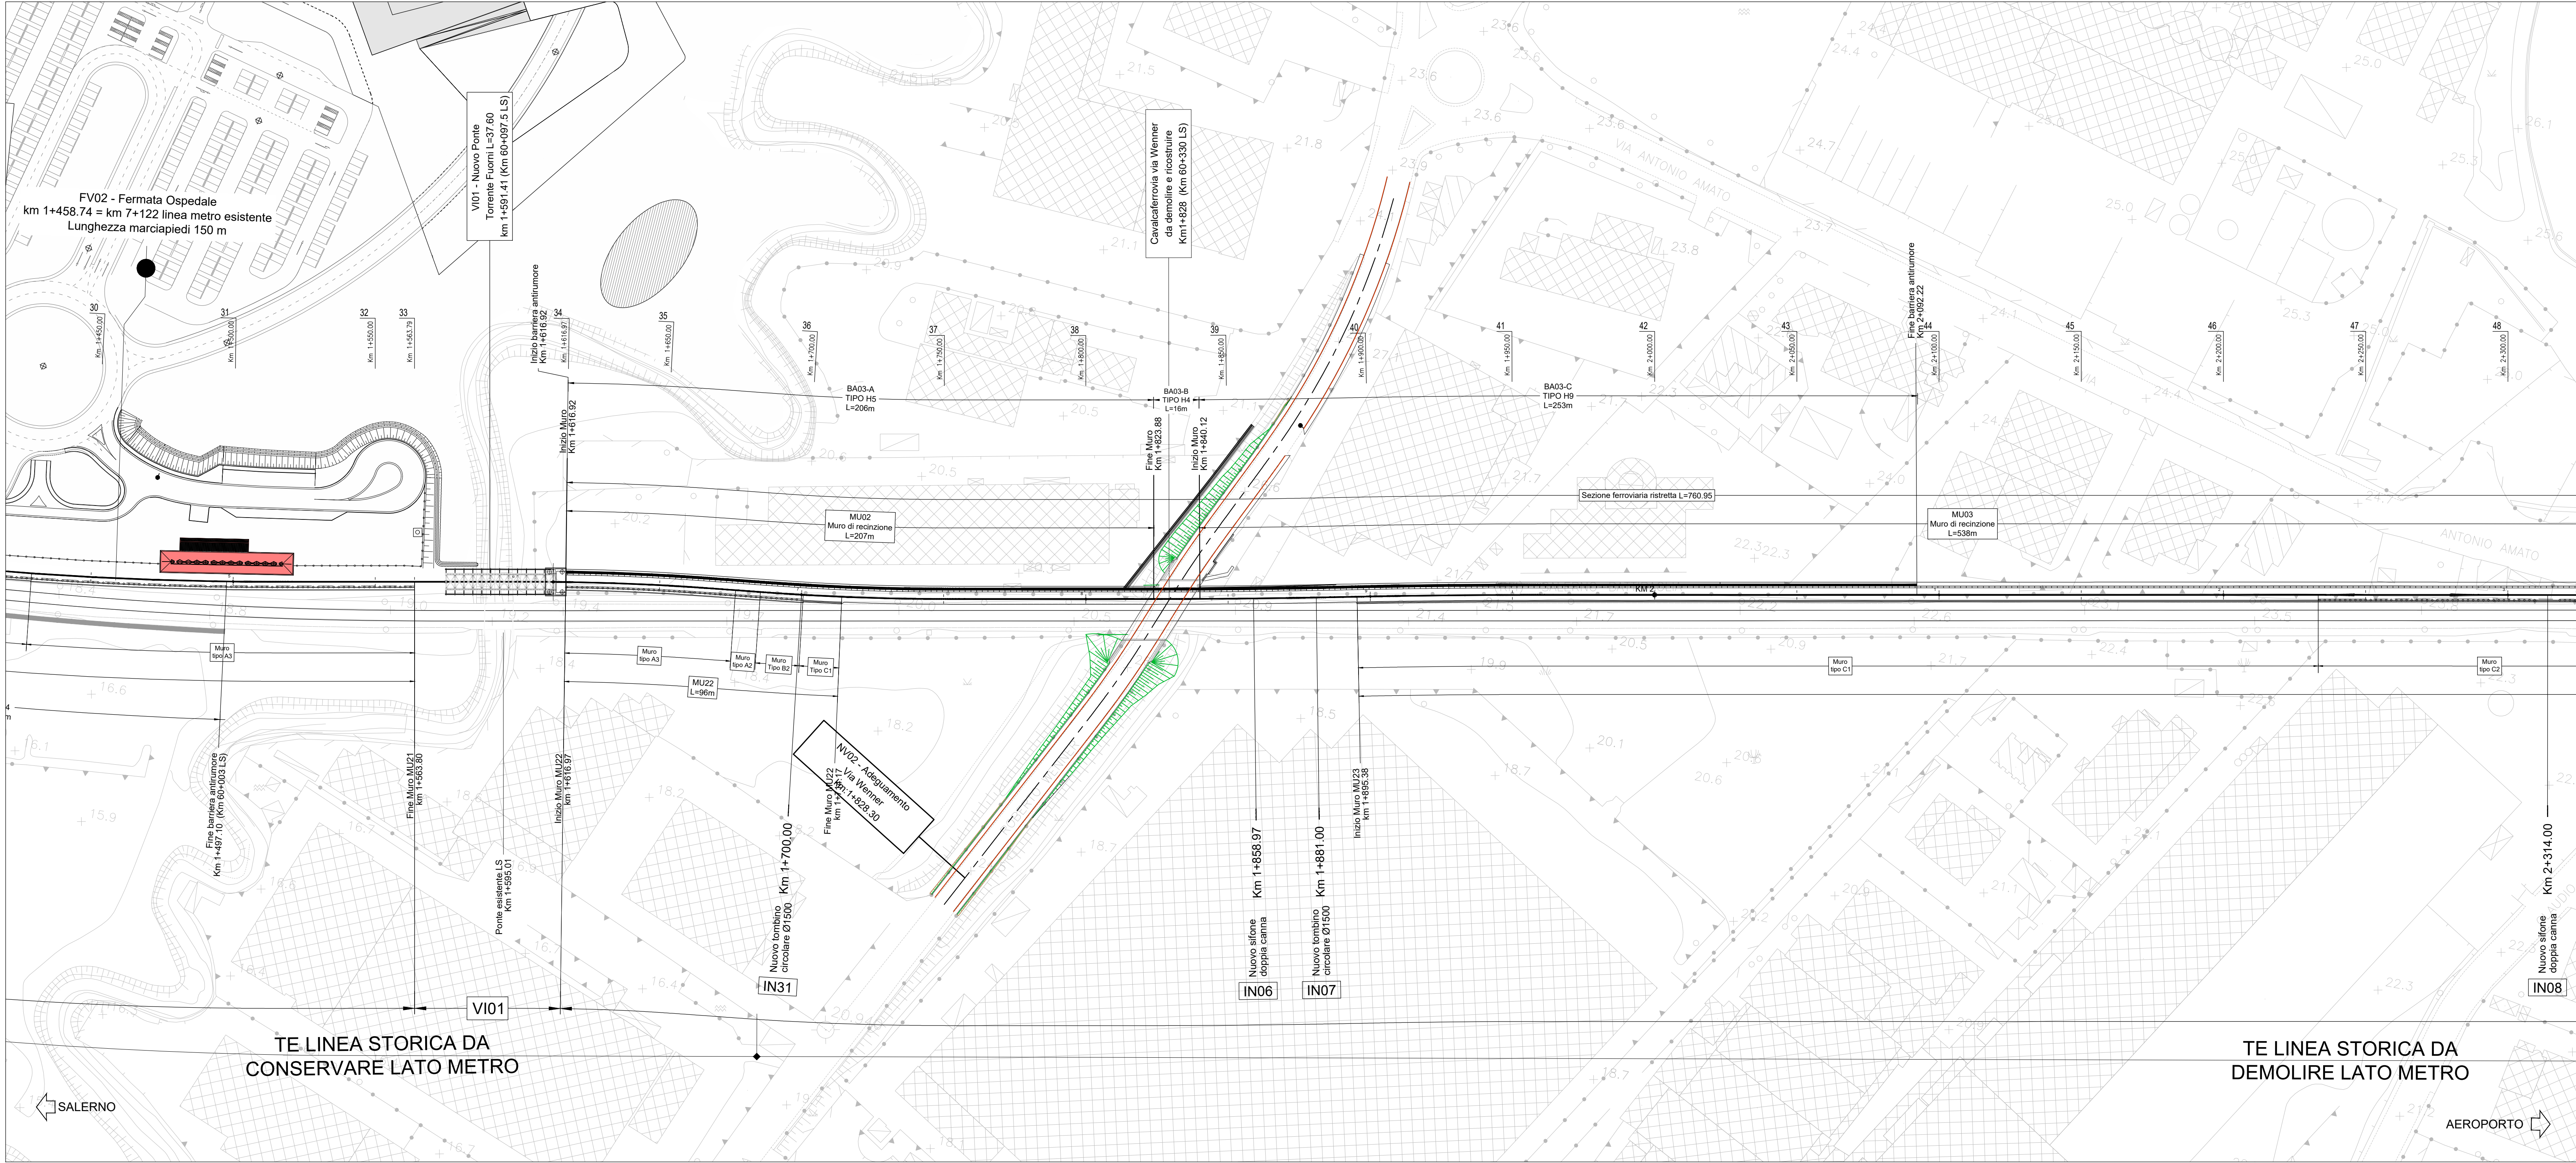

KEY-PLAN

COMMITTENTE: **RFI**
RETE FERROVIARIA ITALIANA
GRUPPO FERROVIE DELLO STATO ITALIANE

PROGETTAZIONE: **ITALFERR**
GRUPPO FERROVIE DELLO STATO ITALIANE

U.O. INFRASTRUTTURE SUD

PROGETTO DEFINITIVO

LINEA SALERNO - PONTECAGNANO AEROPORTO
COMPLETAMENTO METROPOLITANA DI SALERNO
TRATTA ARECHI - PONTECAGNANO AEROPORTO
BARRIERE ANTIRUMORE
Lato metro Salerno
Planimetria interventi antirumore Tav. 3

SCALA: 1:1000

COMMESSA	LOTTO	FASE	ENTE	TIPO DOC.	OPERA/DISCIPLINA	PROGR.	REV.
NN1X	00	D	78	P7	BA0000	003	B

Rev.	Descrizione	Redatto	Data	Verificato	Data	Approvato	Data	Autorizzato Data
A	Emissione Esecutiva	F. Salvatore	09-2020	G. Pirorella	09-2020	M. Di Biase	09-2020	D. Tardif
B	Emissione Esecutiva	F. Salvatore	Gen-2021	G. Pirorella	Gen-2021	M. Di Biase	Gen-2021	D. Tardif

nn1x.0.0.d.78.p7.ba.00.0.0.003.b n. Elab.: