





COMMITTENTE:

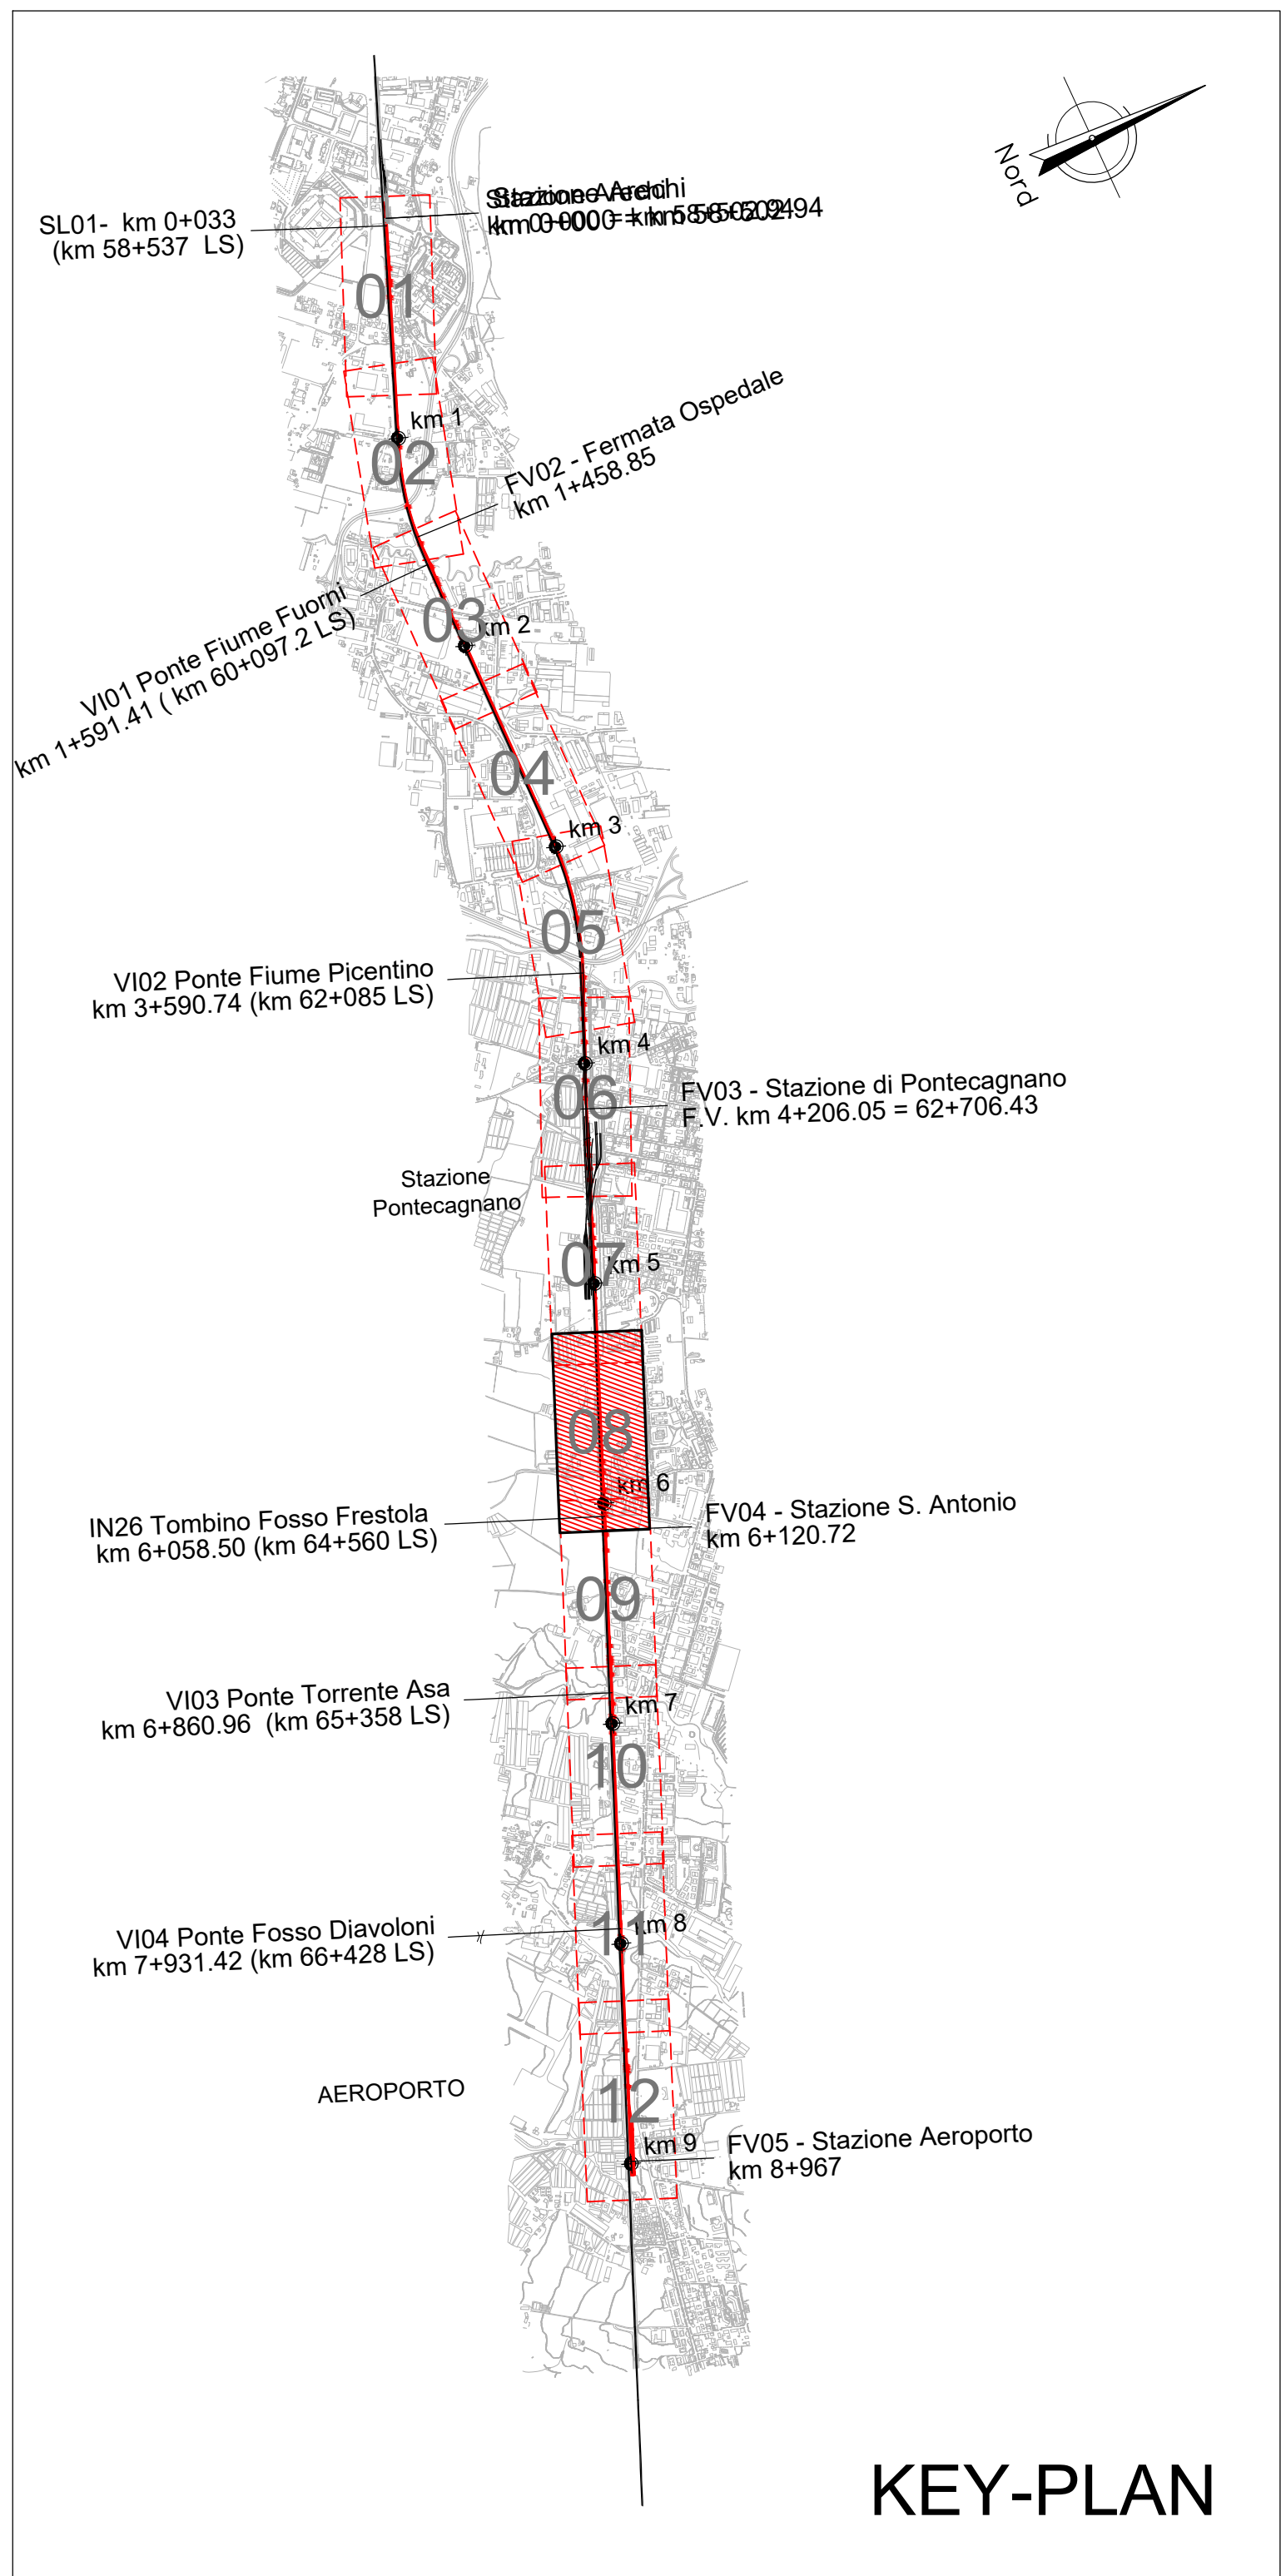

PROGETTAZIONE:

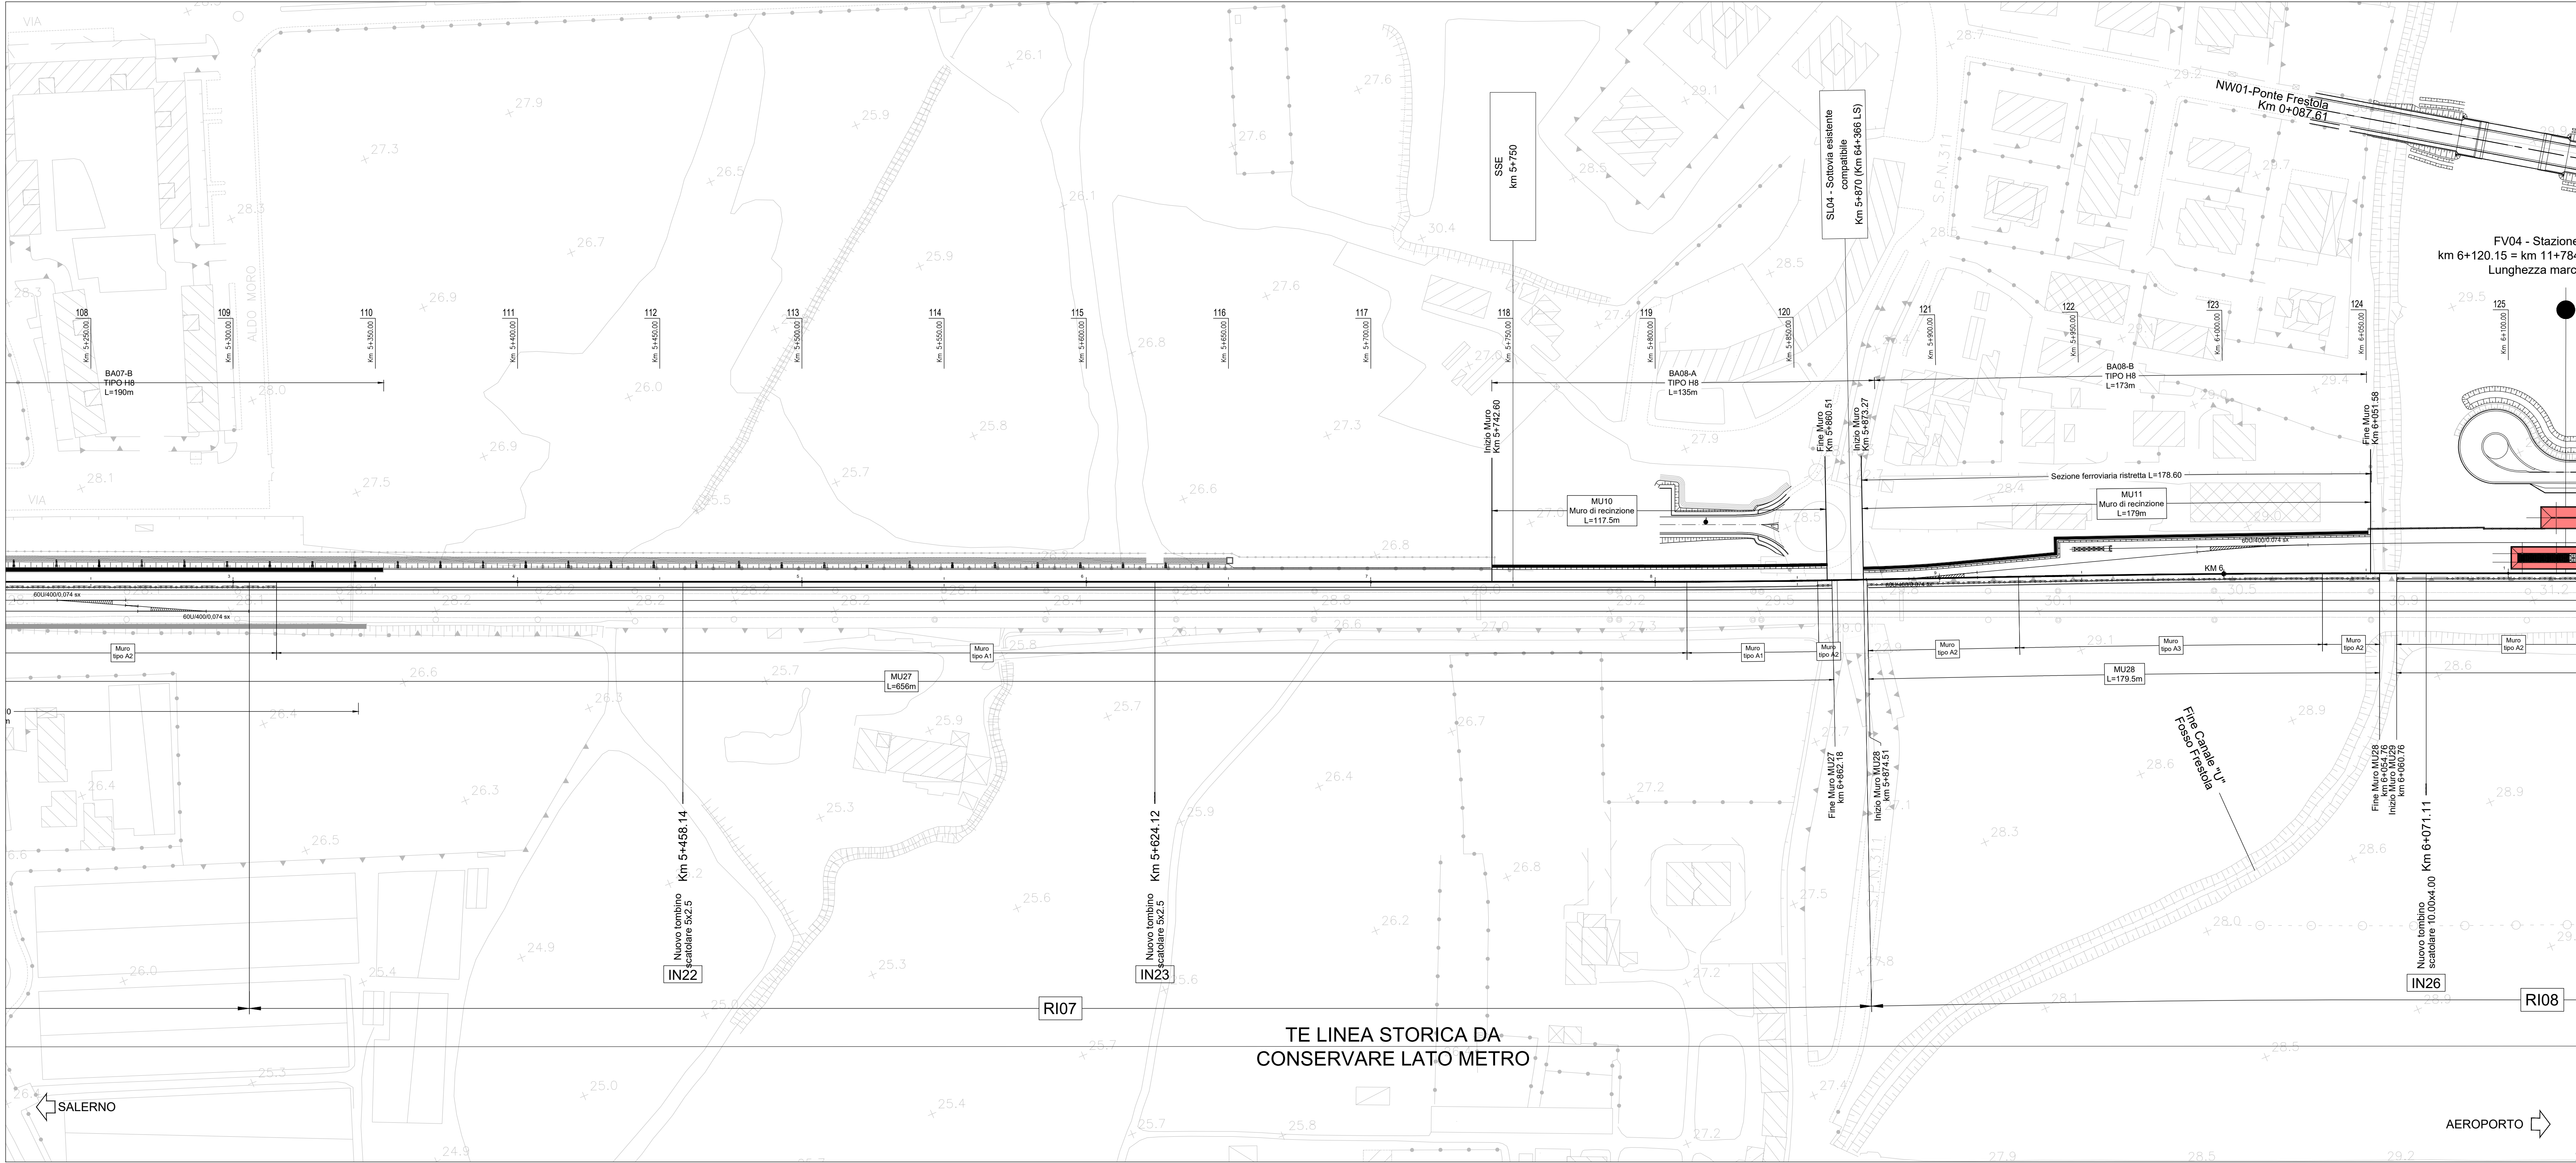

U.O. INFRASTRUTTURE SUD

PROGETTO DEFINITIVO

LINEA SALERNO - PONTECAGNANO AEROPORTO
COMPLETAMENTO METROPOLITANA DI SALERNO
TRATTA ARECHI - PONTECAGNANO AEROPORTO
BARRIERE ANTIRUMORE
Lato metro Salerno
Planimetria interventi antirumore Tav. 8

SCALA:
1:1000

COMMESSA	LOTTO	FASE	ENTE	TIPO DOC.	OPERA/DISCIPLINA	PROGR.	REV.
NN1X	00	D	78	P7	BA0000	008	B

Rev.	Descrizione	Redatto	Data	Verificato	Data	Approvato	Data	Autorizzato Data
A	Emissione Esecutiva	F. Olivieri	09-2020	G. Piovella	09-2020	M. Di Biase	09-2020	D. Tardì
B	Emissione Esecutiva	F. Olivieri	Gen-2021	G. Piovella	Gen-2021	M. Di Biase	Gen-2021	D. Tardì

nn1x.0.0.d.78.p7.ba.00.0.0.008.b

n. Elab.: