



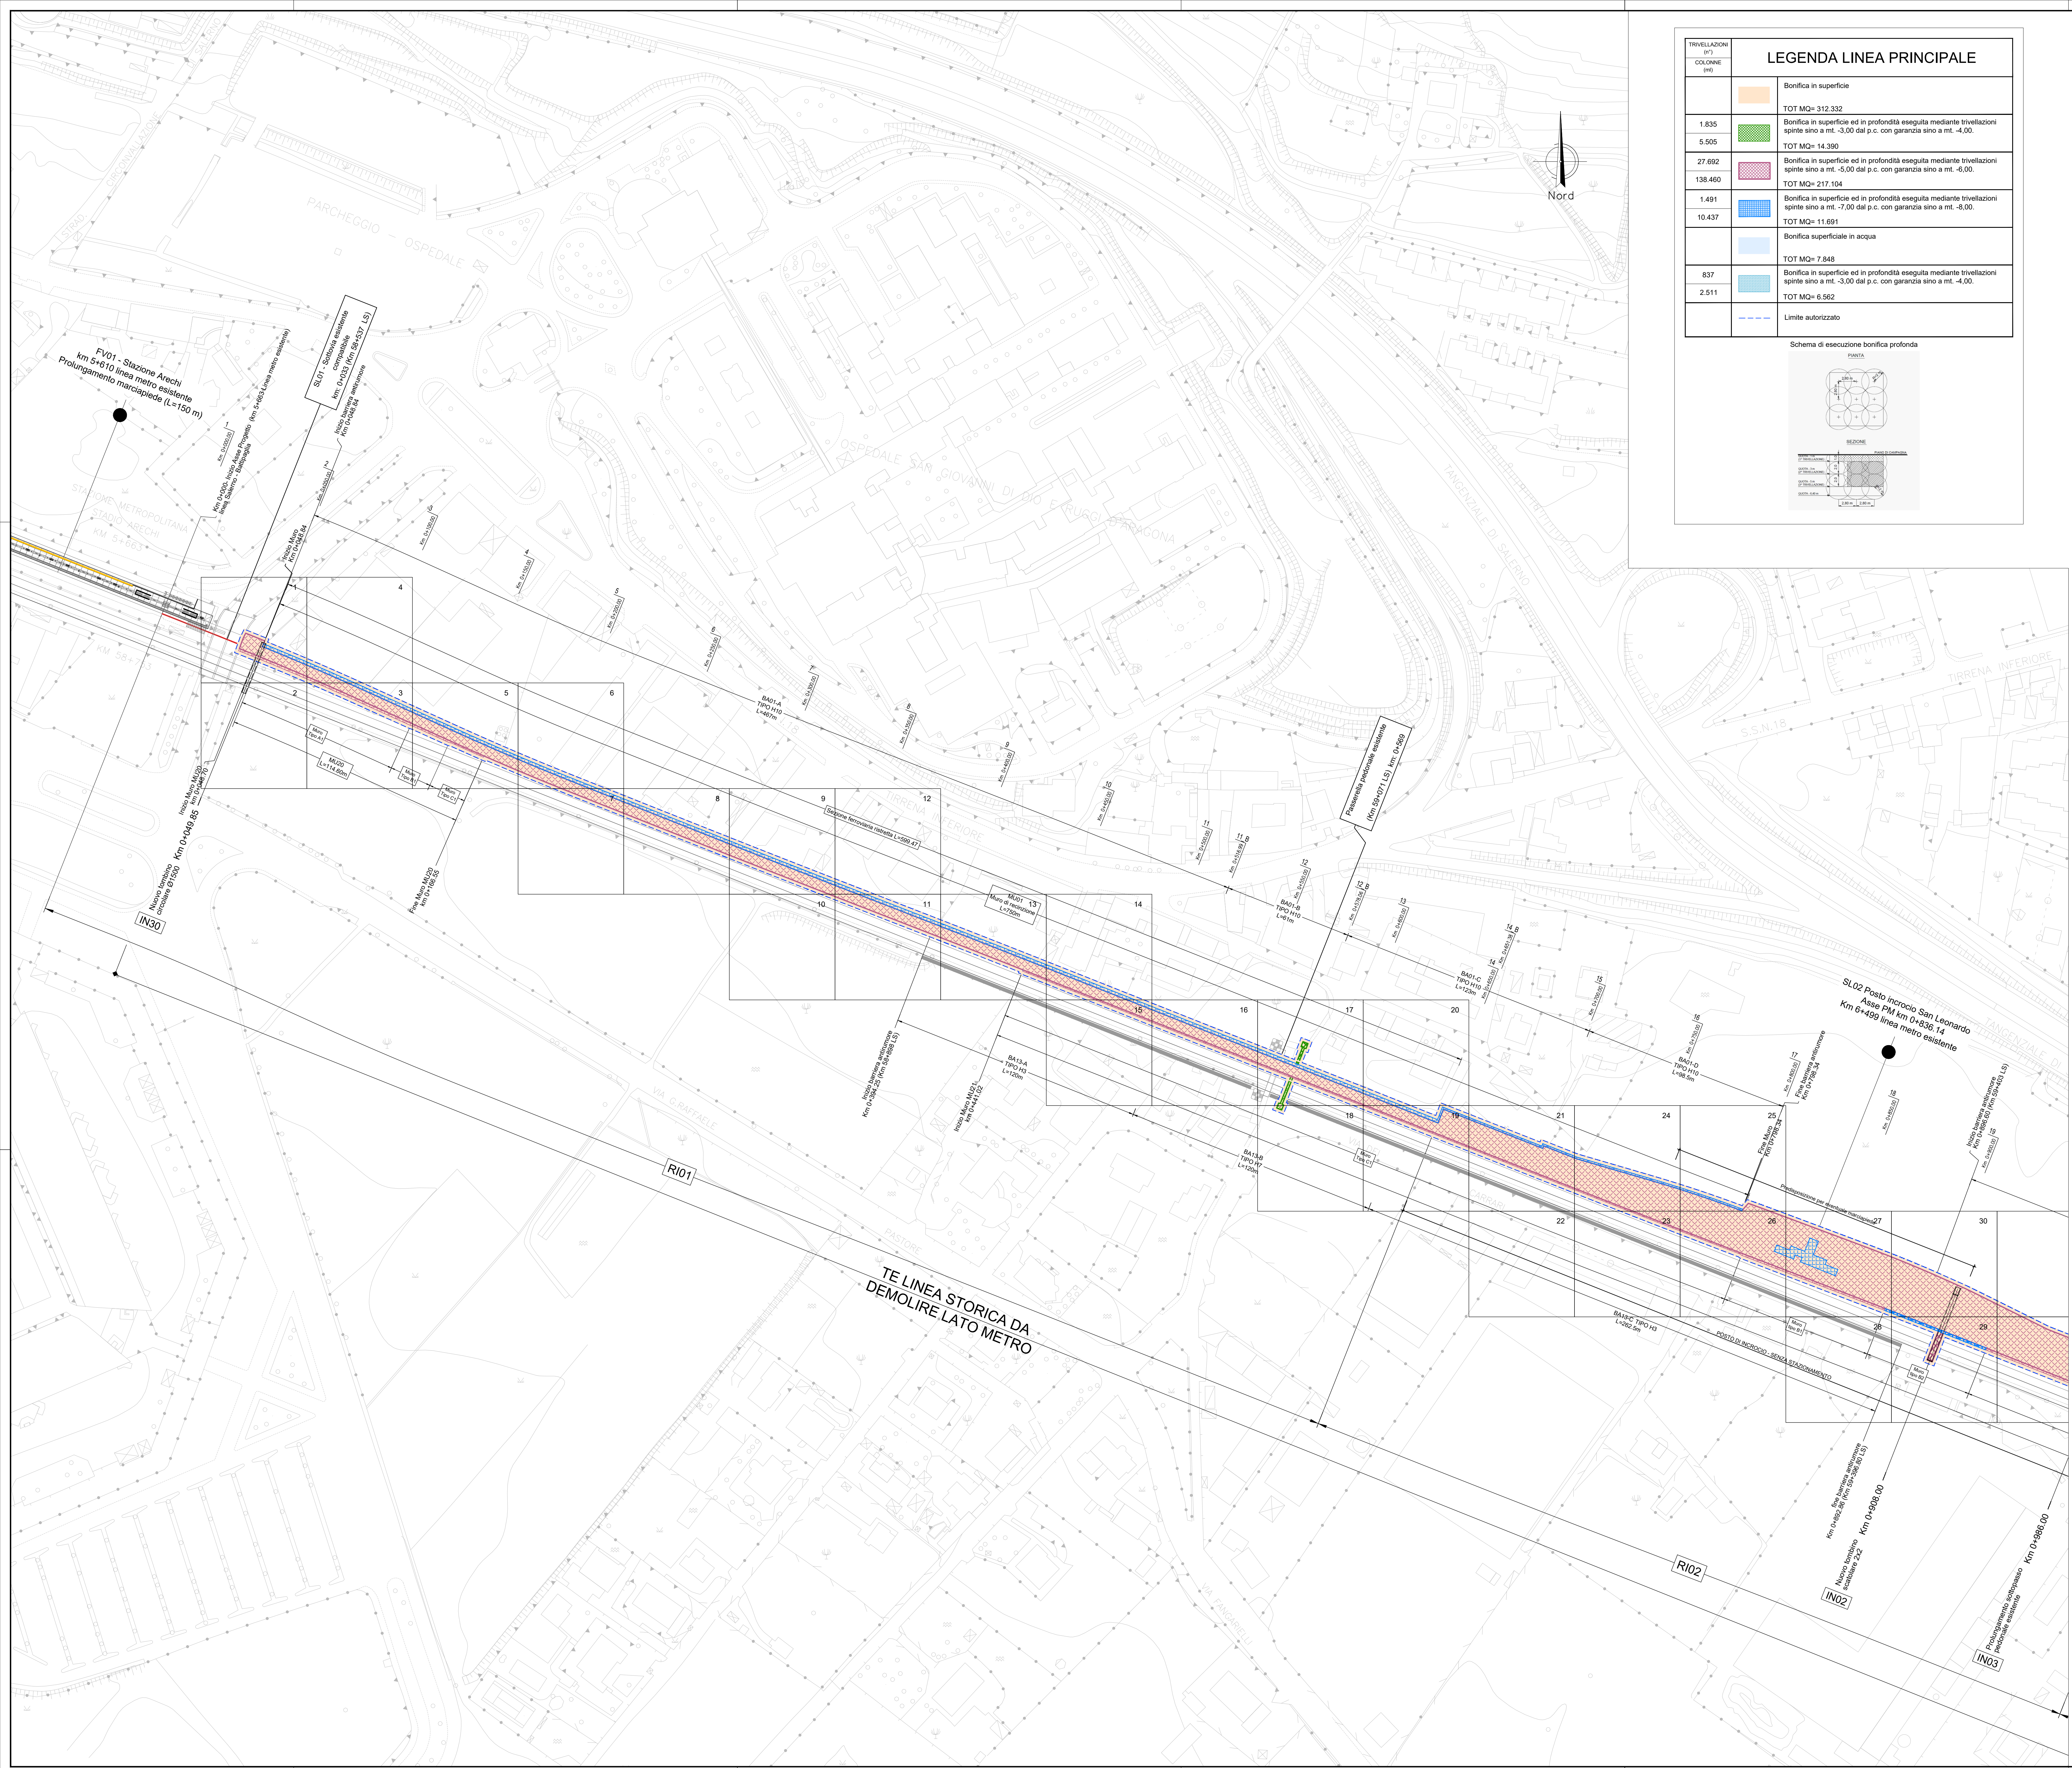

TRIVELLAZIONI	
SP	COLONNE (m)
1.835	
5.505	
27.692	
138.460	
1.491	
10.437	
837	
2.511	

LEGENDA LINEA PRINCIPALE	
	Bonifica in superficie
	TOT MQ= 312.332
	Bonifica in superficie ed in profondità eseguita mediante trivellazioni
	spinte sino a mt. -3.00 dal p.c. con garanzia sino a mt. -4.00.
	TOT MQ= 14.390
	Bonifica in superficie ed in profondità eseguita mediante trivellazioni
	spinte sino a mt. -5.00 dal p.c. con garanzia sino a mt. -6.00.
	TOT MQ= 217.104
	Bonifica in superficie ed in profondità eseguita mediante trivellazioni
	spinte sino a mt. -7.00 dal p.c. con garanzia sino a mt. -8.00.
	TOT MQ= 11.691
	Bonifica superficiale in acqua
	TOT MQ= 7.848
	Bonifica in superficie ed in profondità eseguita mediante trivellazioni
	spinte sino a mt. -3.00 dal p.c. con garanzia sino a mt. -4.00.
	TOT MQ= 6.562
	Limite autorizzato

Schema di esecuzione bonifica profonda

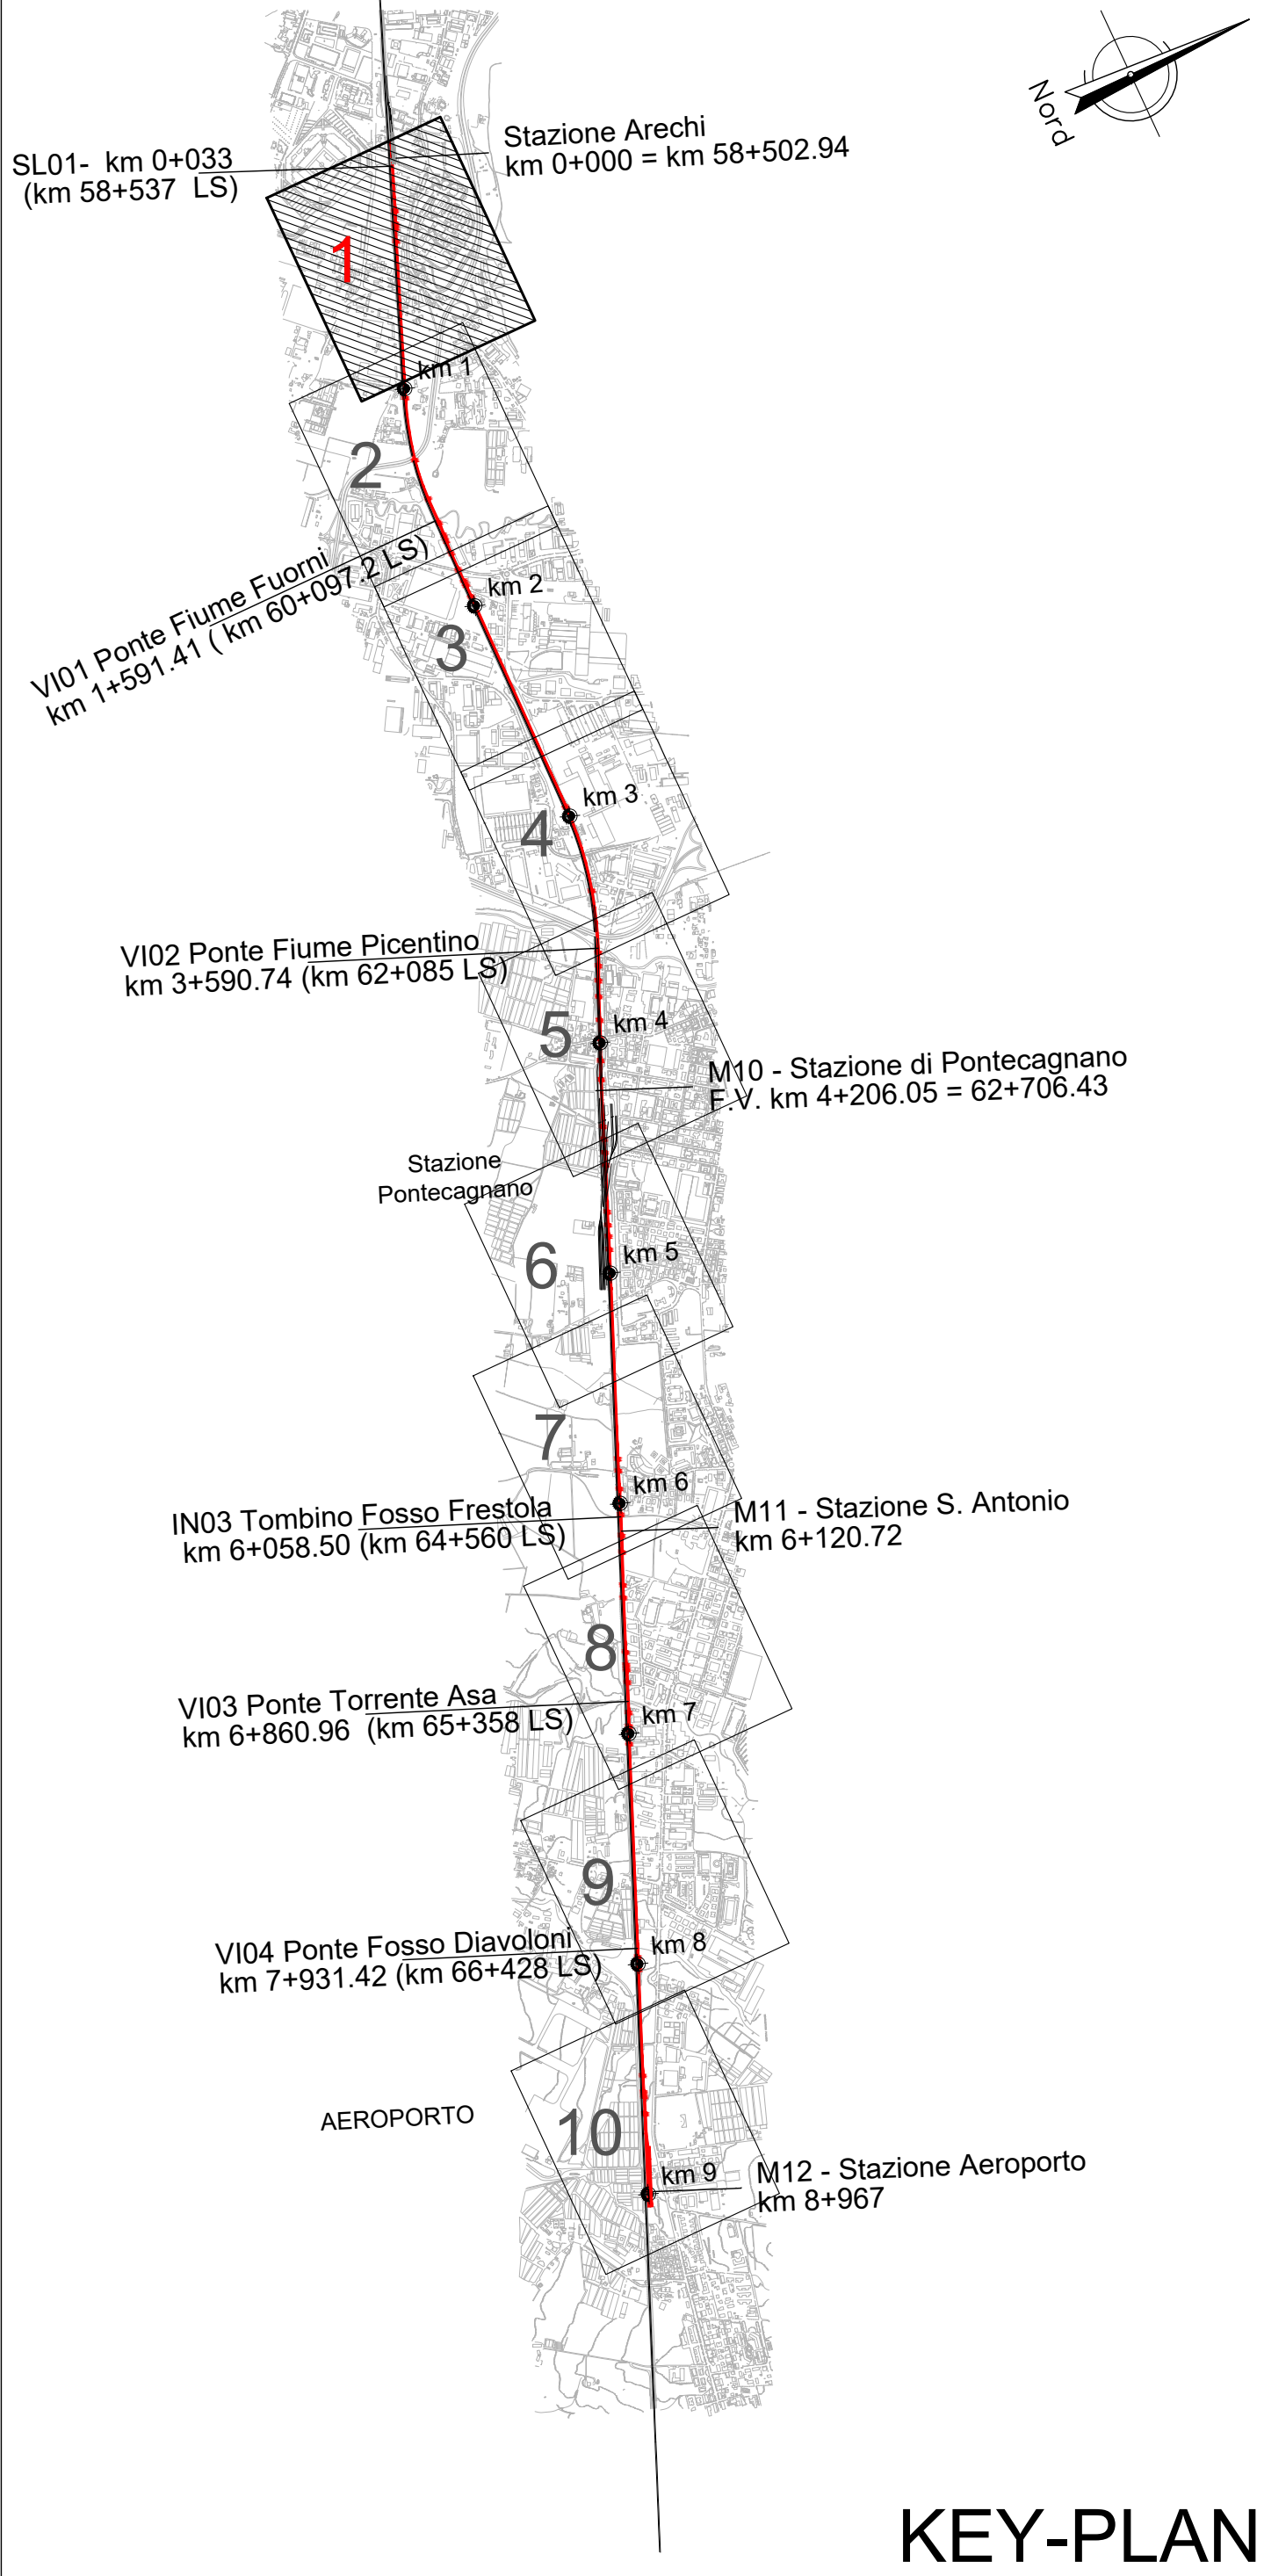

COMMITTENTE:

PROGETTAZIONE:

U.O. INFRASTRUTTURE SUD

PROGETTO DEFINITIVO

LINEA SALERNO - PONTECAGNANO AEROPORTO
COMPLETAMENTO METROPOLITANA DI SALERNO
TRATTA ARECHI - PONTECAGNANO AEROPORTO
B.O.E.
Bonifica Ordigni Esplosivi - BOE
Planimetria di B.O.E - Tav. 1

SCALA:
1:1000

COMMESSA	LOTTO	FASE	ENTE	TIPO DOC.	OPERA/DISCIPLINA	PROGR.	REV.
NN1X	00	D	78	P7	BB0000	001	B

Rev.	Descrizione	Redatto	Data	Verificato	Data	Approvato	Data	Autore
A	Emissione Esecutiva	F. Di Stefano	08/2020	G. Di Stefano	08/2020	M. Di Stefano	09/2020	G. Di Stefano
B	Emissione Esecutiva	F. Di Stefano	Gen-2021	G. Di Stefano	Gen-2021	M. Di Stefano	Gen-2021	G. Di Stefano

Prodotto da: [Logo]

Elaborato da: [Logo]

Verificato da: [Logo]

Approvato da: [Logo]

NN1X.0.0.D.78.P7.BB.00.0.0.001.B

n. Elab.: