



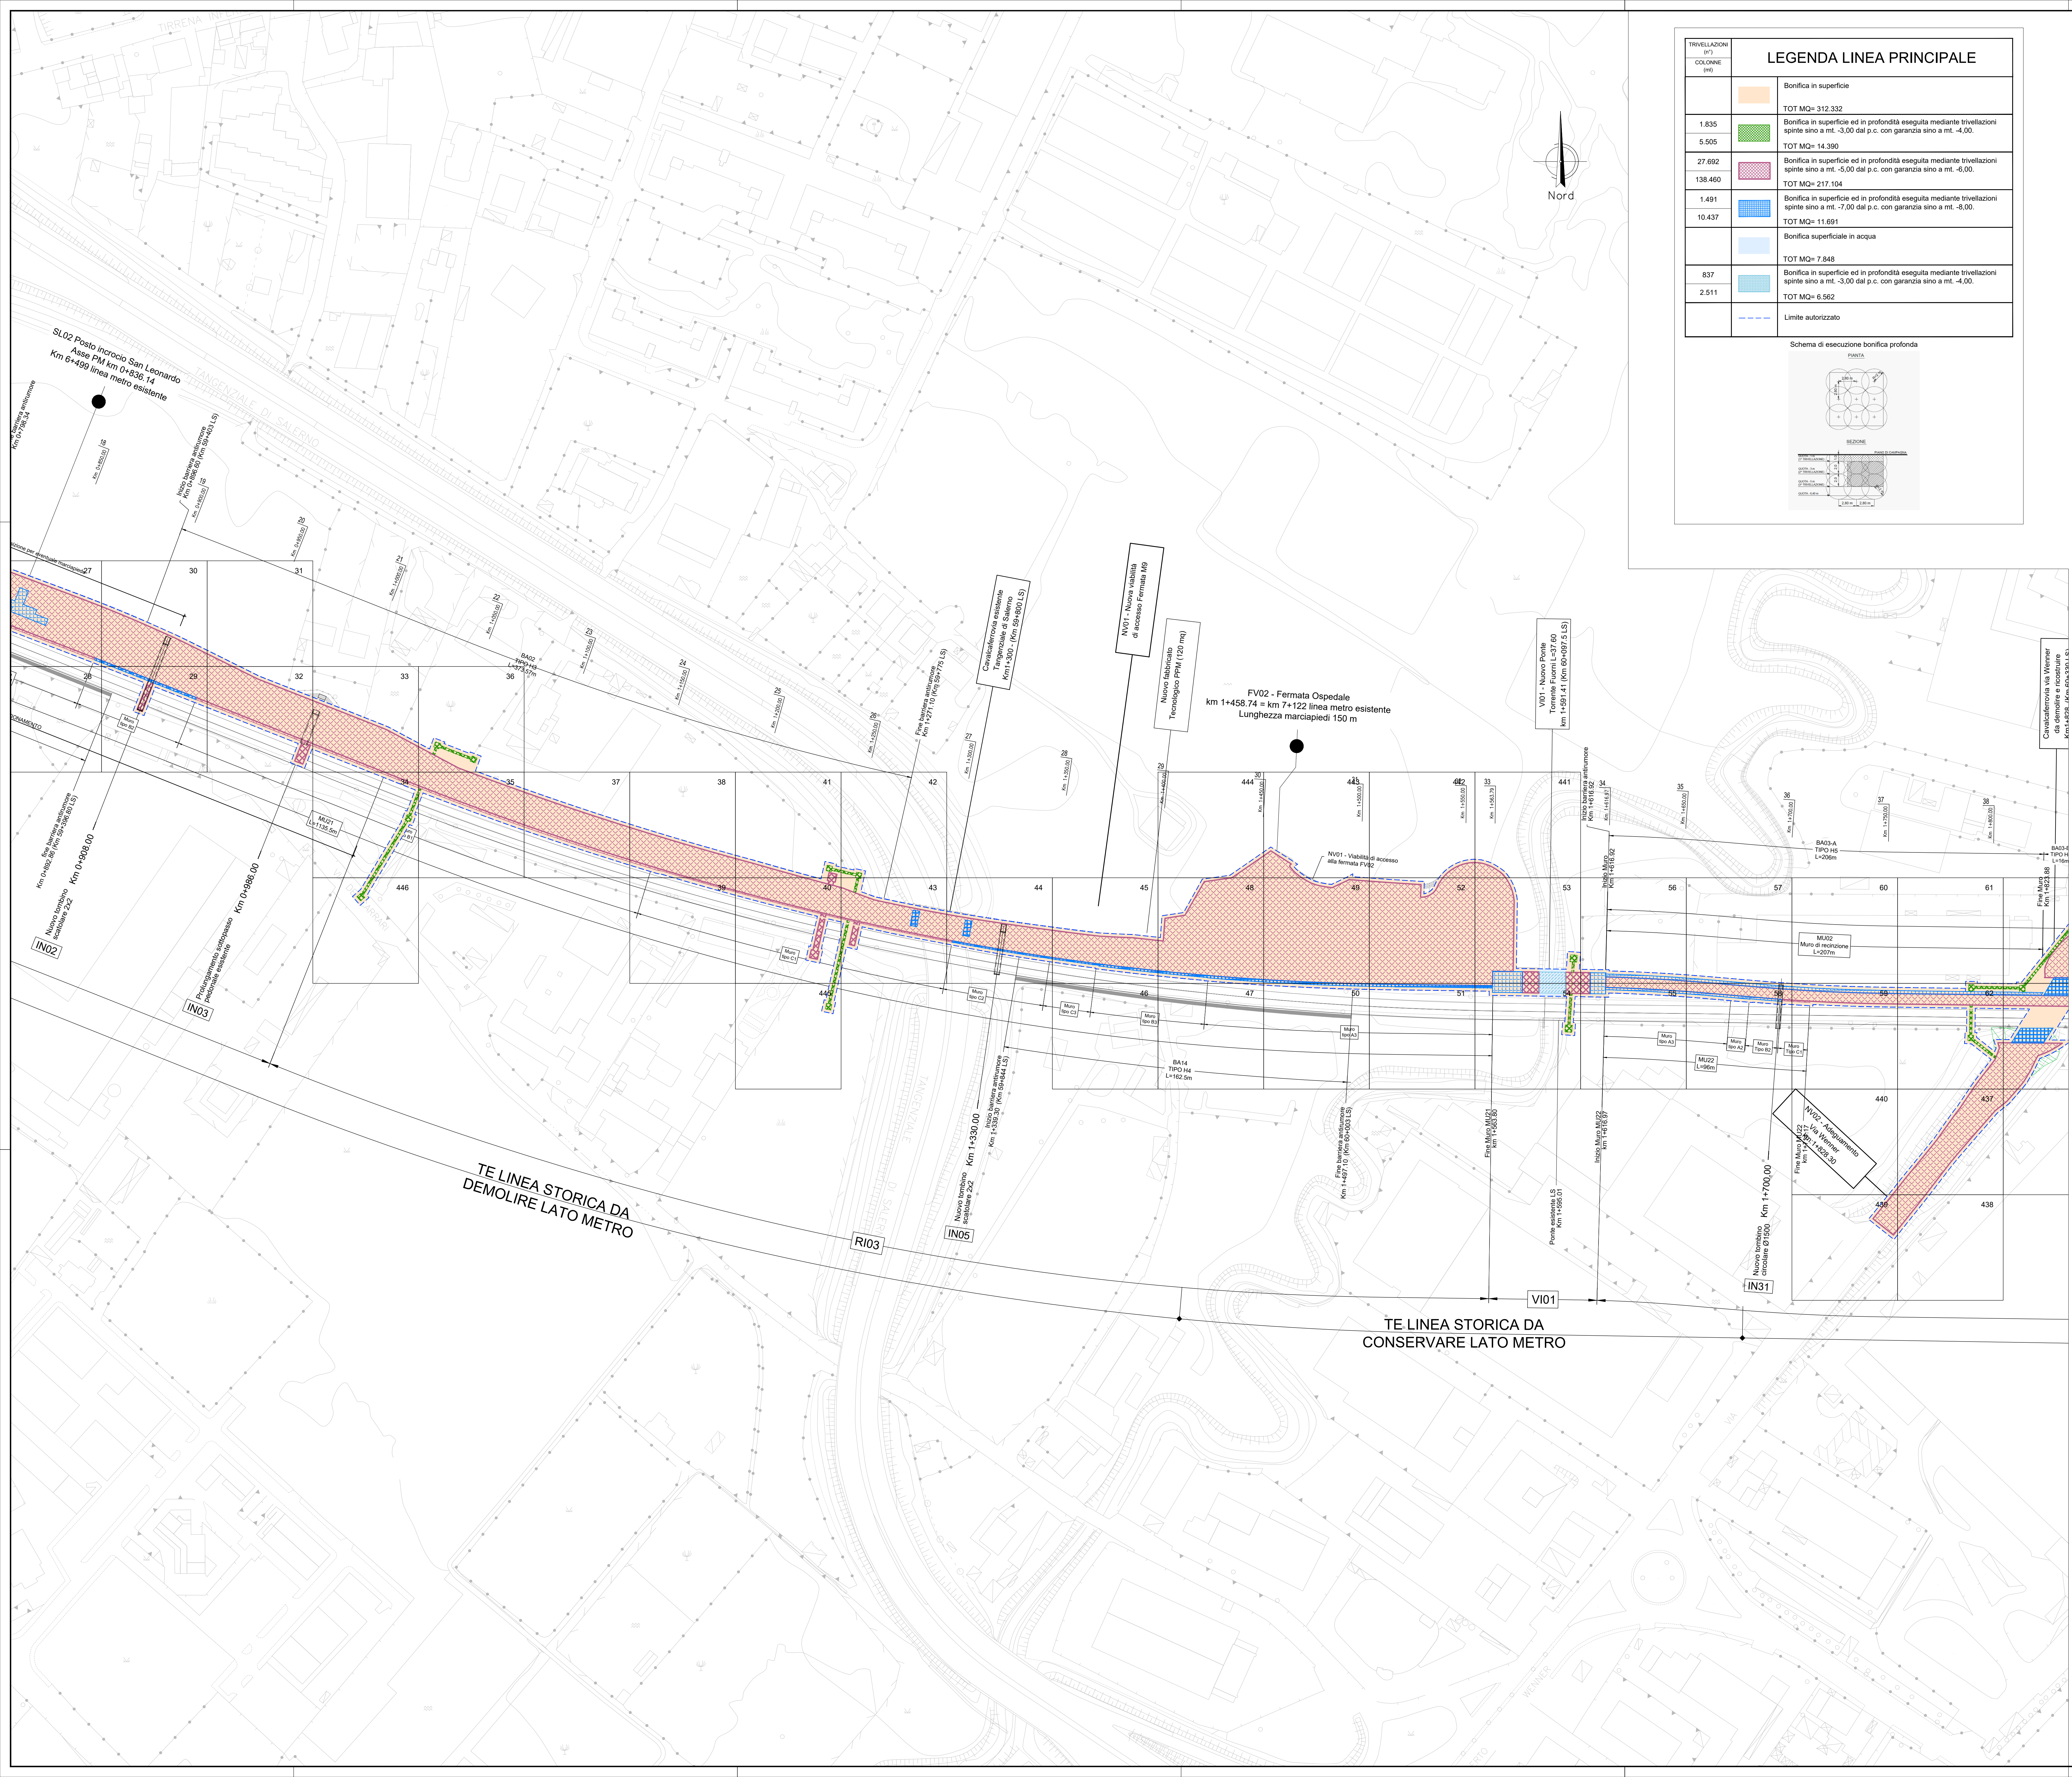

TRIVELLAZIONI (m³)	COLONNE (m³)
1.835	5.505
27.692	138.460
1.491	10.437
837	2.511

LEGENDA LINEA PRINCIPALE	
	Bonifica in superficie
	Bonifica in superficie ed in profondità eseguita mediante trivellazioni spinte sino a mt. -3,00 dal p.c. con garanzia sino a mt. -4,00.
	Bonifica in superficie ed in profondità eseguita mediante trivellazioni spinte sino a mt. -5,00 dal p.c. con garanzia sino a mt. -6,00.
	Bonifica in superficie ed in profondità eseguita mediante trivellazioni spinte sino a mt. -7,00 dal p.c. con garanzia sino a mt. -8,00.
	Bonifica superficiale in acqua
	Limite autorizzato

Schema di esecuzione bonifica profonda

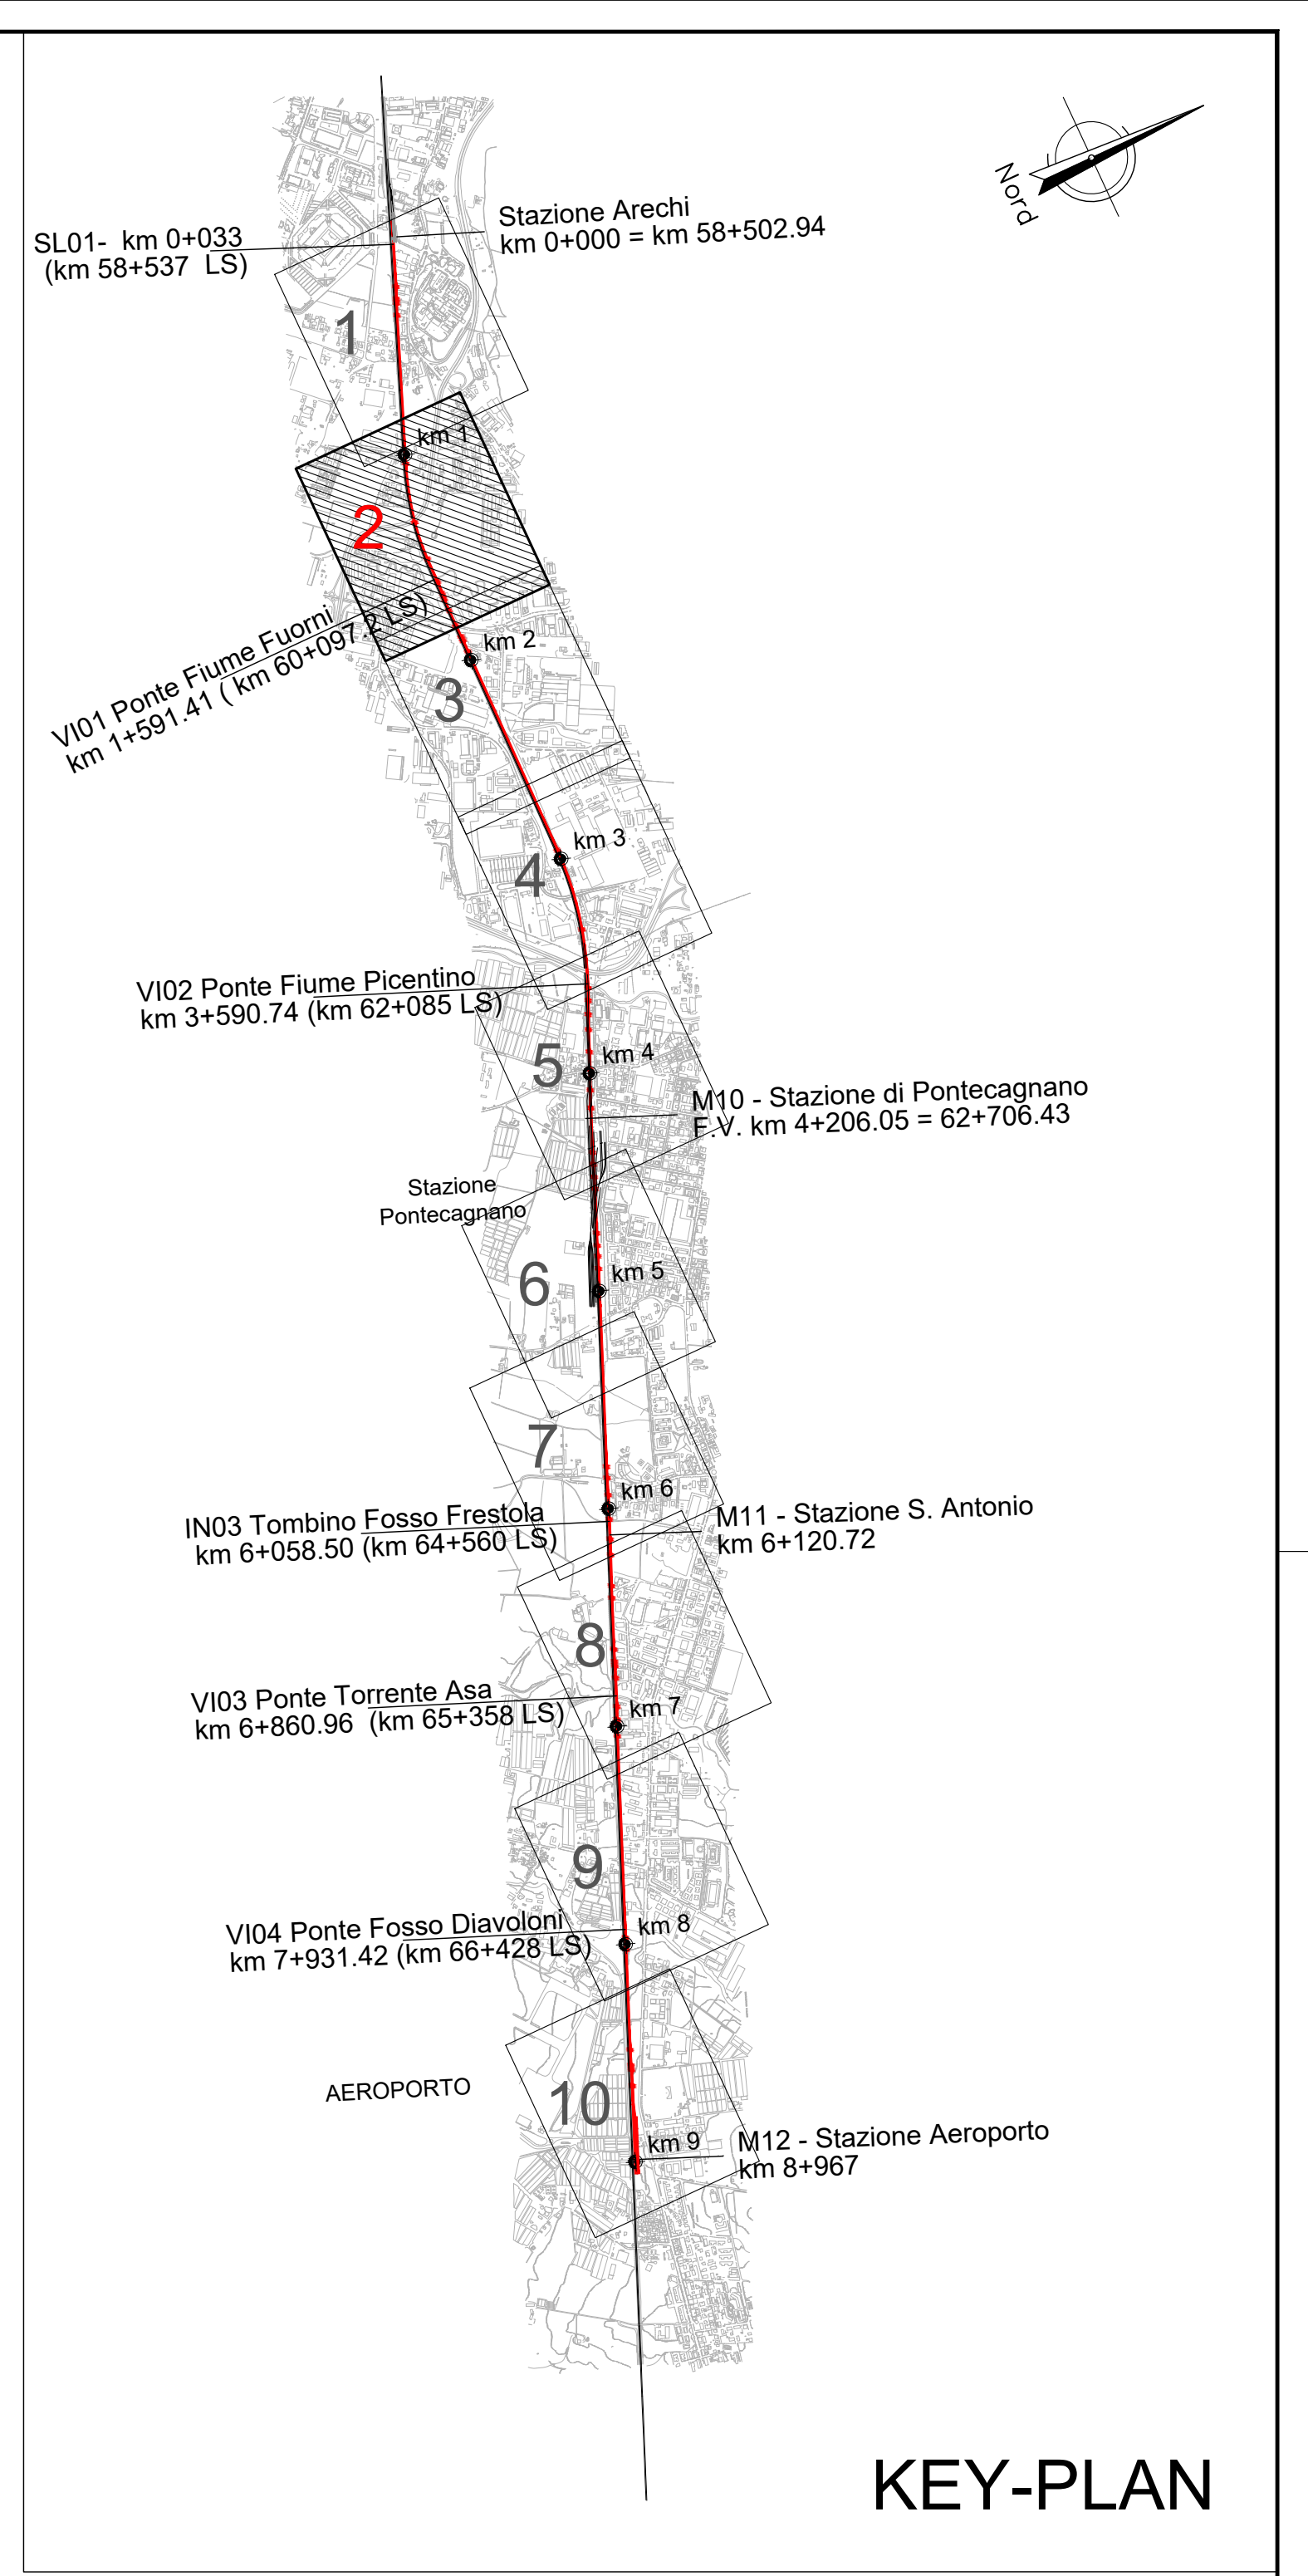

COMMITTENTE:

PROGETTAZIONE:

U.O. INFRASTRUTTURE SUD

PROGETTO DEFINITIVO

LINEA SALERNO - PONTECAGNANO AEROPORTO
COMPLETAMENTO METROPOLITANA DI SALERNO
TRATTA ARECHI - PONTECAGNANO AEROPORTO
B.O.E.
Bonifica Ordigni Esplosivi - BOE
Planimetria di B.O.E. - Tav. 2

SCALA:
1:1000

COMMESSA LOTTO FASE ENTE TIPO DOC. OPERA/DISCIPLINA PROGR. REV.
NN1X 00 D 78 P7 BB0000 002 B

Rev.	Descrizione	Redatto	Data	Verificato	Data	Approvato	Data	Autorizzato Data
A	Emissione Esecutiva	F. Duranti	08-2020	G. Fionella	08-2020	M. Di Biase	09-2020	01-2021
B	Emissione Esecutiva	F. Duranti	Gen-2021	G. Fionella	Gen-2021	M. Di Biase	Gen-2021	01-2021

F. Duranti

NN1X.0.0.D.78.P7.BB.00.0.0.002.B n. Elab.: