



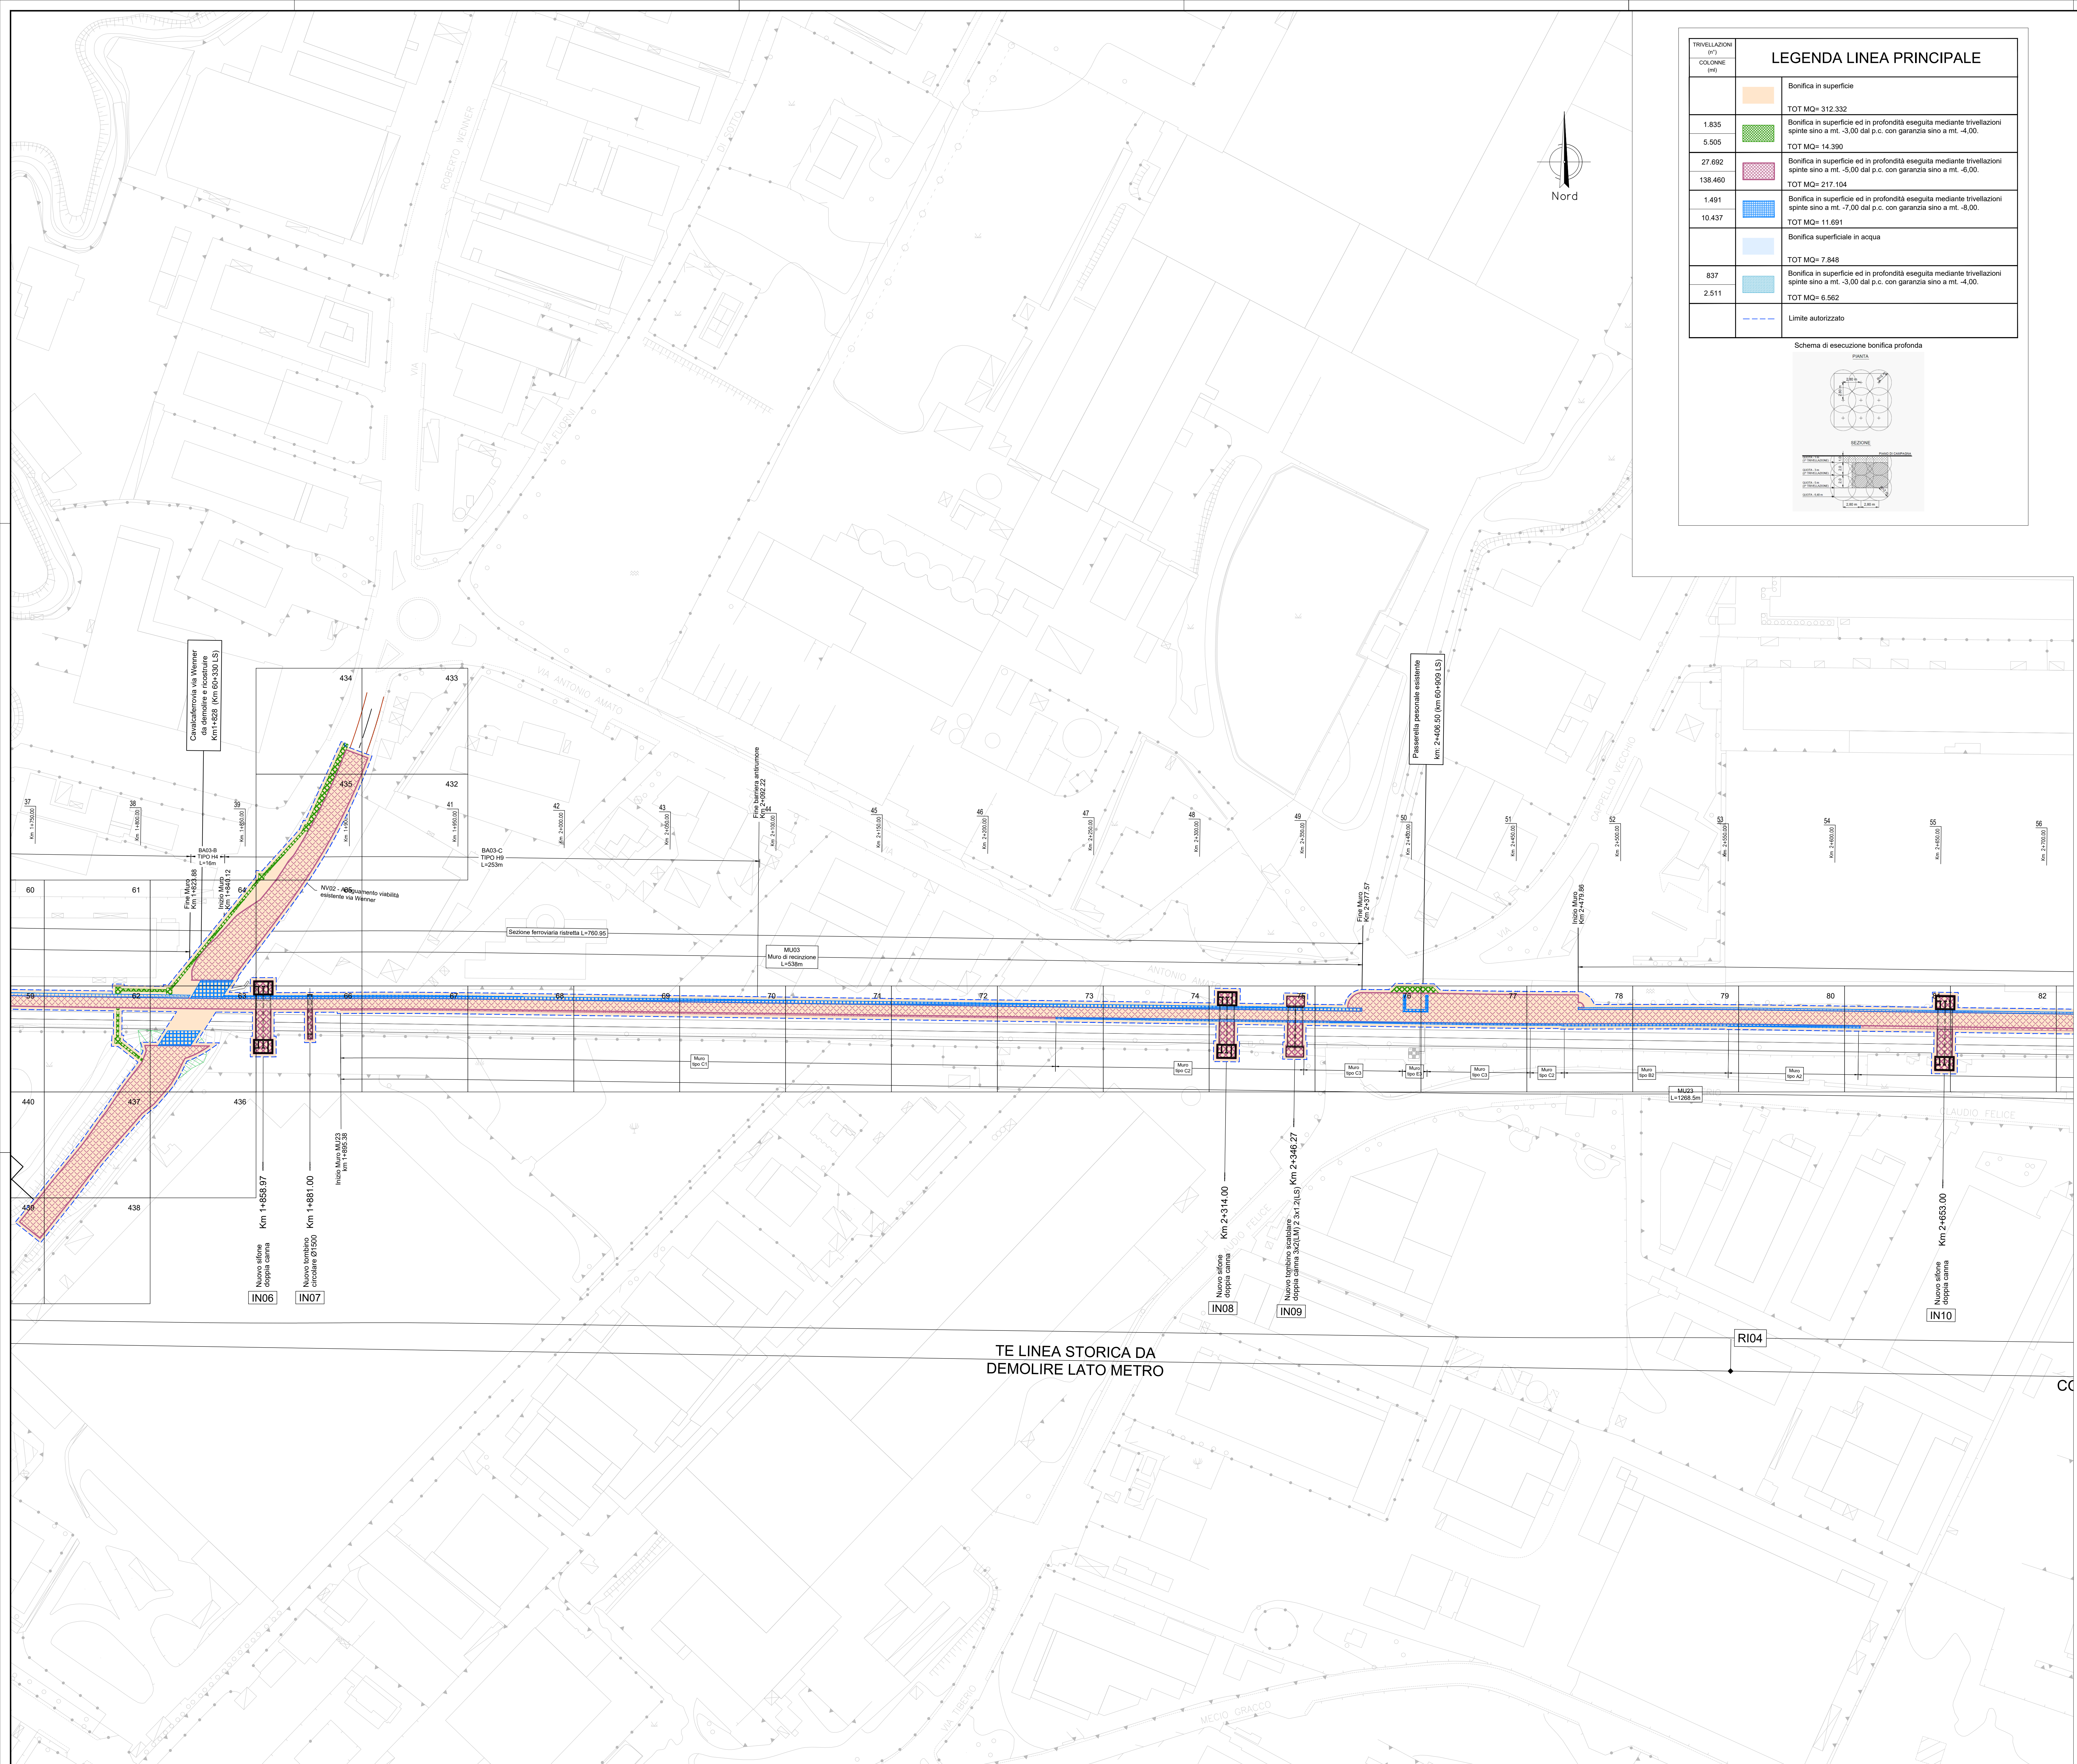

TRIVELLAZIONI (PZ)	COLONNE (N°)
	Bonifica in superficie TOT MQ= 312.332
1.835	Bonifica in superficie ed in profondità eseguita mediante trivellazioni spinte sino a mt. -3.00 dal p.c. con garanzia sino a mt. -4.00. TOT MQ= 14.390
5.505	Bonifica in superficie ed in profondità eseguita mediante trivellazioni spinte sino a mt. -5.00 dal p.c. con garanzia sino a mt. -6.00. TOT MQ= 217.104
27.692	Bonifica in superficie ed in profondità eseguita mediante trivellazioni spinte sino a mt. -7.00 dal p.c. con garanzia sino a mt. -8.00. TOT MQ= 11.691
138.460	Bonifica superficiale in acqua TOT MQ= 7.848
1.491	Bonifica in superficie ed in profondità eseguita mediante trivellazioni spinte sino a mt. -3.00 dal p.c. con garanzia sino a mt. -4.00. TOT MQ= 6.562
10.437	Limite autorizzato

Schema di esecuzione bonifica profonda

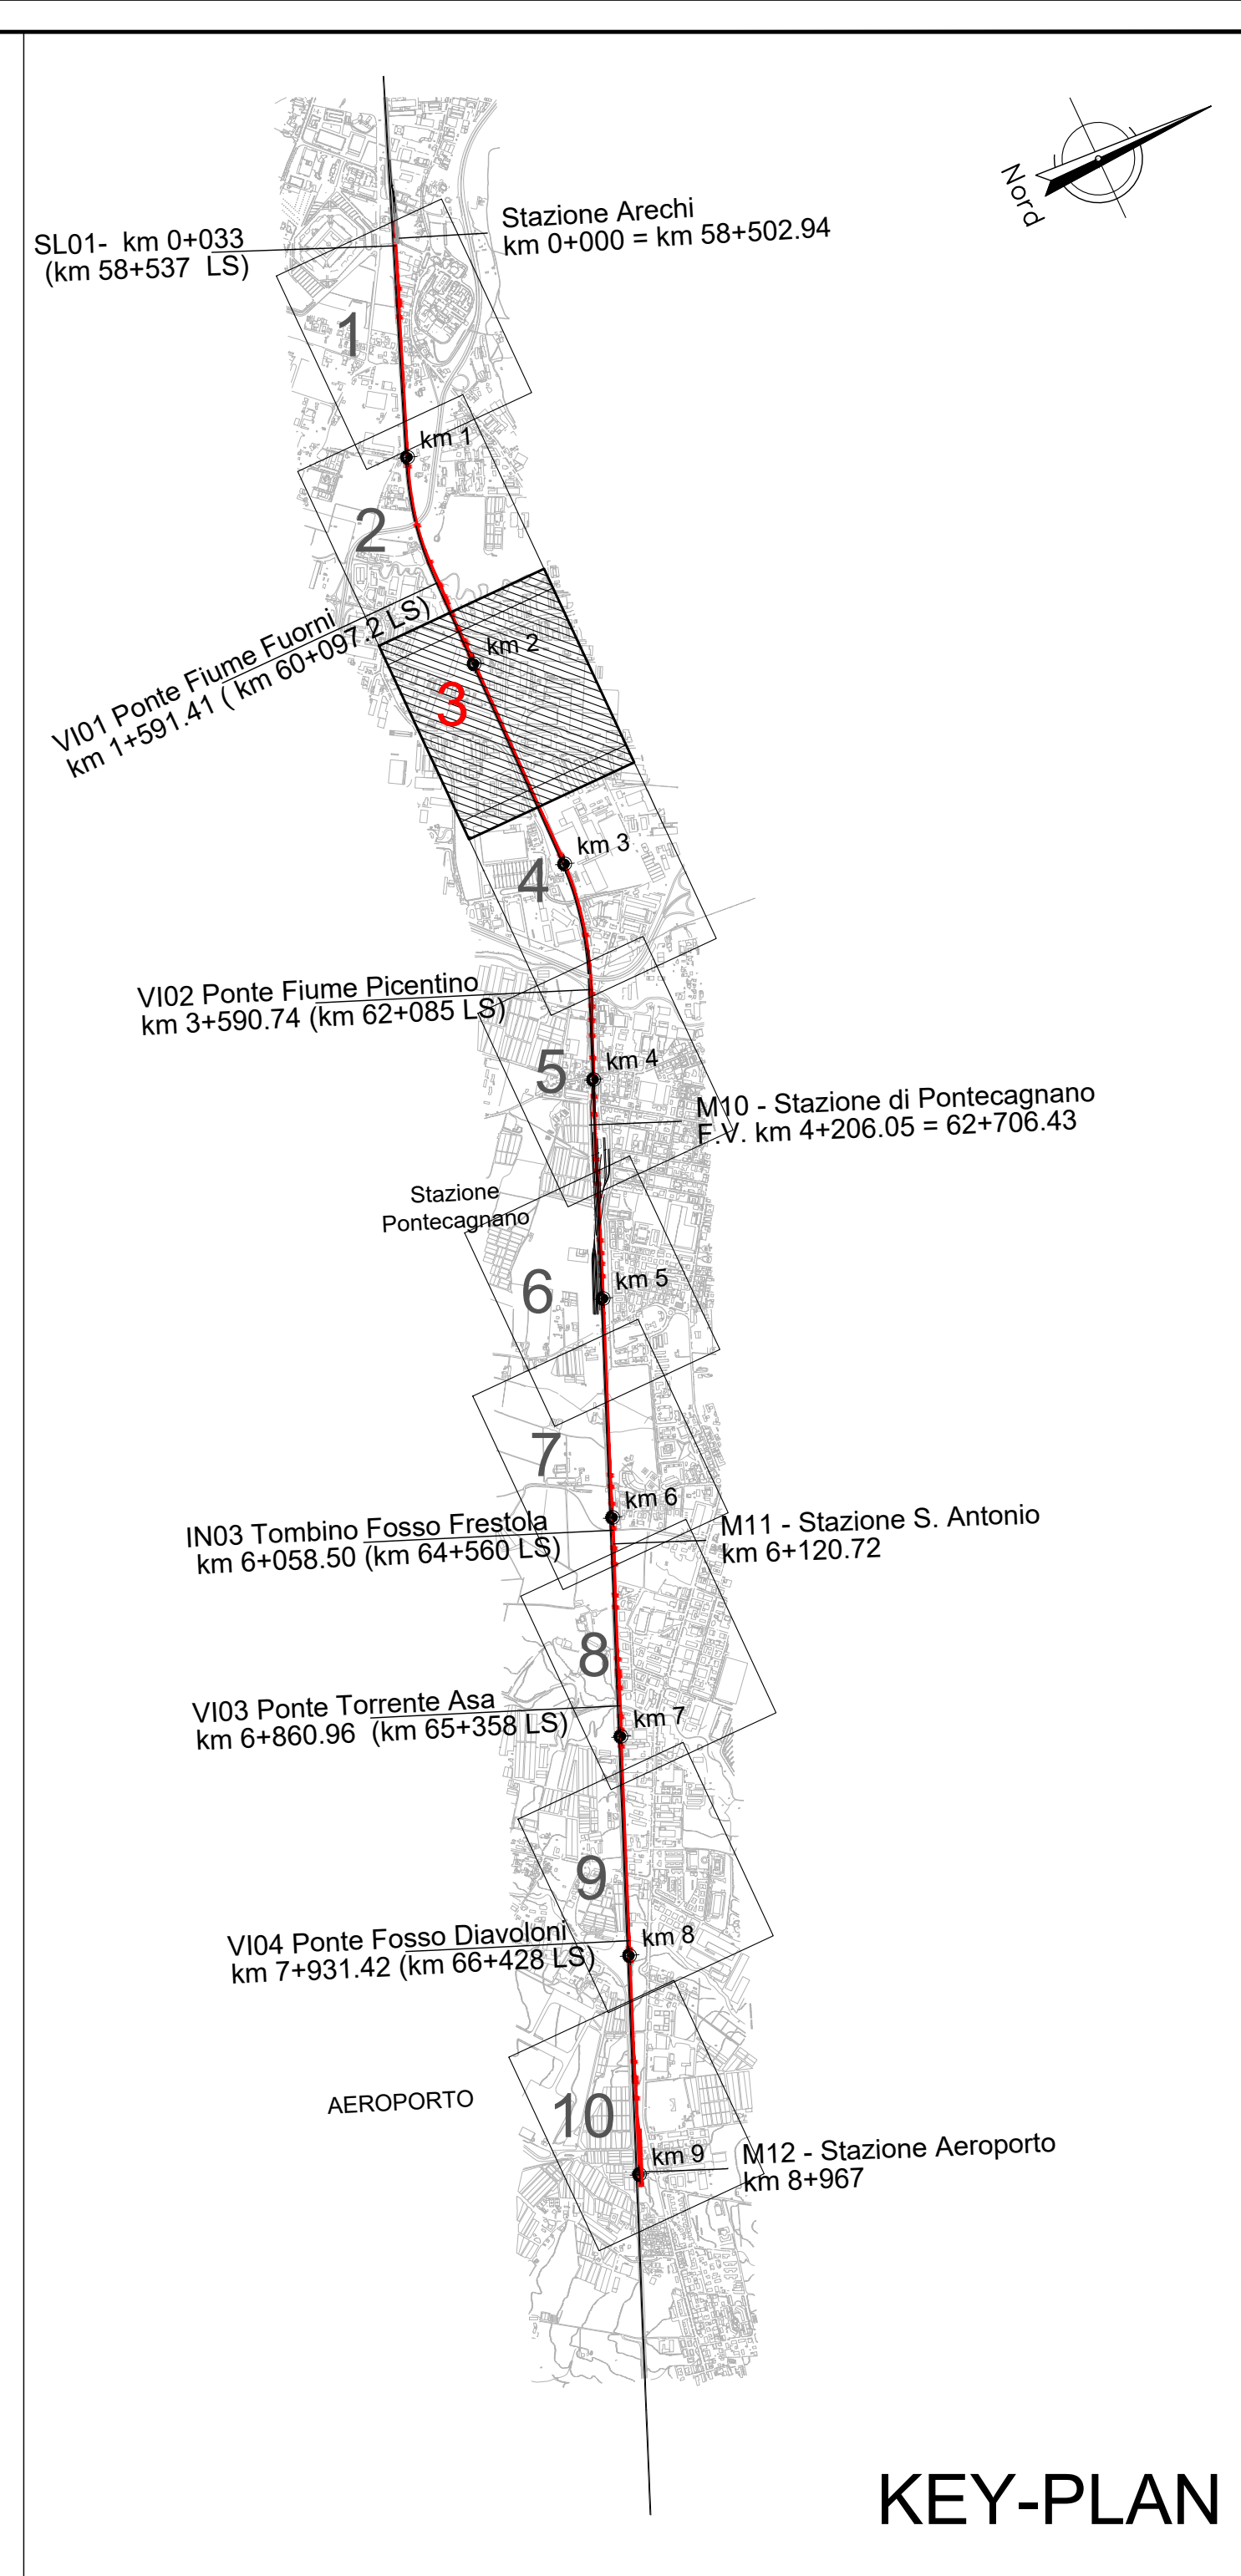

COMMITTENTE:

PROGETTAZIONE:

U.O. INFRASTRUTTURE SUD

PROGETTO DEFINITIVO

LINEA SALERNO - PONTECAGNANO AEROPORTO
COMPLETAMENTO METROPOLITANA DI SALERNO
TRATTA ARECHI - PONTECAGNANO AEROPORTO
B.O.E.
Bonifica Ordigni Esplosivi - BOE
Planimetria di B.O.E - Tav. 3

SCALA:
1:1000

COMMESSA	LOTTO	FASE	ENTE	TIPO DOC.	OPERA/DISCIPLINA	PROGR.	REV.
NN1X	00	D	78	P7	BB0000	003	B

Rev.	Descrizione	Redatto	Data	Verificato	Data	Approvato	Data	Autorizzato Data
A	Emissione Esecutiva	F. Di Stefano	08-2020	G. Frosella	08-2020	M. Di Stefano	09-2020	01-2021
B	Emissione Esecutiva	F. Di Stefano	Gen-2021	G. Frosella	Gen-2021	M. Di Stefano	Gen-2021	01-2021

NT1X.0.0.D.78.P7.BB.00.0.0.003.B

n. Elab.: