

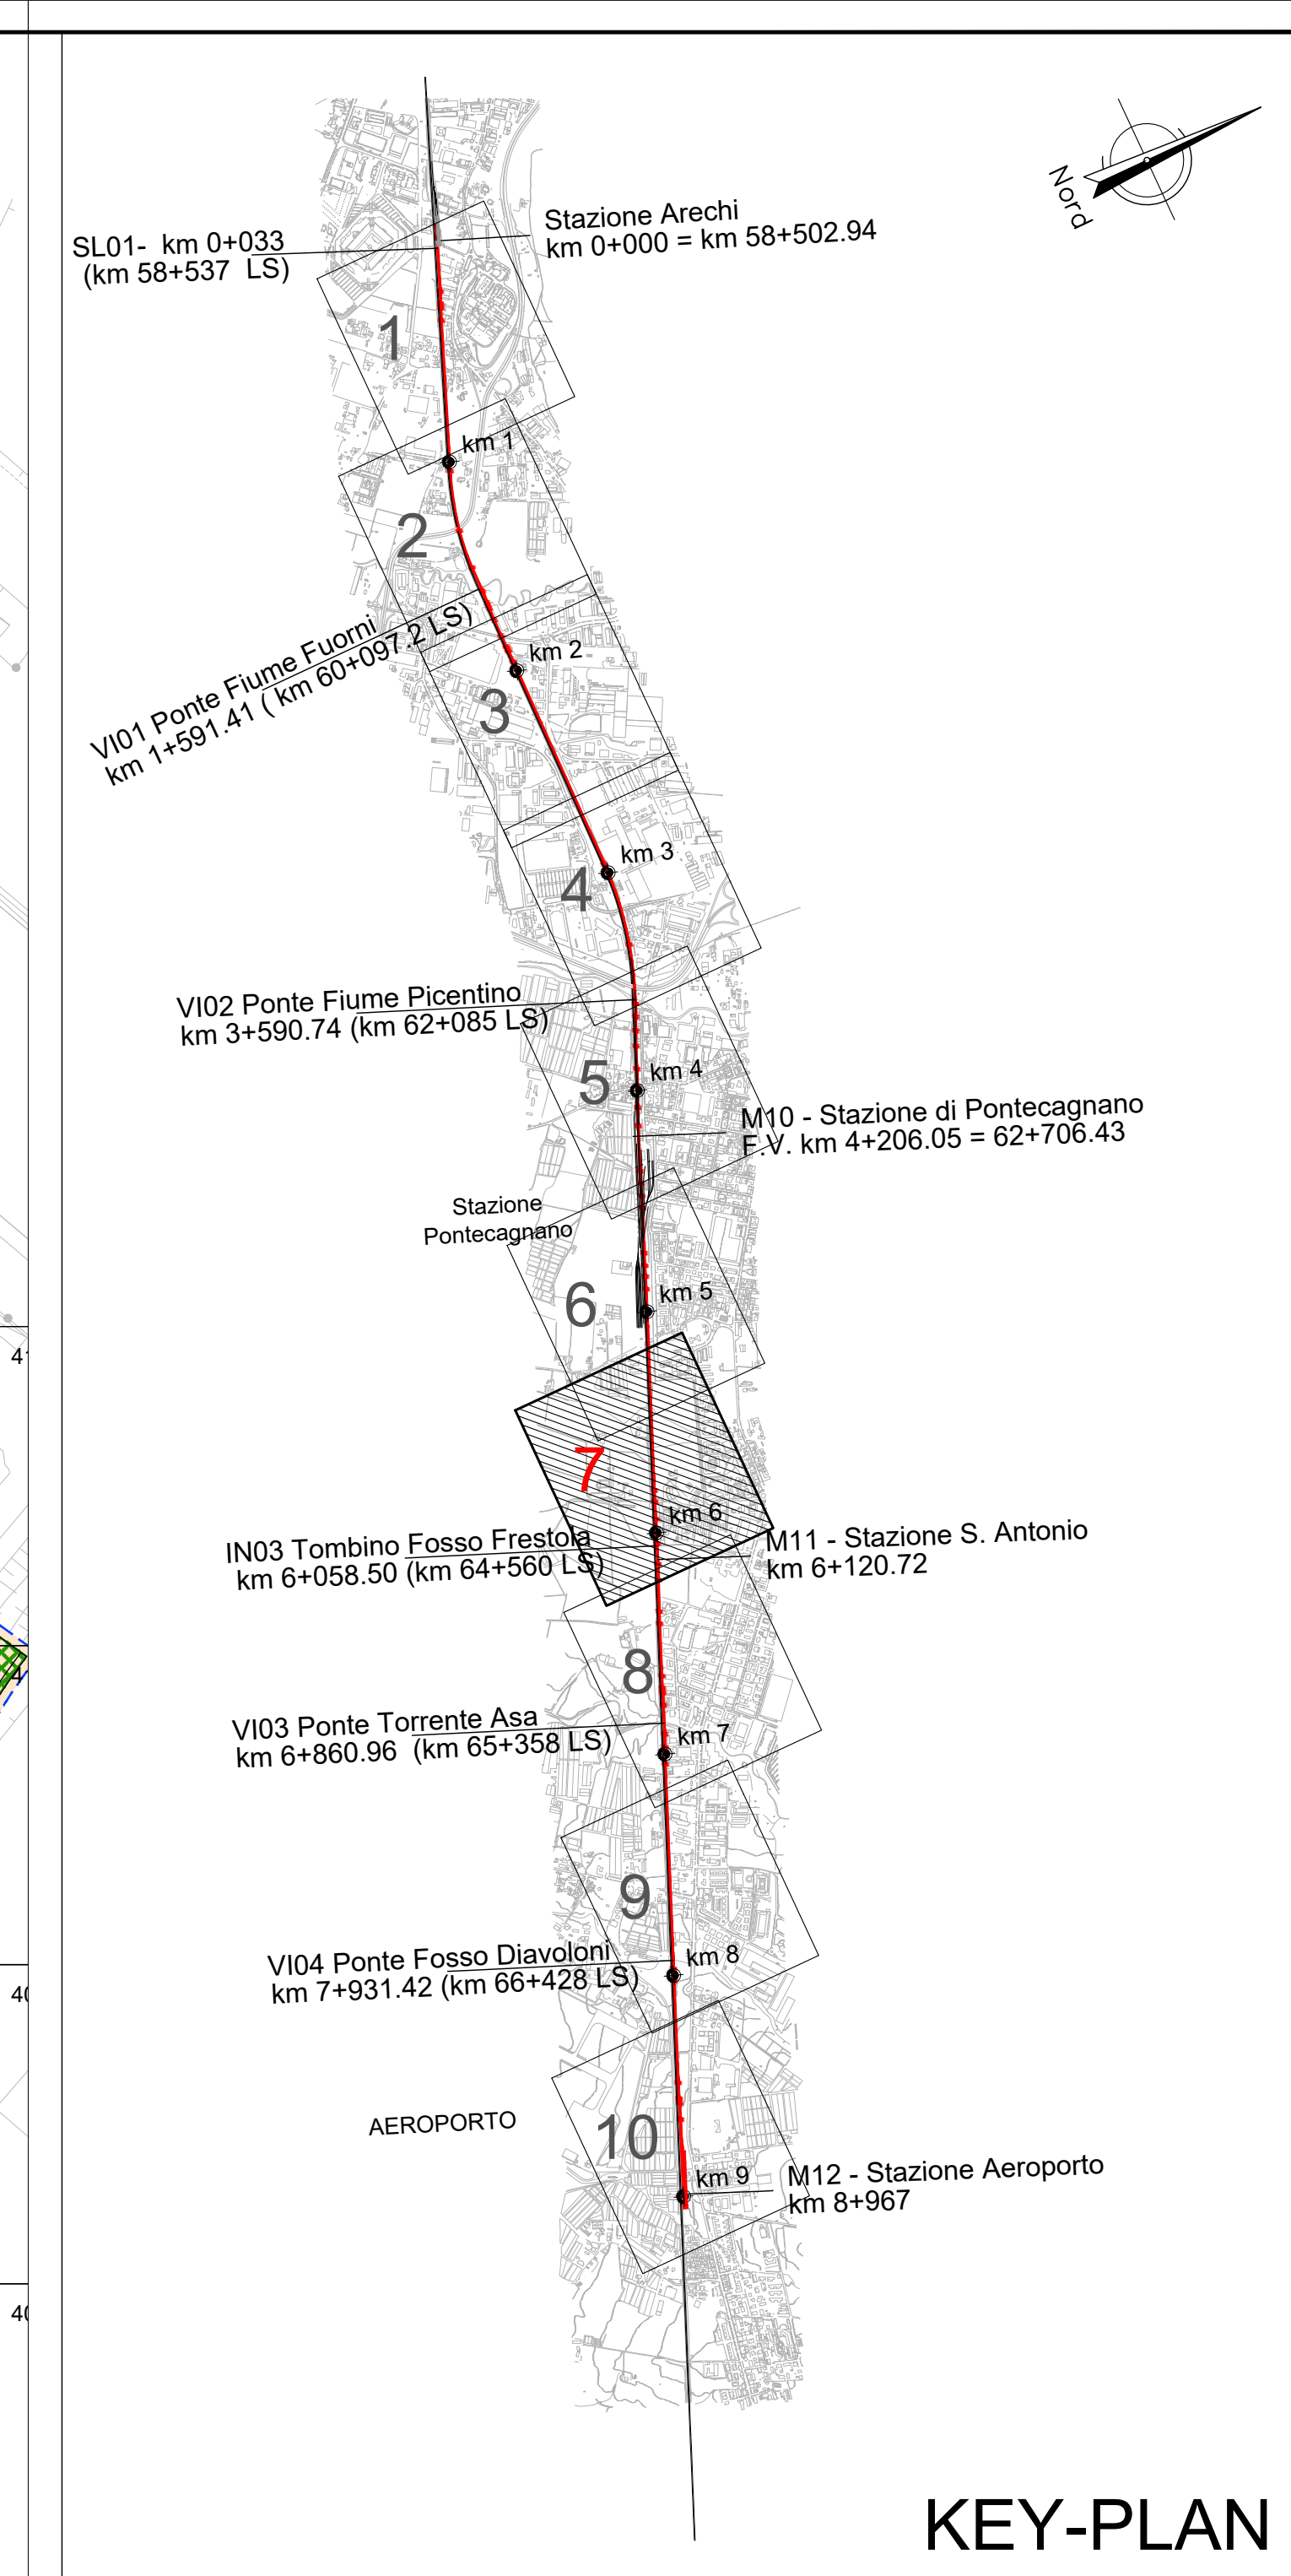


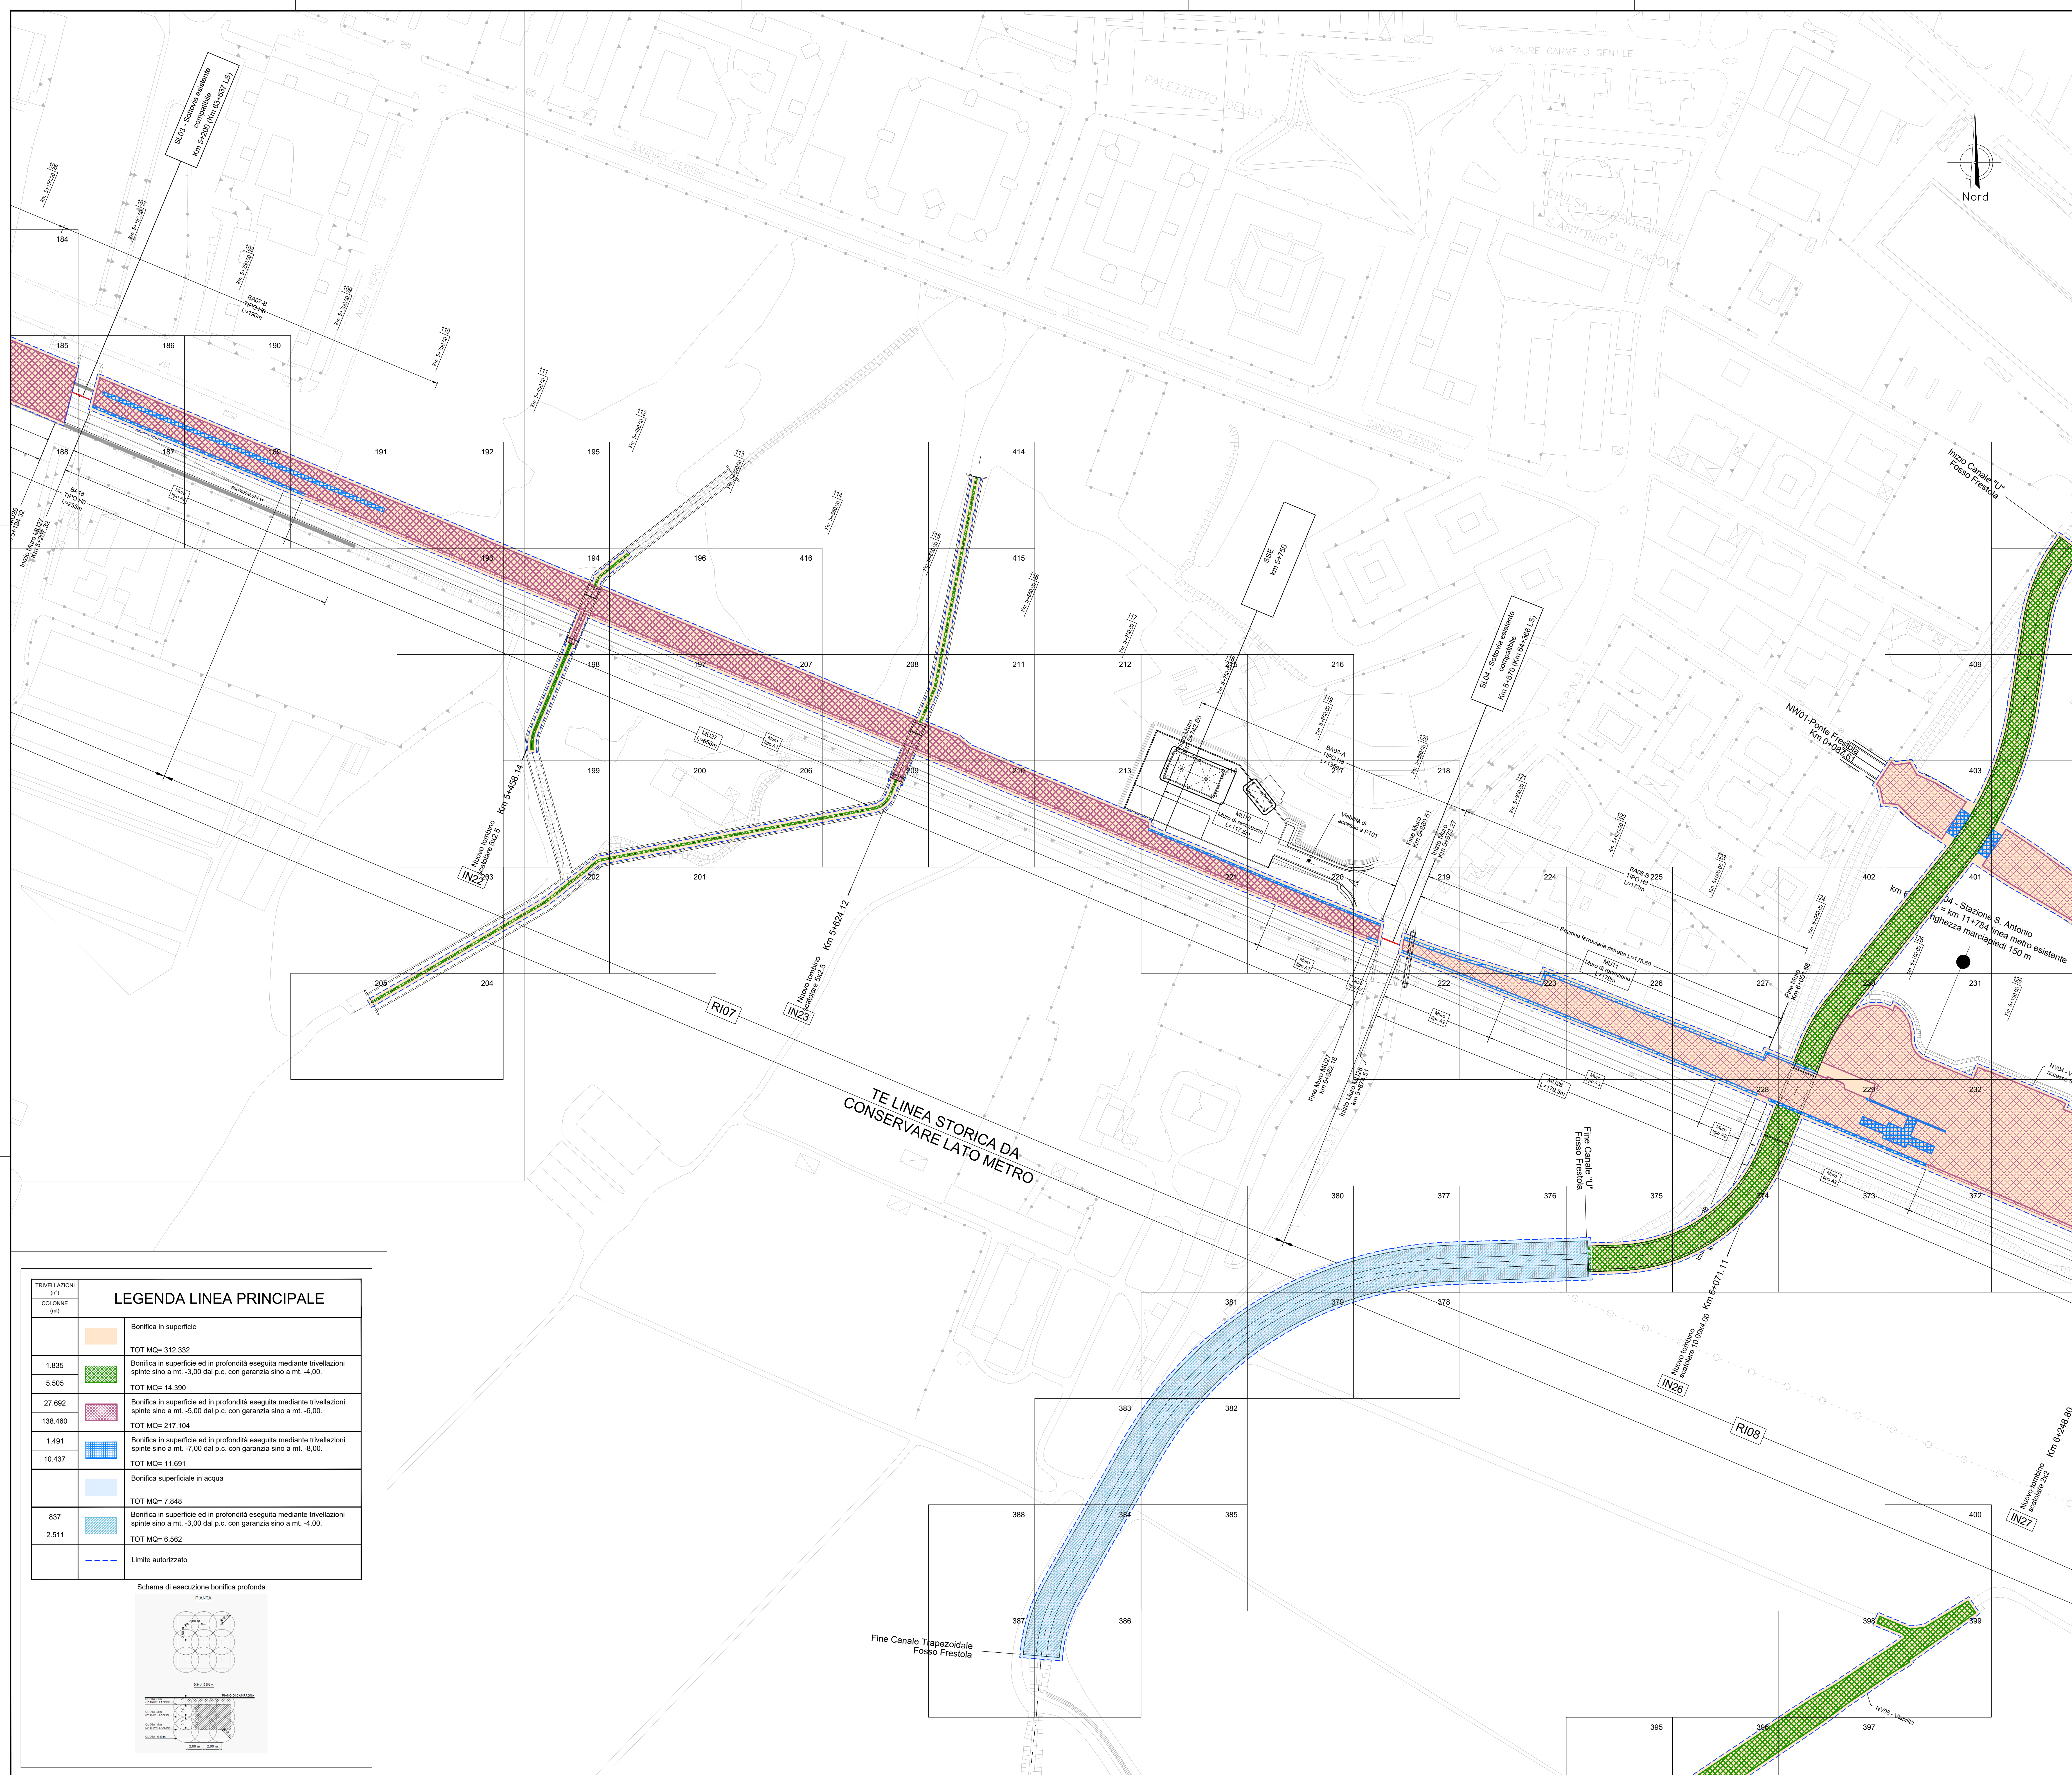

KEY-PLAN

TRIVELLAZIONI (P)	COLONNE (C)	LEGENDA LINEA PRINCIPALE
		Bonifica in superficie
		TOT MQ= 312.332
1.835		Bonifica in superficie ed in profondità eseguita mediante trivellazioni spinte sino a mt. -3,00 dal p.c. con garanzia sino a mt. -4,00.
5.505		TOT MQ= 14.390
27.692		Bonifica in superficie ed in profondità eseguita mediante trivellazioni spinte sino a mt. -5,00 dal p.c. con garanzia sino a mt. -6,00.
138.460		TOT MQ= 217.104
1.491		Bonifica in superficie ed in profondità eseguita mediante trivellazioni spinte sino a mt. -7,00 dal p.c. con garanzia sino a mt. -8,00.
10.437		TOT MQ= 11.691
		Bonifica superficiale in acqua
		TOT MQ= 7.848
837		Bonifica in superficie ed in profondità eseguita mediante trivellazioni spinte sino a mt. -3,00 dal p.c. con garanzia sino a mt. -4,00.
2.511		TOT MQ= 6.562
		Limite autorizzato

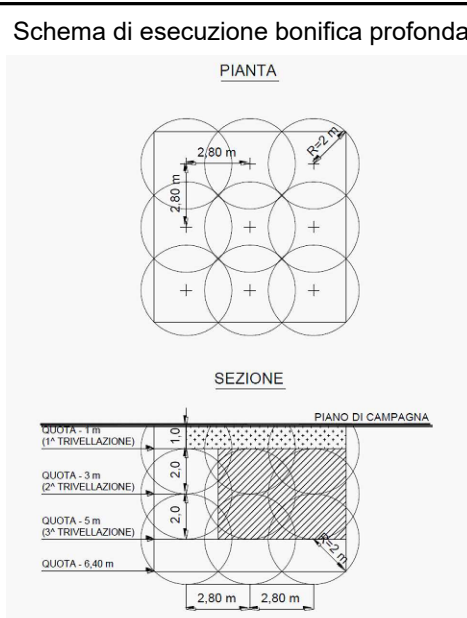

COMMITTENTE:								
PROGETTAZIONE:								
U.O. INFRASTRUTTURE SUD								
PROGETTO DEFINITIVO								
LINEA SALERNO - PONTECAGNANO AEROPORTO COMPLETAMENTO METROPOLITANA DI SALERNO TRATTA ARECHI - PONTECAGNANO AEROPORTO B.O.E. Bonifica Ordigni Esplosivi - BOE Planimetria di B.O.E - Tav. 7								
SCALA:		1:1000						
COMMESSA	LOTTO	FASE	ENTE	TIPO DOC.	OPERA/DISCIPLINA	PROGR.	REV.	
NN1X	00	D	78	P7	BB0000	007	B	
Rev.	Descrizione	Redatto	Data	Verificato	Data	Approvato	Data	Autorizzato Data
A	Emissione Esecutiva	F. Duranti	08-2020	G. Fionella	08-2020	M. Di Biase	09-2020	D. Tosti
B	Emissione Esecutiva	F. Duranti	Gen-2021	G. Fionella	Gen-2021	M. Di Biase	Gen-2021	D. Tosti
NN1X.0.0.D.78.P7.BB.00.0.0.007.B								n. Elab.: