
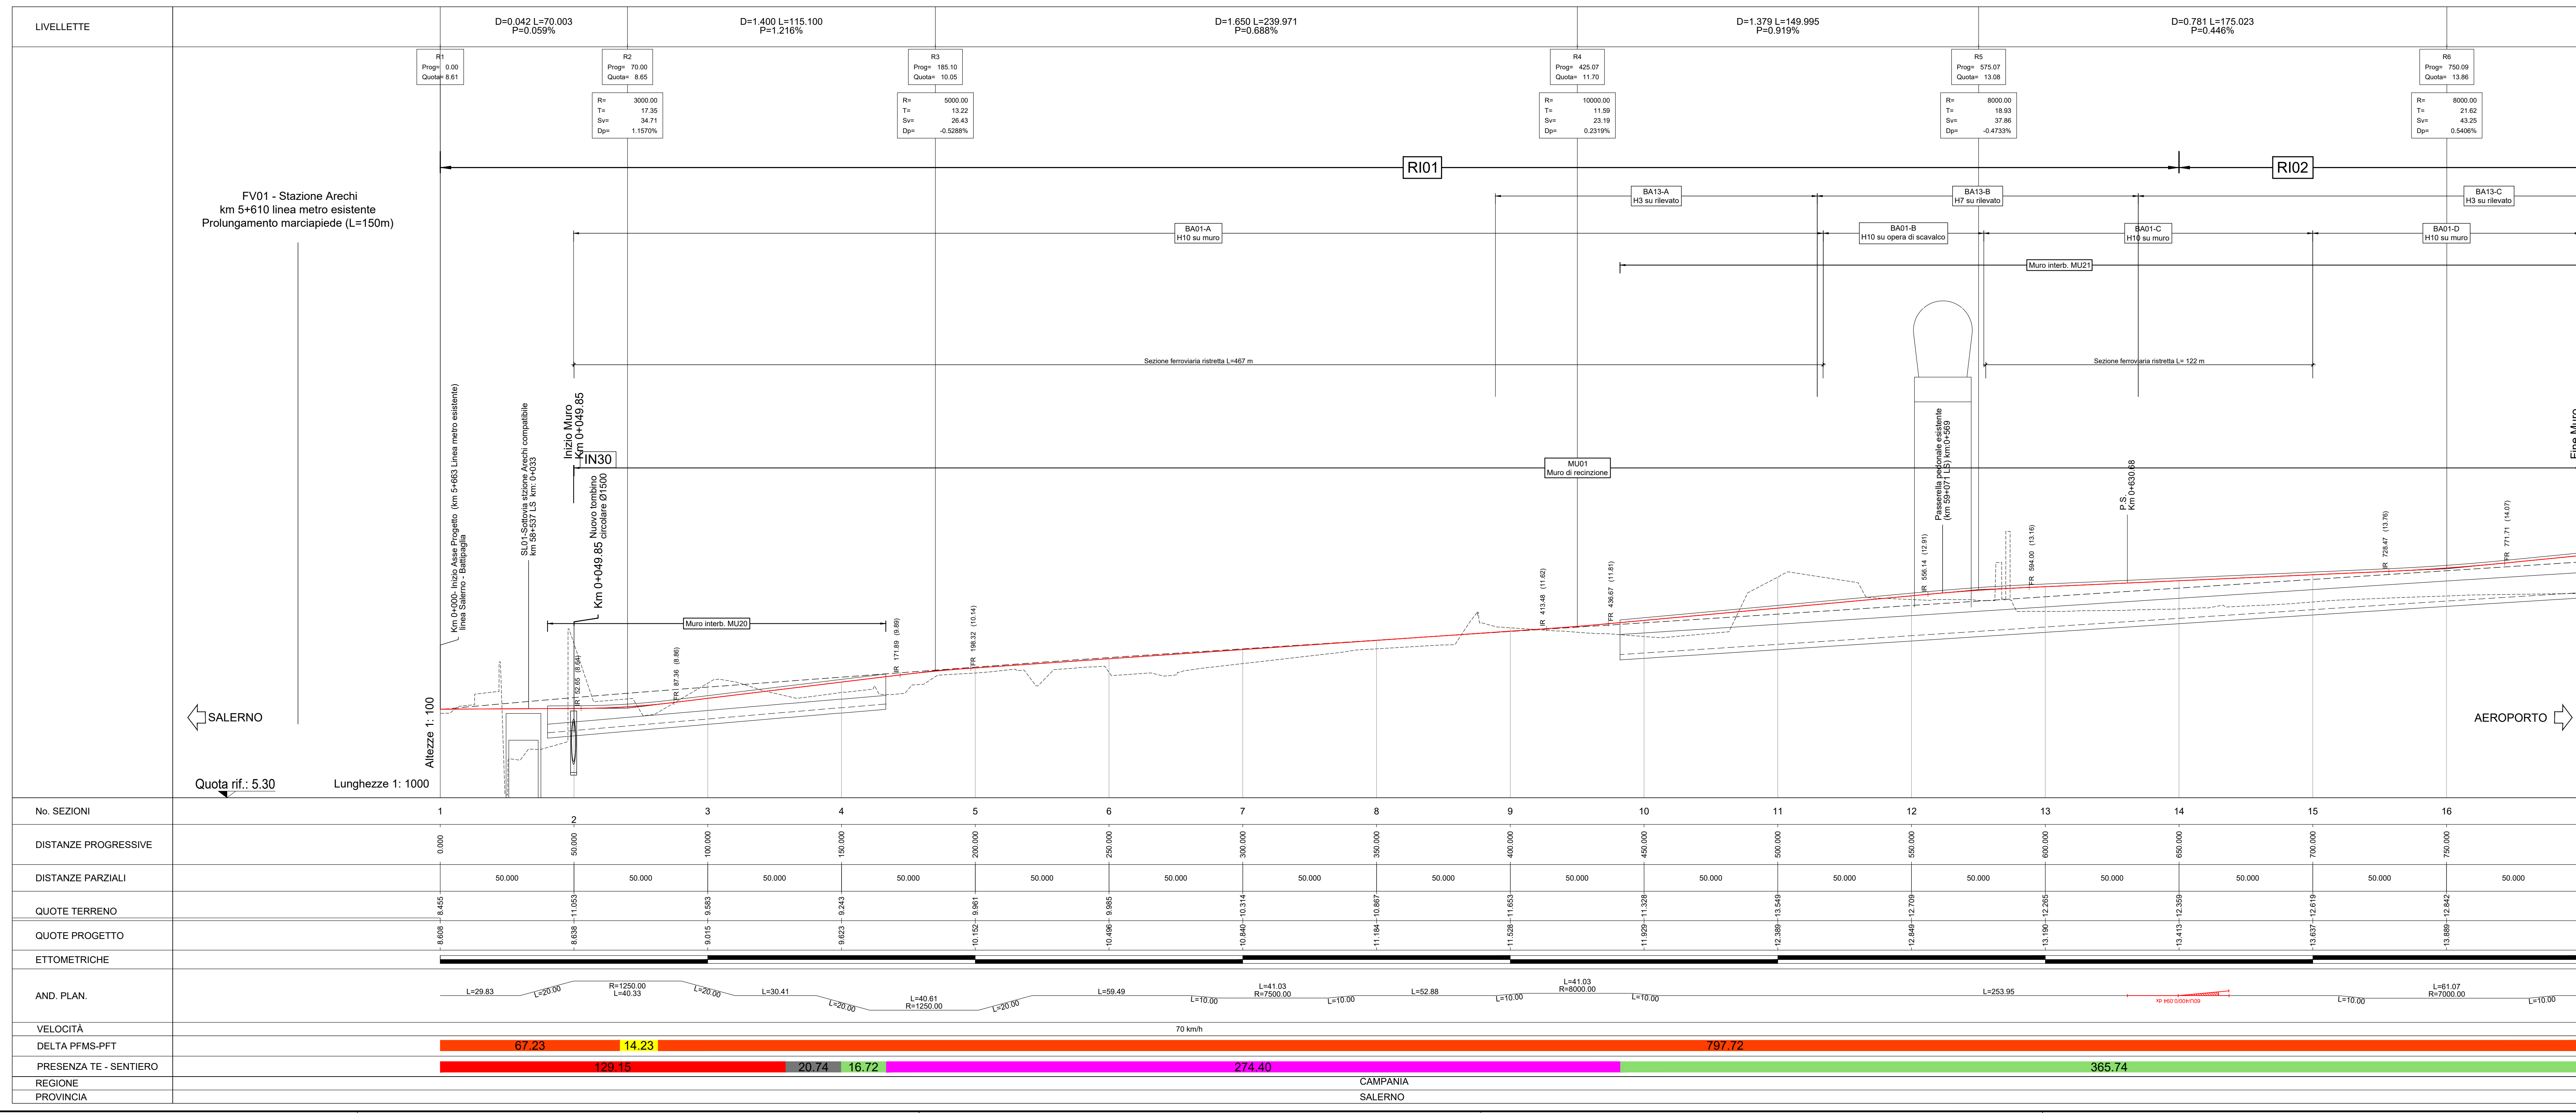
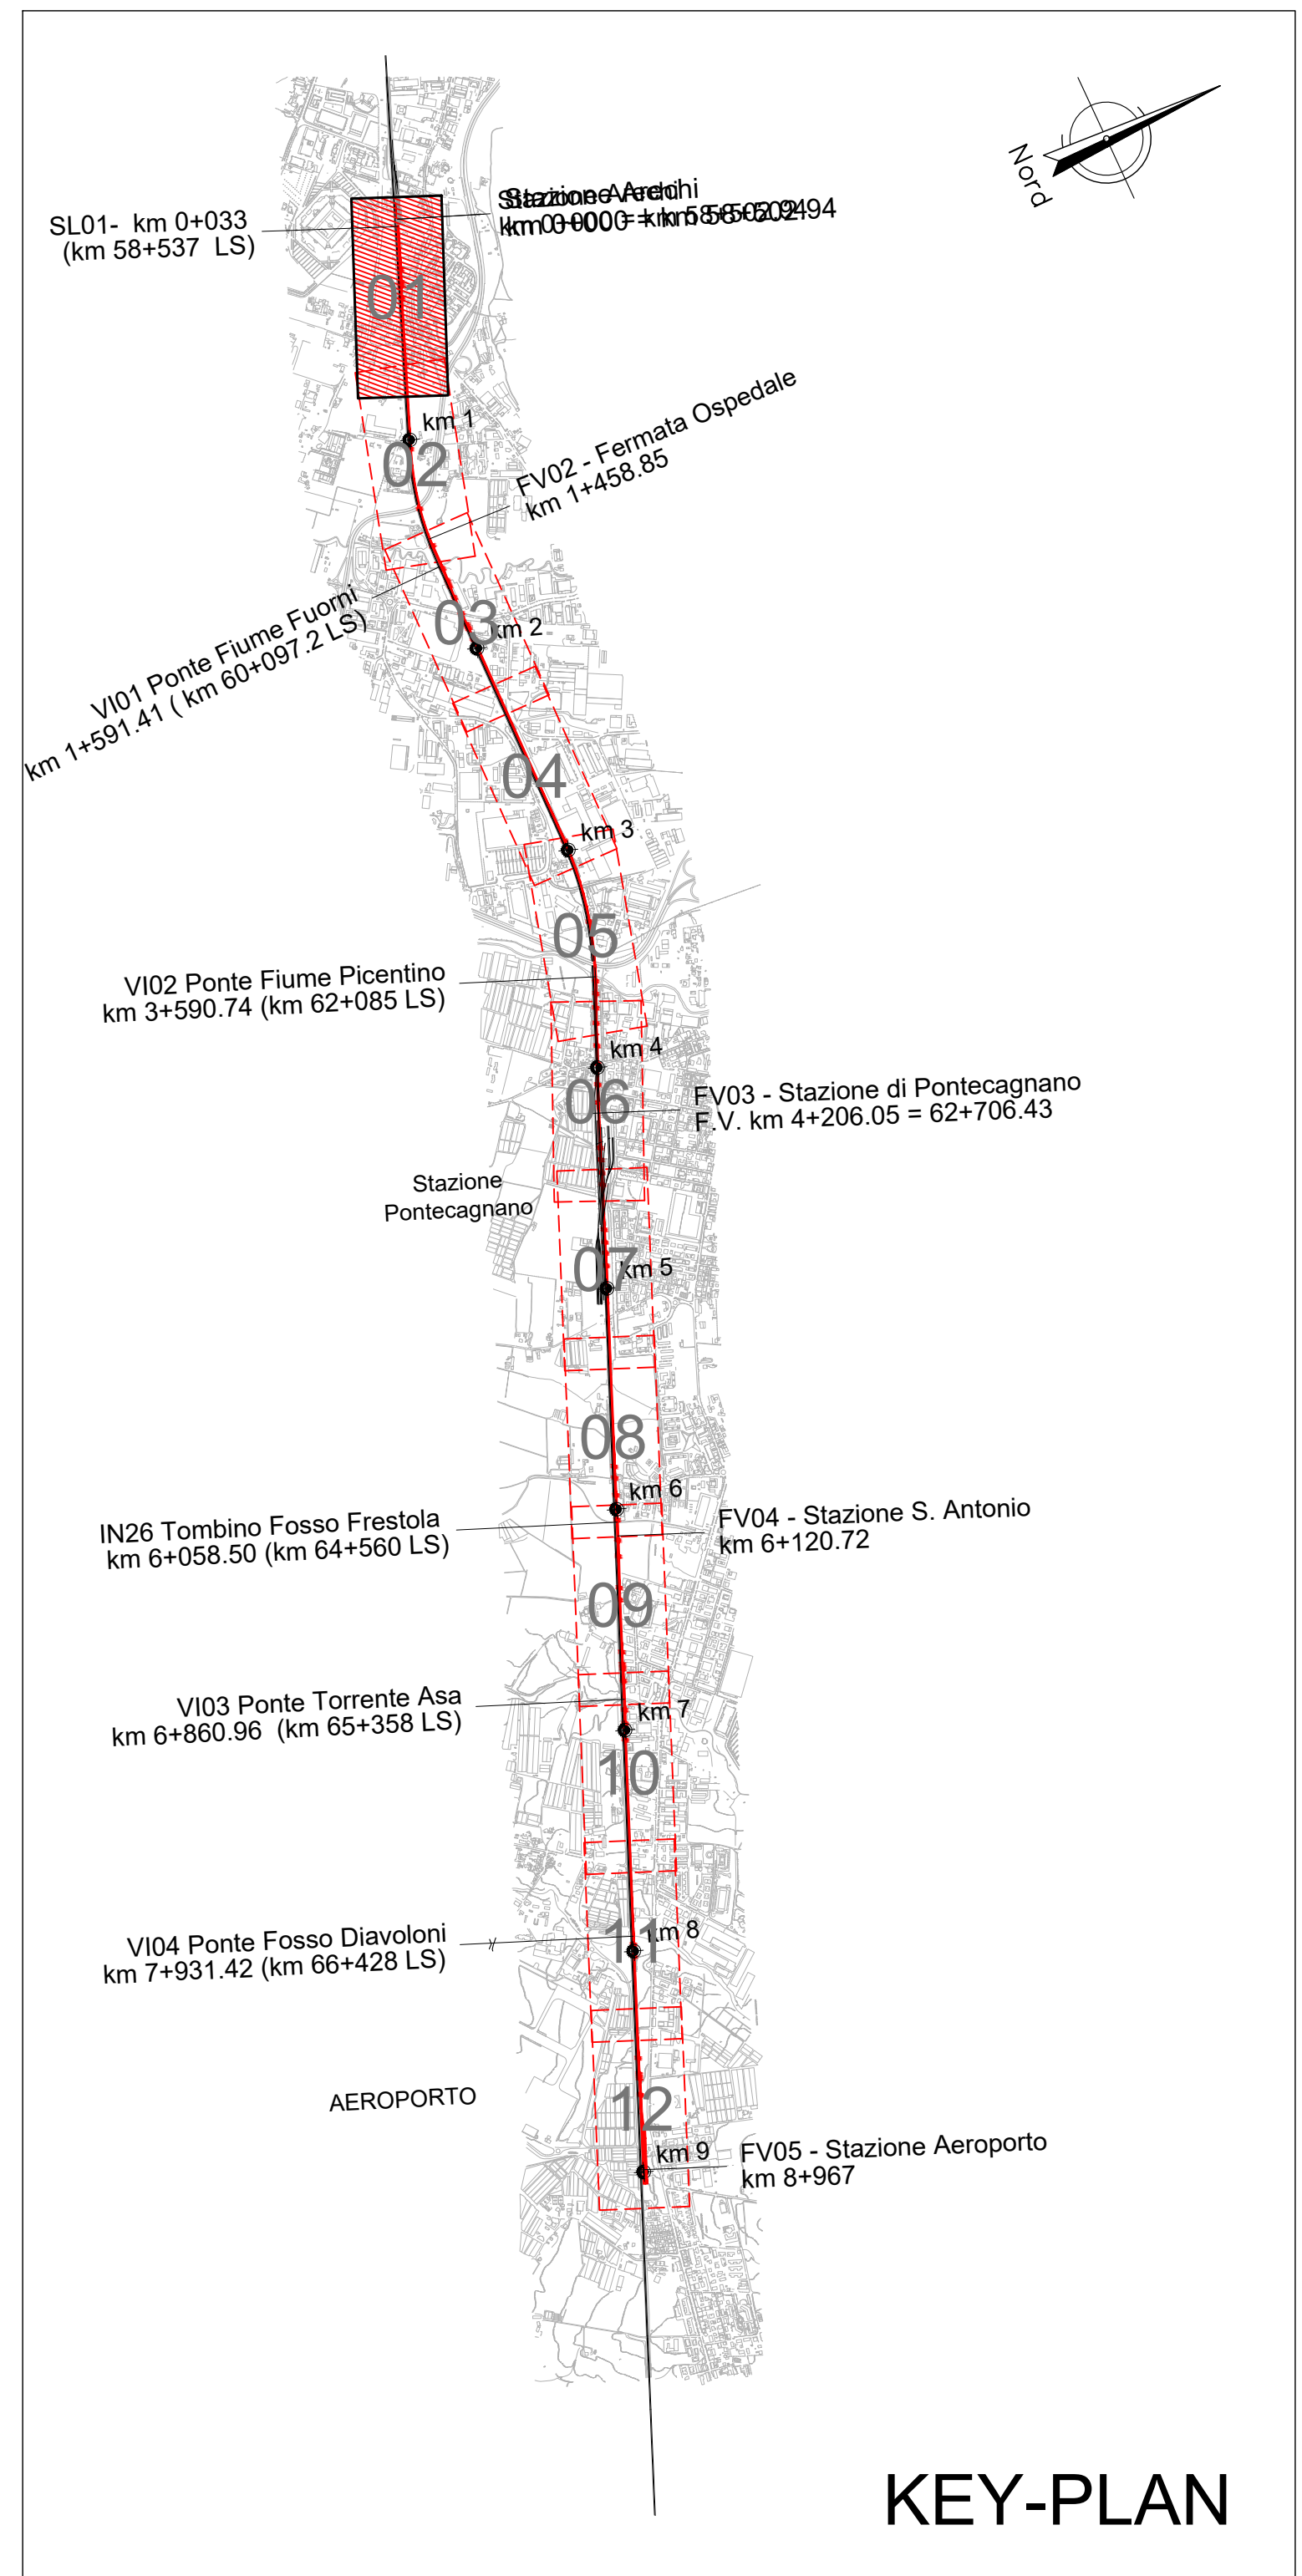




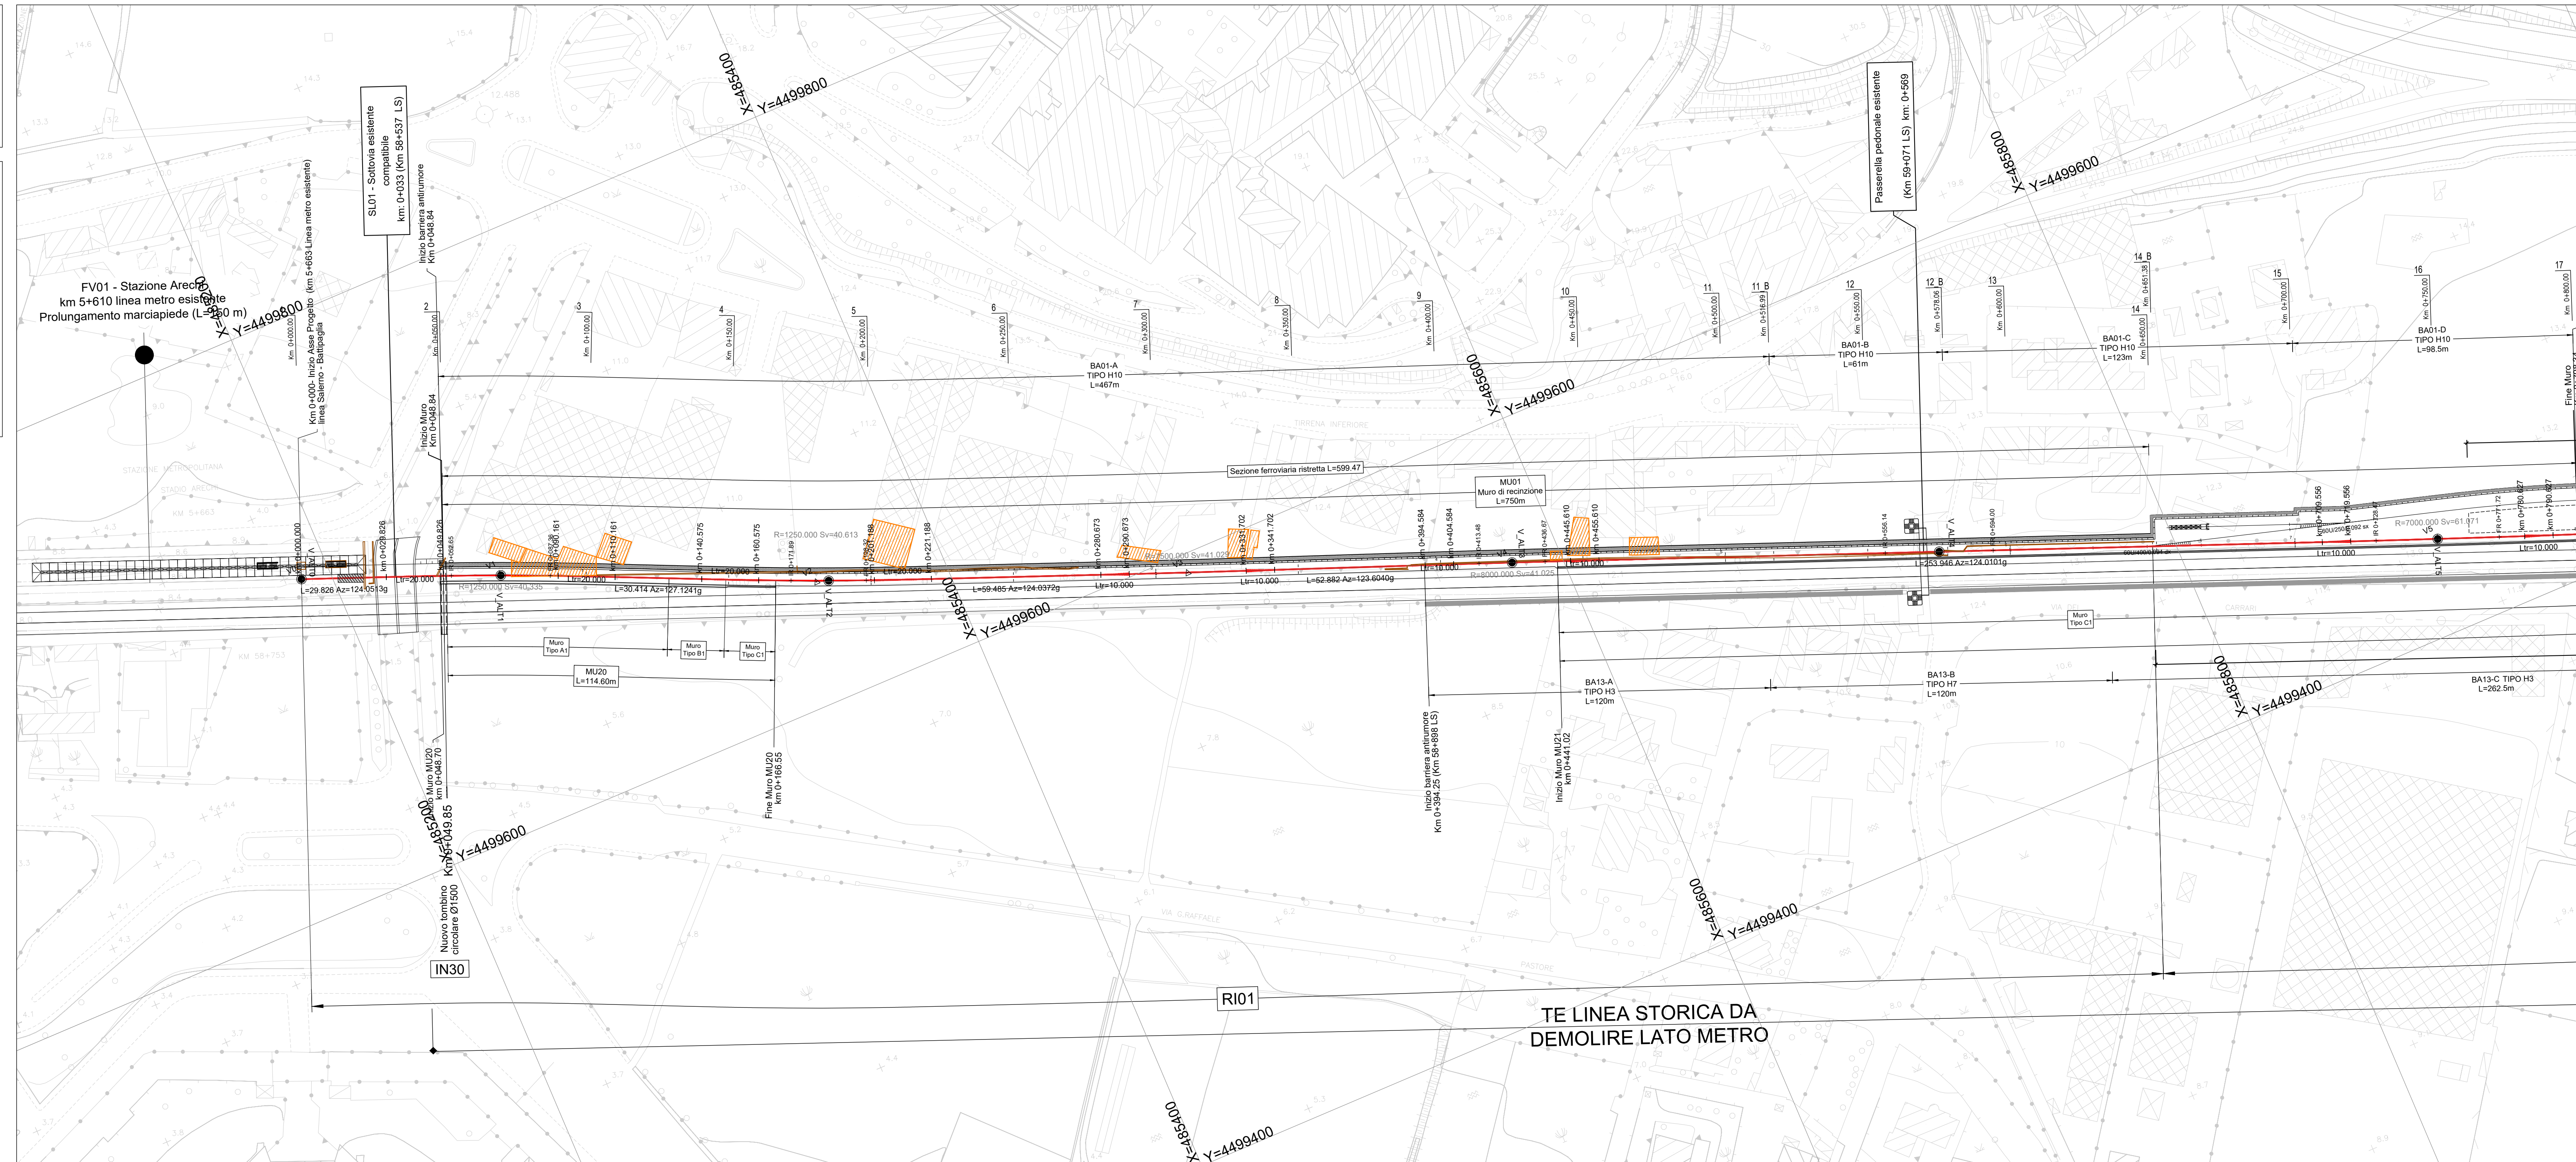

**LEGENDA**






**Legenda demolizioni**

- ASSE DI PROGETTO
- OPERE DA DEMOLIRE
- BINARI DA DEMOLIRE
- EDIFICI DA DEMOLIRE
- PAVIMENTAZIONE DA DEMOLIRE
- MURI ESISTENTI DA DEMOLIRE

NOTA: le opere lato linea storica fanno parte del Lotto 01

COMMITTENTE: **RFI** RETE FERROVIARIA ITALIANA GRUPPO FERROVIE DELLO STATO ITALIANE

PROGETTAZIONE: **ITALFERR** GRUPPO FERROVIE DELLO STATO ITALIANE

**U.O. INFRASTRUTTURE SUD**

**PROGETTO DEFINITIVO**

**LINEA SALERNO - PONTECAGNANO AEROPORTO**  
**COMPLETAMENTO METROPOLITANA DI SALERNO**  
**TRATTA ARECHI - PONTECAGNANO AEROPORTO**

INFRASTRUTTURE  
 Elaborati Generali  
 Planoprofilo generale di progetto - Tav. 1

SCALA: 1:1000

COMMESSA LOTTO FASE ENTE TIPO DOC. OPERA/DISCIPLINA PROGR. REV.

Rev.	Descrizione	Redatto	Verificato	Approvato	Data	Autore	Data
A	Emissione Esecutiva	F. Donatelli	G. Marone	G. Marone	04/2020	04/2020	04/2020
B	Emissione Esecutiva	F. Donatelli	G. Marone	G. Marone	08/2020	08/2020	08/2020
C	Emissione Esecutiva	F. Donatelli	G. Marone	G. Marone	08/2021	08/2021	08/2021

NN1X.0.0.D.78.PZ.IF.00.0.001.C