
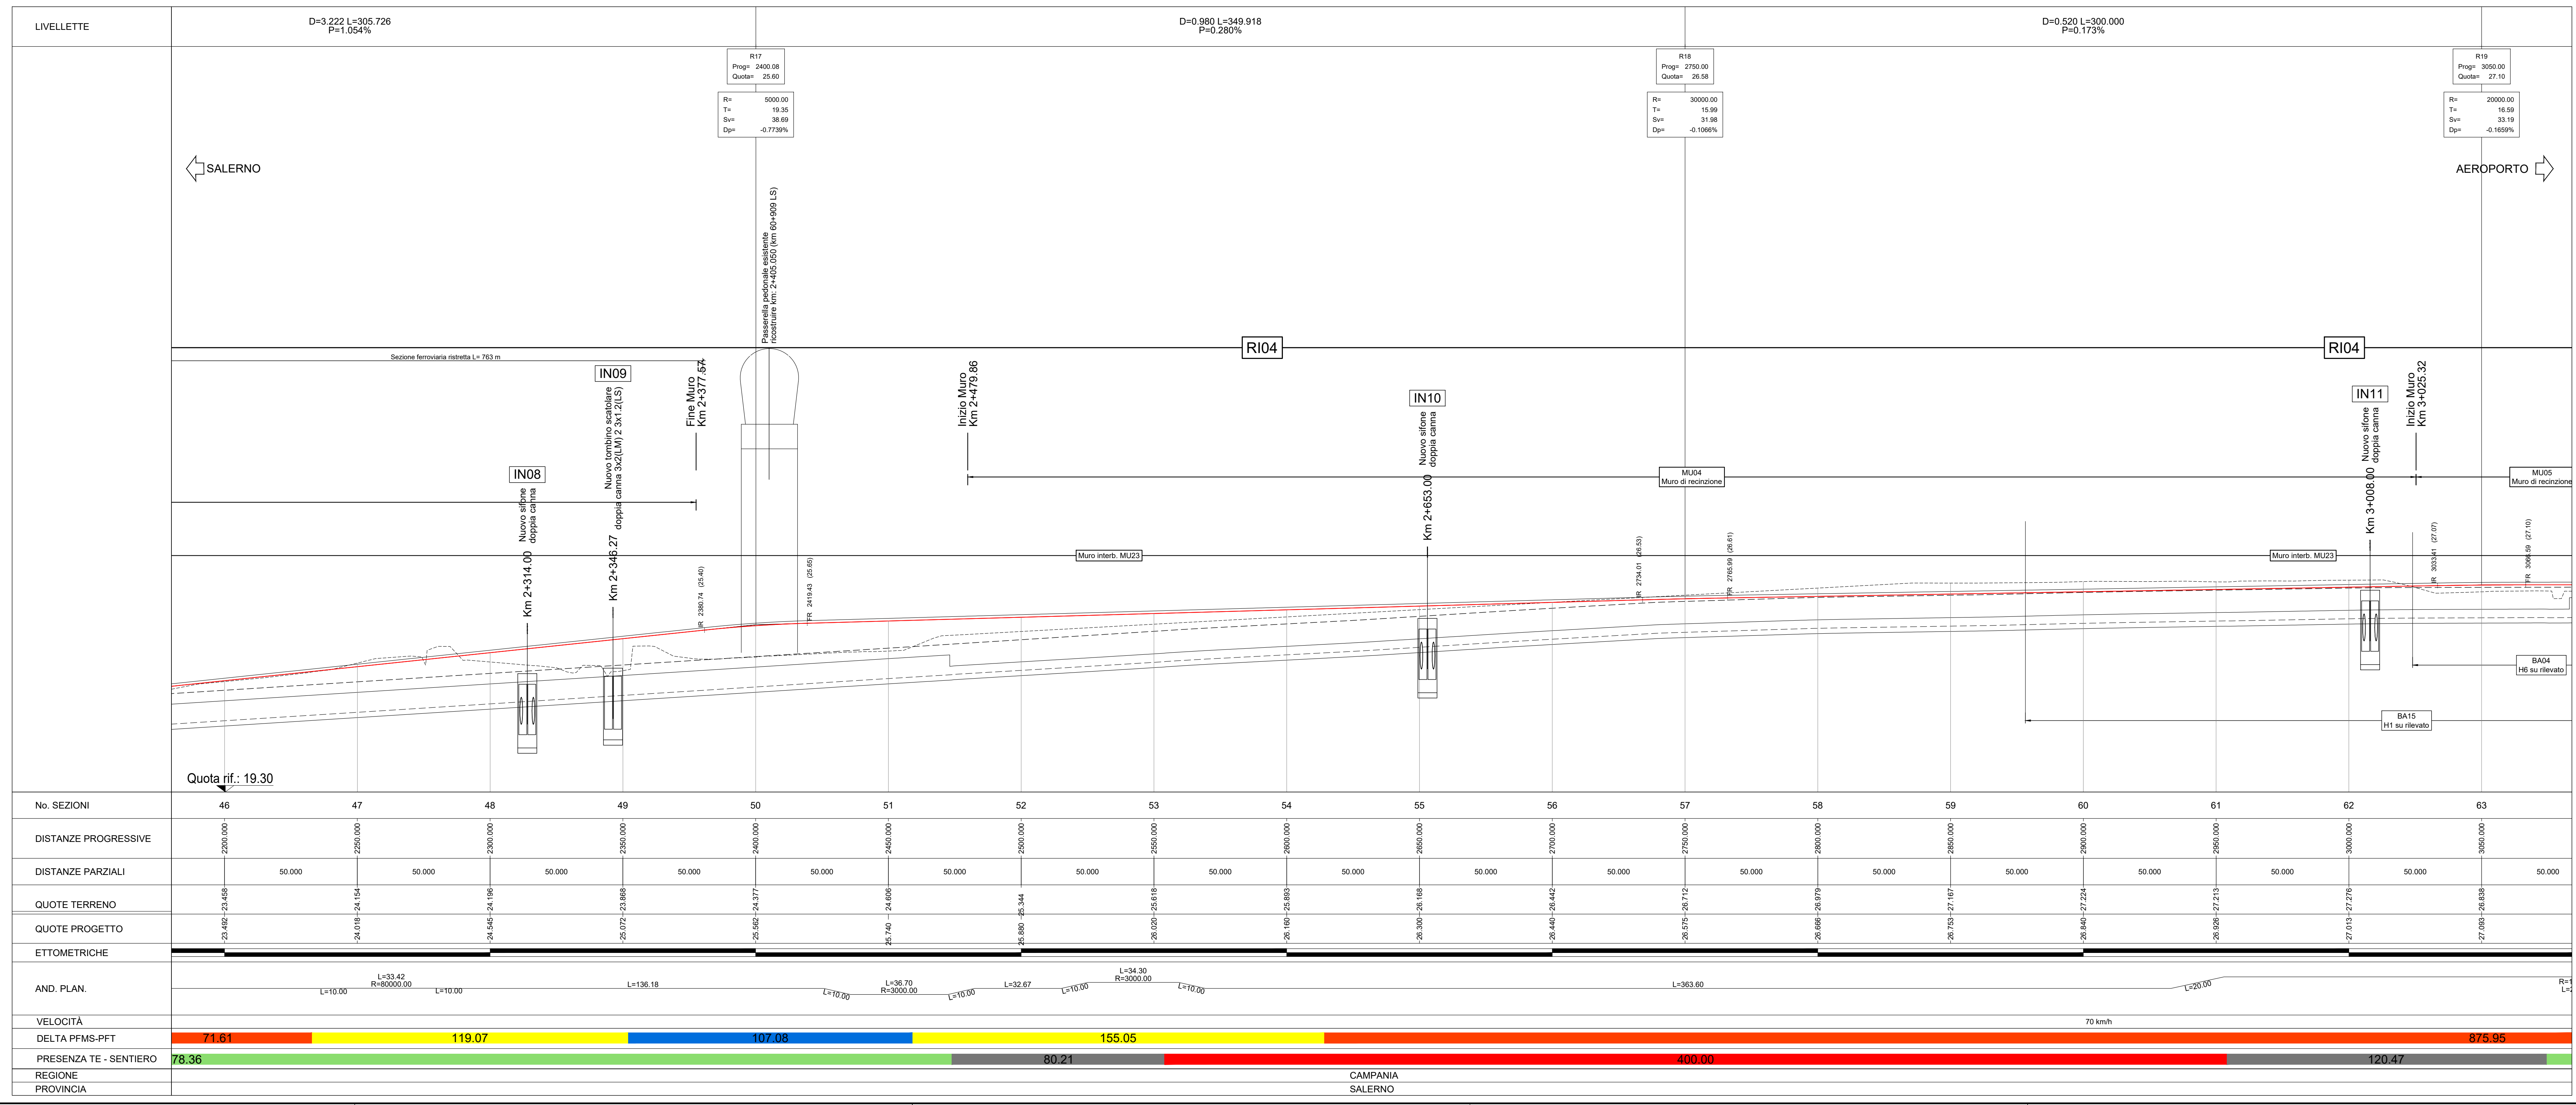
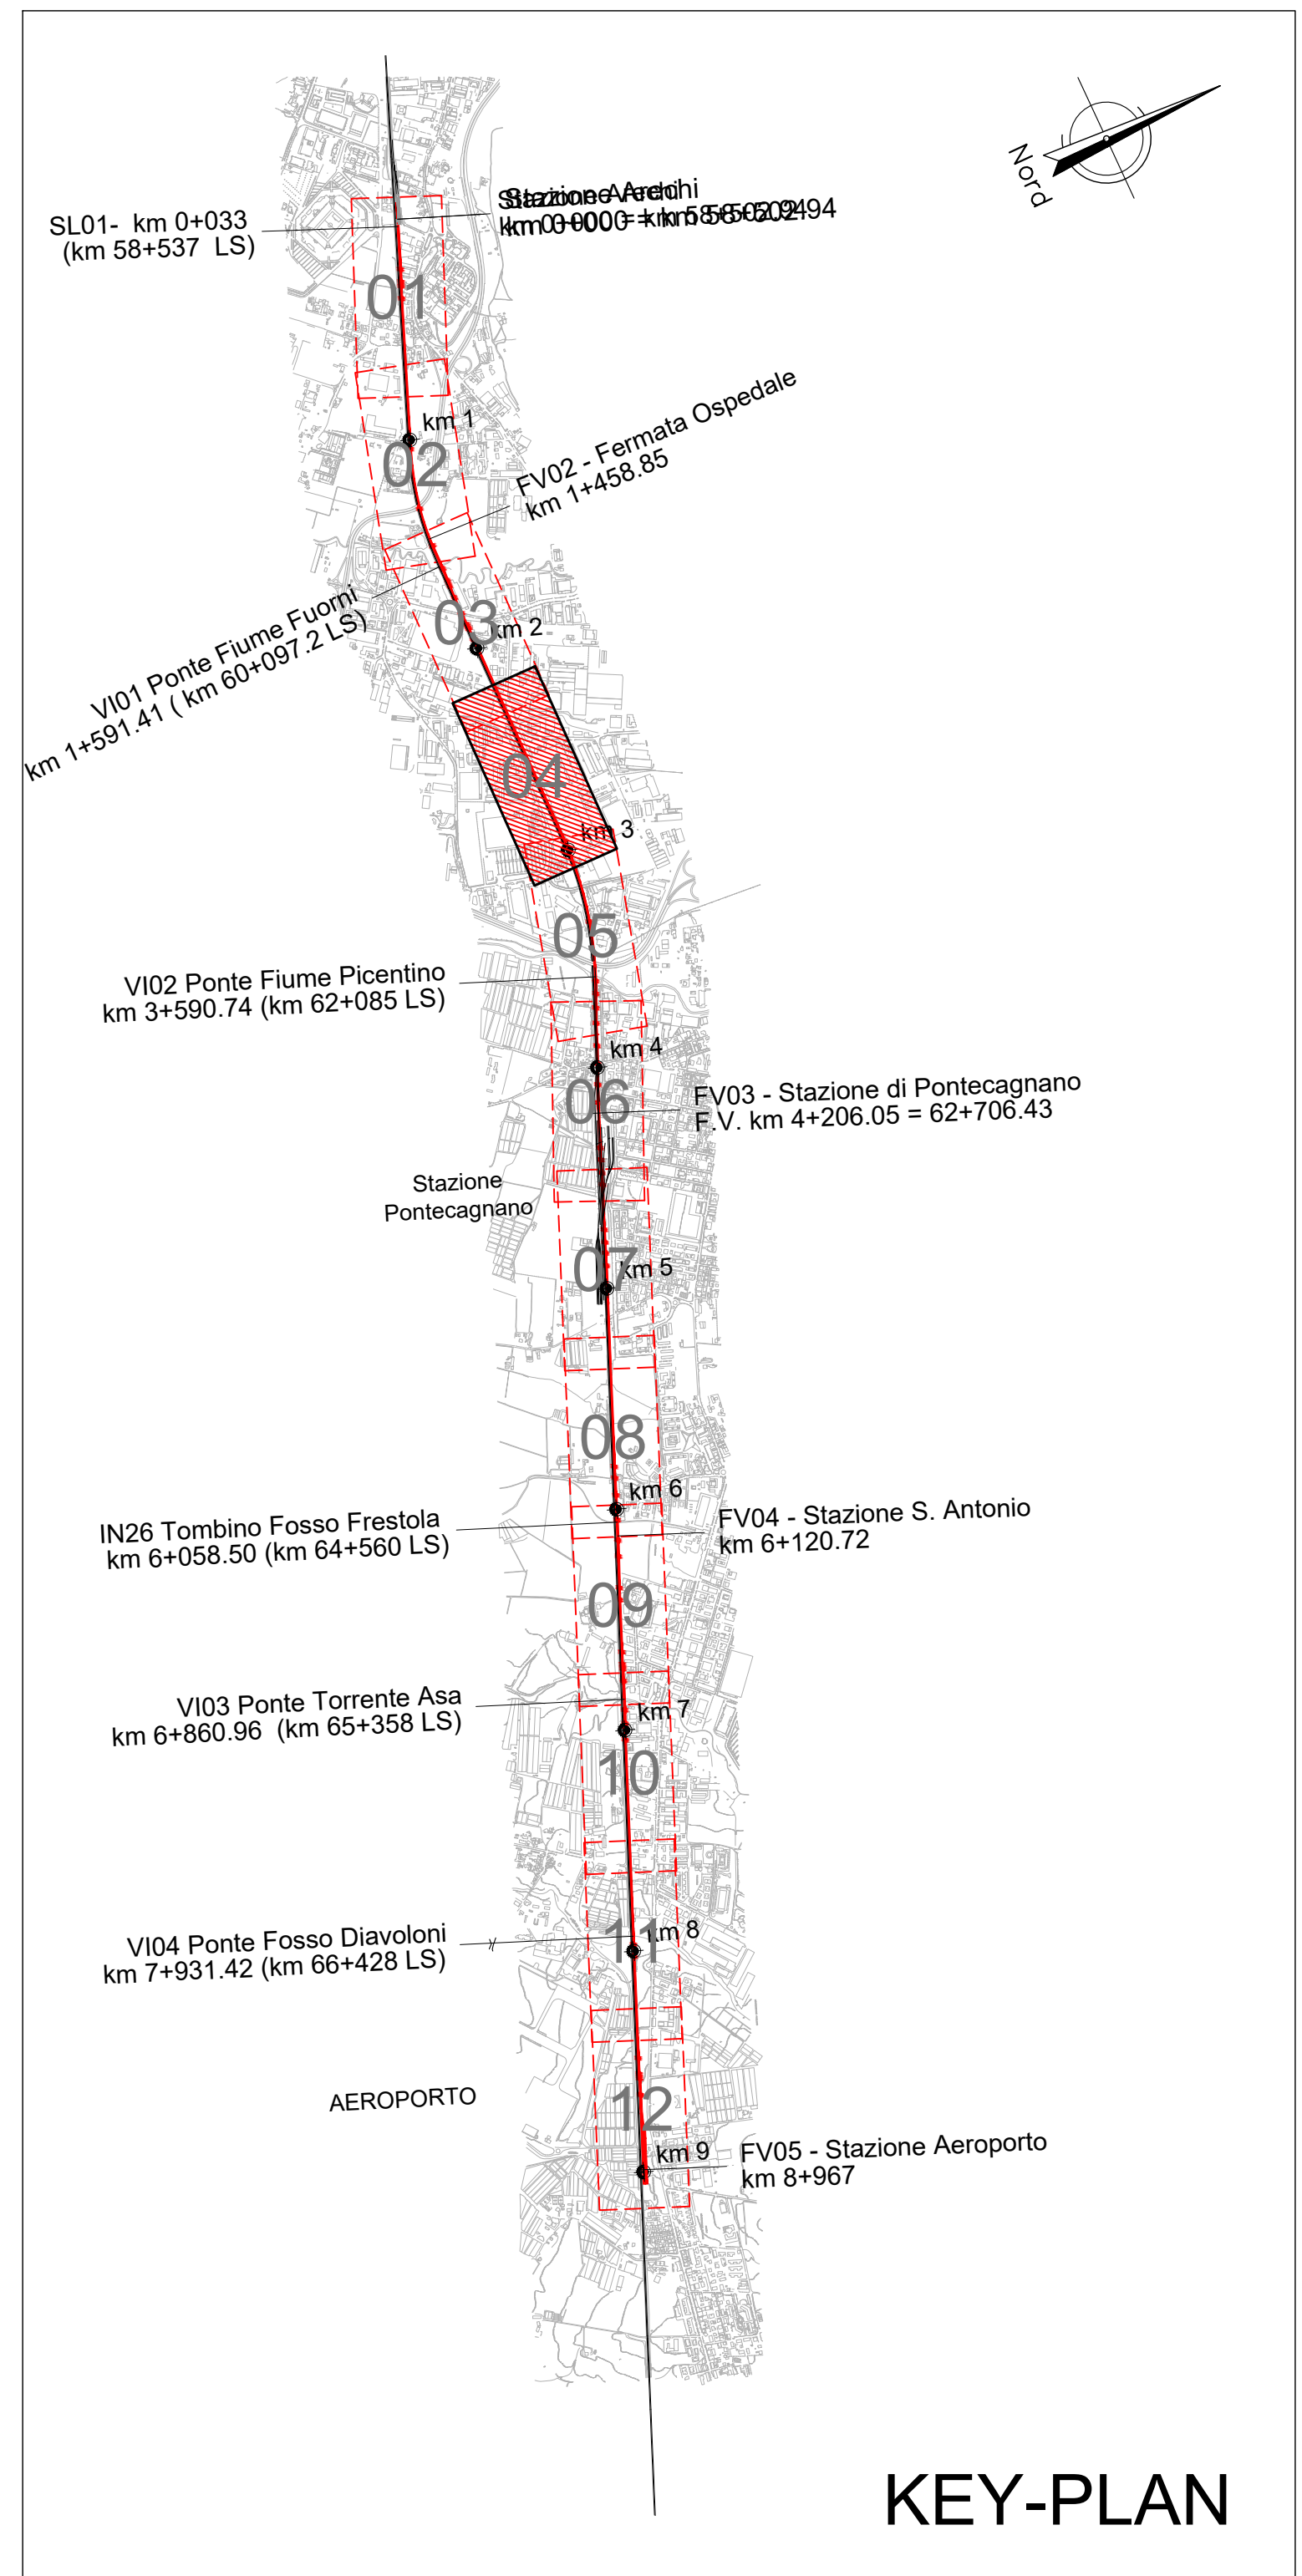


VERTICI ALTIMETRICI		
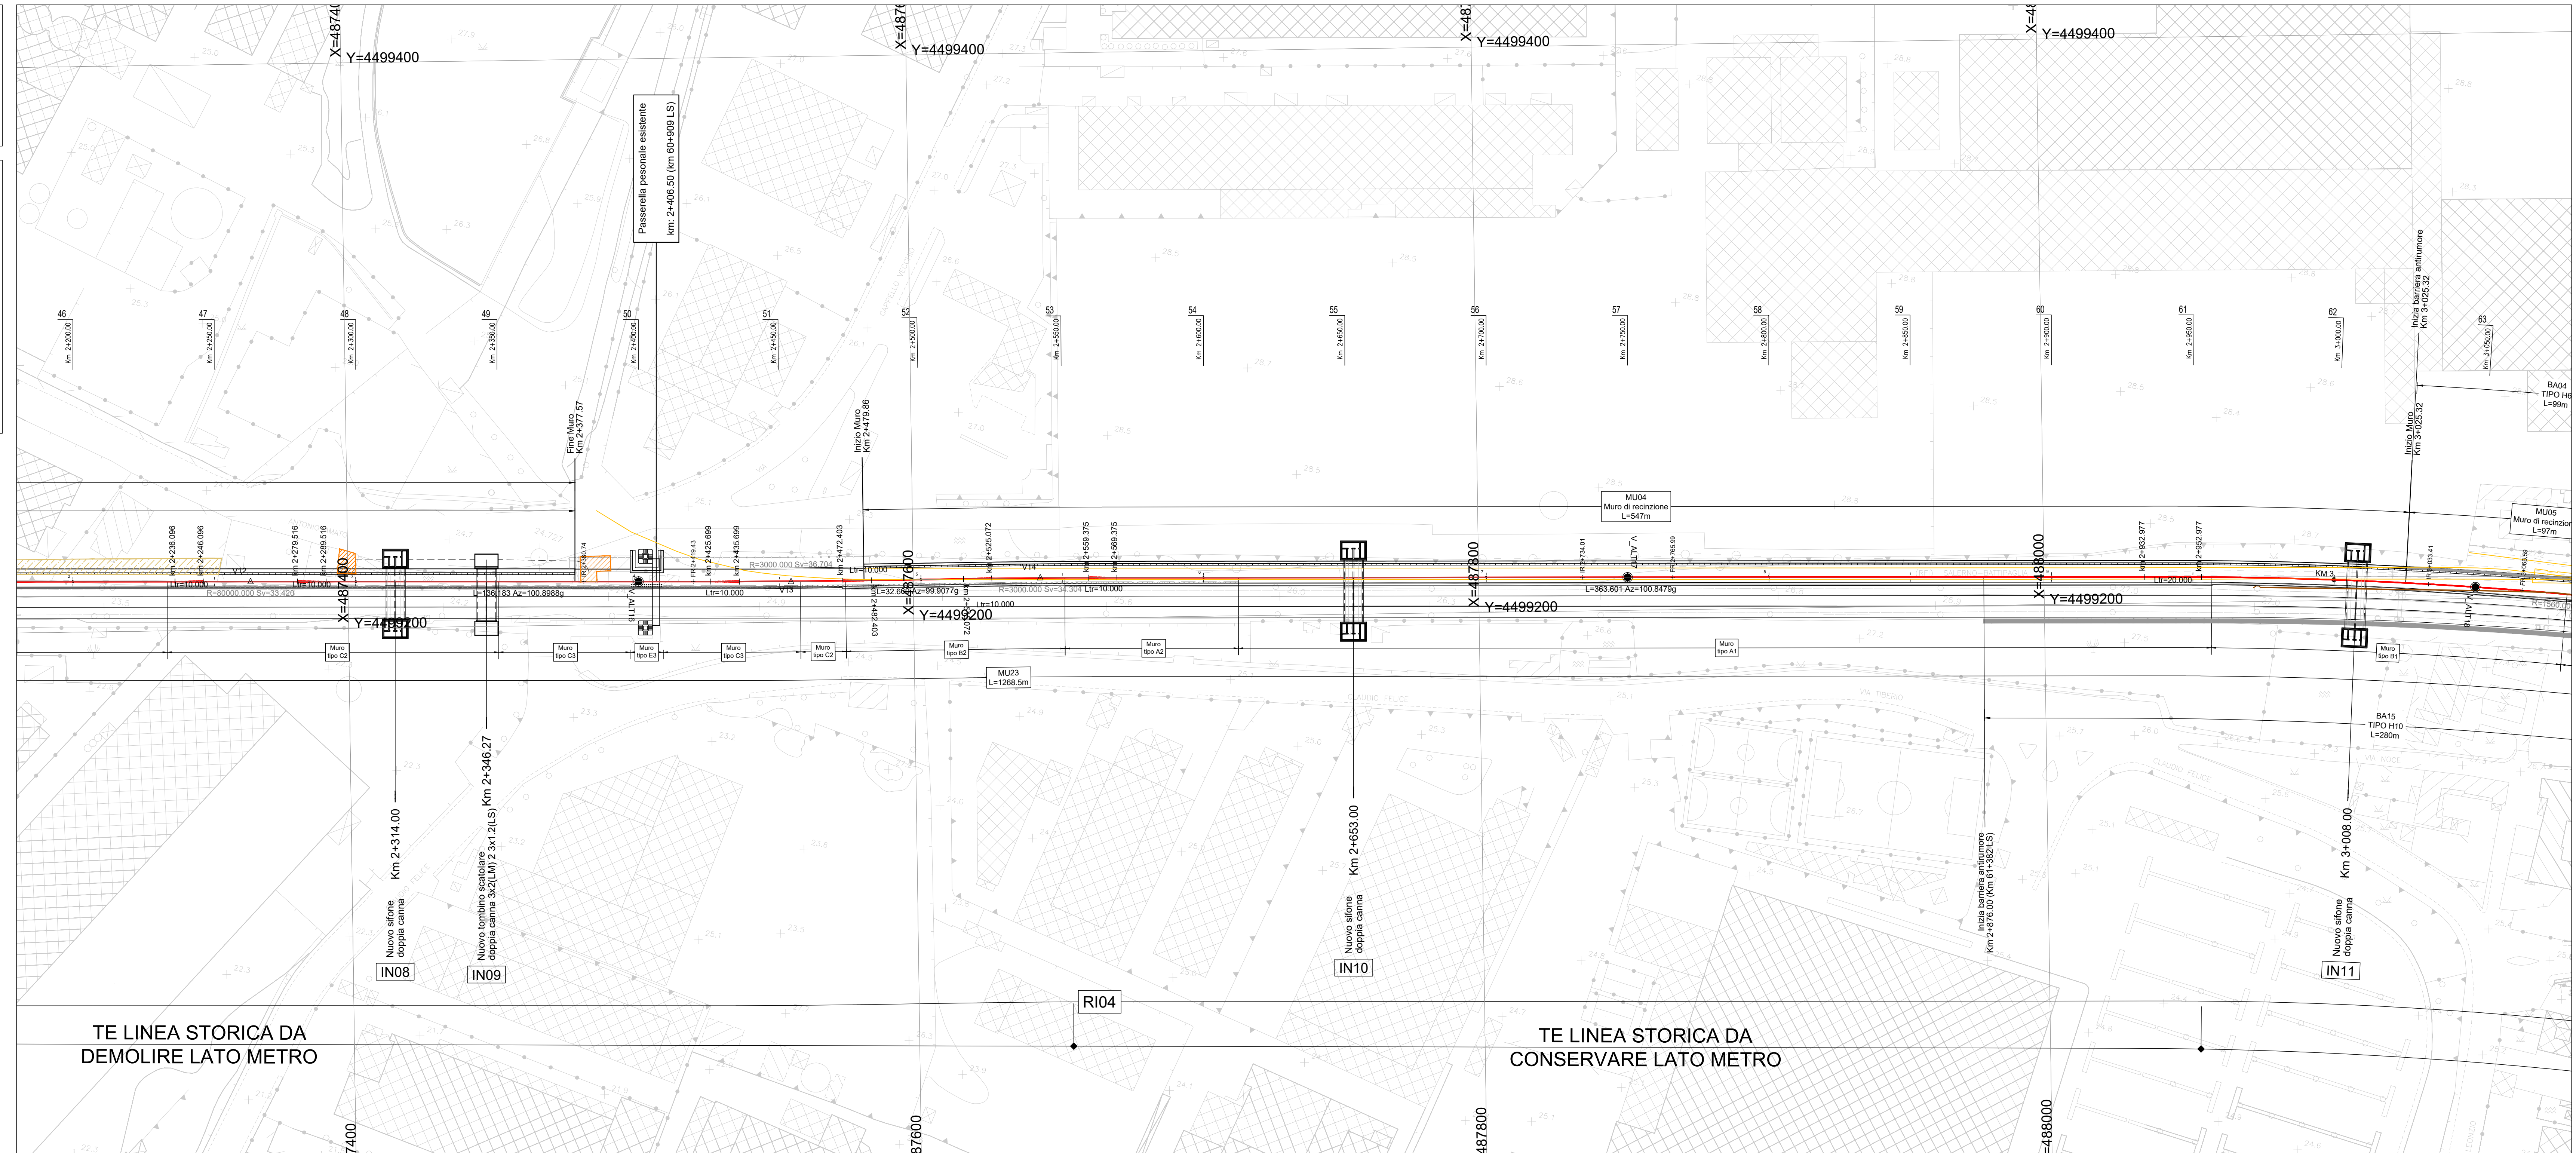

**LEGENDA**

Categorie basate su distanza planimetrica tra l'asse della linea Metro Salerno e quello della linea storica (PRESENZA TE - SENTIERO)


Per dettagli sulla sezione tipo delle categorie vedere l'elaborato "Muri di interbando - Stazioni tipo e particolari costruttivi" NN1X.0.0.D.78.F7.IF.00.0.004.C

**Legenda demolizioni**

ASSE DI PROGETTO	OPERE DA DEMOLIRE	BINARI DA DEMOLIRE
EDIFICI DA DEMOLIRE	PAVIMENTAZIONE DA DEMOLIRE	MURI ESISTENTI DA DEMOLIRE

NOTA: le opere lato linea storica fanno parte del Lotto 01

COMMITTENTE: **RFI** RETE FERROVIARIA ITALIANA GRUPPO FERROVIE DELLO STATO ITALIANE

PROGETTAZIONE: **ITALFERR** GRUPPO FERROVIE DELLO STATO ITALIANE

**U.O. INFRASTRUTTURE SUD**

**PROGETTO DEFINITIVO**

**LINEA SALERNO - PONTECAGNANO AEROPORTO**

**COMPLETAMENTO METROPOLITANA DI SALERNO**

**TRATTA ARECHI - PONTECAGNANO AEROPORTO**

INFRASTRUTTURA

Elaborati Generali

Planoprofilo generale di progetto - Tav. 4

SCALA: 1:1000

COMMESSA LOTTO FASE ENTE TIPO DOC. OPERA/DISCIPLINA PROGR. REV.

Rev.	Descrizione	Redatto	Data	Verificato	Data	Approvato	Data	Autorizzato	Data
A	Emissione Esecutiva	F. Donatelli	04/03/20	G. Marone	04/03/20	M. Di Marco	04/03/20	0	04/03/20

NN1X.0.0.D.78.F7.IF.00.0.004.C