




**VERTICI ALTIMETRICI**

AL	43222.417	493309.860	493717.790
EL	4497173.100	4497140.700	4496970.340

**VERTICI PLANIMETRICI**

AL	43222.417	493309.860	493717.790
EL	4497173.100	4497140.700	4496970.340

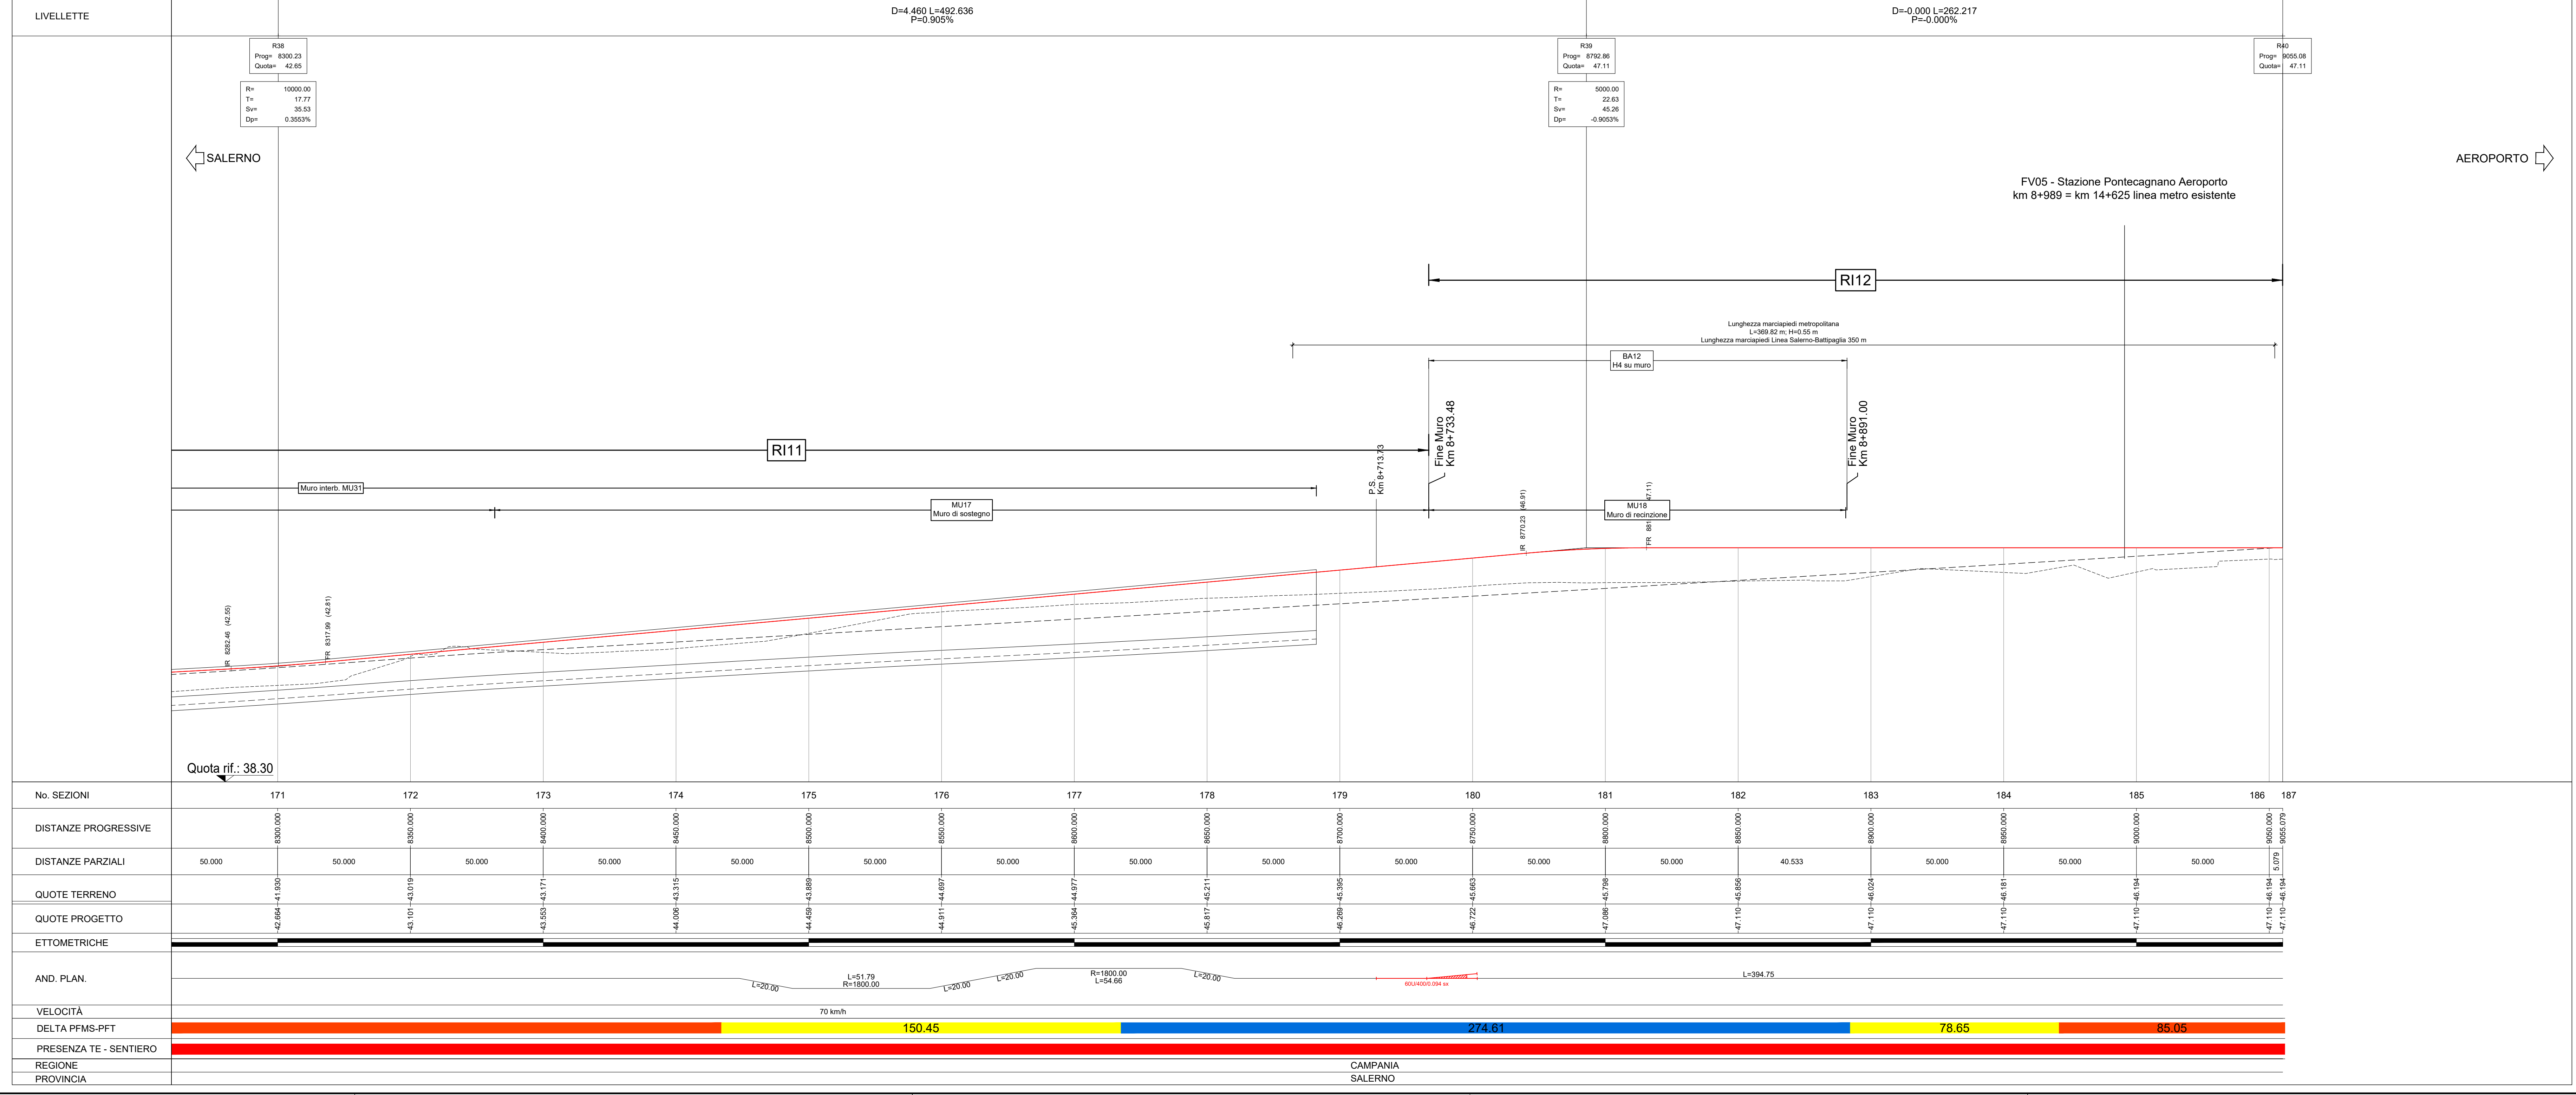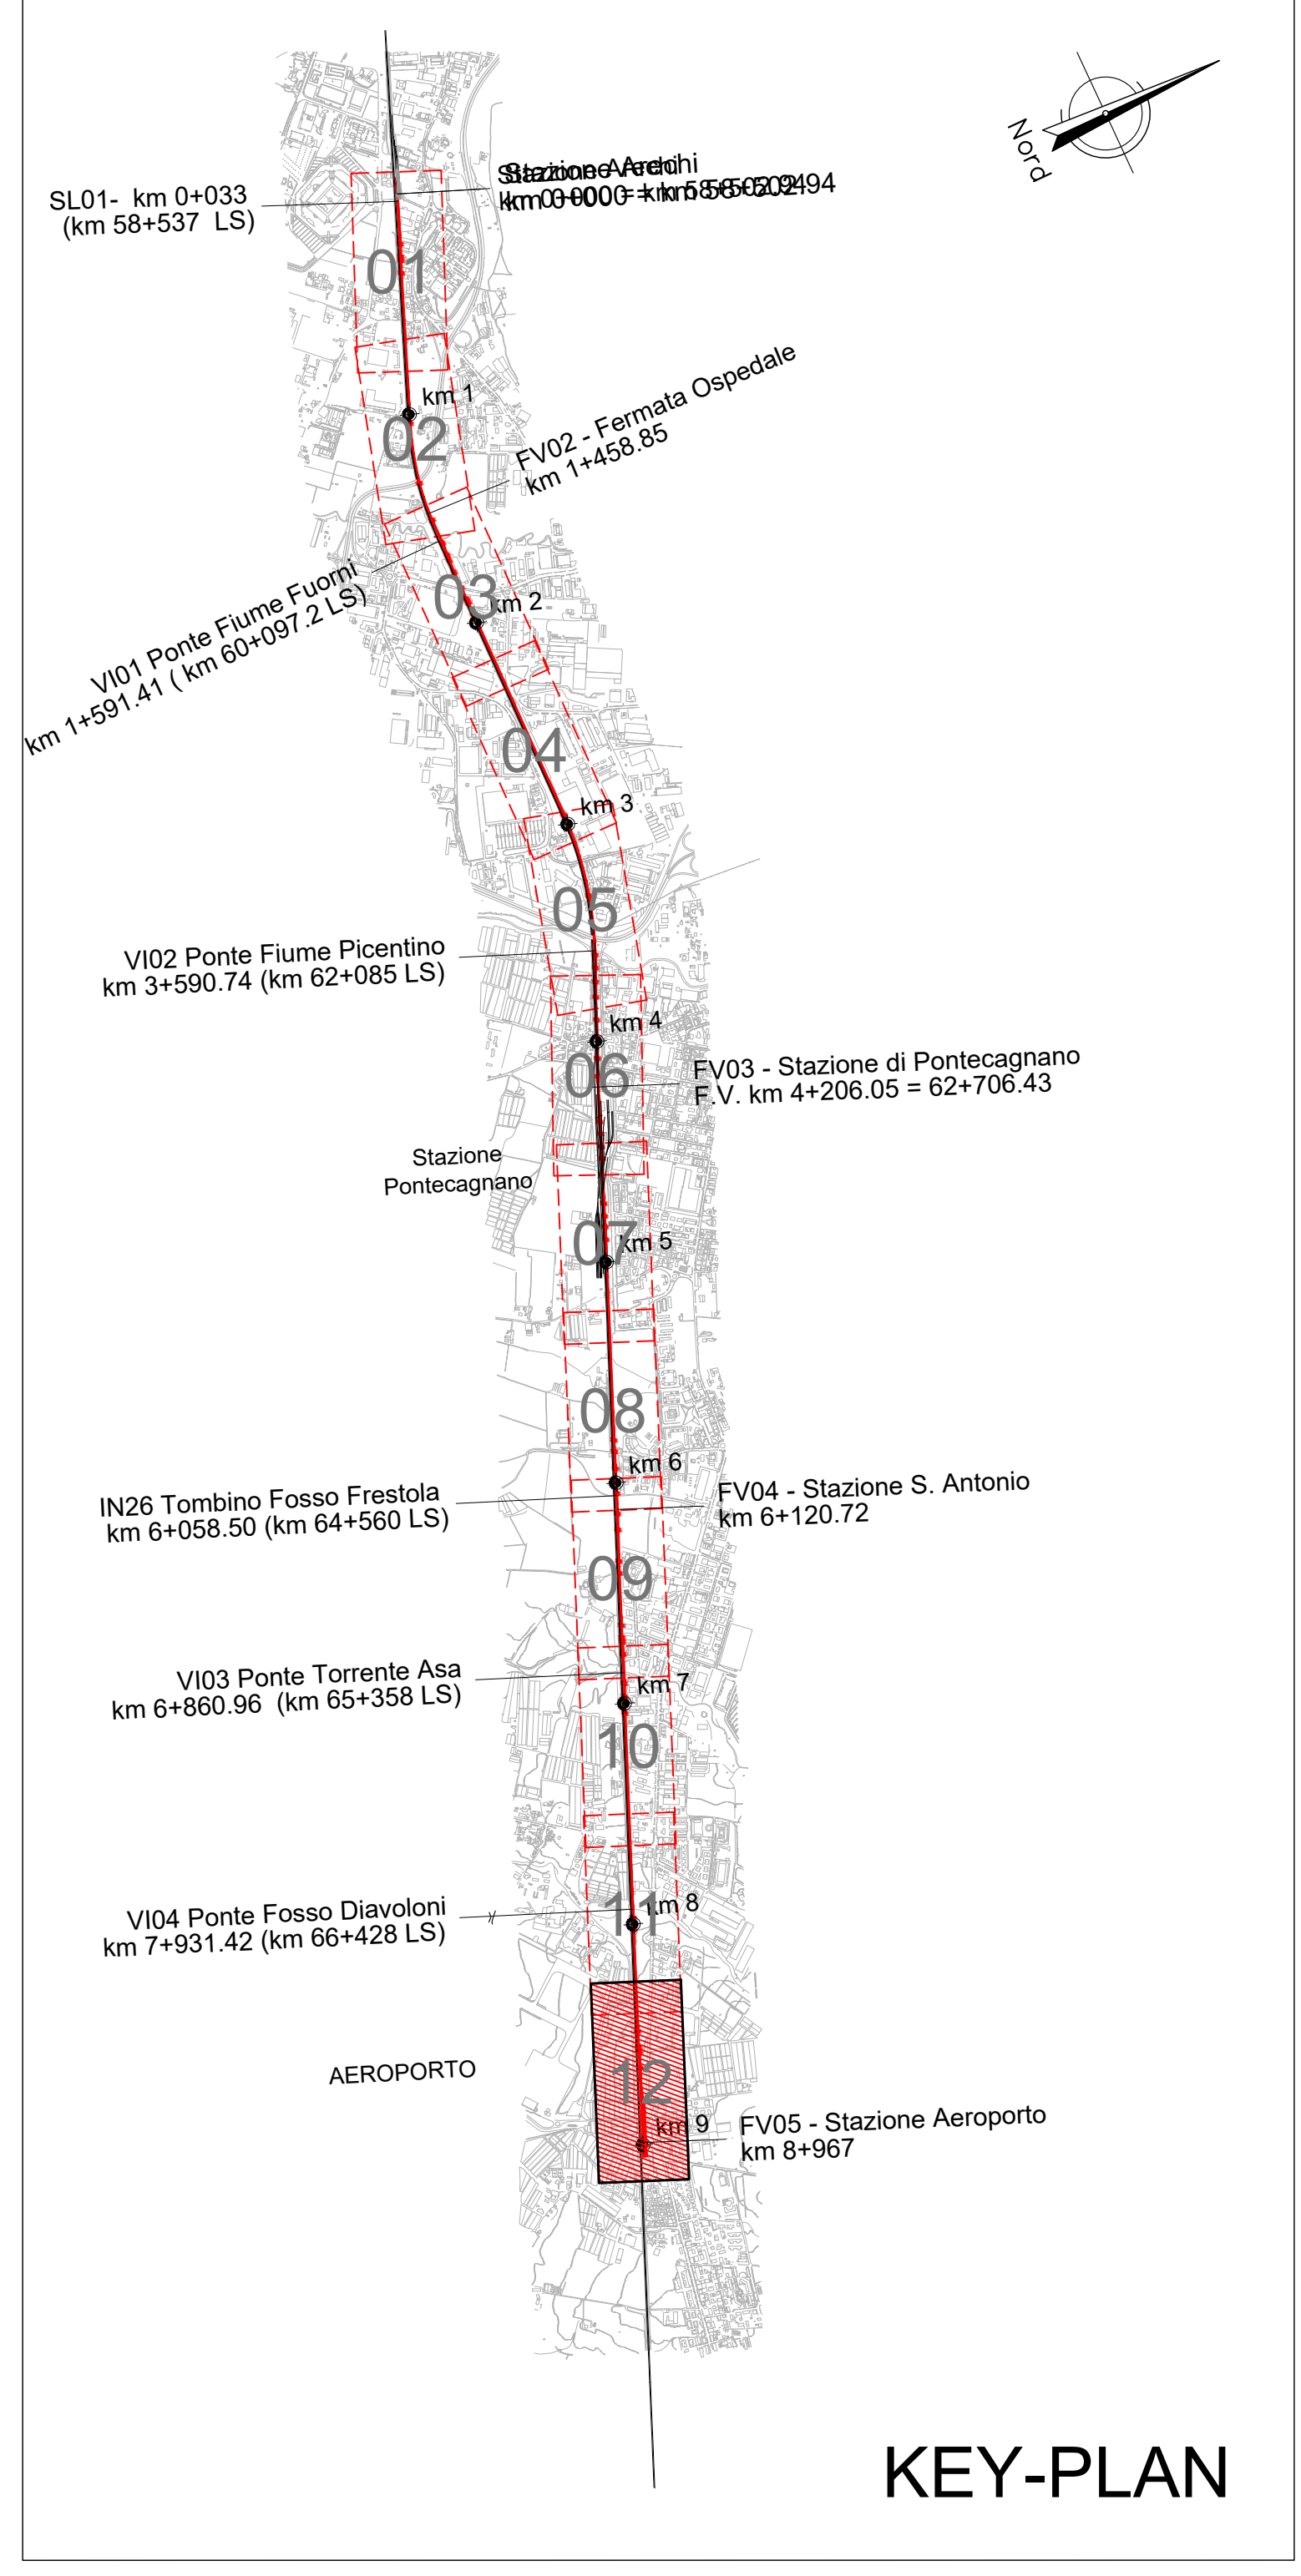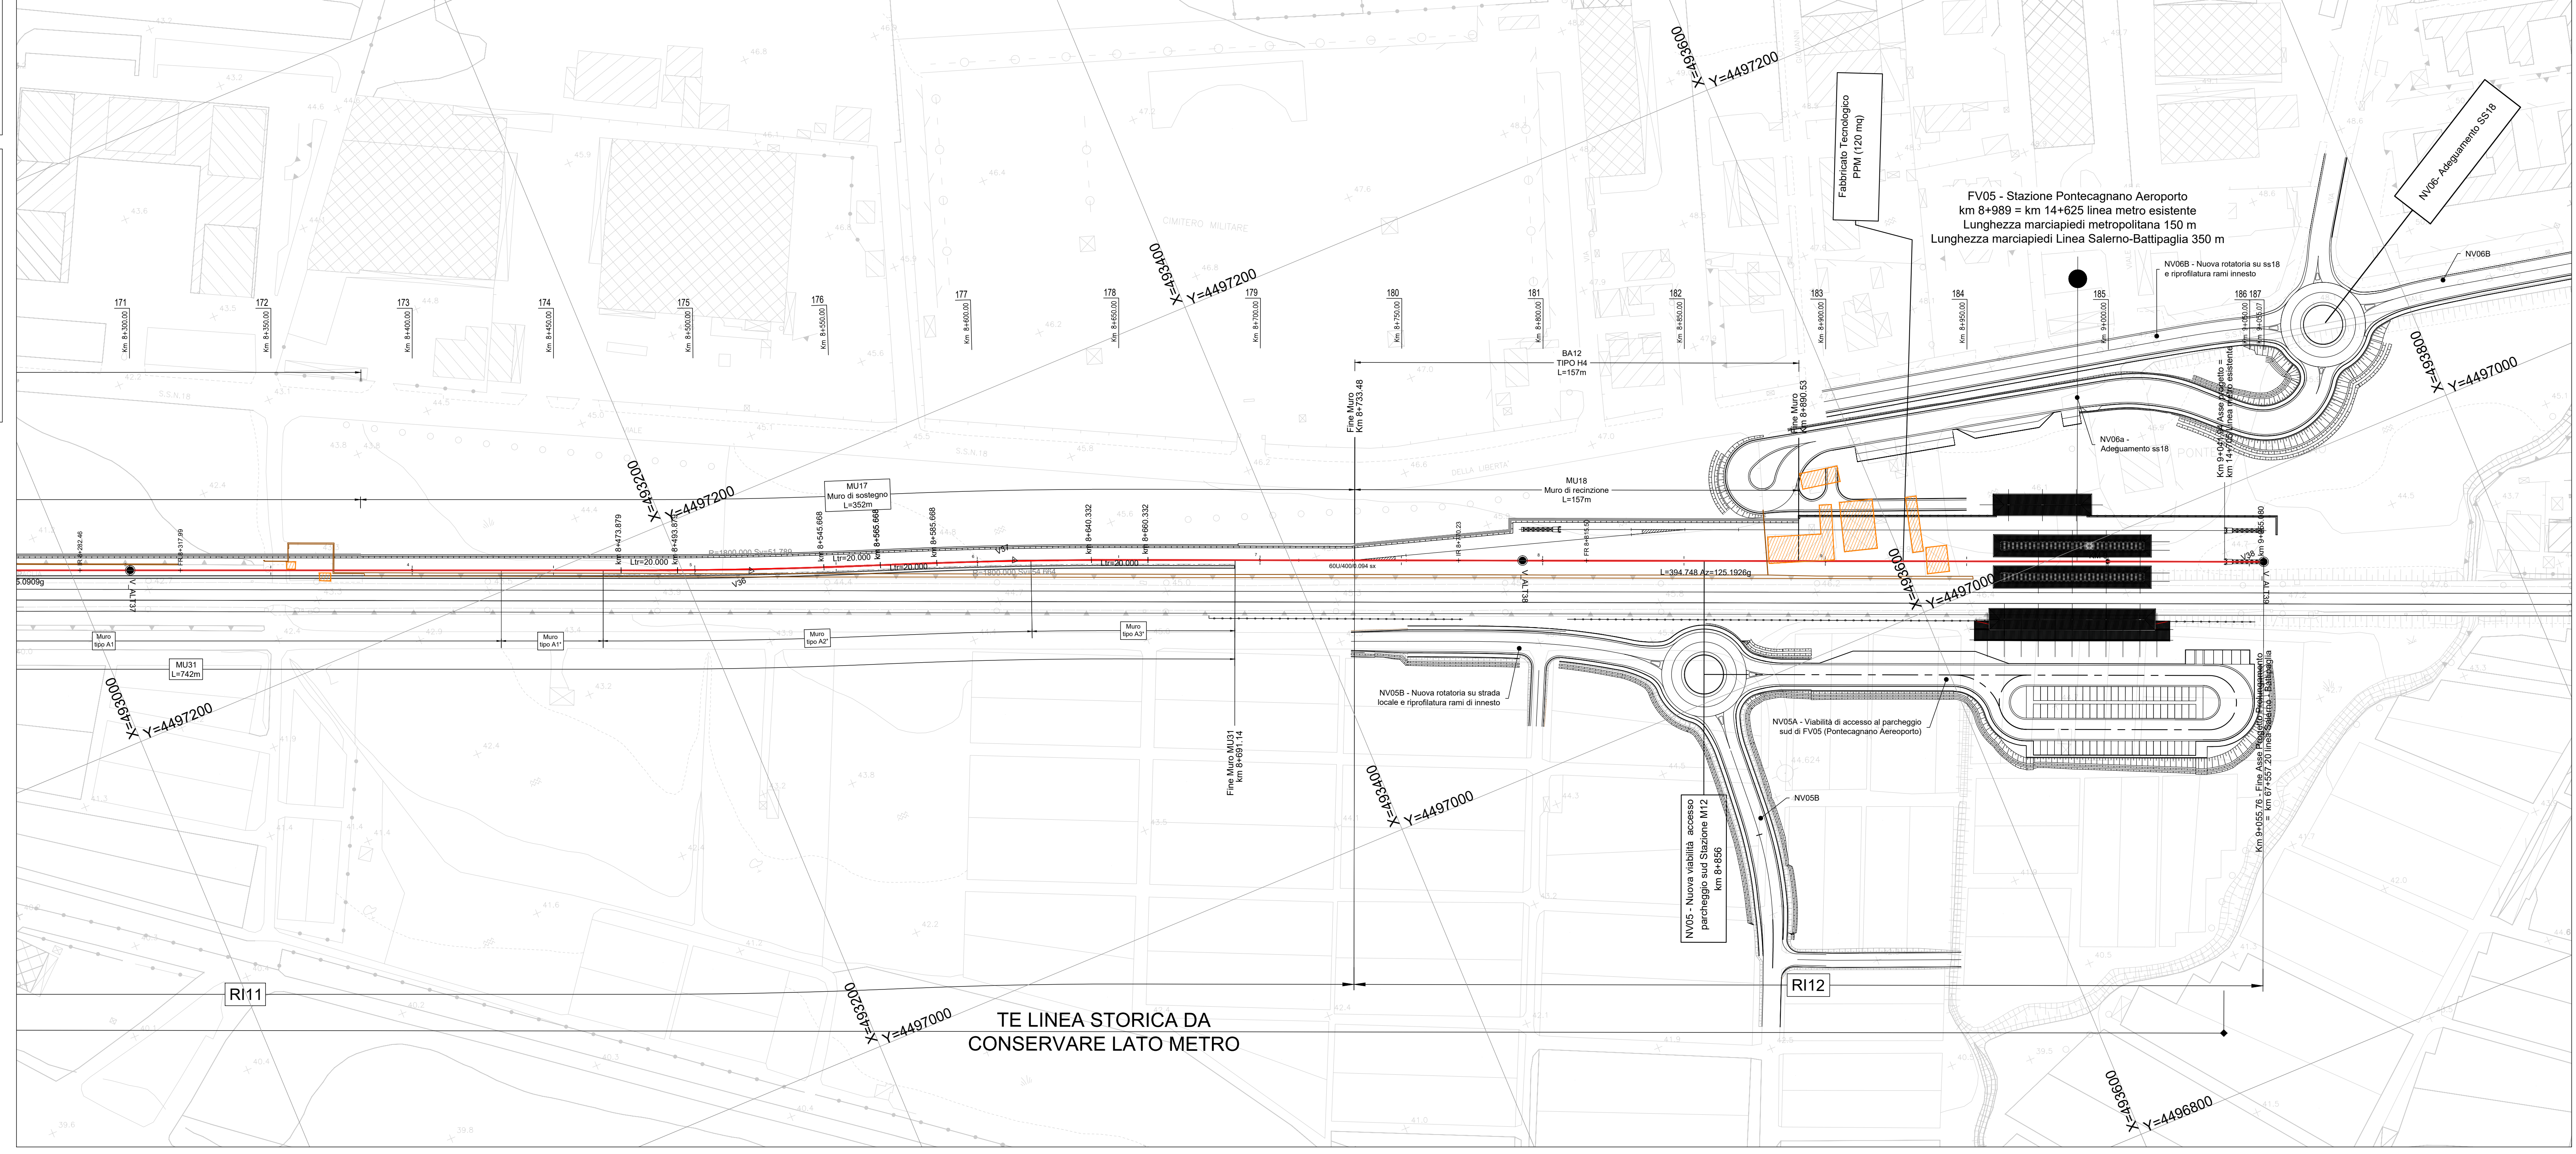

**LEGENDA**

Categorie basate su distanza planimetrica tra l'asse della linea Metro Salerno e quello della linea storica (PRESENZA TE - SENTIERO)

CATEGORIA A (L=0-100m)	CATEGORIA L (L=100-200m)
CATEGORIA B (L=100-200m)	CATEGORIA E (L=200-300m)
CATEGORIA C (L=200-300m)	CATEGORIA F (L=300-400m)
CATEGORIA D (L=300-400m)	CATEGORIA G (L=400-500m)
CATEGORIA E (L=400-500m)	CATEGORIA H (L=500-600m)
CATEGORIA F (L=500-600m)	CATEGORIA I (L=600-700m)
CATEGORIA G (L=600-700m)	CATEGORIA J (L=700-800m)
CATEGORIA H (L=700-800m)	CATEGORIA K (L=800-900m)
CATEGORIA I (L=800-900m)	CATEGORIA L (L=900-1000m)

Per dettagli sulla sezione tipo delle categorie vedere l'elaborato "Muri di interbando - Stazioni tipo e particolari costruttivi" NN19.0.0.D.78.BB.MU.00.0.0.005

**Legenda demolizioni**

ASSE DI PROGETTO	OPERE DA DEMOLIRE	BINARI DA DEMOLIRE
EDIFICI DA DEMOLIRE	PAVIMENTAZIONE DA DEMOLIRE	MURI ESISTENTI DA DEMOLIRE

NOTA: le opere lato linea storica fanno parte del Lotto 01

COMMITTENTE: **RFI** RETE FERROVIARIA ITALIANA GRUPPO FERROVIE DELLO STATO ITALIANE

PROGETTAZIONE: **ITALFERR** GRUPPO FERROVIE DELLO STATO ITALIANE

**U.O. INFRASTRUTTURE SUD**

**PROGETTO DEFINITIVO**

**LINEA SALERNO - PONTECAGNANO AEROPORTO**  
**COMPLETAMENTO METROPOLITANA DI SALERNO**  
**TRATTA ARECHI - PONTECAGNANO AEROPORTO**  
**INFRASTRUTTURA**  
 Elaborati Generali  
 Planoprofilo generale di progetto - Tav. 12

SCALA: 1:1000

COMMESSA LOTTO FASE ENTE TIPO DOC. OPERA/DISCIPLINA PROGR. REV.

Rev.	00	D	78	P7	I	F00000	012	C										
Rev.	A	Emisione Esecutiva	F	Disegnata	Gen-2021	C	Modificata	Gen-2021	04-2021	04-2021	04-2021	04-2021	04-2021	04-2021	04-2021	04-2021	04-2021	04-2021
Rev.	B	Emisione Esecutiva	F	Disegnata	Gen-2021	C	Modificata	Gen-2021	04-2021	04-2021	04-2021	04-2021	04-2021	04-2021	04-2021	04-2021	04-2021	04-2021
Rev.	C	Emisione Esecutiva	F	Disegnata	Gen-2021	C	Modificata	Gen-2021	04-2021	04-2021	04-2021	04-2021	04-2021	04-2021	04-2021	04-2021	04-2021	04-2021

NN19.0.0.D.78.P7.IF.00.0.0.012.C