

PROLUNGAMENTO METROPOLITANA DI SALERNO  
Tratta Arechi - Pontecagnano  
Schede di censimento dei ricettori

**CODICE RICETTORE** 2043

**LOCALIZZAZIONE EDIFICIO**

Regione Campania  
Provincia Salerno  
Comune Salerno  
Progressiva 11450  
\*\*Distanza ferrovia esistente 20 m  
\*\*Distanza Metro Salerno 9 m

DOCUMENTAZIONE FOTOGRAFICA

DATI CARATTERISTICI EDIFICIO

tipologia artigianale orientamento parallelo  
destinazione d'uso ufficio/terziario/comm. anno di costruzione

DATI CARATTERISTICI FERROVIA

raso/rievato  trincea   
viadotto  galleria

PROLUNGAMENTO METROPOLITANA DI SALERNO  
Tratta Arechi - Pontecagnano  
Schede di censimento dei ricettori

**CODICE RICETTORE** 2044

**LOCALIZZAZIONE EDIFICIO**

Regione Campania  
Provincia Salerno  
Comune Salerno  
Progressiva 11700  
\*\*Distanza ferrovia esistente 20 m  
\*\*Distanza Metro Salerno 9 m

DOCUMENTAZIONE FOTOGRAFICA

DATI CARATTERISTICI EDIFICIO

tipologia artigianale orientamento parallelo  
destinazione d'uso ufficio/terziario/comm. anno di costruzione

DATI CARATTERISTICI FERROVIA

raso/rievato  trincea   
viadotto  galleria

PROLUNGAMENTO METROPOLITANA DI SALERNO  
Tratta Arechi - Pontecagnano  
Schede di censimento dei ricettori

**CODICE RICETTORE** 2045

**LOCALIZZAZIONE EDIFICIO**

Regione Campania  
Provincia Salerno  
Comune Salerno  
Progressiva 11750  
\*\*Distanza ferrovia esistente 20 m  
\*\*Distanza Metro Salerno 9 m

DOCUMENTAZIONE FOTOGRAFICA

DATI CARATTERISTICI EDIFICIO

tipologia artigianale orientamento parallelo  
destinazione d'uso ufficio/terziario/comm. anno di costruzione

DATI CARATTERISTICI FERROVIA

raso/rievato  trincea   
viadotto  galleria

PROLUNGAMENTO METROPOLITANA DI SALERNO  
Tratta Arechi - Pontecagnano  
Schede di censimento dei ricettori

**CODICE RICETTORE** 2046

**LOCALIZZAZIONE EDIFICIO**

Regione Campania  
Provincia Salerno  
Comune Salerno  
Progressiva 11800  
\*\*Distanza ferrovia esistente 20 m  
\*\*Distanza Metro Salerno 9 m

DOCUMENTAZIONE FOTOGRAFICA

DATI CARATTERISTICI EDIFICIO

tipologia artigianale orientamento parallelo  
destinazione d'uso ufficio/terziario/comm. anno di costruzione

DATI CARATTERISTICI FERROVIA

raso/rievato  trincea   
viadotto  galleria

PROLUNGAMENTO METROPOLITANA DI SALERNO  
Tratta Arechi - Pontecagnano  
Schede di censimento dei ricettori

**CODICE RICETTORE** 2047

**LOCALIZZAZIONE EDIFICIO**

Regione Campania  
Provincia Salerno  
Comune Salerno  
Progressiva 11820  
\*\*Distanza ferrovia esistente 22 m  
\*\*Distanza Metro Salerno 24 m

DOCUMENTAZIONE FOTOGRAFICA

DATI CARATTERISTICI EDIFICIO

tipologia artigianale orientamento parallelo  
destinazione d'uso ufficio/terziario/comm. anno di costruzione

DATI CARATTERISTICI FERROVIA

raso/rievato  trincea   
viadotto  galleria

PROLUNGAMENTO METROPOLITANA DI SALERNO  
Tratta Arechi - Pontecagnano  
Schede di censimento dei ricettori

**CODICE RICETTORE** 2050

**LOCALIZZAZIONE EDIFICIO**

Regione Campania  
Provincia Salerno  
Comune Salerno  
Progressiva 11900  
\*\*Distanza ferrovia esistente 23 m  
\*\*Distanza Metro Salerno 14 m

DOCUMENTAZIONE FOTOGRAFICA

DATI CARATTERISTICI EDIFICIO

tipologia artigianale orientamento inclinato  
destinazione d'uso ufficio/terziario/comm. anno di costruzione

DATI CARATTERISTICI FERROVIA

raso/rievato  trincea   
viadotto  galleria

PROLUNGAMENTO METROPOLITANA DI SALERNO  
Tratta Arechi - Pontecagnano  
Schede di censimento dei ricettori

**CODICE RICETTORE** 2051

**LOCALIZZAZIONE EDIFICIO**

Regione Campania  
Provincia Salerno  
Comune Salerno  
Progressiva 12100  
\*\*Distanza ferrovia esistente 22 m  
\*\*Distanza Metro Salerno 12 m

DOCUMENTAZIONE FOTOGRAFICA

DATI CARATTERISTICI EDIFICIO

tipologia artigianale orientamento parallelo  
destinazione d'uso ufficio/terziario/comm. anno di costruzione

DATI CARATTERISTICI FERROVIA

raso/rievato  trincea   
viadotto  galleria

PROLUNGAMENTO METROPOLITANA DI SALERNO  
Tratta Arechi - Pontecagnano  
Schede di censimento dei ricettori

**CODICE RICETTORE** 2055

**LOCALIZZAZIONE EDIFICIO**

Regione Campania  
Provincia Salerno  
Comune Salerno  
Progressiva 12100  
\*\*Distanza ferrovia esistente 21 m  
\*\*Distanza Metro Salerno 11 m

DOCUMENTAZIONE FOTOGRAFICA

DATI CARATTERISTICI EDIFICIO

tipologia artigianale orientamento inclinato  
destinazione d'uso ufficio/terziario/comm. anno di costruzione

DATI CARATTERISTICI FERROVIA

raso/rievato  trincea   
viadotto  galleria

PROLUNGAMENTO METROPOLITANA DI SALERNO  
Tratta Arechi - Pontecagnano  
Schede di censimento dei ricettori

**CODICE RICETTORE** 2058

**LOCALIZZAZIONE EDIFICIO**

Regione Campania  
Provincia Salerno  
Comune Salerno  
Progressiva 12100  
\*\*Distanza ferrovia esistente 16 m  
\*\*Distanza Metro Salerno 10 m

DOCUMENTAZIONE FOTOGRAFICA

DATI CARATTERISTICI EDIFICIO

tipologia artigianale orientamento inclinato  
destinazione d'uso ufficio/terziario/comm. anno di costruzione

DATI CARATTERISTICI FERROVIA

raso/rievato  trincea   
viadotto  galleria

PROLUNGAMENTO METROPOLITANA DI SALERNO  
Tratta Arechi - Pontecagnano  
Schede di censimento dei ricettori

**CODICE RICETTORE** 2059

**LOCALIZZAZIONE EDIFICIO**

Regione Campania  
Provincia Salerno  
Comune Salerno  
Progressiva 12200  
\*\*Distanza ferrovia esistente 20 m  
\*\*Distanza Metro Salerno 11 m



DOCUMENTAZIONE FOTOGRAFICA

DATI CARATTERISTICI EDIFICIO

tipologia artigianale orientamento inclinato  
destinazione d'uso ufficio/terziario/comm. anno di costruzione

DATI CARATTERISTICI FERROVIA

raso/rievato  trincea   
viadotto  galleria

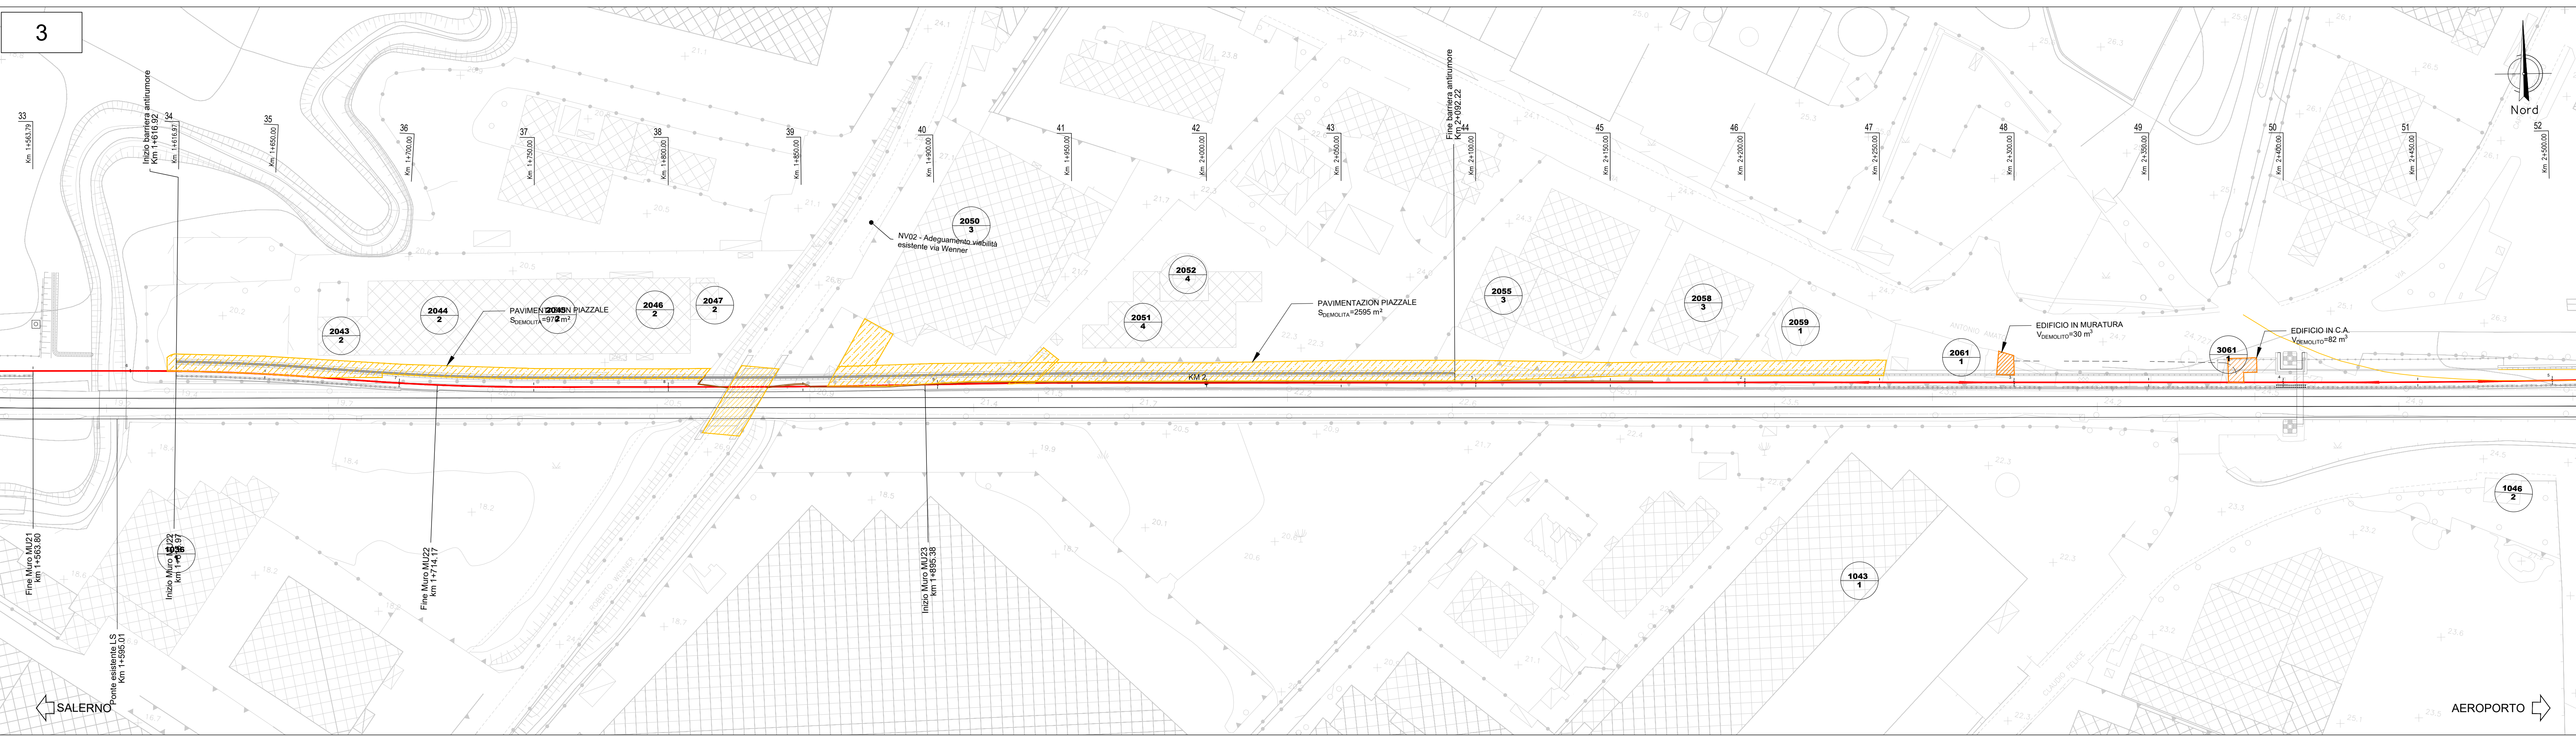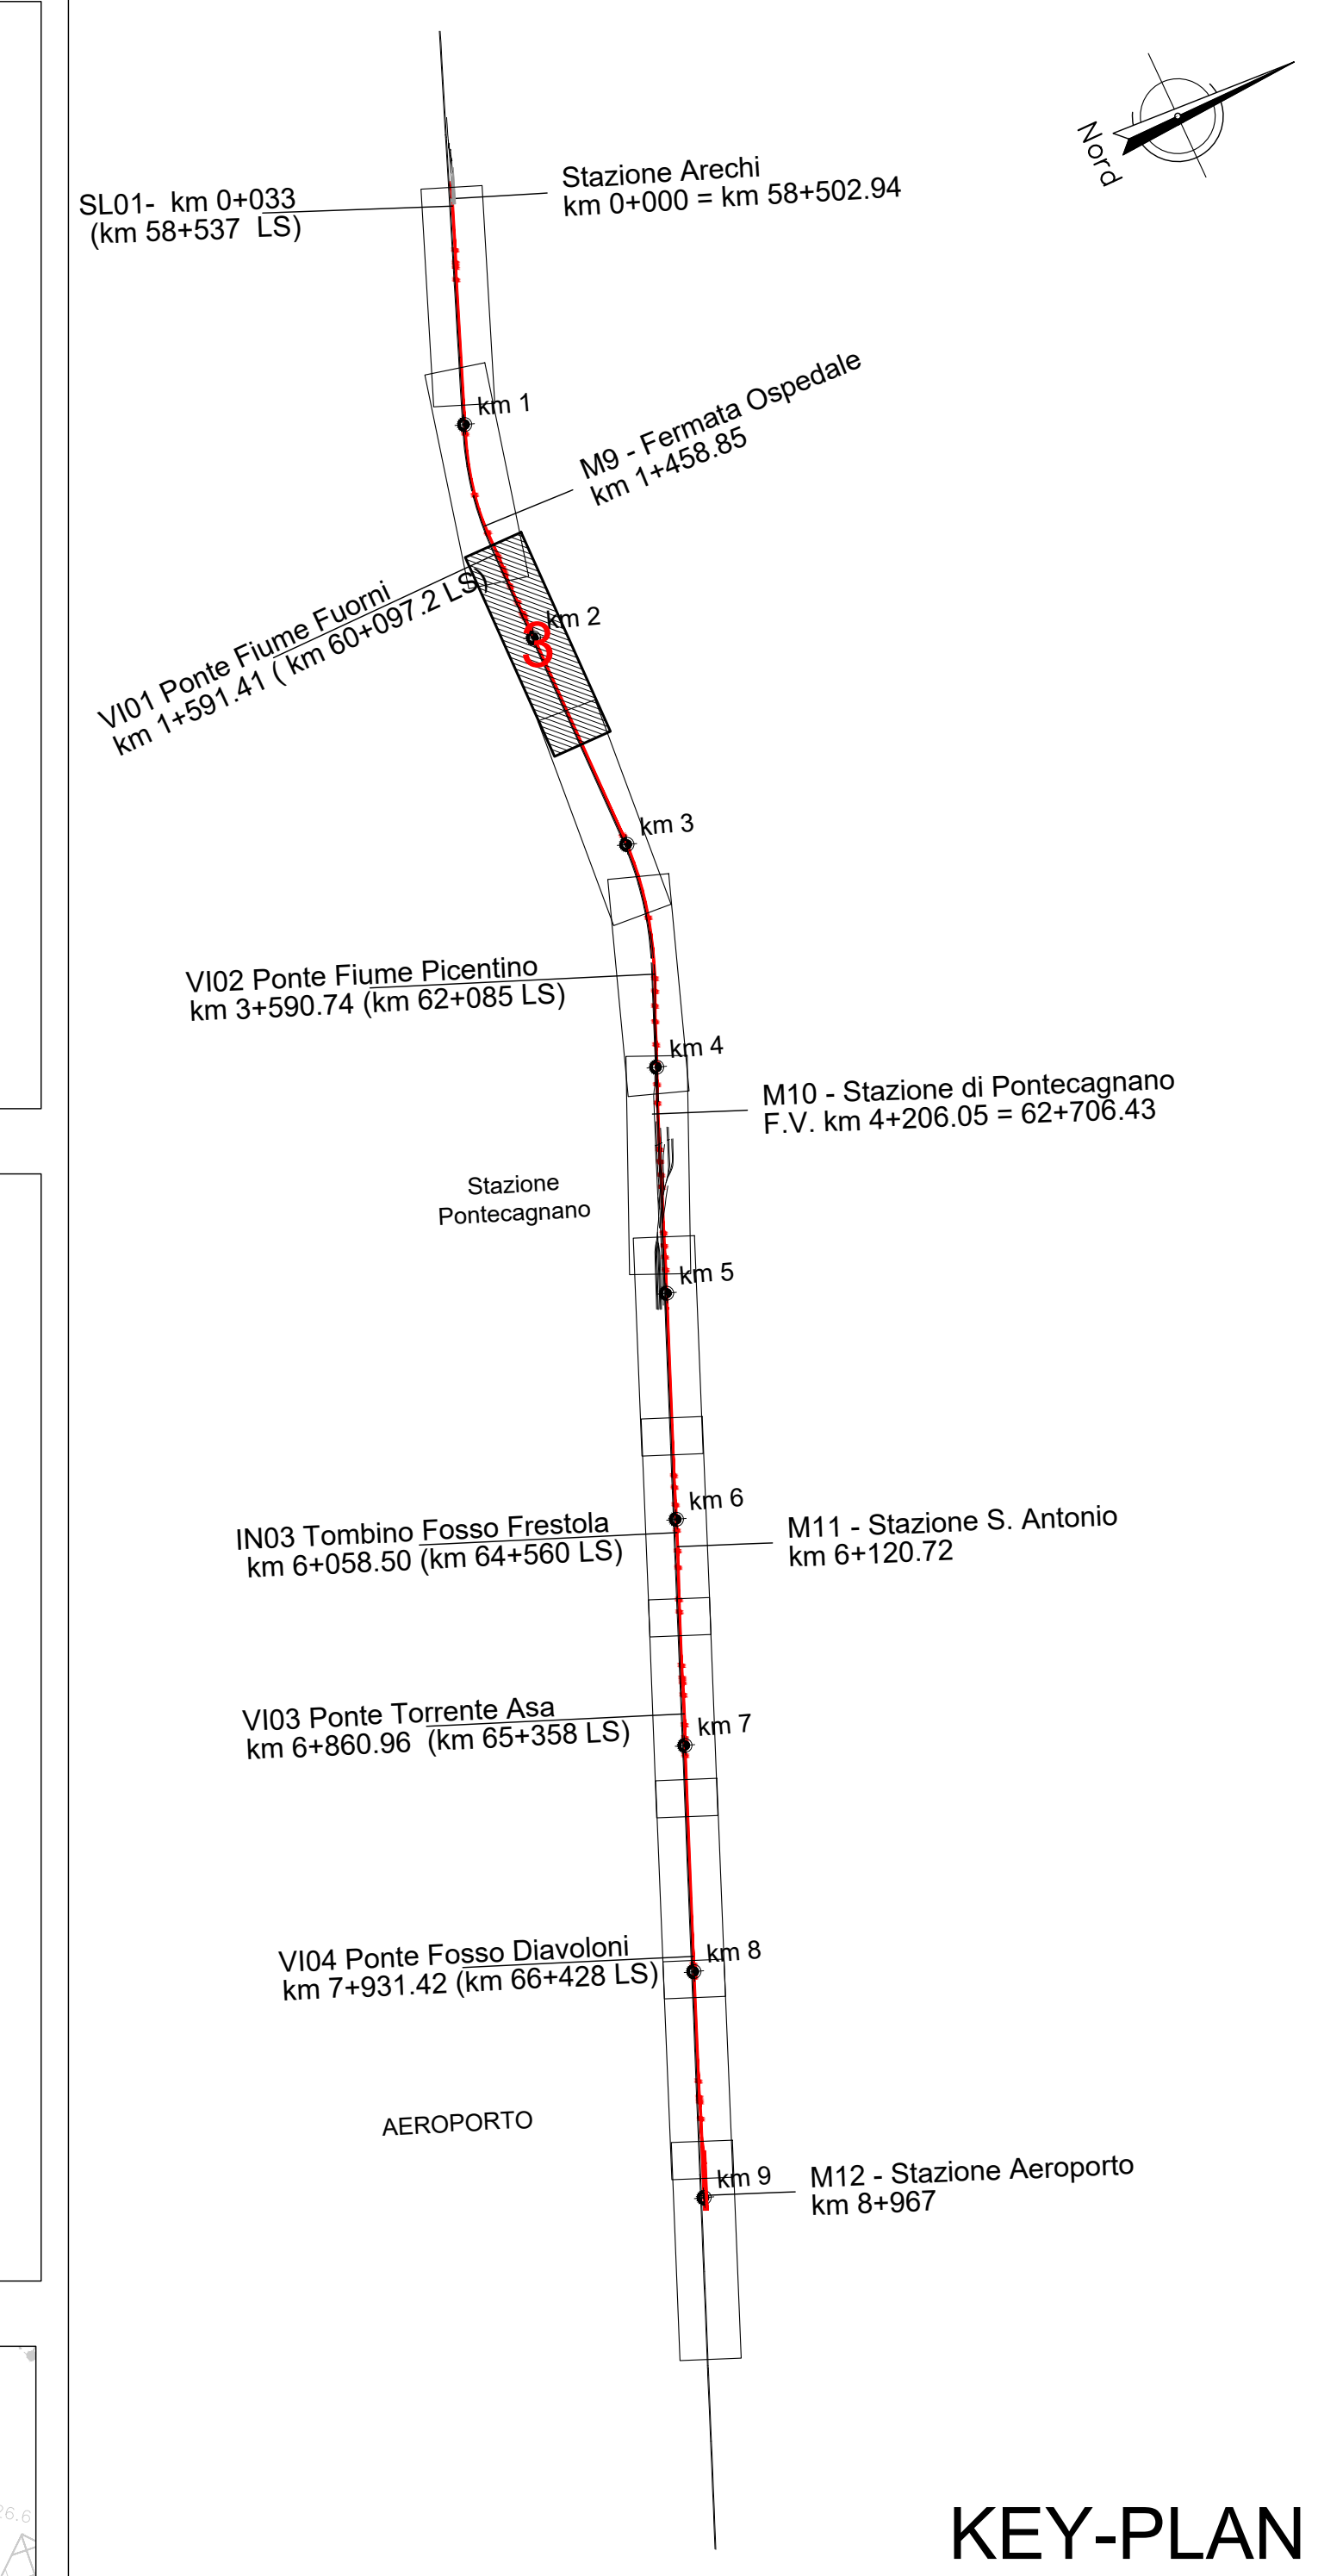

**LEGENDA**

- ASSE DI PROGETTO
- EDIFICI DA DEMOLIRE
- OPERE DA DEMOLIRE
- PAVIMENTAZIONE DA DEMOLIRE
- BINARI DA DEMOLIRE
- MURI ESISTENTI DA DEMOLIRE

PROLUNGAMENTO METROPOLITANA DI SALERNO  
Tratta Arechi - Pontecagnano  
Schede di censimento dei ricettori

**CODICE RICETTORE** 1036

**LOCALIZZAZIONE EDIFICIO**

Regione Campania  
Provincia Salerno  
Comune Salerno  
Progressiva 11450  
\*\*Distanza ferrovia esistente 24 m  
\*\*Distanza Metro Salerno 37 m

DOCUMENTAZIONE FOTOGRAFICA

DATI CARATTERISTICI EDIFICIO

tipologia artigianale orientamento inclinato  
destinazione d'uso ufficio/terziario/comm. anno di costruzione

DATI CARATTERISTICI FERROVIA

raso/rievato  trincea   
viadotto  galleria

PROLUNGAMENTO METROPOLITANA DI SALERNO  
Tratta Arechi - Pontecagnano  
Schede di censimento dei ricettori

**CODICE RICETTORE** 1043

**LOCALIZZAZIONE EDIFICIO**

Regione Campania  
Provincia Salerno  
Comune Salerno  
Progressiva 12250  
\*\*Distanza ferrovia esistente 18 m  
\*\*Distanza Metro Salerno 27 m

DOCUMENTAZIONE FOTOGRAFICA

DATI CARATTERISTICI EDIFICIO

tipologia artigianale orientamento inclinato  
destinazione d'uso ufficio/terziario/comm. anno di costruzione

DATI CARATTERISTICI FERROVIA

raso/rievato  trincea   
viadotto  galleria

PROLUNGAMENTO METROPOLITANA DI SALERNO  
Tratta Arechi - Pontecagnano  
Schede di censimento dei ricettori

**CODICE RICETTORE** 1046

**LOCALIZZAZIONE EDIFICIO**

Regione Campania  
Provincia Salerno  
Comune Salerno  
Progressiva 12250  
\*\*Distanza ferrovia esistente 27 m  
\*\*Distanza Metro Salerno 39 m

DOCUMENTAZIONE FOTOGRAFICA

DATI CARATTERISTICI EDIFICIO

tipologia artigianale orientamento parallelo  
destinazione d'uso deposito/box anno di costruzione

DATI CARATTERISTICI FERROVIA

raso/rievato  trincea   
viadotto  galleria

COMMITTENTE: RFI RETE FERROVIARIA ITALIANA GRUPPO FERROVIE DELLO STATO ITALIANE

PROGETTAZIONE: ITALFER

**U.O. INFRASTRUTTURE SUD**

**PROGETTO DEFINITIVO**

**LINEA SALERNO - PONTECAGNANO AEROPORTO**  
COMPLETAMENTO METROPOLITANA DI SALERNO  
TRATTA ARECHI - PONTECAGNANO AEROPORTO  
Censimento edifici  
Infrastruttura Ferroviaria  
Planimetria censimento edifici - Tav. 3

SCALA: 1:1000

COMMESSA	LOTTO	FASE	ENTE	TIPO DOC.	OPERA/DISCIPLINA	PROGR.	REV.
NN1X	00	D	78	P7	IF0001	007	A

Rev.	Descrizione	Redatto	Data	Verificato	Data	Approvato	Data	Autorizzato Data
A	Emissione Esecutiva	F. Duranti	Gen-2021	[Signature]	Gen-2021	[Signature]	Gen-2021	Gen-2021

NN1X.0.0.D.78.P7.FE.00.0.1.007.A n. Elab.: