

PROLUNGAMENTO METROPOLITANA DI SALERNO
Tratta Arechi - Pontecagnano
Schede di censimento dei ricettori

CODICE RICETTORE 3072

LOCALIZZAZIONE EDIFICIO

Regione Campania
Provincia Salerno
Comune Salerno
Progressiva SP-330
**Distanza ferrovia esistente 15 m
**Distanza Metro Salerno 8 m

DOCUMENTAZIONE FOTOGRAFICA

DATI CARATTERISTICI EDIFICIO

tipologia abitazione orientamento inclinato
destinazione d'uso residenziale anno di costruzione

DATI CARATTERISTICI FERROVIA

raso/rievato trincea
viadotto galleria

PROLUNGAMENTO METROPOLITANA DI SALERNO
Tratta Arechi - Pontecagnano
Schede di censimento dei ricettori

CODICE RICETTORE 2079

LOCALIZZAZIONE EDIFICIO

Regione Campania
Provincia Salerno
Comune Salerno
Progressiva SP-330
**Distanza ferrovia esistente 22 m
**Distanza Metro Salerno 21 m

DOCUMENTAZIONE FOTOGRAFICA

DATI CARATTERISTICI EDIFICIO

tipologia abitazione orientamento inclinato
destinazione d'uso residenziale anno di costruzione

DATI CARATTERISTICI FERROVIA

raso/rievato trincea
viadotto galleria

PROLUNGAMENTO METROPOLITANA DI SALERNO
Tratta Arechi - Pontecagnano
Schede di censimento dei ricettori

CODICE RICETTORE 2081

LOCALIZZAZIONE EDIFICIO

Regione Campania
Provincia Salerno
Comune Salerno
Progressiva SP-330
**Distanza ferrovia esistente 16 m
**Distanza Metro Salerno 8 m

DOCUMENTAZIONE FOTOGRAFICA

DATI CARATTERISTICI EDIFICIO

tipologia abitazione orientamento parallelo
destinazione d'uso residenziale anno di costruzione

DATI CARATTERISTICI FERROVIA

raso/rievato trincea
viadotto galleria

PROLUNGAMENTO METROPOLITANA DI SALERNO
Tratta Arechi - Pontecagnano
Schede di censimento dei ricettori

CODICE RICETTORE 2082

LOCALIZZAZIONE EDIFICIO

Regione Campania
Provincia Salerno
Comune Salerno
Progressiva SP-330
**Distanza ferrovia esistente 16 m
**Distanza Metro Salerno 8 m

DOCUMENTAZIONE FOTOGRAFICA

DATI CARATTERISTICI EDIFICIO

tipologia abitazione orientamento parallelo
destinazione d'uso residenziale anno di costruzione

DATI CARATTERISTICI FERROVIA

raso/rievato trincea
viadotto galleria

PROLUNGAMENTO METROPOLITANA DI SALERNO
Tratta Arechi - Pontecagnano
Schede di censimento dei ricettori

CODICE RICETTORE 2083

LOCALIZZAZIONE EDIFICIO

Regione Campania
Provincia Salerno
Comune Salerno
Progressiva SP-430
**Distanza ferrovia esistente 27 m
**Distanza Metro Salerno 18 m

DOCUMENTAZIONE FOTOGRAFICA

DATI CARATTERISTICI EDIFICIO

tipologia artigianale orientamento inclinato
destinazione d'uso uffici/terziario/comm anno di costruzione

DATI CARATTERISTICI FERROVIA

raso/rievato trincea
viadotto galleria

PROLUNGAMENTO METROPOLITANA DI SALERNO
Tratta Arechi - Pontecagnano
Schede di censimento dei ricettori

CODICE RICETTORE 2085

LOCALIZZAZIONE EDIFICIO

Regione Campania
Provincia Salerno
Comune Pontecagnano
Progressiva SP-700
**Distanza ferrovia esistente 20 m
**Distanza Metro Salerno 20 m

DOCUMENTAZIONE FOTOGRAFICA

DATI CARATTERISTICI EDIFICIO

tipologia artigianale orientamento parallelo
destinazione d'uso uffici/terziario/comm anno di costruzione

DATI CARATTERISTICI FERROVIA

raso/rievato trincea
viadotto galleria

PROLUNGAMENTO METROPOLITANA DI SALERNO
Tratta Arechi - Pontecagnano
Schede di censimento dei ricettori

CODICE RICETTORE 2089

LOCALIZZAZIONE EDIFICIO

Regione Campania
Provincia Salerno
Comune Pontecagnano
Progressiva SP-700
**Distanza ferrovia esistente 23 m
**Distanza Metro Salerno 11 m

DOCUMENTAZIONE FOTOGRAFICA

DATI CARATTERISTICI EDIFICIO

tipologia abitazione orientamento parallelo
destinazione d'uso residenziale anno di costruzione

DATI CARATTERISTICI FERROVIA

raso/rievato trincea
viadotto galleria

PROLUNGAMENTO METROPOLITANA DI SALERNO
Tratta Arechi - Pontecagnano
Schede di censimento dei ricettori

CODICE RICETTORE 2090

LOCALIZZAZIONE EDIFICIO

Regione Campania
Provincia Salerno
Comune Pontecagnano
Progressiva SP-700
**Distanza ferrovia esistente 11 m
**Distanza Metro Salerno 7 m

DOCUMENTAZIONE FOTOGRAFICA

DATI CARATTERISTICI EDIFICIO

tipologia artigianale orientamento parallelo
destinazione d'uso uffici/terziario/comm anno di costruzione

DATI CARATTERISTICI FERROVIA

raso/rievato trincea
viadotto galleria

PROLUNGAMENTO METROPOLITANA DI SALERNO
Tratta Arechi - Pontecagnano
Schede di censimento dei ricettori

CODICE RICETTORE 2094

LOCALIZZAZIONE EDIFICIO

Regione Campania
Provincia Salerno
Comune Pontecagnano
Progressiva SP-700
**Distanza ferrovia esistente 11 m
**Distanza Metro Salerno 7 m

DOCUMENTAZIONE FOTOGRAFICA

DATI CARATTERISTICI EDIFICIO

tipologia abitazione orientamento parallelo
destinazione d'uso residenziale anno di costruzione

DATI CARATTERISTICI FERROVIA

raso/rievato trincea
viadotto galleria

PROLUNGAMENTO METROPOLITANA DI SALERNO
Tratta Arechi - Pontecagnano
Schede di censimento dei ricettori

CODICE RICETTORE 2095

LOCALIZZAZIONE EDIFICIO

Regione Campania
Provincia Salerno
Comune Pontecagnano
Progressiva SP-800
**Distanza ferrovia esistente 17 m
**Distanza Metro Salerno 7 m



DOCUMENTAZIONE FOTOGRAFICA

DATI CARATTERISTICI EDIFICIO

tipologia artigianale orientamento parallelo
destinazione d'uso depositi/box anno di costruzione

DATI CARATTERISTICI FERROVIA

raso/rievato trincea
viadotto galleria

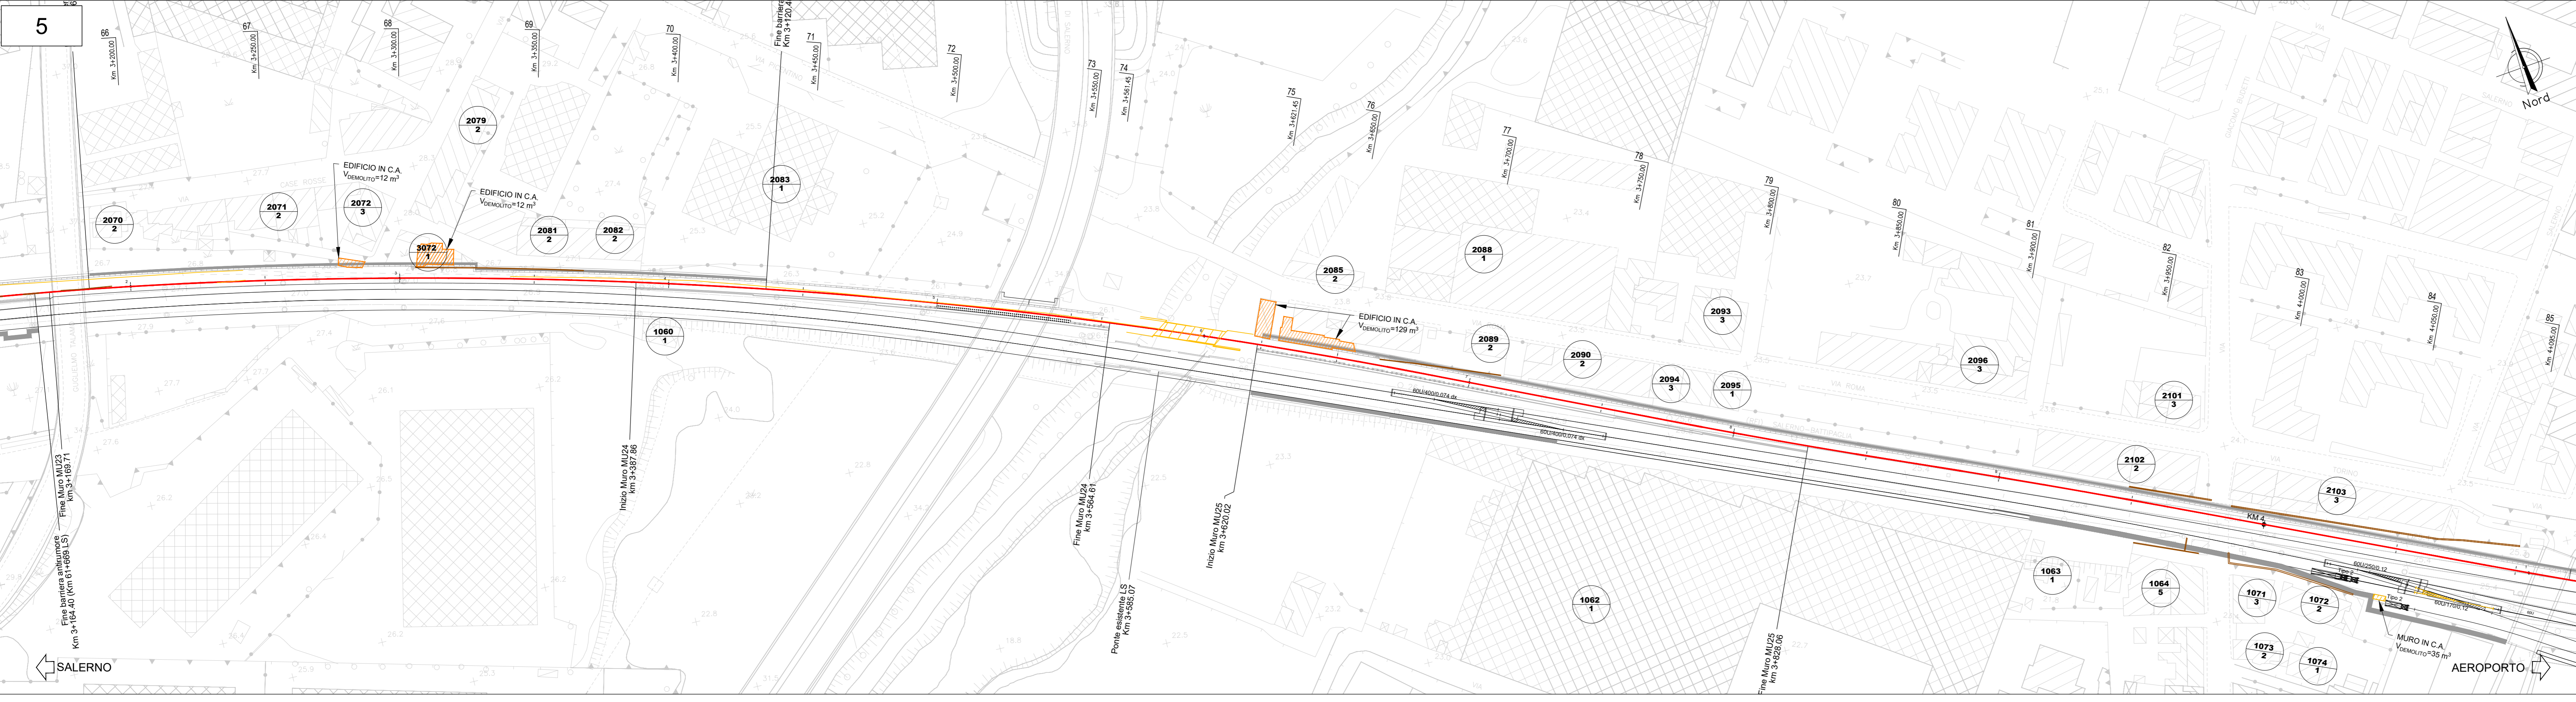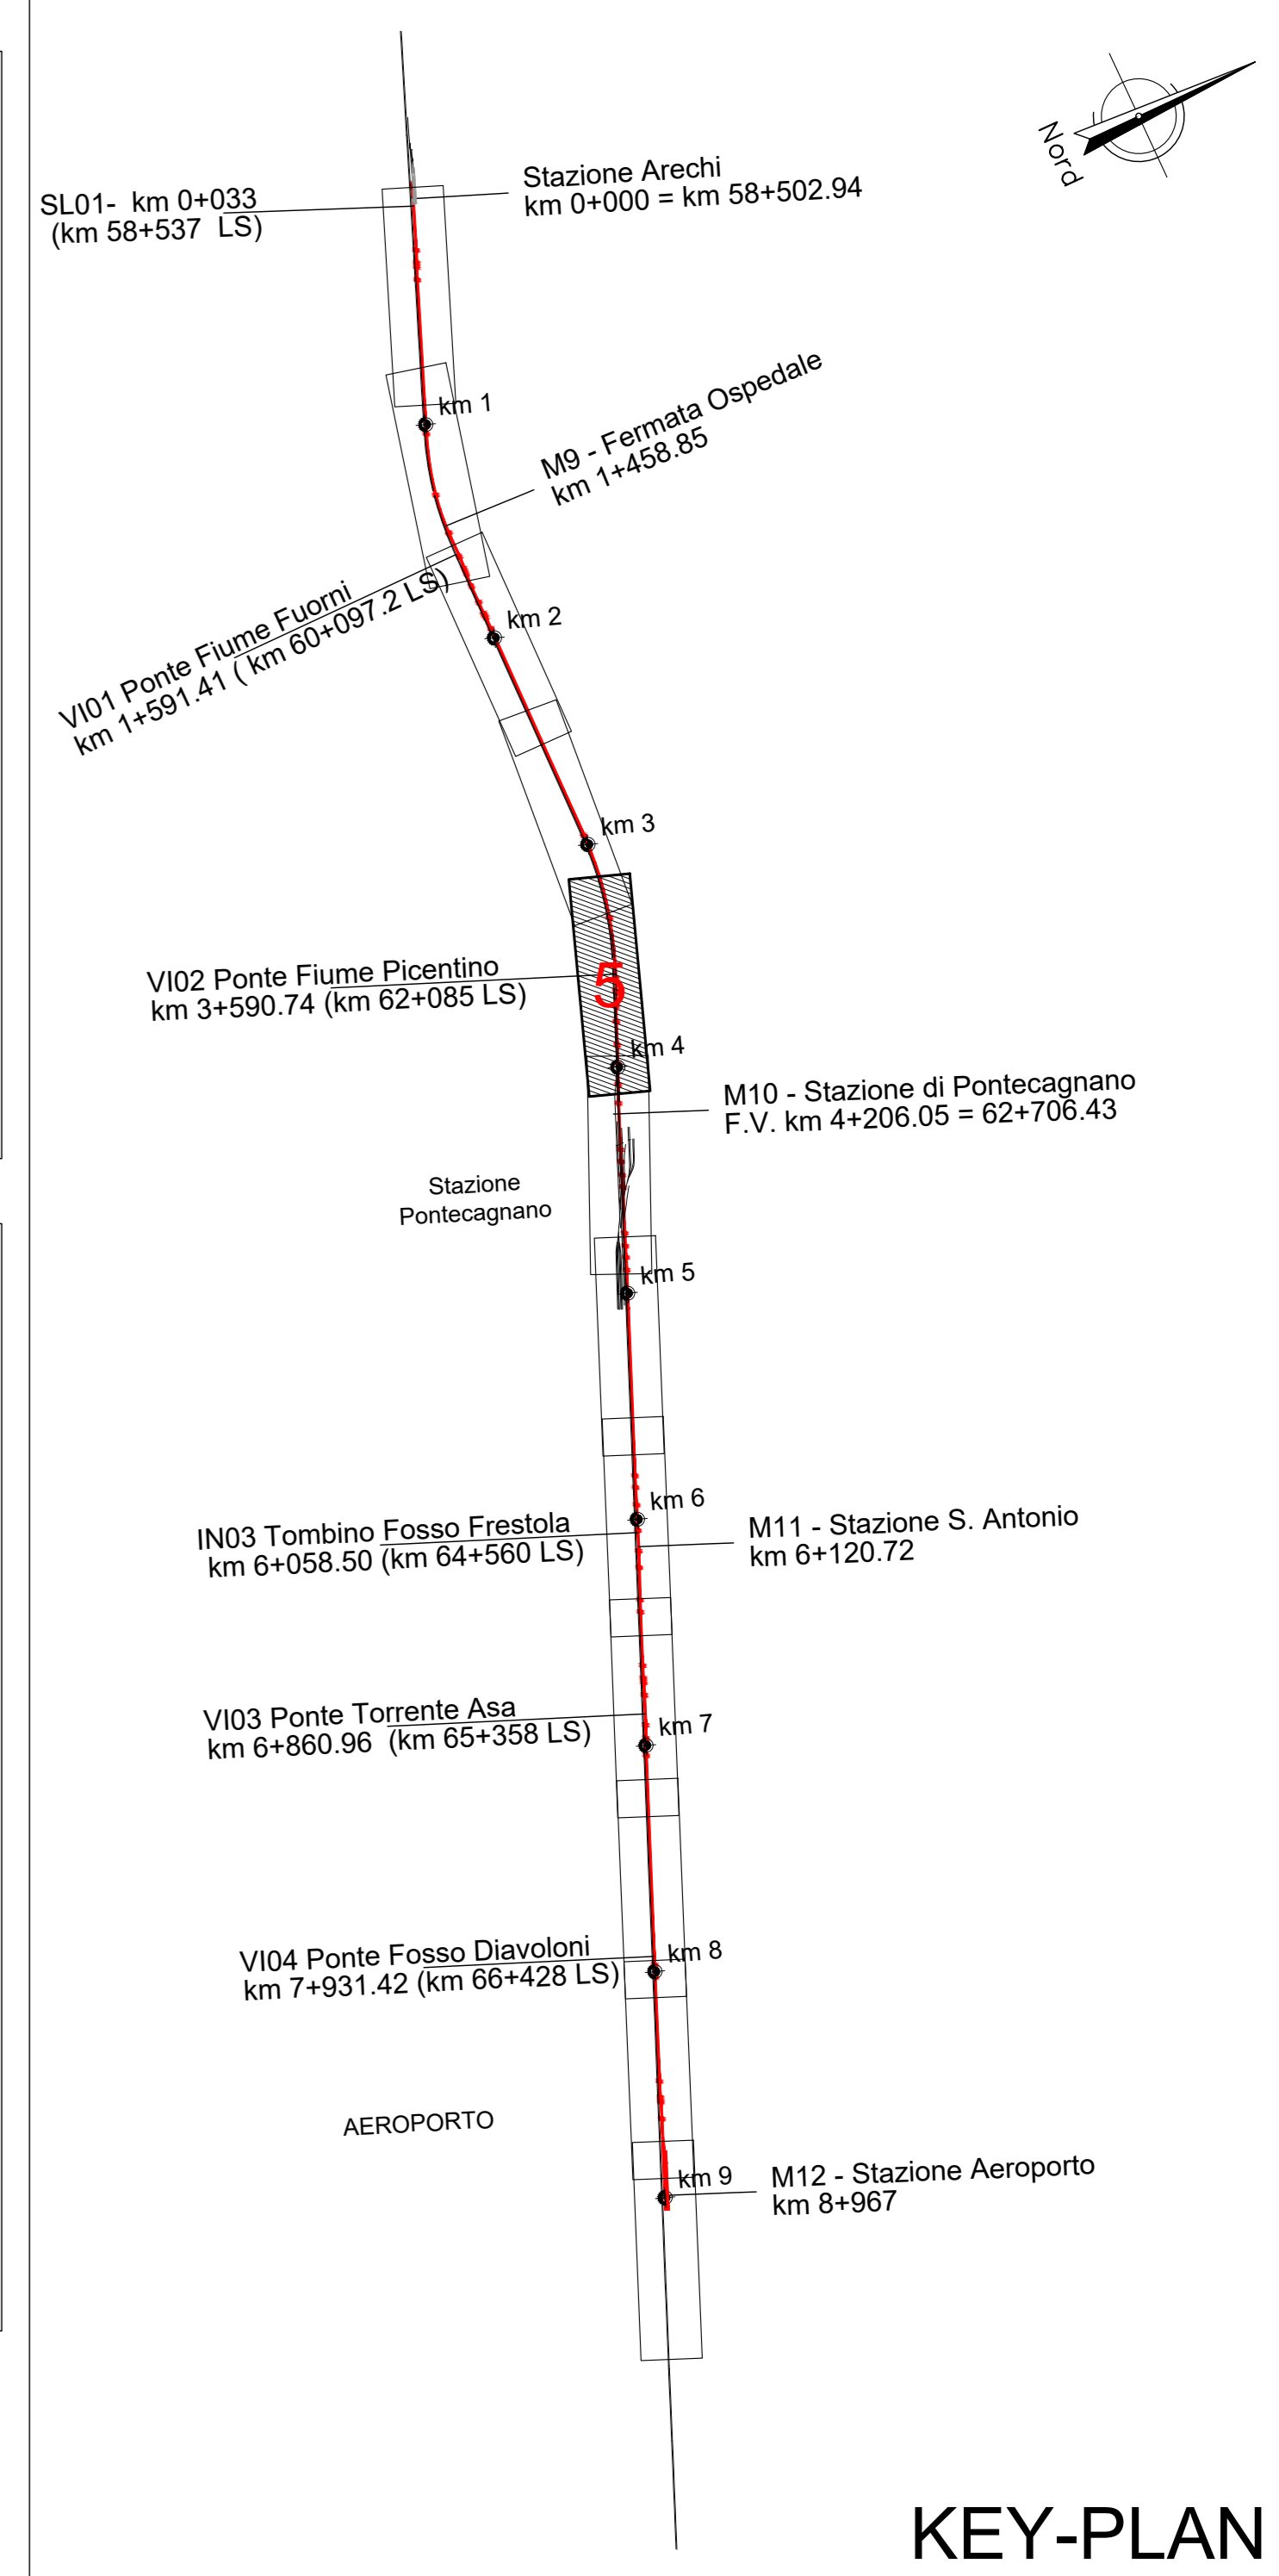

KEY-PLAN

LEGENDA

- ASSE DI PROGETTO
- EDIFICI DA DEMOLIRE
- OPERE DA DEMOLIRE
- PAVIMENTAZIONE DA DEMOLIRE
- BINARI DA DEMOLIRE
- MURI ESISTENTI DA DEMOLIRE

COMMITTENTE: **RFI** RETE FERROVIARIA ITALIANA GRUPPO FERROVIE DELLO STATO ITALIANE

PROGETTAZIONE: **ITALFER** INFRASTRUTTURE FERROVIARIE DELLO STATO ITALIANE

U.O. INFRASTRUTTURE SUD

PROGETTO DEFINITIVO

LINEA SALERNO - PONTECAGNANO AEROPORTO

COMPLETAMENTO METROPOLITANA DI SALERNO

TRATTA ARECHI - PONTECAGNANO AEROPORTO

Censimento edifici
Infrastruttura Ferroviaria
Planimetria censimento edifici - Tav. 5

SCALA: 1:1000

Rev.	Descrizione	Redatto	Data	Verificato	Data	Approvato	Data	Autorizzato Data
A	Emissione Esecutiva	F. Duranti	Gen-2021	C. Maffei	Gen-2021	M. Di Stefano	Gen-2021	01/2021

COMMESSA LOTTO FASE ENTE TIPO DOC. OPERA/DISCIPLINA PROGR. REV.

NN1X 00 D 78 P7 1F0001 009 A

nn. Elab.:

PROLUNGAMENTO METROPOLITANA DI SALERNO
Tratta Arechi - Pontecagnano
Schede di censimento dei ricettori

CODICE RICETTORE 1060

LOCALIZZAZIONE EDIFICIO

Regione Campania
Provincia Salerno
Comune Salerno
Progressiva SP-330
**Distanza ferrovia esistente 7 m
**Distanza Metro Salerno 15 m

DOCUMENTAZIONE FOTOGRAFICA

DATI CARATTERISTICI EDIFICIO

tipologia artigianale orientamento parallelo
destinazione d'uso depositi/box anno di costruzione

DATI CARATTERISTICI FERROVIA

raso/rievato trincea
viadotto galleria

PROLUNGAMENTO METROPOLITANA DI SALERNO
Tratta Arechi - Pontecagnano
Schede di censimento dei ricettori

CODICE RICETTORE 1062

LOCALIZZAZIONE EDIFICIO

Regione Campania
Provincia Salerno
Comune Pontecagnano
Progressiva SP-330
**Distanza ferrovia esistente 23 m
**Distanza Metro Salerno 15 m

DOCUMENTAZIONE FOTOGRAFICA

DATI CARATTERISTICI EDIFICIO

tipologia artigianale orientamento parallelo
destinazione d'uso uffici/terziario/comm anno di costruzione

DATI CARATTERISTICI FERROVIA

raso/rievato trincea
viadotto galleria

PROLUNGAMENTO METROPOLITANA DI SALERNO
Tratta Arechi - Pontecagnano
Schede di censimento dei ricettori

CODICE RICETTORE 1063

LOCALIZZAZIONE EDIFICIO

Regione Campania
Provincia Salerno
Comune Pontecagnano
Progressiva SP-330
**Distanza ferrovia esistente 23 m
**Distanza Metro Salerno 28 m

DOCUMENTAZIONE FOTOGRAFICA

DATI CARATTERISTICI EDIFICIO

tipologia artigianale orientamento parallelo
destinazione d'uso depositi/box anno di costruzione

DATI CARATTERISTICI FERROVIA

raso/rievato trincea
viadotto galleria

PROLUNGAMENTO METROPOLITANA DI SALERNO
Tratta Arechi - Pontecagnano
Schede di censimento dei ricettori

CODICE RICETTORE 1064

LOCALIZZAZIONE EDIFICIO

Regione Campania
Provincia Salerno
Comune Pontecagnano
Progressiva SP-330
**Distanza ferrovia esistente 11 m
**Distanza Metro Salerno 20 m

DOCUMENTAZIONE FOTOGRAFICA

DATI CARATTERISTICI EDIFICIO

tipologia abitazione orientamento parallelo
destinazione d'uso residenziale anno di costruzione

DATI CARATTERISTICI FERROVIA

raso/rievato trincea
viadotto galleria