

PROLUNGAMENTO METROPOLITANA DI SALERNO
Tratta Arechi - Pontecagnano
Schede di censimento dei ricettori

CODICE RICETTORE 2102

LOCALIZZAZIONE EDIFICIO

Regione Campania
Provincia Salerno
Comune Pontecagnano
Progressiva 41900
**Distanza ferrovia esistente 15 m
**Distanza Metro Salerno 6 m

DOCUMENTAZIONE FOTOGRAFICA

DATI CARATTERISTICI EDIFICIO

tipologia abitazione orientamento parallelo
destinazione d'uso residenziale anno di costruzione

DATI CARATTERISTICI FERROVIA

raso/elevato trincea
viadotto

PROLUNGAMENTO METROPOLITANA DI SALERNO
Tratta Arechi - Pontecagnano
Schede di censimento dei ricettori

CODICE RICETTORE 2103

LOCALIZZAZIONE EDIFICIO

Regione Campania
Provincia Salerno
Comune Pontecagnano
Progressiva 41900
**Distanza ferrovia esistente 17 m
**Distanza Metro Salerno 7 m

DOCUMENTAZIONE FOTOGRAFICA

DATI CARATTERISTICI EDIFICIO

tipologia abitazione orientamento parallelo
destinazione d'uso residenziale anno di costruzione

DATI CARATTERISTICI FERROVIA

raso/elevato trincea
viadotto galleria

PROLUNGAMENTO METROPOLITANA DI SALERNO
Tratta Arechi - Pontecagnano
Schede di censimento dei ricettori

CODICE RICETTORE 2119

LOCALIZZAZIONE EDIFICIO

Regione Campania
Provincia Salerno
Comune Pontecagnano
Progressiva 41900
**Distanza ferrovia esistente 24 m
**Distanza Metro Salerno 5 m

DOCUMENTAZIONE FOTOGRAFICA

DATI CARATTERISTICI EDIFICIO

tipologia pertinenze FS orientamento parallelo
destinazione d'uso pertinenze FS anno di costruzione

DATI CARATTERISTICI FERROVIA

raso/elevato trincea
viadotto galleria

PROLUNGAMENTO METROPOLITANA DI SALERNO
Tratta Arechi - Pontecagnano
Schede di censimento dei ricettori

CODICE RICETTORE 2120

LOCALIZZAZIONE EDIFICIO

Regione Campania
Provincia Salerno
Comune Pontecagnano
Progressiva 41900
**Distanza ferrovia esistente 15 m
**Distanza Metro Salerno 4 m

DOCUMENTAZIONE FOTOGRAFICA

DATI CARATTERISTICI EDIFICIO

tipologia pertinenze FS orientamento parallelo
destinazione d'uso pertinenze FS anno di costruzione

DATI CARATTERISTICI FERROVIA

raso/elevato trincea
viadotto galleria

PROLUNGAMENTO METROPOLITANA DI SALERNO
Tratta Arechi - Pontecagnano
Schede di censimento dei ricettori

CODICE RICETTORE 2121

LOCALIZZAZIONE EDIFICIO

Regione Campania
Provincia Salerno
Comune Pontecagnano
Progressiva 41900
**Distanza ferrovia esistente 15 m
**Distanza Metro Salerno 1 m

DOCUMENTAZIONE FOTOGRAFICA

DATI CARATTERISTICI EDIFICIO

tipologia pertinenze FS orientamento parallelo
destinazione d'uso pertinenze FS anno di costruzione

DATI CARATTERISTICI FERROVIA

raso/elevato trincea
viadotto galleria

PROLUNGAMENTO METROPOLITANA DI SALERNO
Tratta Arechi - Pontecagnano
Schede di censimento dei ricettori

CODICE RICETTORE 2125

LOCALIZZAZIONE EDIFICIO

Regione Campania
Provincia Salerno
Comune Pontecagnano
Progressiva 41900
**Distanza ferrovia esistente 20 m
**Distanza Metro Salerno 10 m


DOCUMENTAZIONE FOTOGRAFICA

DATI CARATTERISTICI EDIFICIO

tipologia pertinenze FS orientamento parallelo
destinazione d'uso pertinenze FS anno di costruzione

DATI CARATTERISTICI FERROVIA

raso/elevato trincea
viadotto

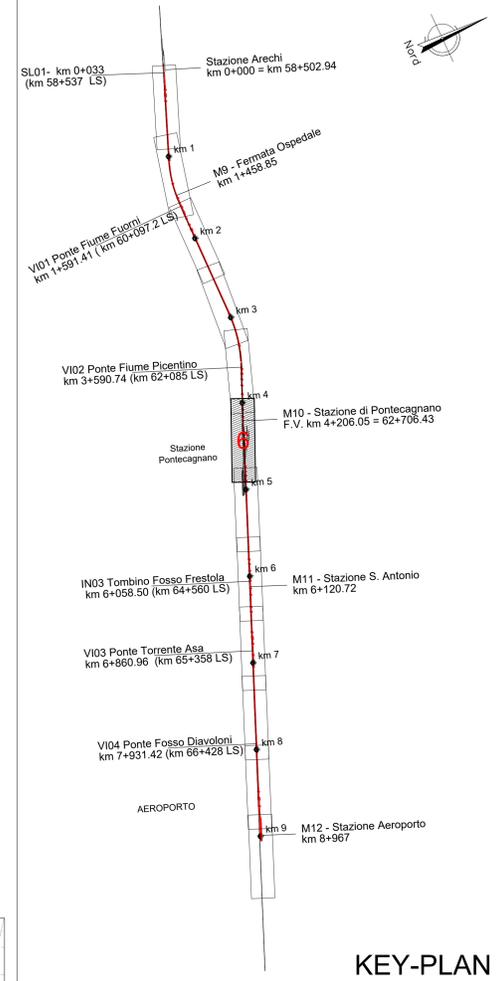

KEY-PLAN

- LEGENDA**
- ASSE DI PROGETTO
 - EDIFICI DA DEMOLIRE
 - OPERE DA DEMOLIRE
 - PAVIMENTAZIONE DA DEMOLIRE
 - BINARI DA DEMOLIRE
 - MURI ESISTENTI DA DEMOLIRE

COMMITTENTE: **RFI**
RETE FERROVIARIA ITALIANA
GRUPPO FERROVIE DELLO STATO ITALIANE

PROGETTAZIONE: **ITALFER**
CORPORAZIONE ITALIANA FERROVIE

U.O. INFRASTRUTTURE SUD

PROGETTO DEFINITIVO

LINEA SALERNO - PONTECAGNANO AEROPORTO
COMPLETAMENTO METROPOLITANA DI SALERNO
TRATTA ARECHI - PONTECAGNANO AEROPORTO

Censimento edifici
Infrastruttura Ferroviaria
Planimetria censimento edifici - Tav. 6


SCALA: 1:1000

Rev.	Descrizione	Redatto	Data	Verificato	Data	Approvato	Data	Autorizzato Data
A	Emissione Esecutiva	F. Duranti	Gen-2021	C. Di Stefano	Gen-2021	[Signature]	Gen-2021	01/04/2021

COMMESSA LOTTO FASE ENTE TIPO DOC. OPERA/DISCIPLINA Progr. REV.

NN1X.0.0.D.78.P7.FE.00.0.1.010.A

n. Elab.:

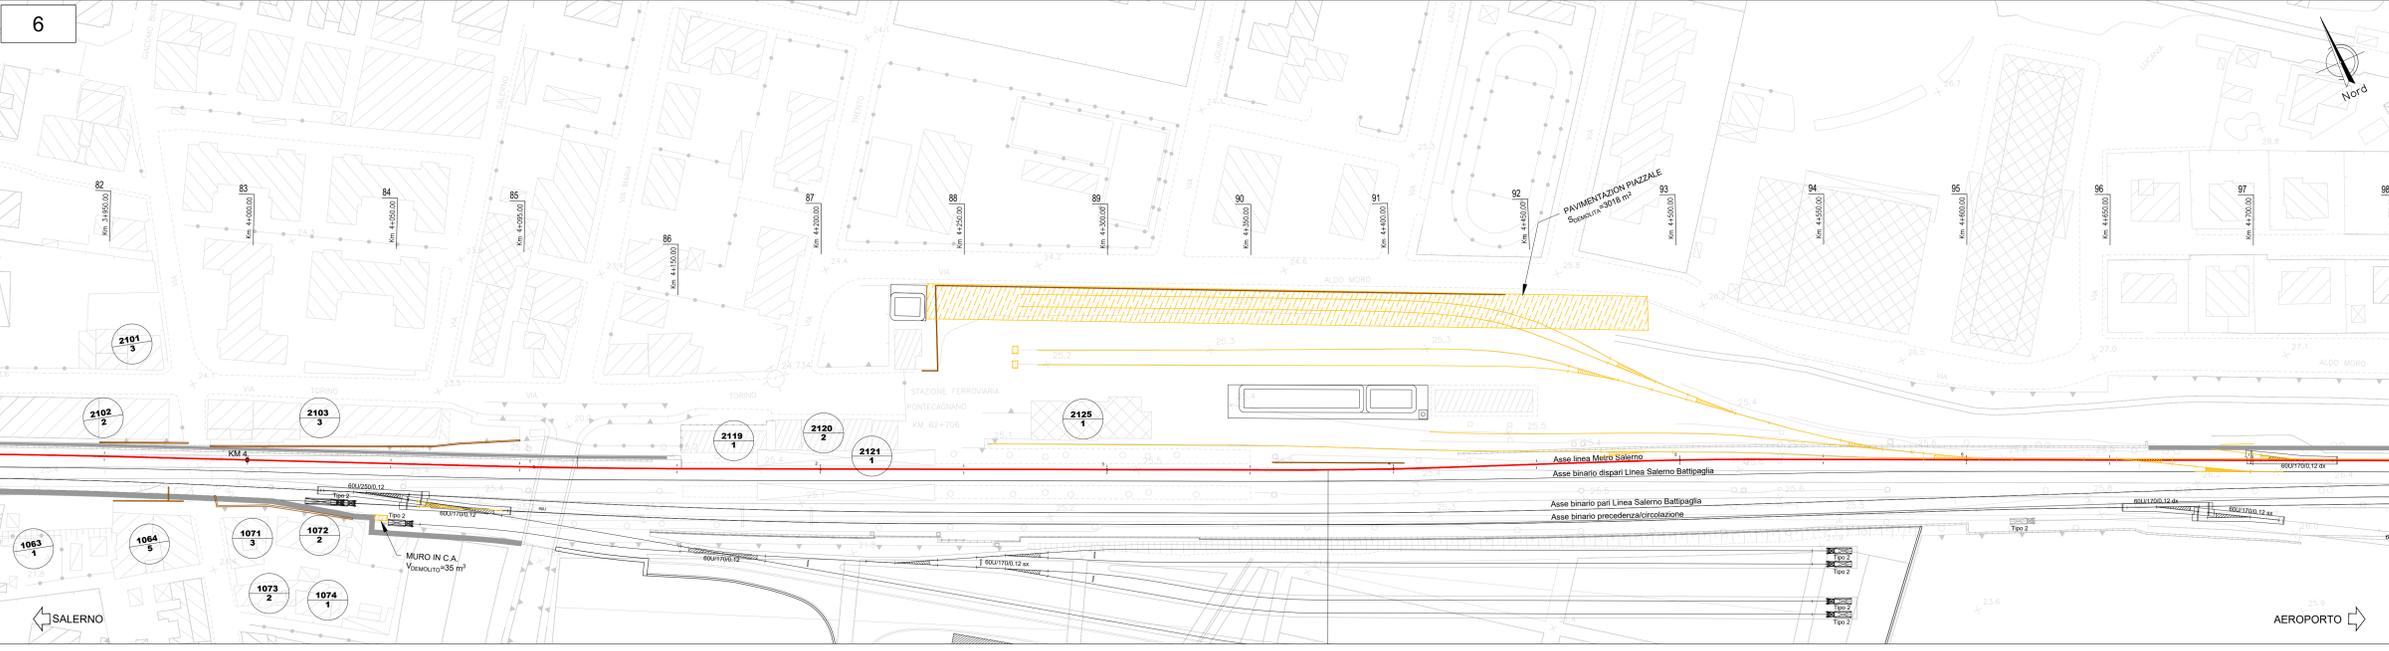

PROLUNGAMENTO METROPOLITANA DI SALERNO
Tratta Arechi - Pontecagnano
Schede di censimento dei ricettori

CODICE RICETTORE 1071

LOCALIZZAZIONE EDIFICIO

Regione Campania
Provincia Salerno
Comune Pontecagnano
Progressiva 41900
**Distanza ferrovia esistente 10 m
**Distanza Metro Salerno 20 m

DOCUMENTAZIONE FOTOGRAFICA

DATI CARATTERISTICI EDIFICIO

tipologia abitazione orientamento parallelo
destinazione d'uso residenziale anno di costruzione

DATI CARATTERISTICI FERROVIA

raso/elevato trincea
viadotto galleria

PROLUNGAMENTO METROPOLITANA DI SALERNO
Tratta Arechi - Pontecagnano
Schede di censimento dei ricettori

CODICE RICETTORE 1072

LOCALIZZAZIONE EDIFICIO

Regione Campania
Provincia Salerno
Comune Pontecagnano
Progressiva 41900
**Distanza ferrovia esistente 11 m
**Distanza Metro Salerno 21 m

DOCUMENTAZIONE FOTOGRAFICA

DATI CARATTERISTICI EDIFICIO

tipologia abitazione orientamento parallelo
destinazione d'uso residenziale anno di costruzione

DATI CARATTERISTICI FERROVIA

raso/elevato trincea
viadotto galleria