

PROLUNGAMENTO METROPOLITANA DI SALERNO
Tratta Arechi - Pontecagnano
Schede di censimento dei ricettori

CODICE RICETTORE 2234

LOCALIZZAZIONE EDIFICIO
Regione Campania
Provincia Salerno
Comune Pontecagnano
Progressiva S-350
*Distanza ferrovia esistente 0 m
*Distanza Metro Salerno 0 m

DATI CARATTERISTICI EDIFICIO
tipologia pertinenza FS orientamento
destinazione d'uso pertinenza FS anno di costruzione

DATI CARATTERISTICI FERROVIA
raso/rievato trincea
viadotto

PROLUNGAMENTO METROPOLITANA DI SALERNO
Tratta Arechi - Pontecagnano
Schede di censimento dei ricettori

CODICE RICETTORE 2250


LOCALIZZAZIONE EDIFICIO
Regione Campania
Provincia Salerno
Comune Pontecagnano
Progressiva S-350
*Distanza ferrovia esistente 30 m
*Distanza Metro Salerno 24 m

DATI CARATTERISTICI EDIFICIO
tipologia abitazione orientamento parallelo
destinazione d'uso residenziale anno di costruzione

DATI CARATTERISTICI FERROVIA
raso/rievato trincea
viadotto

LEGENDA

- ASSE DI PROGETTO
- EDIFICI DA DEMOLIRE
- OPERE DA DEMOLIRE
- PAVIMENTAZIONE DA DEMOLIRE
- BINARI DA DEMOLIRE
- MURI ESISTENTI DA DEMOLIRE

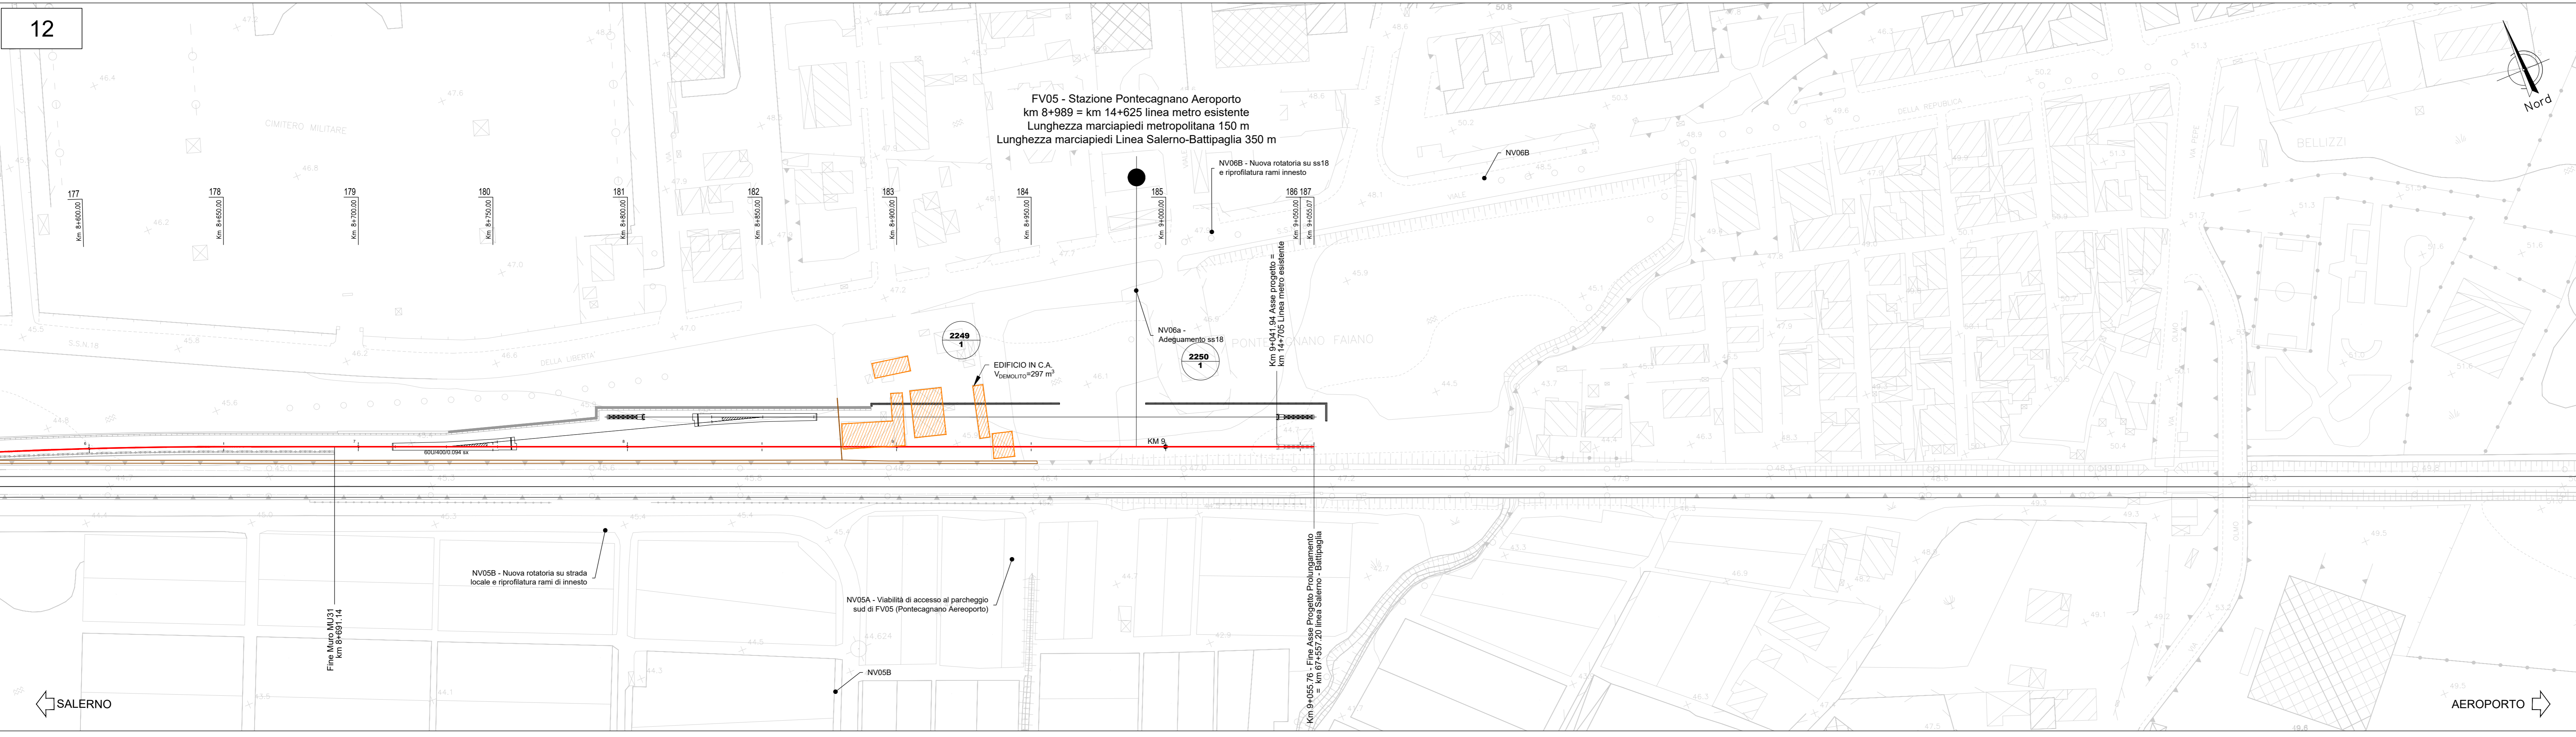

COMMITTENTE: **RFI** RETE FERROVIARIA ITALIANA
GRUPPO FERROVIE DELLO STATO ITALIANE

PROGETTAZIONE: **ITALFER** INFRASTRUTTURE FERROVIARIE

U.O. INFRASTRUTTURE SUD
PROGETTO DEFINITIVO
LINEA SALERNO - PONTECAGNANO AEROPORTO
COMPLETAMENTO METROPOLITANA DI SALERNO
TRATTA ARECHI - PONTECAGNANO AEROPORTO
Censimento edifici
Infrastruttura Ferroviaria
Planimetria censimento edifici - Tav. 11

SCALA: 1:1000

COMMESSA LOTTO FASE ENTE TIPO DOC. OPERA/DISCIPLINA PROGR. REV.

11X 00 D 78 P7 1F0001 015 A

Rev.	Descrizione	Redatto	Data	Verificato	Data	Approvato	Data	Autorizzato Data
A	Emissione Esecutiva	F. Duranti	Gen-2021	M. Di Stasio	Gen-2021	M. Di Stasio	Gen-2021	01/2021

nn1x.0.0.D.78.P7.FE.00.0.1.015.A n. Elab.: