
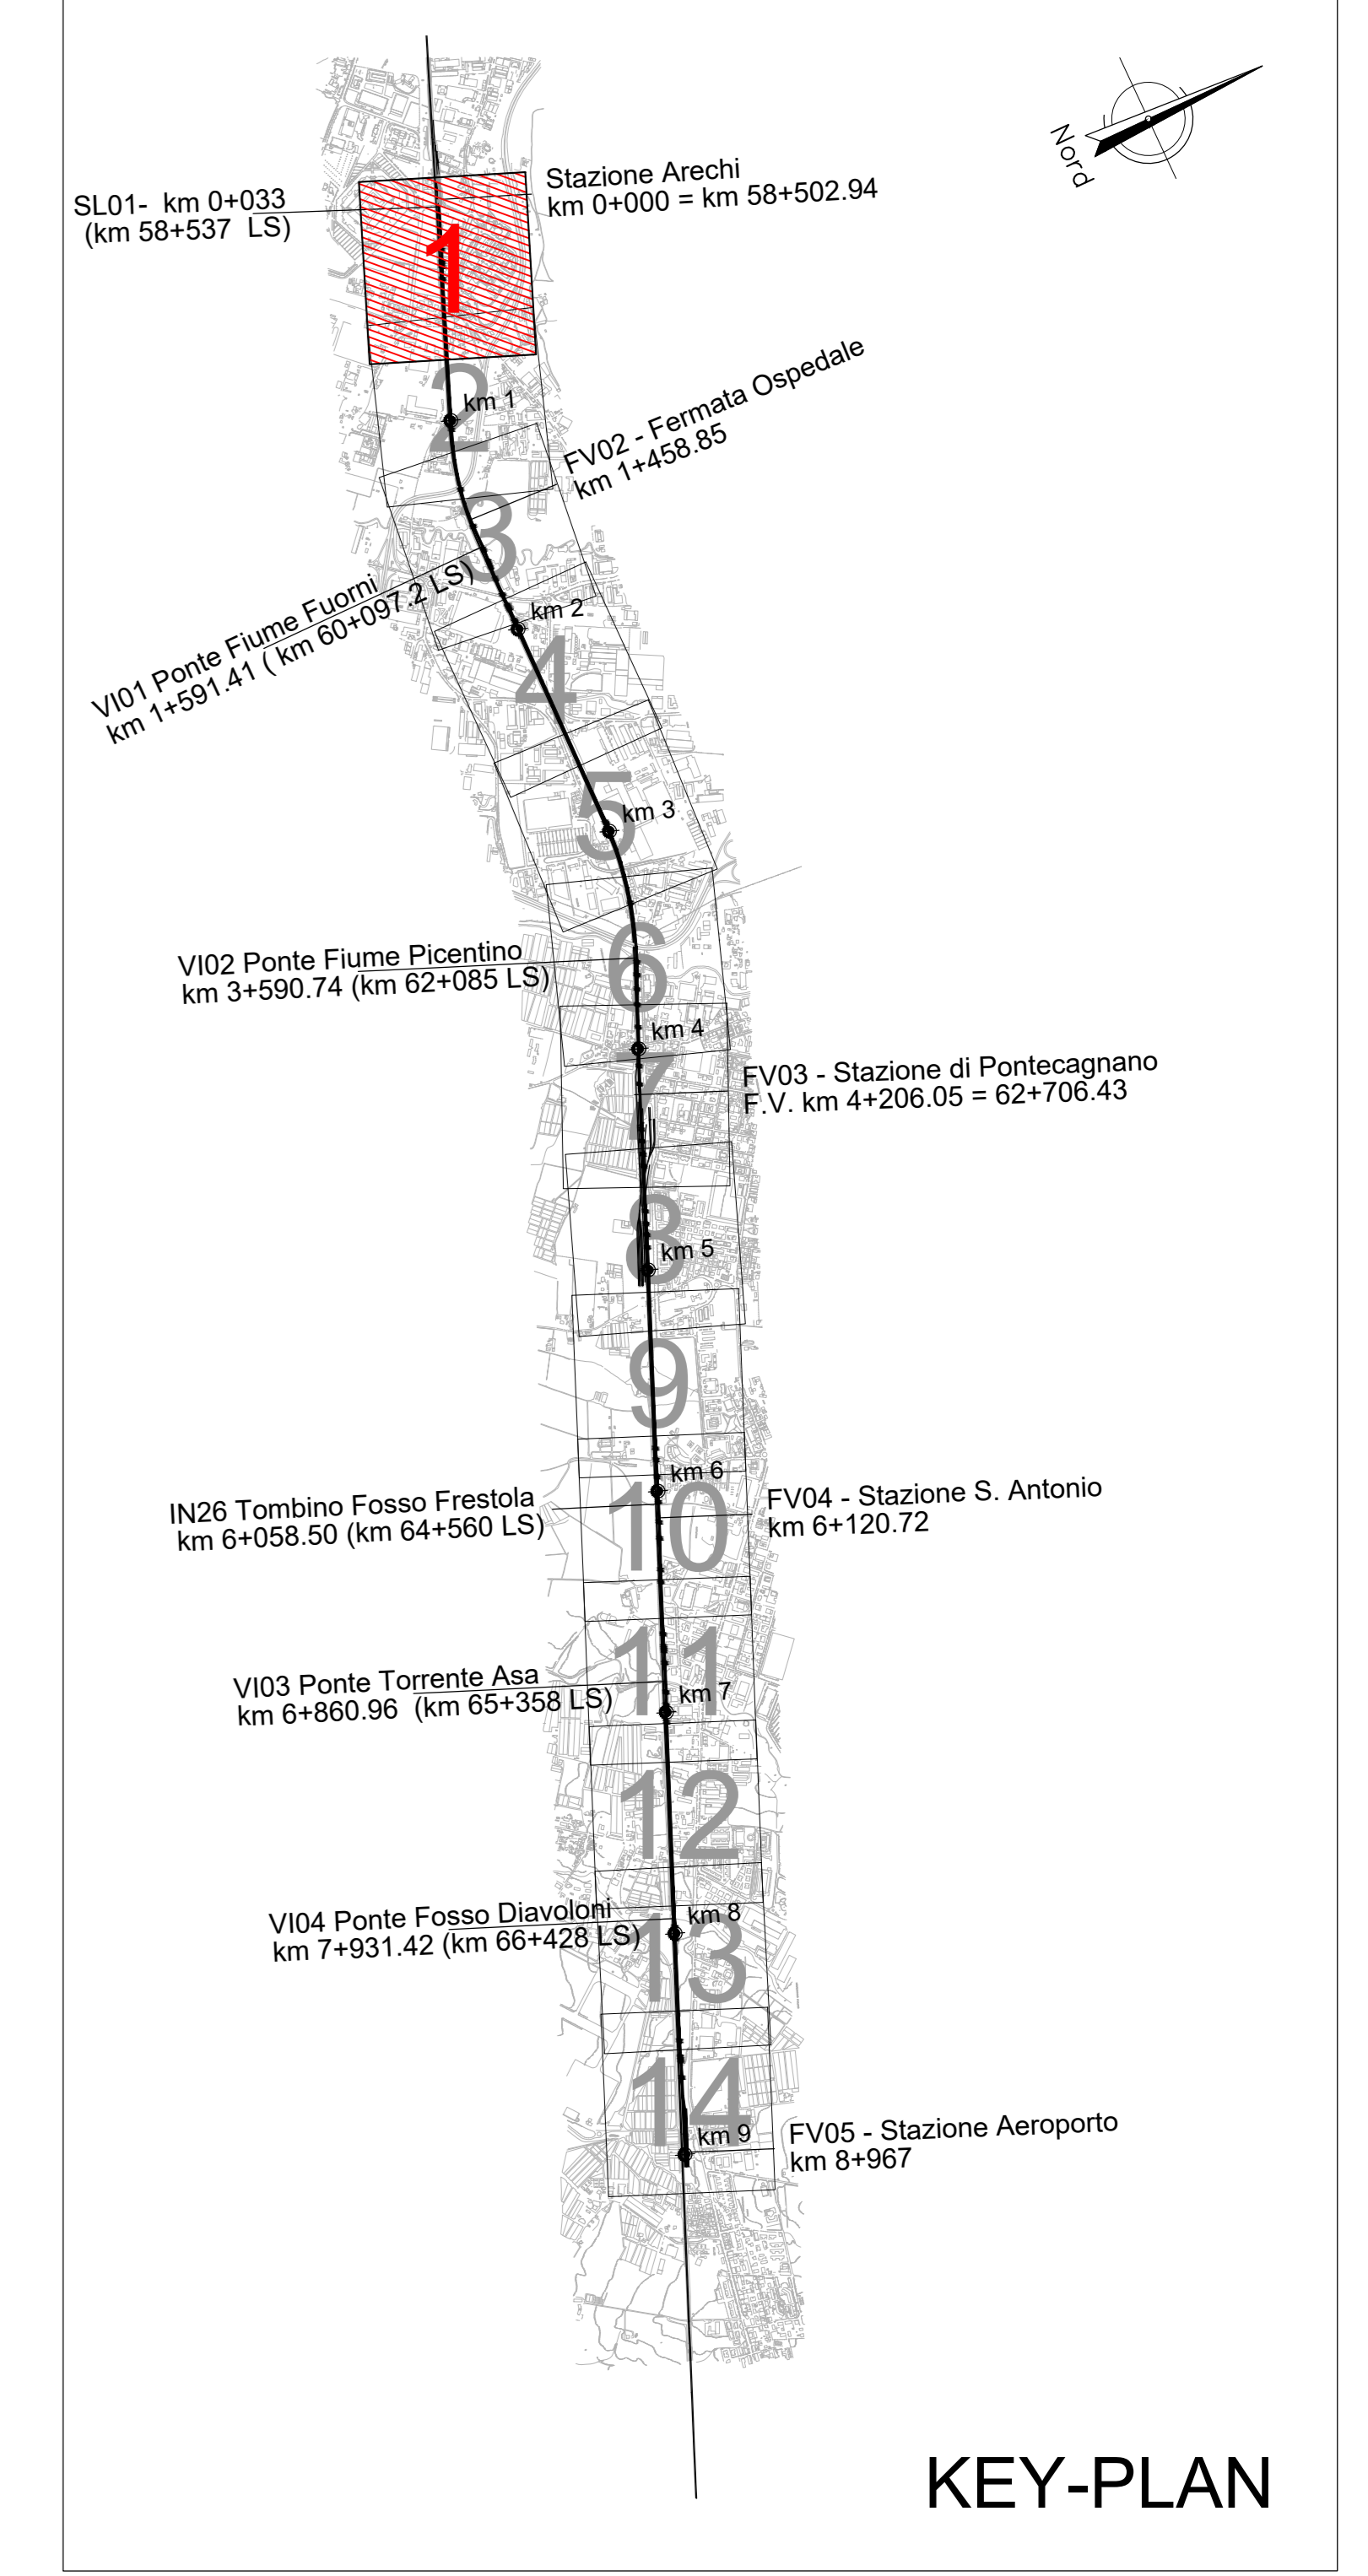


V0	485189.831 4499713.174	V1	485254.895 4499687.353	V2	485355.880 4499641.519	V3	485477.014 4499593.477	V4	485583.183 4499552.204						
V1	Sv 20.000 AngF 0.5093g m 0.013	V2	Sv 20.000 AngF 0.5093g m 0.013	V3	Sv 10.000 AngF 0.0424g m 0.001	V4	Sv 10.000 AngF 0.0398g m 0.001	V1	R 1250.000 Ac 2.0542g Tan 20.169 Sv 40.335 H 30 V 70	V2	R 1250.000 Ac 2.0684g Tan 20.308 Sv 40.613 H 30 V 70	V3	R 7500.000 Ac 0.3483g Tan 20.515 Sv 41.025 H 0 V 70	V4	R 8000.000 Ac 0.3285g Tan 20.513 Sv 41.025 H 0 V 70
V1	Sv 20.000 AngF 0.5093g m 0.013	V2	Sv 20.000 AngF 0.5093g m 0.013	V3	Sv 10.000 AngF 0.0424g m 0.001	V4	Sv 10.000 AngF 0.0398g m 0.001								

V ALT0	PR 0+000.001 Q 8.608 Pe 0.00059 Delta p 0.00059 R 3000.000 T 17.354 Pr_I 0+052.649 Pr_T 0+087.356	V ALT1	PR 0+070.003 Q 8.650 Pe 0.00059 Delta p 0.01157 R 5900.000 T 13.218 Pr_I 0+052.649 Pr_T 0+087.356	V ALT2	PR 0+185.103 Q 10.050 Pe 0.01216 Delta p -0.00688 R 5900.000 T 13.218 Pr_I 0+171.886 Pr_T 0+198.320	V ALT3	PR 0+425.074 Q 11.700 Pe 0.00688 Delta p 0.00232 R 10000.000 T 11.594 Pr_I 0+413.480 Pr_T 0+436.667
--------	--	--------	--	--------	--	--------	--

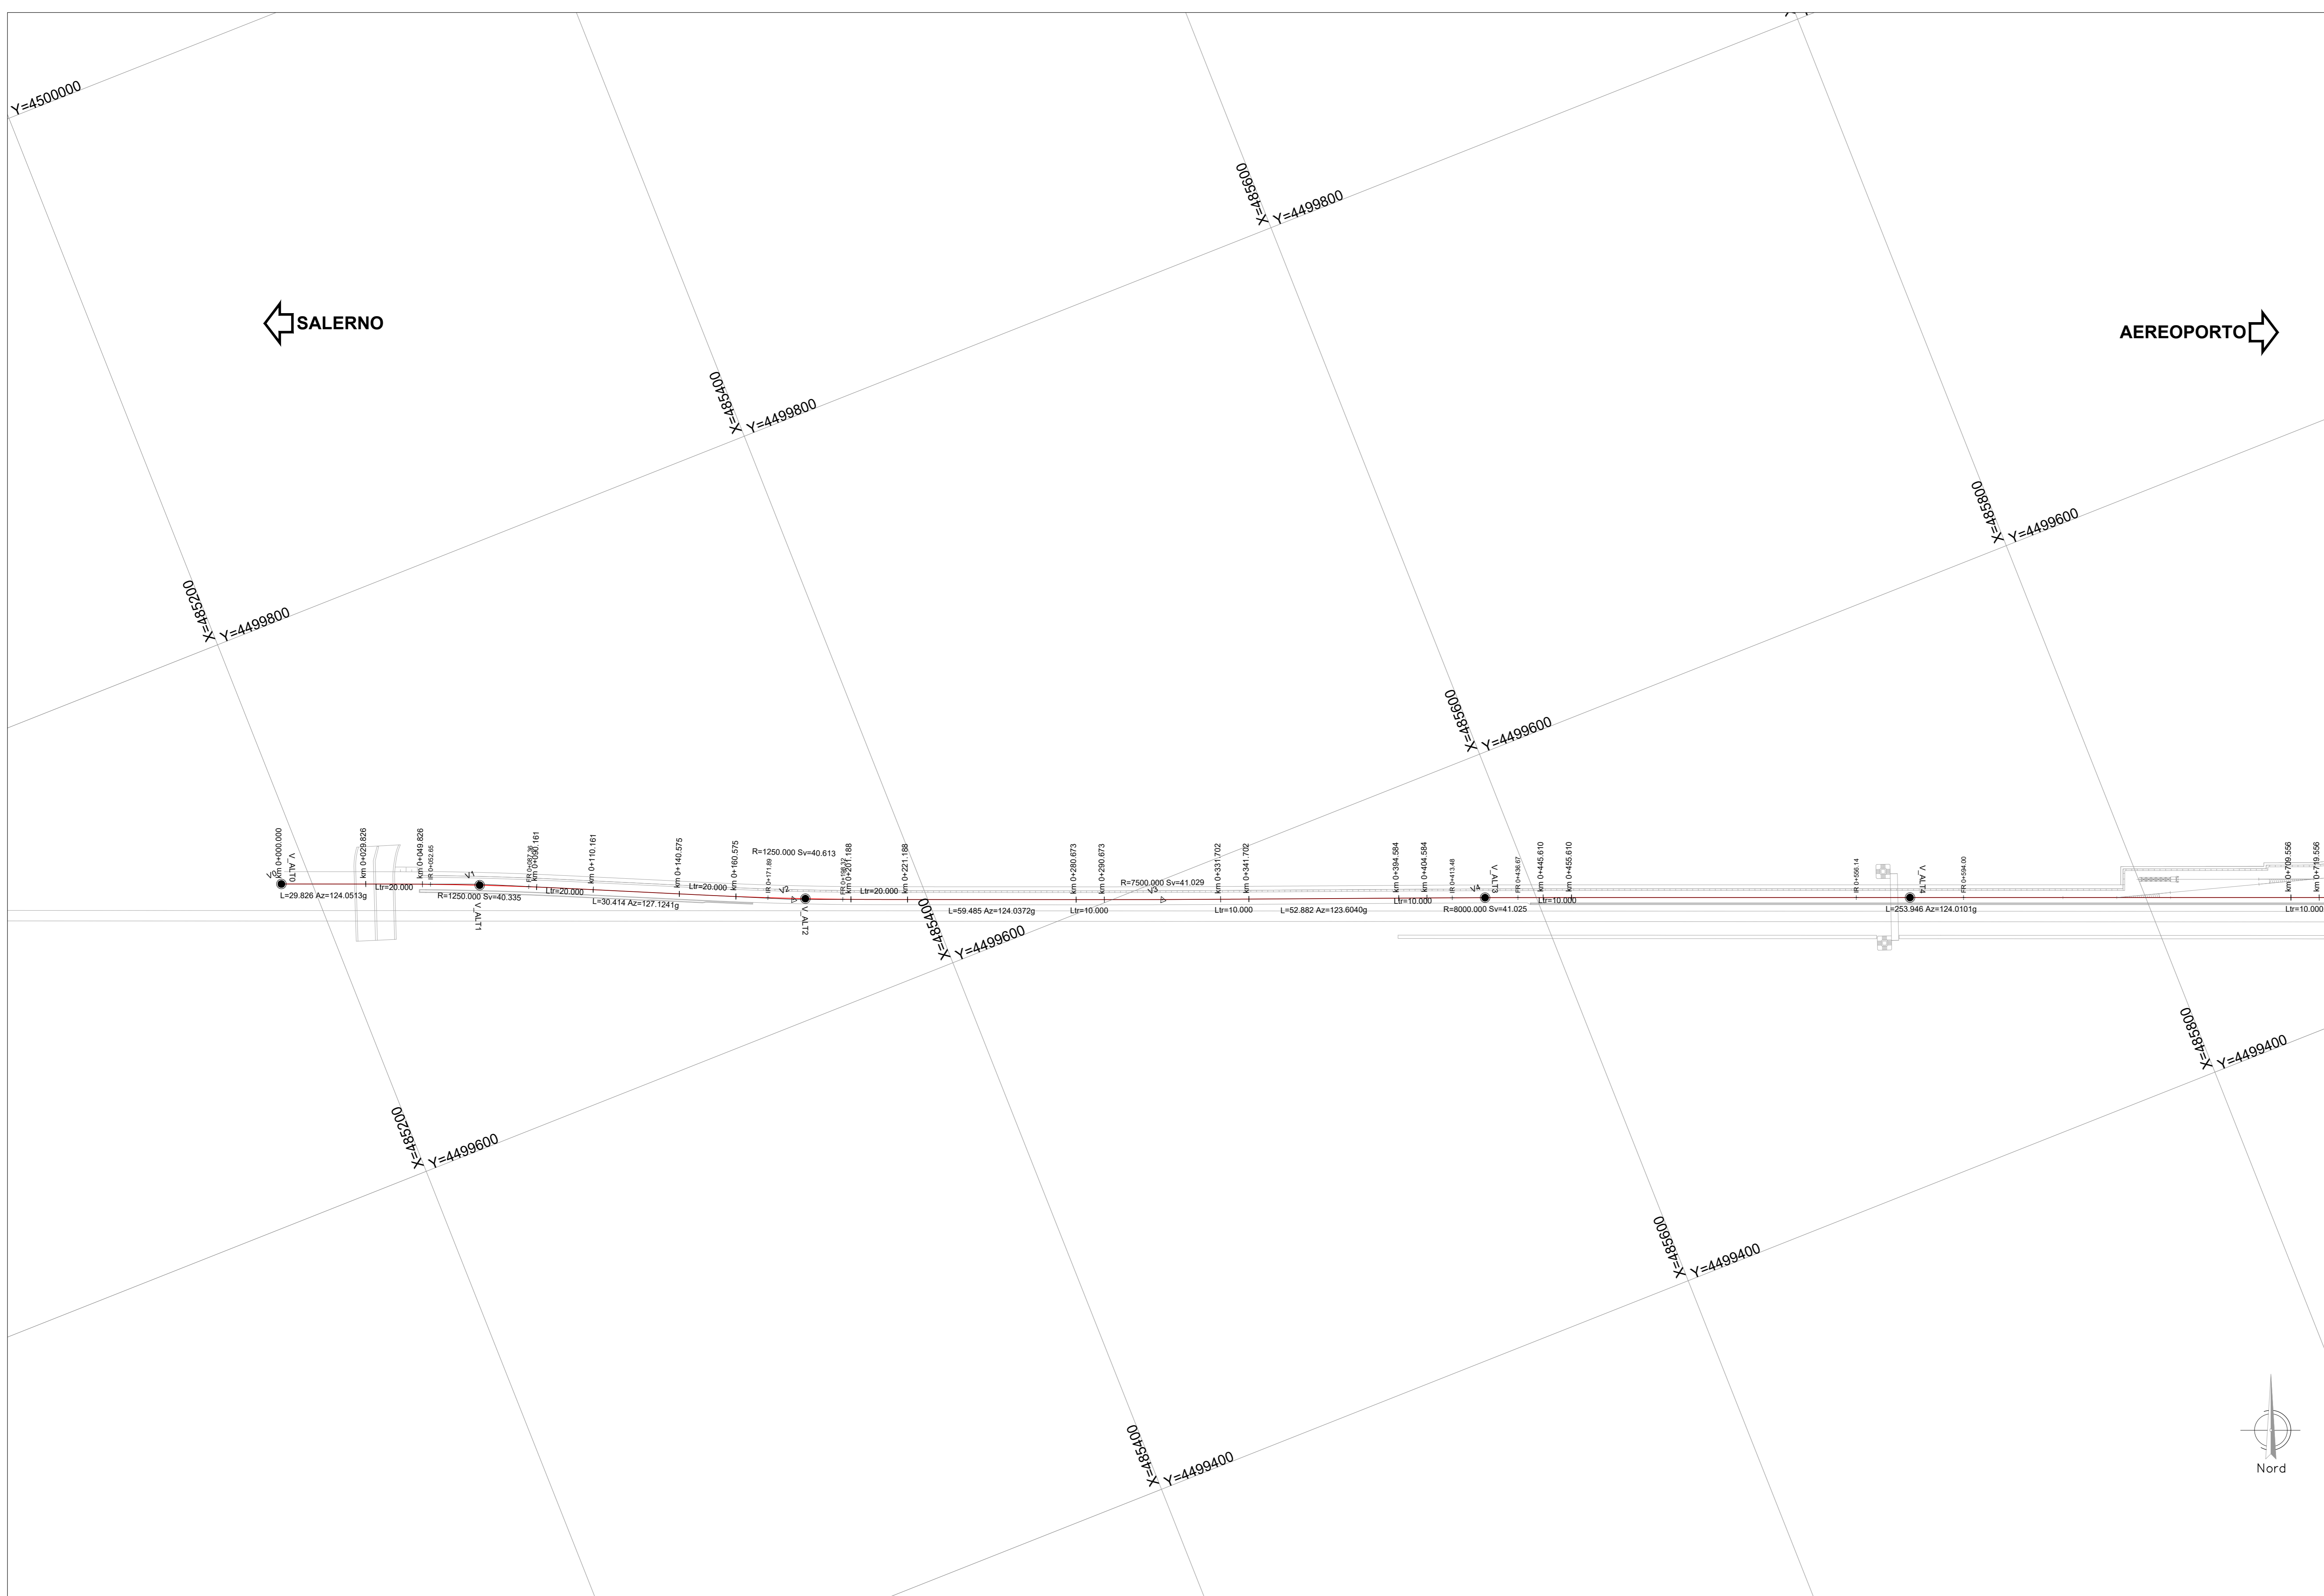

COMMITTENTE: **RFI** RETE FERROVIARIA ITALIANA GRUPPO FERROVIE DELLO STATO ITALIANE

PROGETTAZIONE: **ITALFER** INFRASTRUTTURE FERROVIARIE

U.O. INFRASTRUTTURE SUD

PROGETTO DEFINITIVO

LINEA SALERNO - PONTECAGNANO AEROPORTO
COMPLETAMENTO METROPOLITANA DI SALERNO
TRATTA ARECHI - PONTECAGNANO AEROPORTO
 INFRASTRUTTURA
 Infrastruttura Ferroviaria
 Planimetria di tracciamento - Tav. 1

SCALA: 1:1000

COMMESSA LOTTO FASE ENTE TIPO DOC. OPERA/DISCIPLINA PROGR. REV.

NN1X 00 D 78 P7 1F0108 001 A

Rev.	Descrizione	Redatto	Data	Verificato	Data	Approvato	Data	Autorizzato Data
A	Emissione Esecutiva	F. Cristofari	Gen-2021	C. Sili	Gen-2021	[Signature]	Gen-2021	Gen-2021

Infrastrutture SUD S.p.A. - Via S. Maria Maddalena, 1 - 80138 Salerno (SA) - Italia
 Tel. +39 0975 4341 - Fax +39 0975 4342 - Email: info@infrastrutture-sud.it

n. Elab.: NN1X.0.0.D.78.P7.FI.01.0.8.001.A