
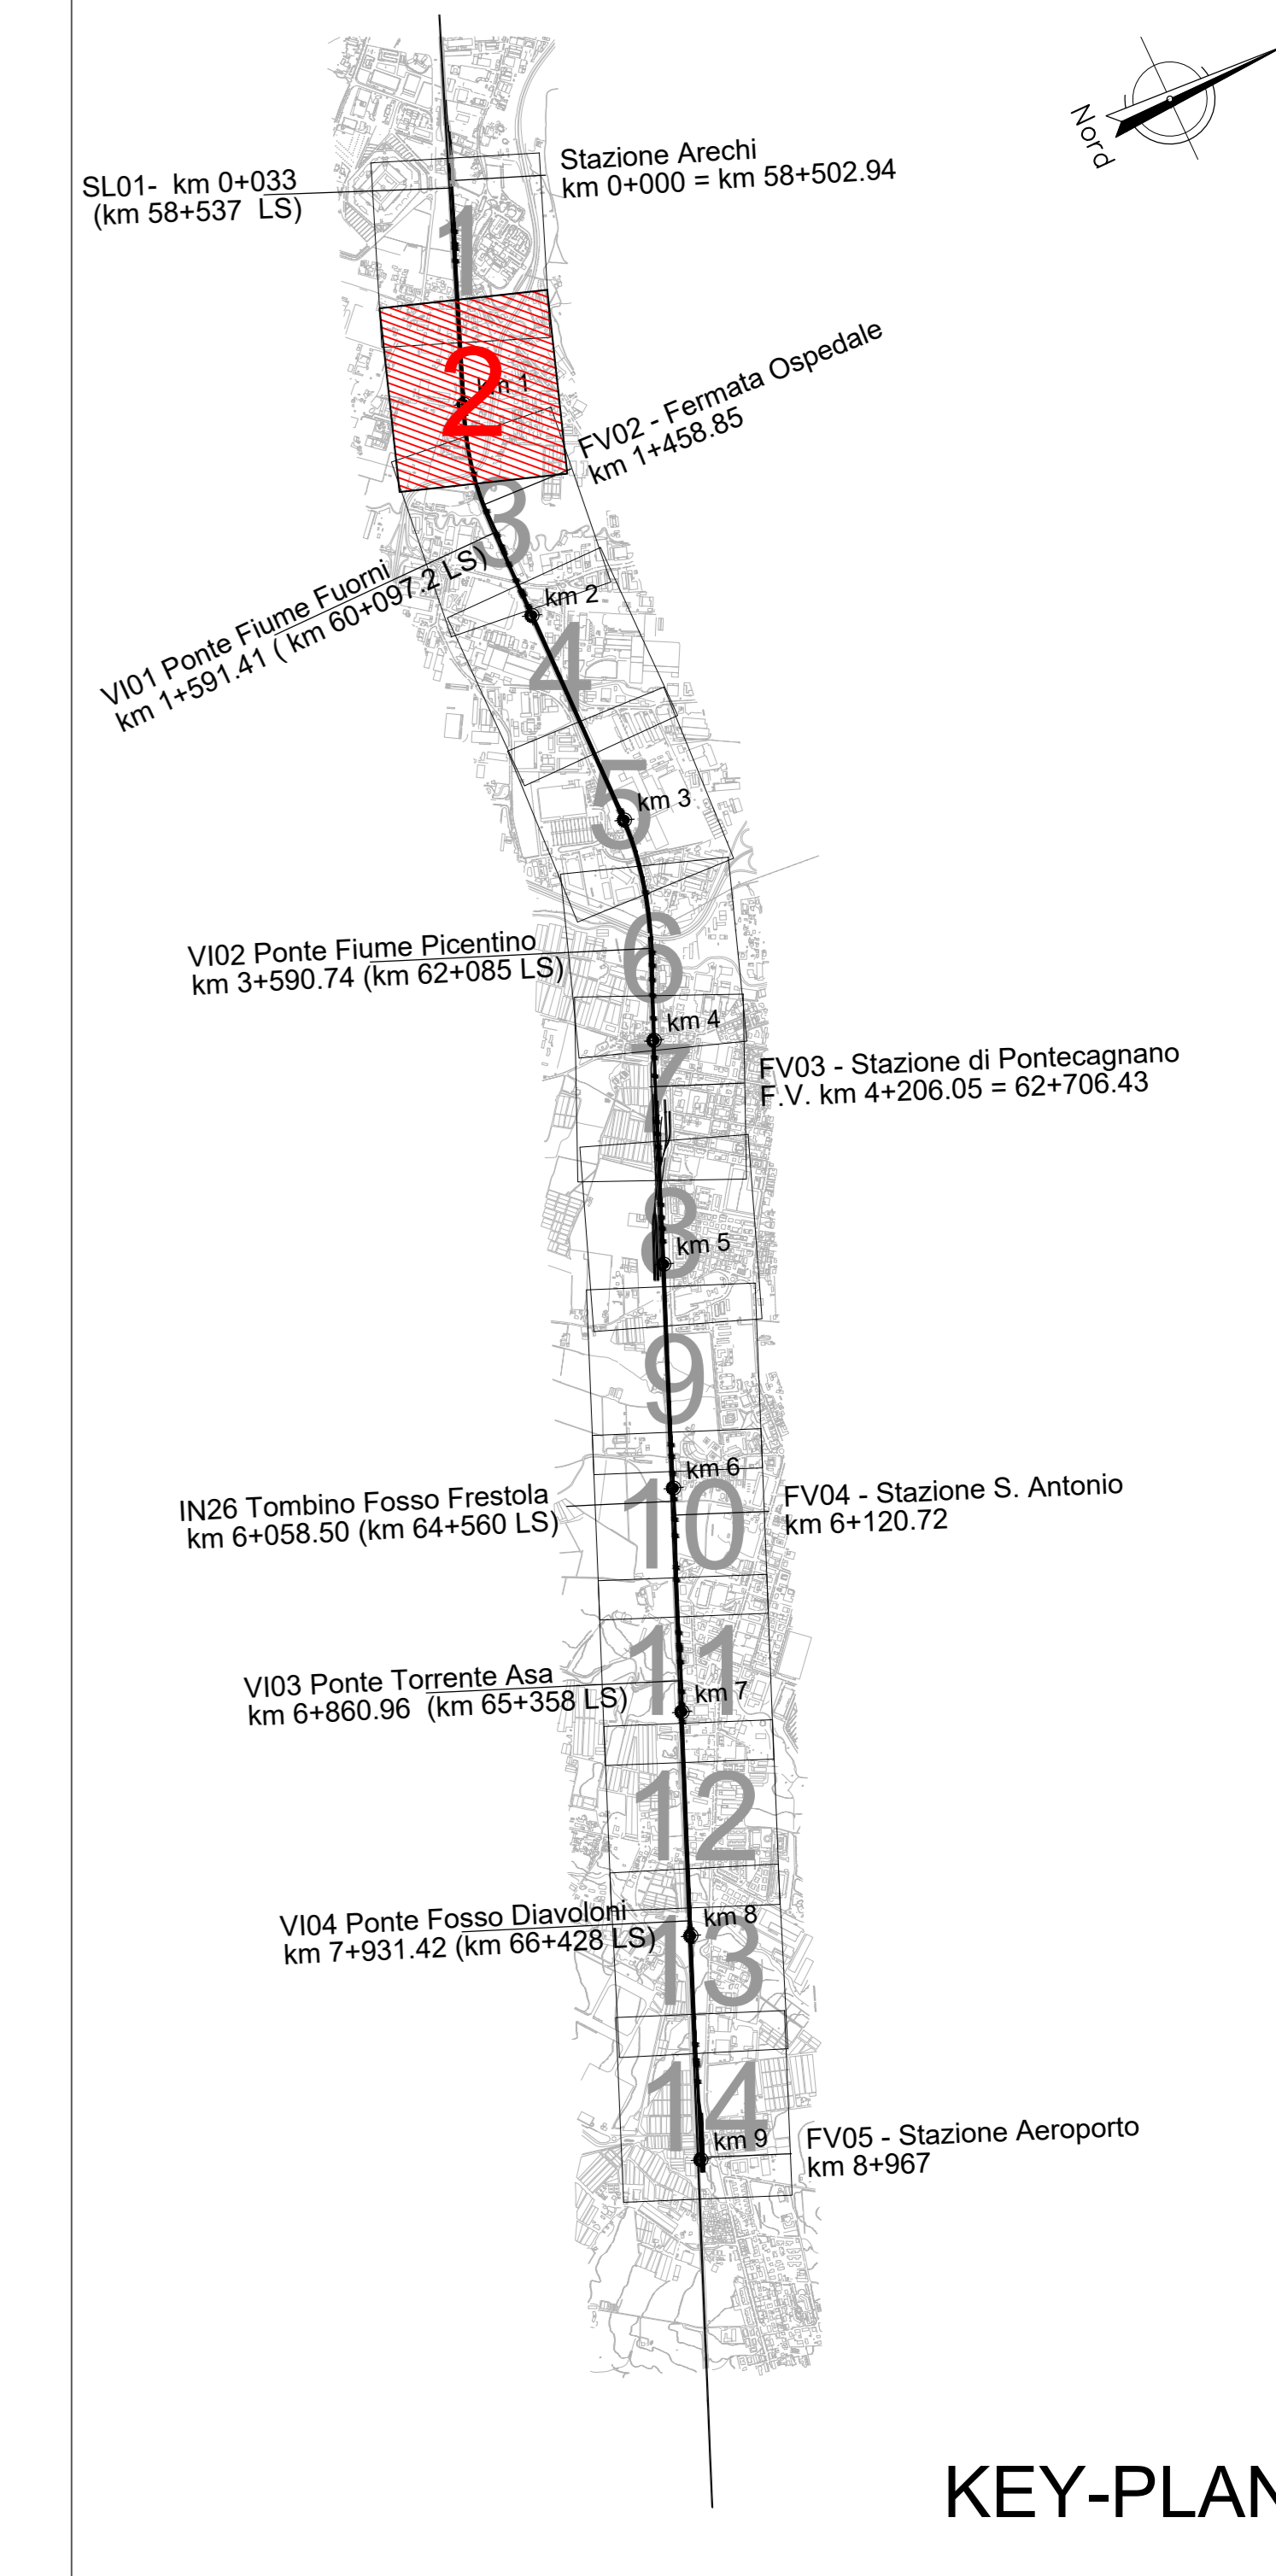


V4 485583.183 4499552.204	V5 485885.336 4499432.517	V6 486025.334 4499378.701	V7 486387.944 4499234.888	V8 486738.941 4499230.212
Sv 10.000 AngF 0.0398g m 0.001	Sv 10.000 AngF 0.0455g m 0.001	Sv 10.000 AngF 0.0455g m 0.001	Sv 20.000 AngF 0.4347g m 0.011	Sv 25.000 AngF 0.9947g m 0.033
R 8000.000 Ac 0.3265g Tan 20.513 Sv 41.025 H 0 V 70	R 7000.000 Ac 0.5594g Tan 30.536 Sv 61.071 H 10 V 70	R 7000.000 Ac 0.5825g Tan 32.026 Sv 64.051 H 10 V 70	R 1464.500 Ac 8.4767g Tan 97.644 Sv 195.000 H 30 V 70	R 800.000 Ac 2.6750g Tan 16.810 Sv 33.615 H 50 V 70
Sv 10.000 AngF 0.0398g m 0.001	Sv 10.000 AngF 0.0455g m 0.001	Sv 10.000 AngF 0.0455g m 0.001	Sv 20.000 AngF1 1.9722g AngF2 2.9374g	Sv 25.000 AngF 0.9947g m 0.033
V7 R 1200.000 Ac 12.7820g Tan 120.874 Sv 240.935 H 40 V 70				
V7 Sv 20.000 AngF 0.5305g m 0.014				

V. ALT5 C 0.750091 Pe 0.00446 Delta p 0.00541 R 8000.000 T 21.6241 Pr 1 0.728 267 Pr 2 0.771 215	V. ALT6 C 0.900075 Pe 0.00512 Delta p -0.00475 R 6500.000 T 15.4250 Pr 1 0.884 651 Pr 2 0.815 500	V. ALT7 C 1.178 897 Pe 16.166 Delta p 0.00512 R 8000.000 T 10.468 Pr 1 1.168 430 Pr 2 1.189 365
---	--	--

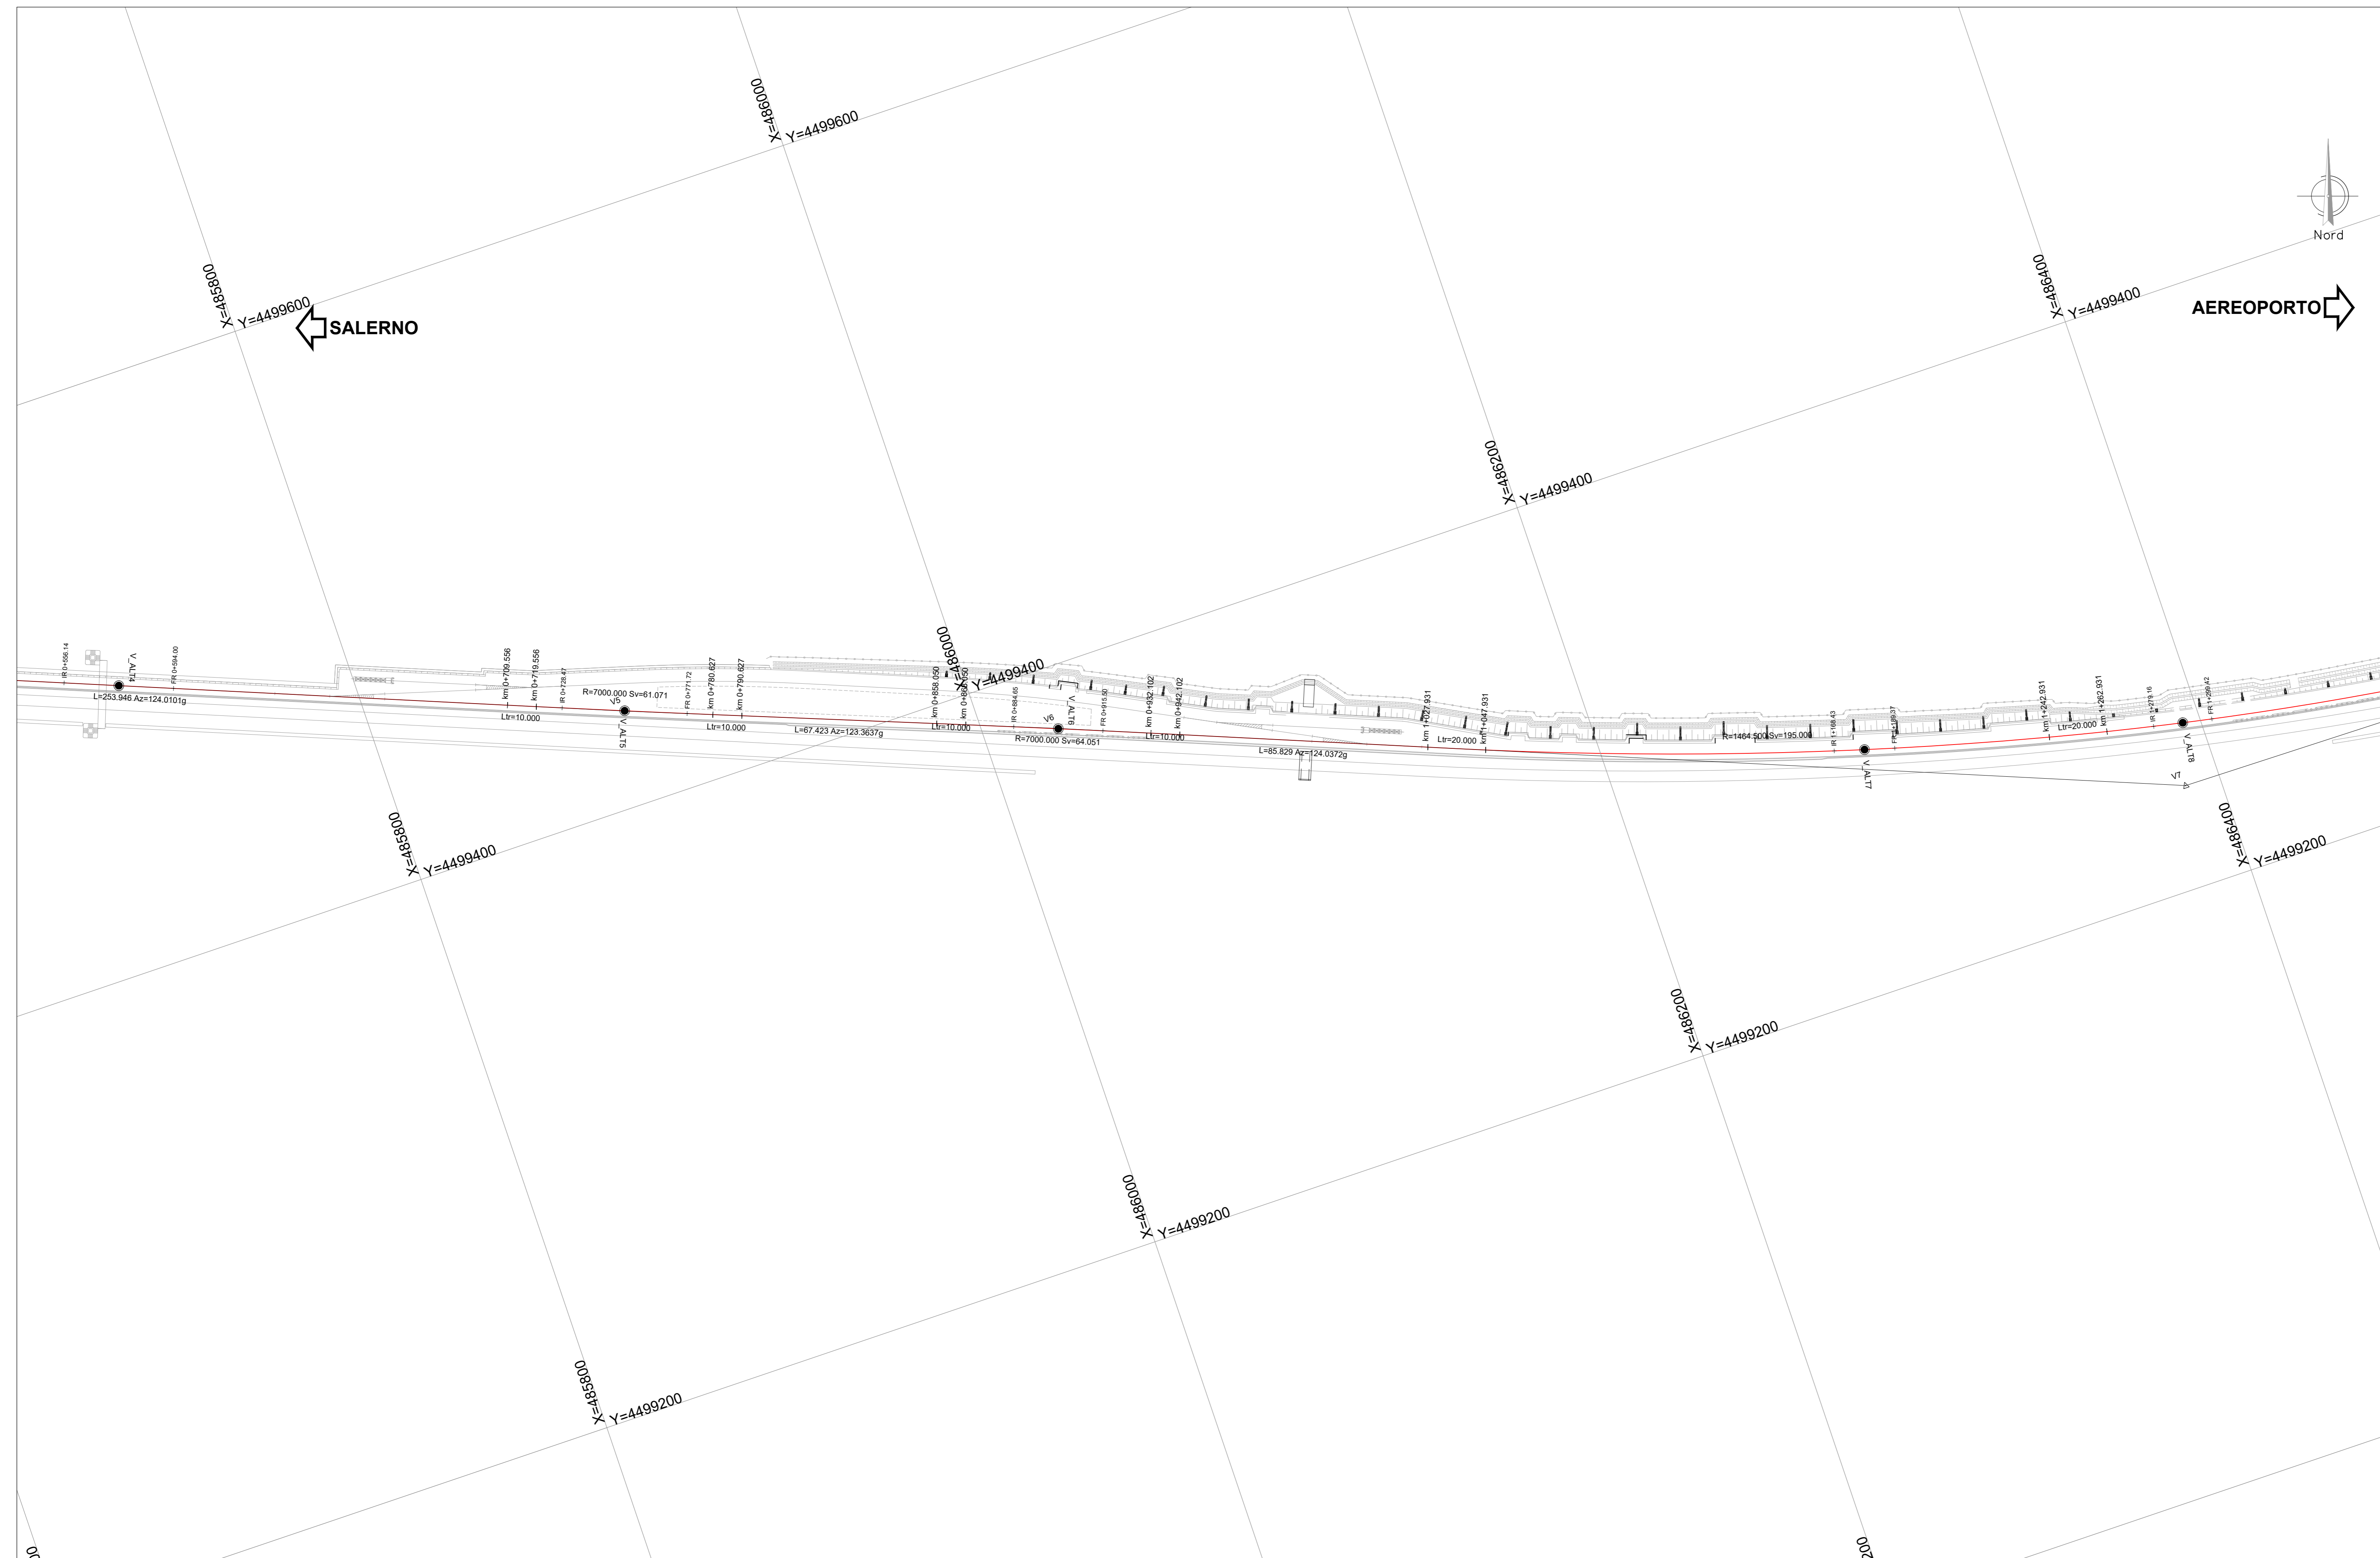

COMMITTENTE: **RFI** RETE FERROVIARIA ITALIANA GRUPPO FERROVIE DELLO STATO ITALIANO

PROGETTAZIONE: **ITALFERR** GRUPPO FERROVIE DELLO STATO ITALIANO

U.O. INFRASTRUTTURE SUD

PROGETTO DEFINITIVO

LINEA SALERNO - PONTECAGNANO AEROPORTO
COMPLETAMENTO METROPOLITANA DI SALERNO
TRATTA ARECHI - PONTECAGNANO AEROPORTO
 INFRASTRUTTURA
 Infrastruttura Ferroviaria
 Planimetria di tracciamento - Tav. 2

SCALA: 1:1000

Rev.	Descrizione	Redatto	Data	Verificato	Data	Approvato	Data	Autorizzato Data
A	Emissione Esecutiva	F. Duranti	Gen-2021	[Signature]	Gen-2021	[Signature]	Gen-2021	01/08/2021

COMMESSA LOTTO FASE ENTE TIPO DOC. OPERA/DISCIPLINA Progr. REV.
 NN1X 00 D 78 P7 1F0108 002 A

nn. Elab.: _____