
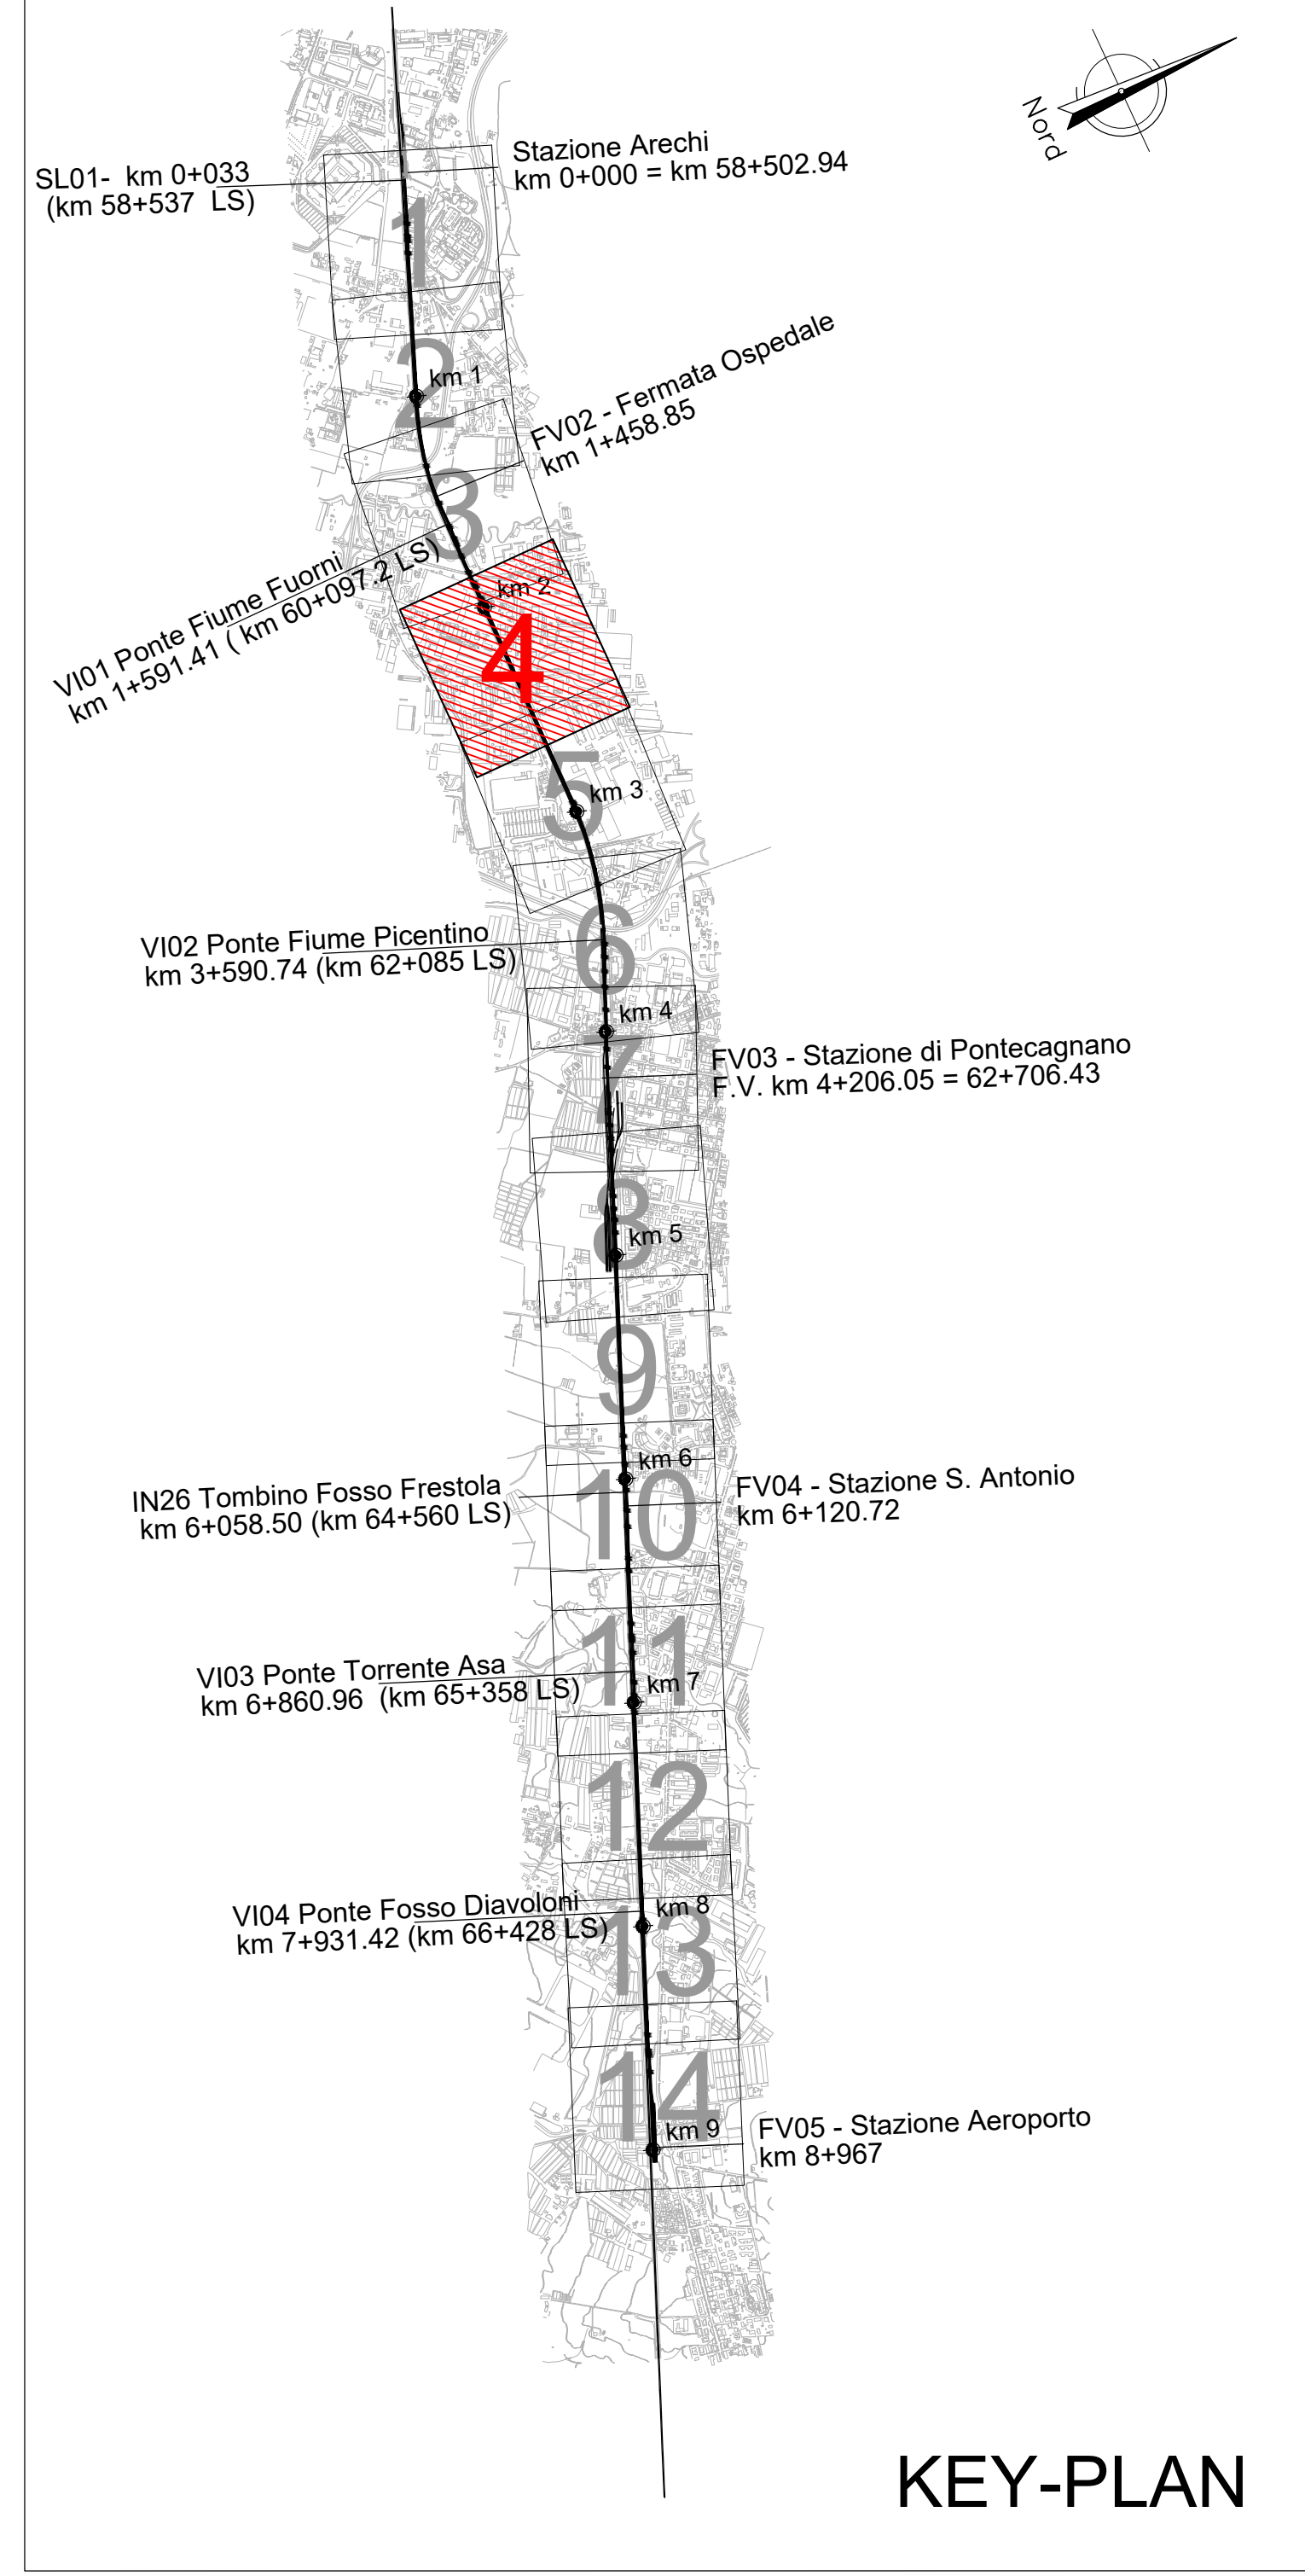


V12	487365.546 4499217.031	V13	487556.772 4499214.331	V14	487644.946 4499214.459
V 12	Sv 10.000 AngF 0.0040g m 0.000	V 13	Sv 10.000 AngF 0.1061g m 0.001	V 14	Sv 10.000 AngF 0.1061g m 0.001
V 12	R 80000.000 Ac 0.0265g Tan 16.710 Sv 33.420 H 0 V 70	V 13	R 30000.000 Ac 0.7789g Tan 18.352 Sv 36.704 H 10 V 70	V 14	R 30000.000 Ac 0.7279g Tan 17.152 Sv 34.304 H 10 V 70
V 12	Sv 10.000 AngF 0.0040g m 0.000	V 13	Sv 10.000 AngF 0.1061g m 0.001	V 14	Sv 10.000 AngF 0.1061g m 0.001

V ALT15	V ALT16	V ALT17
PR 2+094.356	PR 2+400.082	PR 2+750.000
Q 22.378	Q 25.600	Q 26.580
Pe 0.00631	Pe 0.01054	Pe 0.00290
Pu 0.01054	Pu 0.00280	Pu 0.00173
Delta p 0.00423	Delta p -0.00774	Delta p -0.00107
R 10000.000	R 5000.000	R 30000.000
T 21.138	T 19.346	T 15.990
Pr_i 2+073.219	Pr_i 2+380.738	Pr_i 2+734.010
Pr_T 2+115.492	Pr_T 2+419.428	Pr_T 2+765.990

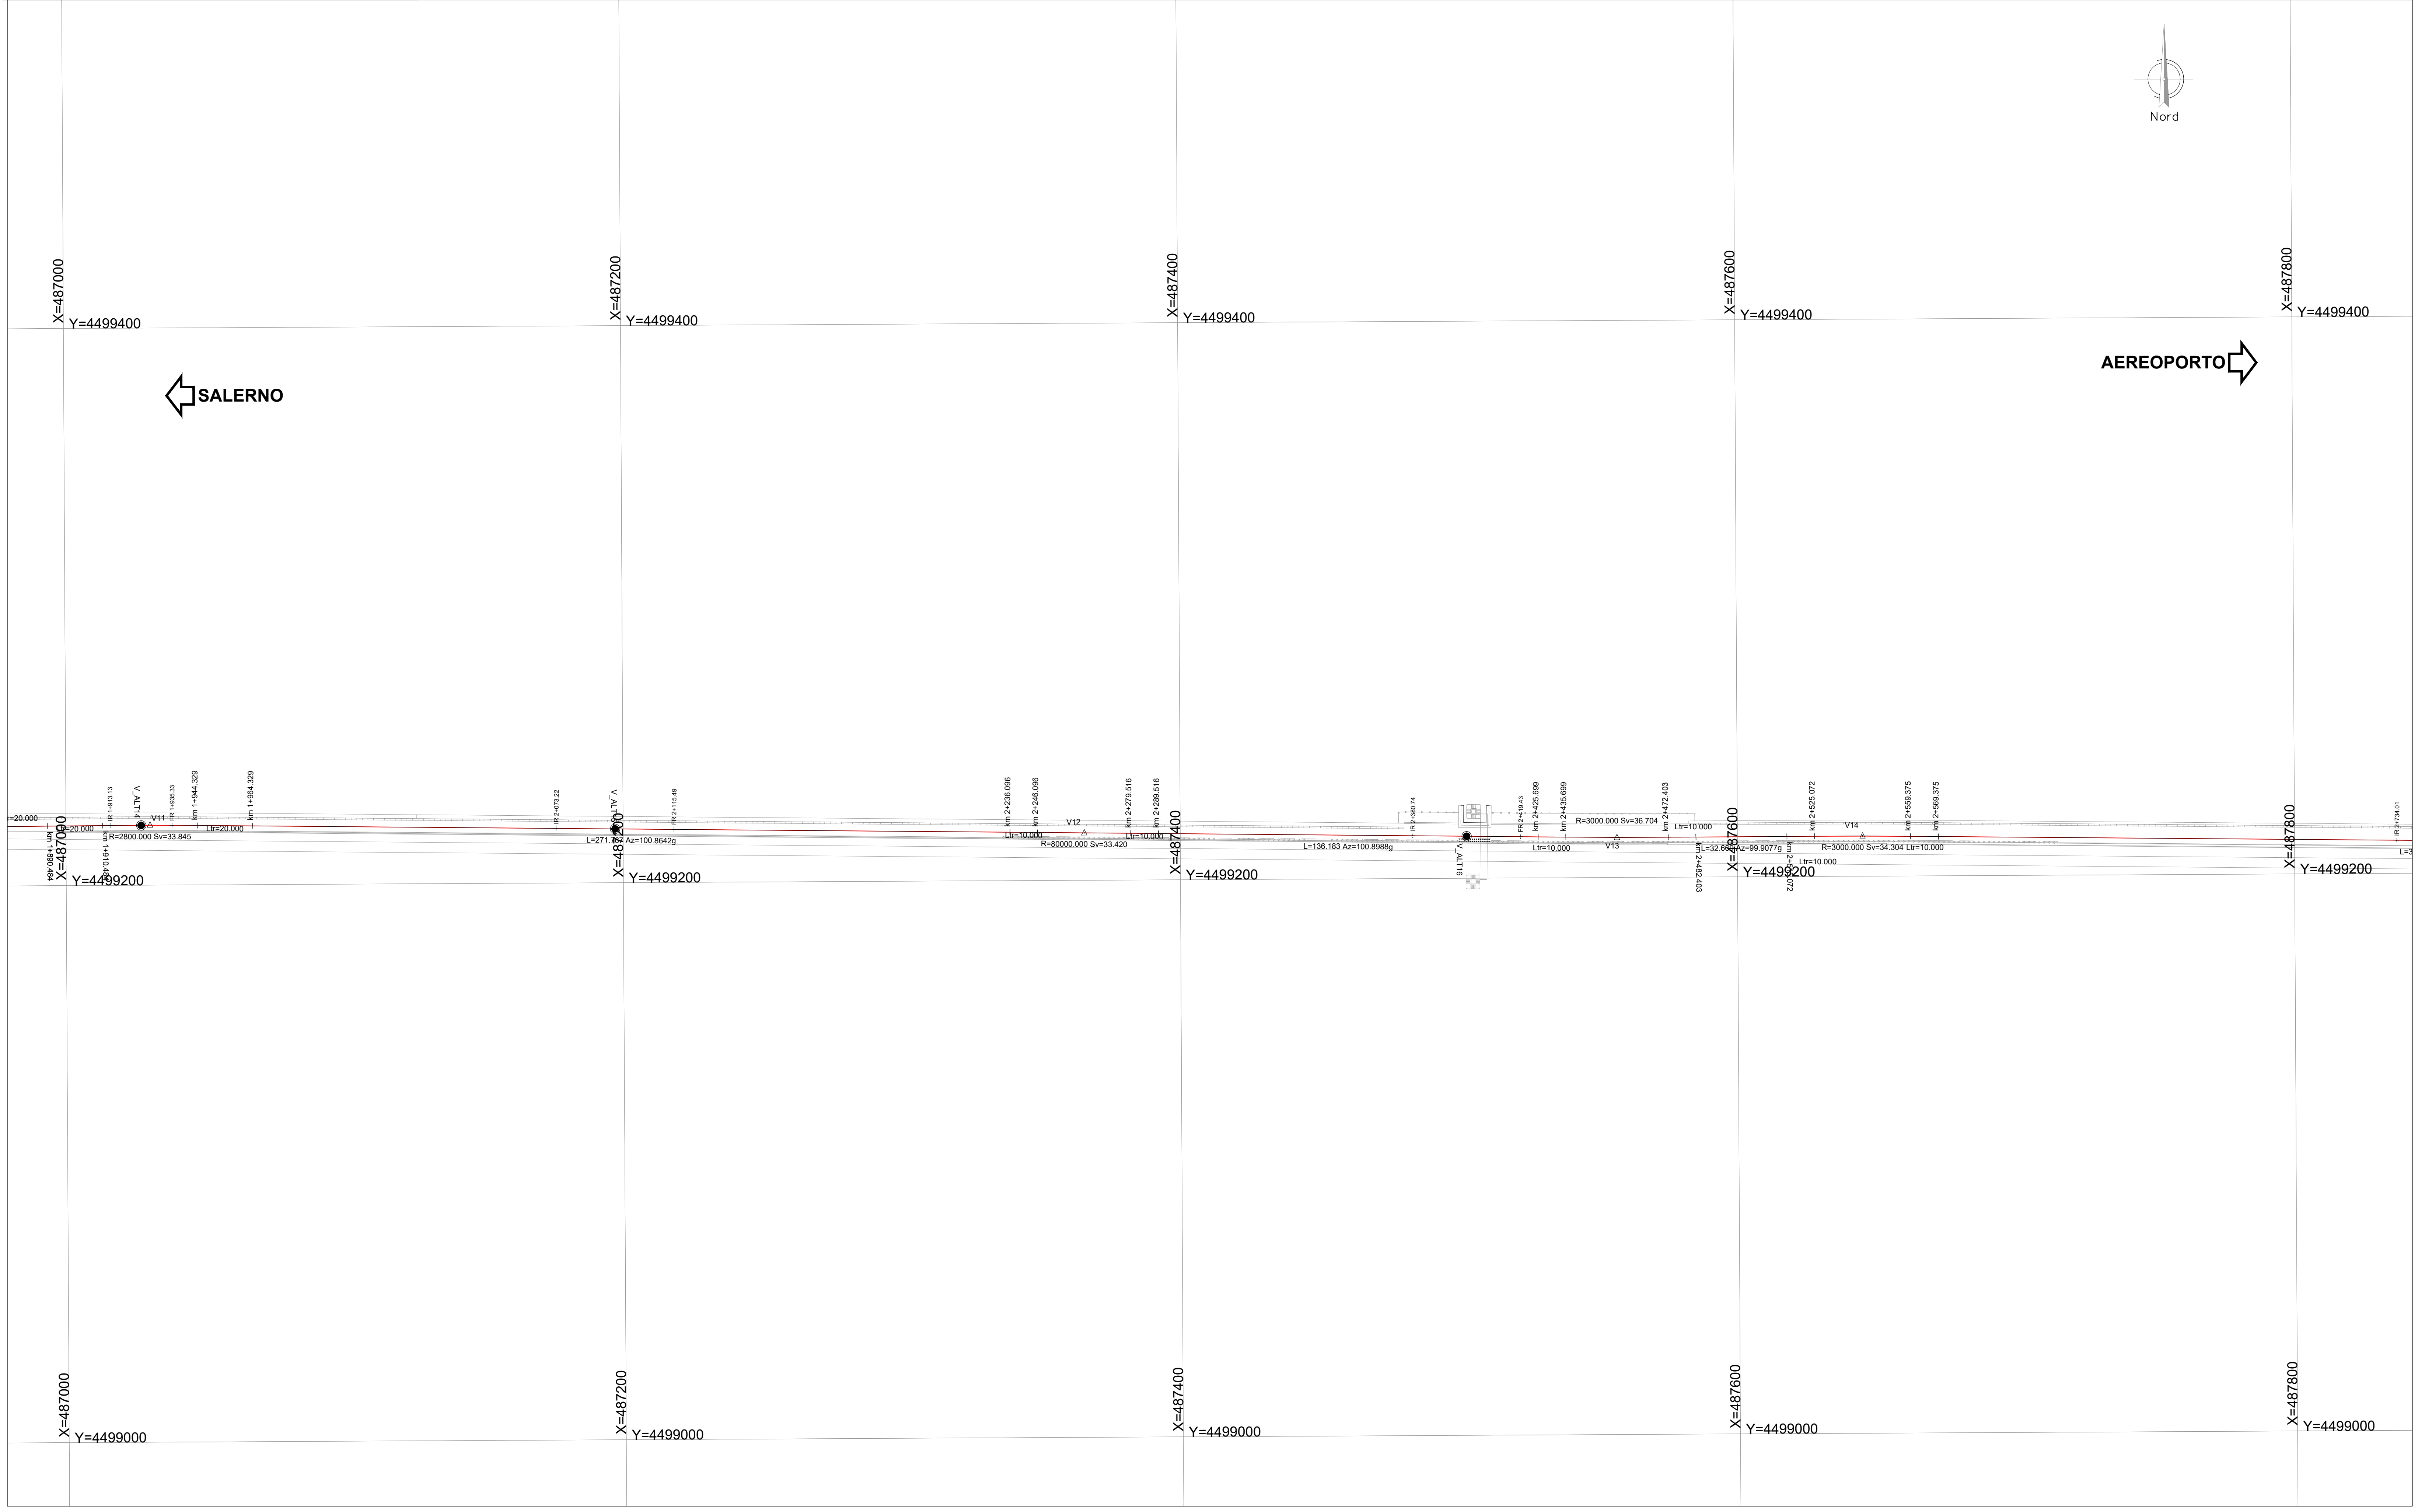

COMMITTENTE: **RFI** RETE FERROVIARIA ITALIANA GRUPPO FERROVIE DELLO STATO ITALIANE

PROGETTAZIONE: **ITALFERR** GRUPPO FERROVIE DELLO STATO ITALIANE

**U.O. INFRASTRUTTURE SUD**

**PROGETTO DEFINITIVO**

**LINEA SALERNO - PONTECAGNANO AEROPORTO**  
**COMPLETAMENTO METROPOLITANA DI SALERNO**  
**TRATTA ARECHI - PONTECAGNANO AEROPORTO**  
 INFRASTRUTTURA  
 Infrastruttura Ferroviaria  
 Planimetria di tracciamento - Tav. 4

SCALA: 1:1000

COMMESSA LOTTO FASE ENTE TIPO DOC. OPERA/DISCIPLINA PROGR. REV.

NN1X 00 D 78 P7 1F0108 004 A

Rev.	Descrizione	Redatto	Data	Verificato	Data	Approvato	Data	Autorizzato Data
A	Emissione Esecutiva	F. Duranti	Gen-2021	C. S.	Gen-2021	[Signature]	Gen-2021	01/2021

Nome e Cognome del Progettista: [Signature]  
 Nome e Cognome del Verificatore: [Signature]  
 Nome e Cognome dell'Approvatore: [Signature]

nn. Elab.: NN1X.0.0.D.78.P7.F.01.0.8.004.A