
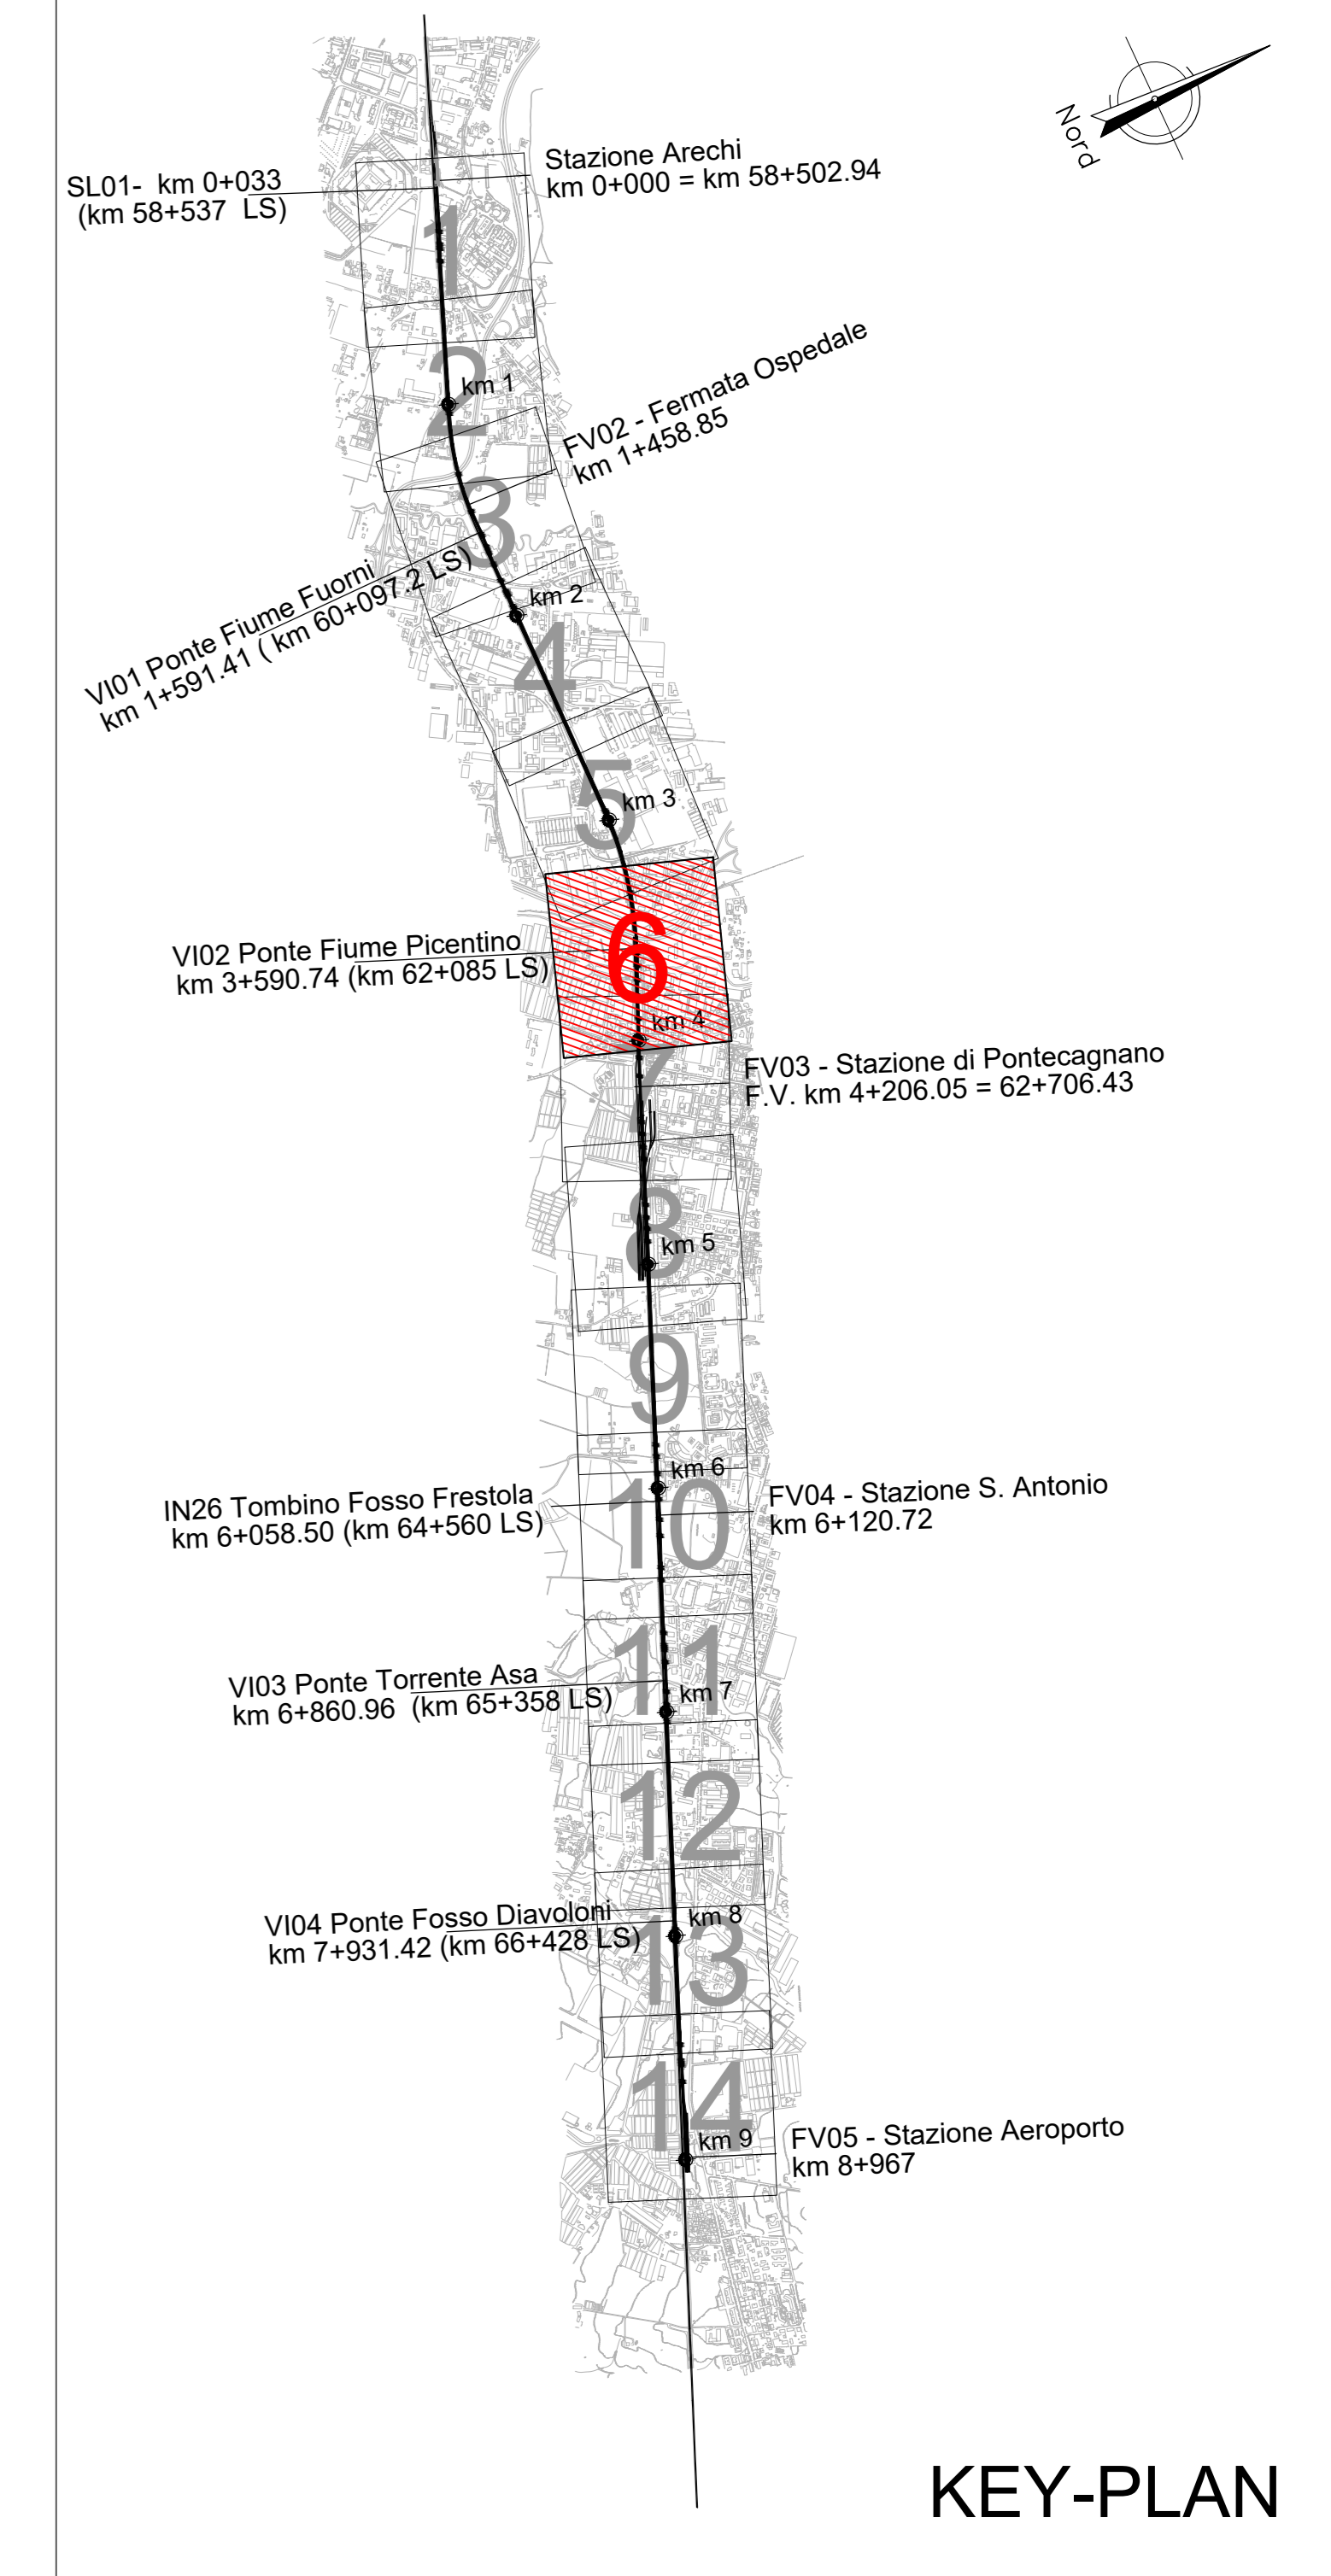


V16	488882.666 4498984.117	V17	488974.789 4498945.575	V18	489157.911 4498863.885
V 16		V 17		V 18	
Sv	20.000	Sv	20.000	Sv	20.000
AngF	0.2546g	AngF	0.1819g	AngF	0.2000
m	0.007	m	0.005	m	0.005
V 16		V 17		V 18	
R	2500.000	R	3500.000	R	3500.000
Ac	1.4753g	Ac	1.1236g	Ac	1.1326g
Tan	28.969	Tan	30.898	Tan	31.134
Sv	57.835	Sv	61.774	Sv	62.265
H	10	H	10	H	10
V	70	V	70	V	70
V 16		V 17		V 18	
Lt	20.000	Lt	20.000	Lt	20.000
AngF	0.2546g	AngF	0.1819g	AngF	0.2000
m	0.007	m	0.005	m	0.005

V ALT22	V ALT23	V ALT24	V ALT25	V ALT26
PR	PR	PR	PR	PR
Q	Q	Q	Q	Q
Pe	Pe	Pe	Pe	Pe
Pu	Pu	Pu	Pu	Pu
Delta p	Delta p	Delta p	Delta p	Delta p
R	R	R	R	R
T	T	T	T	T
Pr_i	Pr_i	Pr_i	Pr_i	Pr_i
Pr_T	Pr_T	Pr_T	Pr_T	Pr_T

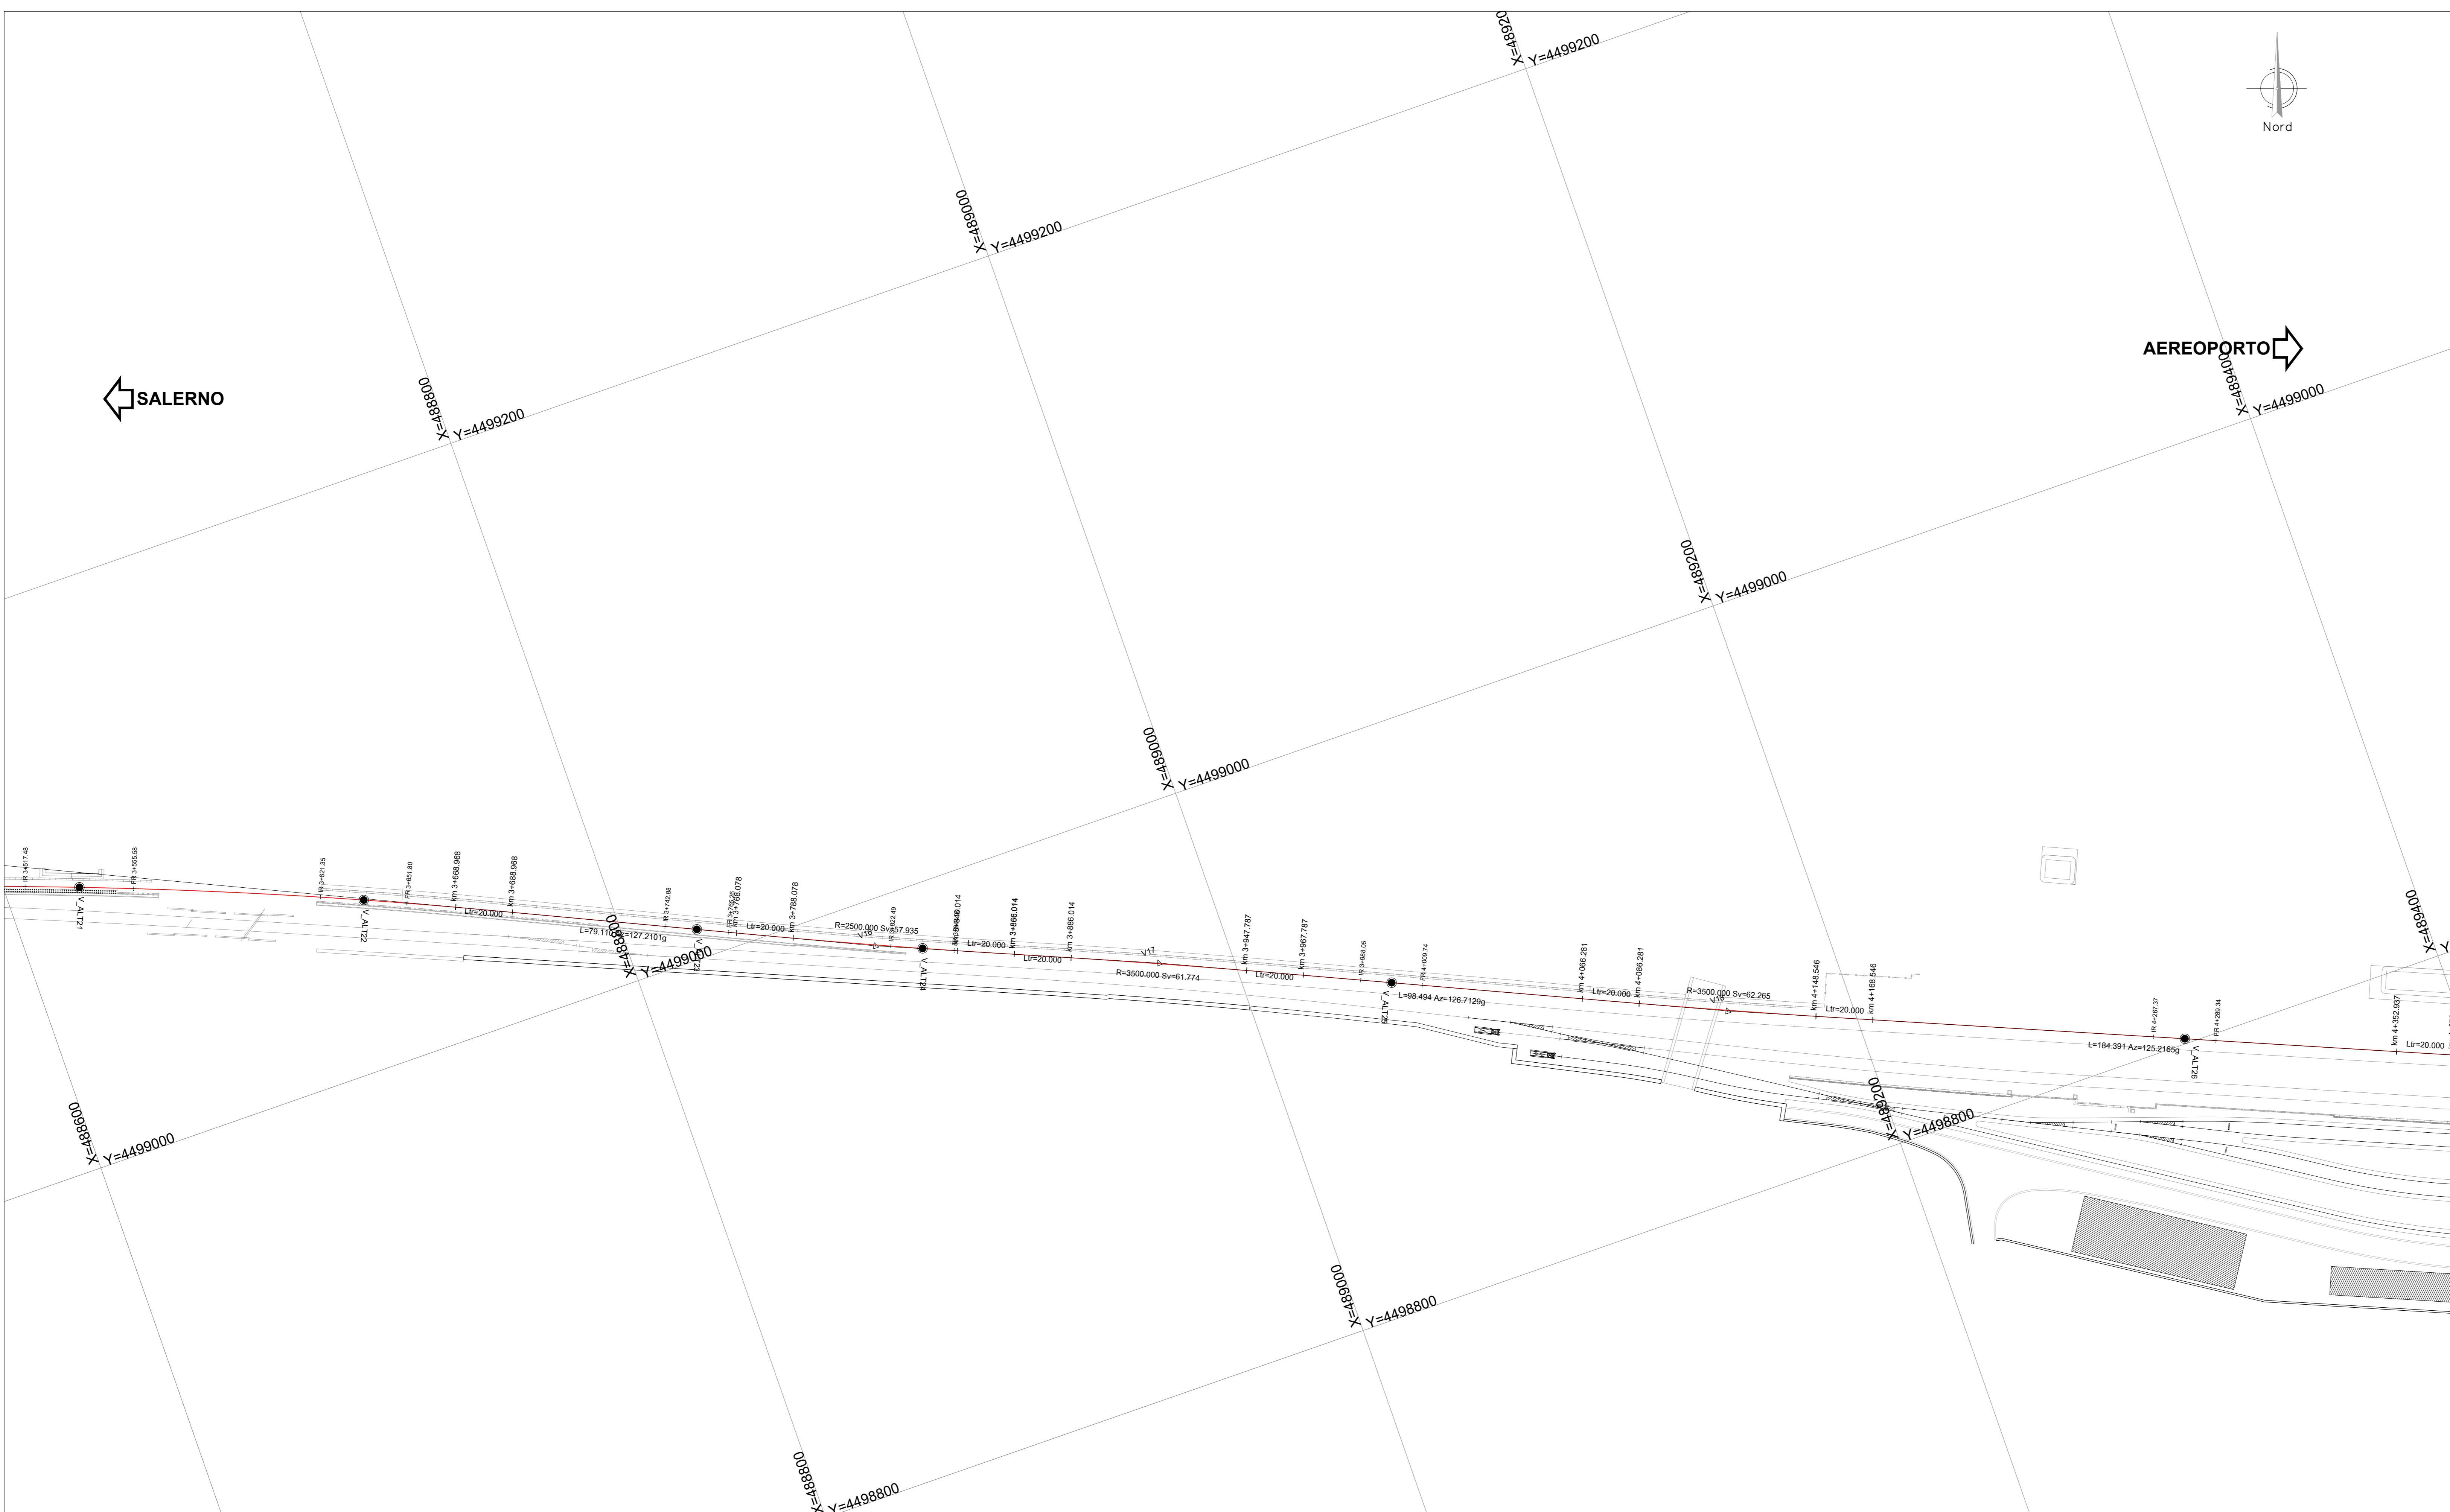

COMMITTENTE: **RFI** RETE FERROVIARIA ITALIANA GRUPPO FERROVIE DELLO STATO ITALIANE

PROGETTAZIONE: **ITALFERR** GRUPPO FERROVIE DELLO STATO ITALIANE

**U.O. INFRASTRUTTURE SUD**

**PROGETTO DEFINITIVO**

**LINEA SALERNO - PONTECAGNANO AEROPORTO**  
**COMPLETAMENTO METROPOLITANA DI SALERNO**  
**TRATTA ARECHI - PONTECAGNANO AEROPORTO**  
 INFRASTRUTTURA  
 Infrastruttura Ferroviaria  
 Planimetria di tracciamento - Tav. 6

SCALA: 1:1000

COMMESSA LOTTO FASE ENTE TIPO DOC. OPERA/DISCIPLINA PROGR. REV.

NN1X 00 D 78 P7 1F0108 006 A

Rev.	Descrizione	Redatto	Data	Verificato	Data	Approvato	Data	Autorizzato Data
A	Emissione Esecutiva	F. Duranti	Gen-2021	C. L...	Gen-2021	[Signature]	Gen-2021	01/01/2021

ITA FERR S.p.A.  
 Via Salaria, 100 - 00198 Roma  
 Direzione Generale - Ufficio Tecnico  
 Tel. +39 06 57491 - Fax +39 06 57492

n. Elab.: NN1X.0.0.D.78.P7.F.01.0.8.006.A