
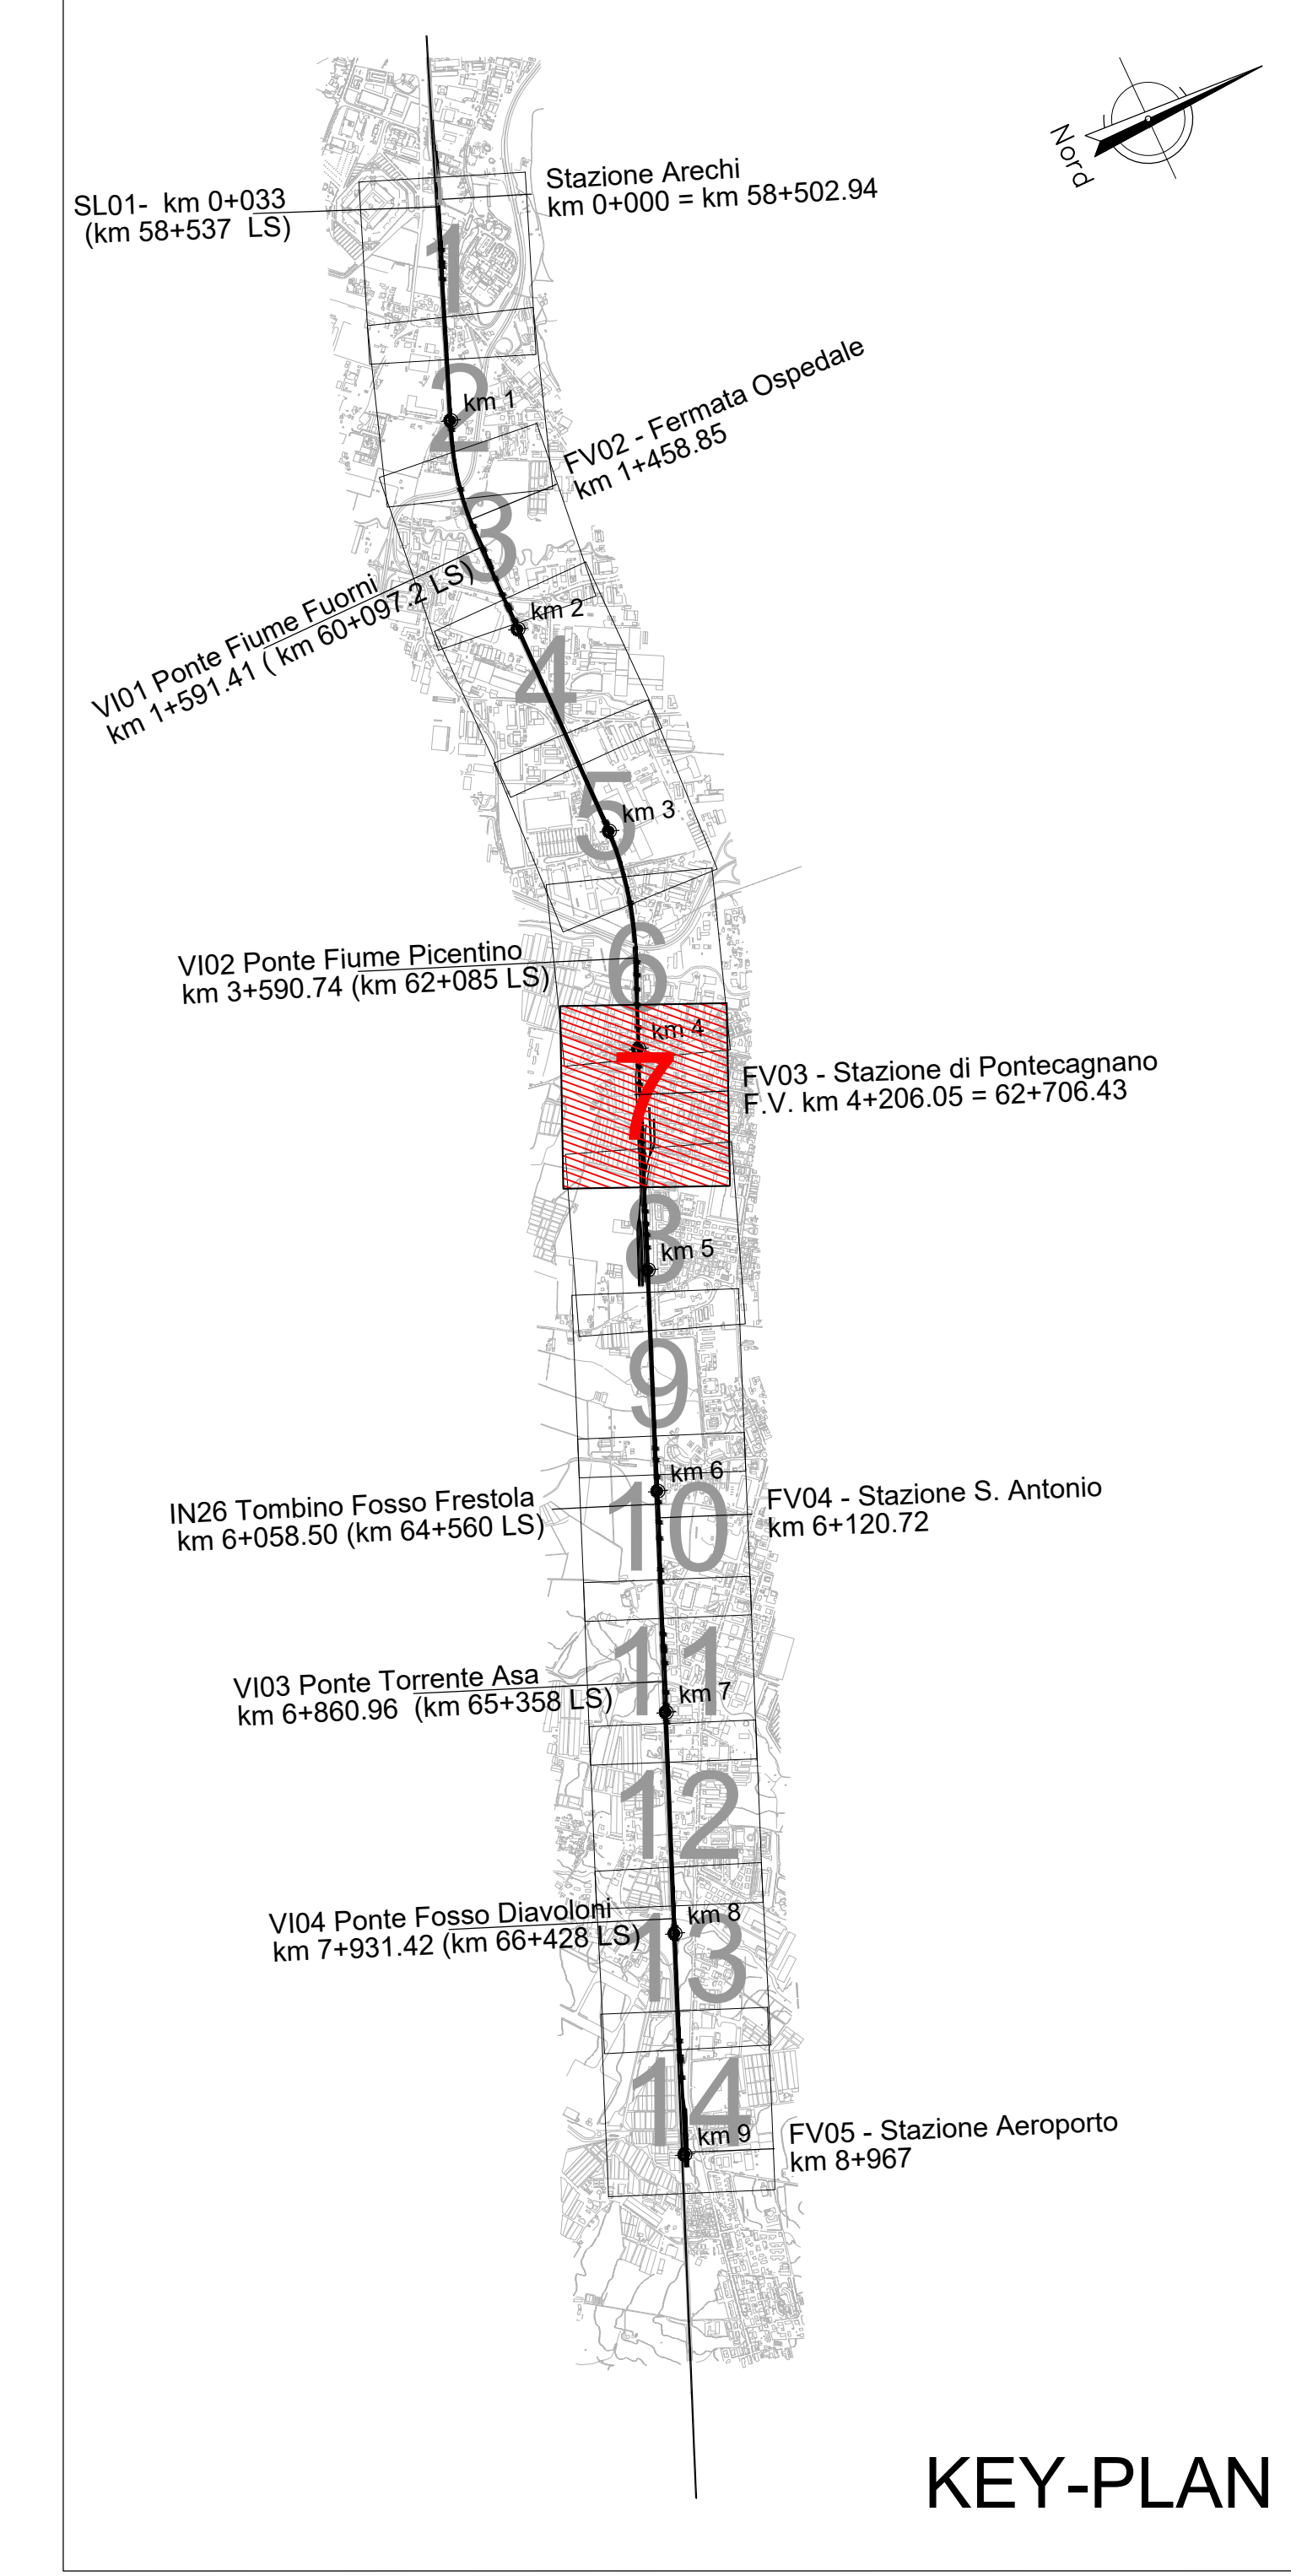


V19	489409.330 4498758.740	V20	489515.075 4498718.924	V21	489824.473 4498589.540	V22	489925.123 4498550.039
V 19		V 20		V 21		V 22	
Sv	20.000	Sv	20.000	Sv	20.000	Sv	20.000
AngF	0.4244g	AngF	0.4244g	AngF	0.2546g	AngF	0.2546g
m	0.011	m	0.011	m	0.007	m	0.007

V ALT26	V ALT27	V ALT28
PR	PR	PR
Q	Q	Q
Tan	Tan	Tan
Pu	Pu	Pu
Delta p	Delta p	Delta p
R	R	R
T	T	T
Pr_i	Pr_i	Pr_i
Pr_T	Pr_T	Pr_T

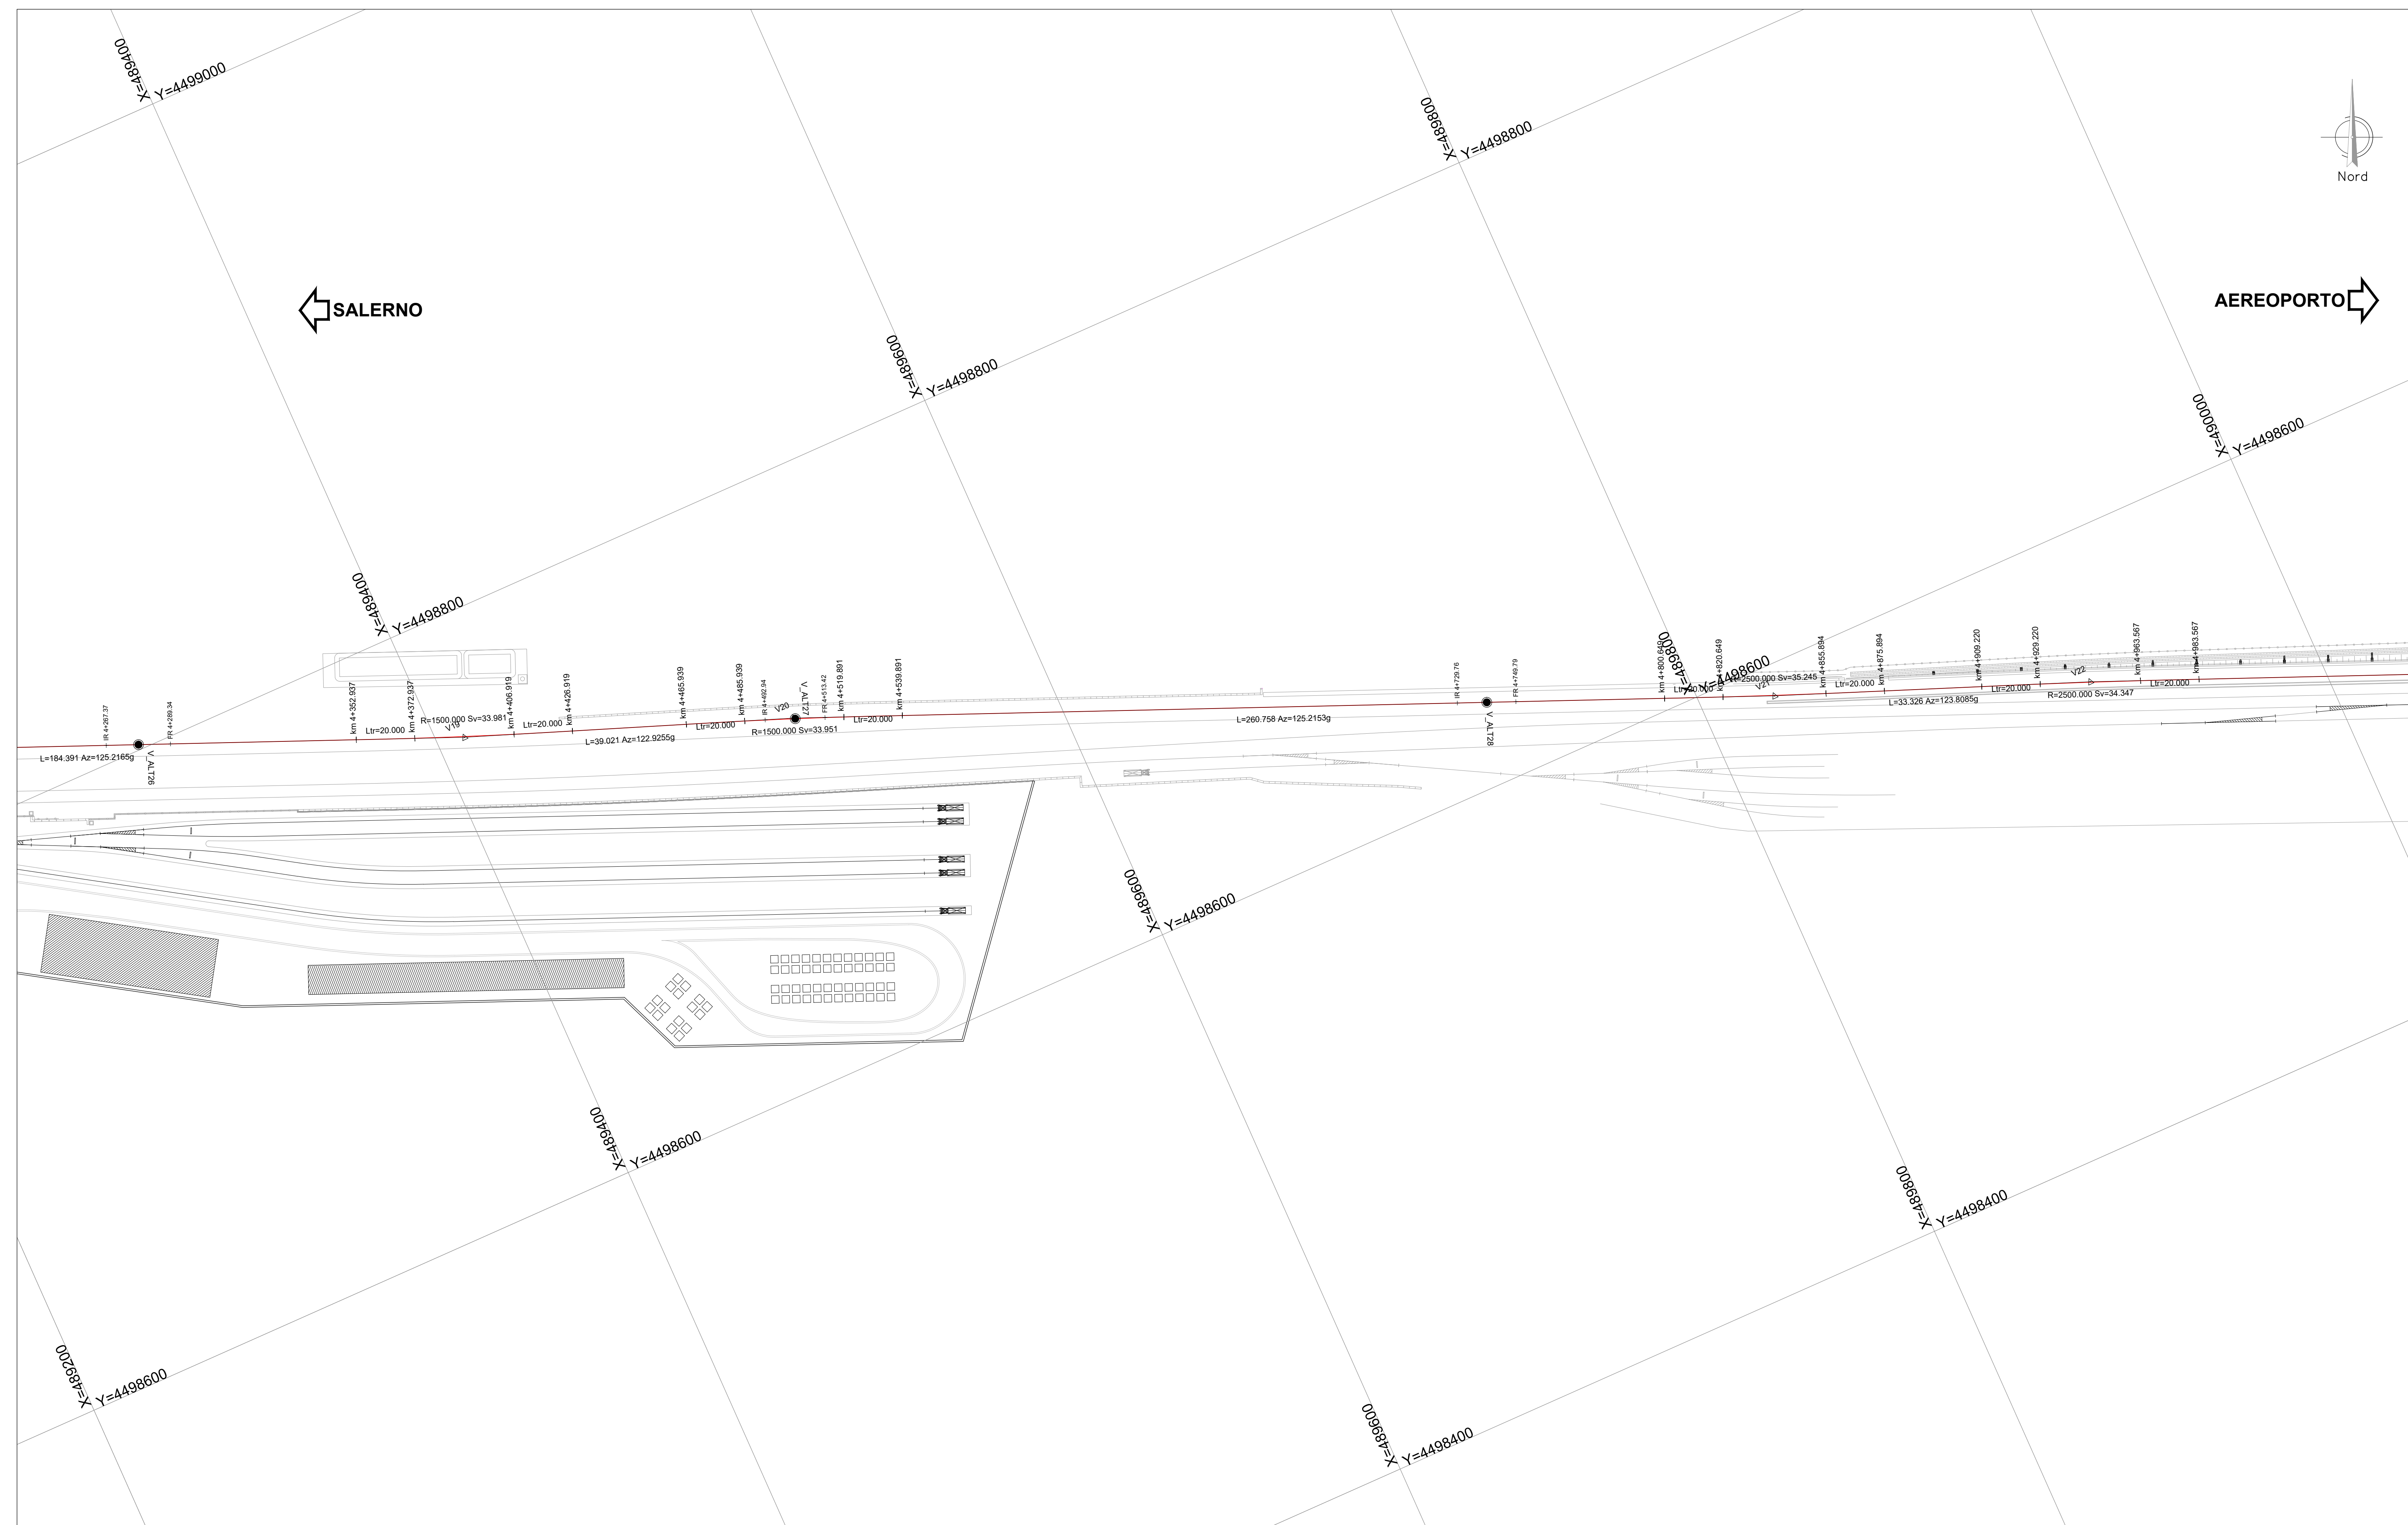

COMMITTENTE: **RFI** RETE FERROVIARIA ITALIANA GRUPPO FERROVIE DELLO STATO ITALIANE

PROGETTAZIONE: **ITALFERR** GRUPPO FERROVIE DELLO STATO ITALIANE

U.O. INFRASTRUTTURE SUD

PROGETTO DEFINITIVO

LINEA SALERNO - PONTECAGNANO AEROPORTO
COMPLETAMENTO METROPOLITANA DI SALERNO
TRATTA ARECHI - PONTECAGNANO AEROPORTO
 INFRASTRUTTURA
 Infrastruttura Ferroviaria
 Planimetria di tracciamento - Tav. 7

SCALA: 1:1000

COMMESSA LOTTO FASE ENTE TIPO DOC. OPERA/DISCIPLINA PROGR. REV.

NN1X 00 D 78 P7 1F0108 007 A

Rev.	Descrizione	Redatto	Data	Verificato	Data	Approvato	Data	Autorizzato	Data
A	Emissione Esecutiva	F. Duranti	Gen-2021	[Signature]	Gen-2021	[Signature]	Gen-2021	[Signature]	Gen-2021

nn1x.0.0.D.78.P7.FI.01.0.8.007 A n. Elab.: