
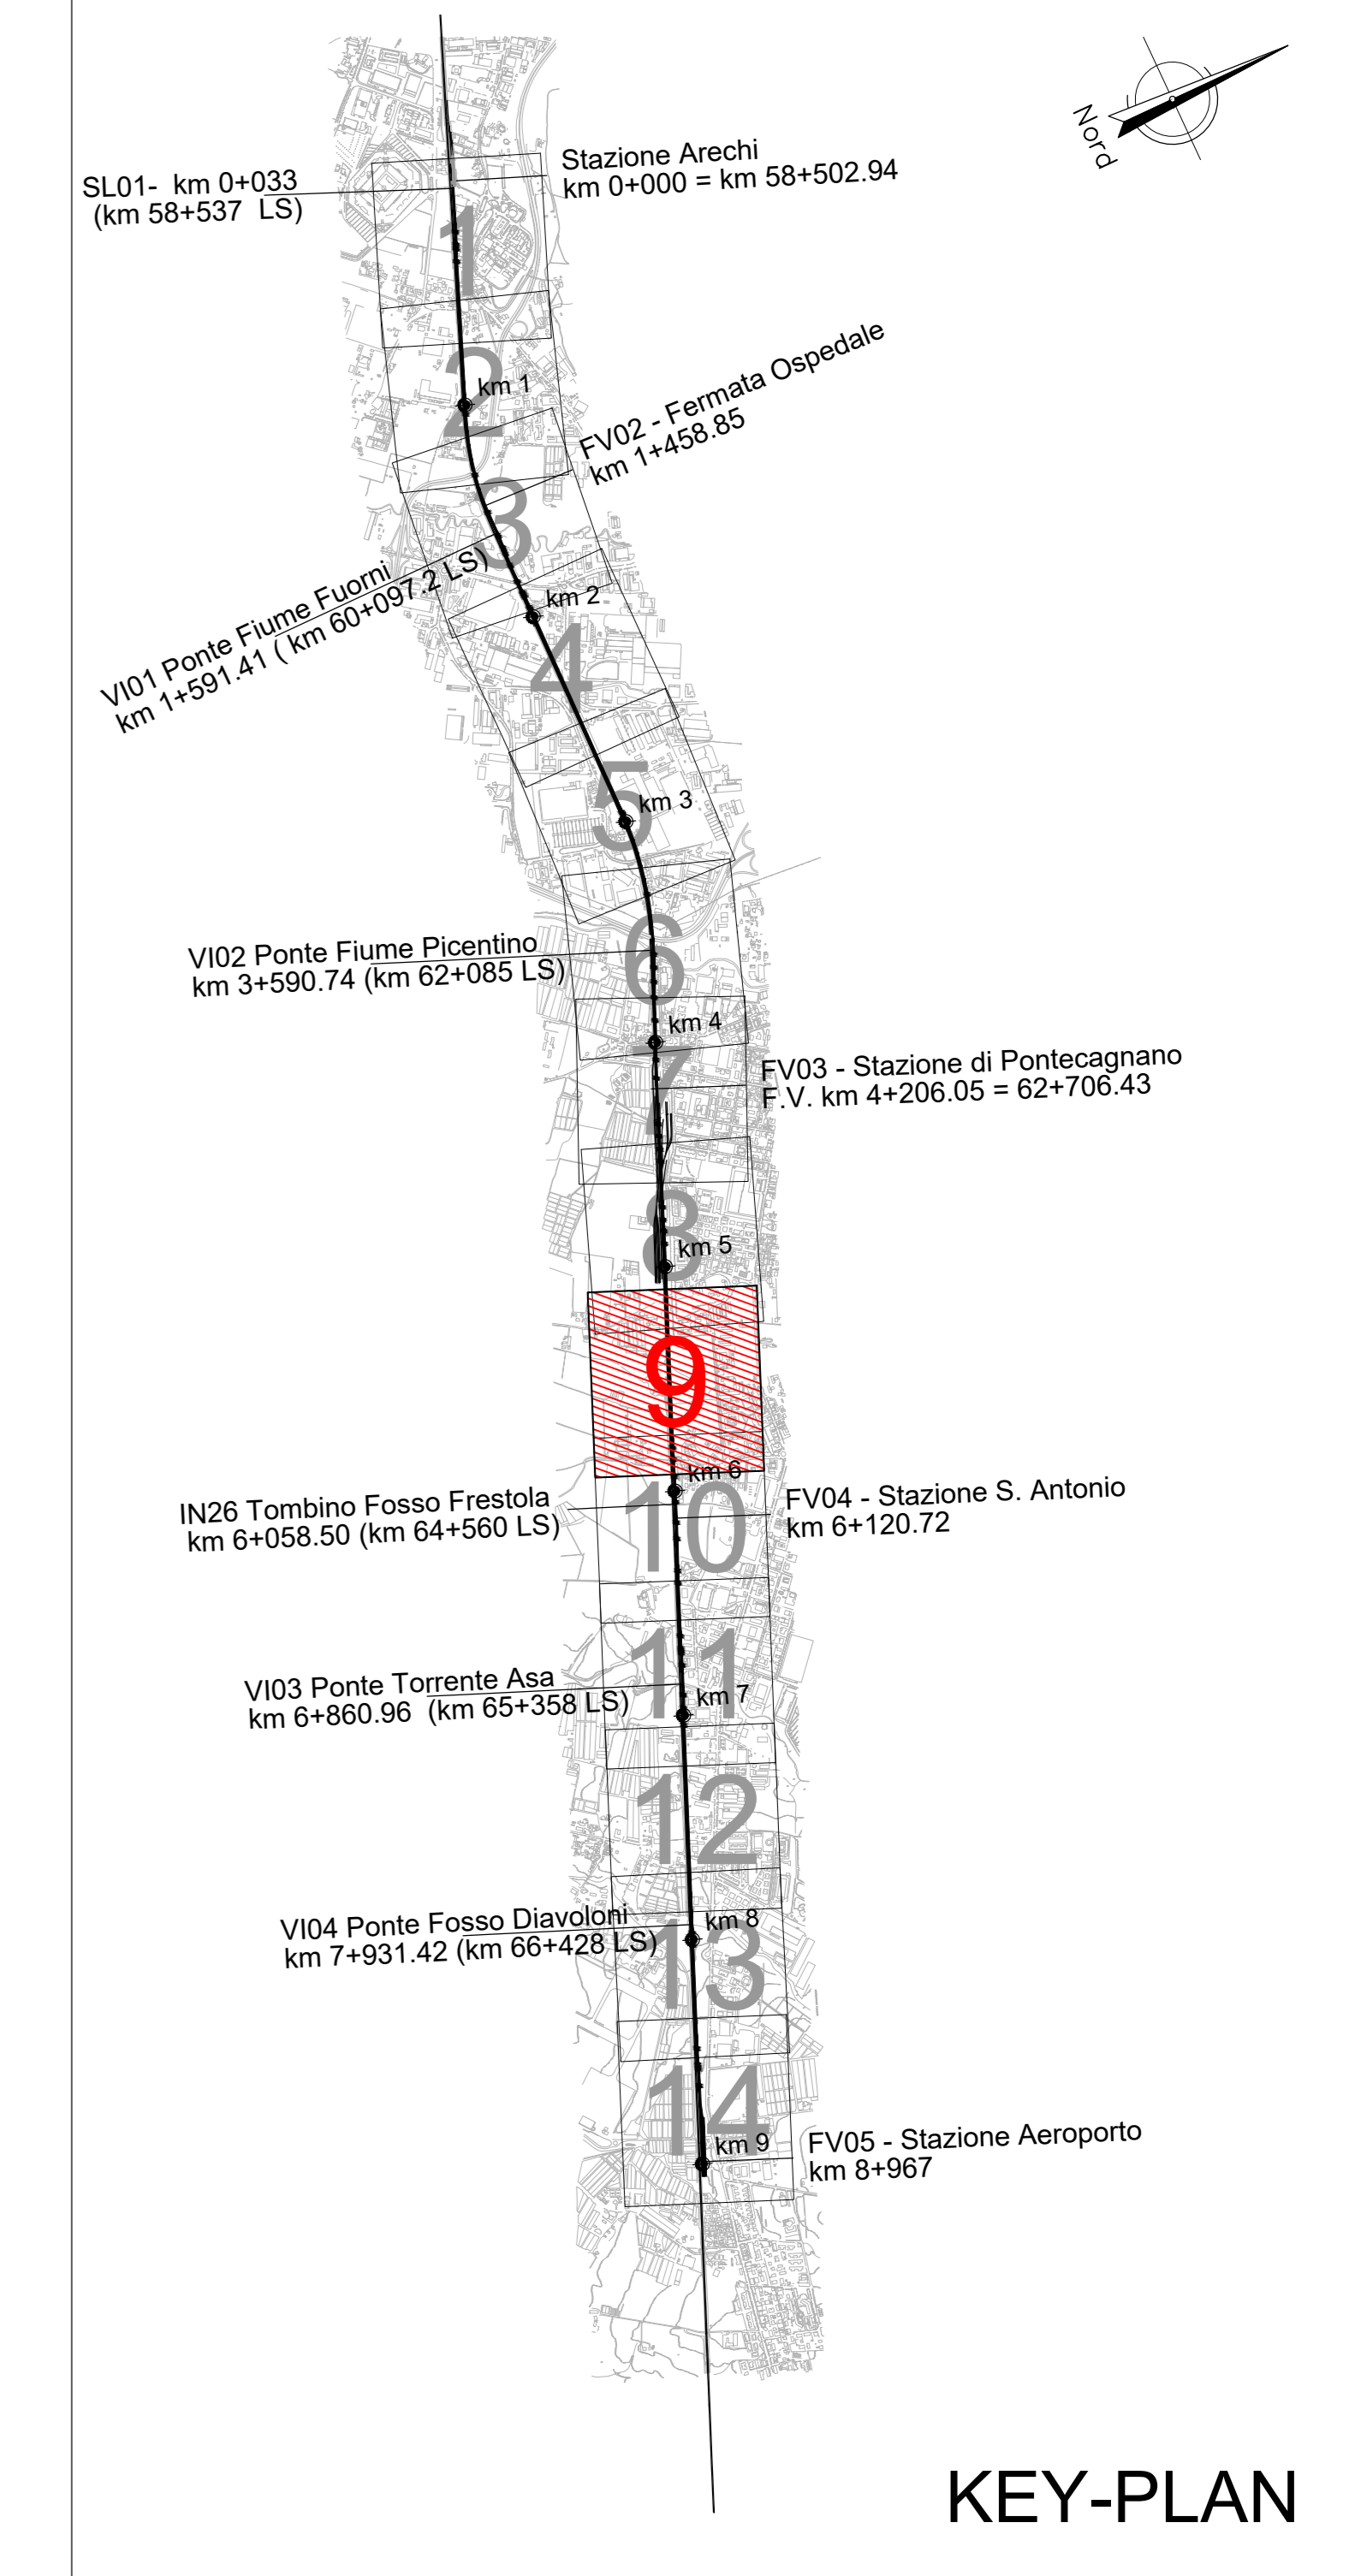


V23 490742.024 4498208.772	V24 490890.537 4498149.981
V 23 Sv 20.000 AngF 0.2315g m 0.006	V 24 Sv 20.000 AngF 0.1061g m 0.003
V 23 R 2750.000 Ac 0.7328g Tan 15.827 Sv 31.654 H 10 V 70	V 24 R 6000.000 Ac 0.9836g Tan 46.351 Sv 92.699 H 10 V 70
V 23 Sv 20.000 AngF 0.2315g m 0.006	V 24 Sv 20.000 AngF 0.1061g m 0.003

V ALT30	V ALT31	V ALT32
PR O 5+500.091 Q 28.150 Pe -0.00129 Pu 0.00281 Delta p 0.00410 R 10000.000 T 20.495 Pr i 5+479.598 Pr f 5+520.586	PR O 5+773.791 Q 28.920 Pe 0.00281 Pu 0.01299 Delta p 0.01018 R 4300.000 T 21.879 Pr i 5+751.912 Pr f 5+795.689	PR O 5+970.091 Q 31.470 Pe 0.01299 Pu 0.00121 Delta p -0.01178 R 4000.000 T 23.581 Pr i 5+946.532 Pr f 5+993.652

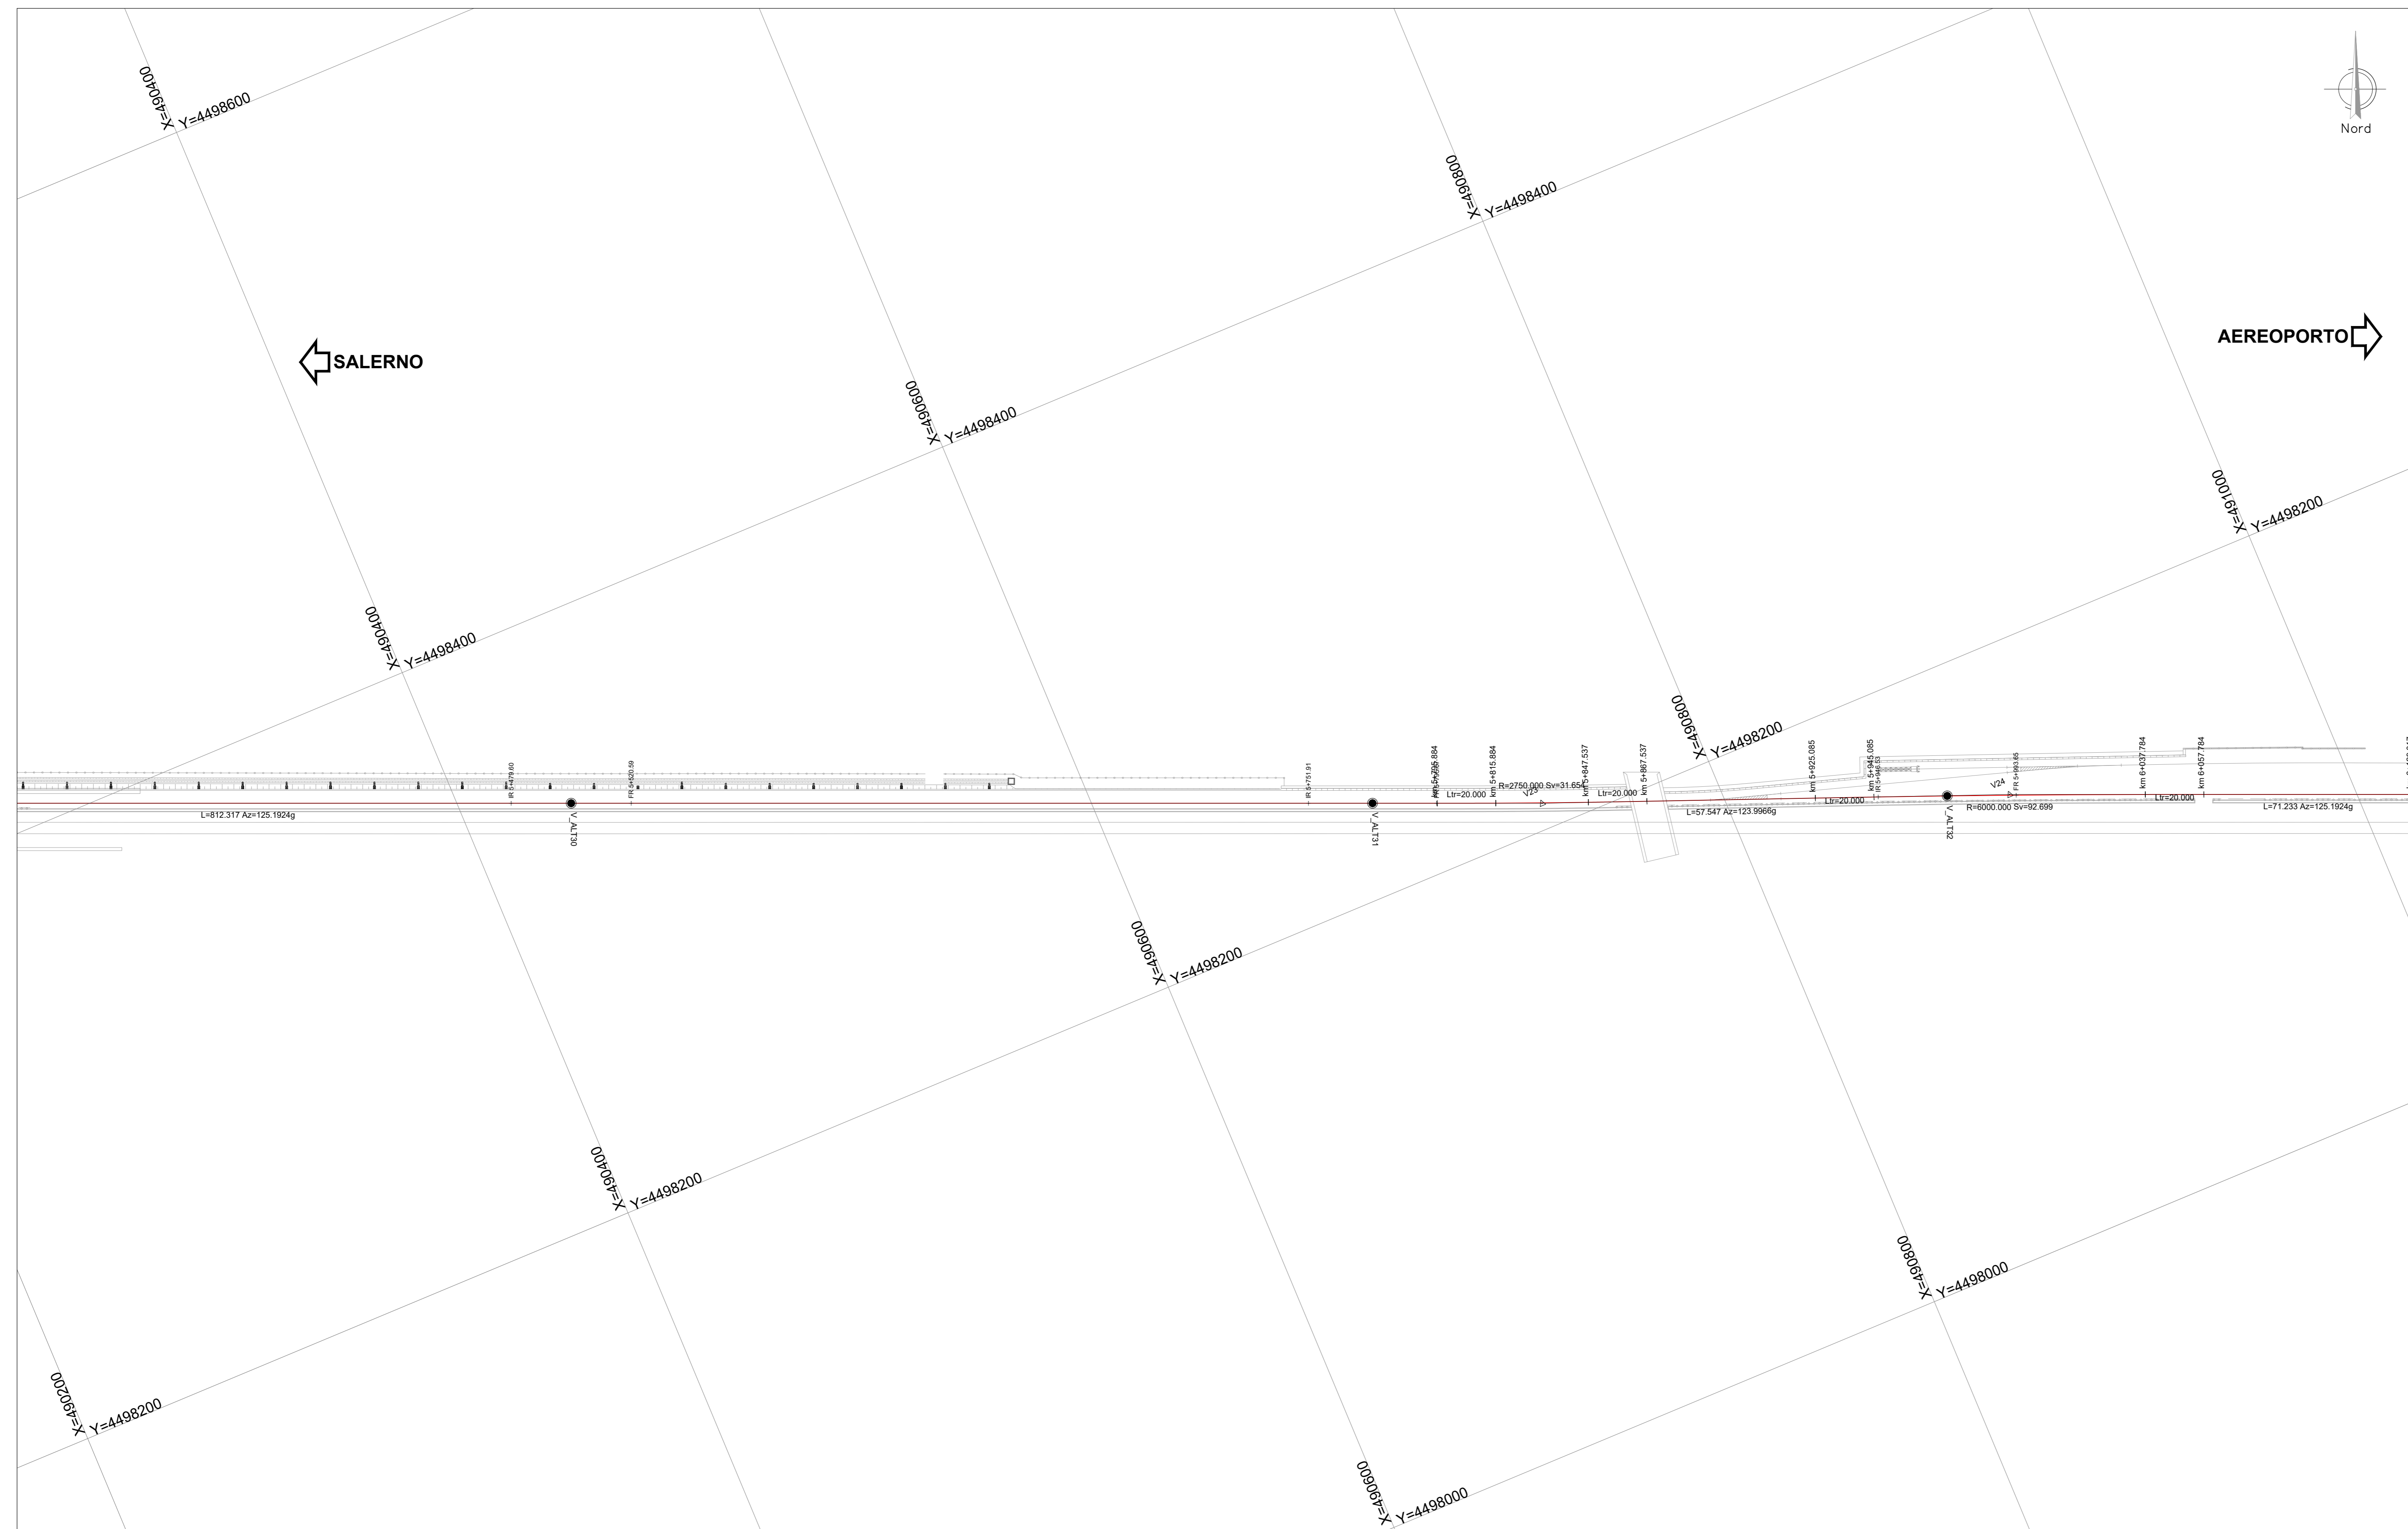

COMMITTENTE:   
 PROGETTAZIONE: 

**U.O. INFRASTRUTTURE SUD**  
**PROGETTO DEFINITIVO**  
**LINEA SALERNO - PONTECAGNANO AEROPORTO**  
**COMPLETAMENTO METROPOLITANA DI SALERNO**  
**TRATTA ARECHI - PONTECAGNANO AEROPORTO**  
 INFRASTRUTTURA  
 Infrastruttura Ferroviaria  
 Planimetria di tracciamento - Tav. 9

SCALA: 1:1000

COMMESSA LOTTO FASE ENTE TIPO DOC. OPERA/DISCIPLINA PROGR. REV.  
 NN1X 00 D 78 P7 1F0108 009 A

Rev.	Descrizione	Redatto	Data	Verificato	Data	Approvato	Data	Autorizzato Data
A	Emissione Esecutiva	F. Duranti	Gen-2021	C. Sica	Gen-2021	[Signature]	Gen-2021	01/2021

nn. Elab.: 