
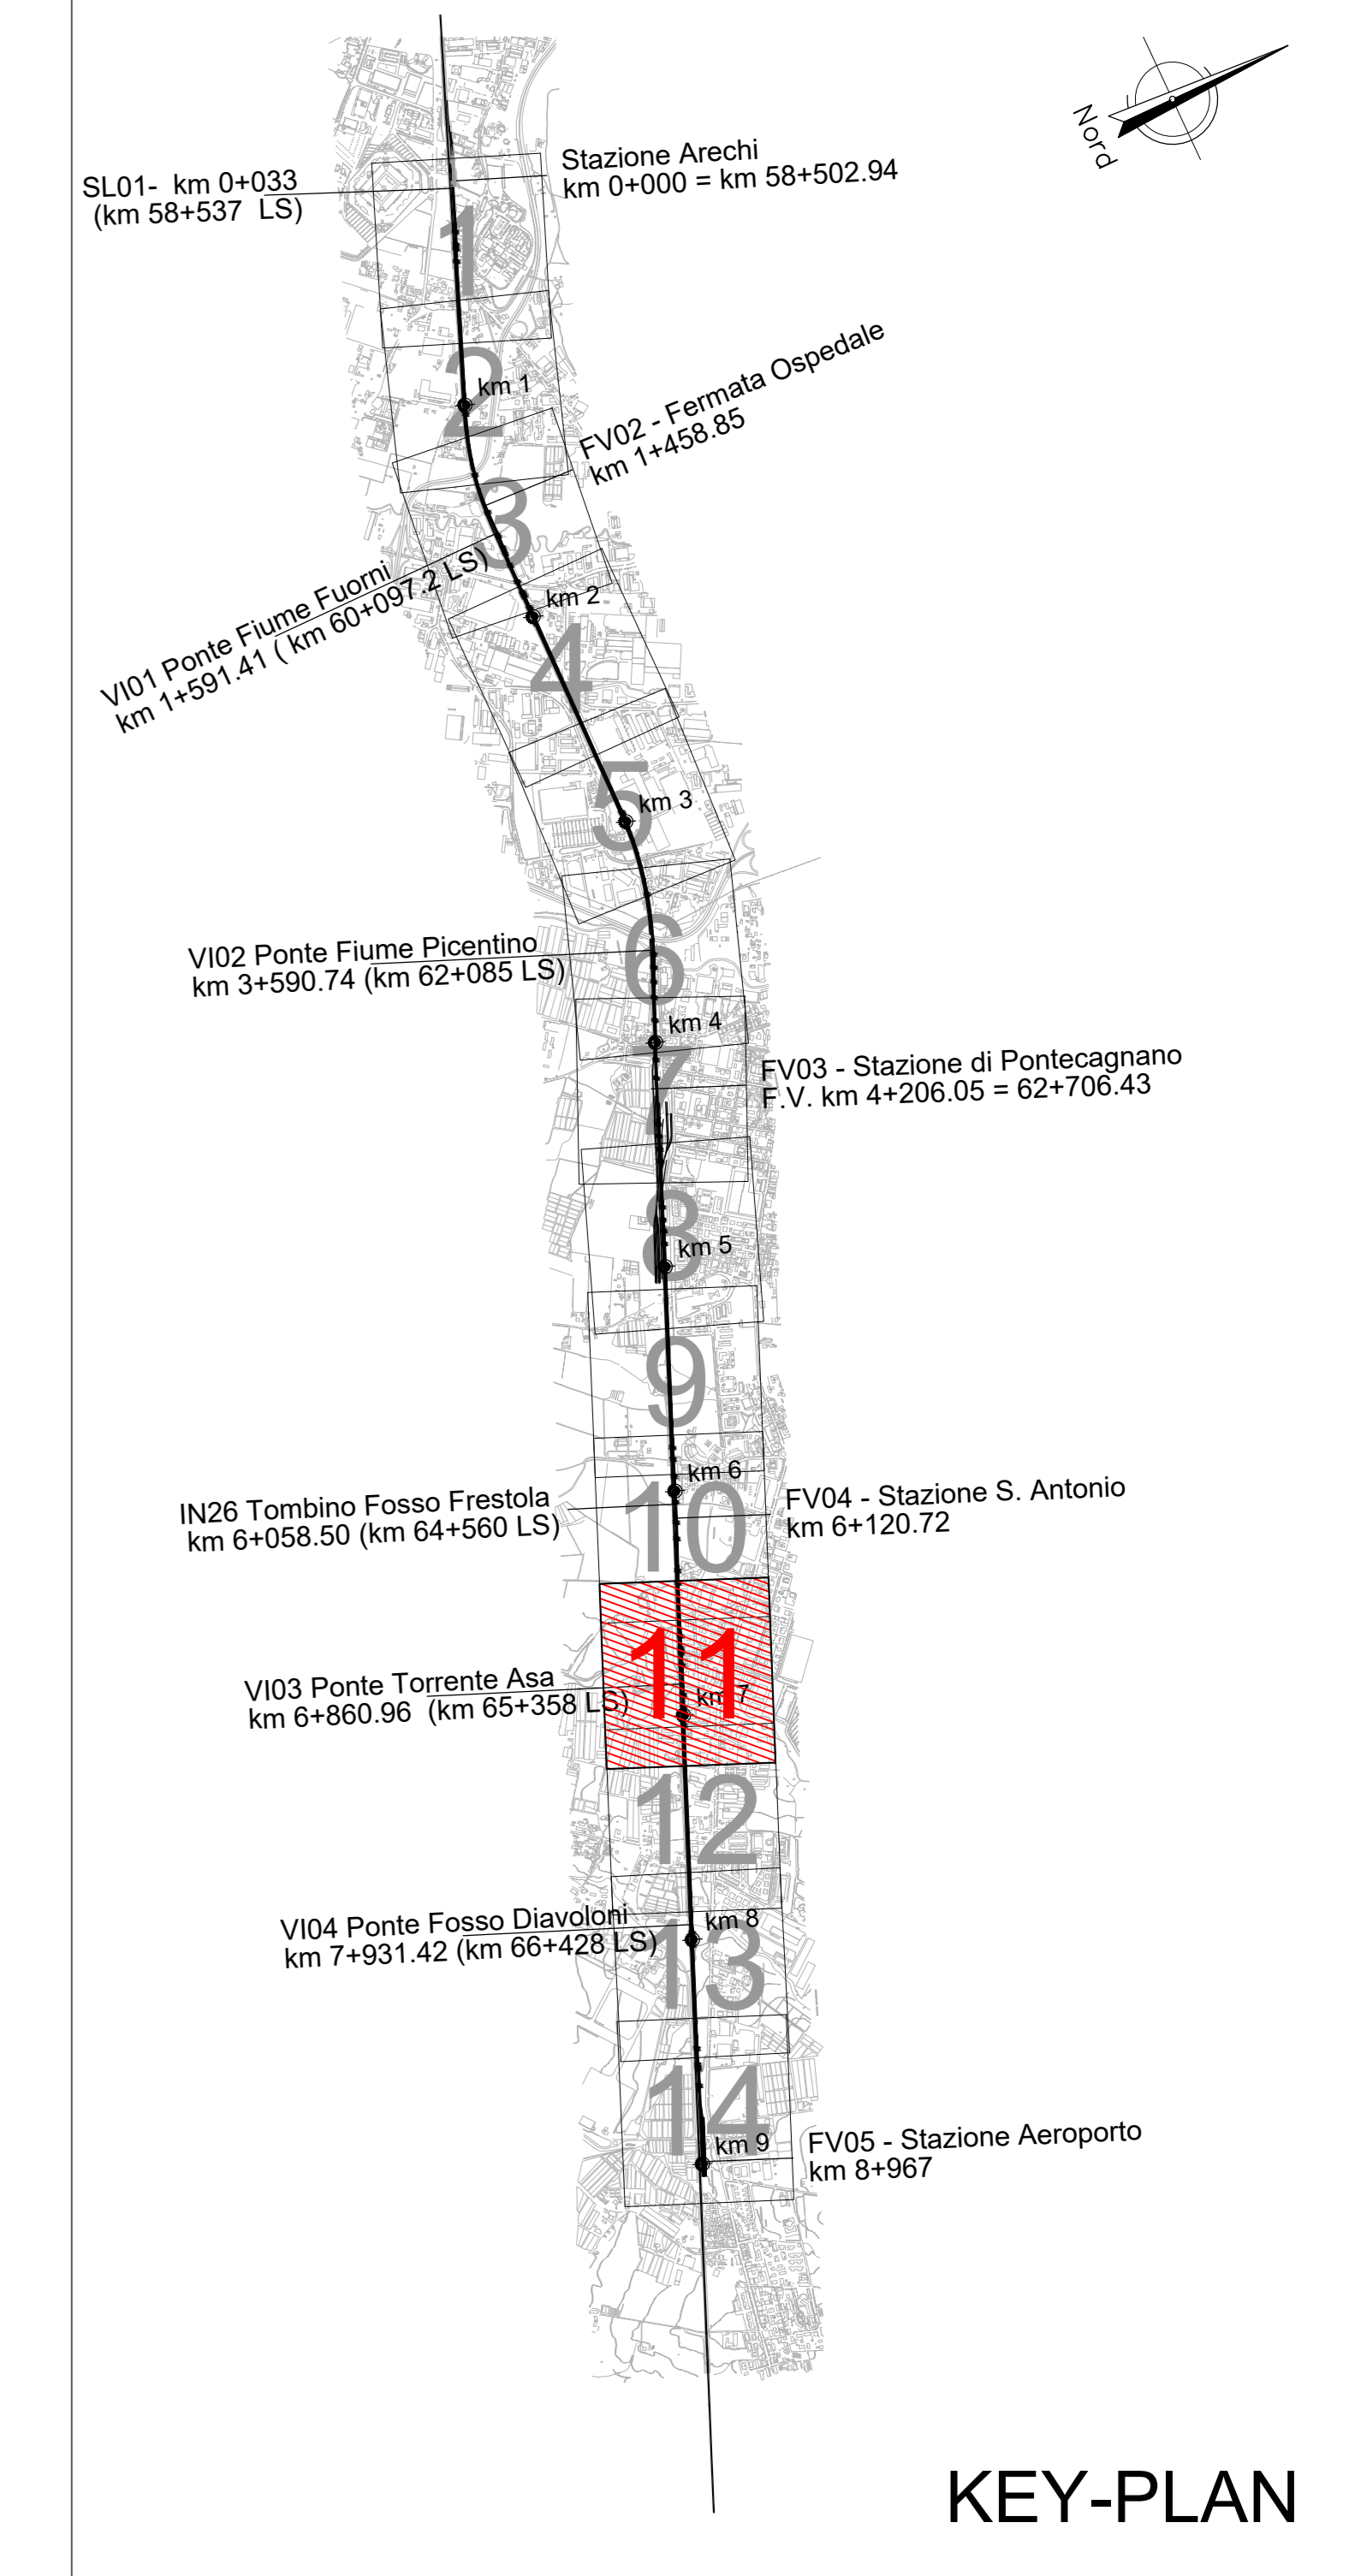


V27 491555.415 4497868.986	V28 491626.078 4497842.503	V29 491762.937 4497785.385	V30 491833.330 4497752.755
V 27 Sv 20.000 AngF 0.4244g m 0.011	V 28 Sv 20.000 AngF 0.4244g m 0.011	V 29 Sv 20.000 AngF 0.4244g m 0.011	V 30 Sv 20.000 AngF 0.4244g m 0.011
V 27 R 1500.000 Ac 1.5159g Tan 17.860 Sv 35.718 H 20 V 70	V 28 R 1500.000 Ac 1.4937g Tan 17.597 Sv 35.193 H 20 V 70	V 29 R 1500.000 Ac 1.6138g Tan 19.013 Sv 38.024 H 20 V 70	V 30 R 1500.000 Ac 1.5762g Tan 18.570 Sv 37.137 H 20 V 70
V 27 Sv 20.000 AngF 0.4244g m 0.011	V 28 Sv 20.000 AngF 0.4244g m 0.011	V 29 Sv 20.000 AngF 0.4244g m 0.011	V 30 Sv 20.000 AngF 0.4244g m 0.011

V ALT34	V ALT35
PR 6+800.091	PR 6+850.091
Q 34.480	Q 35.000
Pe 0.00812	Pe 0.00208
Pu 0.00208	Pu 0.00519
Delta p -0.00604	Delta p 0.00311
R 7500.000	R 10000.000
T 22.643	T 15.549
Pr_I 6+577.449	Pr_I 6+834.542
Pr_T 6+622.734	Pr_T 6+865.840

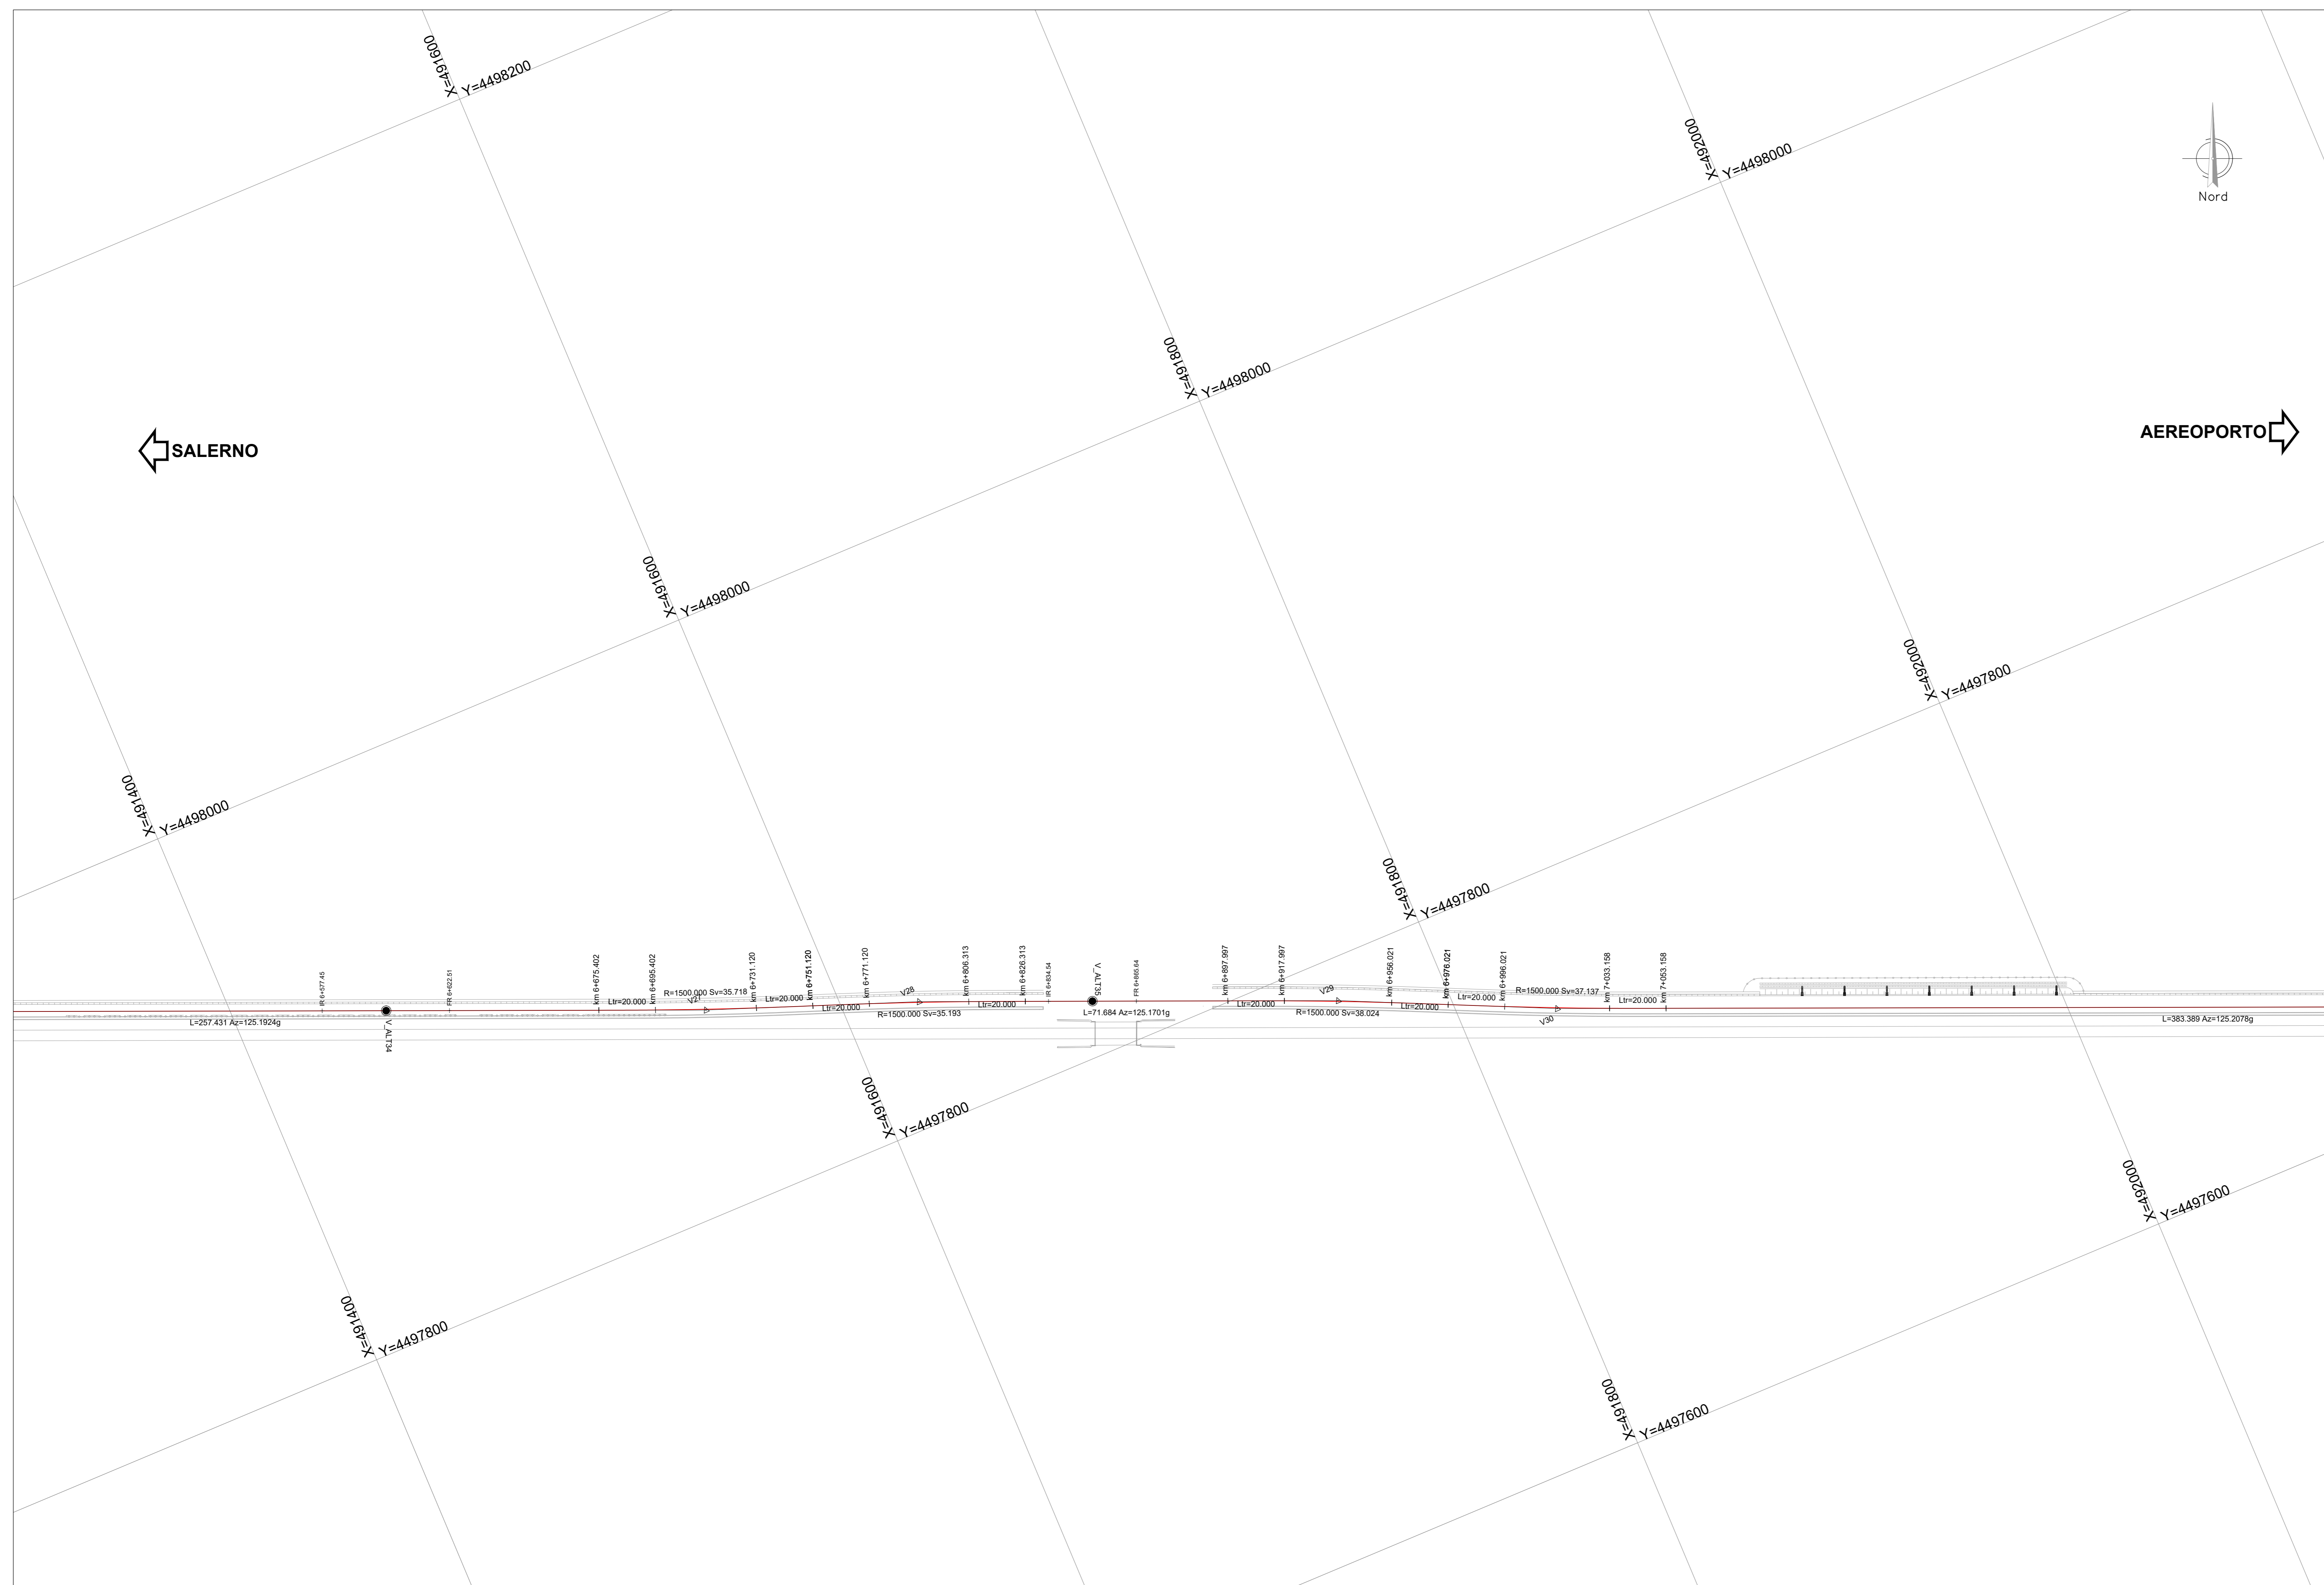

COMMITTENTE: **RFI** RETE FERROVIARIA ITALIANA GRUPPO FERROVIE DELLO STATO ITALIANE

PROGETTAZIONE: **ITALFERR** GRUPPO FERROVIE DELLO STATO ITALIANE

U.O. INFRASTRUTTURE SUD

PROGETTO DEFINITIVO

LINEA SALERNO - PONTECAGNANO AEROPORTO
COMPLETAMENTO METROPOLITANA DI SALERNO
TRATTA ARECHI - PONTECAGNANO AEROPORTO
 INFRASTRUTTURA
 Infrastruttura Ferroviaria
 Planimetria di tracciamento - Tav. 11

SCALA: 1:1000

COMMESSA LOTTO FASE ENTE TIPO DOC. OPERA/DISCIPLINA PROGR. REV.

NN1X 00 D 78 P7 1F0108 011 A

Rev.	Descrizione	Redatto	Data	Verificato	Data	Approvato	Data	Autorizzato Data
A	Emissione Esecutiva	F. Duranti	Gen-2021	[Signature]	Gen-2021	[Signature]	Gen-2021	01/01/2021

ITALFERR S.p.A.
 Via Salaria, 100
 00198 Roma, Italia
 U.O. Infrastrutture Sud
 U.O. Infrastrutture Sud
 U.O. Infrastrutture Sud

n. Elab.: NN1X.0.0.D.78.P7.F.01.0.8.011.A