



PLANIMETRIA STATO DI FATTO
SCALA 1:1000

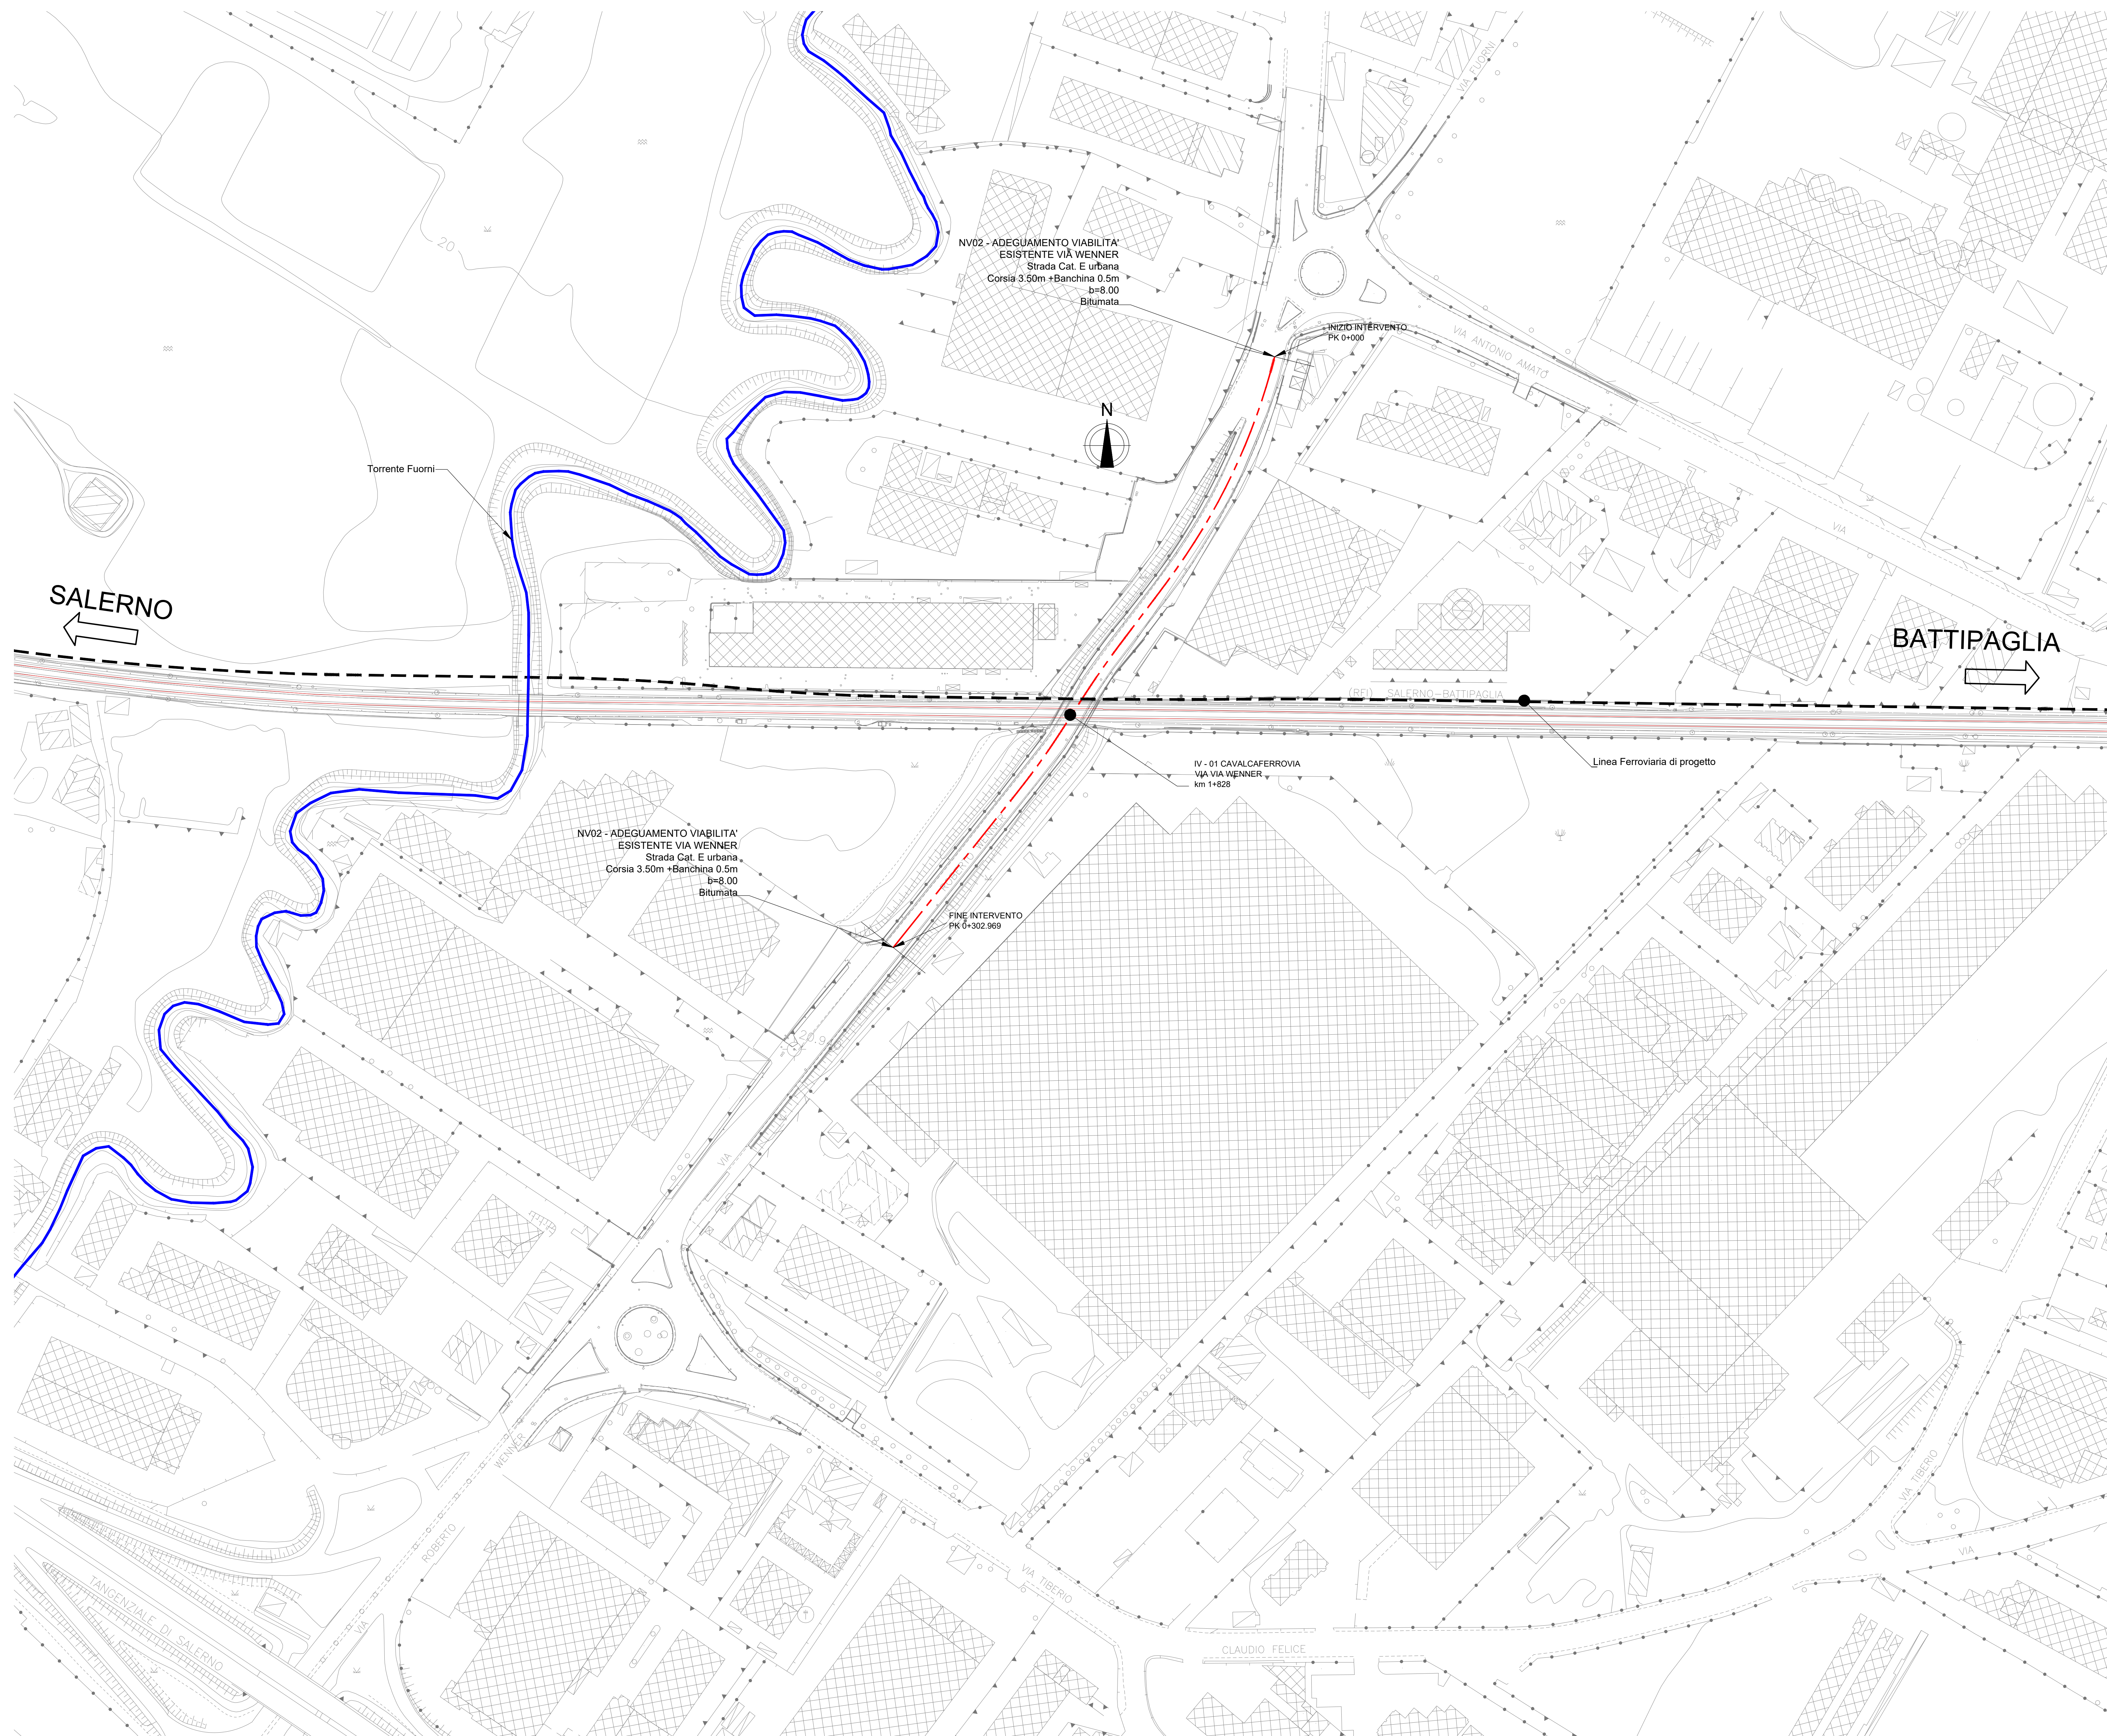

KEY-PLAN

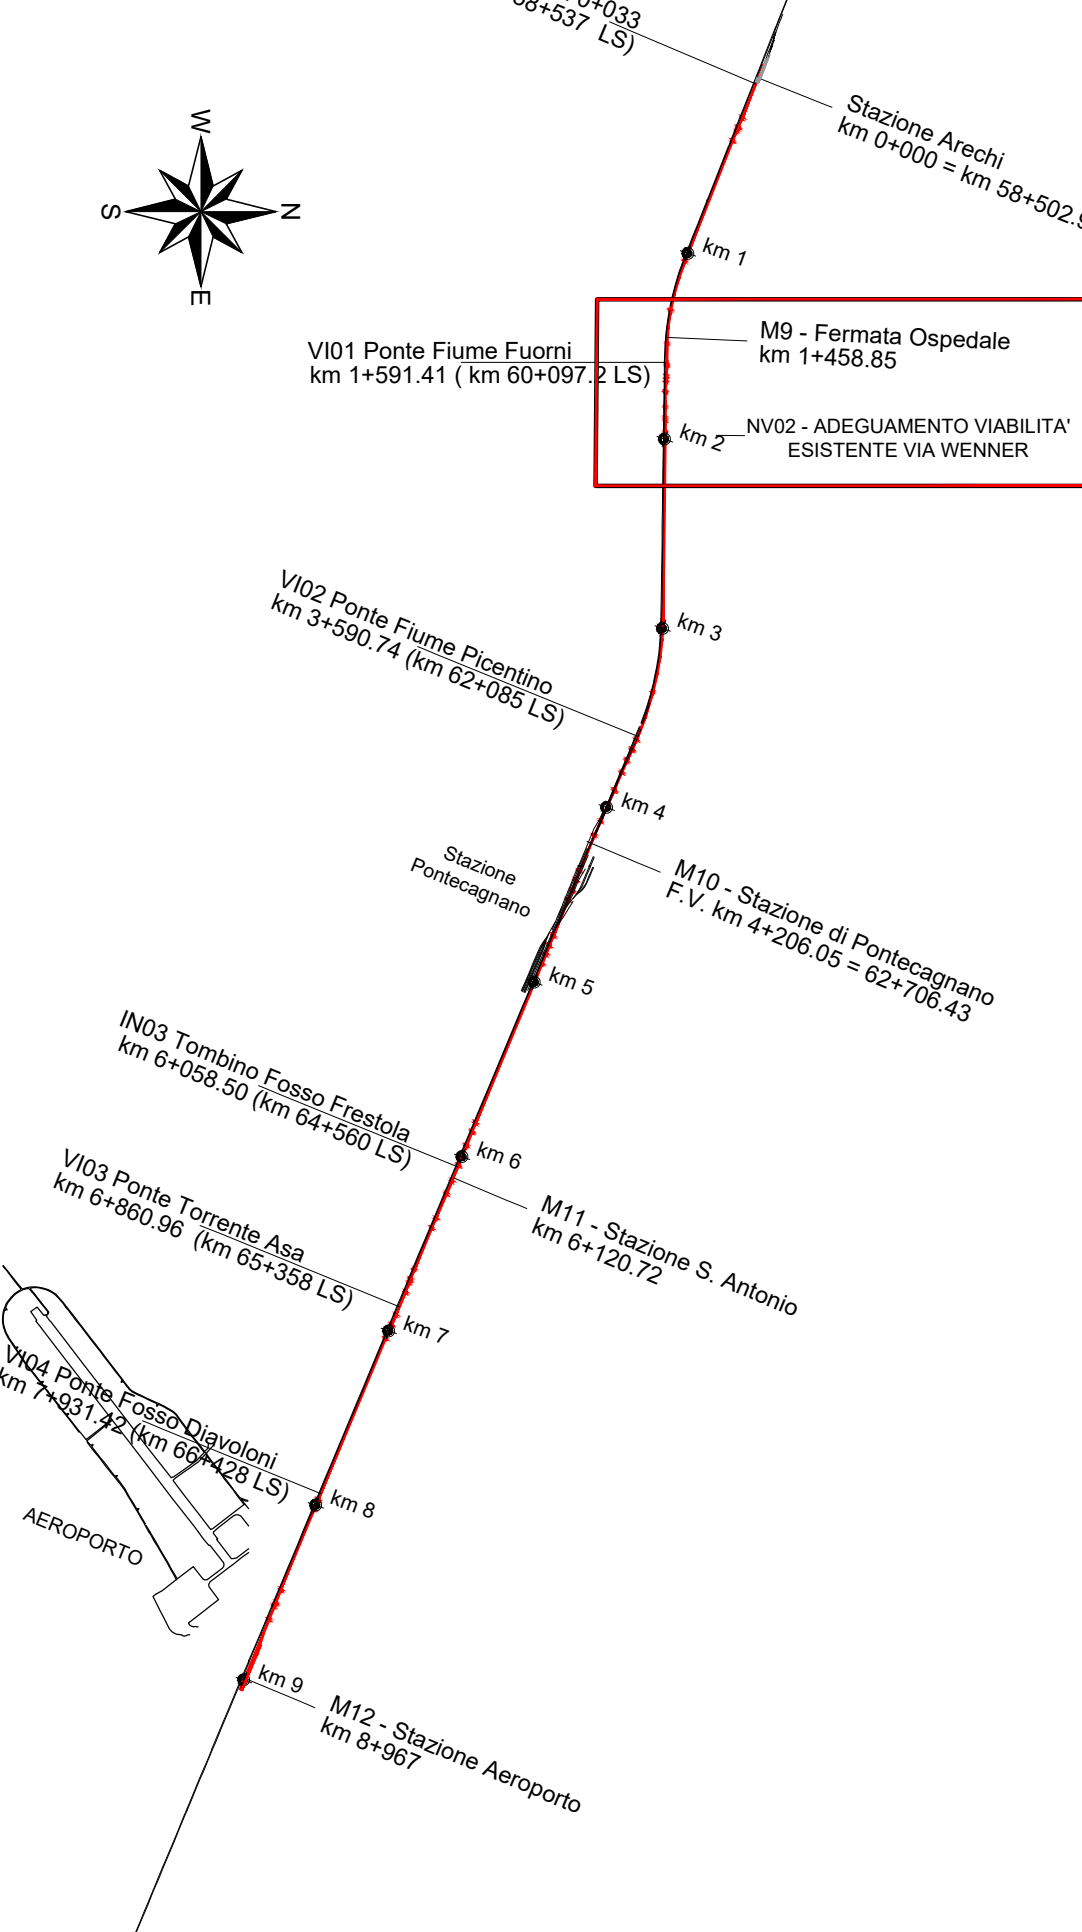

LEGENDA

- Linea ferroviaria esistente
- - - Linea ferroviaria di progetto
- Asse nuova viabilità
- Reticolo idrografico esistente

COMMITTENTE:



PROGETTAZIONE:



U.O. INFRASTRUTTURE SUD

PROGETTO DEFINITIVO

LINEA SALERNO - PONTECAGNANO AEROPORTO
COMPLETAMENTO METROPOLITANA DI SALERNO
TRATTA ARECHI - PONTECAGNANO AEROPORTO

NV02 - ADEGUAMENTO VIABILITA' ESISTENTE VIA WENNER
Planimetria stato di fatto

SCALA:
1:1000

COMMESSA LOTTO FASE ENTE TIPO DOC. OPERA/DISCIPLINA PROGR. REV.

NN1X 00 D 78 P7 NV0200 001 B

Rev.	Descrizione	Redatto	Data	Verificato	Data	Approvato	Data	Autorizzato Data
A	Emissione Esecutiva	A. Piselli	Set 2020	I. Nello	Set 2020	M. D'Amico	Set 2020	D. Tanti 01/2021
B	Emissione Esecutiva	A. Piselli	Ott 2020	I. Nello	Ott 2020	M. D'Amico	Ott 2020	