
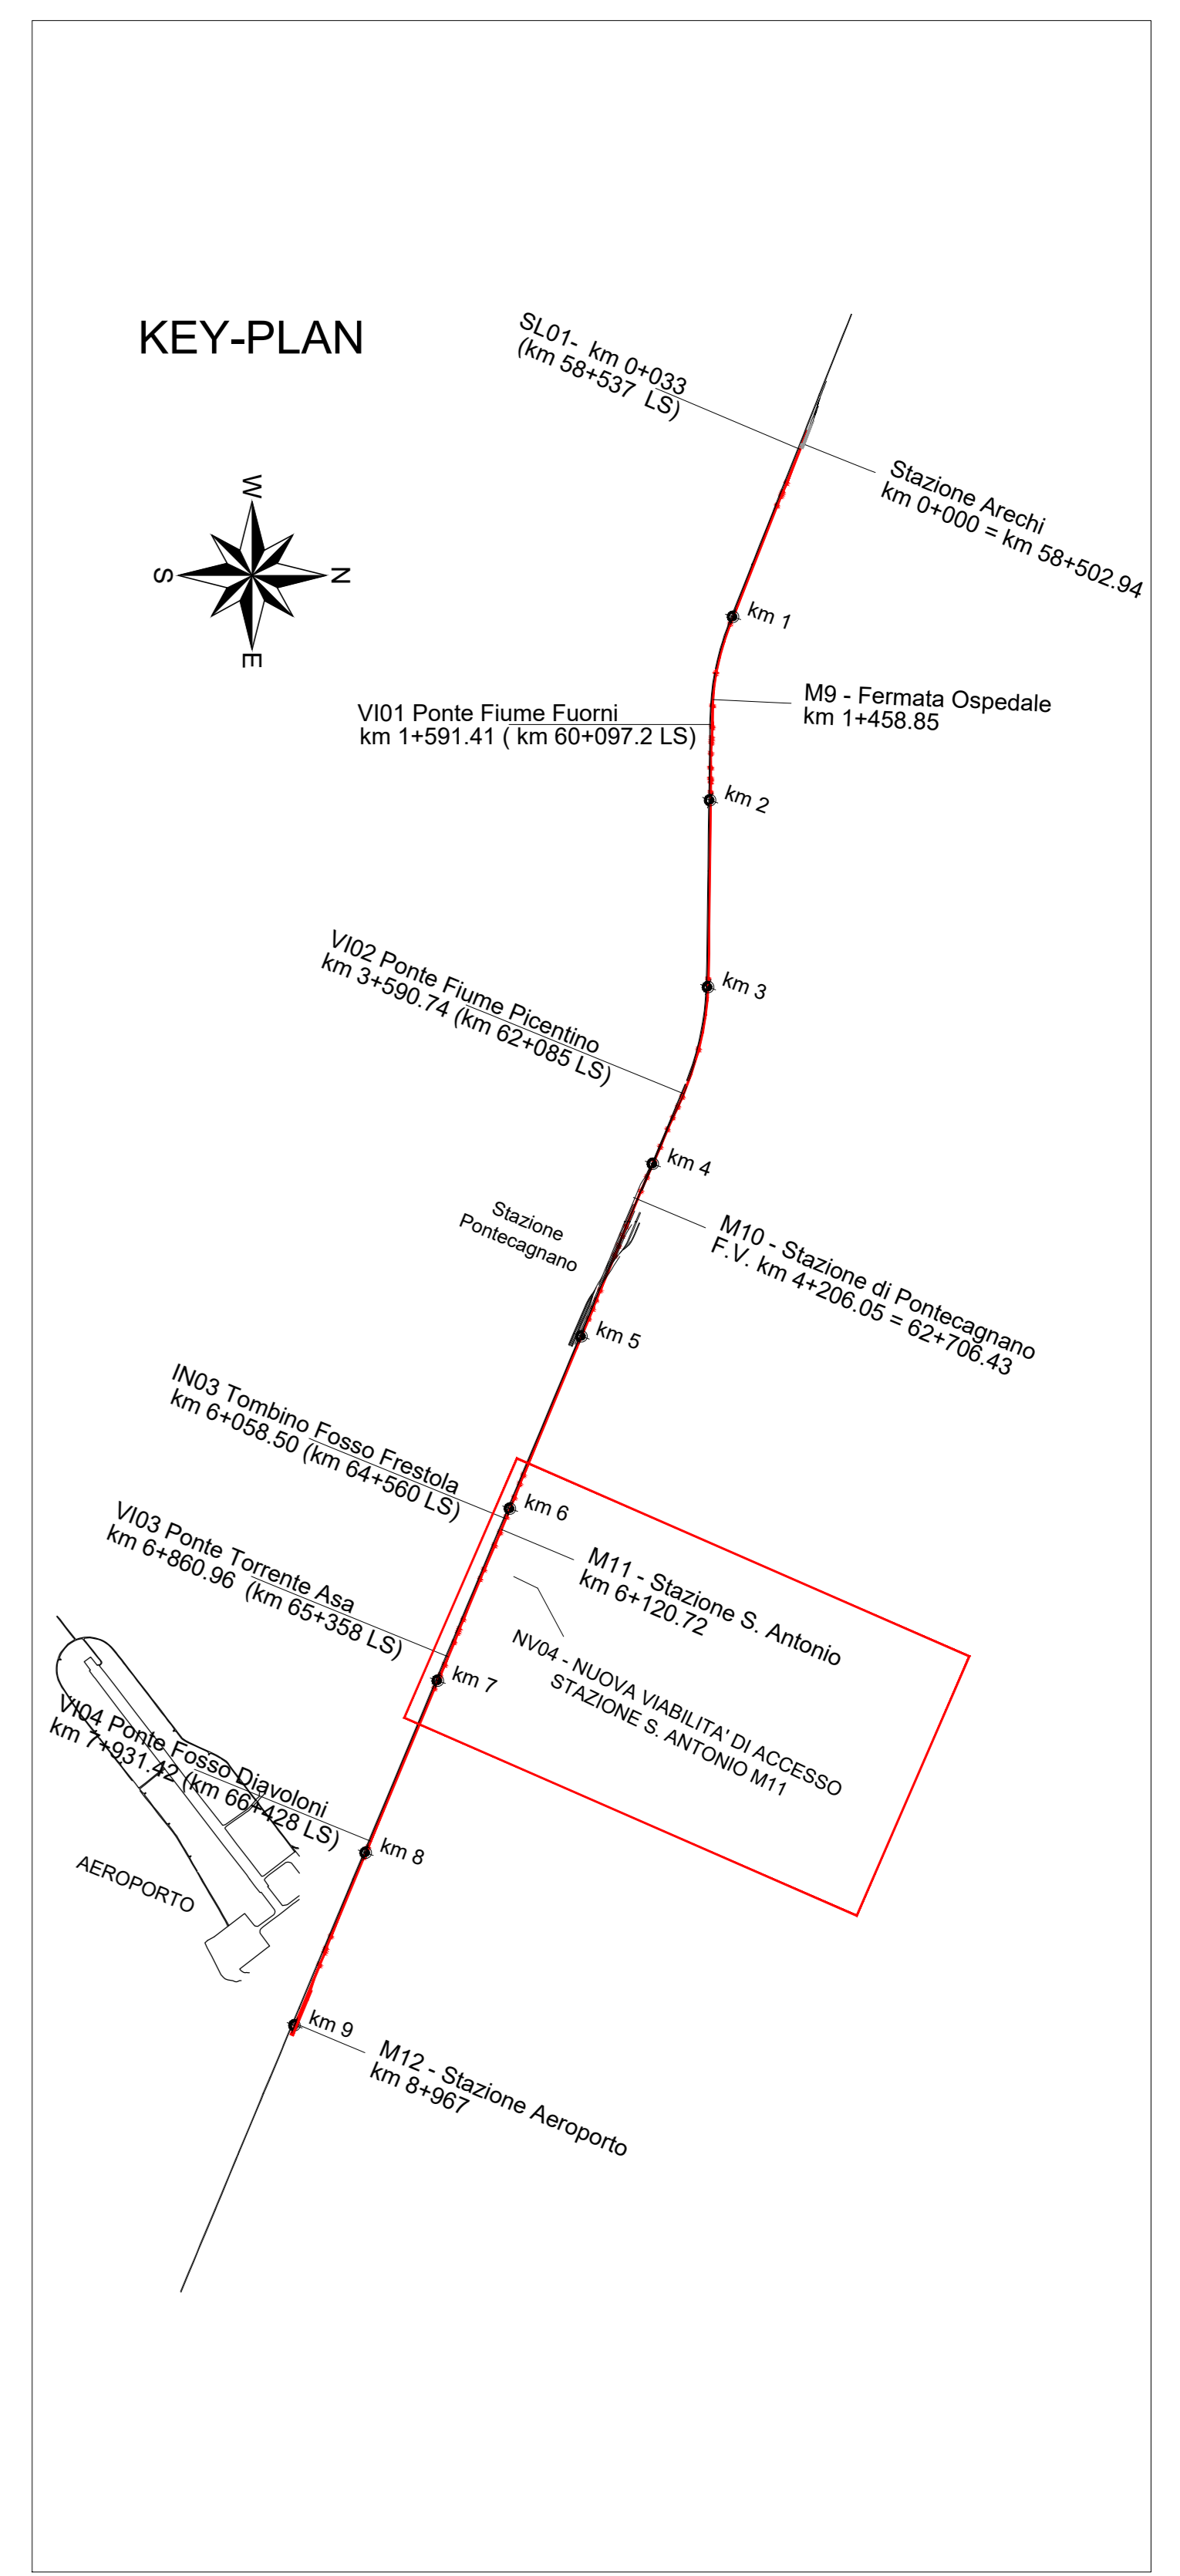


PLANIMETRIA STATO DI FATTO  
SCALA 1:1000

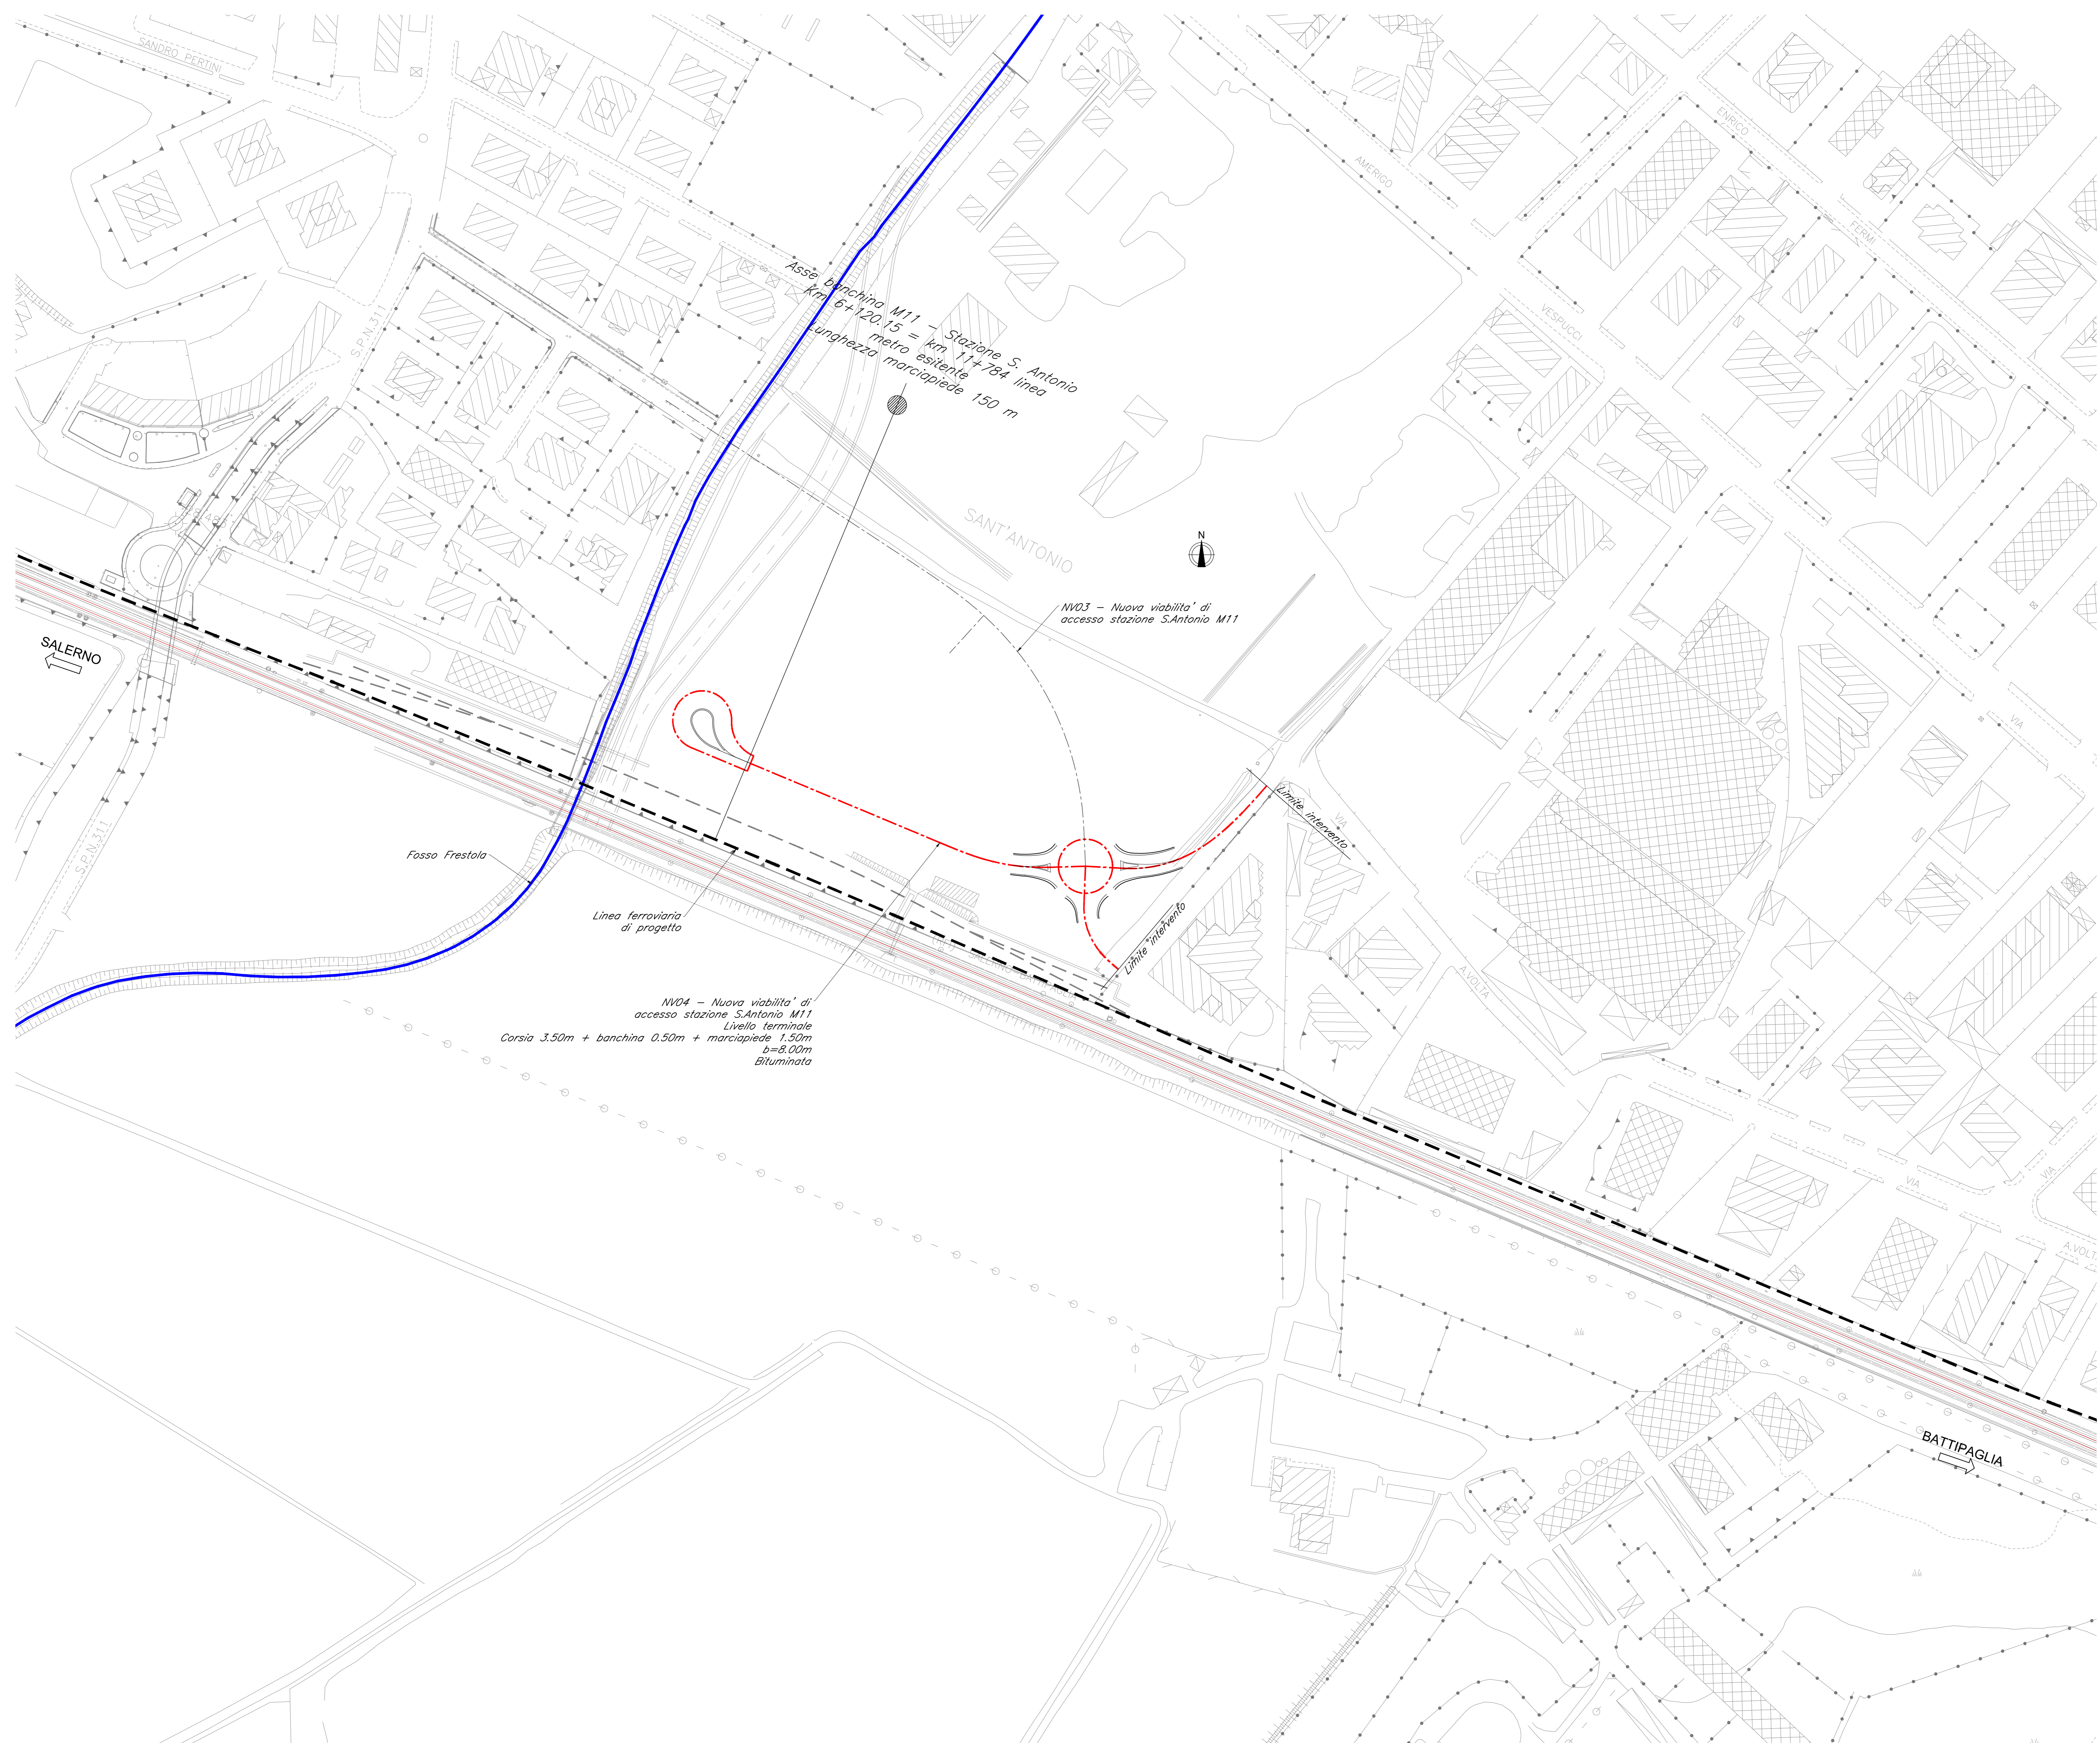

**LEGENDA**

- Linea ferroviaria esistente
- - - Linea ferroviaria di progetto
- - - Asse nuova viabilità
- Rete idrografica esistente

COMMITTENTE:   
 PROGETTAZIONE: 

**U.O. INFRASTRUTTURE SUD**  
**PROGETTO DEFINITIVO**  
**LINEA SALERNO - PONTECAGNANO AEROPORTO**  
**COMPLETAMENTO METROPOLITANA DI SALERNO**  
**TRATTA ARECHI - PONTECAGNANO AEROPORTO**  
 NUOVA VIABILITA'  
 NV04 - NUOVA VIABILITA' DI ACCESSO STAZIONE S. ANTONIO M11  
 Planimetria stato di fatto

SCALA: 1:1000

COMMESSA LOTTO FASE ENTE TIPO DOC. OPERA/DISCIPLINA Progr. REV.

NN1X 00 D 78 P7 NV0400 001 C

Rev.	Descrizione	Redatto	Data	Verificato	Data	Approvato	Data	Autorizzato Data
A	Emissione Esecutive	A.Piselli	Set 2020	I.Merlo	Set 2020	M.D'Onofrio	Set 2020	01/08/2020
B	Emissione Esecutive	A.Piselli	08/2020	I.Merlo	08/2020	M.D'Onofrio	08/2020	01/08/2020
C	Emissione Esecutive	A.Piselli	08/2020	I.Merlo	08/2020	M.D'Onofrio	08/2020	01/08/2020

File: NN1X.0.0.D.78.P7.NV.04.0.0.001.C.DWG n. Elab.: